




PLANTA DE LOCAÇÃO E COBERTURA
ESCALA 1:100

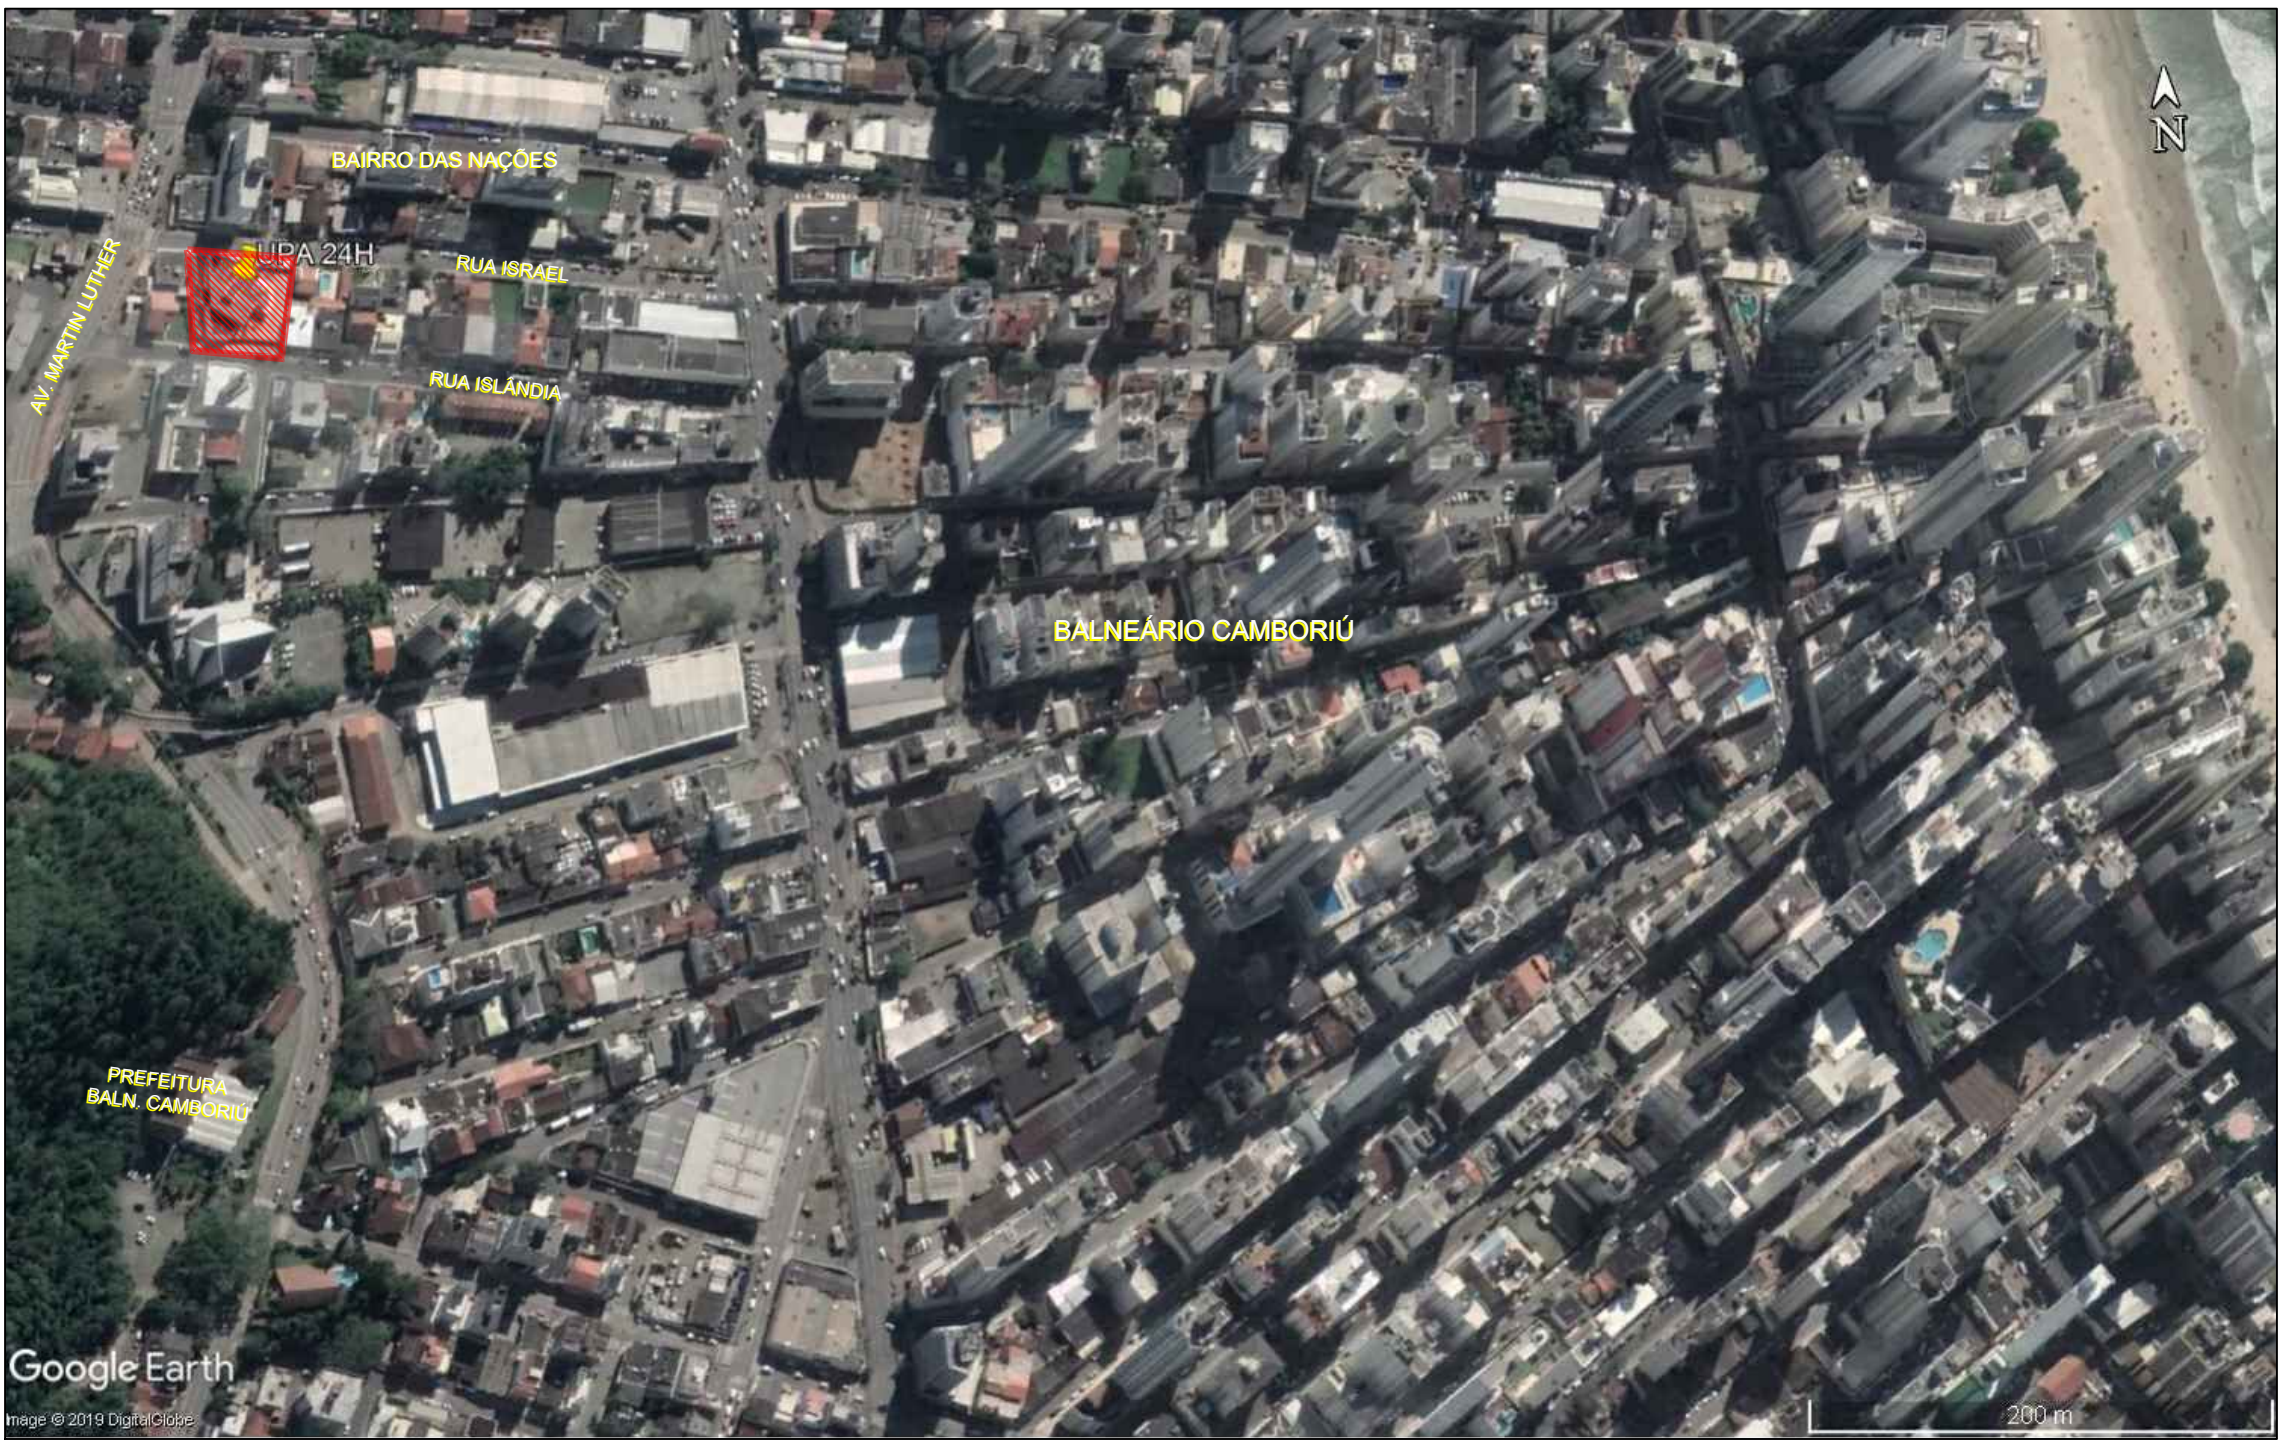

LOCALIZAÇÃO
SEM ESCALA

● COORDENADAS
LATITUDE - 26°58'57.58"S
LONGITUDE - 48°38'32.89"O



SITUAÇÃO
SEM ESCALA

QUADRO ESTATÍSTICO:			
ÁREA TÉRREO EXISTENTE: 808,81 m²	ÁREA SUPERIOR TOTAL: 356,16 m²		
ÁREA TÉRREO AMPLIAR: 156,89 m²	ÁREA TOTAL: 1.321,86 m²		
ÁREA TÉRREO TOTAL: 965,70 m²	ÁREA DO TERRENO: 2.213,95 m²		
ÁREA SUPERIOR EXISTENTE: 320,06 m²	TAXA DE OCUPAÇÃO: 43,59%		
ÁREA SUPERIOR AMPLIAR: 36,10 m²	Observação: Origem dos dados do terreno fornecidos pela Prefeitura		

0	Emissão Inicial	02/2025	AFG
AÇÃO	DESCRIÇÃO	DATA	RESPONSÁVEL

ASSOCIAÇÃO DOS MUNICÍPIOS DA REGIÃO DA FOZ DO RIO ITAJAÍ
Rua Luiz Lopes Gonzaga, 1655 - Bairro São Vicente - CEP 88309-421 - Itajaí-SC - CREA-SC 050.968-0
www.amfri.org.br engenharia@amfri.org.br amfri@amfri.org.br

Prefeitura Municipal de Balneário Camboriú
Estado de Santa Catarina

UNIDADE DE PRONTO ATENDIMENTO 24H - PORTE 1

Código: **400-2024**

Projeto: **PROJETO ARQUITETÔNICO**
Data: **Fev/2025**
Desenho: **Alice Frainer**

Comissão de Fôlha: **Planta de Locação e Cobertura, Localização e Situação.**

Projeto: **ARQ**
Folha: **01/04**

Prefeitura Municipal
Juliana Pavan Von Borstel
Prefeita Municipal

Responsável Técnico:
Documento assinado digitalmente
goub ALICE SIMONE FRAINER GRAP
Data: 17/02/2025 09:48:44 -0500
Verifique em: https://verificar.dig.br
Arquiteta e Urbanista - CAU-SC A 161938



LEGENDAS	
PISO	FORRO
1) Piso Cerâmico	1) Gesso - Pintura Acrílica
2) Cerâmico antiderrapante	2) Gesso - Pintura Epóxi
3) Vinílico	3) Laje - Pintura Acrílica
4) Cimento alisado	4) Laje - Pintura Epóxi
PAREDE	RODAPE
1) Pintura acrílica	1) Piso Cerâmico
2) Pintura Epóxi	2) Vinílico

INSTALAÇÕES	
H ₂ O	Água Fria
H ₂ O	Água Quente
FM	Ar Condicionado
FG	Gasoduto
FN	Óxido Nítrico
FM	Vácuo Clínico
EE	Elétrica de Emergência
E	Exaustão

RELAÇÃO DE JANELAS					
Código	Largura (m)	Altura (m)	Perímetro (m)	Quant.	Descrição
J1	0,60	0,60	1,80	10	1 fl. - max-ar - Vidro
J2	0,80	0,60	1,80	03	1 fl. - max-ar - Vidro
J3	1,00	0,60	1,80	03	2 fls - max-ar - Vidro
J4	1,60	0,60	1,80	04	2 fls - max-ar - Vidro
J5	2,00	0,60	1,80	25	2 fl. - max-ar - 1 fl. fixo - Vidro
J6	0,60	0,90	1,20	05	1 fl. - Guichê - Vidro
J7	1,50	0,80	1,20	01	Vidro fixo - Vidro
J8	1,70	0,80	1,20	01	Vidro fixo - Vidro
J9	3,00	2,10	0,00	01	Porta janela 48 - Vidro
J10	0,70	1,80	0,30	01	Porta janela 18 - Vidro
J11	1,20	0,70	1,40	01	Veneziana
J12	0,40	2,00	0,40	03	Vidro fixo - Vidro

RELAÇÃO DE PORTAS				
Código	Largura (m)	Altura (m)	Quantid.	Descrição
P1	0,80	2,10	47	Porta de abrir - 18" - de madeira semi-coca - Acab. laminado melamínico
P2	1,00	2,10	02	Porta de Correr - 18" - de madeira semi-coca - Acab. laminado melamínico
P3	1,20	2,10	17	Porta de abrir - 28" - de madeira semi-coca - Acab. laminado melamínico
P4	1,70	2,10	06	Porta de abrir - 28" - de madeira semi-coca - Acab. laminado melamínico
P5	1,20	2,10	01	Porta de abrir - 18" - vidro fixo com película isolante - 10 mm
P6	0,80	2,10	03	Porta de abrir - 18" - em alumínio com veneziana
P7	2,00	2,10	01	Porta de abrir - 28" - em alumínio com veneziana
P8	0,90	2,10	02	Porta de abrir - 18" - em aço - corta fogo
P9	1,60	2,10	01	Porta de abrir - 18" - em aço - corta fogo
P10	0,70	1,20	01	Porta de abrir - 18" - em aço - corta fogo
P11	0,80	1,80	06	Porta de abrir - 18" - em TS
P12	0,90	2,10	01	Porta de abrir - 18" - vidro fixo - 10 mm

Notas:
- Todas as Portas nos Sanitários P.C.D. terão Barra de Apoio Horizontal;
- Todas as Portas terão vão livre mínimo de 80cm;
- Todas as Portas em Alumínio com Veneziana terão Tela protetora contra ventos;
- Todas as Portas de Madeira serão Maciças;
- A Porta na Sala de Exames de Radiologia - Geral será Batedeira.

0

ACÃO

Emissão Inicial

02/2025

AFG

DESCRIÇÃO

DATA

RESPONSÁVEL

Associação dos Municípios da Região da Foz do Rio Itajaí

Rua Luiz Lopes Gonzaga, 1655 - Bairro São Vicente - CEP 88309-421 - Itajaí-SC - CREA-SC 050.968-0

www.amfri.org.br

Prefeitura Municipal de Balneário Camboríu

Estado de Santa Catarina

UNIDADE DE PRONTO ATENDIMENTO 24H - PORTE 1

Implantação/Planta Baixa Térreo

400-2024

Fev/2025

Alice Fraiser

ARQ

02/04

Projeto

Projeto Arquitetônico

Endereço


Rua Israel, 205 - Bairro das Nações

Responsável Técnico

Juliana Pavan Von Borstel

Arquiteta e Urbanista - CAU-SC A 161306

Arquiteta e Urbanista - CAU-SC A 161306

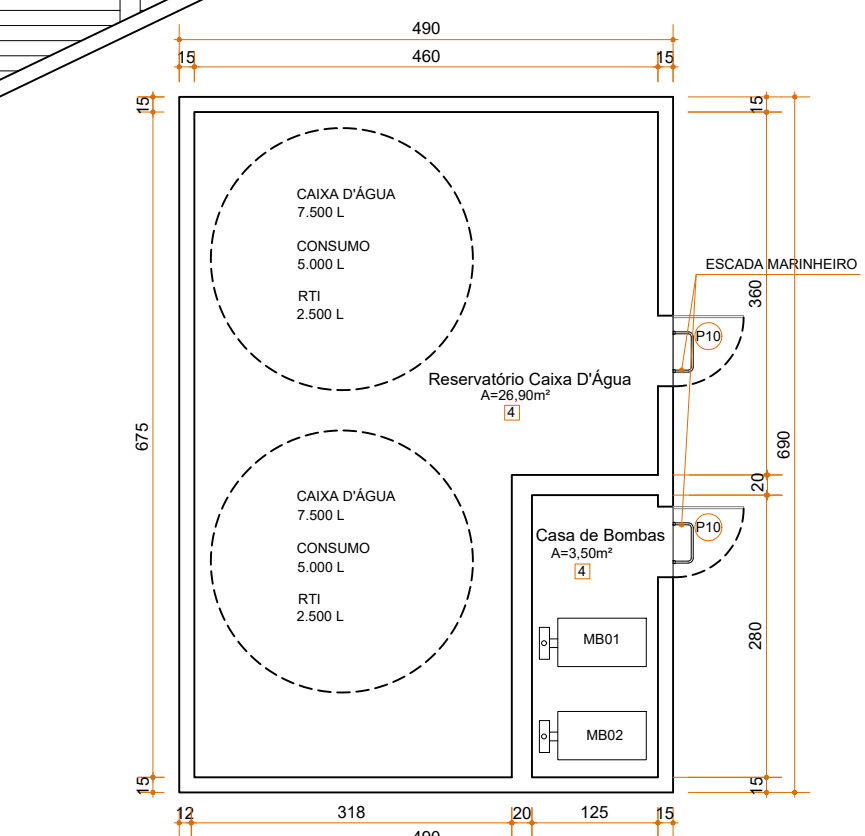

ESCALA 1:75

ESCALA 1:75

Projeto	Prefeitura Municipal	Responsável Técnico
ARQ		Documento assinado digitalmente
Fólia	Juliana Pavan Von Borstel	 ALICE SIMONE FRAINER GRAF Data: 17/02/2025 09:48:44-6300 Verifique em: https://validar.jbs.gov.br
03/04	Prefeita Municipal	16139936 Arquiteta e Urbanista - CAU-SC A 16139936



ESCALA 1:75



0	Emissão Inicial	02/2025	AFG
AÇÃO	DESCRIÇÃO	DATA	RESPONSÁVEL



ASSOCIAÇÃO DOS MUNICÍPIOS DA REGIÃO DA FOZ DO RIO ITAJAÍ
Rua Luiz Lopes Gonzaga, 1655 - Bairro São Vicente - CEP 88309-421 - Itajaí-SC - CREA-SC 050.968-0
www.amfri.org.br engenharia@amfri.org.br amfri@amfri.org.br

Prefeitura Municipal de Balneário Camboriú
Estado de Santa Catarina

Código

400-2024

UNIDADE DE PRONTO ATENDIMENTO 24H - PORTE 1

Data

Projeto	Conteúdo da Folha
PROJETO ARQUITETÔNICO	Fachada Leste, Corte A-A e Corte B-B

Desenho

Alice Frainer

Endereço:
Rua Israel, 205 - Bairro das Nações

Projeto **ARQ**

Prefeitura Municipal

Responsável Técnico

Documento assinado digitalmente

 ALICE SIMONE FRAINER GRAF

Data: 17/02/2025 09:48:44-0300

04/04

Juliana Pavan Von Borstel
Prefeita Municipal