
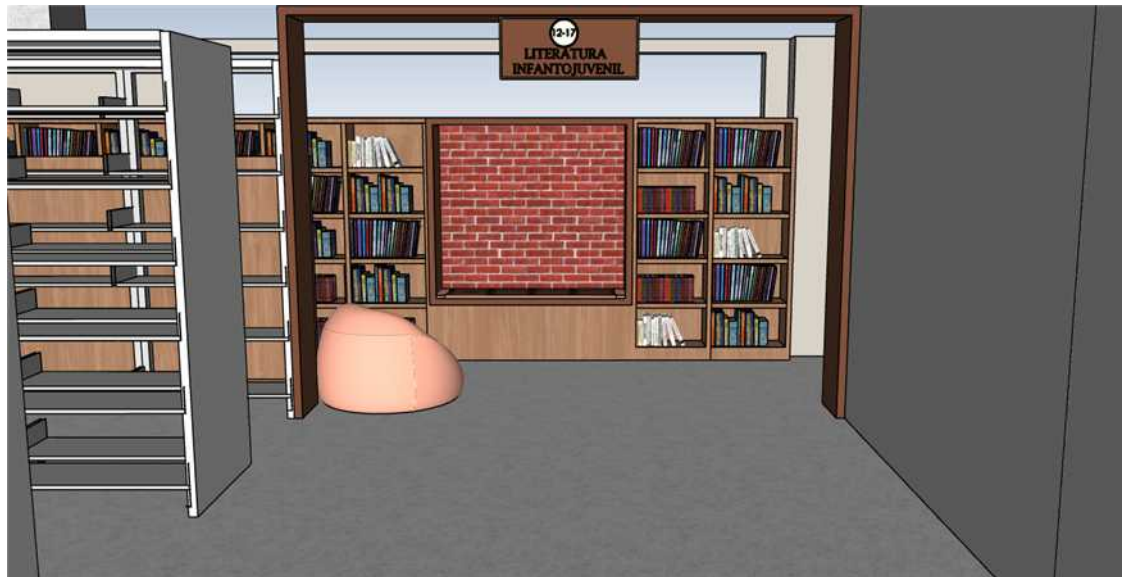


# **CADERNO DE MARCENARIA**


PERSPECTIVAS

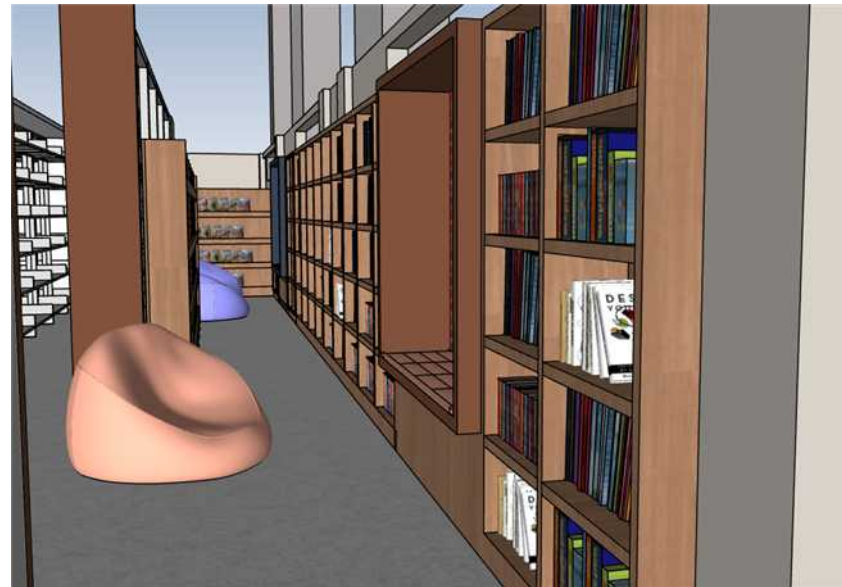

| IDENTIFICAÇÃO DO PROJETO                                                                     |      |          |
|----------------------------------------------------------------------------------------------|------|----------|
| SETOR                                                                                        | ANO  | PROJETO  |
| FCBC                                                                                         | 2025 | 01       |
| DESCRIÇÃO DO PROJETO:                                                                        |      | DATA     |
| Projeto de Interiores - Biblioteca Infantil                                                  |      | 08/2025  |
| ENDEREÇO OBRA:                                                                               |      | ESCALA   |
| Terceira Avenida, n. 1235 - esquina com Rua 2.500<br>Bairro Centro   Balneário Camboriú - SC |      | INDICADA |
| EQUIPE TÉCNICA:                                                                              |      |          |
| Arq. Aline Ferraz de Aquino                                                                  |      |          |
| CONTEÚDO DA PRANCHA:                                                                         |      | PRANCHA  |
| Perspectivas                                                                                 |      | 02/32    |

BIBLIOTECA PÚBLICA MUNICIPAL MACHADO DE ASSIS


| MATERIAIS                                                                           |                          |            |
|-------------------------------------------------------------------------------------|--------------------------|------------|
| IMAGEM                                                                              | DESCRIÇÃO                | LOCAL      |
|  | MDF Jequitibá - Arauco   | Marcenaria |
|  | MDF Sálvia - Arauco      | Marcenaria |
|  | MDF Verde Jade - Arauco  | Marcenaria |
|  | MDF Azul Sereno - Arauco | Marcenaria |
|  | MDF Lavanda - Arauco     | Marcenaria |
|  | MDF Lord - Arauco        | Marcenaria |
|  | MDF Jalapão - Arauco     | Marcenaria |

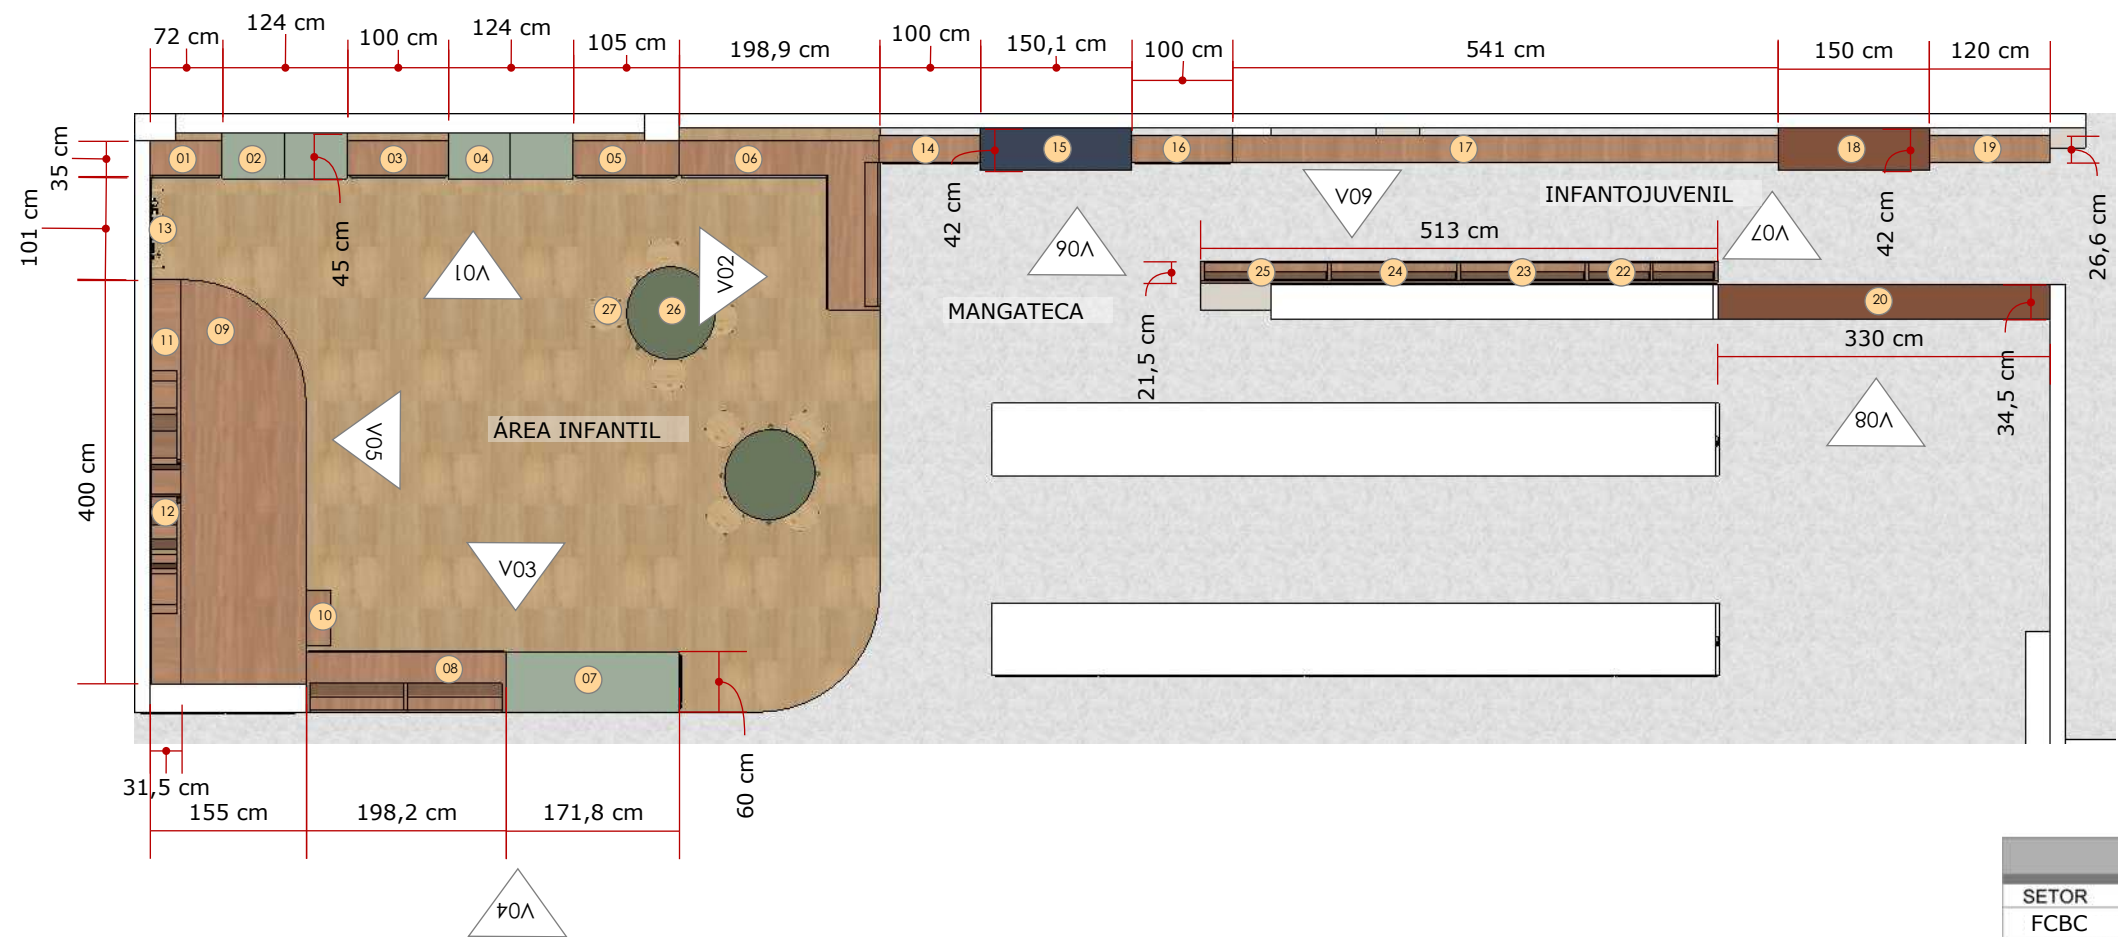

01 PLANTA BAIXA  
ESCALA 1/75


| IDENTIFICAÇÃO DO PROJETO                                                                     |      |          |
|----------------------------------------------------------------------------------------------|------|----------|
| SETOR                                                                                        | ANO  | PROJETO  |
| FCBC                                                                                         | 2025 | 01       |
| DESCRIÇÃO DO PROJETO:                                                                        |      | DATA     |
| Projeto de Interiores - Biblioteca Infantil                                                  |      | 08/2025  |
| ENDEREÇO OBRA:                                                                               |      | ESCALA   |
| Terceira Avenida, n. 1235 - esquina com Rua 2.500<br>Bairro Centro   Balneário Camboriú - SC |      | INDICADA |
| EQUIPE TÉCNICA:                                                                              |      |          |
| Arq. Aline Ferraz de Aquino                                                                  |      |          |
| CONTEÚDO DA PRANCHA:                                                                         |      | PRANCHA  |
| Planta Baixa                                                                                 |      | 03/32    |



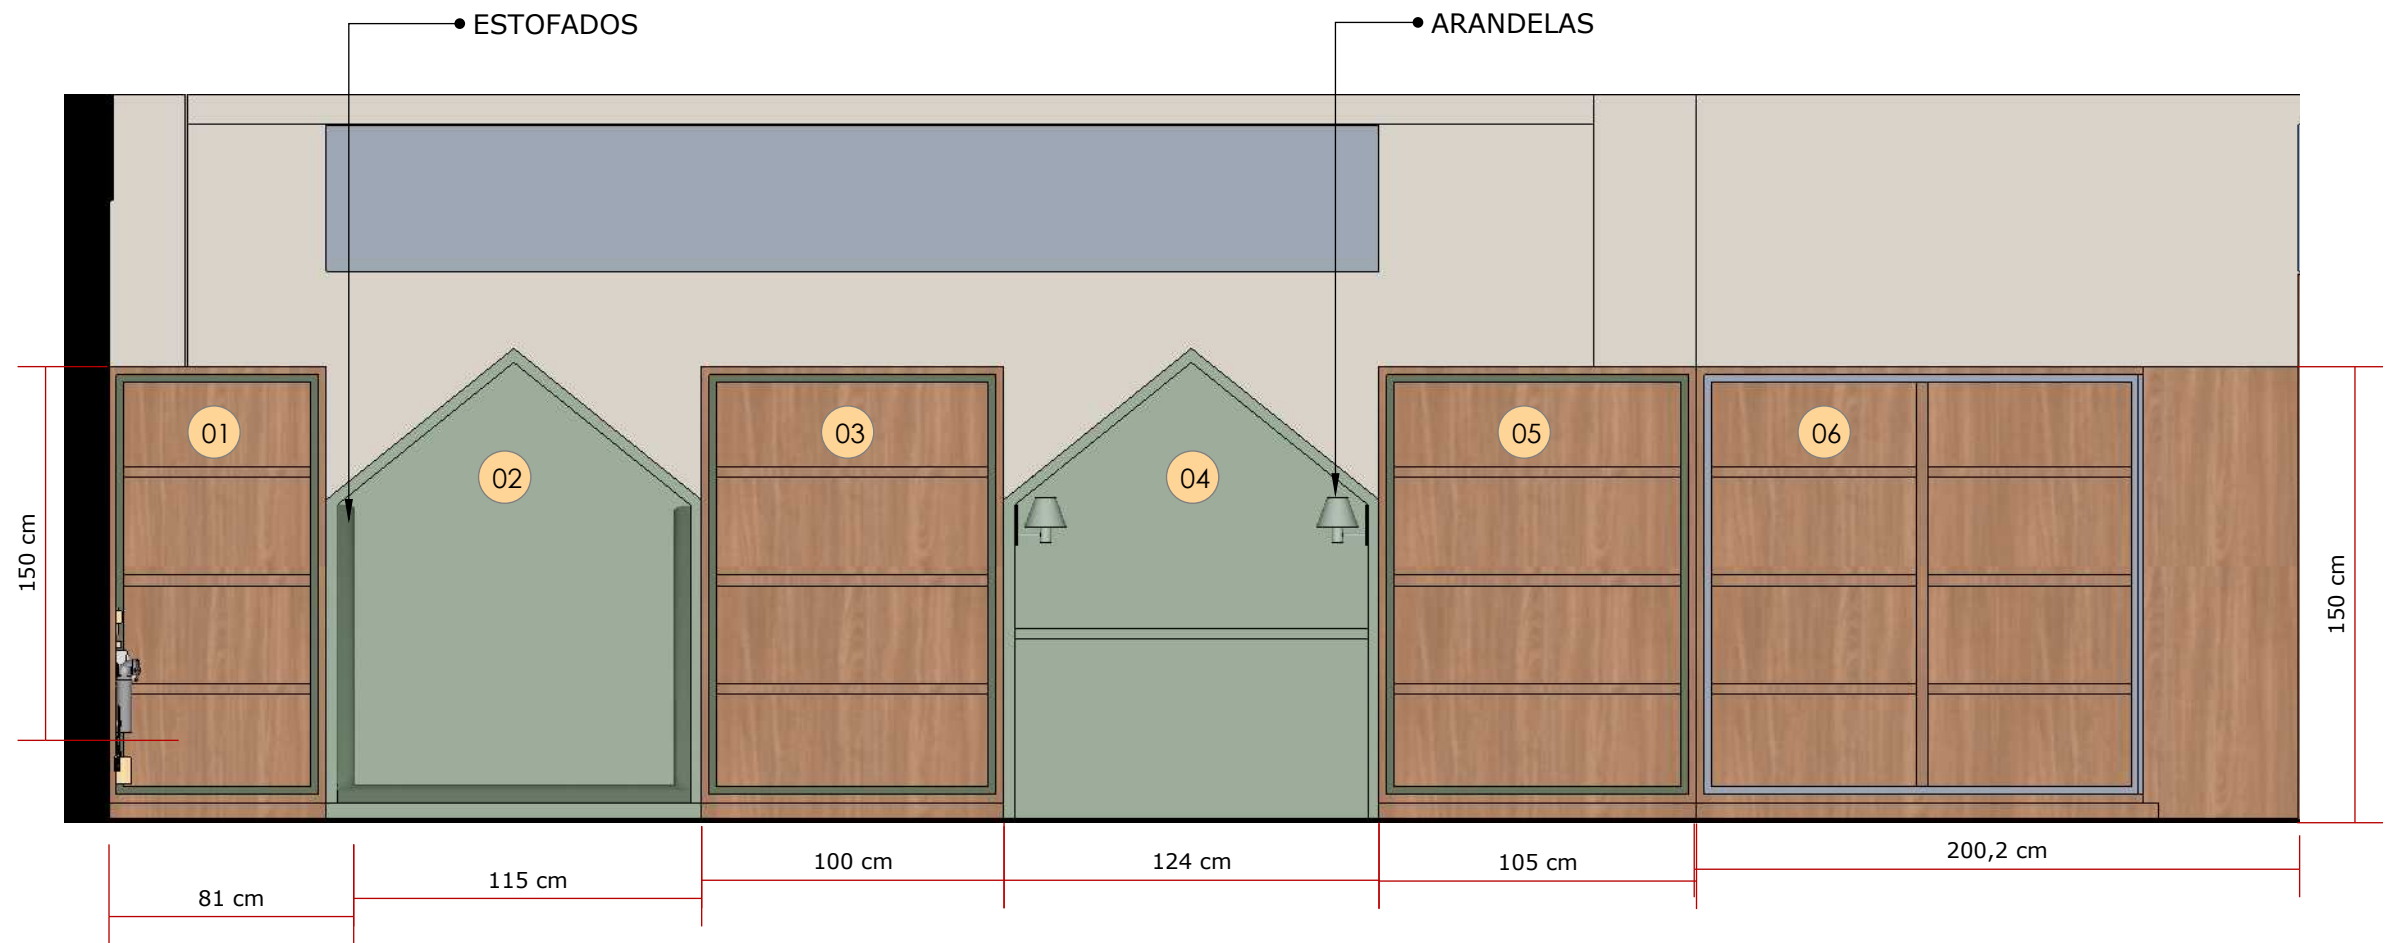

01 VISTA 01  
ESCALA 1/25


| IDENTIFICAÇÃO DO PROJETO   |      |          |
|---|------|----------|
| SETOR   | ANO  | PROJETO  |
| FCBC   | 2025 | 01       |
| DESCRIÇÃO DO PROJETO:   |      | DATA     |
| Projeto de Interiores - Biblioteca Infantil   |      | 08/2025  |
| ENDEREÇO OBRA:   |      | ESCALA   |
| Terceira Avenida, n. 1235 - esquina com Rua 2.500<br>Bairro Centro   Balneário Camboriú - SC   |      | INDICADA |
| EQUIPE TÉCNICA:   |      |          |
| Arq. Aline Ferraz de Aquino   |      |          |
| CONTEÚDO DA PRANCHA:   |      | PRANCHA  |
| Vista 01   |      | 04/32    |
| <div><div>PREFEITURA<br/>BALNEÁRIO<br/>CAMBORIÚ</div><div>FUNDAÇÃO<br/>CULTURAL<br/>BALNEÁRIO<br/>CAMBORIÚ</div></div> |      |          |

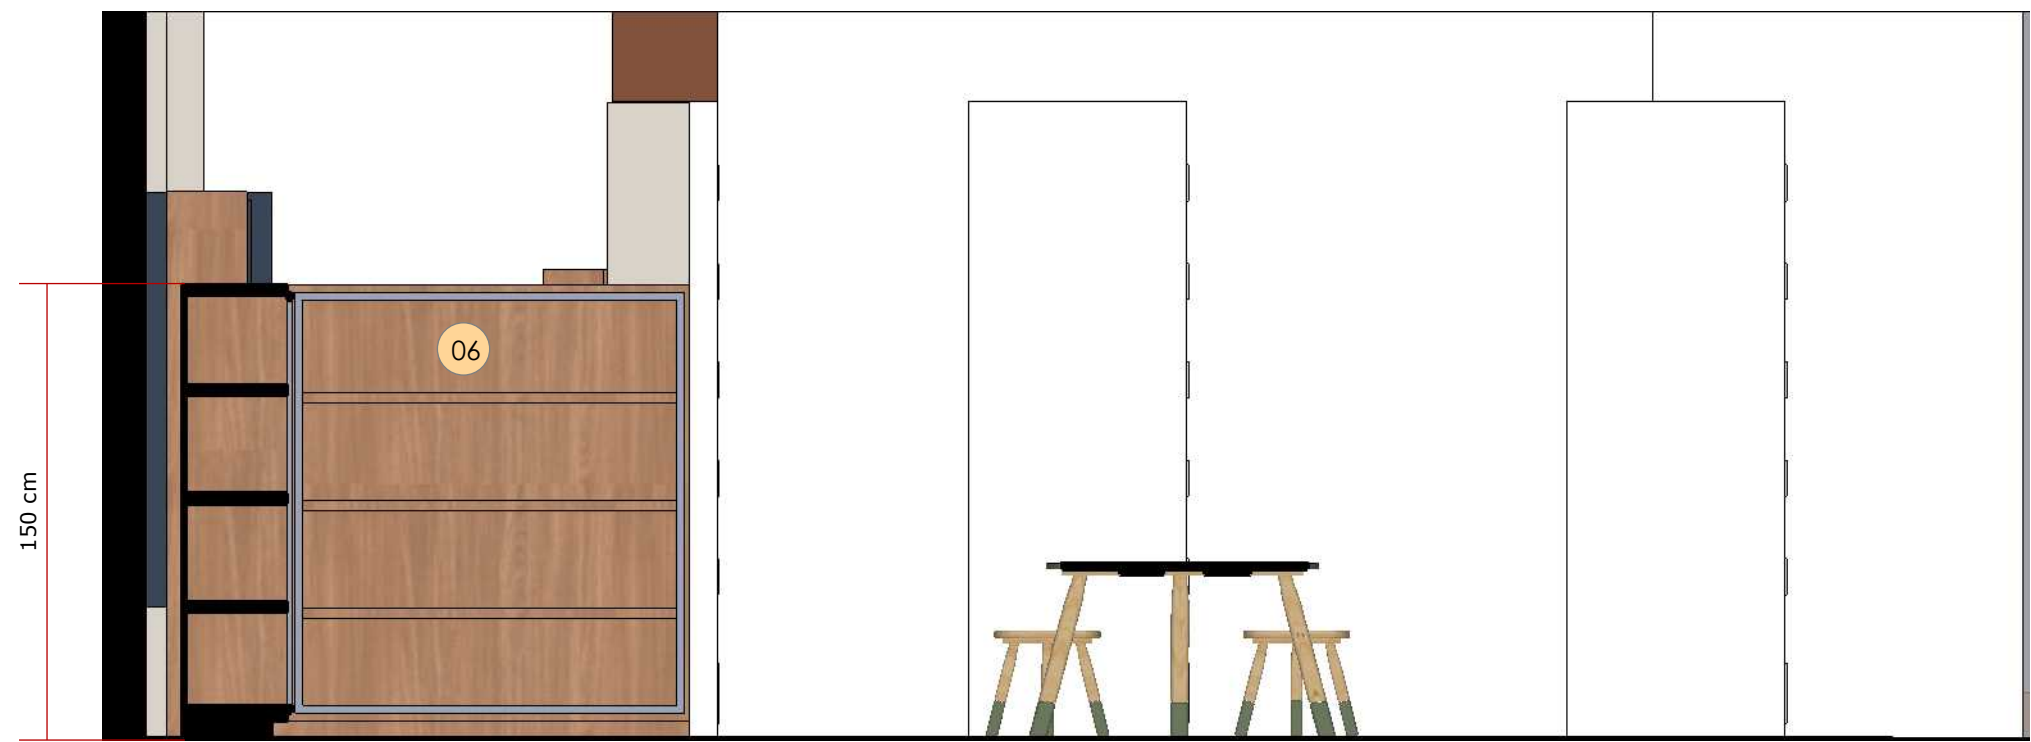

01 **VISTA 02**  
ESCALA 1/25

| IDENTIFICAÇÃO DO PROJETO                                                                     |      |          |
|----------------------------------------------------------------------------------------------|------|----------|
| SETOR                                                                                        | ANO  | PROJETO  |
| FCBC                                                                                         | 2025 | 01       |
| DESCRIÇÃO DO PROJETO:                                                                        |      | DATA     |
| Projeto de Interiores - Biblioteca Infantil                                                  |      | 08/2025  |
| ENDEREÇO OBRA:                                                                               |      | ESCALA   |
| Terceira Avenida, n. 1235 - esquina com Rua 2.500<br>Bairro Centro   Balneário Camboriú - SC |      | INDICADA |
| EQUIPE TÉCNICA:                                                                              |      |          |
| Arq. Aline Ferraz de Aquino                                                                  |      |          |
| CONTEÚDO DA PRANCHA:                                                                         |      | PRANCHA  |
| Vista 02                                                                                     |      | 05/32    |



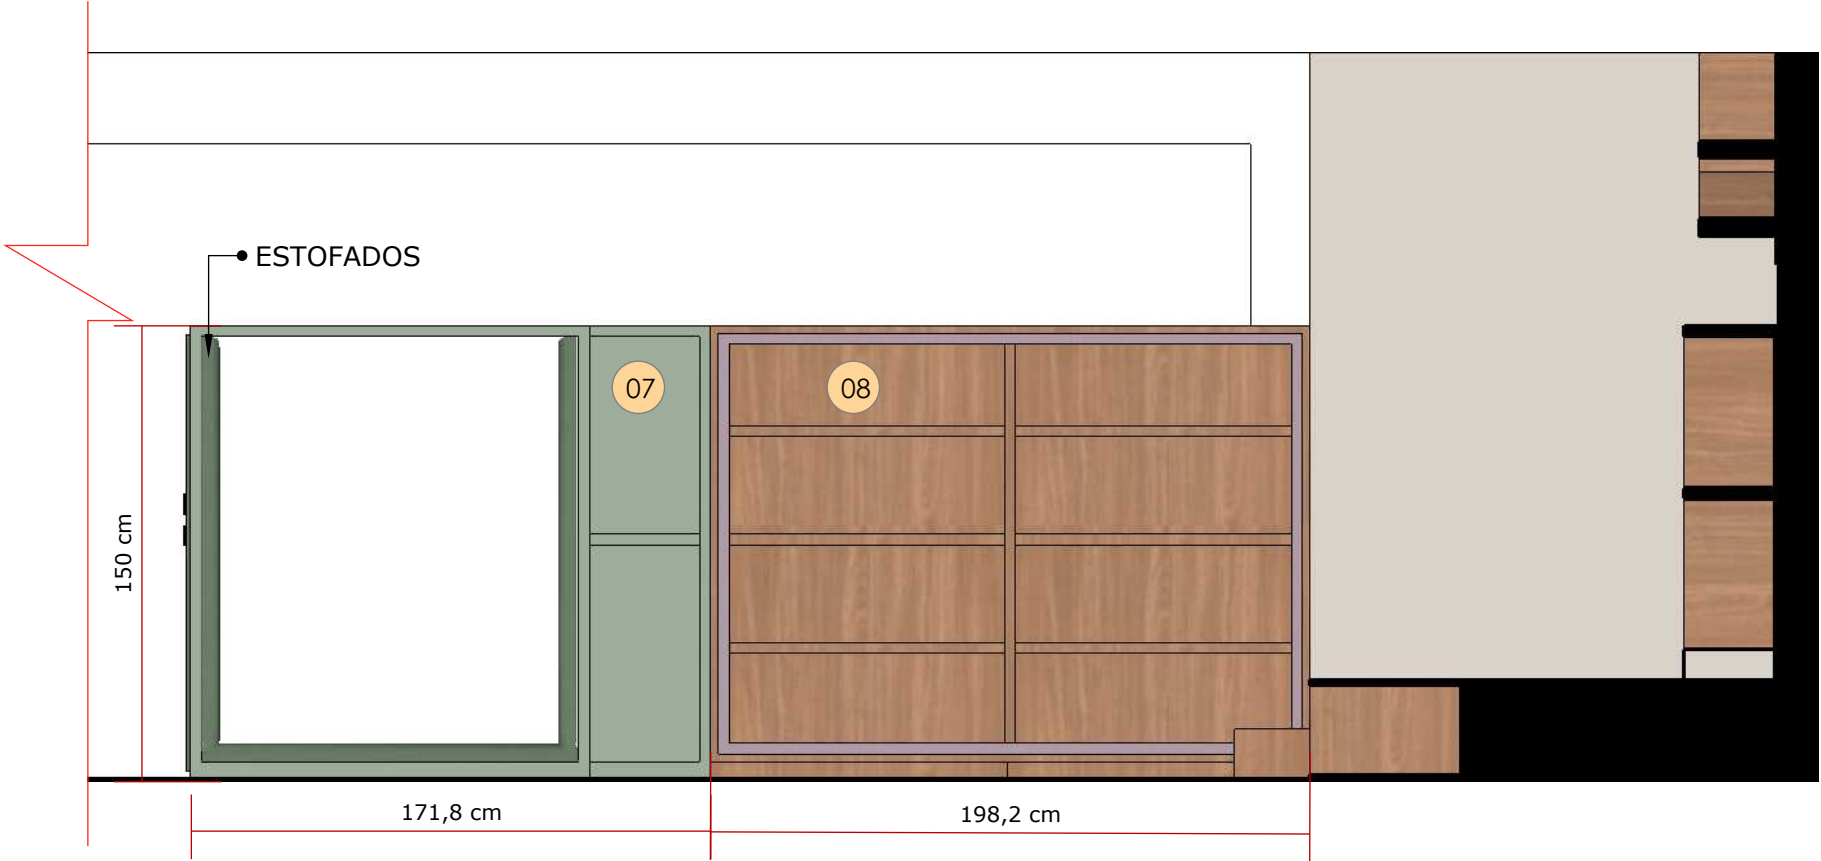


01 **VISTA 03**  
ESCALA 1/25

| IDENTIFICAÇÃO DO PROJETO   |      |          |
|---|------|----------|
| SETOR   | ANO  | PROJETO  |
| FCBC   | 2025 | 01       |
| DESCRIÇÃO DO PROJETO:   |      | DATA     |
| Projeto de Interiores - Biblioteca Infantil   |      | 08/2025  |
| ENDEREÇO OBRA:   |      | ESCALA   |
| Terceira Avenida, n. 1235 - esquina com Rua 2.500<br>Bairro Centro   Balneário Camboriú - SC   |      | INDICADA |
| EQUIPE TÉCNICA:   |      |          |
| Arq. Aline Ferraz de Aquino   |      |          |
| CONTEÚDO DA PRANCHA:   |      | PRANCHA  |
| Vista 03   |      | 06/32    |
| <div><div>PREFEITURA<br/>BALNEÁRIO<br/>CAMBORIÚ</div><div>FUNDAÇÃO<br/>CULTURAL<br/>BALNEÁRIO<br/>CAMBORIÚ</div></div> |      |          |




01 VISTA 04  
ESCALA 1/25

| IDENTIFICAÇÃO DO PROJETO   |      |          |
|---|------|----------|
| SETOR   | ANO  | PROJETO  |
| FCBC   | 2025 | 01       |
| DESCRIÇÃO DO PROJETO:   |      | DATA     |
| Projeto de Interiores - Biblioteca Infantil   |      | 08/2025  |
| ENDEREÇO OBRA:   |      | ESCALA   |
| Terceira Avenida, n. 1235 - esquina com Rua 2.500<br>Bairro Centro   Balneário Camboriú - SC   |      | INDICADA |
| EQUIPE TÉCNICA:   |      |          |
| Arq. Aline Ferraz de Aquino   |      |          |
| CONTEÚDO DA PRANCHA:   |      | PRANCHA  |
| Vista 04   |      | 07/32    |
| <div><div>PREFEITURA<br/>BALNEÁRIO<br/>CAMBORIÚ</div><div>FUNDAÇÃO<br/>CULTURAL<br/>BALNEÁRIO<br/>CAMBORIÚ</div></div> |      |          |

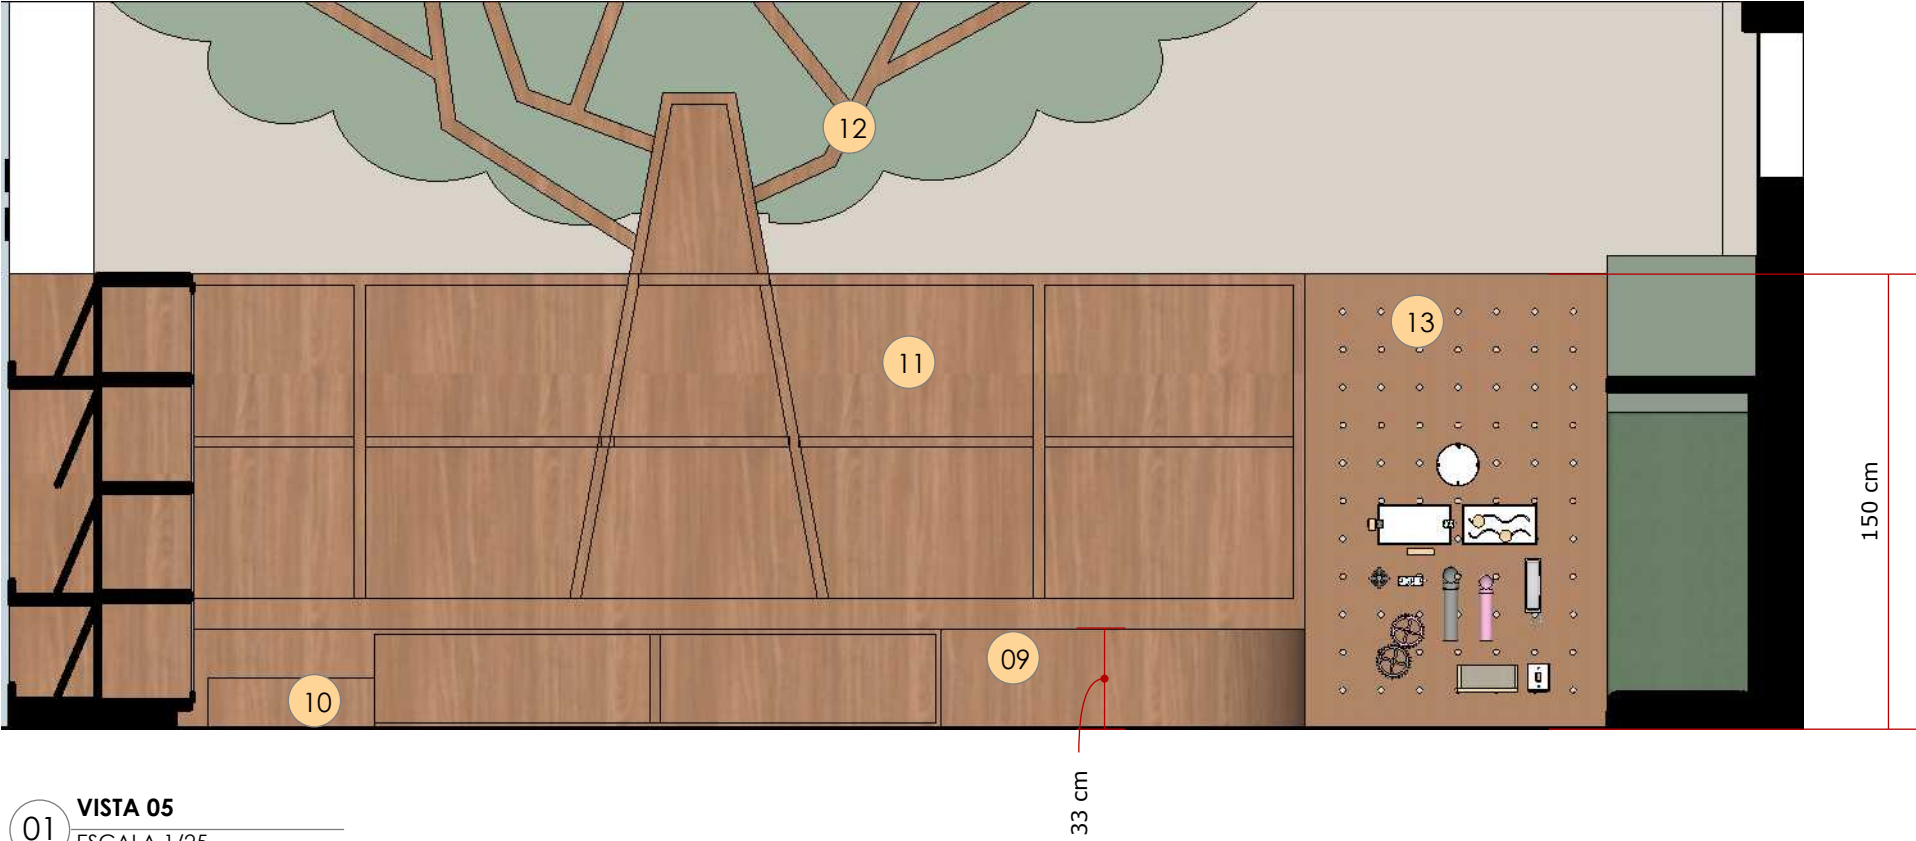


01 **VISTA 05**  
ESCALA 1/25

| IDENTIFICAÇÃO DO PROJETO   |      |          |
|---|------|----------|
| SETOR   | ANO  | PROJETO  |
| FCBC   | 2025 | 01       |
| DESCRIÇÃO DO PROJETO:   |      | DATA     |
| Projeto de Interiores - Biblioteca Infantil   |      | 08/2025  |
| ENDEREÇO OBRA:   |      | ESCALA   |
| Terceira Avenida, n. 1235 - esquina com Rua 2.500<br>Bairro Centro   Balneário Camboriú - SC   |      | INDICADA |
| EQUIPE TÉCNICA:   |      |          |
| Arq. Aline Ferraz de Aquino   |      |          |
| CONTEÚDO DA PRANCHA:   |      | PRANCHA  |
| Vista 05   |      | 08/32    |
| <div><div>PREFEITURA<br/>BALNEÁRIO<br/>CAMBORIÚ</div><div>FUNDAÇÃO<br/>CULTURAL<br/>BALNEÁRIO<br/>CAMBORIÚ</div></div> |      |          |

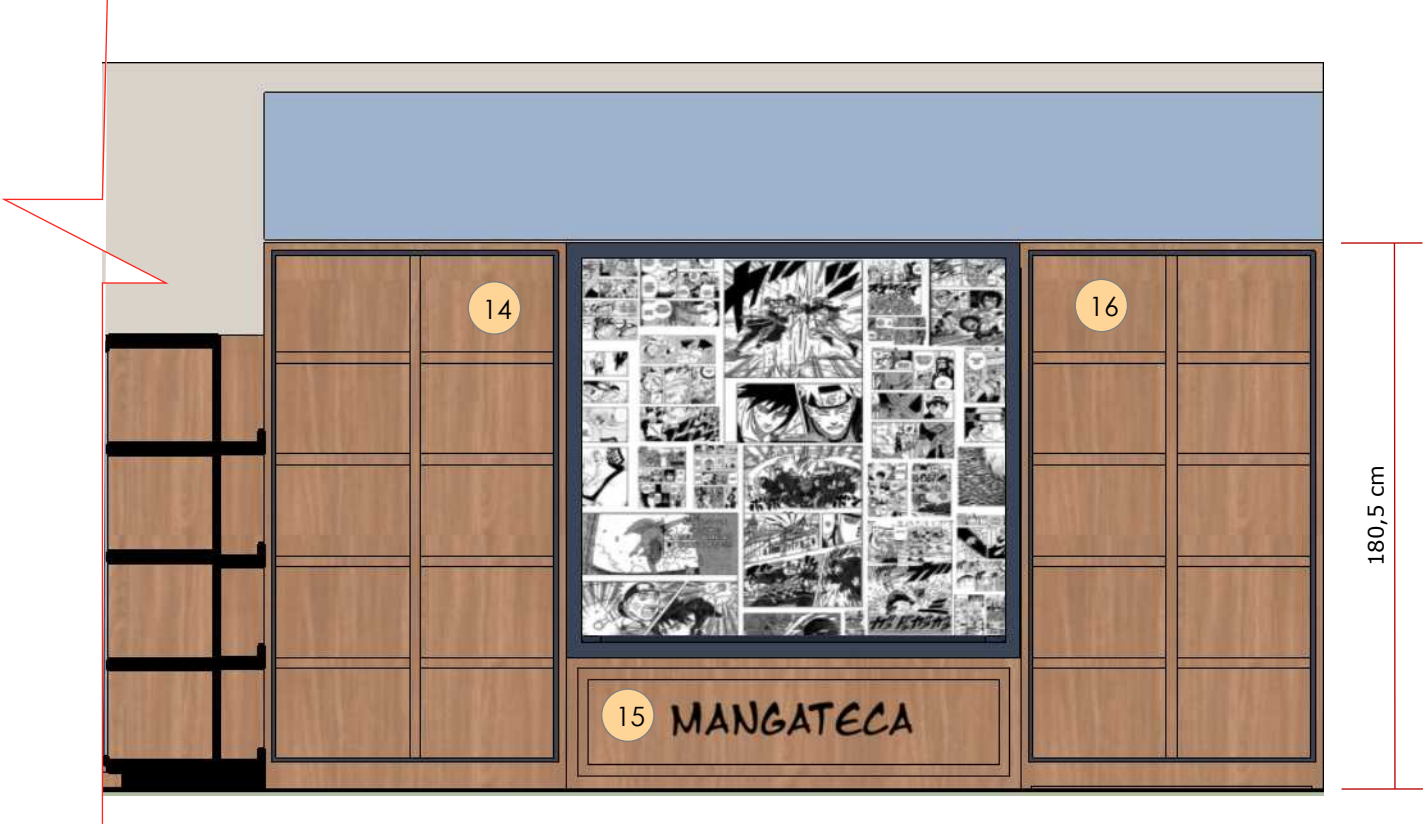

01 VISTA 06  
ESCALA 1/25

| IDENTIFICAÇÃO DO PROJETO   |      |          |
|---|------|----------|
| SETOR   | ANO  | PROJETO  |
| FCBC   | 2025 | 01       |
| DESCRIÇÃO DO PROJETO:   |      | DATA     |
| Projeto de Interiores - Biblioteca Infantil   |      | 08/2025  |
| ENDEREÇO OBRA:   |      | ESCALA   |
| Terceira Avenida, n. 1235 - esquina com Rua 2.500<br>Bairro Centro   Balneário Camboriú - SC   |      | INDICADA |
| EQUIPE TÉCNICA:   |      |          |
| Arq. Aline Ferraz de Aquino   |      |          |
| CONTEÚDO DA PRANCHA:   |      | PRANCHA  |
| Vista 06   |      | 09/32    |
| <div><div>PREFEITURA<br/>BALNEÁRIO<br/>CAMBORIÚ</div><div>FUNDÇÃO<br/>CULTURAL<br/>BALNEÁRIO<br/>CAMBORIÚ</div></div> |      |          |

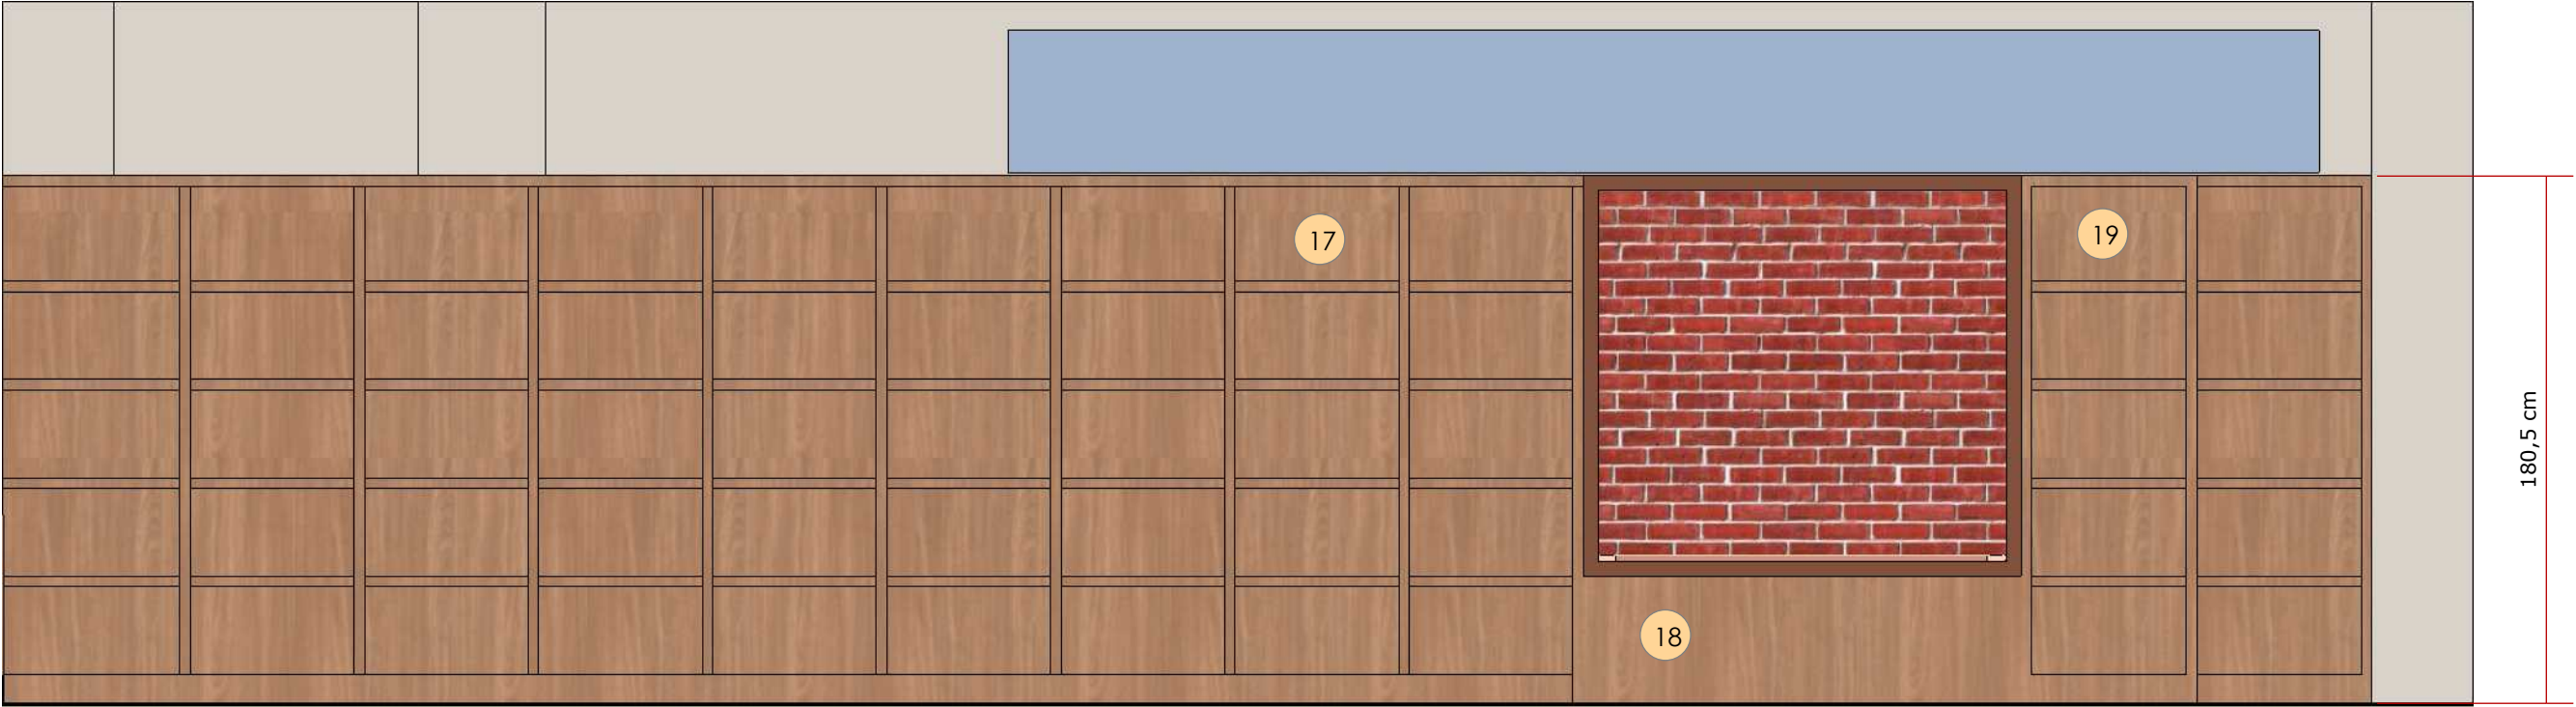


01 **VISTA 07**  
ESCALA 1/25

| IDENTIFICAÇÃO DO PROJETO   |      |          |
|---|------|----------|
| SETOR   | ANO  | PROJETO  |
| FCBC   | 2025 | 01       |
| DESCRIÇÃO DO PROJETO:   |      | DATA     |
| Projeto de Interiores - Biblioteca Infantil   |      | 08/2025  |
| ENDEREÇO OBRA:   |      | ESCALA   |
| Terceira Avenida, n. 1235 - esquina com Rua 2.500<br>Bairro Centro   Balneário Camboriú - SC   |      | INDICADA |
| EQUIPE TÉCNICA:   |      |          |
| Arq. Aline Ferraz de Aquino   |      |          |
| CONTEÚDO DA PRANCHA:   |      | PRANCHA  |
| Vista 07   |      | 10/32    |
| <div><div>PREFEITURA<br/>BALNEÁRIO<br/>CAMBORIÚ</div><div>FUNDAÇÃO<br/>CULTURAL<br/>BALNEÁRIO<br/>CAMBORIÚ</div></div> |      |          |



01 **VISTA 08**  
ESCALA 1/25


| IDENTIFICAÇÃO DO PROJETO   |      |          |
|---|------|----------|
| SETOR   | ANO  | PROJETO  |
| FCBC   | 2025 | 01       |
| DESCRIÇÃO DO PROJETO:   |      | DATA     |
| Projeto de Interiores - Biblioteca Infantil   |      | 08/2025  |
| ENDEREÇO OBRA:   |      | ESCALA   |
| Terceira Avenida, n. 1235 - esquina com Rua 2.500<br>Bairro Centro   Balneário Camboriú - SC   |      | INDICADA |
| EQUIPE TÉCNICA:   |      |          |
| Arq. Aline Ferraz de Aquino   |      |          |
| CONTEÚDO DA PRANCHA:   |      | PRANCHA  |
| Vista 08   |      | 11/32    |
| <div><div>PREFEITURA<br/>BALNEÁRIO<br/>CAMBORIÚ</div><div>FUNDÇÃO<br/>CULTURAL<br/>BALNEÁRIO<br/>CAMBORIÚ</div></div> |      |          |

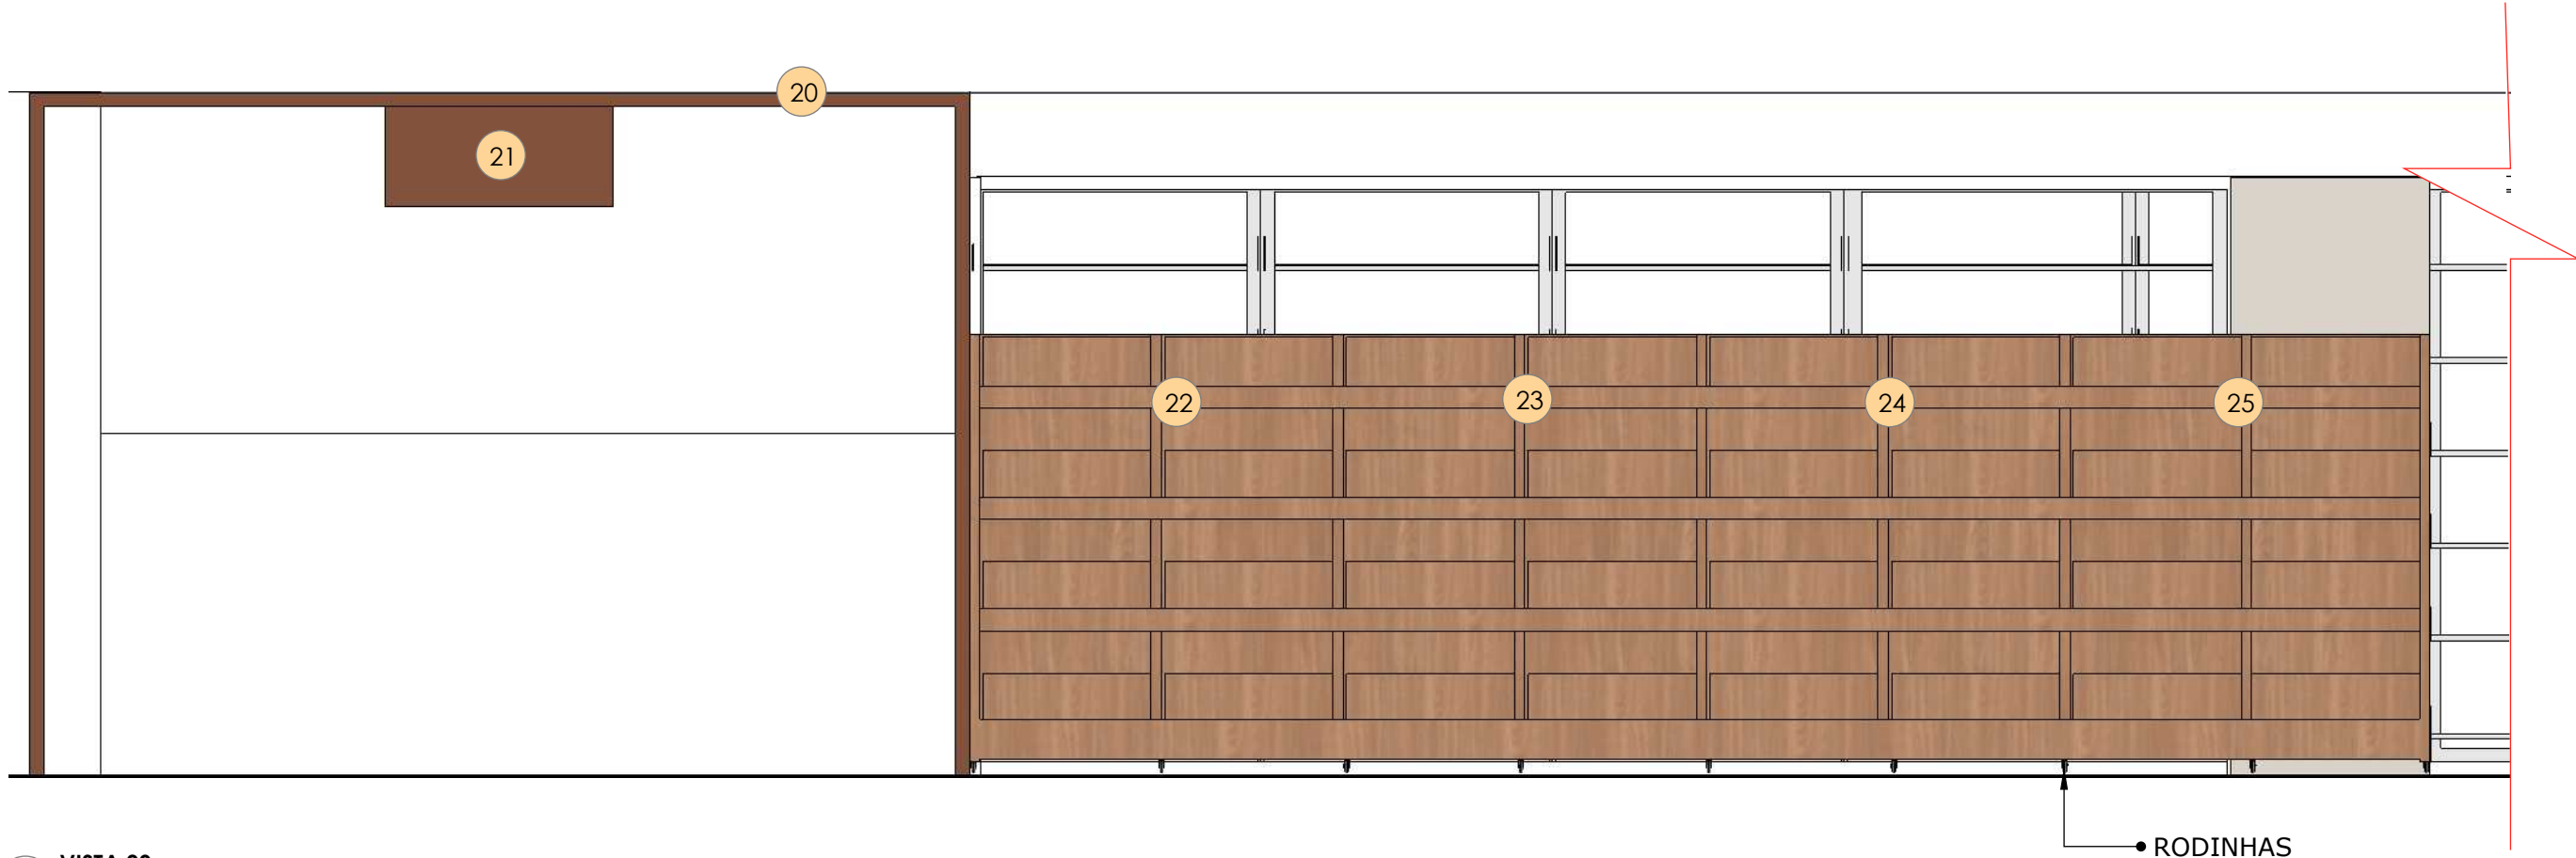


01 VISTA 09  
ESCALA 1/25

| IDENTIFICAÇÃO DO PROJETO   |      |          |
|---|------|----------|
| SETOR   | ANO  | PROJETO  |
| FCBC   | 2025 | 01       |
| DESCRIÇÃO DO PROJETO:   |      | DATA     |
| Projeto de Interiores - Biblioteca Infantil   |      | 08/2025  |
| ENDEREÇO OBRA:   |      | ESCALA   |
| Terceira Avenida, n. 1235 - esquina com Rua 2.500<br>Bairro Centro   Balneário Camboriú - SC   |      | INDICADA |
| EQUIPE TÉCNICA:   |      |          |
| Arq. Aline Ferraz de Aquino   |      |          |
| CONTEÚDO DA PRANCHA:   |      | PRANCHA  |
| Vista 08   |      | 12/32    |
| <div><div>PREFEITURA<br/>BALNEÁRIO<br/>CAMBORIÚ</div><div>FUNDAÇÃO<br/>CULTURAL<br/>BALNEÁRIO<br/>CAMBORIÚ</div></div> |      |          |


01 - ESTANTE

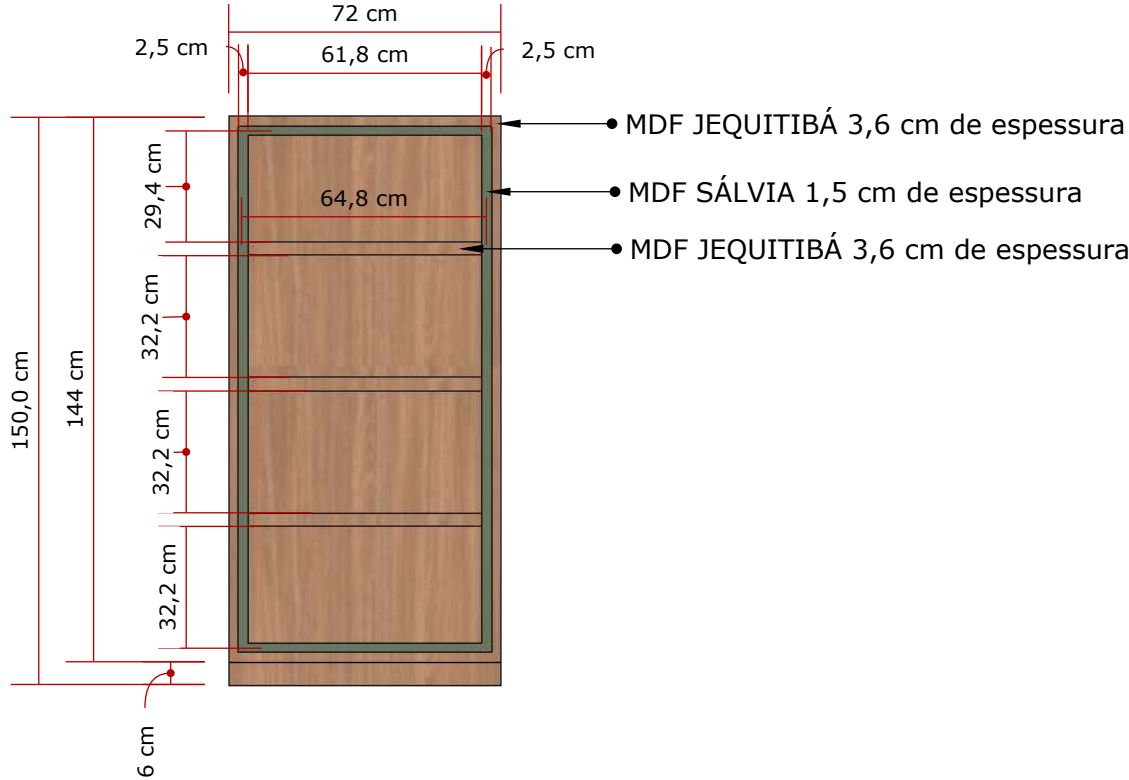

01 ESTANTE- VISTA FRONTAL  
ESCALA 1/20

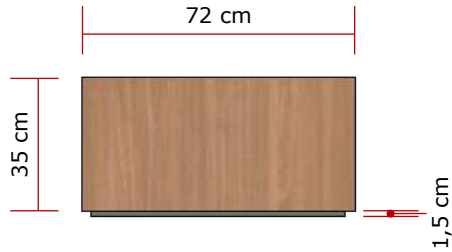

02 ESTANTE- VISTA SUPERIOR  
ESCALA 1/20

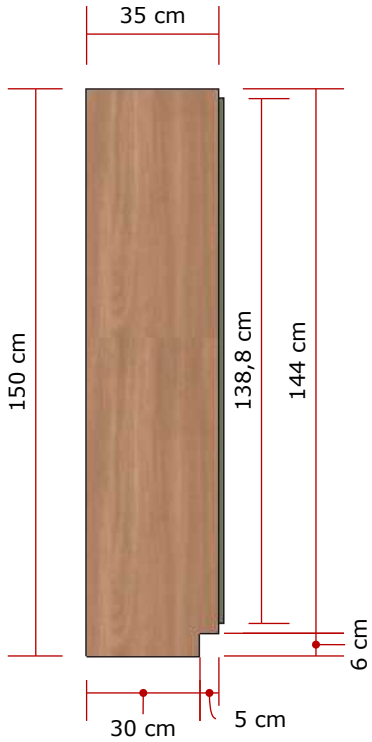


03 ESTANTE- VISTA LATERAL  
ESCALA 1/20




04 ESTANTE- ISOMÉTRICA  
ESCALA 1/20


| MATERIAIS |                        |            |
|-----------|------------------------|------------|
| IMAGEM    | DESCRIÇÃO              | LOCAL      |
|           | MDF Jequitibá - Arauco | Marcenaria |
|           | MDF Sálvia - Arauco    | Marcenaria |

02 - NICHOS CASINHA

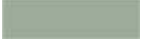
| MATERIAIS                                                                           |                         |            |
|-------------------------------------------------------------------------------------|-------------------------|------------|
| IMAGEM                                                                              | DESCRIÇÃO               | LOCAL      |
|  | MDF Verde Jade - Arauco | Marcenaria |

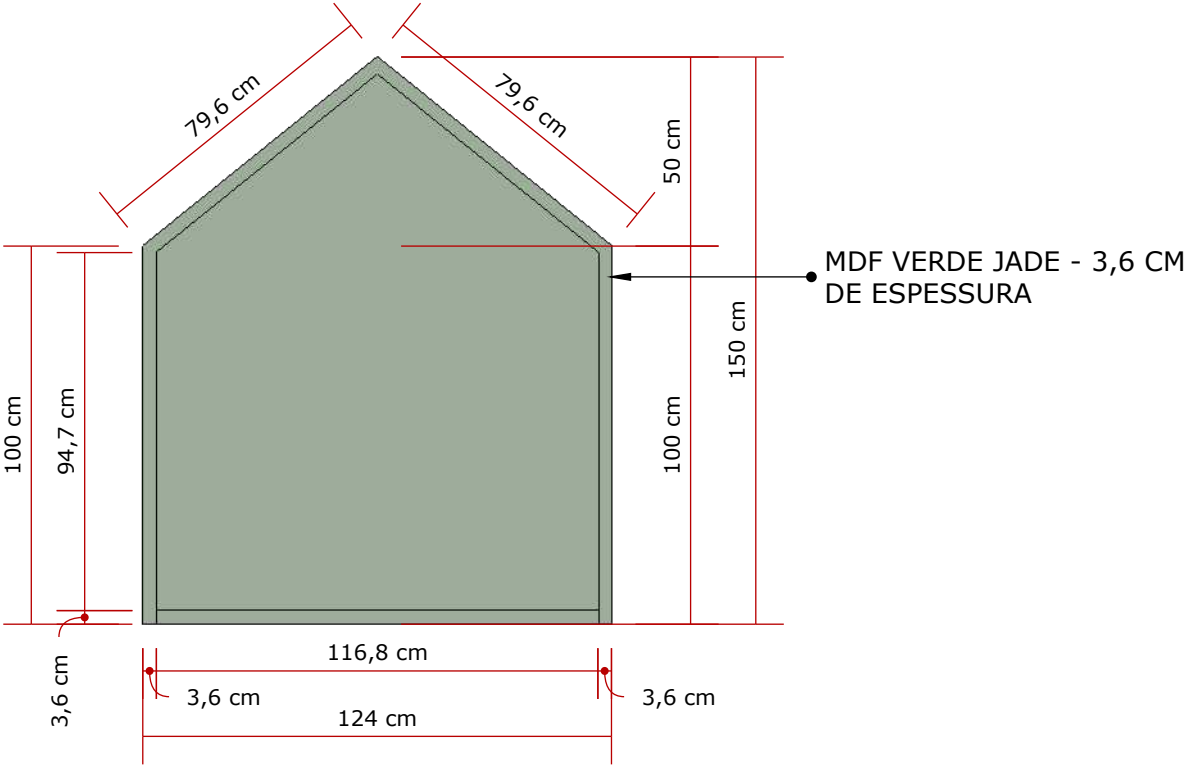


01 NICHOS CASINHA- VISTA FRONTAL  
ESCALA 1/20

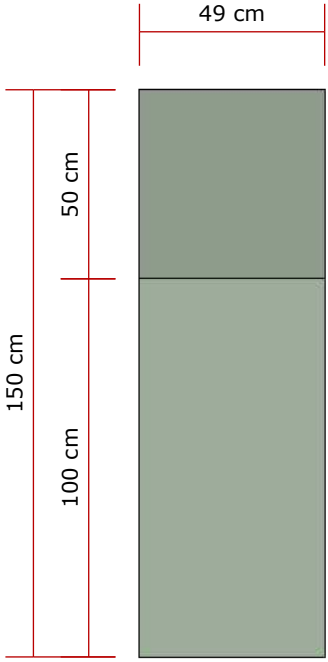

03 NICHOS CASINHA- VISTA LATERAL  
ESCALA 1/20

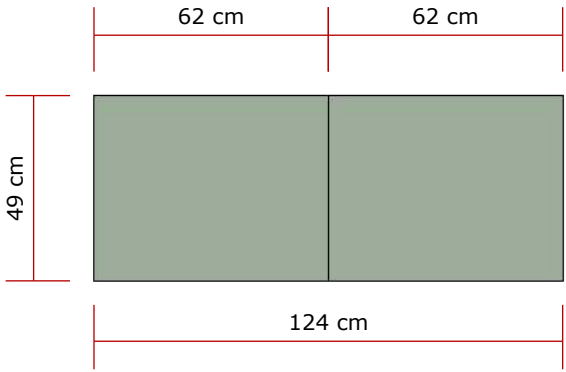


02 NICHOS CASINHA- VISTA SUPERIOR  
ESCALA 1/20

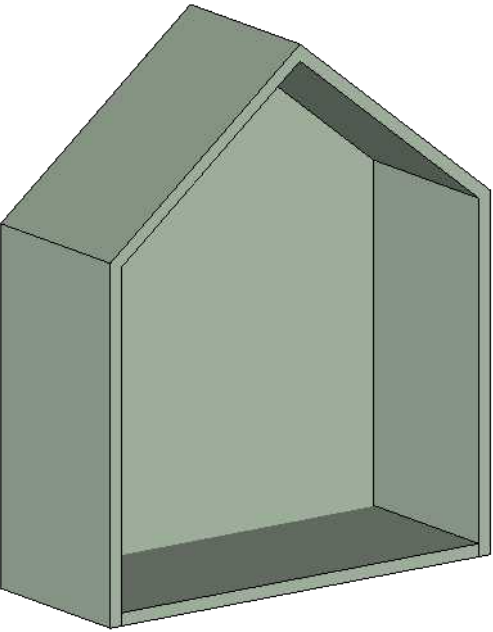

04 NICHOS CASINHA- ISOMÉTRICA  
ESCALA 1/20


03 - ESTANTE

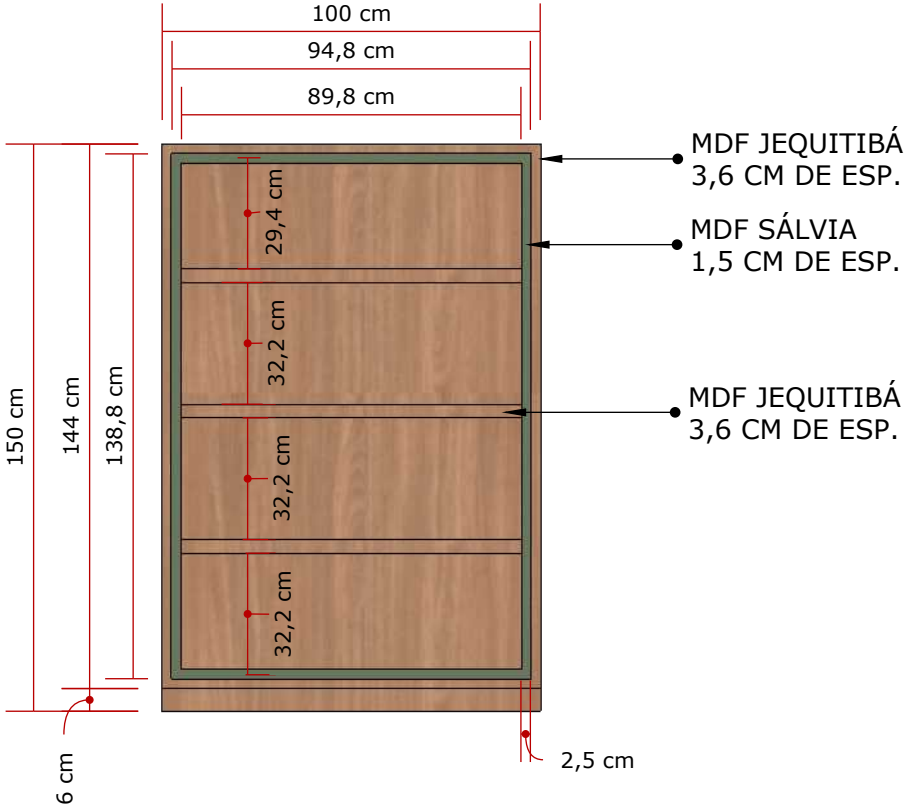

01 ESTANTE- VISTA FRONTAL  
ESCALA 1/20



02 ESTANTE- VISTA SUPERIOR  
ESCALA 1/20

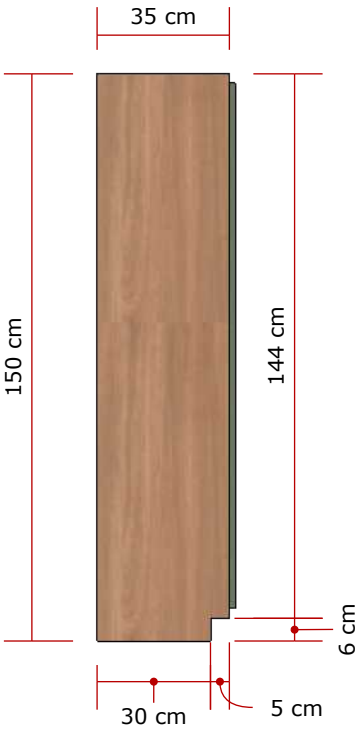

03 ESTANTE- VISTA LATERAL  
ESCALA 1/20




04 ESTANTE- ISOMÉTRICA  
ESCALA 1/20


| MATERIAIS |                        |            |
|-----------|------------------------|------------|
| IMAGEM    | DESCRIÇÃO              | LOCAL      |
|           | MDF Jequitibá - Arauco | Marcenaria |
|           | MDF Sálvia - Arauco    | Marcenaria |

## ÁREA INFANTIL

## 04 - NICHÔ CASINHA

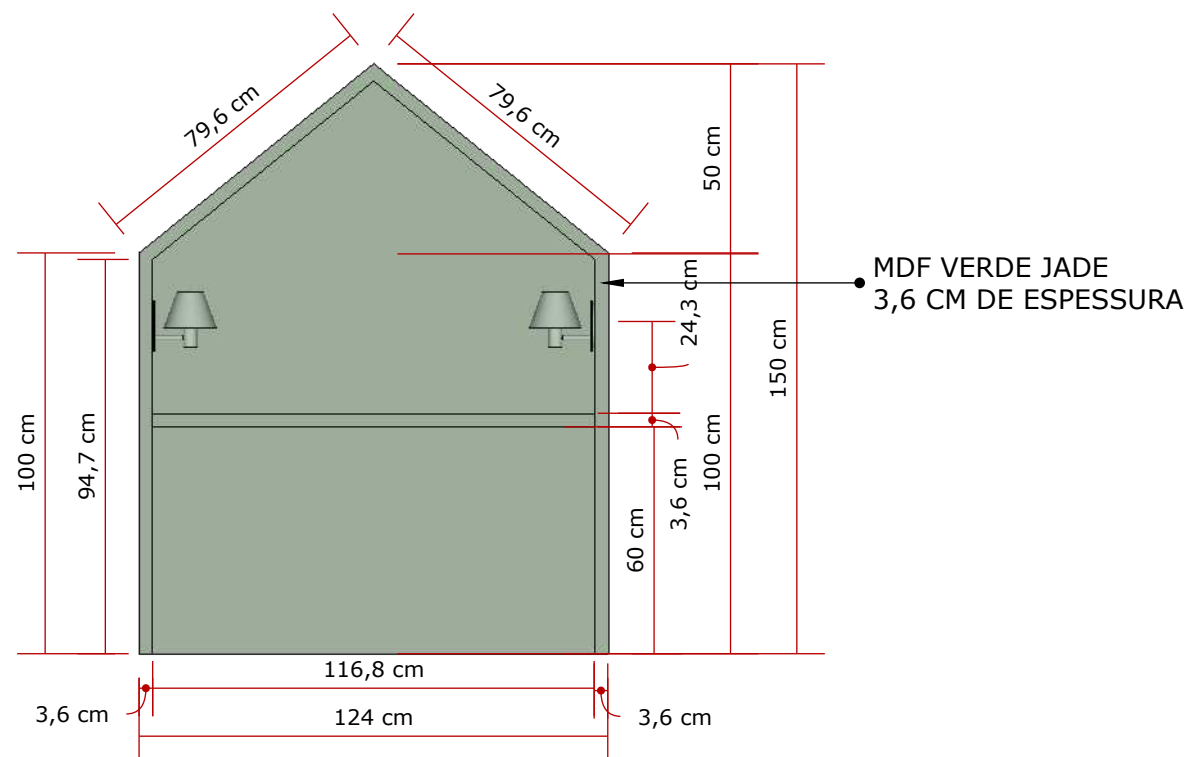


01 **NICHO CASINHA- VISTA FRONTAL**  
ESCALA 1/20

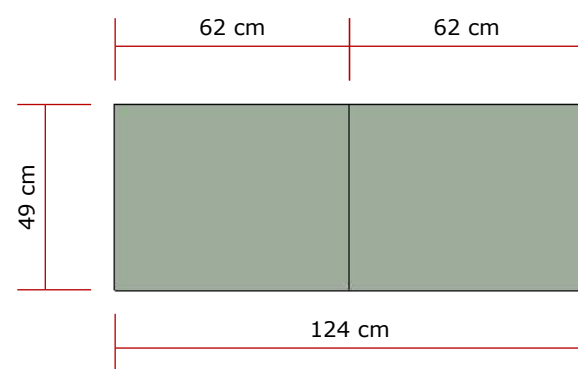


02 **NICHO CASINHA- VISTA SUPERIOR**  
ESCALA 1/20

| MATERIAIS                                                                           |                         |            |
|-------------------------------------------------------------------------------------|-------------------------|------------|
| IMAGEM                                                                              | DESCRIÇÃO               | LOCAL      |
|  | MDF Verde Jade - Arauco | Marcenaria |

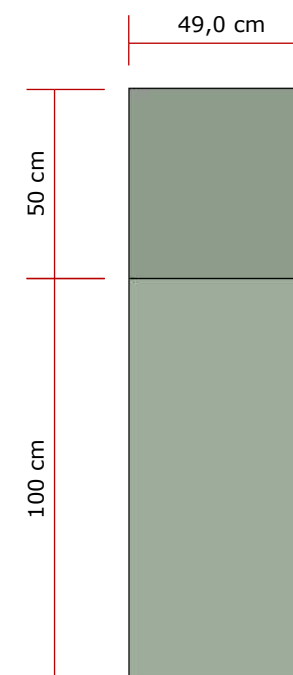

03 **NICHO CASINHA- VISTA LATERAL**  
ESCALA 1/20

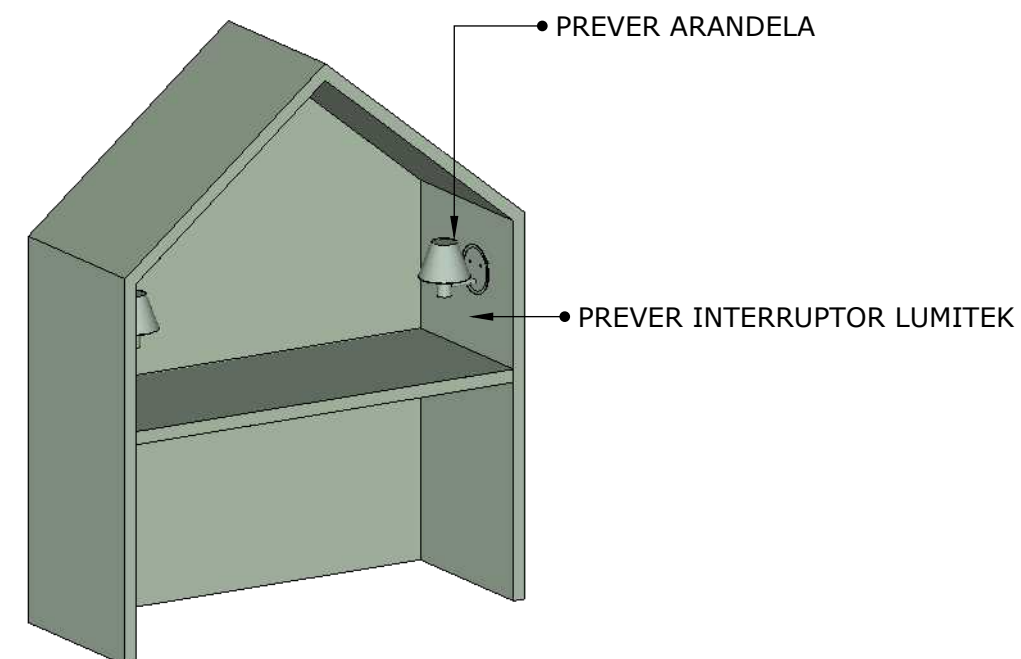


04 **NICHO CASINHA- ISOMÉTRICA**  
ESCALA 1/20


OBS: CONFERIR MEDIDAS IN LOCO

| MATERIAIS                                                                           |                        |            |
|-------------------------------------------------------------------------------------|------------------------|------------|
| IMAGEM                                                                              | DESCRIÇÃO              | LOCAL      |
|  | MDF Jequitibá - Arauco | Marcenaria |
|  | MDF Sálvia - Arauco    | Marcenaria |

05 - ESTANTE

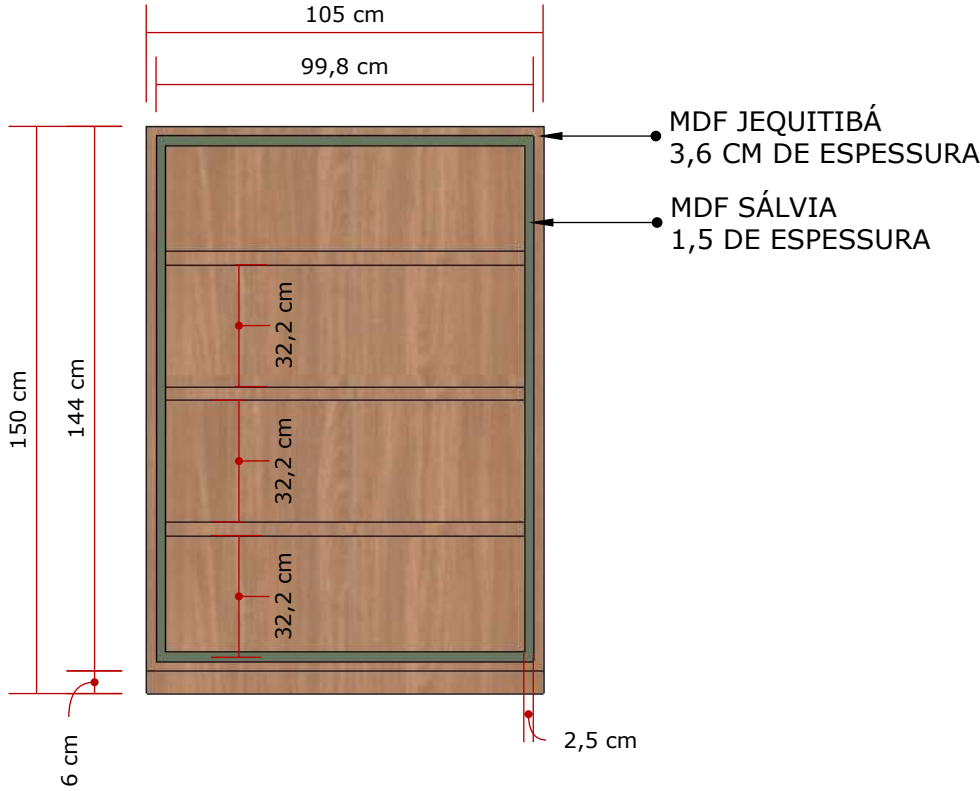

01 ESTANTE- VISTA FRONTAL  
ESCALA 1/20

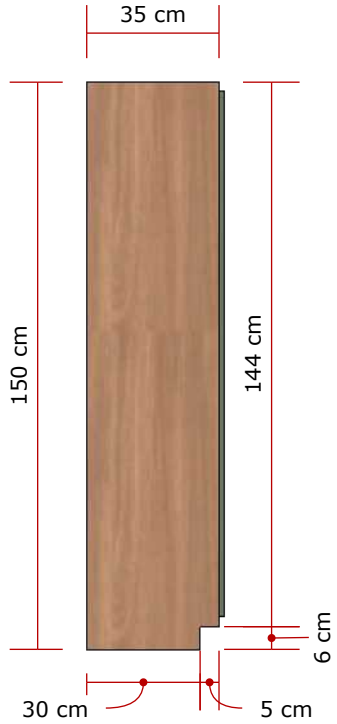

03 ESTANTE- VISTA LATERAL  
ESCALA 1/20



02 ESTANTE- VISTA SUPERIOR  
ESCALA 1/20



04 ESTANTE- ISOMÉTRICA  
ESCALA 1/20

## ÁREA INFANTIL

## 06 - ESTANTE





| MATERIAIS                                                                           |                          |            |
|-------------------------------------------------------------------------------------|--------------------------|------------|
| IMAGEM                                                                              | DESCRIÇÃO                | LOCAL      |
|  | MDF Jequitibá - Arauco   | Marcenaria |
|  | MDF Azul Sereno - Arauco | Marcenaria |

OBS: CONFERIR MEDIDAS IN LOCO


ÁREA INFANTIL

07 - NICHOS

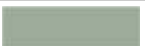
| MATERIAIS                                                                           |                         |            |
|-------------------------------------------------------------------------------------|-------------------------|------------|
| IMAGEM                                                                              | DESCRIÇÃO               | LOCAL      |
|  | MDF Verde Jade - Arauco | Marcenaria |
|  | MDF Sálvia- Arauco      | Marcenaria |

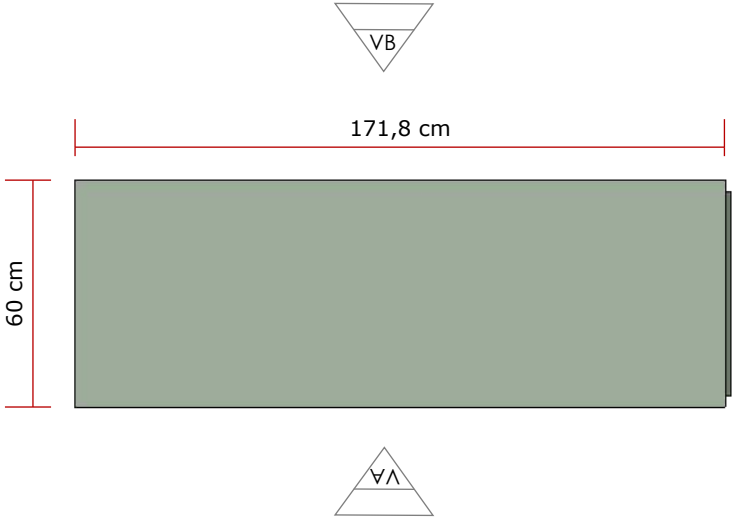


01 NICHOS - VISTA SUPERIOR  
ESCALA 1/20

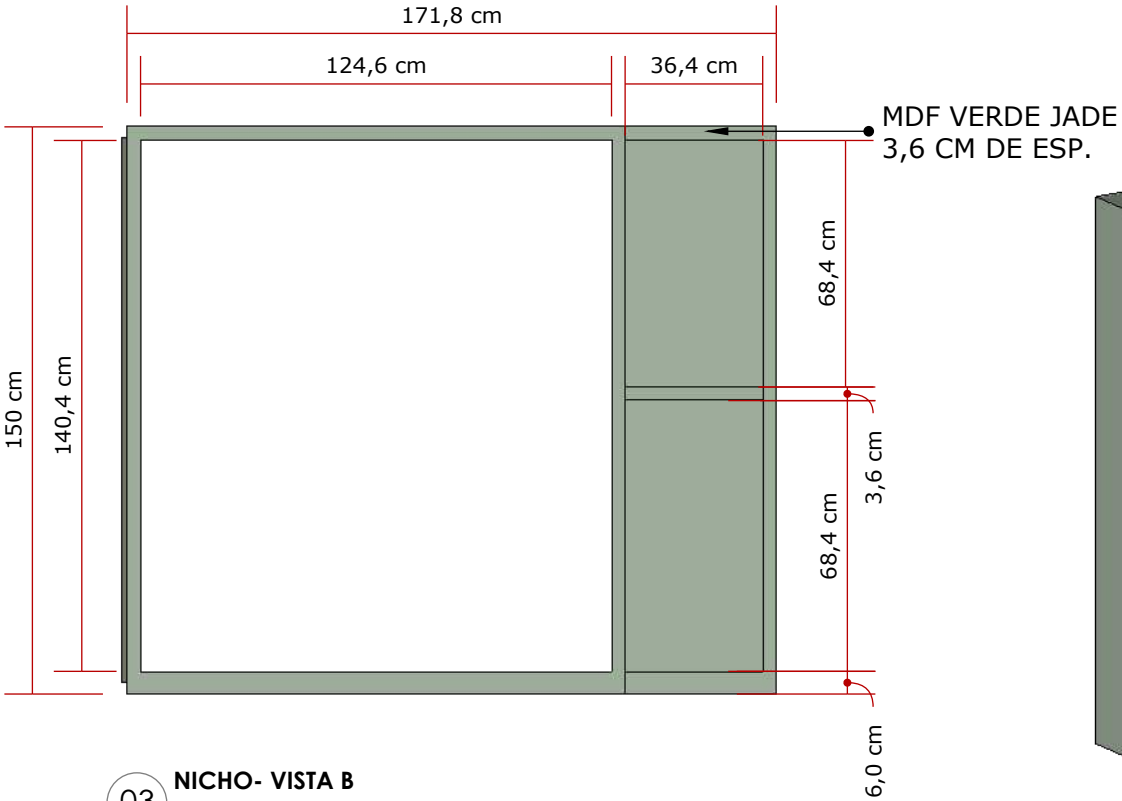


03 NICHOS - VISTA B  
ESCALA 1/20

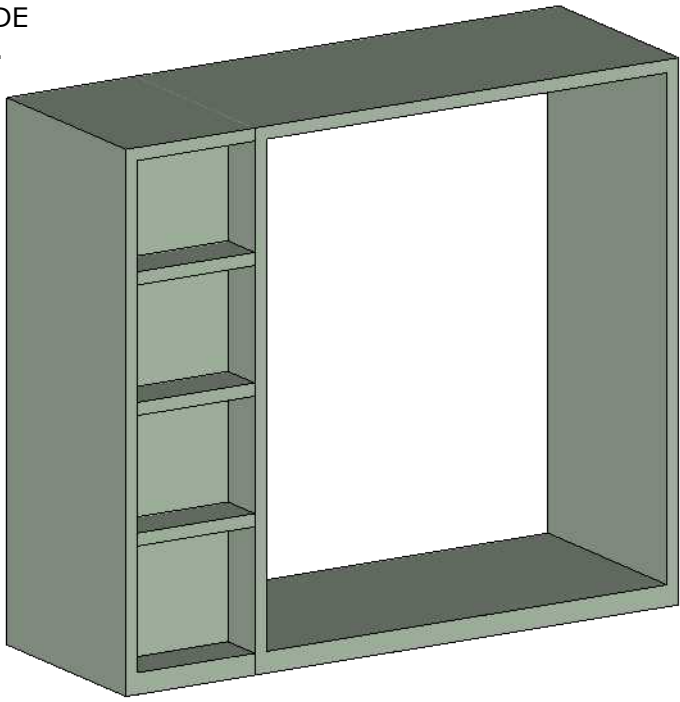


05 NICHOS - ISOMÉTRICA  
ESCALA 1/20

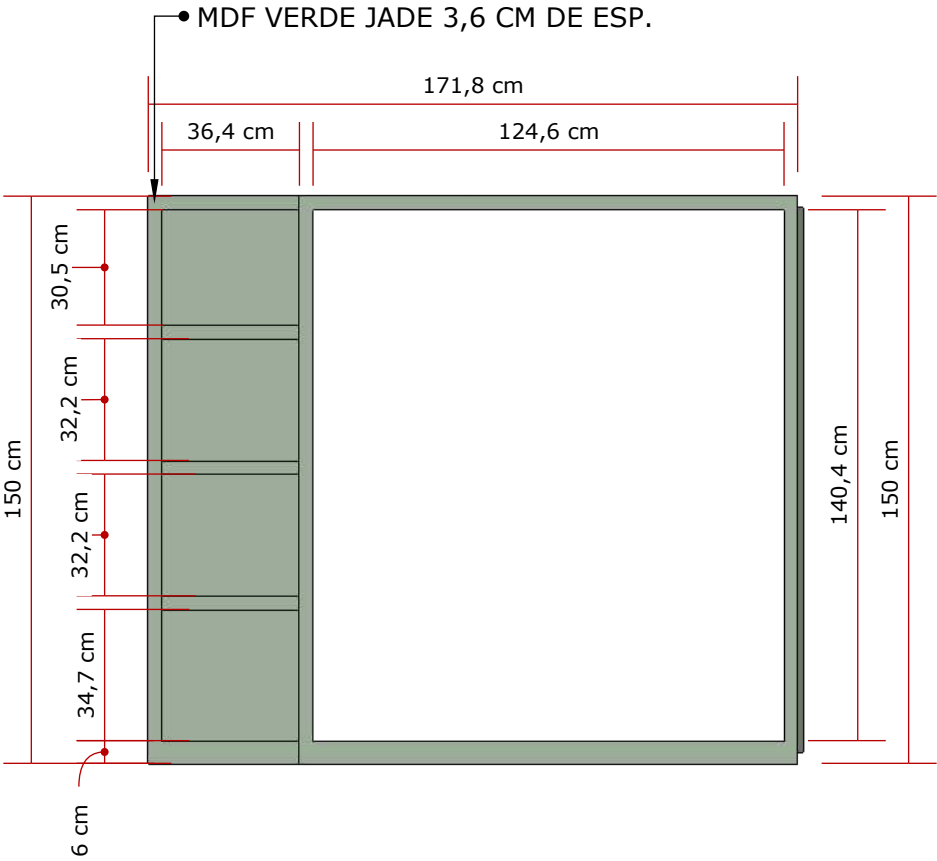

02 NICHOS - VISTA A  
ESCALA 1/20

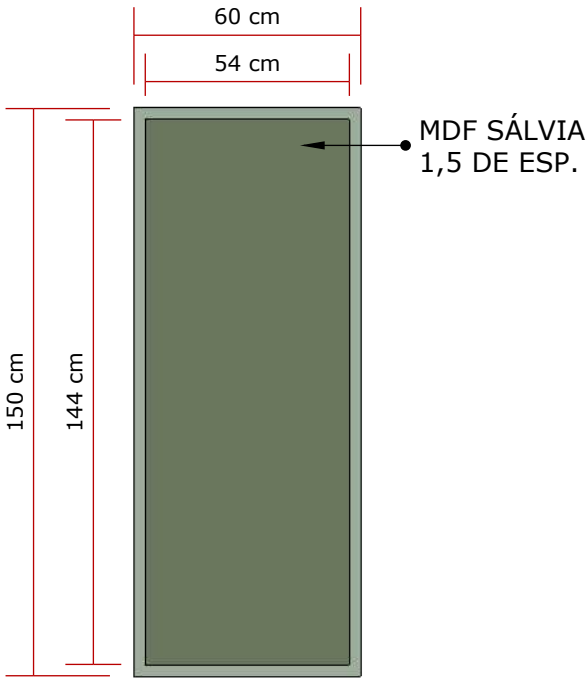

04 NICHOS - LATERAL  
ESCALA 1/20

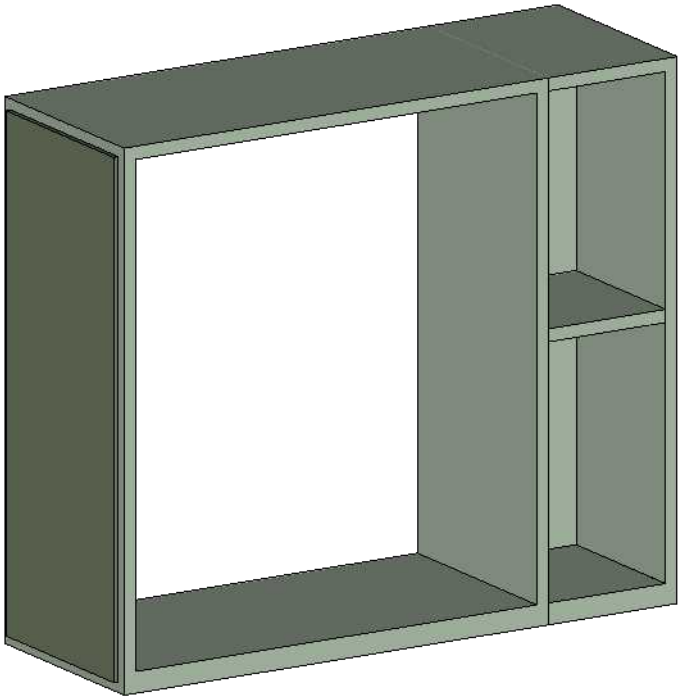


06 NICHOS - ISOMÉTRICA  
ESCALA 1/20

OBS: CONFERIR MEDIDAS IN LOCO

ÁREA INFANTIL


08 - ESTANTE

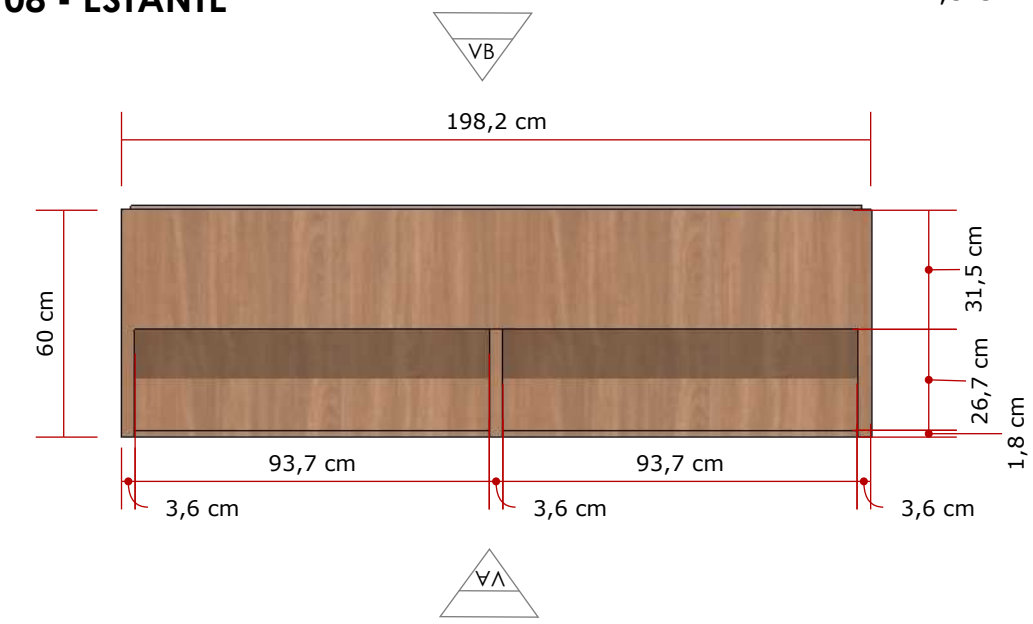


01 ESTANTE- VISTA SUPERIOR  
ESCALA 1/20



02 ESTANTE- VISTA A  
ESCALA 1/20

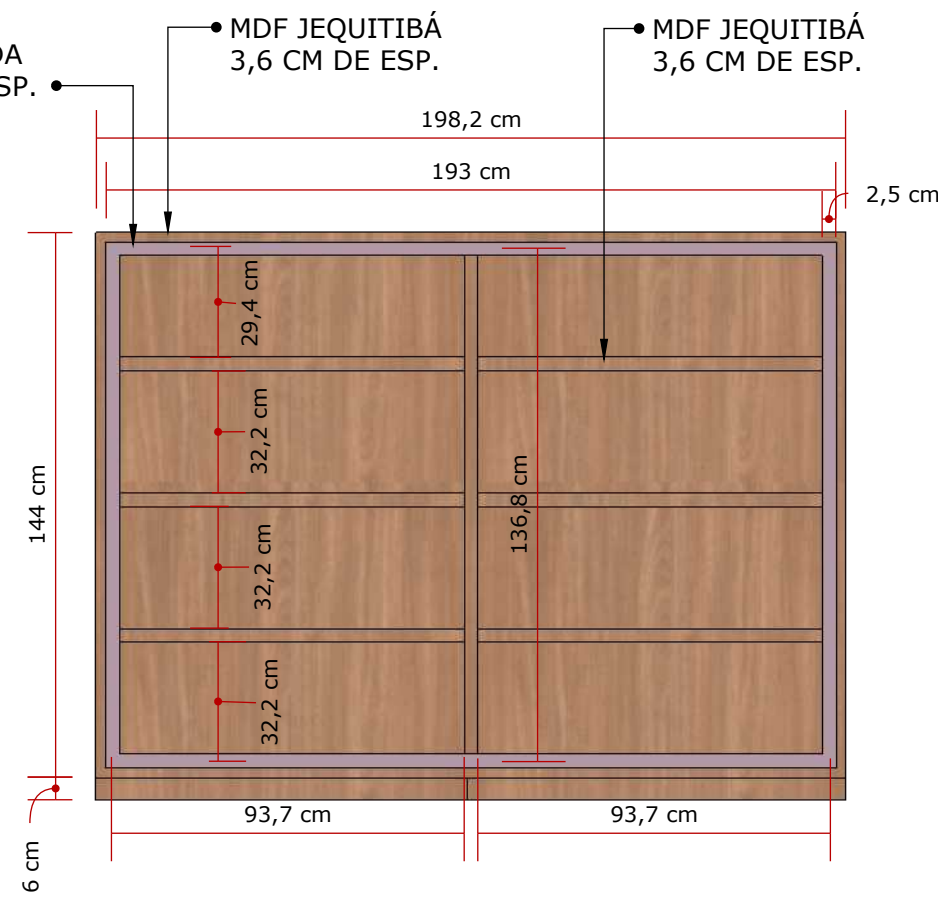

03 ESTANTE- VISTA B  
ESCALA 1/20

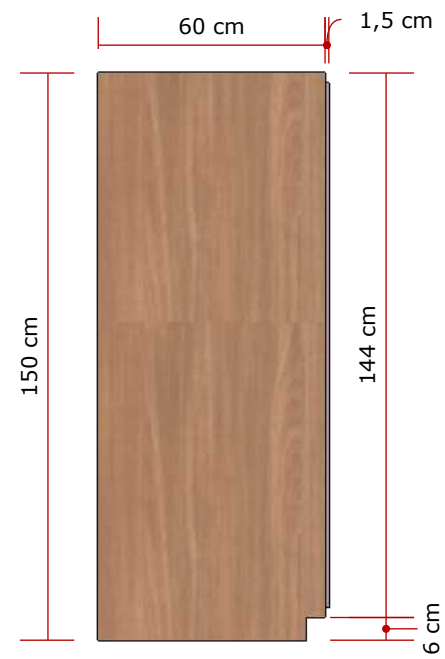


04 ESTANTE- LATERAL  
ESCALA 1/20

| MATERIAIS                                                                           |                        |            |
|-------------------------------------------------------------------------------------|------------------------|------------|
| IMAGEM                                                                              | DESCRIÇÃO              | LOCAL      |
|  | MDF Jequitibá - Arauco | Marcenaria |
|  | MDF Lavanda - Arauco   | Marcenaria |



05 ESTANTE- ISOMÉTRICA  
ESCALA 1/20

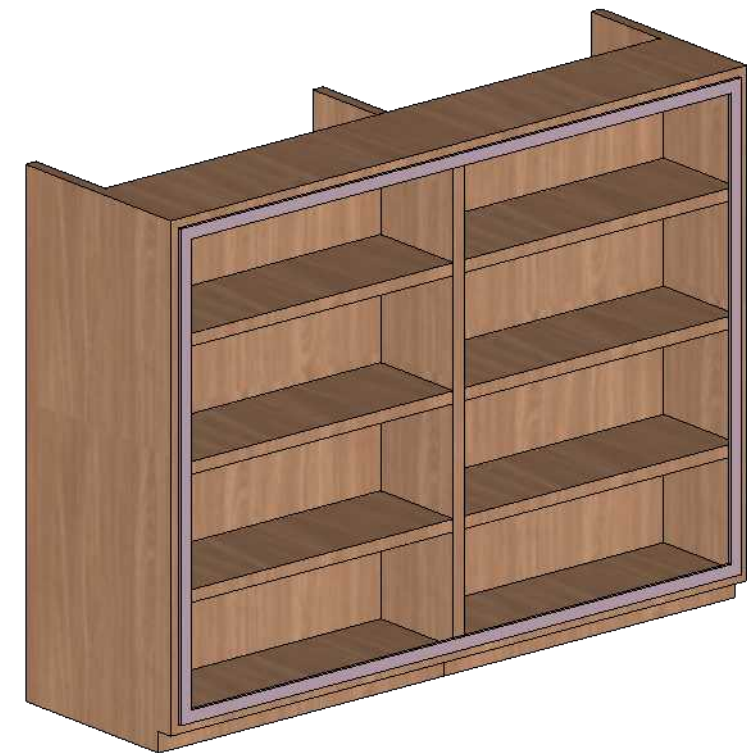


06 ESTANTE- ISOMÉTRICA  
ESCALA 1/20

OBS: CONFERIR MEDIDAS IN LOCO

ÁREA INFANTIL

| MATERIAIS                                                                           |                        |            |
|-------------------------------------------------------------------------------------|------------------------|------------|
| IMAGEM                                                                              | DESCRIÇÃO              | LOCAL      |
|  | MDF Jequitibá - Arauco | Marcenaria |

09 - PALCO

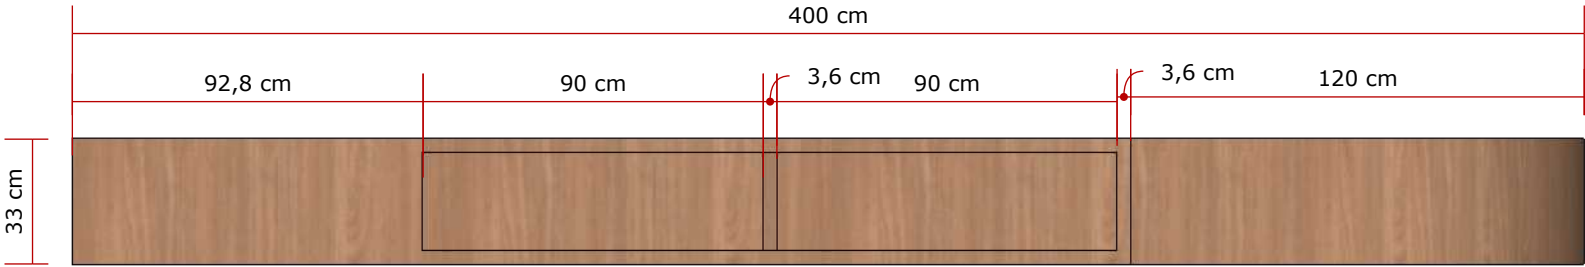

01 PALCO- VISTA FRONTAL  
ESCALA 1/20



03 PALCO- VISTA LATERAL  
ESCALA 1/20



02 PALCO- VISTA SUPERIOR  
ESCALA 1/20



04 PALCO- ISOMÉTRICA  
ESCALA 1/20

10 - DEGRAU



05 DEGRAU- VISTA FRONTAL  
ESCALA 1/20




06 DEGRAU- VISTA SUPERIOR  
ESCALA 1/20


OBS: CONFERIR MEDIDAS IN LOCO

**ÁREA INFANTIL**

## 11- ESTANTE ÁRVORE

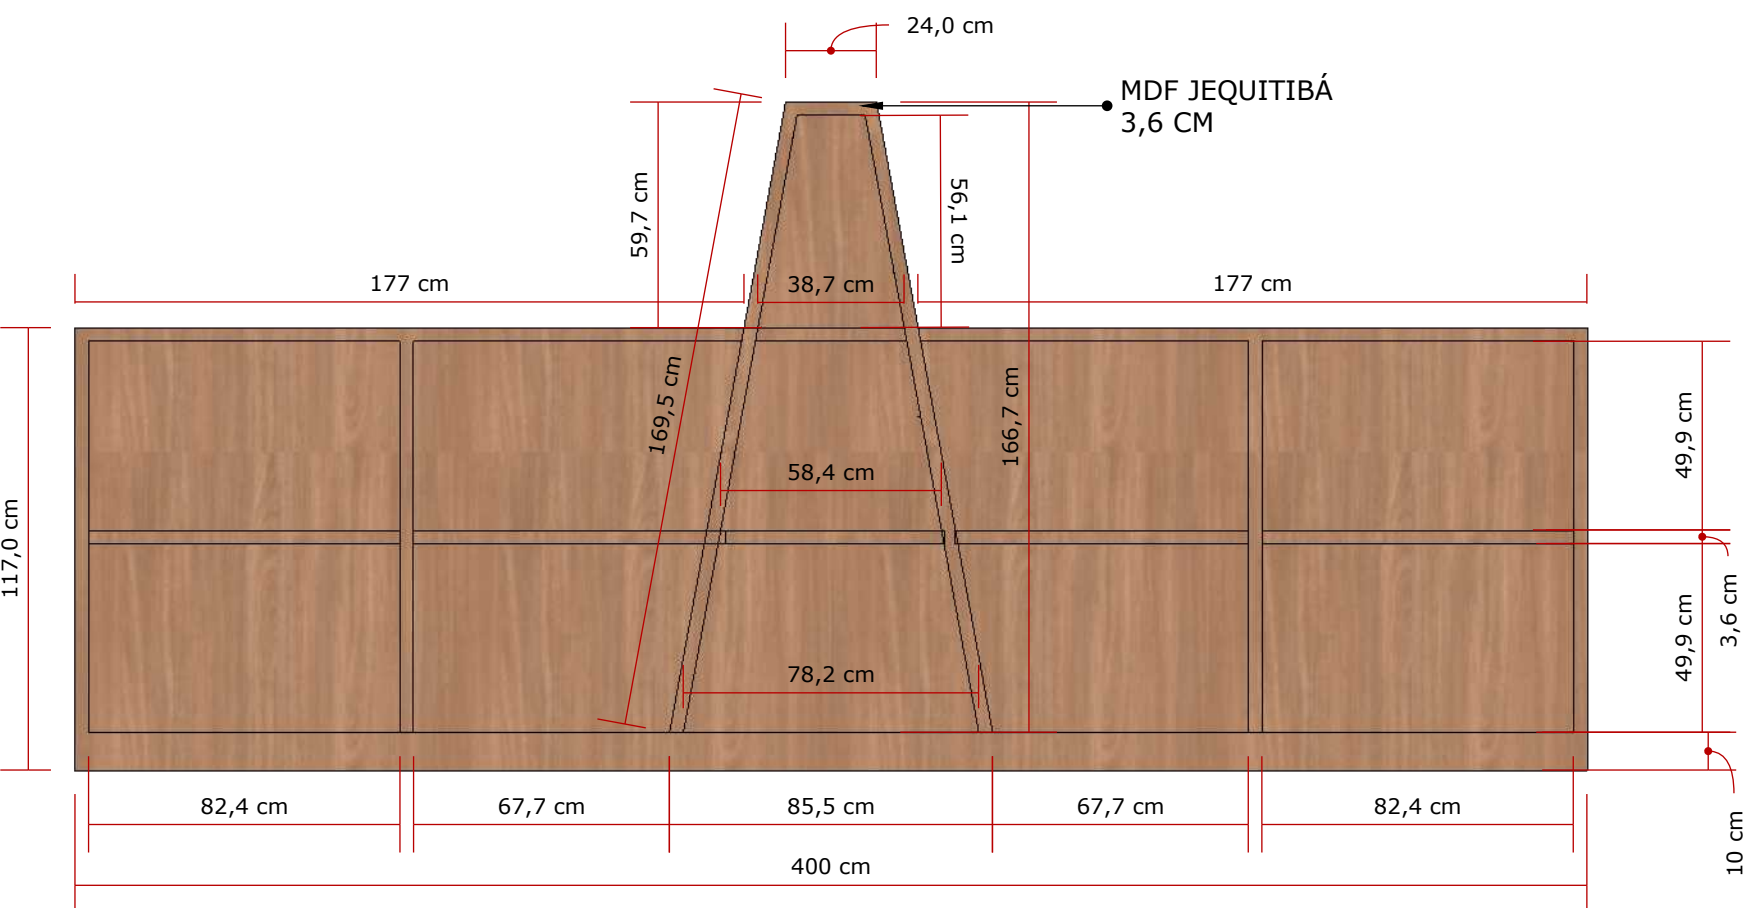


01 **ESTANTE ÁRVORE- VISTA FRONTAL**  
ESCALA 1/20

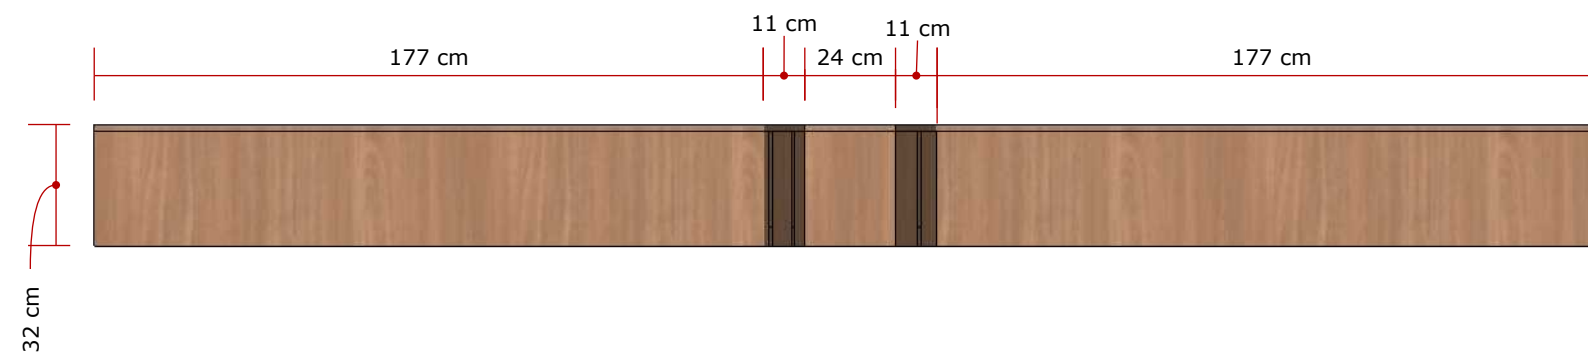


02 **ESTANTE ÁRVORE- VISTA SUPERIOR**  
ESCALA 1/20

OBS: CONFERIR MEDIDAS IN LOCO

| MATERIAIS                                                                           |                        |            |
|-------------------------------------------------------------------------------------|------------------------|------------|
| IMAGEM                                                                              | DESCRIÇÃO              | LOCAL      |
|  | MDF Jequitibá - Arauco | Marcenaria |

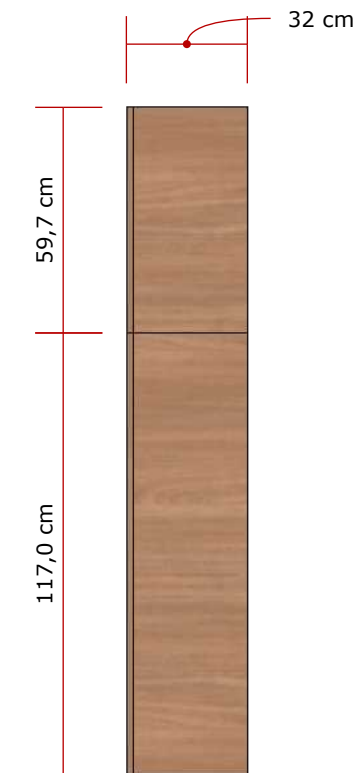


03 **ESTANTE ÁRVORE- VISTA LATERAL**  
ESCALA 1/20

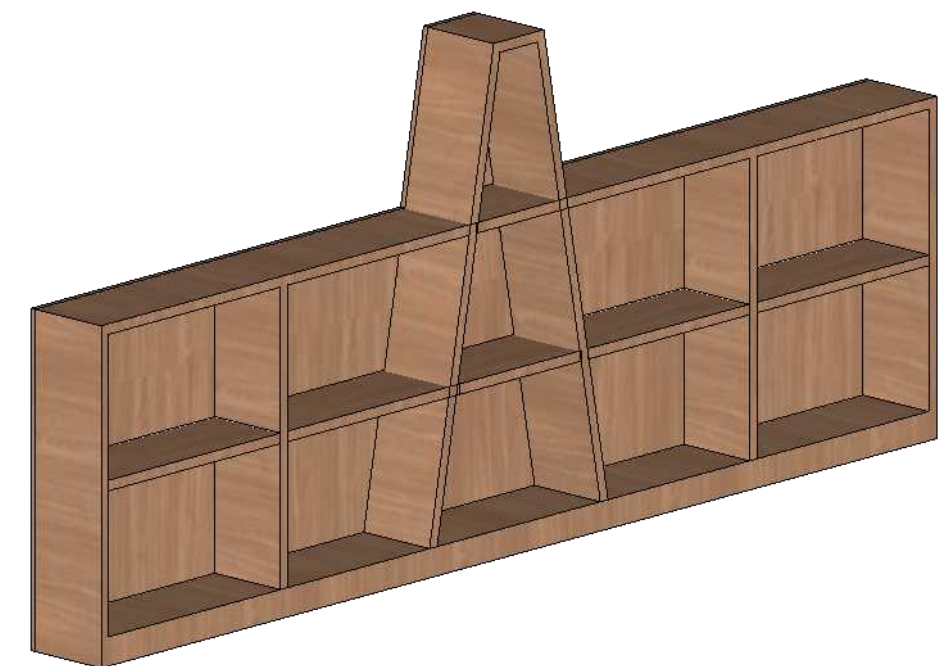


04 **ESTANTE ÁRVORE- ISOMÉTRICA**  
ESCALA 1/25


12- GALHOS

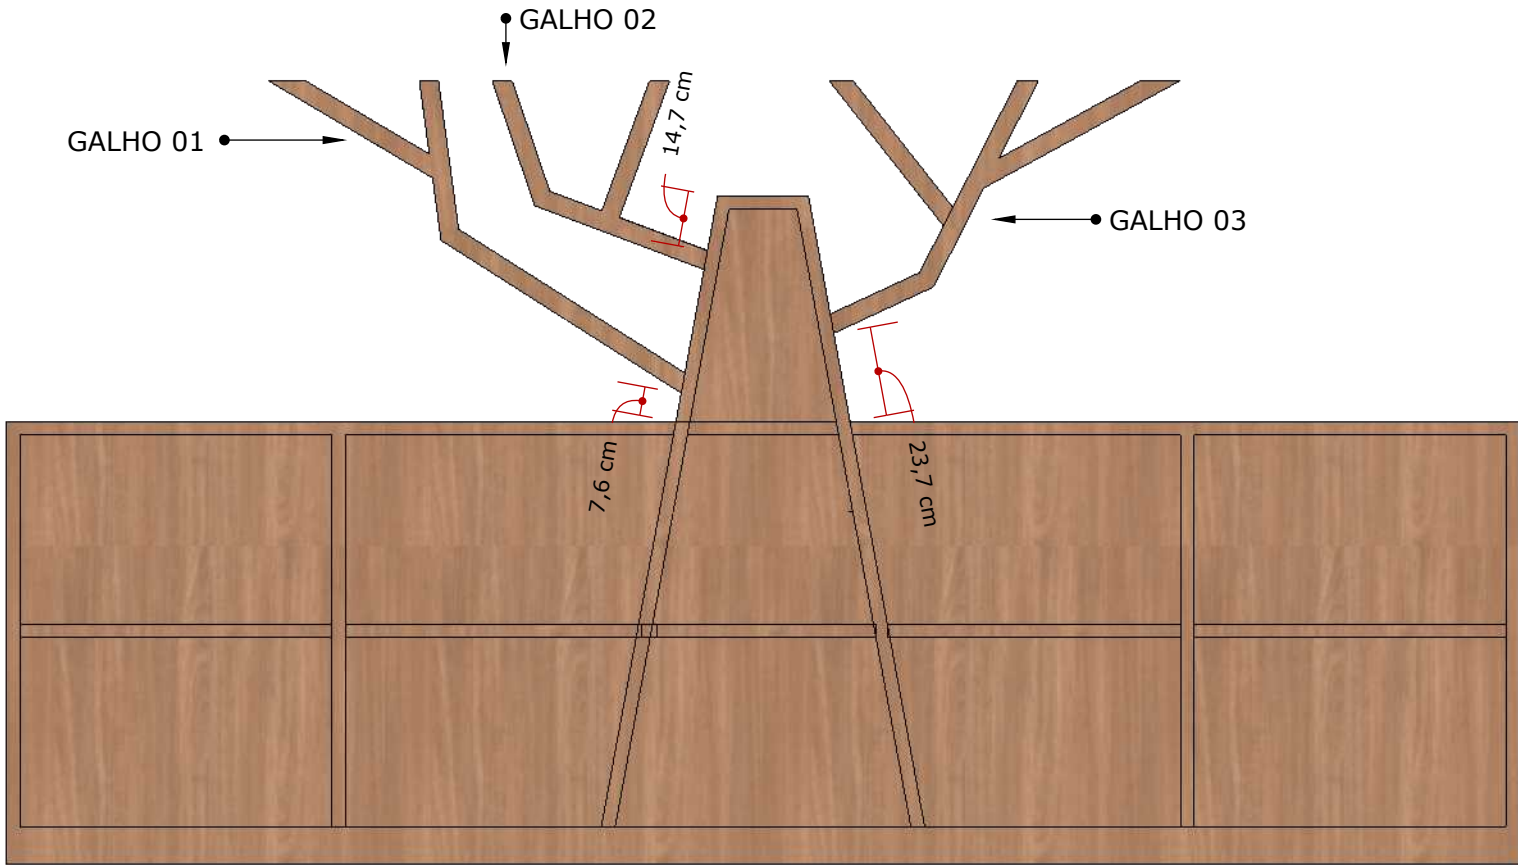


01 ESTANTE ÁRVORE COM GALHOS- VISTA FRONTAL  
ESCALA 1/20

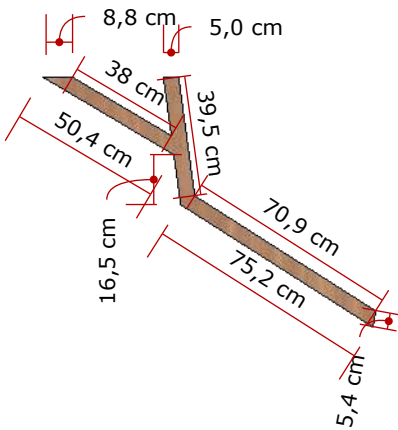


02 GALHO 01- VISTA FRONTAL  
ESCALA 1/20

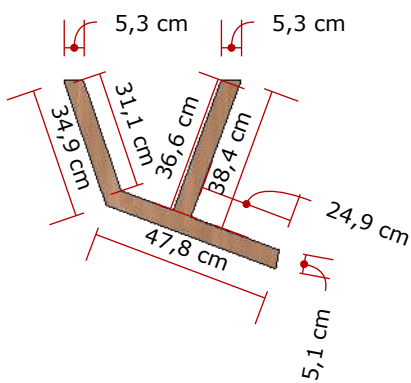

03 GALHO 01- VISTA FRONTAL  
ESCALA 1/20

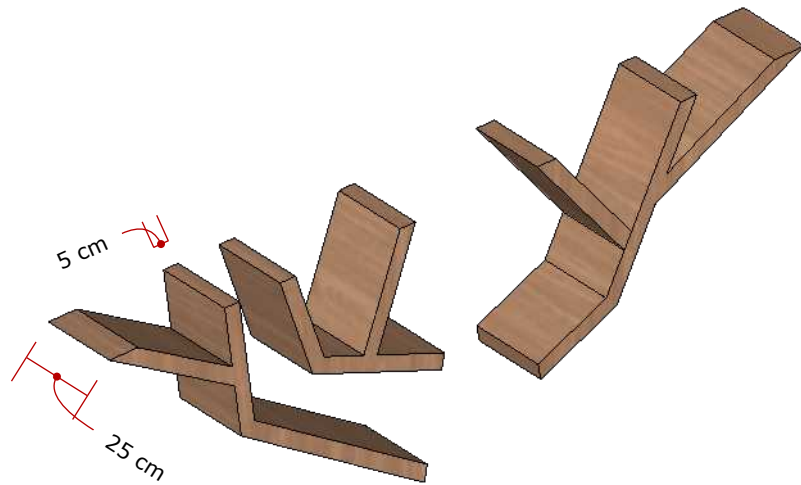


05 GALHOS- ISOMÉTRICA  
ESCALA 1/20

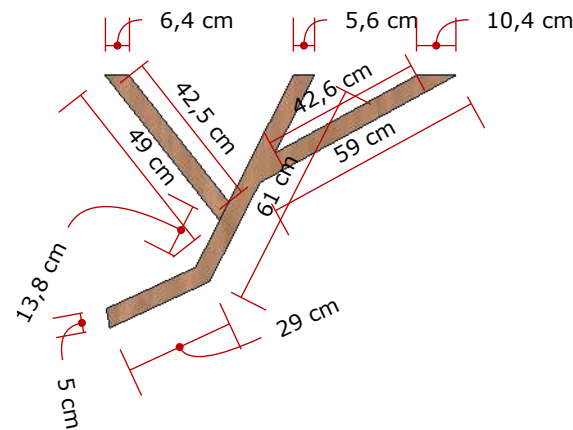


04 GALHO 01- VISTA FRONTAL  
ESCALA 1/20

| MATERIAIS                                                                           |                        |            |
|-------------------------------------------------------------------------------------|------------------------|------------|
| IMAGEM                                                                              | DESCRIÇÃO              | LOCAL      |
|  | MDF Jequitibá - Arauco | Marcenaria |


13- PAINEL PERFURADO MONTESSORI

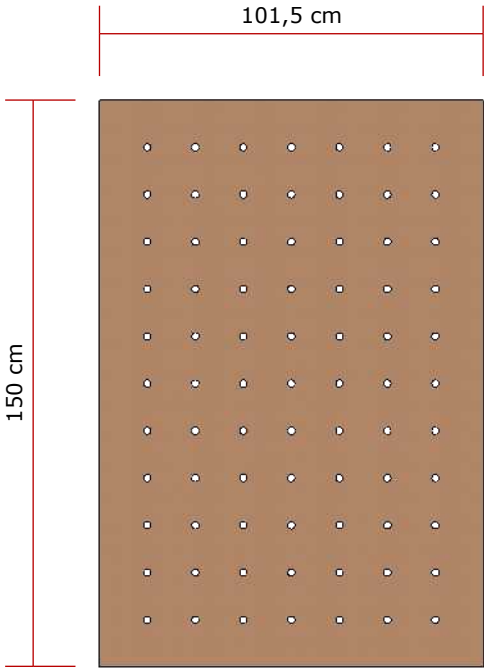

01 PAINEL PERFURADO MONTESSORI - VISTA FRONTAL  
ESCALA 1/20

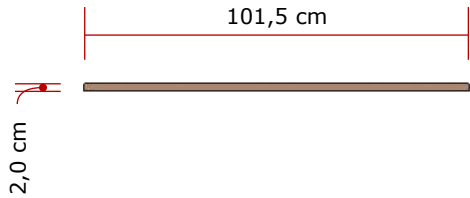

02 PAINEL PERFURADO MONTESSORI - VISTA SUPERIOR  
ESCALA 1/20

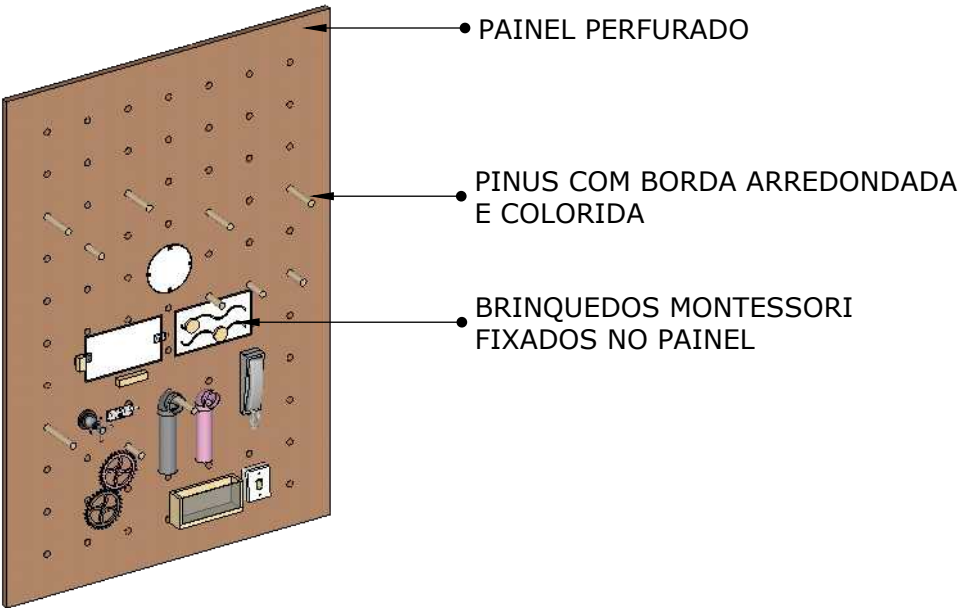


03 PAINEL PERFURADO MONTESSORI - ISOMÉTRICA  
ESCALA 1/20


## 26 E 26- MESA E CADEIRA INFANTIL

QTD DE MESAS: 02

QTD DE CADEIRAS: 08

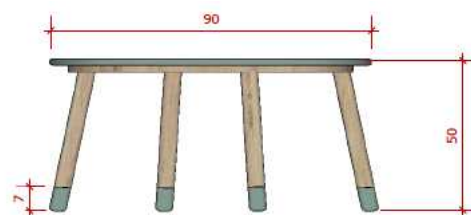

01 MESA- VISTA FRONTAL  
Sem escala

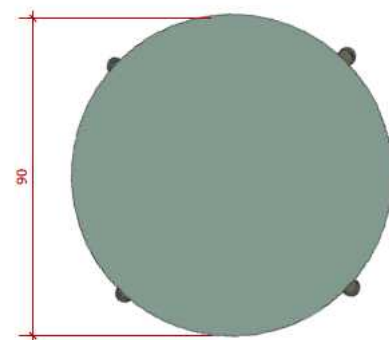

02 MESA- VISTA SUPERIOR  
Sem escala




03 MESA- ISOMÉTRICA  
Sem escala


MANGATECA

14 E 16 - ESTANTES

QTD: 02

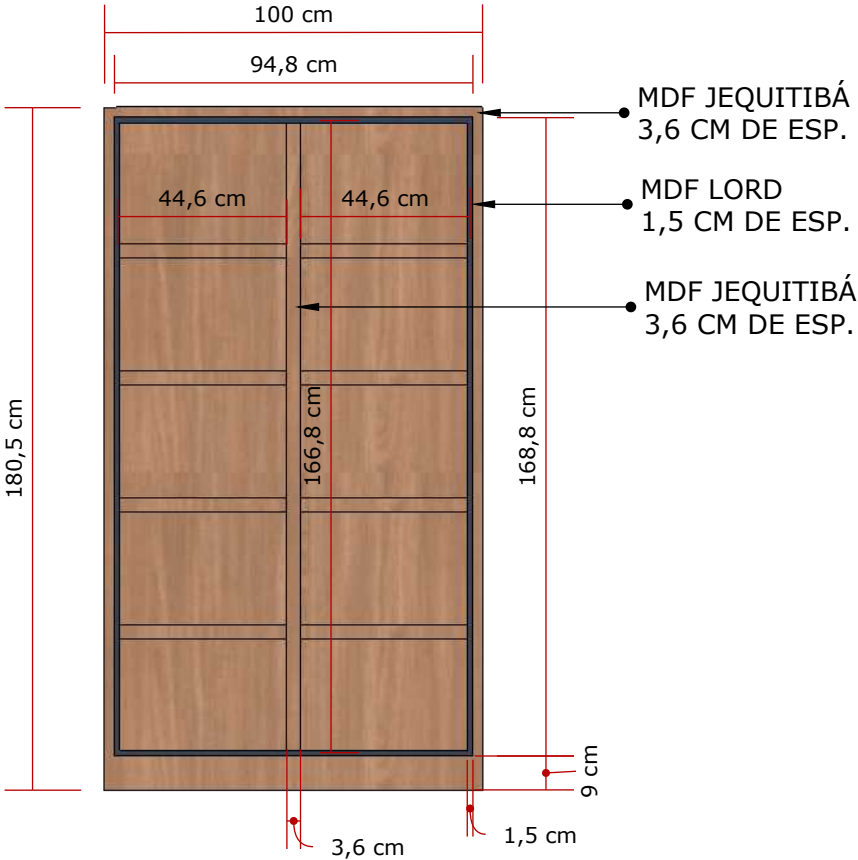


01 ESTANTE- VISTA FRONTAL  
ESCALA 1/20

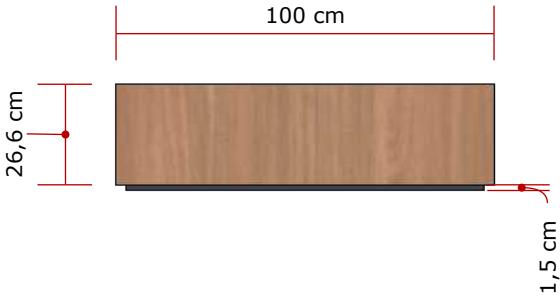

02 ESTANTE- VISTA SUPERIOR  
ESCALA 1/20

| MATERIAIS |                        |            |
|-----------|------------------------|------------|
| IMAGEM    | DESCRIÇÃO              | LOCAL      |
|           | MDF Jequitibá - Arauco | Marcenaria |
|           | MDF Lord - Arauco      | Marcenaria |

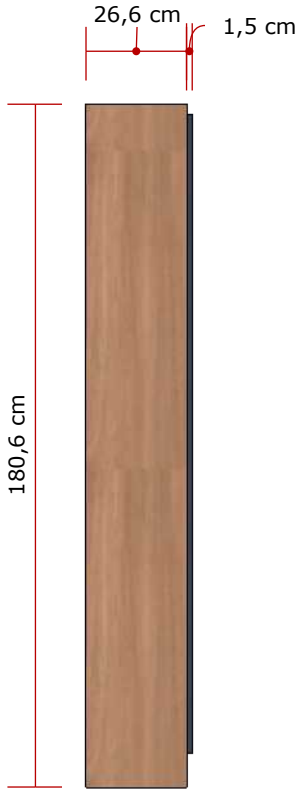


03 ESTANTE- VISTA LATERAL  
ESCALA 1/20



04 ESTANTE- ISOMÉTRICA  
ESCALA 1/20

MANGATECA


15 - NICO

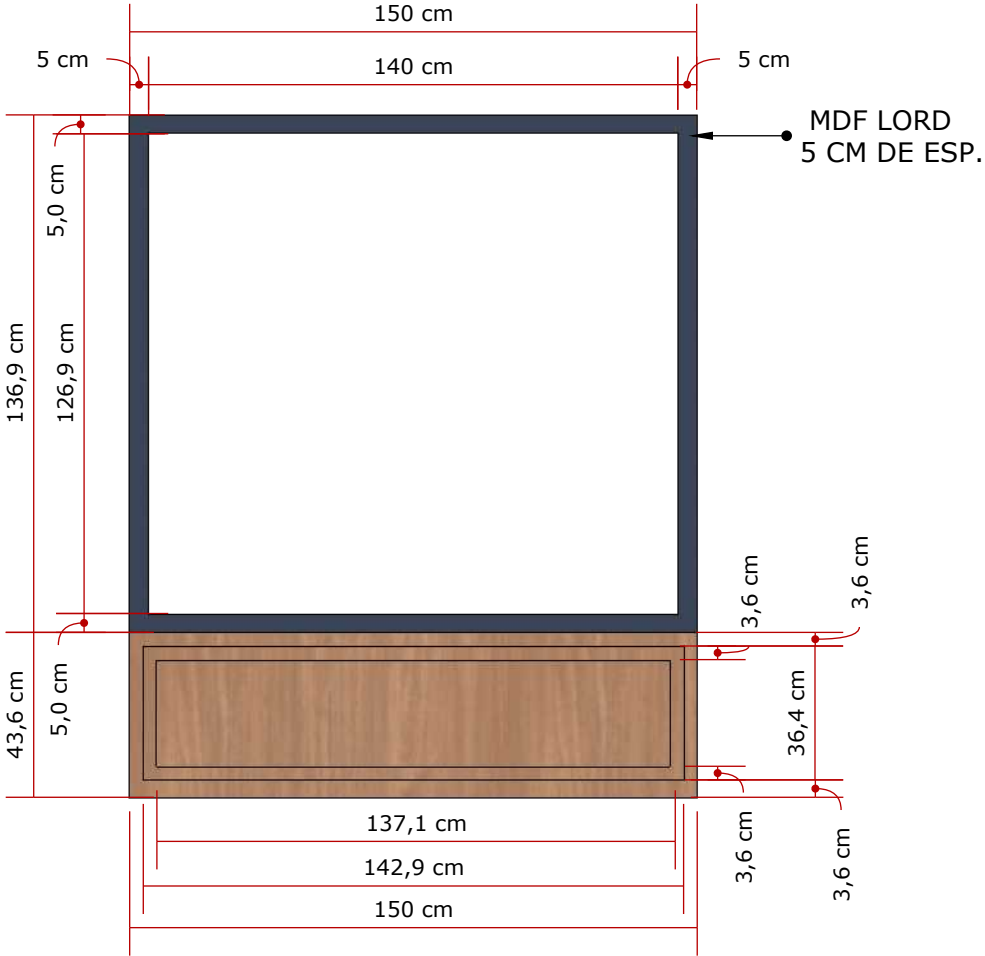


01 NICO- VISTA FRONTAL  
ESCALA 1/20



02 NICO- VISTA SUPERIOR  
ESCALA 1/20

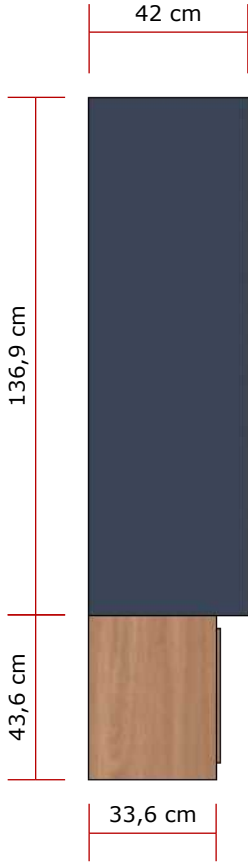


03 NICO- VISTA LATERAL  
ESCALA 1/20

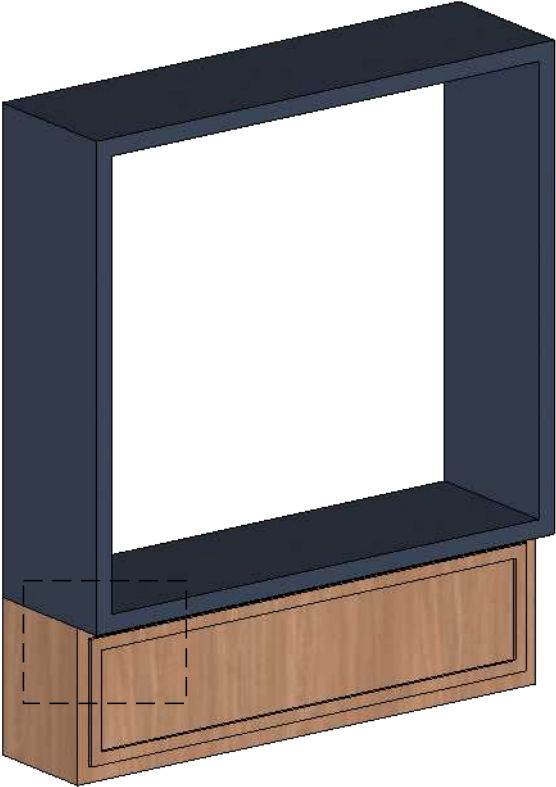

04 NICO- ISOMÉTRICA  
ESCALA 1/20

| MATERIAIS                                                                           |                        |            |
|-------------------------------------------------------------------------------------|------------------------|------------|
| IMAGEM                                                                              | DESCRIÇÃO              | LOCAL      |
|  | MDF Jequitibá - Arauco | Marcenaria |
|  | MDF Lord - Arauco      | Marcenaria |

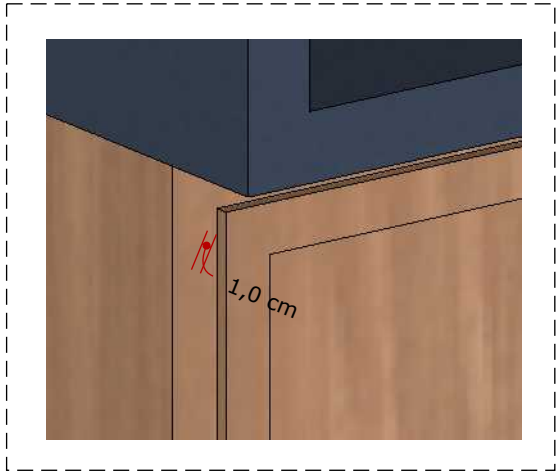

05 NICO- DETALHE  
ESCALA 1/5

OBS: CONFERIR MEDIDAS IN LOCO

| MATERIAIS                                                                           |                        |            |
|-------------------------------------------------------------------------------------|------------------------|------------|
| IMAGEM                                                                              | DESCRIÇÃO              | LOCAL      |
|  | MDF Jequitibá - Arauco | Marcenaria |

17 - ESTANTE




01 ESTANTE- VISTA FRONTAL  
ESCALA 1/20

04 ESTANTE- VISTA LATERAL  
ESCALA 1/20



02 ESTANTE- VISTA SUPERIOR  
ESCALA 1/20

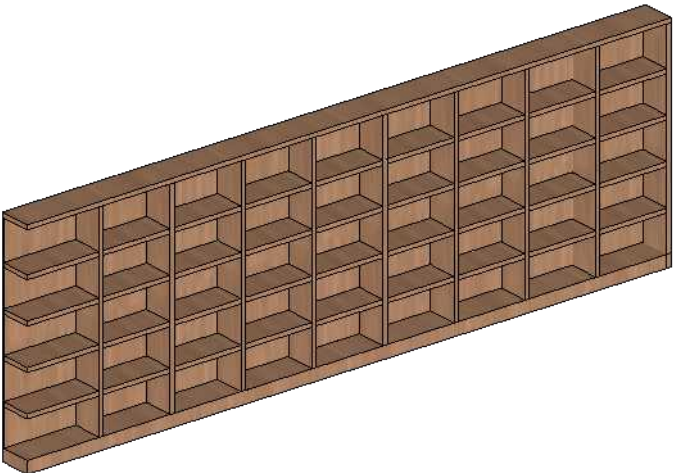


03 ESTANTE- ISOMÉTRICA  
ESCALA 1/20


OBS: CONFERIR MEDIDAS IN LOCO

18 - NICO


| MATERIAIS                                                                           |                        |            |
|-------------------------------------------------------------------------------------|------------------------|------------|
| IMAGEM                                                                              | DESCRIÇÃO              | LOCAL      |
|  | MDF Jequitibá - Arauco | Marcenaria |
|  | MDF Jalapão - Arauco   | Marcenaria |

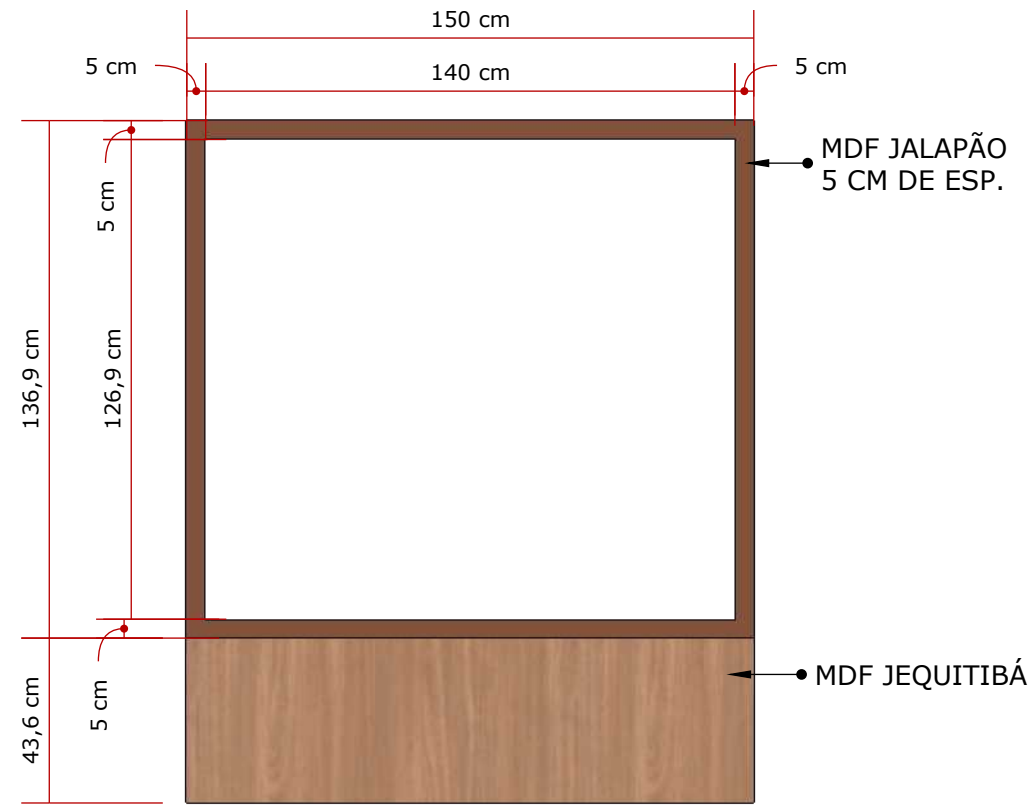

01 NICO- VISTA FRONTAL  
ESCALA 1/20

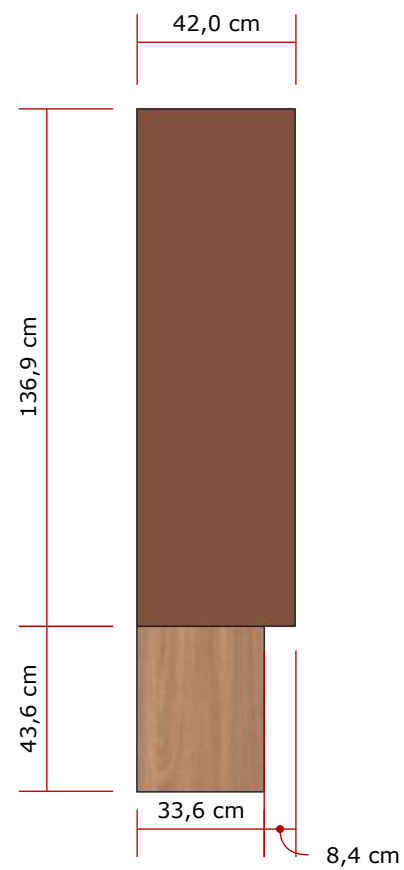

03 NICO- VISTA LATERAL  
ESCALA 1/20

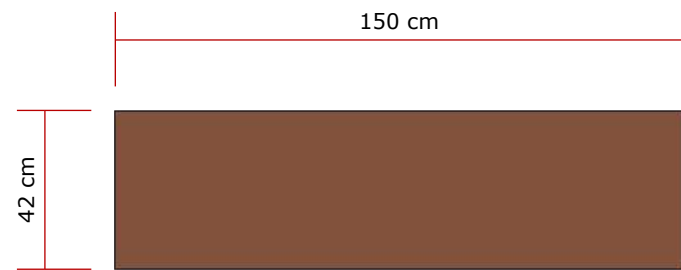


02 NICO- VISTA SUPERIOR  
ESCALA 1/20




04 NICO- ISOMÉTRICA  
ESCALA 1/20

| MATERIAIS                                                                           |                        |            |
|-------------------------------------------------------------------------------------|------------------------|------------|
| IMAGEM                                                                              | DESCRIÇÃO              | LOCAL      |
|  | MDF Jequitibá - Arauco | Marcenaria |


19 - ESTANTE

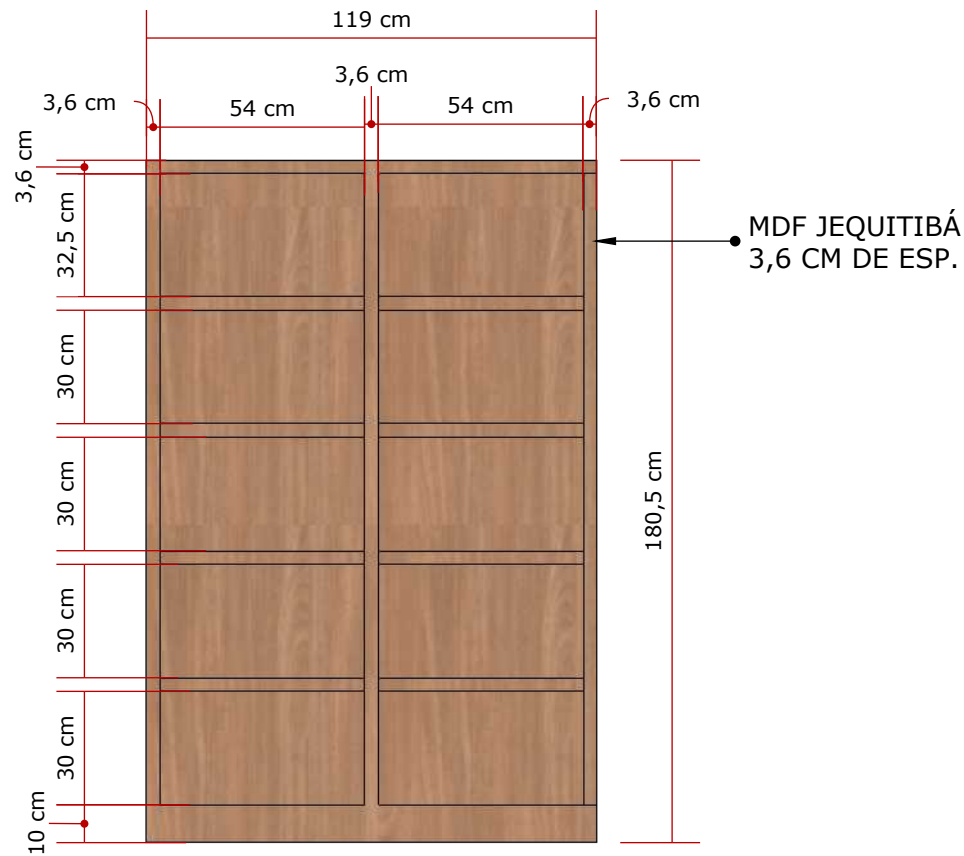

01 ESTANTE- VISTA FRONTAL  
ESCALA 1/20

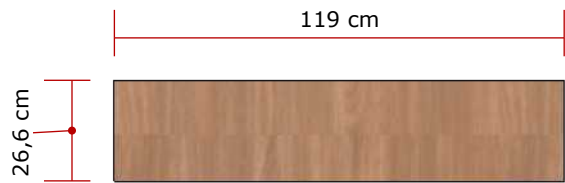

02 ESTANTE- VISTA SUPERIOR  
ESCALA 1/20

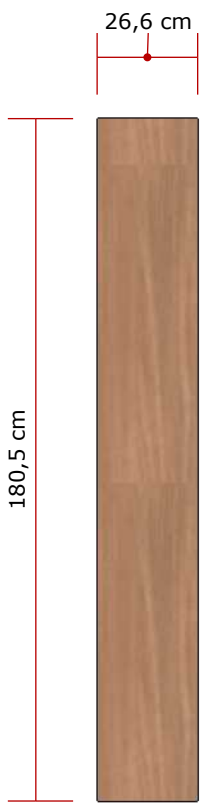

03 ESTANTE- VISTA LATERAL  
ESCALA 1/20




04 ESTANTE- ISOMÉTRICA  
ESCALA 1/20


INFANTOJUVENIL

| MATERIAIS                                                                           |                      |            |
|-------------------------------------------------------------------------------------|----------------------|------------|
| IMAGEM                                                                              | DESCRIÇÃO            | LOCAL      |
|  | MDF Jalapão - Arauco | Marcenaria |


20 - PORTAL

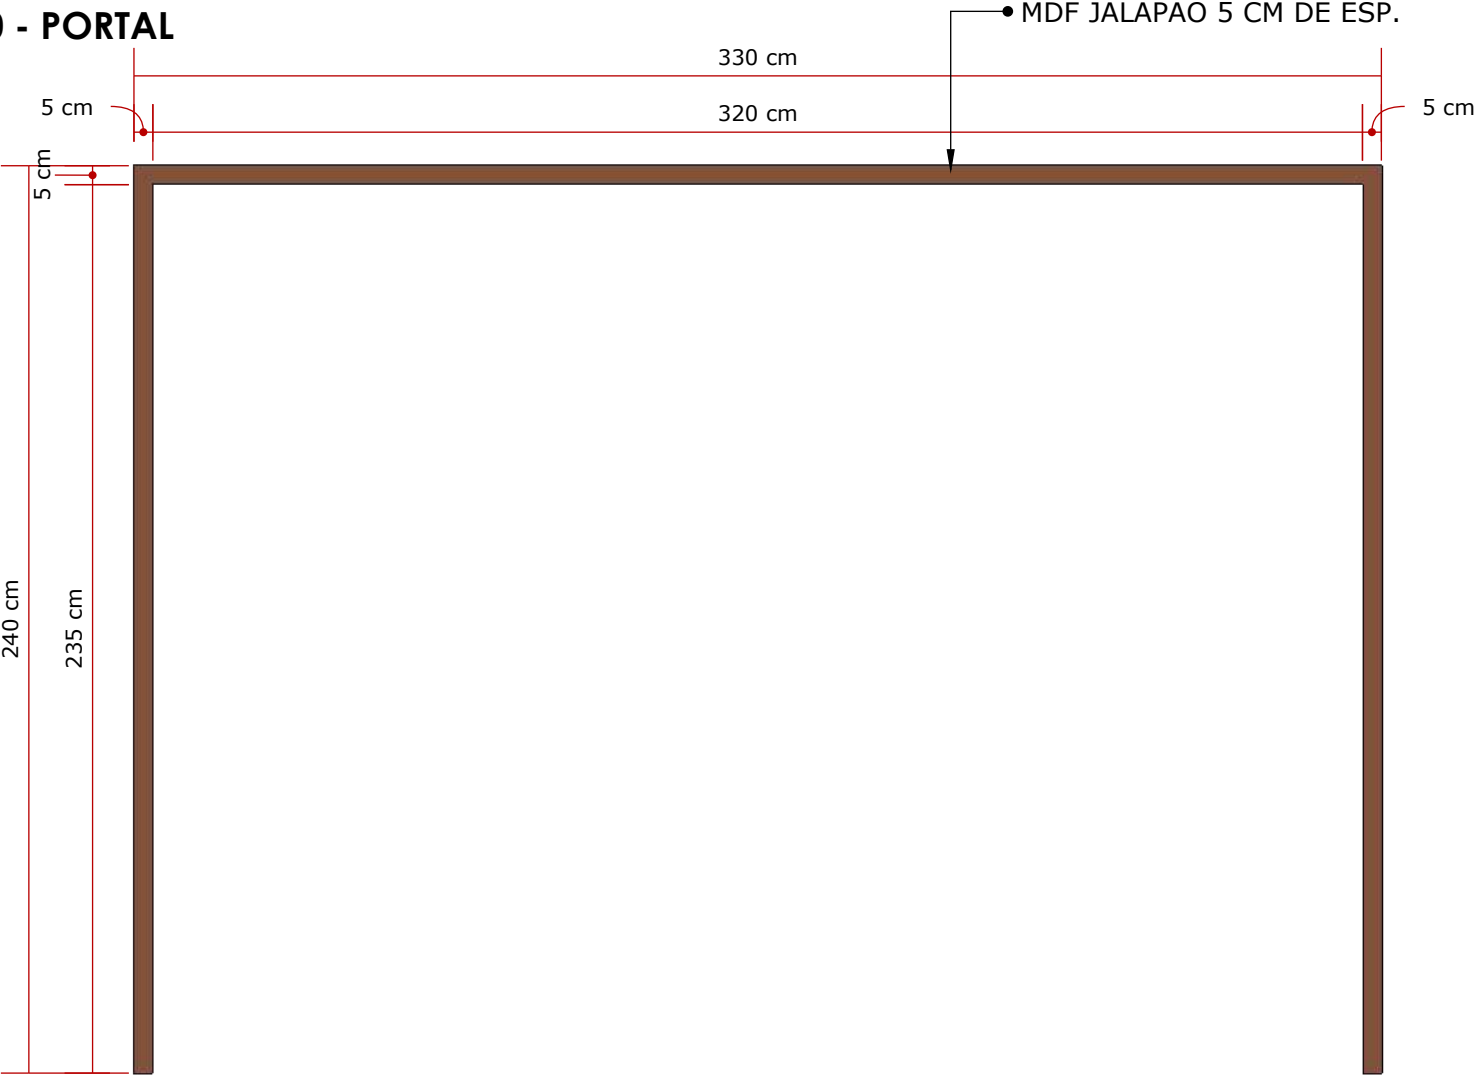

01 PORTAL- VISTA FRONTAL  
ESCALA 1/20

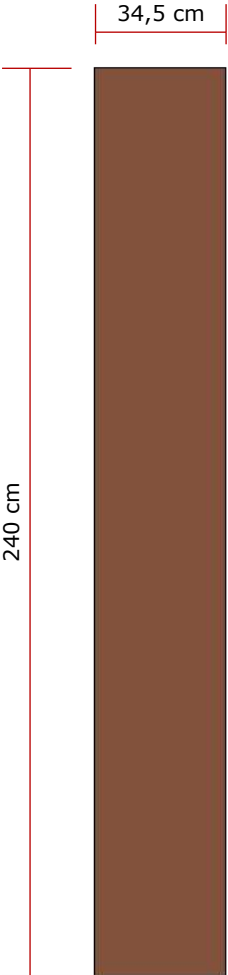


03 PORTAL- VISTA LATERAL  
ESCALA 1/20

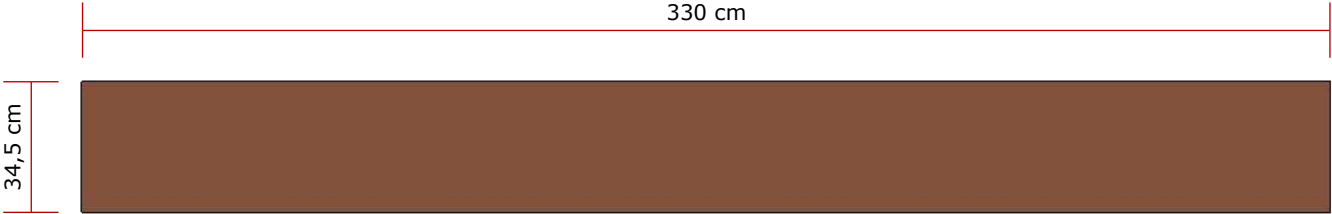


02 PORTAL- VISTA SUPERIOR  
ESCALA 1/20

OBS: CONFERIR MEDIDAS IN LOCO

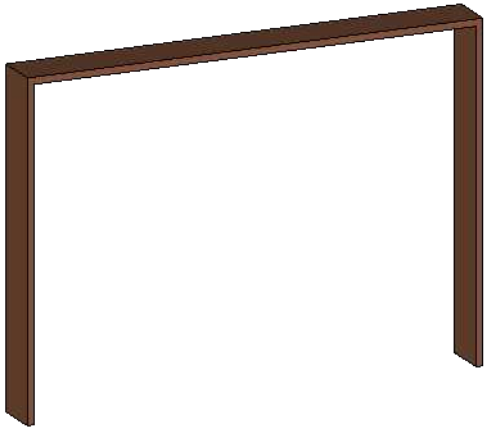


04 PORTAL- ISOMÉTRICA  
ESCALA 1/20

21 - PLACA

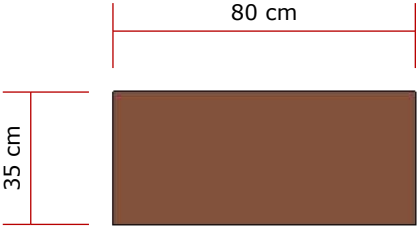

05 PLACA- VISTA LATERAL  
ESCALA 1/20

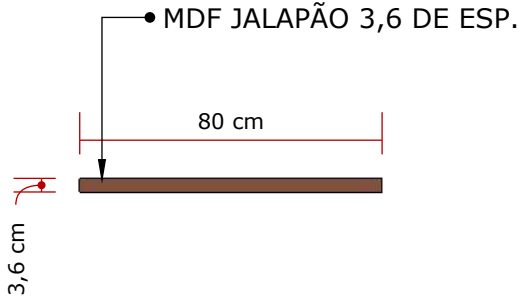


06 PLACA- VISTA LATERAL  
ESCALA 1/20


| MATERIAIS                                                                           |                        |            |
|-------------------------------------------------------------------------------------|------------------------|------------|
| IMAGEM                                                                              | DESCRIÇÃO              | LOCAL      |
|  | MDF Jequitibá - Arauco | Marcenaria |

22, 23, 24 E 25 - EXPOSITOR


QTD: 04

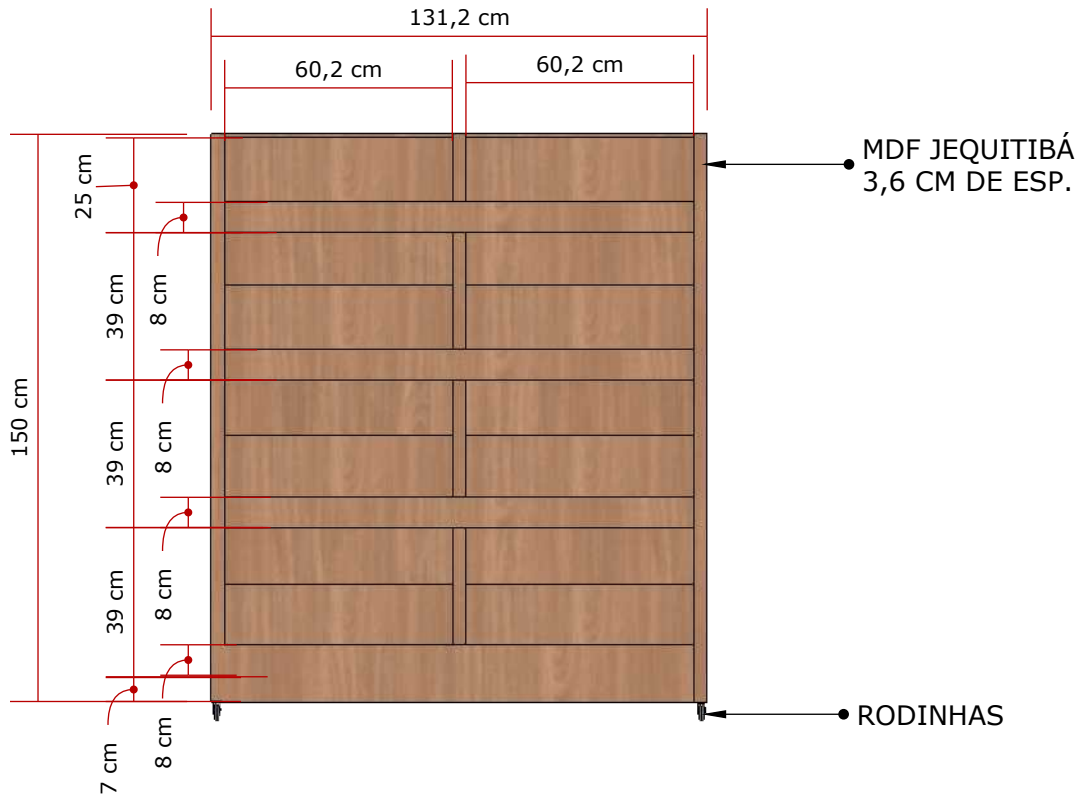


01 EXPOSITOR- VISTA FRONTAL  
ESCALA 1/20

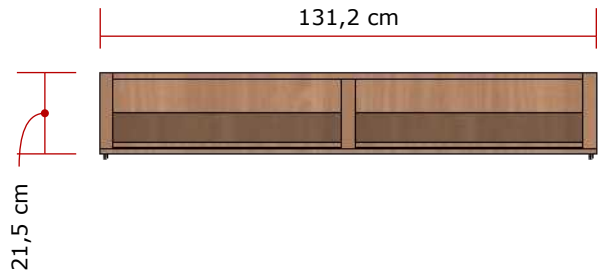

02 EXPOSITOR- VISTA SUPERIOR  
ESCALA 1/20

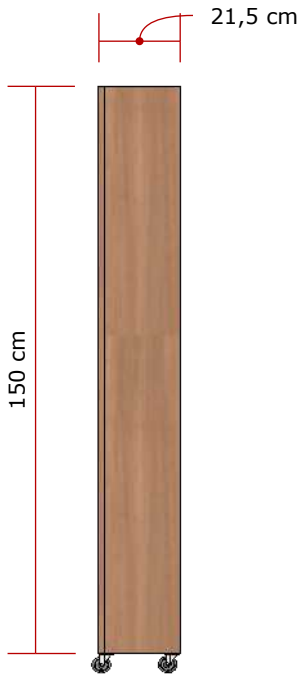



03 EXPOSITOR- VISTA LATERAL  
ESCALA 1/20

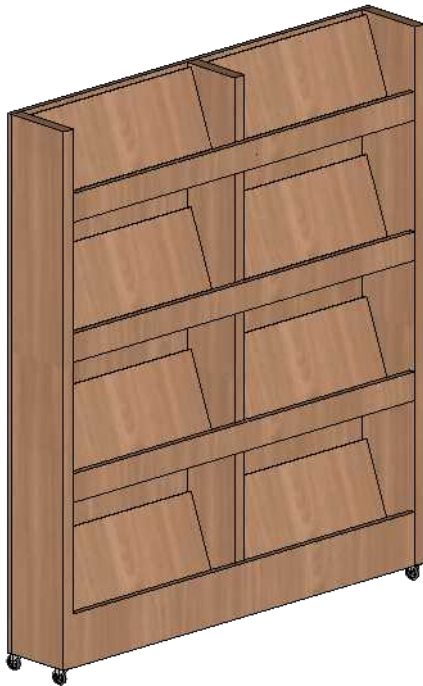

04 EXPOSITOR- ISOMÉTRICA  
ESCALA 1/20






# ***CADERNO DE ESTOFADOS***

PERSPECTIVAS





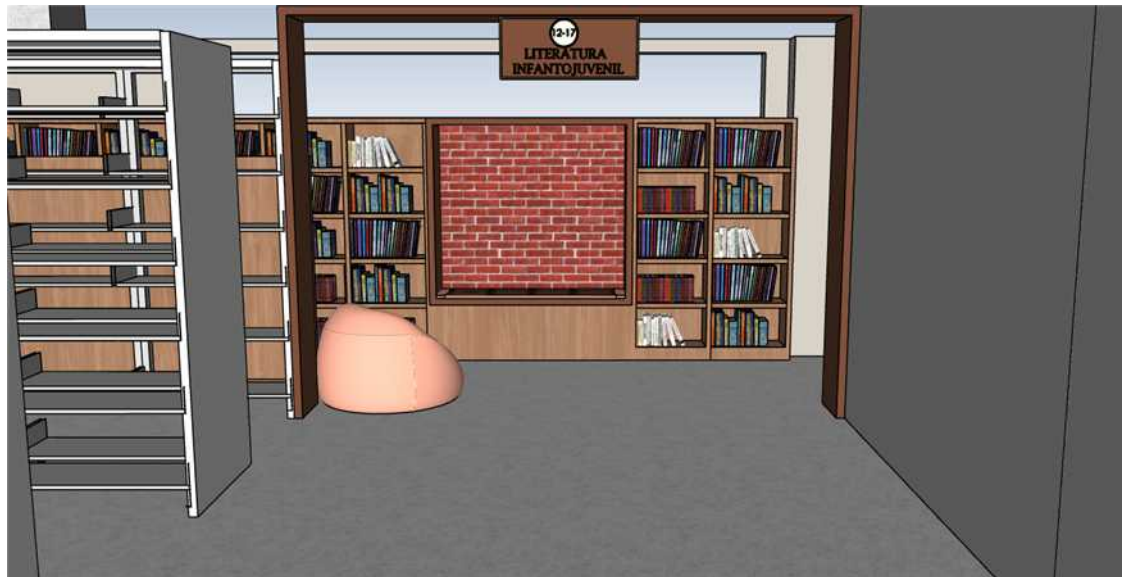
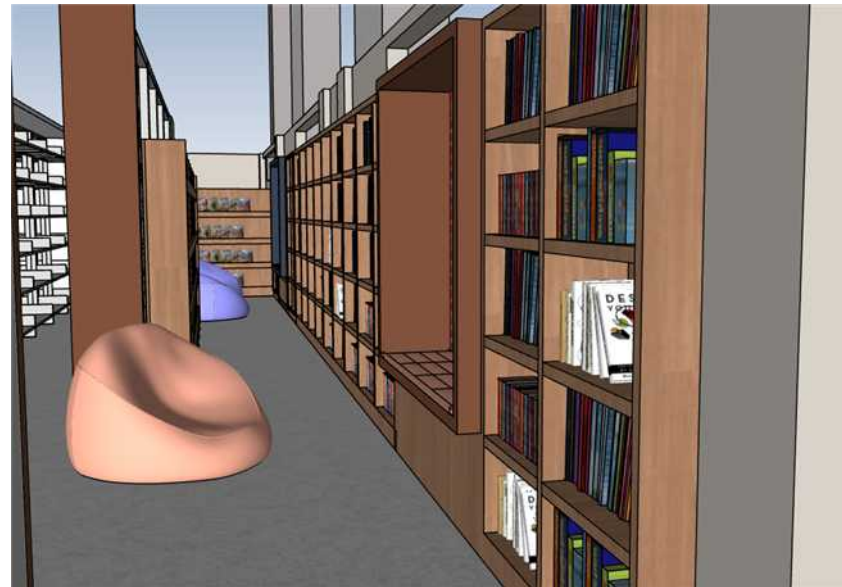


| IDENTIFICAÇÃO DO PROJETO                                                                     |      |          |
|----------------------------------------------------------------------------------------------|------|----------|
| SETOR                                                                                        | ANO  | PROJETO  |
| FCBC                                                                                         | 2025 | 01       |
| DESCRIÇÃO DO PROJETO:                                                                        |      | DATA     |
| Projeto de Interiores - Biblioteca Infantil                                                  |      | 08/2025  |
| ENDEREÇO OBRA:                                                                               |      | ESCALA   |
| Terceira Avenida, n. 1235 - esquina com Rua 2.500<br>Bairro Centro   Balneário Camboriú - SC |      | INDICADA |
| EQUIPE TÉCNICA:                                                                              |      |          |
| Arq. Aline Ferraz de Aquino                                                                  |      |          |
| CONTEÚDO DA PRANCHA:                                                                         |      | PRANCHA  |
| Perspectivas                                                                                 |      | 02/32    |





DETALHAMENTO ESTOFADOS

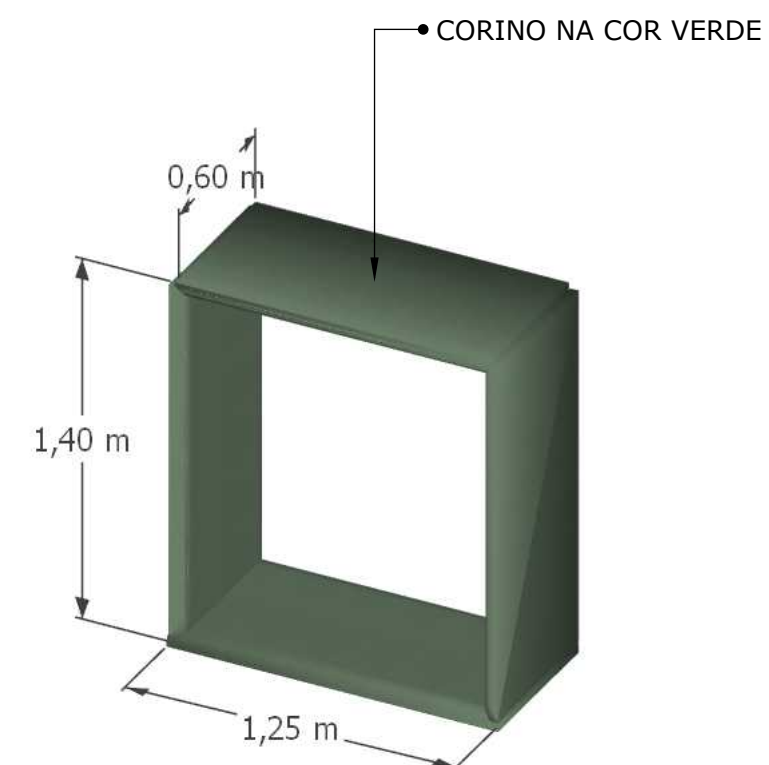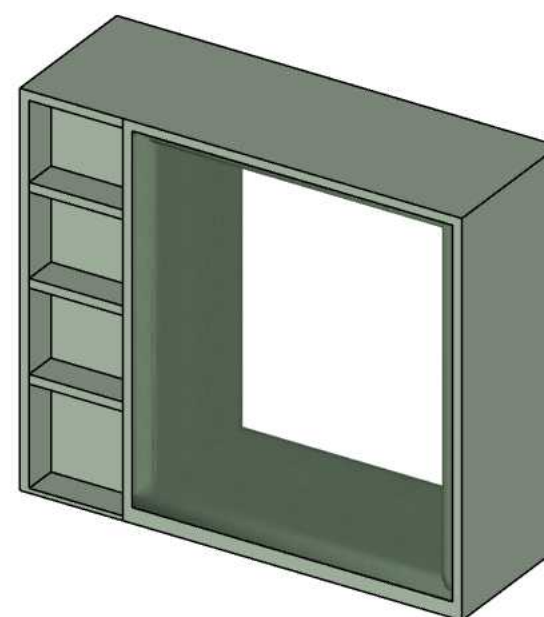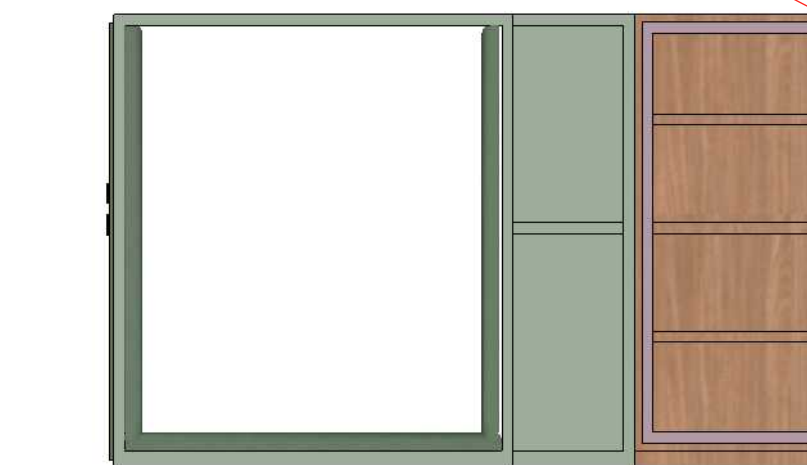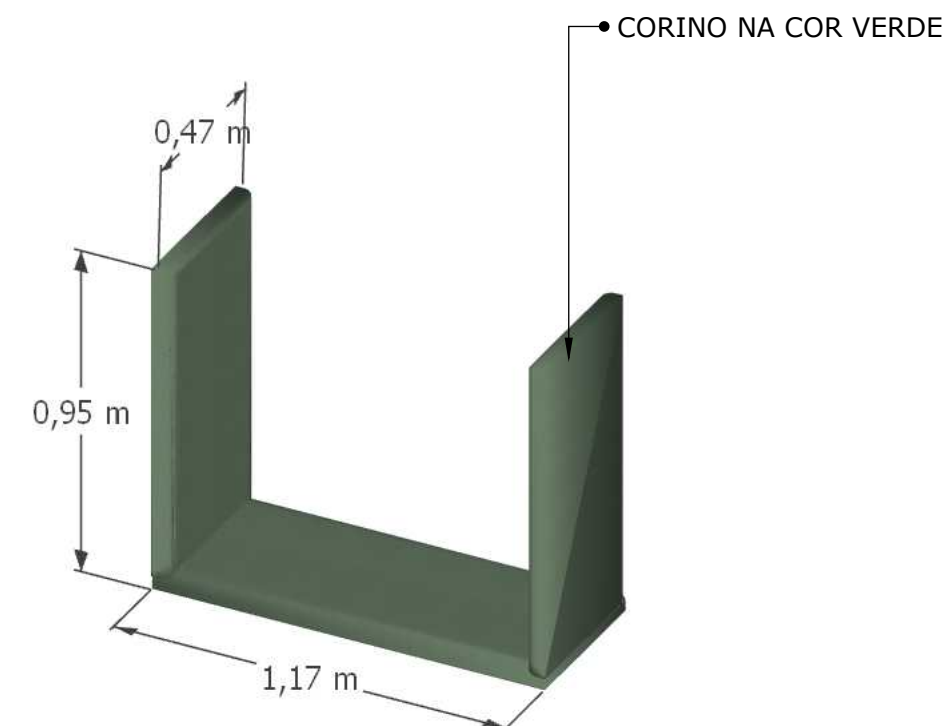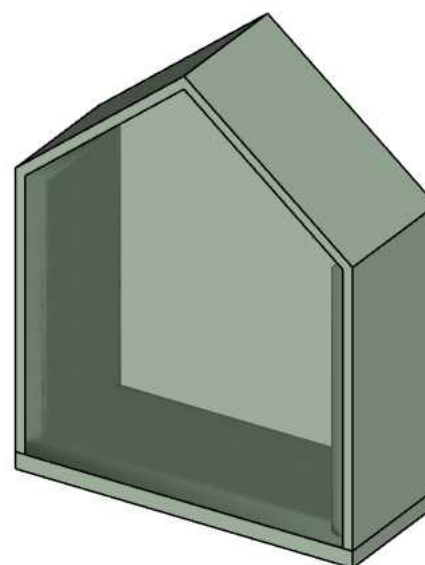


DETALHAMENTO ESTOFADOS

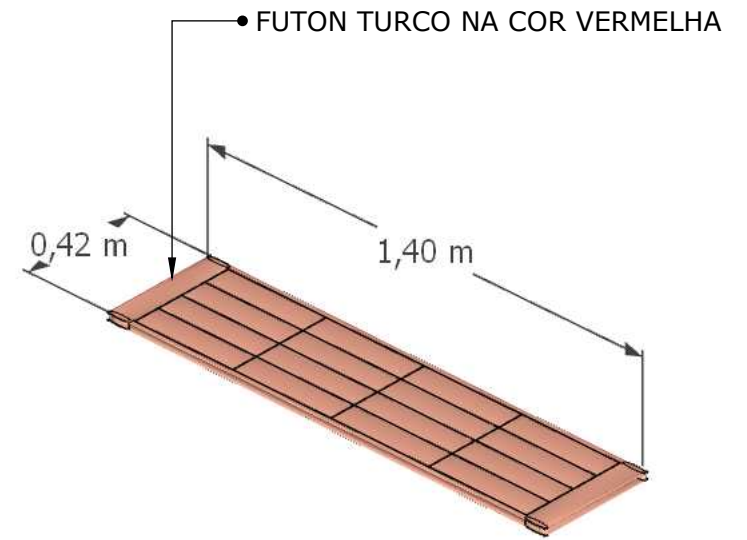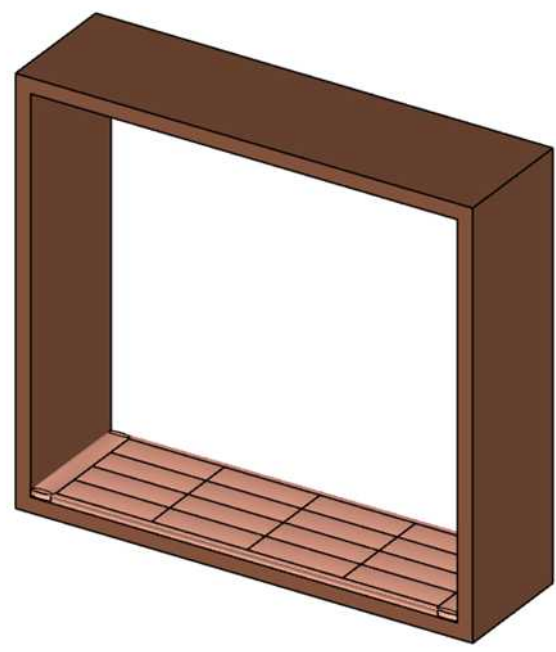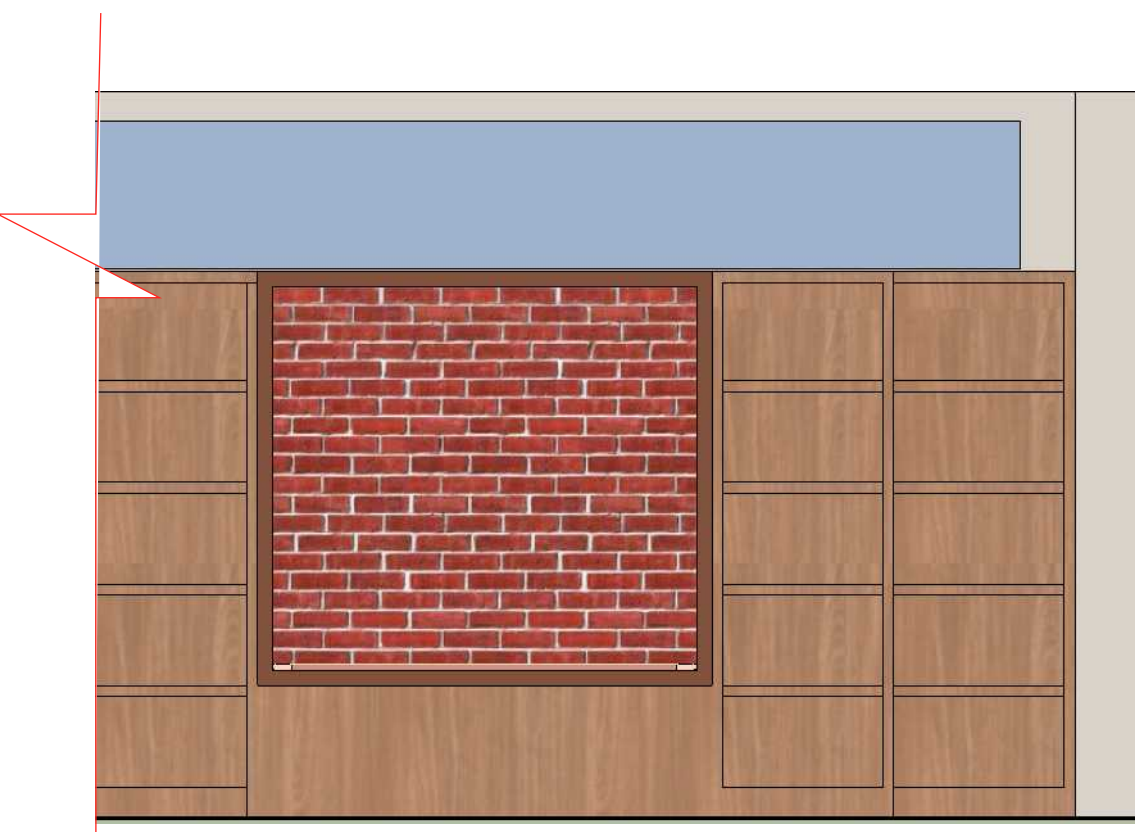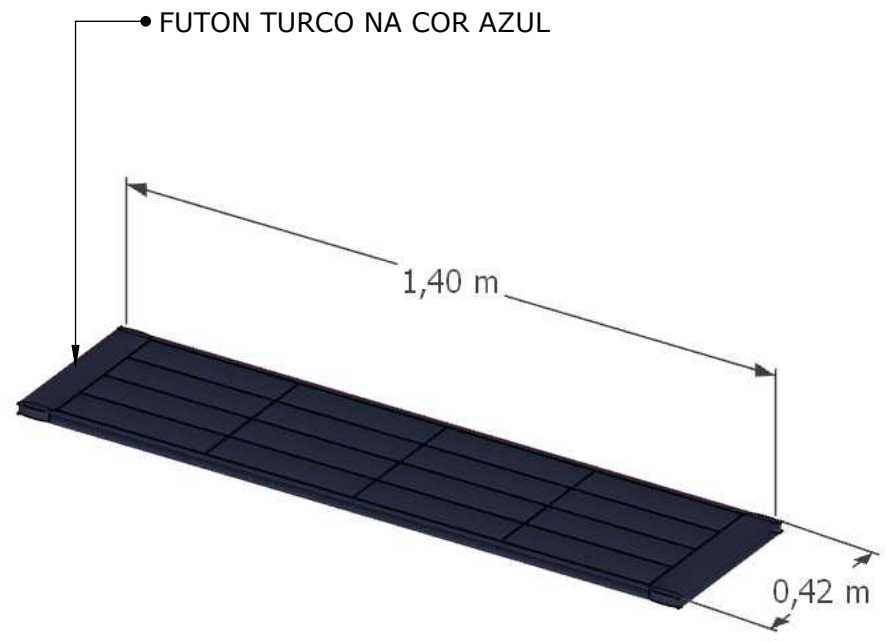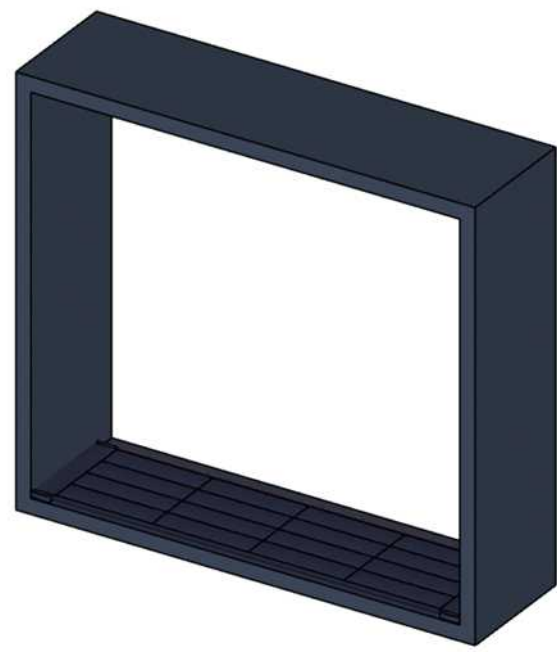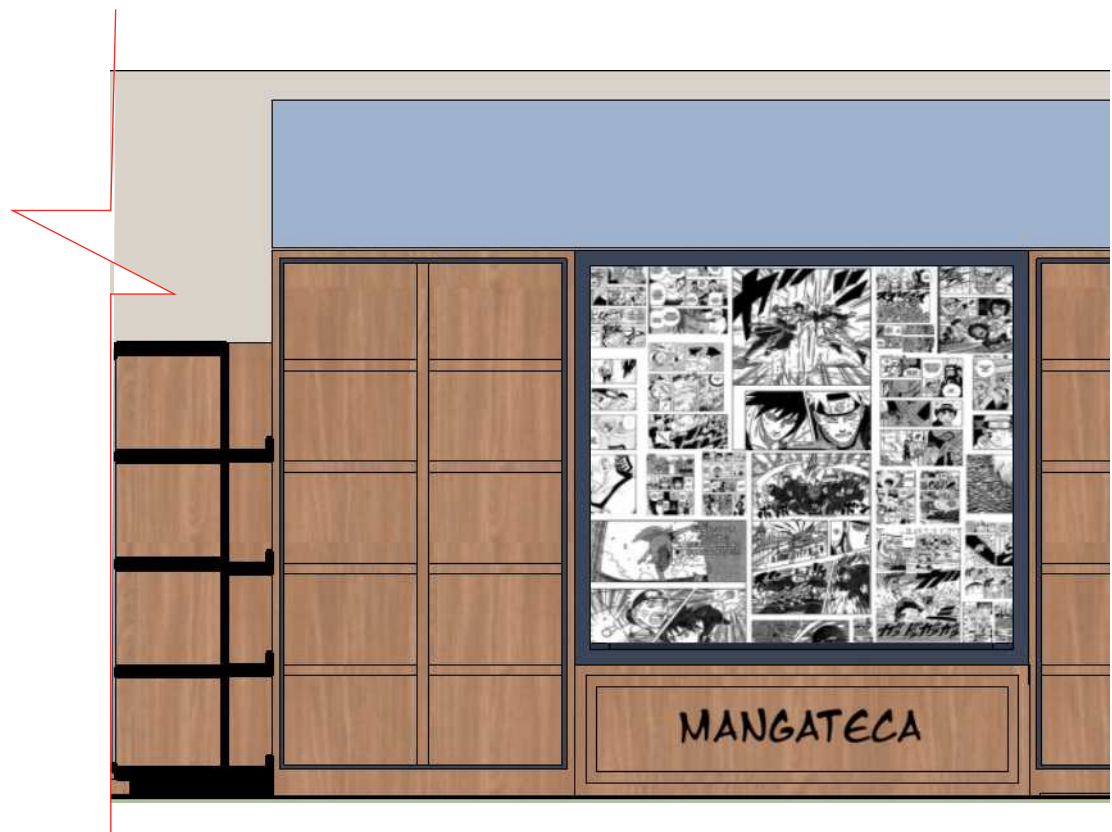


DETALHAMENTO ESTOFADOS

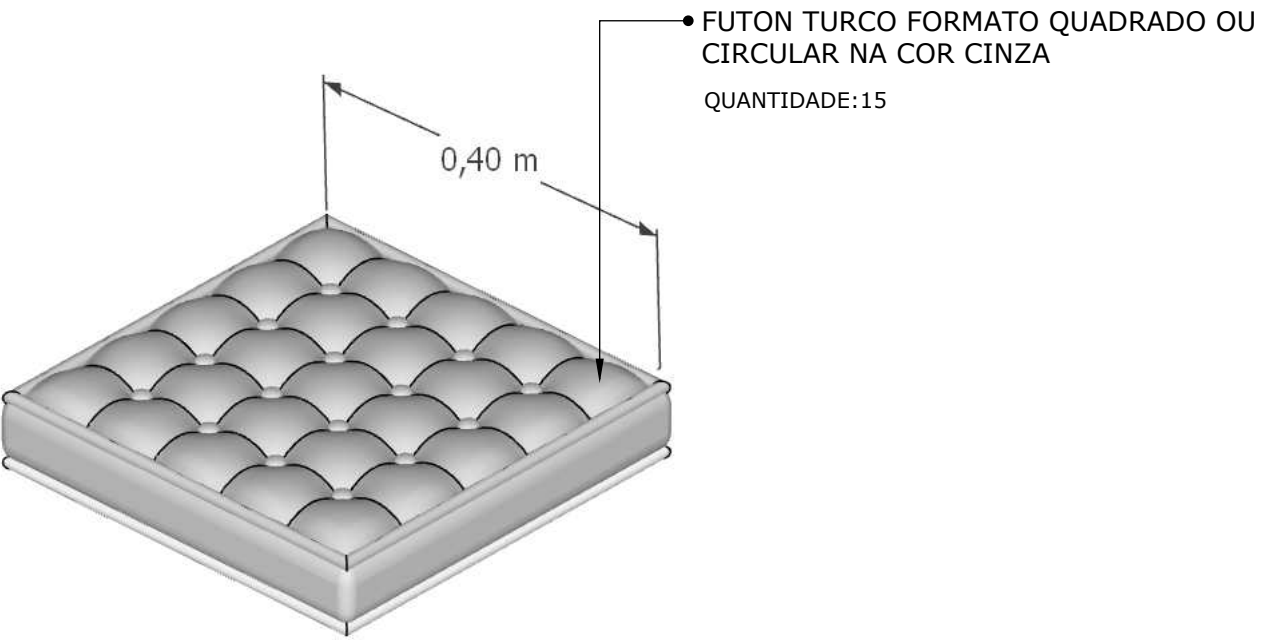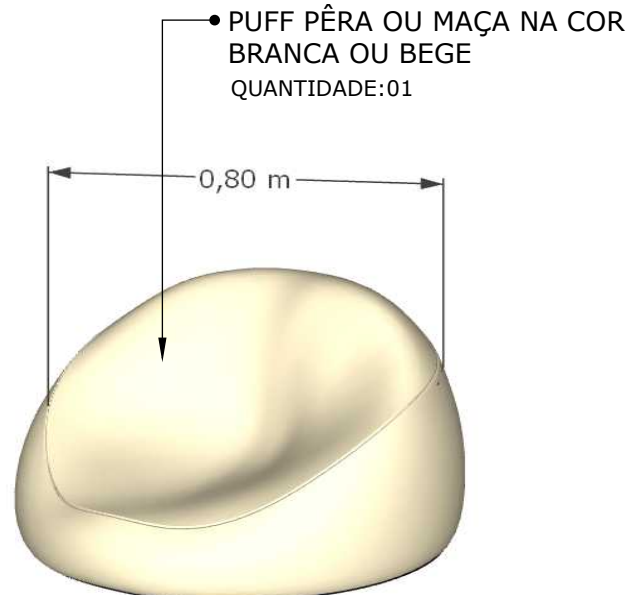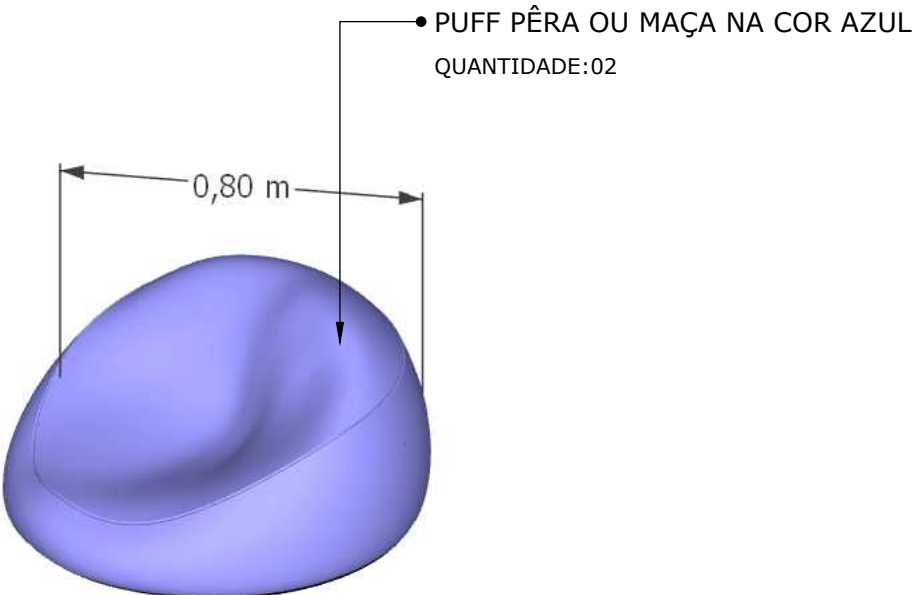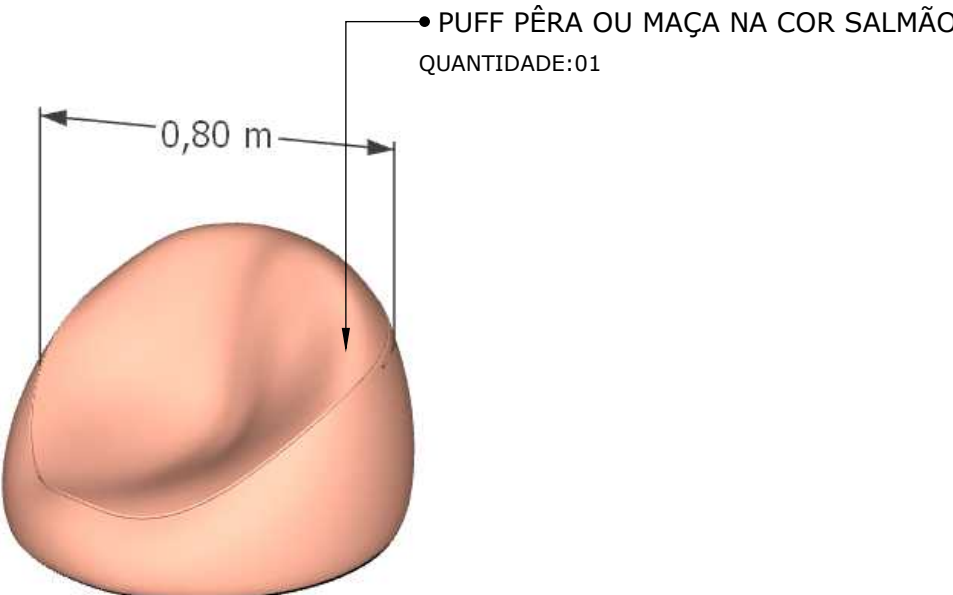


# ***ARTE VISUAL E IDENTIFICAÇÃO GRÁFICA***

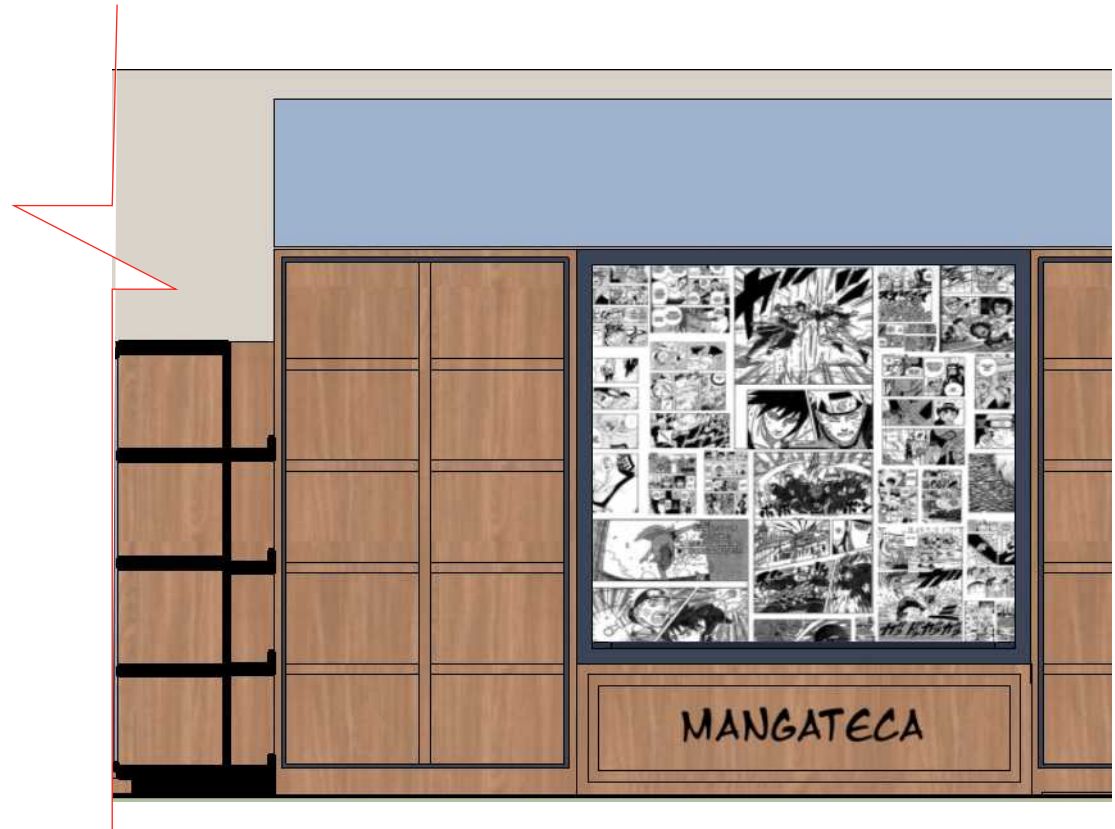


01- PAPEL DE PAREDE DESENHO MANGÁ  
REFERÊNCIA: "NARUTO" OU "ONE  
PIECE" 142 CM

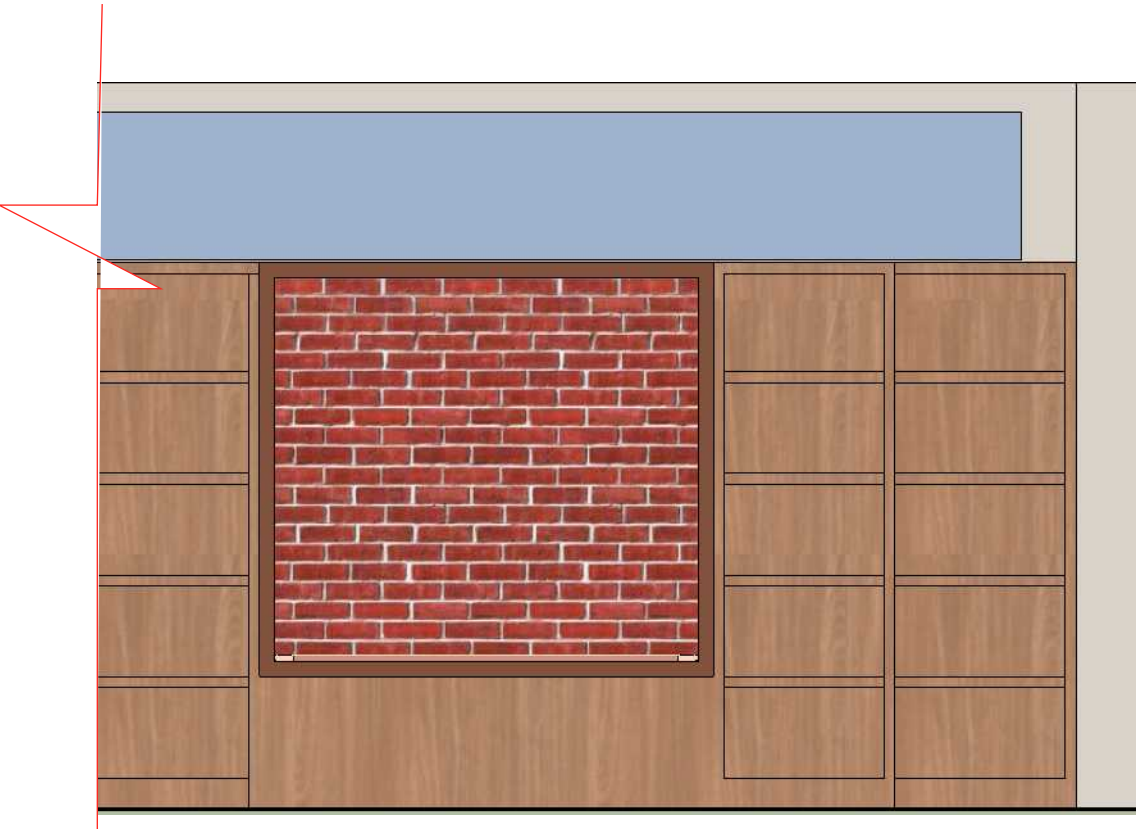

02- PAPEL DE PAREDE TIJOLINHOS  
REFERÊNCIA: PLATAFORMA 9 3/4 FILME  
HARRY POTTER 142 CM

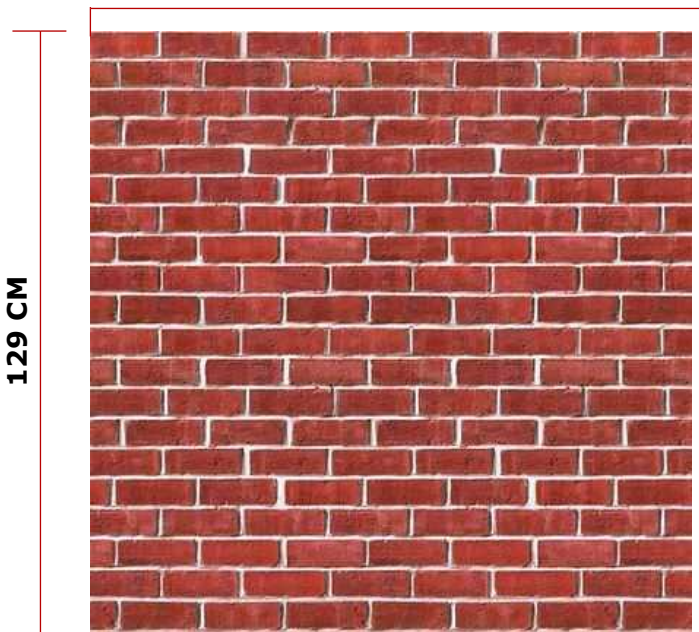

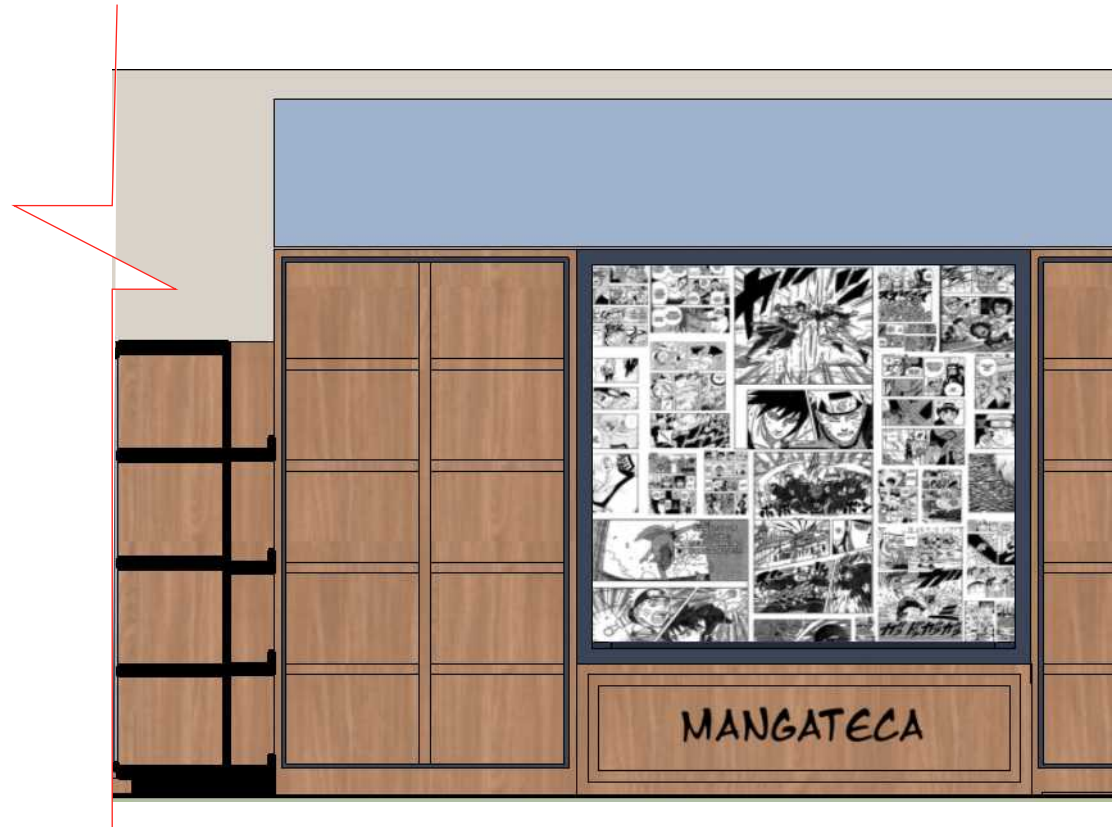

03- LETRAS EM ACRÍLICO NA COR PRETA, ESCRITO "MANGATECA"  
FONTE: MANGA TEMPLE




04- LETRAS EM ACRÍLICO PRETO ESCRITO "漫画図書館"  
FONTE: MANGA TEMPLE




05- LETRAS EM ACRÍLICO NA COR DOURADA, ESCRITO "LITERATURA INFANTOJUVENIL"  
FONTE: LUCIDA BRIGHT



06- LETRAS EM ACRÍLICO NA COR PRETA, ESCRITO "12-17",  
COM UM CÍRCULO EM NA COR AMARELO CLARO E MOLDURA  
REDONDA EM ACRÍLICO PRETO  
FONTE: LUCIDA BRIGHT

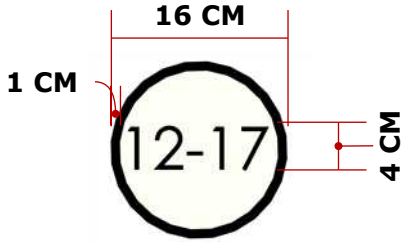

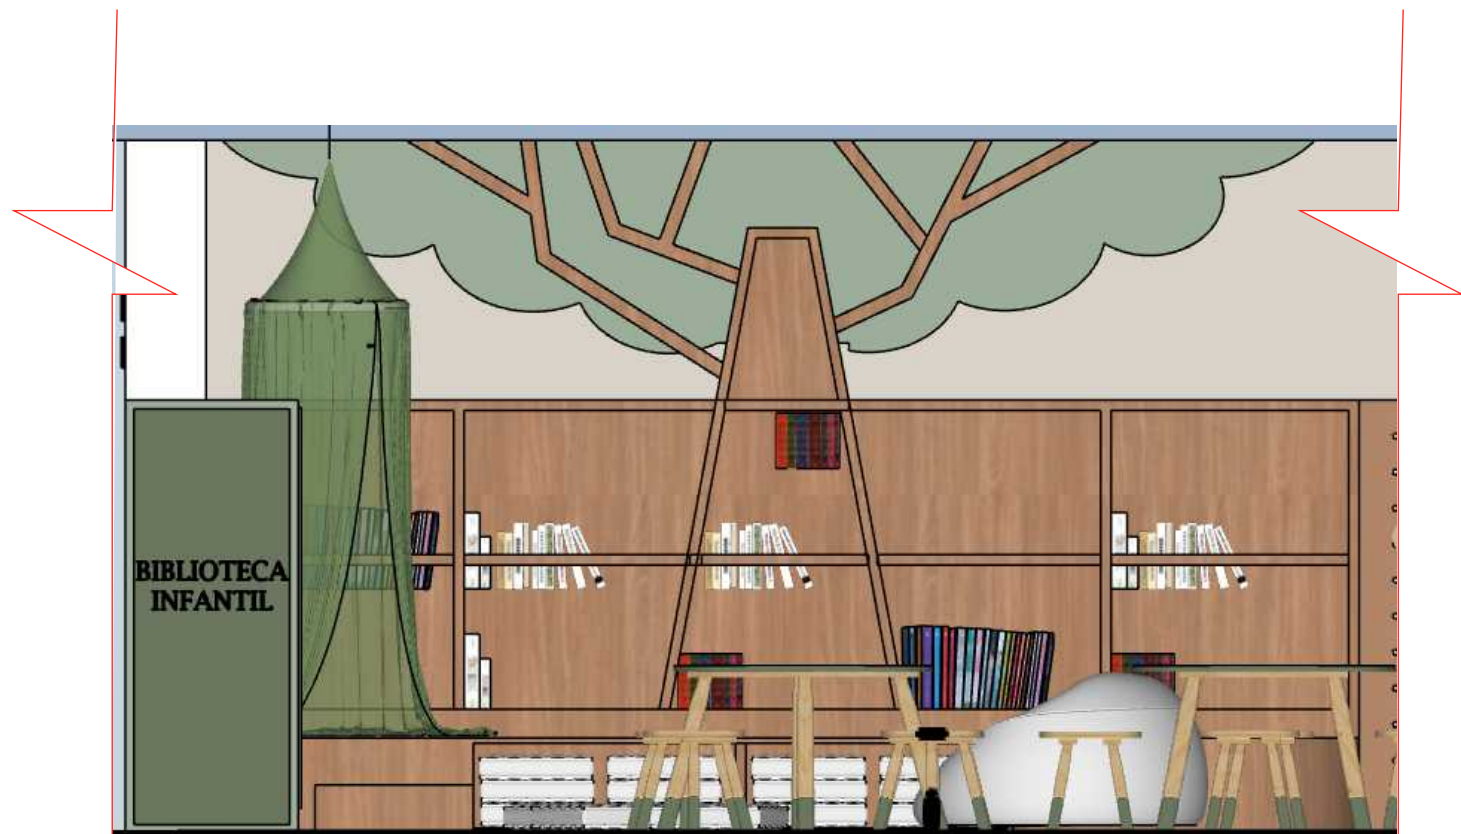


07- LETRAS EM ACRÍLICO NA COR PRETA, ESCRITO "BIBLIOTECA INFANTIL"  
FONTE: LUCIDA BRIGHT

52 CM  
6 CM  
BIBLIOTECA  
INFANTIL





08- LETRAS EM ACRÍLICO NA COR PRETA, ESCRITO "BIBLIOTECA INFANTIL MONTEIRO LOBATO"  
FONTE: LUCIDA BRIGHT

154 CM  
10 CM  
BIBLIOTECA INFANTIL  
MONTEIRO LOBATO  
10 CM

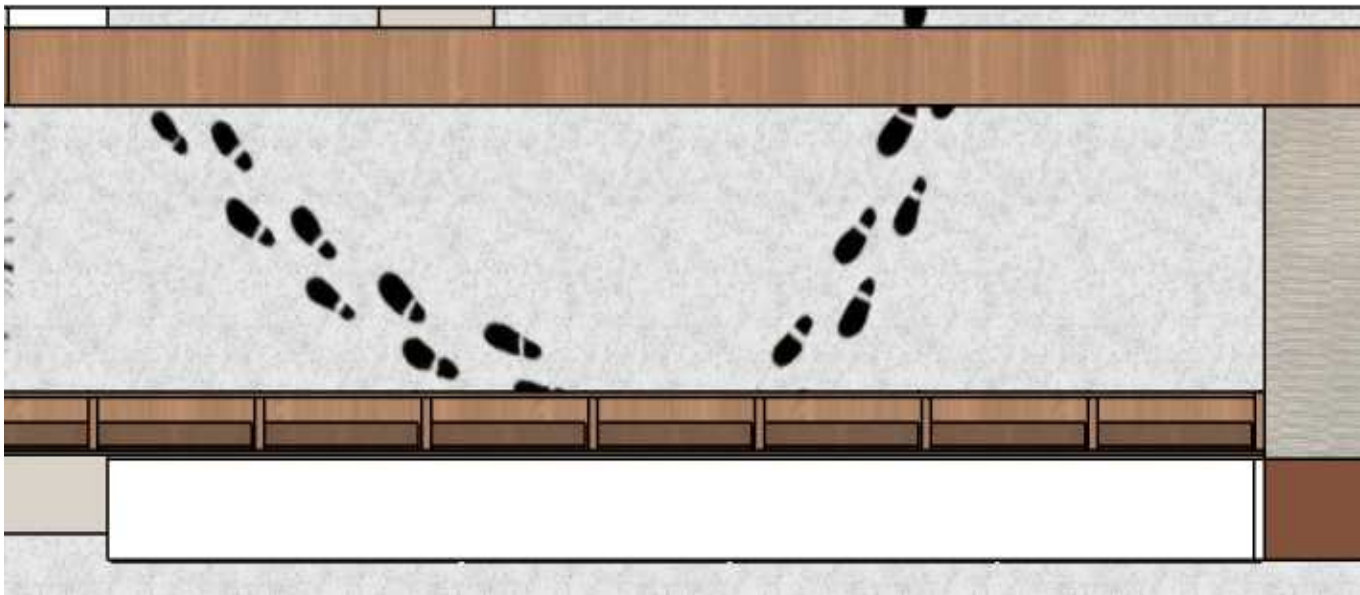

09- ADESIVO PARA PISO NA COR PRETA, DESENHO DE "PEGADAS"  
QTD: 20 PEGADAS

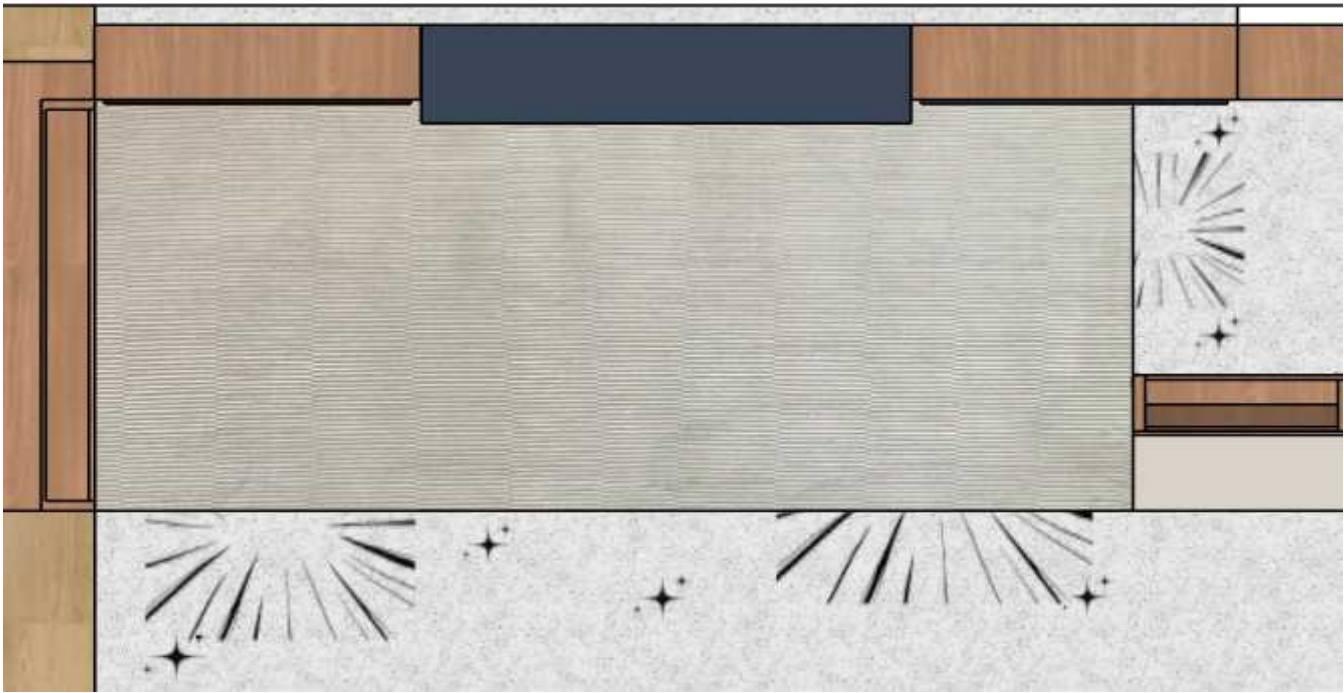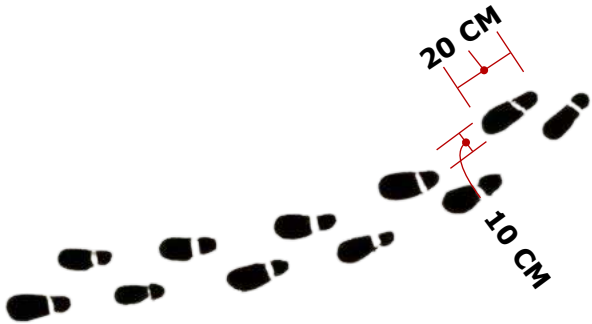

10- ADESIVO PARA PISO NA COR PRETA, DESENHO DE ELEMENTOS DE  
QUADRINHOS MANGÁ  
QTD: 9 ELEMENTOS

