


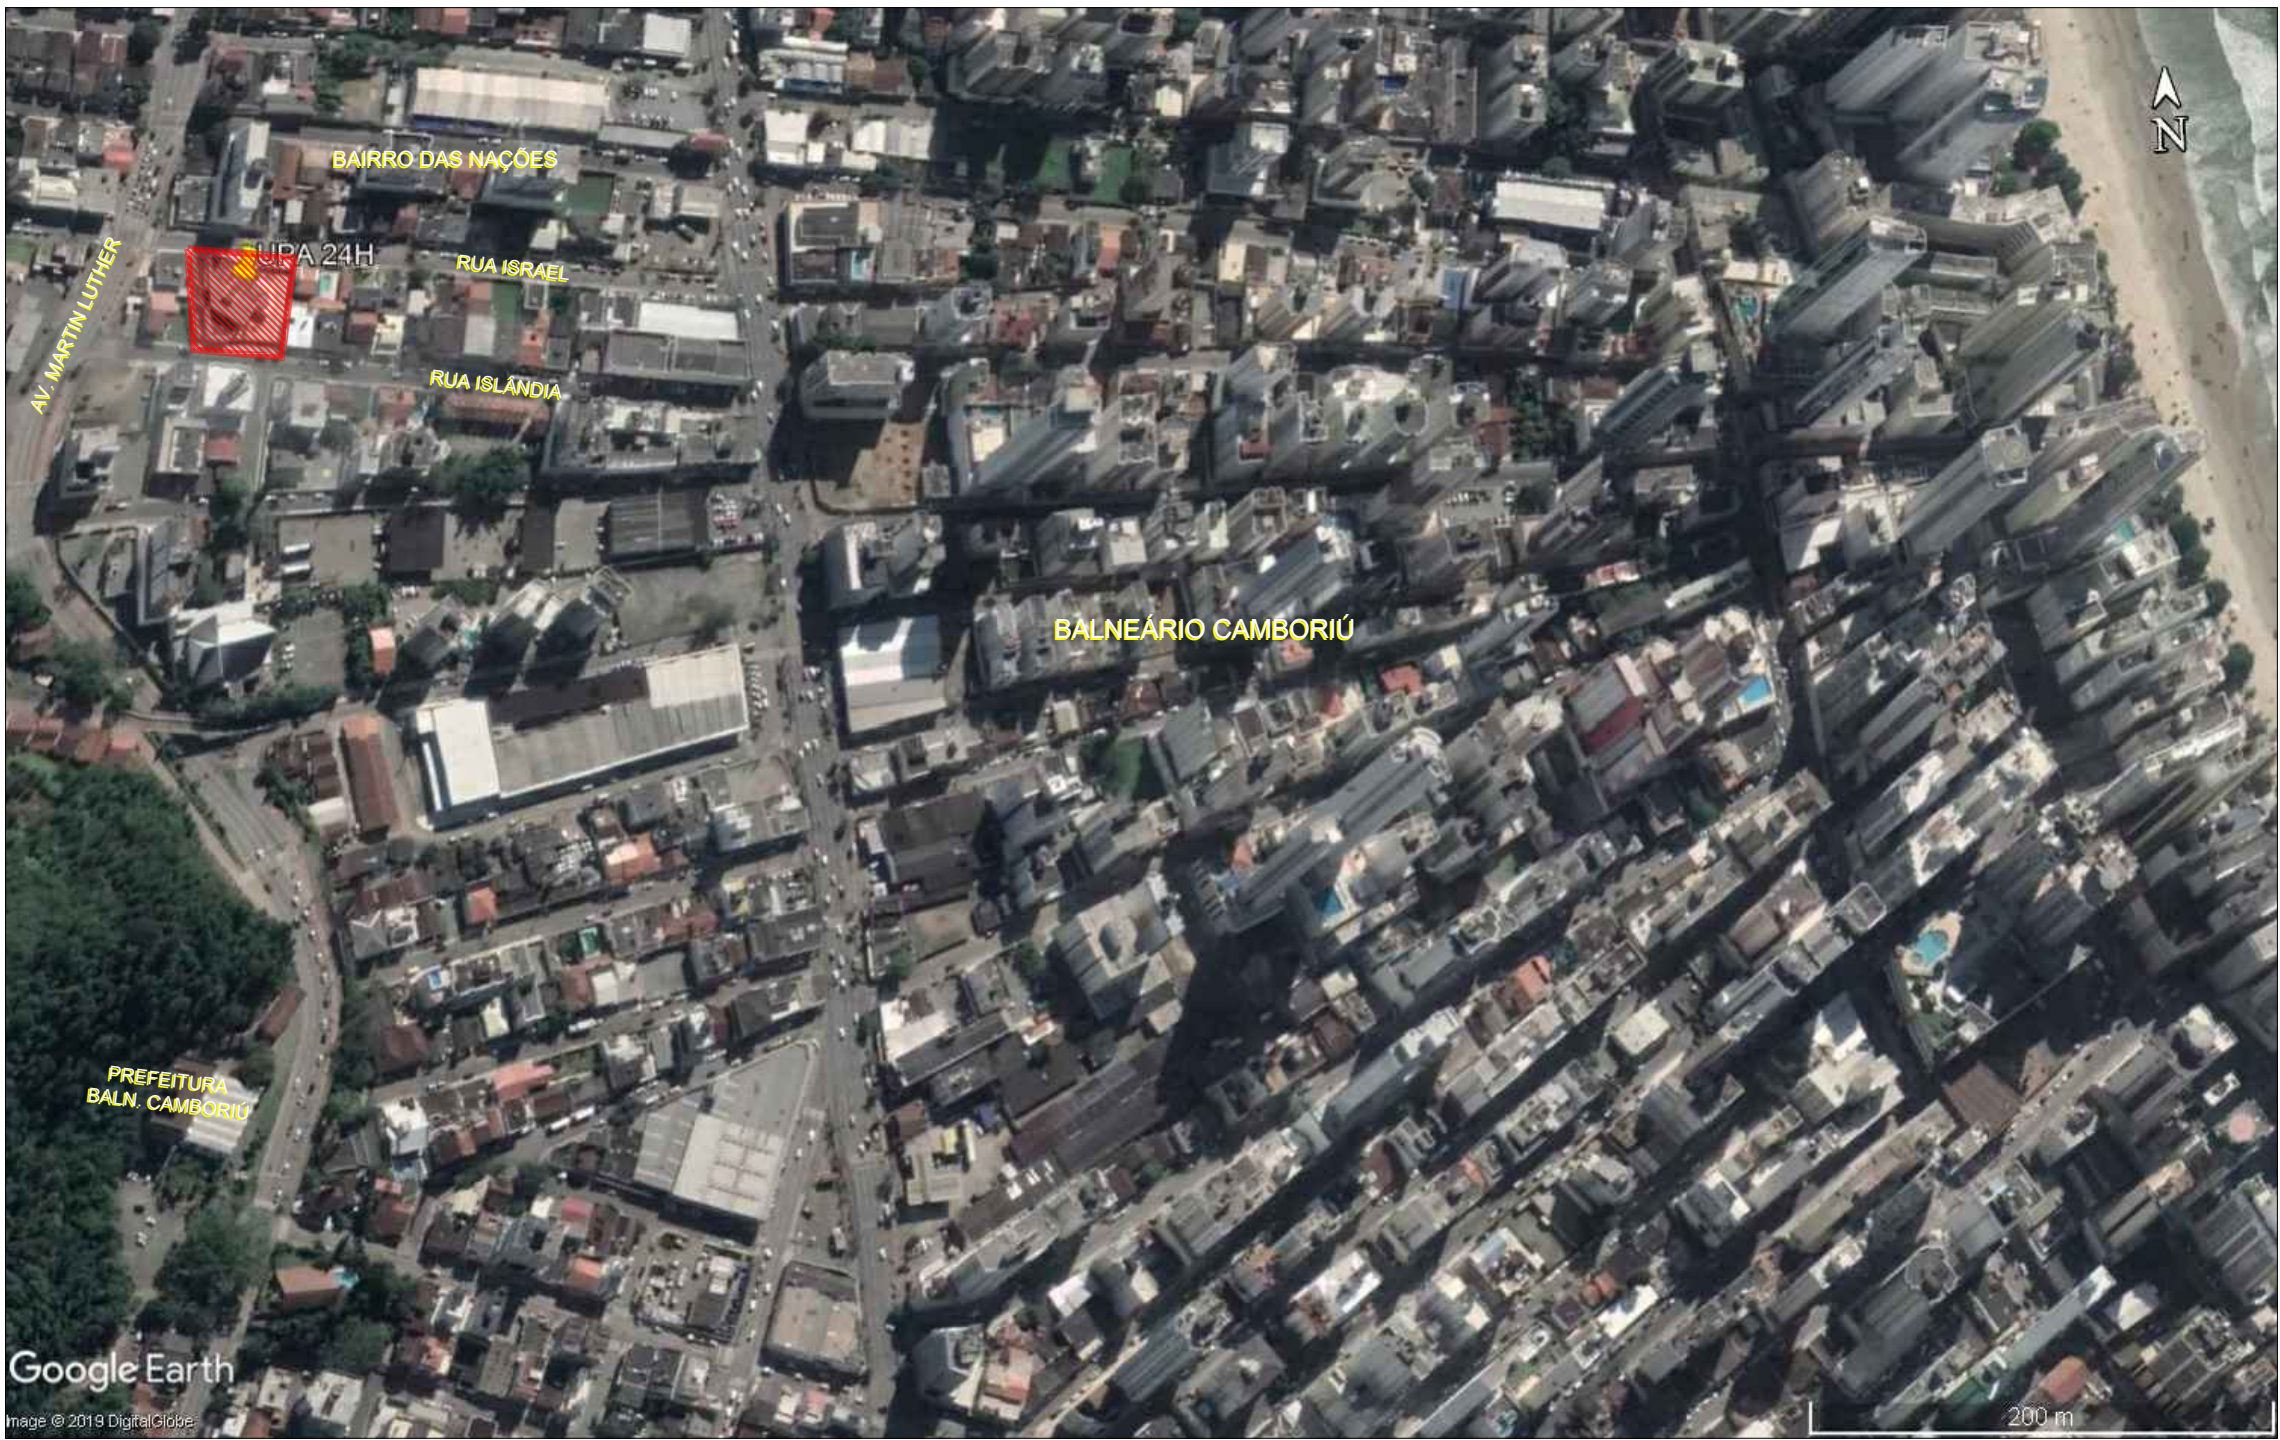

LOCALIZAÇÃO

SEM ESCALA

COORDENADAS

LATITUDE - 26°58'57.58"S

LONGITUDE - 48°38'32.89"O



SITUAÇÃO

SEM ESCALA

LEGENDAS	
	Existente
	Demolir
	Vão a Demolir para Colocação de Esquadrías
	Construir
	Fechamento dos Vão de Esquadrías Retiradas

PLANTA DE LOCAÇÃO E COBERTURA

ESCALA 1:100

QUADRO ESTATÍSTICO:	
ÁREA TERREO EXISTENTE: 808,81 m²	ÁREA SUPERIOR TOTAL: 356,16 m²
ÁREA TERREO AMPLIAR: 156,89 m²	ÁREA TOTAL: 1.321,86 m²
ÁREA TERREO TOTAL: 965,70 m²	ÁREA DO TERRENO: 2.213,95 m²
ÁREA SUPERIOR EXISTENTE: 320,06 m²	TAXA DE OCUPAÇÃO: 43,59%
ÁREA SUPERIOR AMPLIAR: 36,10 m²	Observação: Origem dos dados do terreno fornecidos pela Prefeitura

1	Revisão 1 - Parecer Anvisa	12/2024	AFG
0	Emissão Inicial	10/2024	AFG
AÇÃO	DESCRIÇÃO	DATA	RESPONSÁVEL



ASSOCIAÇÃO DOS MUNICÍPIOS DA REGIÃO DA FOZ DO RIO ITAJAÍ
Rua Luiz Lopes Gonzaga, 1655 - Bairro São Vicente - CEP 88309-421 - Itajaí-SC - CREA-SC 050.968-0
www.amfri.org.br engenharia@amfri.org.br amfri@amfri.org.br

Prefeitura Municipal de Balneário Camboriú
Estado de Santa Catarina

Código
400-2024

UNIDADE DE PRONTO ATENDIMENTO 24H - PORTE 1

Data
Outubro/2024
Desenho
Alice Frainer

Projeto
PROJETO BÁSICO ARQUITETÔNICO
Endereço
Rua Israel, 205 - Bairro das Nações

Consultor da Folha
Planta de Locação e Cobertura,
Localização e Situação.

Projeto
PBA
Folha
01/05

Prefeitura Municipal
Fabricio José Satrio de Oliveira
Prefeito Municipal

Responsável Técnico
Documento assinado digitalmente
goubert ALICE SIMONE FRAINER GRAF
Data: 17/10/2024 11:23:15 -0300
Verifique em: https://portal.dfe.gov.br
Arquiteta e Urbanista - CNU-SC A 1613936



LEGENDA REVESTIMENTO			
PISO		FORRO	
1	Piso Cerâmico	1	Gesso - Pintura Acrílica
2	Cerâmico antiderrapante	2	Gesso - Pintura Epóxi
3	Vinílico	3	Laje - Pintura Acrílica
4	Cimento alisado	4	Laje - Pintura Epóxi
PAREDE		RODAPE	
1	Pintura Acrílica	1	Piso Cerâmico
2	Pintura Epóxi	2	Vinílico
INSTALAÇÕES			
HF	Água Fria	Existente	
HQ	Água Quente		
AM	Ar Condicionado	Demolir	
PC	Oxigênio		
PN	Oxido Nítrico	Vão a Demolir para Colocação de Esquadrias	
VC	Vácuo Clínico		
EE	Elétrica de Emergência	Construir	
E	Exaustão		
Existente			
Demolir			
Vão a Demolir para Colocação de Esquadrias			
Construir			
Elétrica de Emergência			
Exaustão			

RELAÇÃO DE JANELAS					
Código	Largura (m)	Altura (m)	Peitoris (m)	Quant.	Descrição
J1	0,60	0,60	1,80	10	1 fl. - max-ar - Vidro temperado 8 mm
J2	0,80	0,80	1,80	03	1 fl. - max-ar - Vidro temperado 8 mm
J3	1,00	0,80	1,80	03	2 fls - max-ar - Vidro temperado 8 mm
J4	1,60	0,60	1,80	04	2 fls - max-ar - Vidro temperado 8 mm
J5	2,00	0,60	1,80	25	2 fls - max-ar + 1 fl fixa - Vidro temperado 8 mm
J6	0,60	0,90	1,20	05	1 fl - Guichê - Vidro temperado 8 mm com acabadamento em inox
J7	1,50	0,80	1,20	01	Vidro fixo - Vidro temperado 8 mm
J8	1,70	0,80	1,20	01	Vidro fixo - Vidro temperado 8 mm
J9	3,00	2,10	0,00	01	Porta janela 4 fls - Vidro temperado 8 mm
J10	0,70	1,80	0,30	01	Porta janela 4 fls - Vidro temperado 8 mm
J11	1,20	0,70	1,40	01	Venetasina fixa - em alumínio
J12	0,40	2,00	0,40	03	Vidro fixo - Vidro temperado 8 mm

RELAÇÃO DE PORTAS				
Código	Largura (m)	Altura (m)	Quantid.	Descrição
P1	0,80	2,10	47	Porta de Abir - 1 fl - de madeira semi-oca - Acab. laminado melamínico
P2	1,00	2,10	02	Porta de Correr - 1 fl - de madeira semi-oca - Acab. laminado melamínico
P3	1,20	2,10	17	Porta de Abir - 2 fls - de madeira semi-oca - Acab. laminado melamínico
P4	1,70	2,10	06	Porta de Abir - 2 fls - de madeira semi-oca - Acab. laminado melamínico
P5	1,20	2,10	01	Porta de Abir - 1 fl - vidro fixo com película bloqueadora - 10 mm
P6	0,80	2,10	03	Porta de Abir - 1 fl - em alumínio com venezianas
P7	2,00	2,10	01	Porta de Abir - 2 fls - em alumínio com venezianas
P8	0,90	2,10	02	Porta de Abir - 1 fls - em aço - corta fogo
P9	1,60	2,10	01	Porta de Abir - 1 fls - em aço - corta fogo
P10	0,70	1,20	01	Porta de Abir - 1 fls - em aço - corta fogo
P11	0,80	1,80	06	Porta de Abir - 1 fls - em TS
P12	0,90	2,10	01	Porta de Abir - 1 fls - vidro fixo - 10 mm

Notas:
- Todas as Portas nos Sanitários P.C.D. Terão Barra de Apoio Horizontal;
- Todas as Portas terão vão livre mínimo de 80cm;
- Todas as Portas em Alumínio com Venetiana terão Tela protetora contra ventos;
- Todas as Portas Externas de Madeira serão Maciças;
- A Porta na Sala de Exames de Radiologia - Geral será Bandada.

1	Revisão 1 - Parecer Anvisa	12/2024	AFG
0	Emissão Inicial	10/2024	AFG
ACÃO	DESCRIÇÃO	DATA	RESPONSÁVEL



ASSOCIAÇÃO DOS MUNICÍPIOS DA REGIÃO DA FOZ DO RIO ITAJAI
Rua Luiz Lopes Gonzaga, 1655 - Bairro São Vicente - CEP 88309-421 - Itajaí-SC - CREA-SC 050.968-0
www.amfri.org.br
engenharia@amfri.org.br
amfri@amfri.org.br

Prefeitura Municipal de Balneário Camboriú
Estado de Santa Catarina

Código: 400-2024
Data: Outubro/2024
Desenho: Alice Frainer

UNIDADE DE PRONTO ATENDIMENTO 24H - PORTE 1
Projeto: PROJETO BÁSICO ARQUITETÔNICO
Implantação/Planta Baixa Térreo

Responsável Técnico:
ALICE SINCONE FRAINER GRUF
Título: 11762/2019 (20.10.2019)
Vigência em: Itajaí/SC (16.10.2019)

Prefeitura Municipal
Fabricio José Saito de Oliveira
Prefeito Municipal

Responsável Técnico:
ALICE SINCONE FRAINER GRUF
Título: 11762/2019 (20.10.2019)
Vigência em: Itajaí/SC (16.10.2019)

IMPLANTAÇÃO/PLANTA BAIXA TÉRREO

ESCALA 1:75



LEGENDA REVESTIMENTO

PISO	FORRO
1 Piso Cerâmico	1 Gesso - Pintura Acrílica
2 Cerâmico antiderrapante	2 Gesso - Pintura Epóxi
3 Vinílico	3 Laje - Pintura Acrílica
4 Cimento alisado	4 Laje - Pintura Epóxi
PAREDE	RODAPÉ
1 Pintura acrílica	1 Piso Cerâmico
2 Pintura Epóxi	2 Vinílico

INSTALAÇÕES

HF	Água Fria
HQ	Água Quente
FAM	Ar Comprimido Medicinal
FO	Oxigênio
FN	Oxido Nitroso
PC	Vácuo Clínico
EE	Elétrica de Emergência
E	Exaustão

LEGENDAS

Existente
Demolir
Vão a Demolir para Colocação de Esquadrias
Construir
Fechamento dos Vãos de Esquadrias Retiradas

RELAÇÃO DE JANELAS

Código	Largura (m)	Altura (m)	Pelotril (m)	Quant.	Descrição
J1	0,60	0,60	1,80	10	1 fl. - max-ar - Vidro temperado 8 mm
J2	0,80	0,60	1,80	03	1 fl. - max-ar - Vidro temperado 8 mm
J3	1,00	0,60	1,80	03	2 fls - max-ar - Vidro temperado 8 mm
J4	1,60	0,60	1,80	04	2 fls - max-ar - Vidro temperado 8 mm
J5	2,00	0,60	1,80	25	2 fl. - max-ar + 1 fl fixa - Vidro temperado 8 mm
J6	0,60	0,90	1,20	05	1 fl - Guichê - Vidro temperado 6 mm com acabamento em inox
J7	1,50	0,80	1,20	01	Vidro fixo - Vidro temperado 8 mm
J8	1,70	0,80	1,20	01	Vidro fixo - Vidro temperado 8 mm
J9	3,00	2,10	0,00	01	Porta janela 48 - Vidro temperado 8 mm
J10	0,70	1,80	0,30	01	Porta janela 18 - Vidro temperado 8 mm
J11	1,20	0,70	1,40	01	Veneziana fixa - em alumínio
J12	0,40	2,00	0,40	03	Vidro fixo - Vidro temperado 8 mm

RELAÇÃO DE PORTAS

Código	Largura (m)	Altura (m)	Quantid.	Descrição
P1	0,80	2,10	47	Porta de Abrir - 1fl - de madeira semi-oa - Acab. laminado melamínico
P2	1,00	2,10	02	Porta de Correr - 1fl - de madeira semi-oa - Acab. laminado melamínico
P3	1,20	2,10	17	Porta de Abrir - 2fls - de madeira semi-oa - Acab. laminado melamínico
P4	1,70	2,10	06	Porta de Abrir - 2fls - de madeira semi-oa - Acab. laminado melamínico
P5	1,20	2,10	01	Porta de abrir - 1fl - vidro liso com película bloqueadora - 10 mm
P6	0,80	2,10	03	Porta de abrir - 1fl - em alumínio com veneziana
P7	2,00	2,10	01	Porta de abrir - 2fls - em alumínio com veneziana
P8	0,90	2,10	02	Porta de abrir - 1fls - em aço - corta fogo
P9	1,60	2,10	01	Porta de abrir - 1fls - em aço - corta fogo
P10	0,70	1,20	01	Porta de abrir - 1fls - em aço - corta fogo
P11	0,80	1,80	06	Porta de abrir - 1fls - em TS
P12	0,90	2,10	01	Porta de abrir - 1fls - vidro liso - 10 mm

*Notas:
- Todas as Portas nos Sanitários P.C.D. Terão Barra de apoio Horizontal;
- Todas as Portas terão vão livre mínimo de 800mm;
- Todas as Portas em Alumínio com Veneziana terão Tela protetora contra vetores;
- Todas as Portas Externas de Madeira serão Maciças;
- A Porta na Sala de Exames - de Radiologia - Geral será Baritada.

1	Revisão 1 - Parecer Anvisa	12/2024	AFG
0	Emissão Inicial	10/2024	AFG
AÇÃO	DESCRIÇÃO	DATA	RESPONSÁVEL



ASSOCIAÇÃO DOS MUNICÍPIOS DA REGIÃO DA FOZ DO RIO ITAJAÍ
Rua Luz Lopes Gonzaga, 1655 - Bairro São Vicente - CEP 88309-421 - Itajaí-SC - CREA-SC 050.968-0
www.amfri.org.br amfri@amfri.org.br

Prefeitura Municipal de Balneário Camboriú
Estado de Santa Catarina

UNIDADE DE PRONTO ATENDIMENTO 24H - PORTE 1


Código 400-2024
Projeto PROJETO BÁSICO ARQUITETÔNICO
Conteúdo da Folha Planta Baixa Pavimento Superior
Planta Baixa Reservatório

Data Outubro/2024
Endereço: Rua Israel, 205 - Bairro das Nações

Desenho Alice Frainer


Projeto PBA
Responsável Técnico
FABRICIO JOSÉ SATIRO DE OLIVEIRA
Arquiteto e Urbanista - CAU-SC A 1613936

Folha 03/05

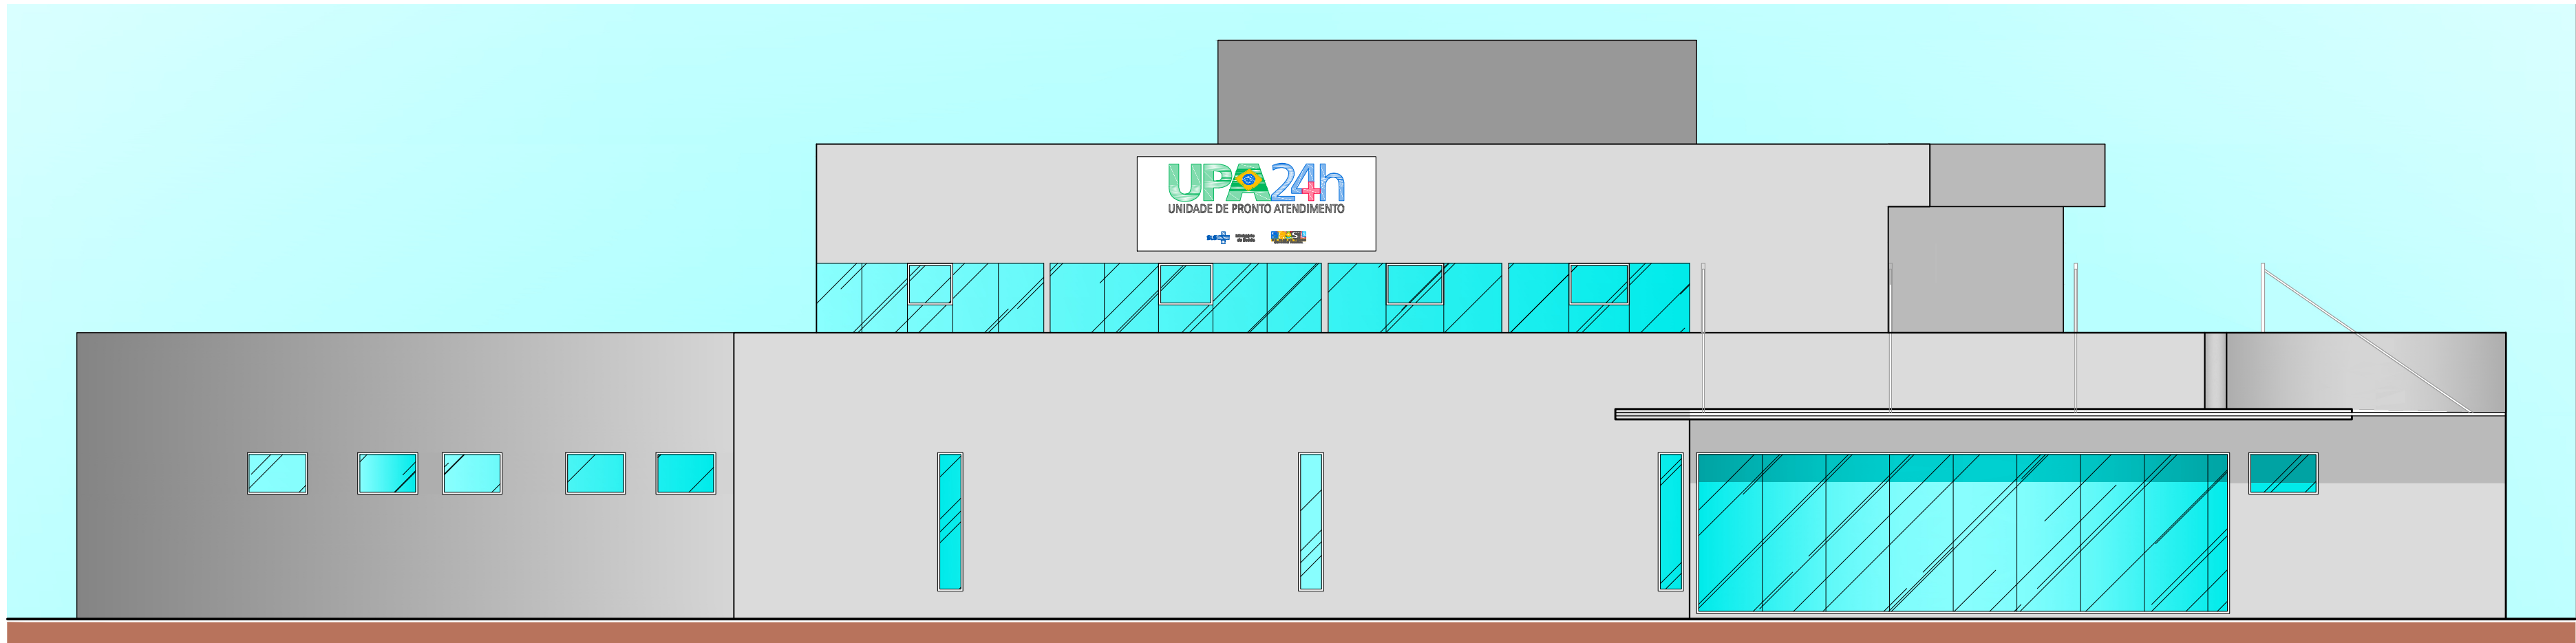


FACHADA LESTE

ESCALA 1:75

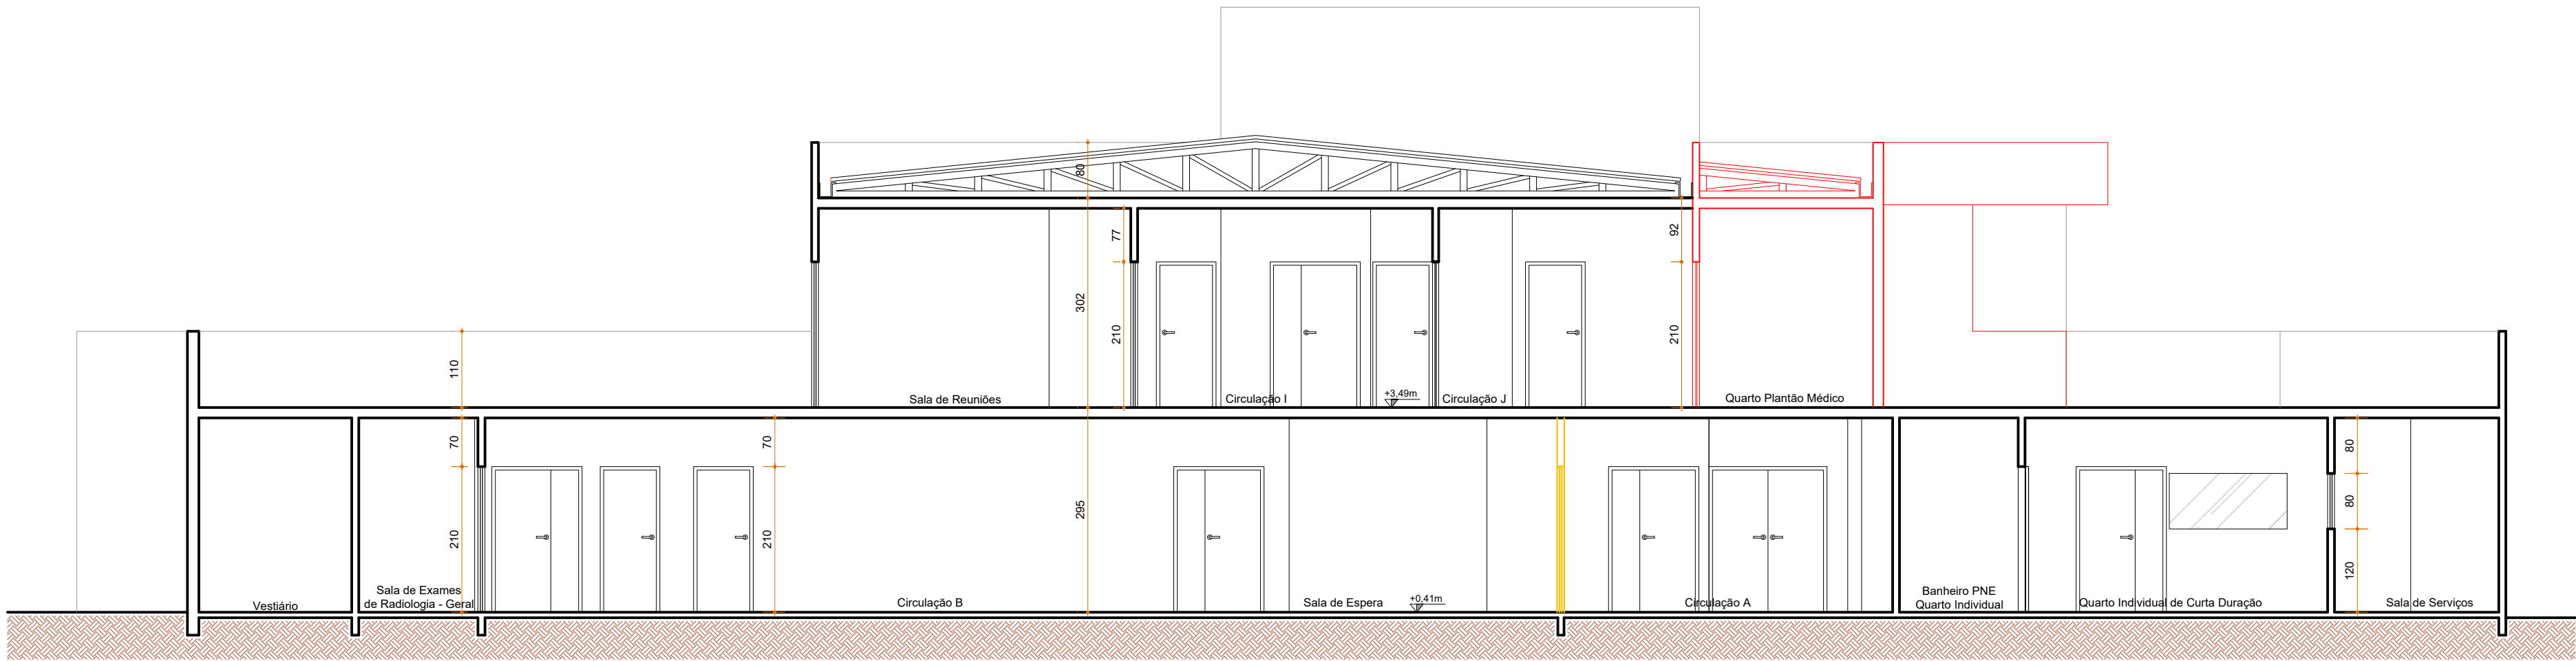

CORTE A-A

ESCALA 1:75

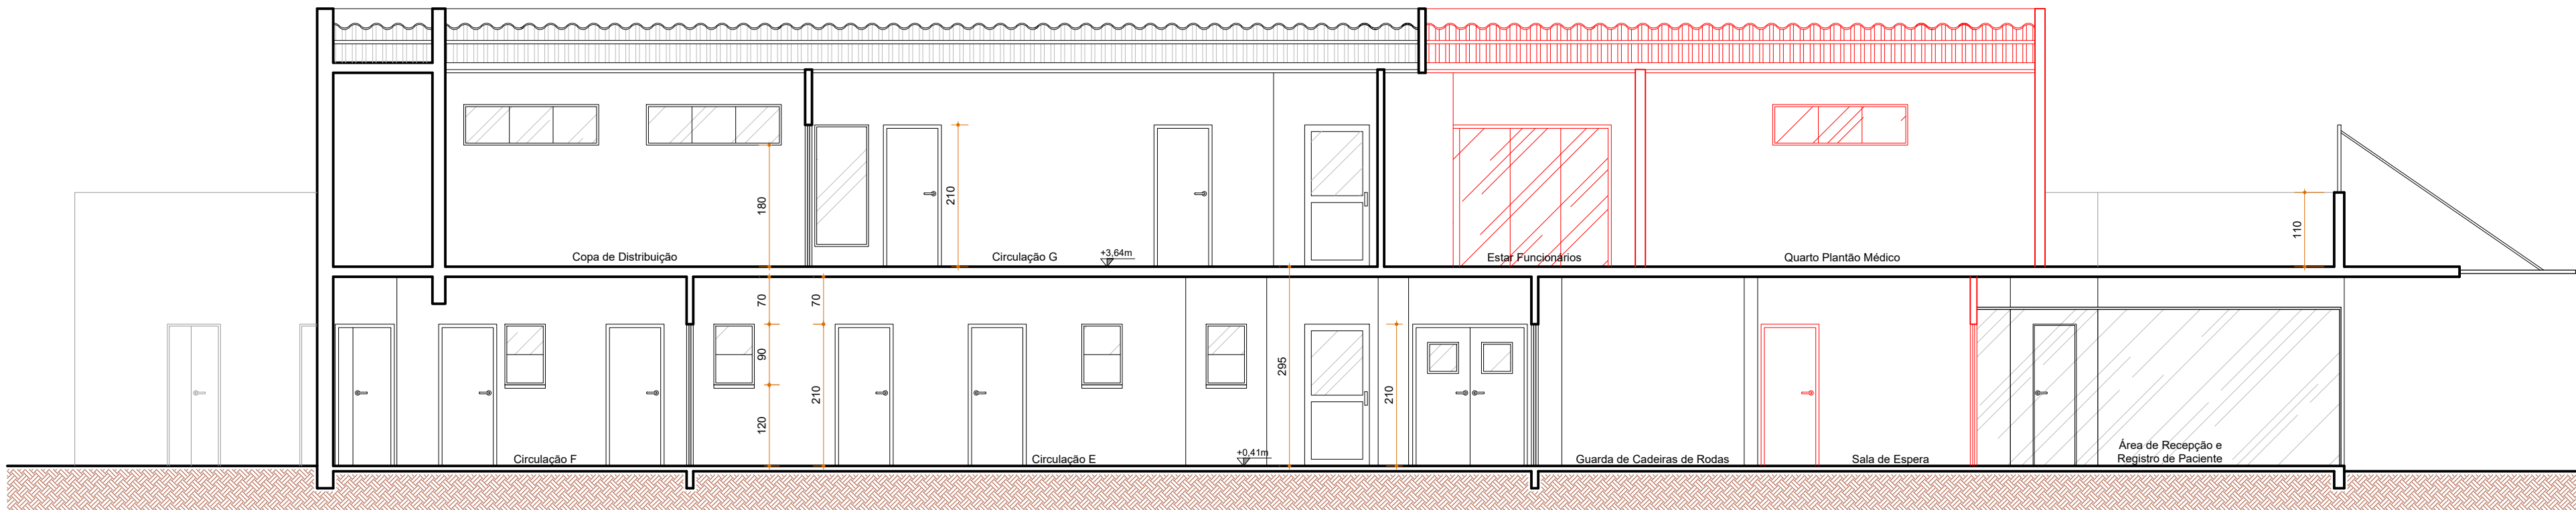


CORTE B-B

ESCALA 1:75


LEGENDAS	
	Existente
	Demolir
	Vão a Demolir para Colocação de Esquadrias
	Construir
	Fechamento dos Vão de Esquadrias Retiradas

1	Revisão 1 - Parecer Anvisa	12/2024	AFG
0	Emissão Inicial	10/2024	AFG
AÇÃO	DESCRIÇÃO	DATA	RESPONSÁVEL
ASSOCIAÇÃO DOS MUNICÍPIOS DA REGIÃO DA FOZ DO RIO ITAJAI Rua Luiz Lopes Gonzaga, 1655 - Bairro São Vicente - CEP 88309-421 - Itajaí-SC - CREA-SC 050.968-0 www.amfri.org.br engenharia@amfri.org.br amfri@amfri.org.br			
Prefeitura Municipal de Balneário Camboriú Estado de Santa Catarina			
UNIDADE DE PRONTO ATENDIMENTO 24H - PORTE 1			
Código	400-2024	Projeto	
Data	Outubro/2024	PROJETO BÁSICO ARQUITETÔNICO	
Desenho	Alice Frainer	Endereço: Rua Israel, 205 - Bairro das Nações	
Projeto	PBA	Prefeitura Municipal	
Folha	04/05	Fabricio José Satiro de Oliveira Prefeito Municipal	
		Responsável Técnico Documento assinado digitalmente ALICE SIMONE FRAINER GRAF Data: 17/02/2025 11:25:16-0300 Verifique em https://validar.it.gov.br Arquiteta e Urbanista - CAU-SC A 161936	


Detalhe Lavatório no Canto, com Barras Horizontais e Verticais
Item 7.8.1 da NBR 9050/2020 - Conforme Figuras 114 c) e 115
ESCALA 1:25

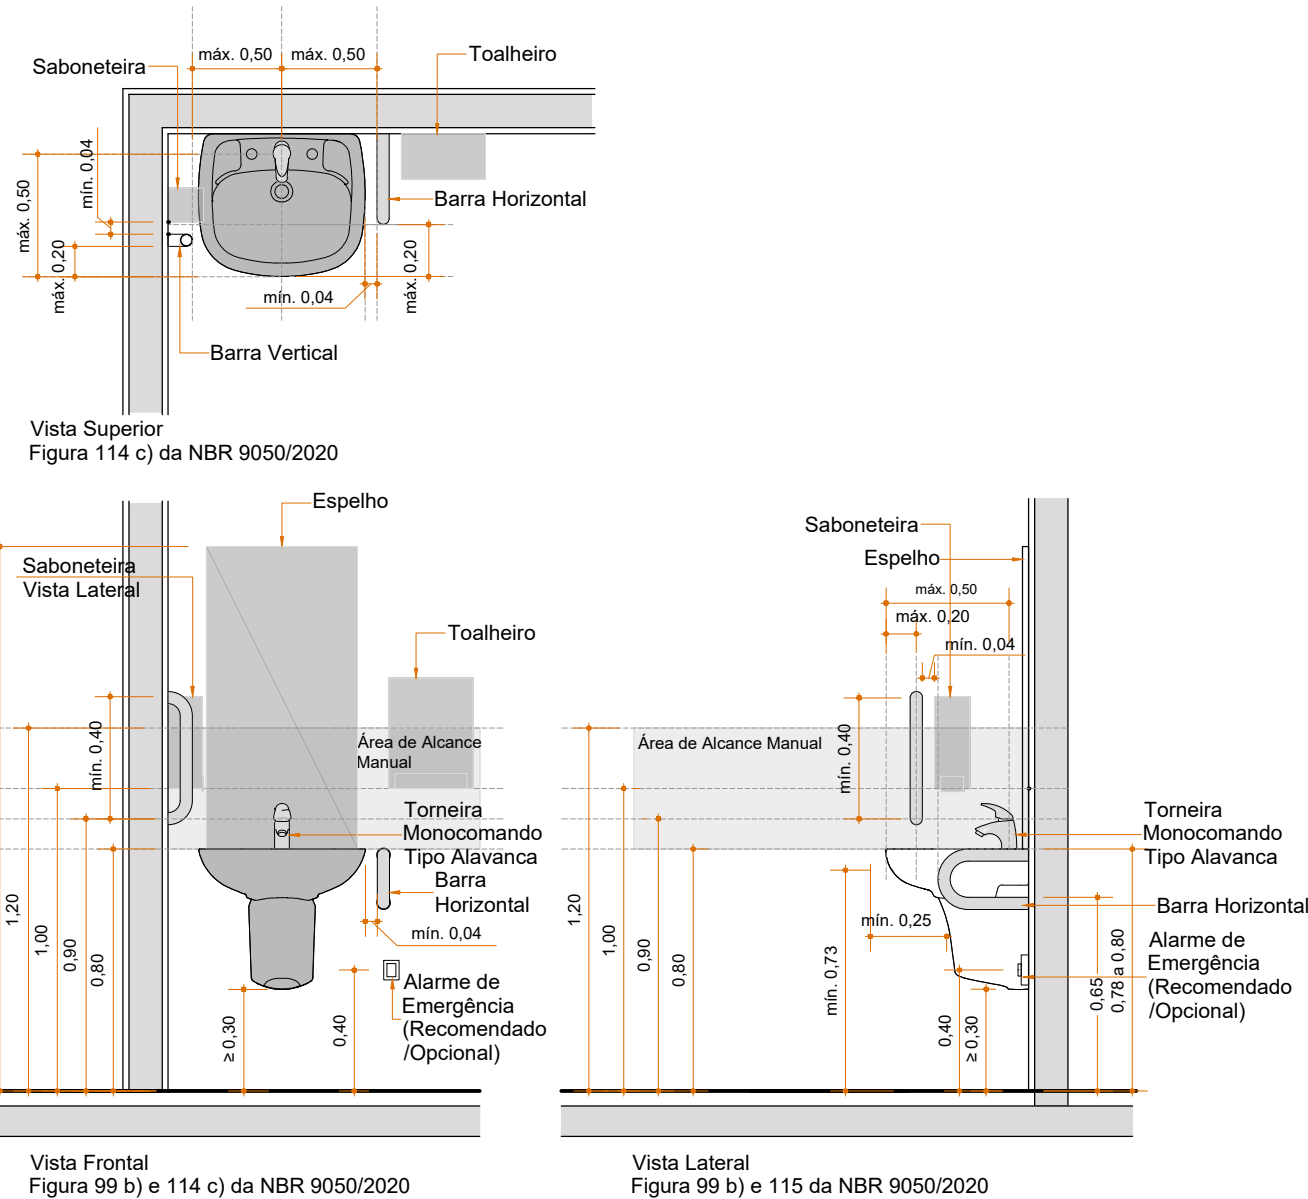


Detalhe Porta dos Sanitários PCD - Tipo Eixo Vertical
Item 6.11.2.7 da NBR 9050/2020
ESCALA 1:25

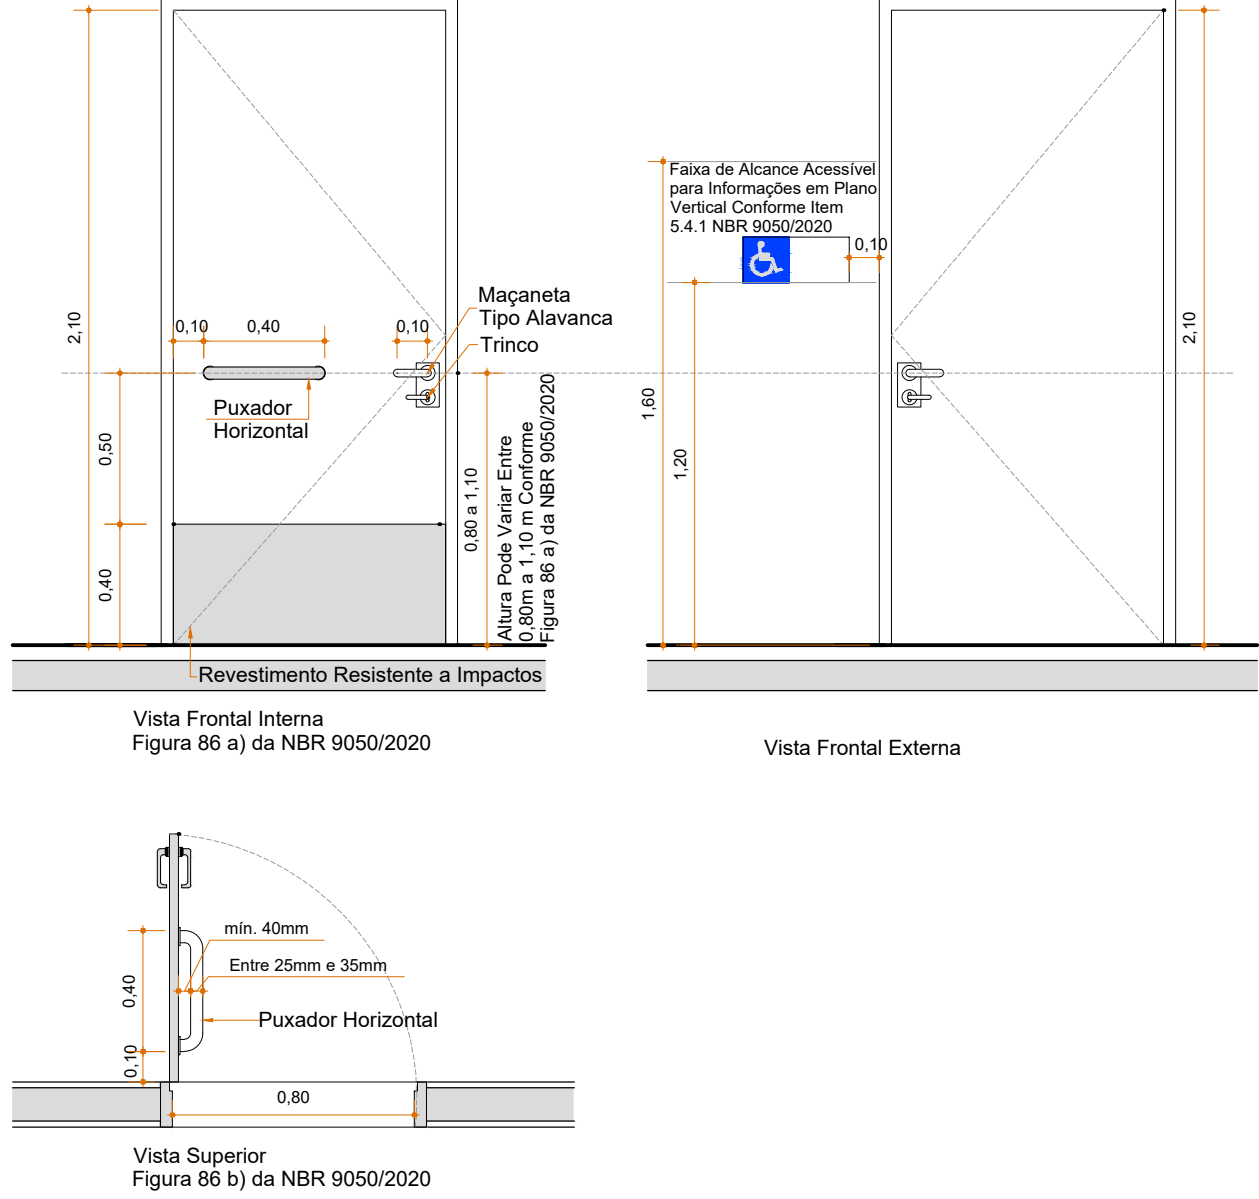


Detalhe Bacia com Caixa Acoplada com Barras de Apoio ao Fundo e a 90° na Parede Lateral - Item 7.7.2.3.3 da NBR 9050/2020 - Conforme Figura 108 (Bacia Sanitária e Barras para Adulto)
ESCALA 1:25

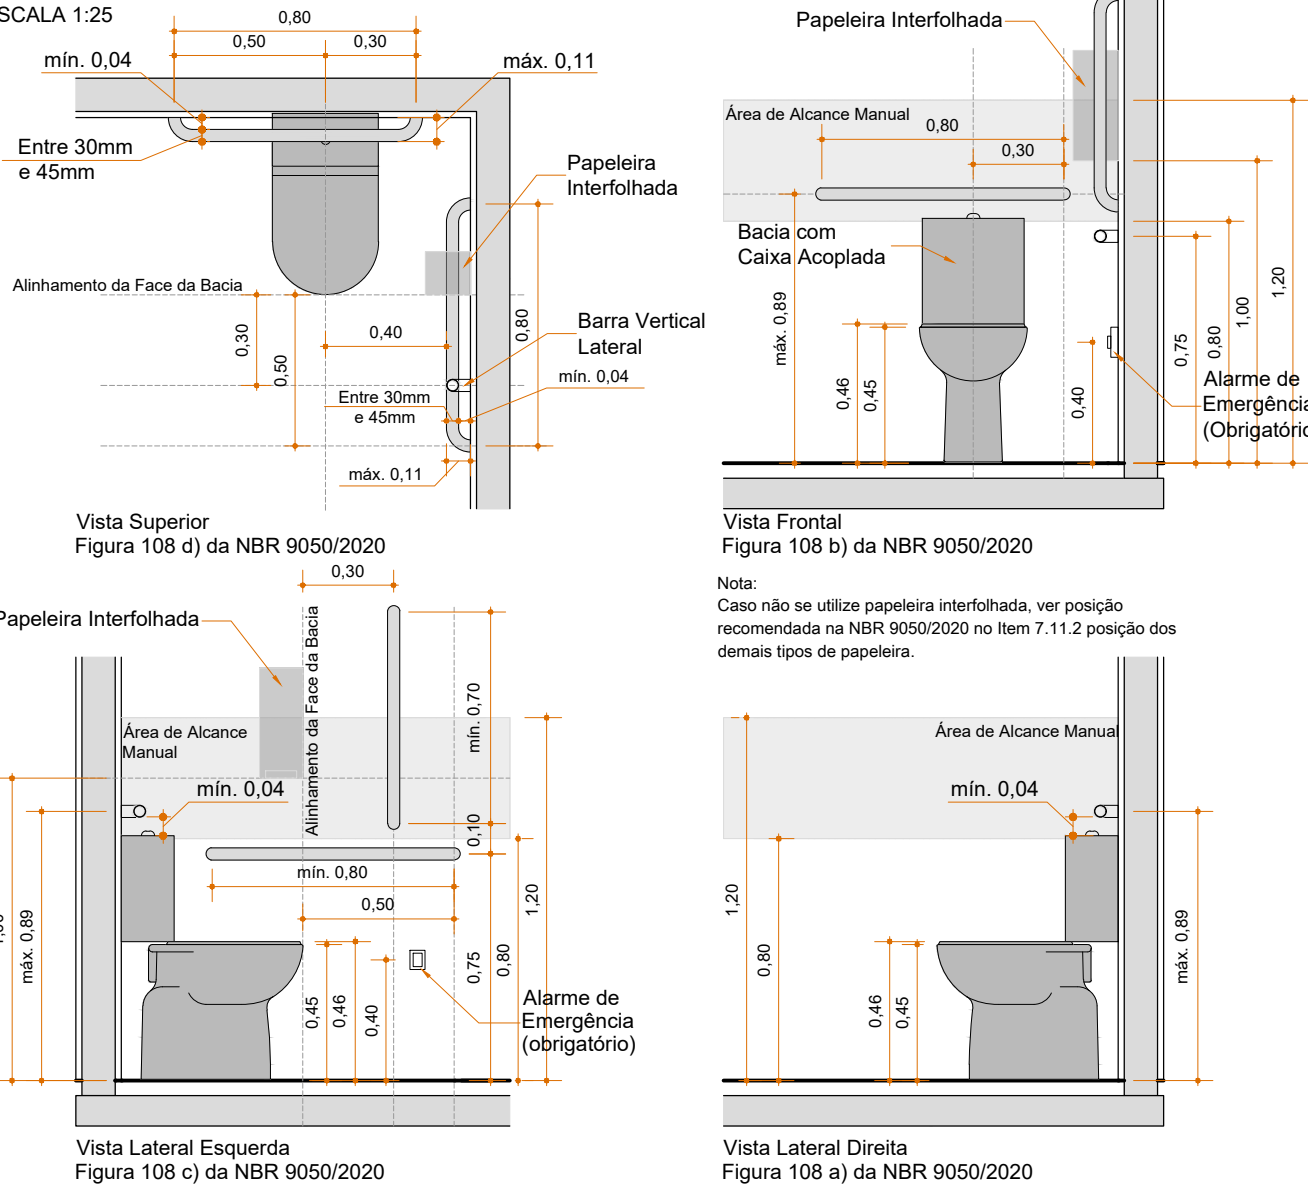

Detalhe Balcão de Atendimento
Item 9.2.1 da NBR 9050/2020
ESCALA 1:25

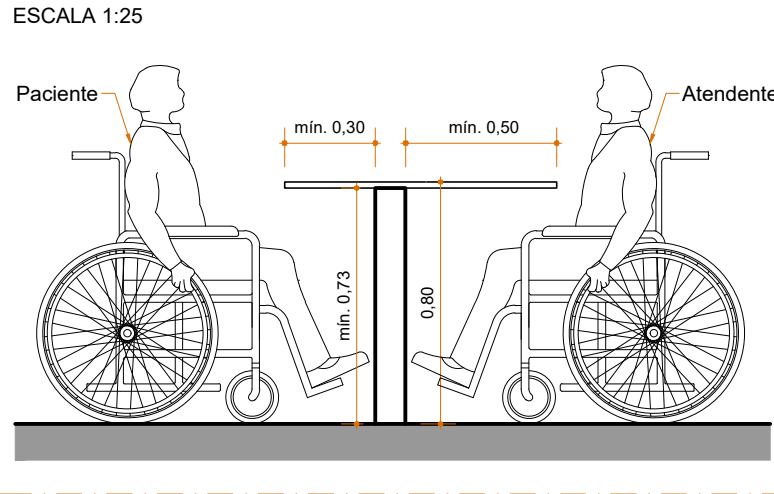

Detalhe Espaço Reservado
P.C.R.
ESCALA 1:25

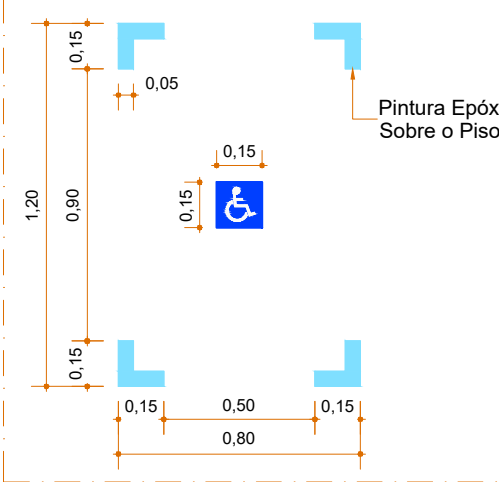

1	Revisão 1 - Parecer Anvisa	12/2024	AFG
0	Emissão Inicial	10/2024	AFG
AÇÃO	DESCRIÇÃO	DATA	RESPONSÁVEL



ASSOCIAÇÃO DOS MUNICÍPIOS DA REGIÃO DA FOZ DO RIO ITAJAÍ
Rua Luiz Lopes Gonzaga, 1655 - Bairro São Vicente - CEP 88309-421 - Itajaí-SC - CREA-SC 050.968-0
www.amfri.org.br engenharia@amfri.org.br amfri@amfri.org.br

Prefeitura Municipal de Balneário Camboriú
Estado de Santa Catarina

UNIDADE DE PRONTO ATENDIMENTO 24H - PORTE 1

Código	400-2024
Data	Outubro/2024
Desenho	Alice Frainer
Projeto	PBA
Folha	05/05

Projeto
PROJETO BÁSICO ARQUITETÔNICO

Endereço:
Rua Israel, 205 - Bairro das Nações

Prefeitura Municipal

Fabricio José Satiro de Oliveira
Prefeito Municipal

Conteúdo da Folha
Detalhes Acessibilidade

Responsável Técnico
Documento assinado digitalmente
ALICE SIMONE FRAINER GRAF
Data: 17/02/2025 11:25:16-0300
Verifique em https://validar.itu.gov.br