


RUA ANGELINA

RUA ANGELINA

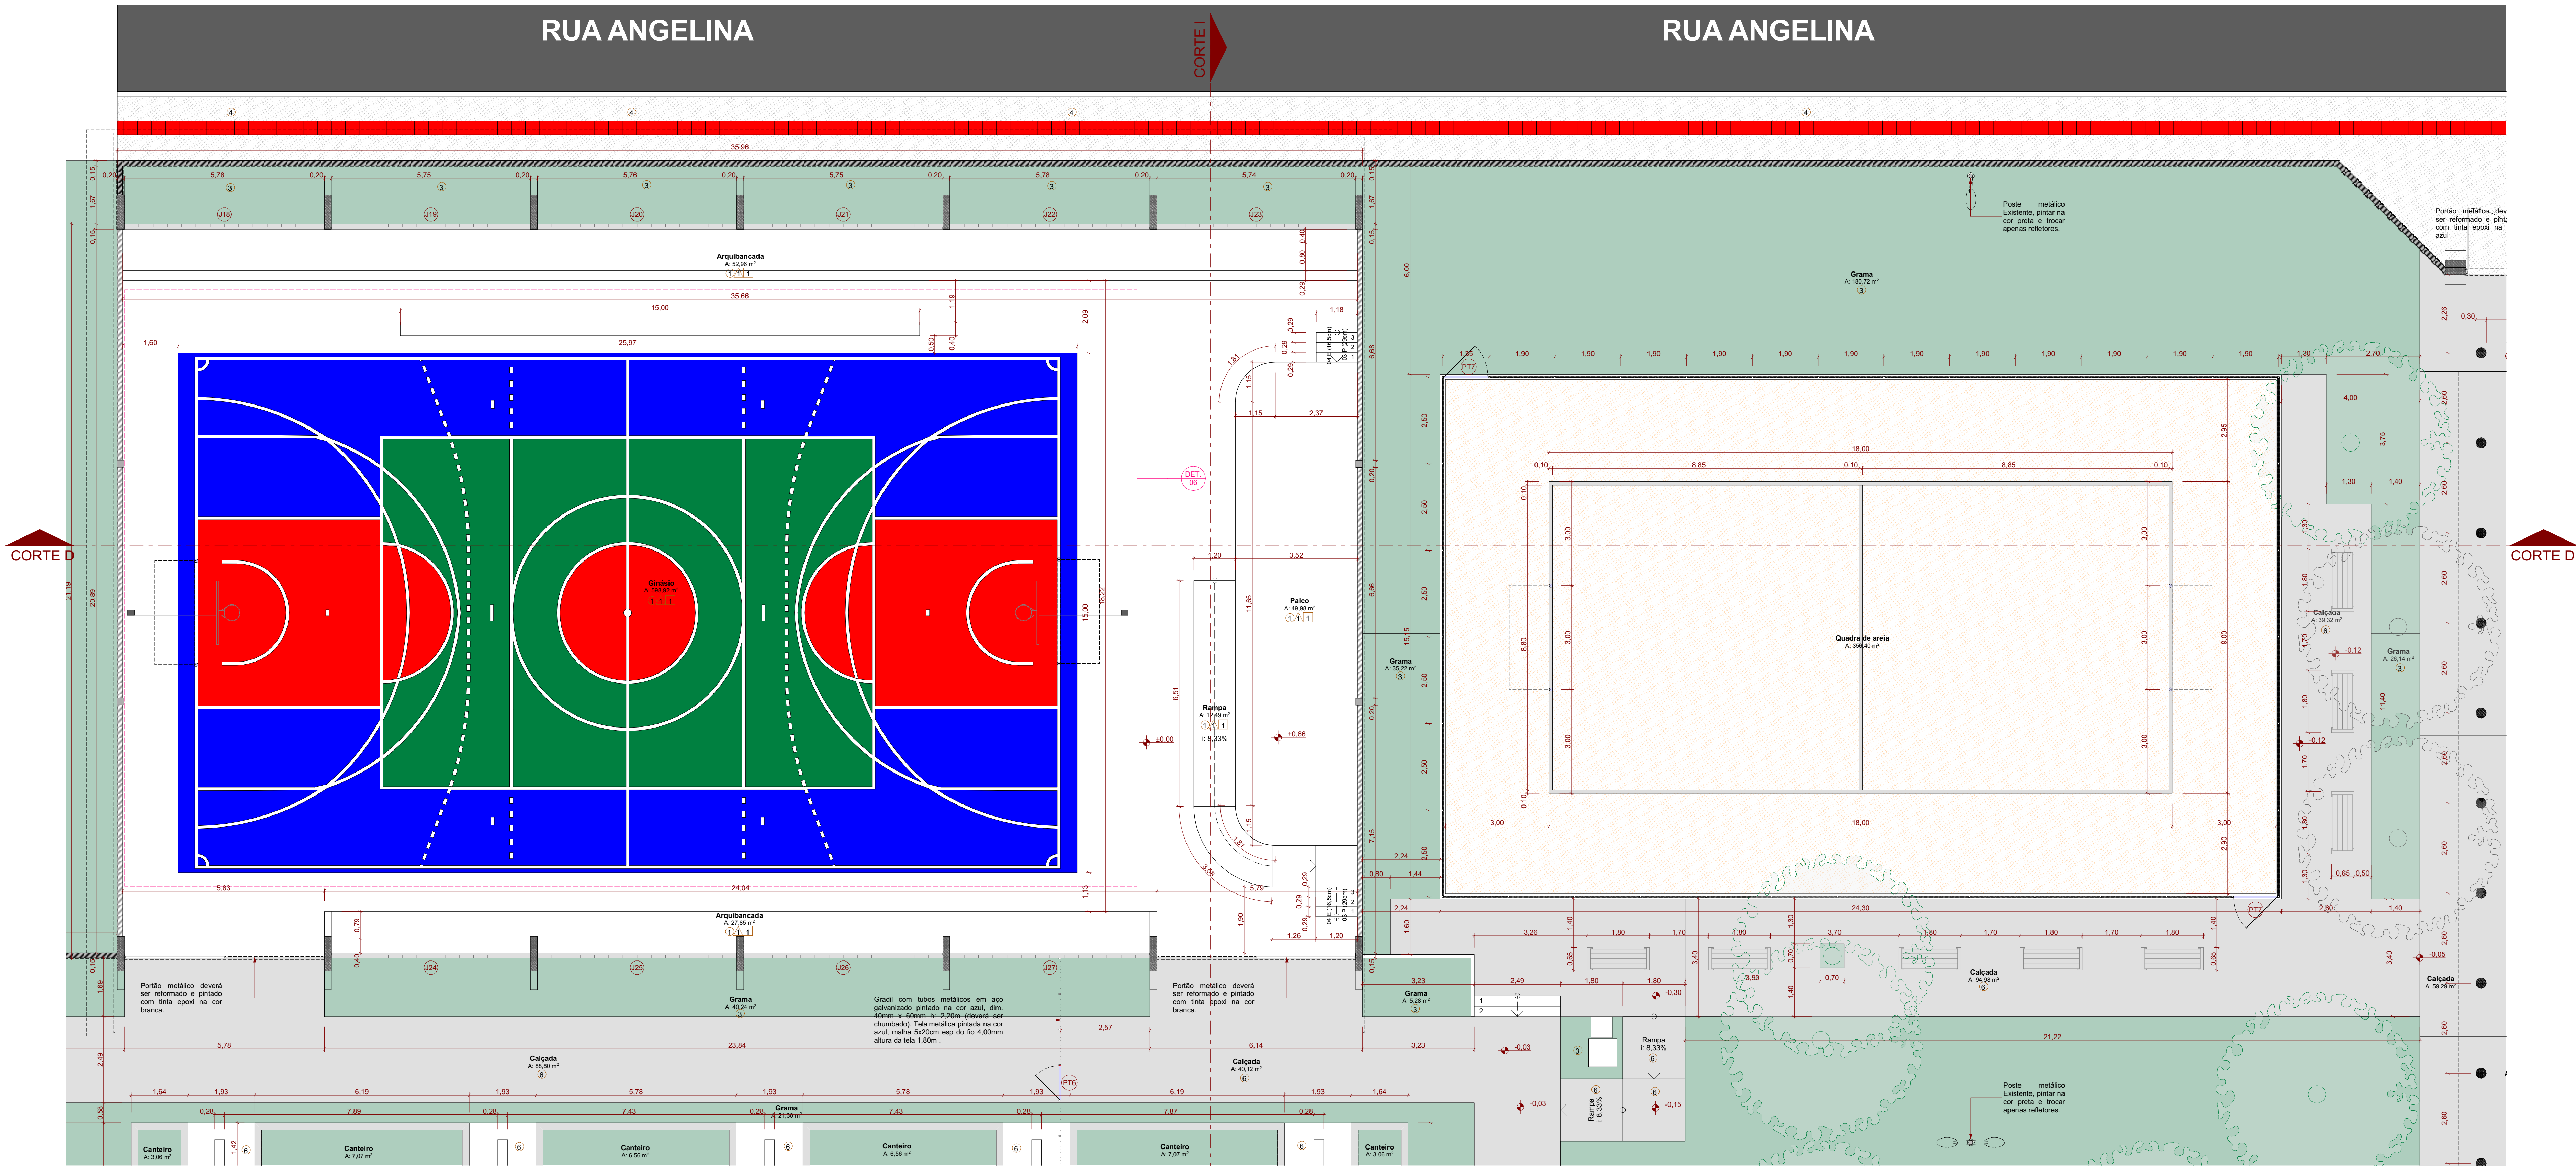

PLANTA BAIXA PAVIMENTO TÉRREO - TRECHO 04

Escala: 1:75


LEGENDA	
Piso	Parede
1 Piso porcelanato 60x60cm	1 Pintura acrílica
2 Piso porc. antiderrapante	2 Cerâmica até h= 2,35m
3 Grama	
4 Piso concreto estampado esp. 8cm	Forro
5 Piso intertravado esp. 8cm	1 Laje - Tinta Acrílica
6 Piso cimentado	2 Gesso Acartonado Pintura Acrílica
7 Granito preto são gabriel	3 Telha metálica
8 Pintura epóxi (quadra)	4 Forro mineral modular placas 62,5x62,5cm texturizado pintado tinta acrílica branca
9 Piso de concreto pintado (tinta acrílica)	
10 Piso emborrachado	

LEGENDA	
PAREDE	
1 Parede Alvenaria e = 0,15m	
2 Muro de Alvenaria h: 2,10m e = 0,15m	
3 Divisória em granito Preto São Gabriel esp. = 2,5cm	
SIMBOLOGIAS	
1 Pavimentação Asfáltica	
2 Piso de concreto estampado	
3 Piso de concreto desempenado	
4 Grama/canteiros	
5 Piso intertravado (paver)	
6 Piso emborrachado	

LEGENDA	
1 Guarda corpo metálico h: 1,10m	
2 Corrimão duplo metálico h: 0,70m e 0,92m	
3 Cerca metálica h: 1,80m	
4 Dispenser porta papel toalha em plástico	
5 Dispenser plástico para sabonete líquido	
6 Área destinada para PCD	
7 Piso tátil direcional 25x25cm (área interna) cor preto, 40x40cm (áreas externas) cor vermelha	
8 Piso tátil alerta 25x25cm (área interna) cor preto, 40x40cm (áreas externas) cor vermelha	

Mapa de portas				
ID do Elemento	Quantidade	Tamanho Nominal L x A	Tipo de Abertura	Material
PT6	2	1,00x2,00	Abnr. Simples	Aço Galvanizado
PT7	2	1,29x2,50	Abnr. Simples	Aço Galvanizado

Mapa de janelas					
ID do Elemento	Quantidade	Tamanho Nominal L x A	Altura Nominal do Parapeito	Tipo de Abertura	Material
J18	1	5,78x2,40	2,69	Fixa	Cobogó - concreto
J19	1	5,75x2,40	2,69	Fixa	Cobogó - concreto
J20	1	5,76x2,40	2,69	Fixa	Cobogó - concreto
J21	1	5,75x2,40	2,69	Fixa	Cobogó - concreto
J22	1	5,78x2,40	2,69	Fixa	Cobogó - concreto
J23	1	5,74x2,40	2,69	Fixa	Cobogó - concreto
J24	1	5,75x2,20	2,69	Fixa	Cobogó - concreto
J25	1	5,76x2,20	2,69	Fixa	Cobogó - concreto
J26	1	5,75x2,20	2,69	Fixa	Cobogó - concreto
J27	1	5,78x2,20	2,69	Fixa	Cobogó - concreto

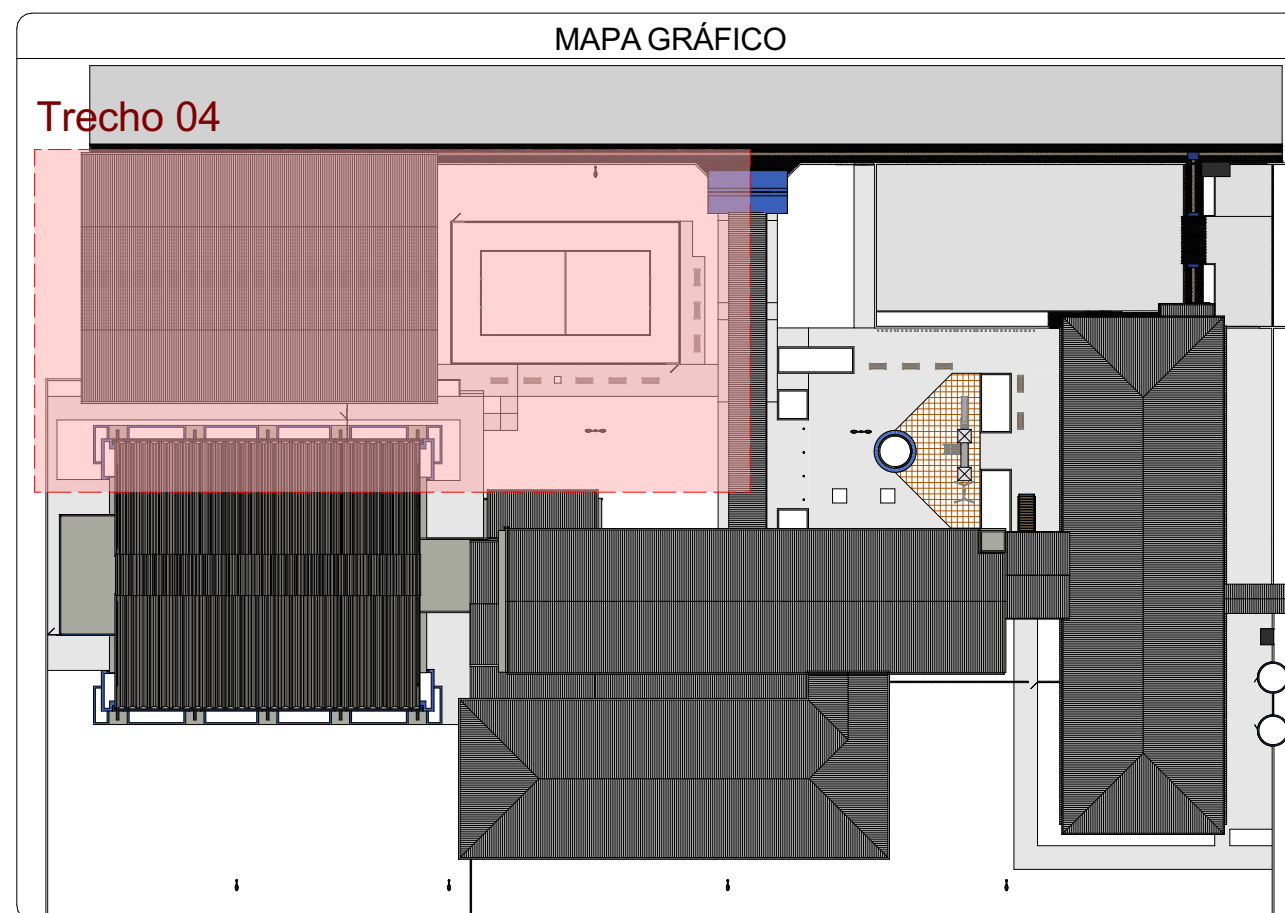

2	Revisão - inclusão refeitório funcionários terceirizados	02/2024	RAFAEL WS
1	Lançamento Inicial	10/2023	RAFAEL WS
AÇÃO	DESCRIÇÃO	DATA	RESPONSÁVEL
ASSOCIAÇÃO DOS MUNICÍPIOS DA REGIÃO DA FOZ DO RIO ITAJAI Rua Luiz Lopes Gonzaga, 1655 - Bairro São Vicente - CEP 88309-421 - Itajaí-SC - CREA-SC 050.968-0 www.amfri.org.br engenharia@amfri.org.br			
Prefeitura Municipal de Balneário Camboriú Estado de Santa Catarina			
REFORMA CAIC AYRTON SENNA DA SILVA			
Código	169-2023	Conteúdo da Folha	Planta Baixa Pavimento Térreo Trecho 04
Data	10/2023	Projeto	PROJETO ARQUITETÔNICO
Desenho	Rafael WS	Endereço	Angelina, 598 - Bairro: Municípios
Projeto	ARQ	Prefeitura Municipal	Responsável Técnico
Folha	05/16	Fabrizio José Satiro de Oliveira Prefeito Municipal	Rafael Calistro Borba Engenheiro Civil - CREA/SC 993.243-9