


CORTE D

CORTE D

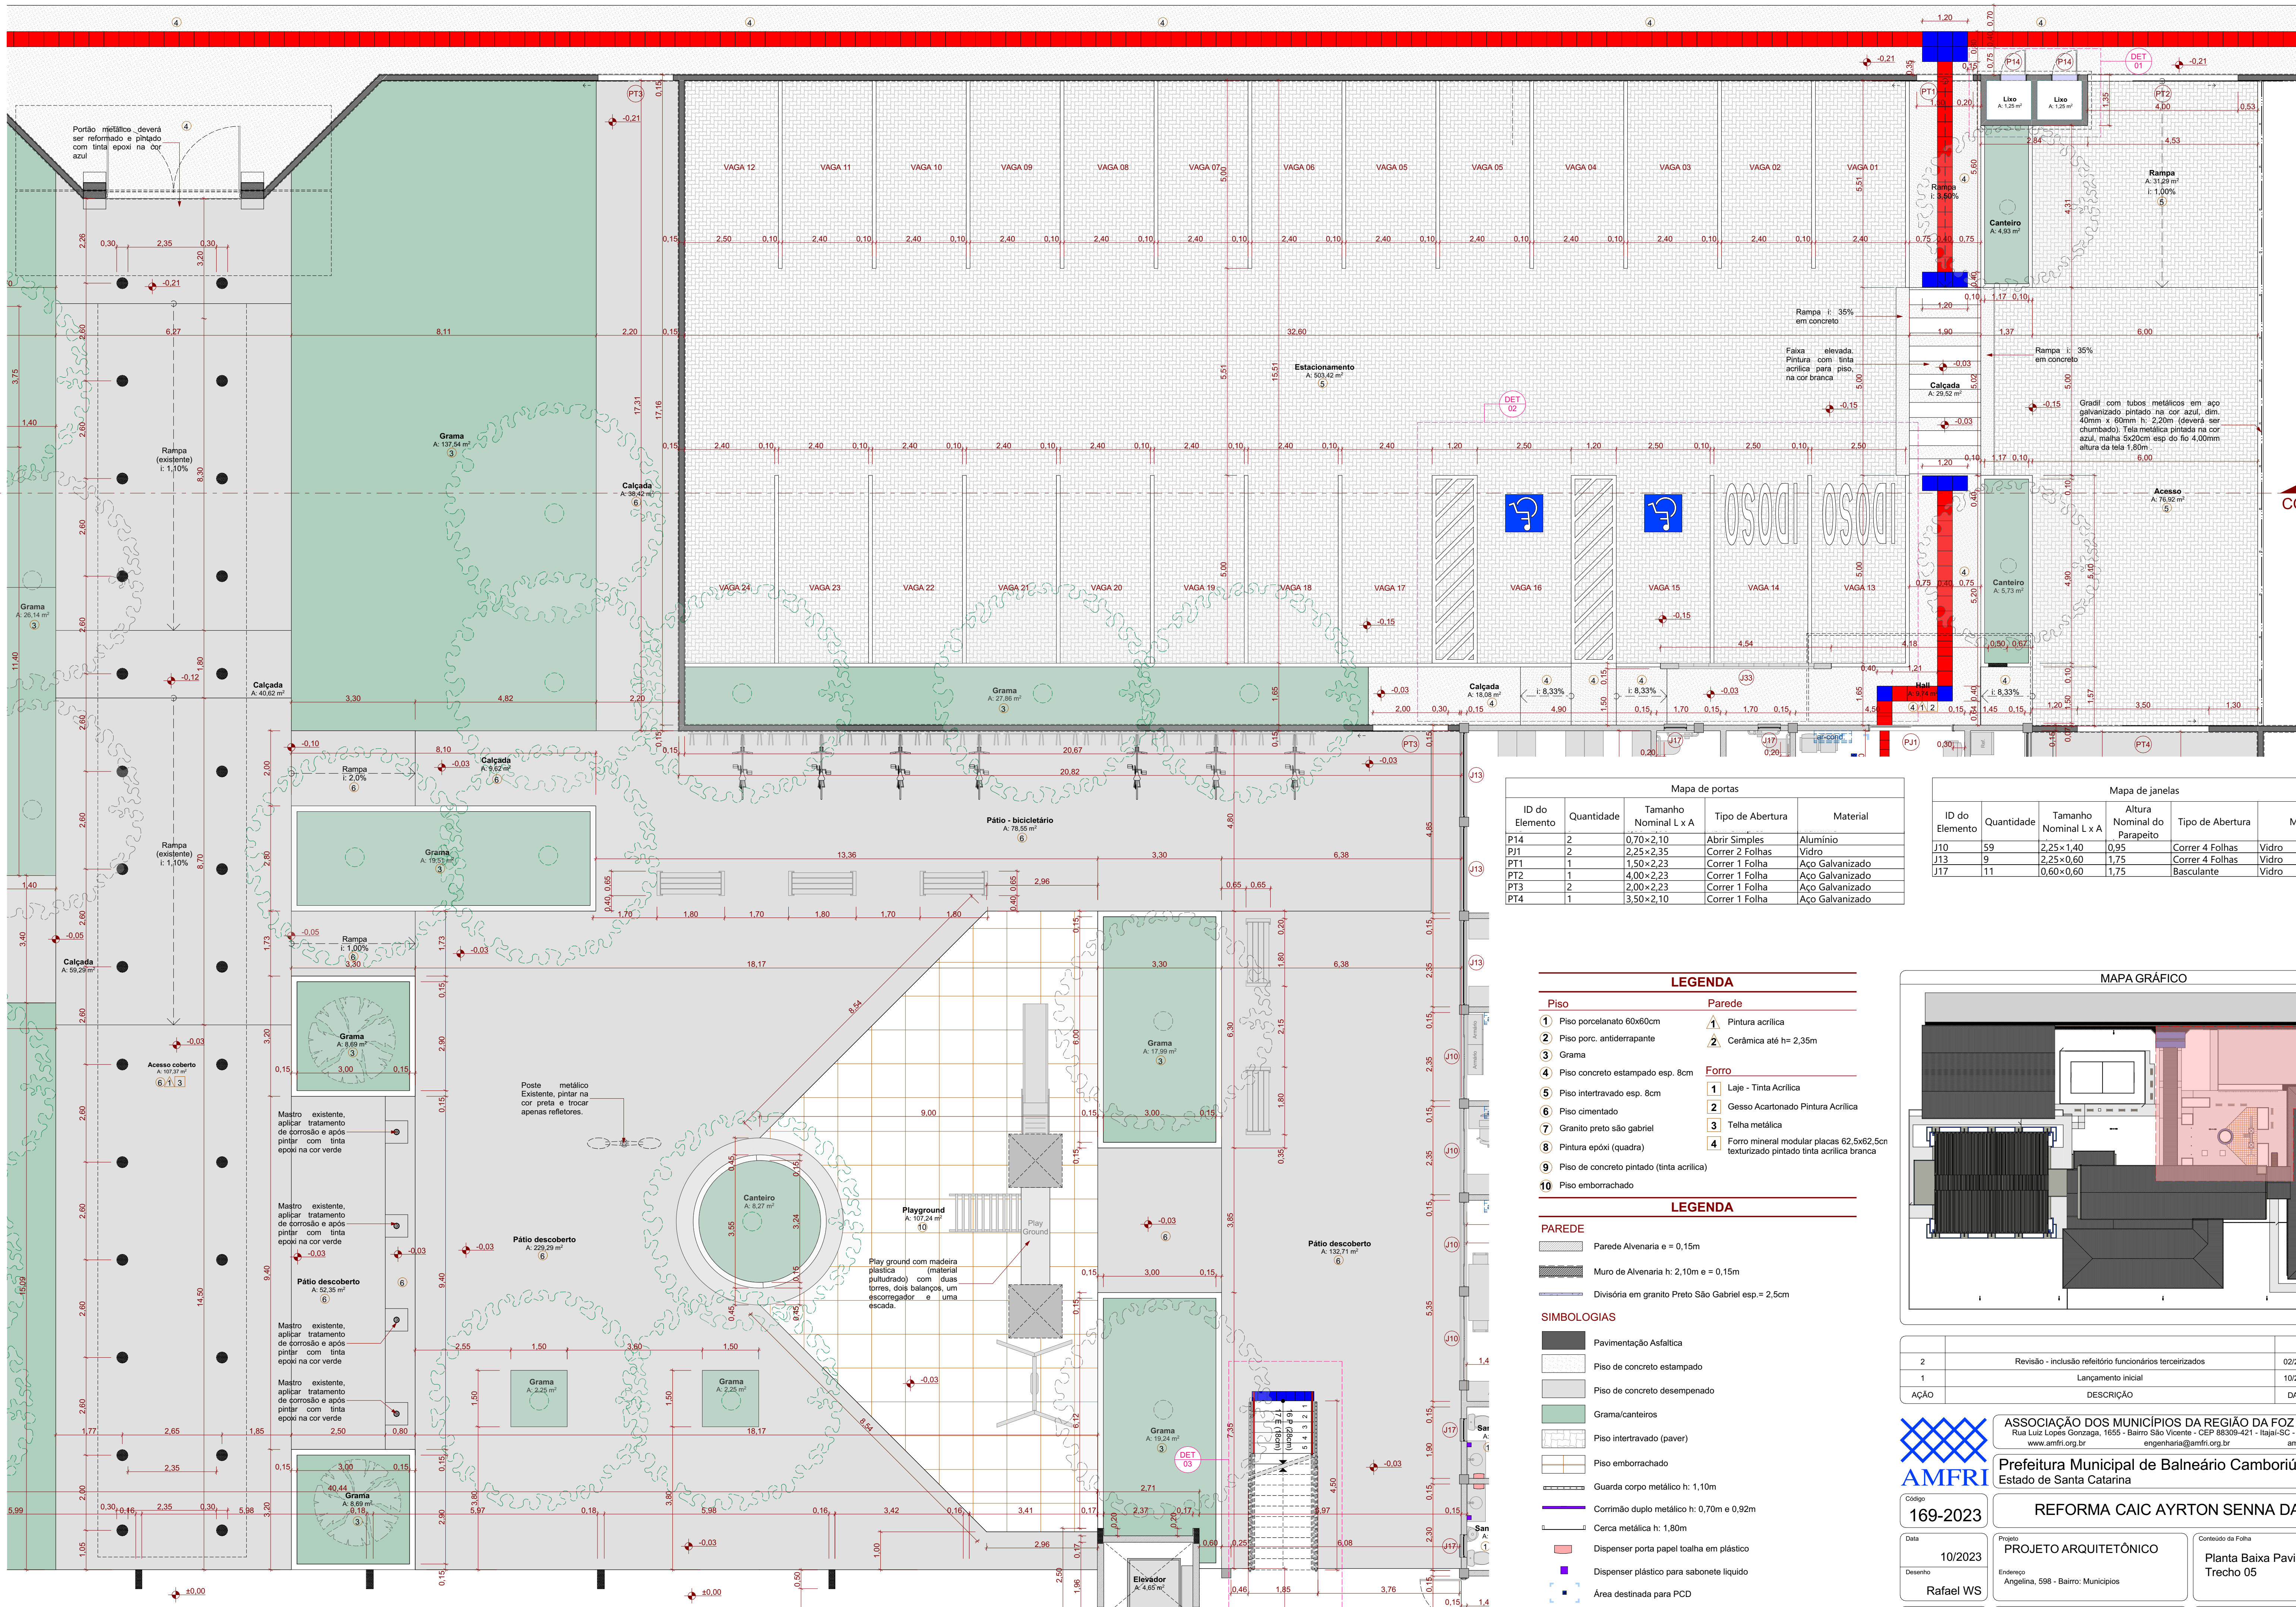


Mapa de portas				
ID do Elemento	Quantidade	Tamanho Nominal L x A	Tipo de Abertura	Material
P14	2	0,70x2,10	Abriu Simples	Alumínio
P11	2	2,25x2,35	Correr 2 Folhas	Vidro
P11	1	1,50x2,23	Correr 1 Folha	Aço Galvanizado
P12	1	4,00x2,23	Correr 1 Folha	Aço Galvanizado
P13	2	2,00x2,23	Correr 1 Folha	Aço Galvanizado
P14	1	3,50x2,10	Correr 1 Folha	Aço Galvanizado

Mapa de janelas					
ID do Elemento	Quantidade	Tamanho Nominal L x A	Altura Nominal do Parapeito	Tipo de Abertura	Material
J10	59	2,25x1,40	0,95	Correr 4 Folhas	Vidro
J13	9	2,25x0,60	1,75	Correr 4 Folhas	Vidro
J17	11	0,60x0,60	1,75	Basculante	Vidro

LEGENDA	
<b>Piso</b>	<b>Parede</b>
1 Piso porcelanato 60x60cm	1 Pintura acrílica
2 Piso por. antiderrapante	2 Cerâmica até h= 2,35m
3 Gramma	
4 Piso concreto estampado esp. 8cm	<b>Forro</b>
5 Piso intertravado esp. 8cm	1 Laje - Tinta Acrílica
6 Piso cimentado	2 Gesso Acartonado Pintura Acrílica
7 Granito preto são gabriel	3 Telha metálica
8 Pintura epóxi (quadra)	4 Forro mineral modular placas 62,5x62,5cm texturizado pintado tinta acrílica branca
9 Piso de concreto pintado (tinta acrílica)	
10 Piso emborrachado	

LEGENDA	
<b>PAREDE</b>	
Parede Avenaria e = 0,15m	
Muro de Avenaria h: 2,10m e = 0,15m	
Divisória em granito Preto São Gabriel esp = 2,5cm	

SIMBOLOGIAS	
Pavimentação Asfáltica	
Piso de concreto estampado	
Piso de concreto desempenado	
Gramma/canteiros	
Piso intertravado (paver)	
Piso emborrachado	
Guarda corpo metálico h: 1,10m	
Corrimão duplo metálico h: 0,70m e 0,92m	
Cerca metálica h: 1,80m	
Dispenser porta papel toalha em plástico	
Dispenser plástico para sabonete líquido	
Área destinada para PCD	
Piso tátil direcional 25x25cm (área interna) cor preto, 40x40cm (áreas externas) cor vermelha	
Piso tátil alerta 25x25cm (área interna) cor preto, 40x40cm (áreas externas) cor vermelha	

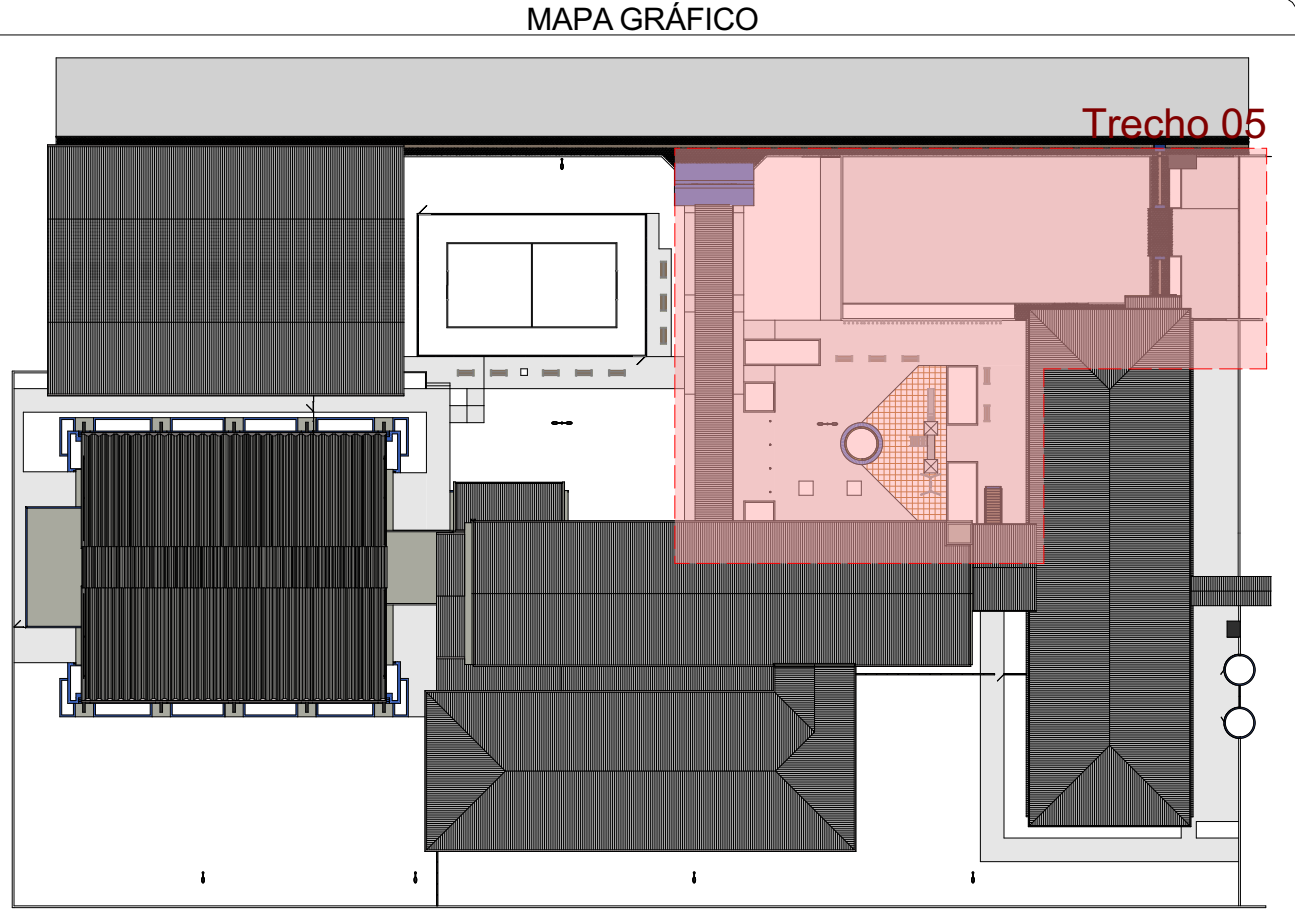

2	Revisão - inclusão referatório funcionários terceirizados	02/2024	RAFAEL WS
1	Lançamento inicial	10/2023	RAFAEL WS
AÇÃO	DESCRIÇÃO	DATA	RESPONSÁVEL
<b>ASSOCIAÇÃO DOS MUNICÍPIOS DA REGIÃO DA FOZ DO RIO ITAJAI</b> Rua Luiz Lopes Gonzaga, 1655 - Bairro São Vicente - CEP 88309-421 - Itajaí-SC - CREA-SC 050.968-0 www.amfri.org.br engenhar@amfri.org.br amfri@amfri.org.br			
<b>Prefeitura Municipal de Balneário Camboriú</b> Estado de Santa Catarina			
<b>REFORMA CAIC AYRTON SENNA DA SILVA</b>			
Código	169-2023	Conteúdo de Folha	
Data	10/2023	Projeto	PROJETO ARQUITETÔNICO
Desenho	Rafael WS	Planta	Planta Baixa Pavimento Térreo Trecho 05
Projeto	ARQ	Prefeitura Municipal	Fabrizio José Satrio de Oliveira Prefeito Municipal
Folha	06/16	Responsável Técnico	Rafael Calisto Borba Engenheiro Civil - CREA/SC 093.243-9

PLANTA BAIXA PAVIMENTO TÉRREO - TRECHO 05  
Escala: 1:75