




Quadro de Portas - Detalhamentos
Cód.

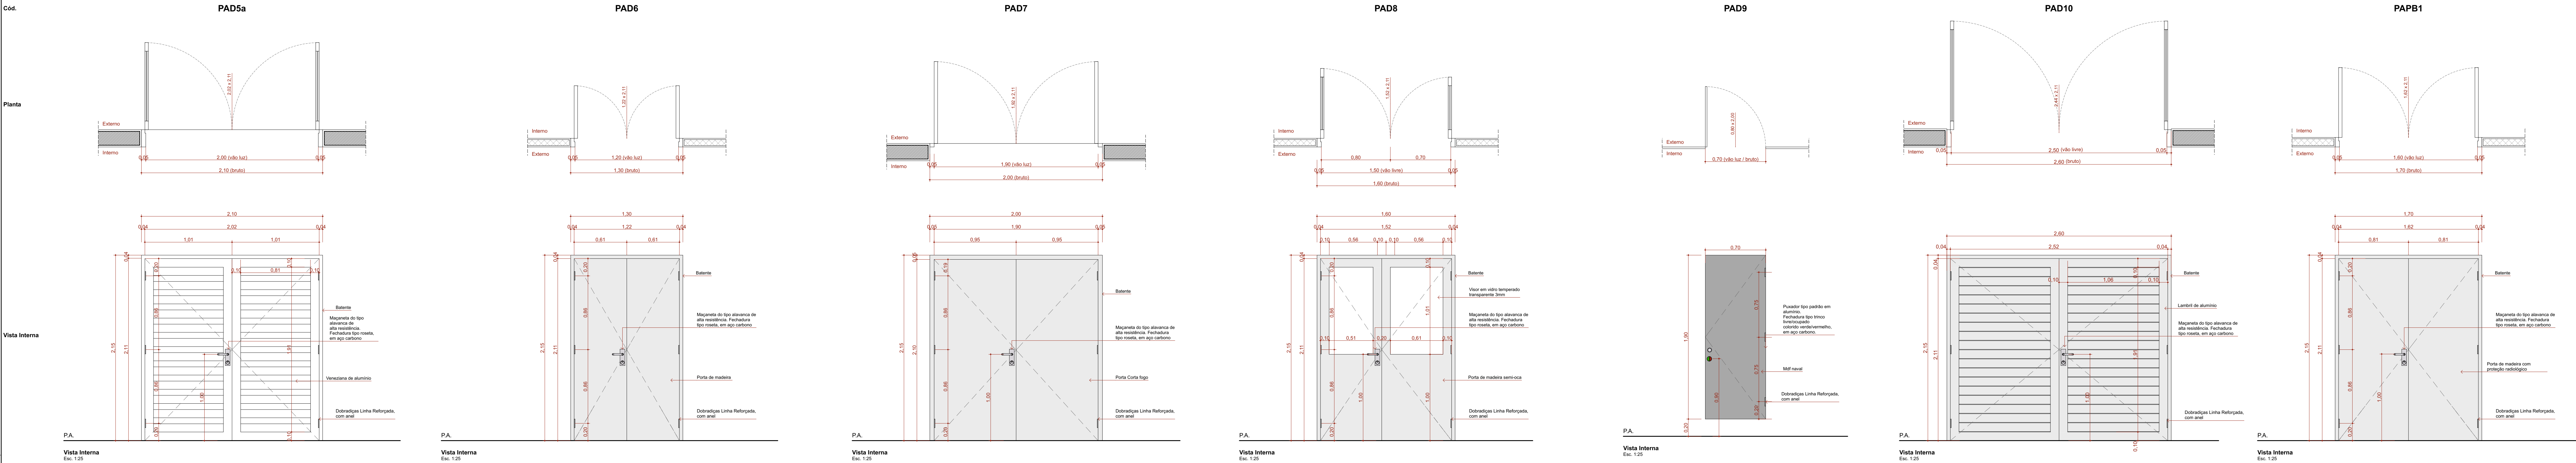

Quadro de Portas - Detalhamentos
Cód.

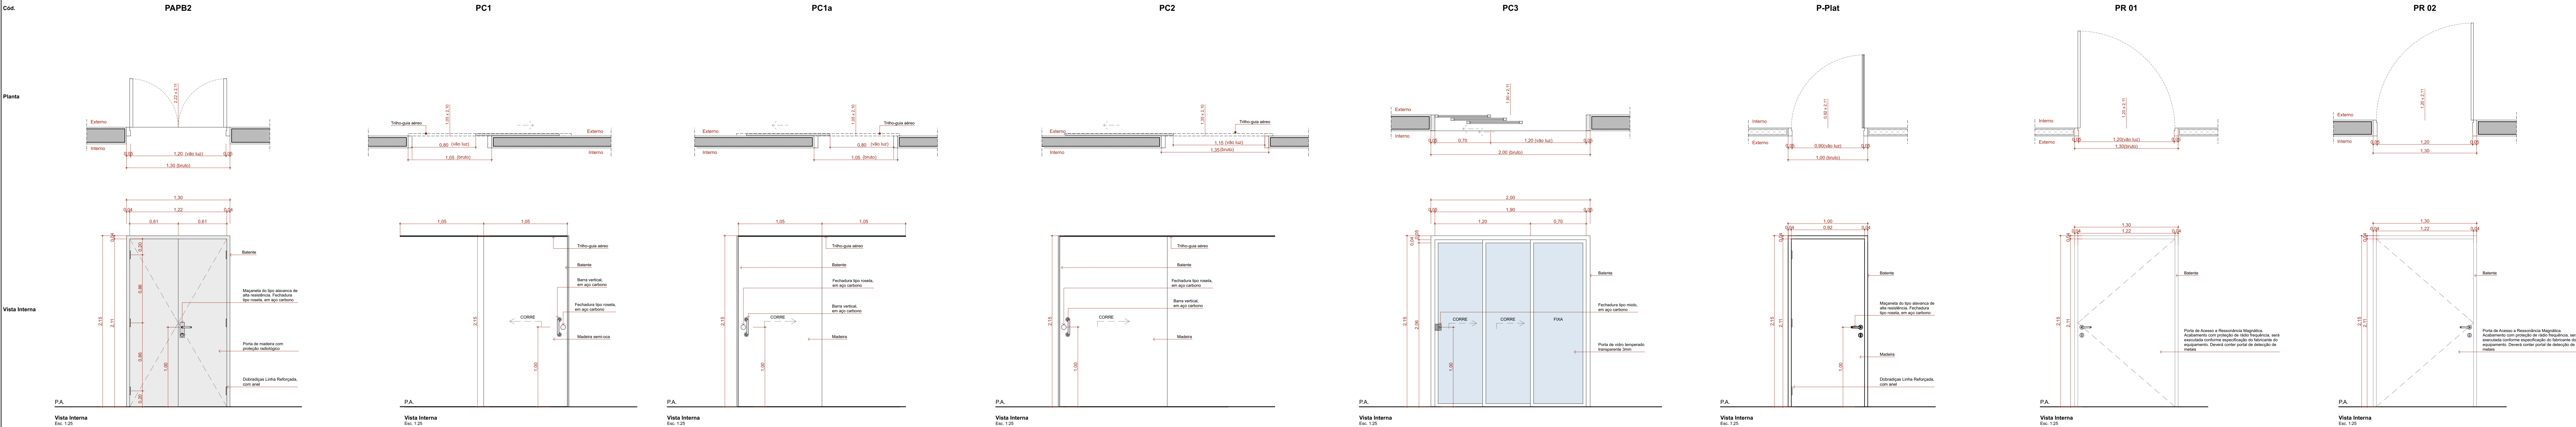

Quadro de Portas - Detalhamentos
Cód.

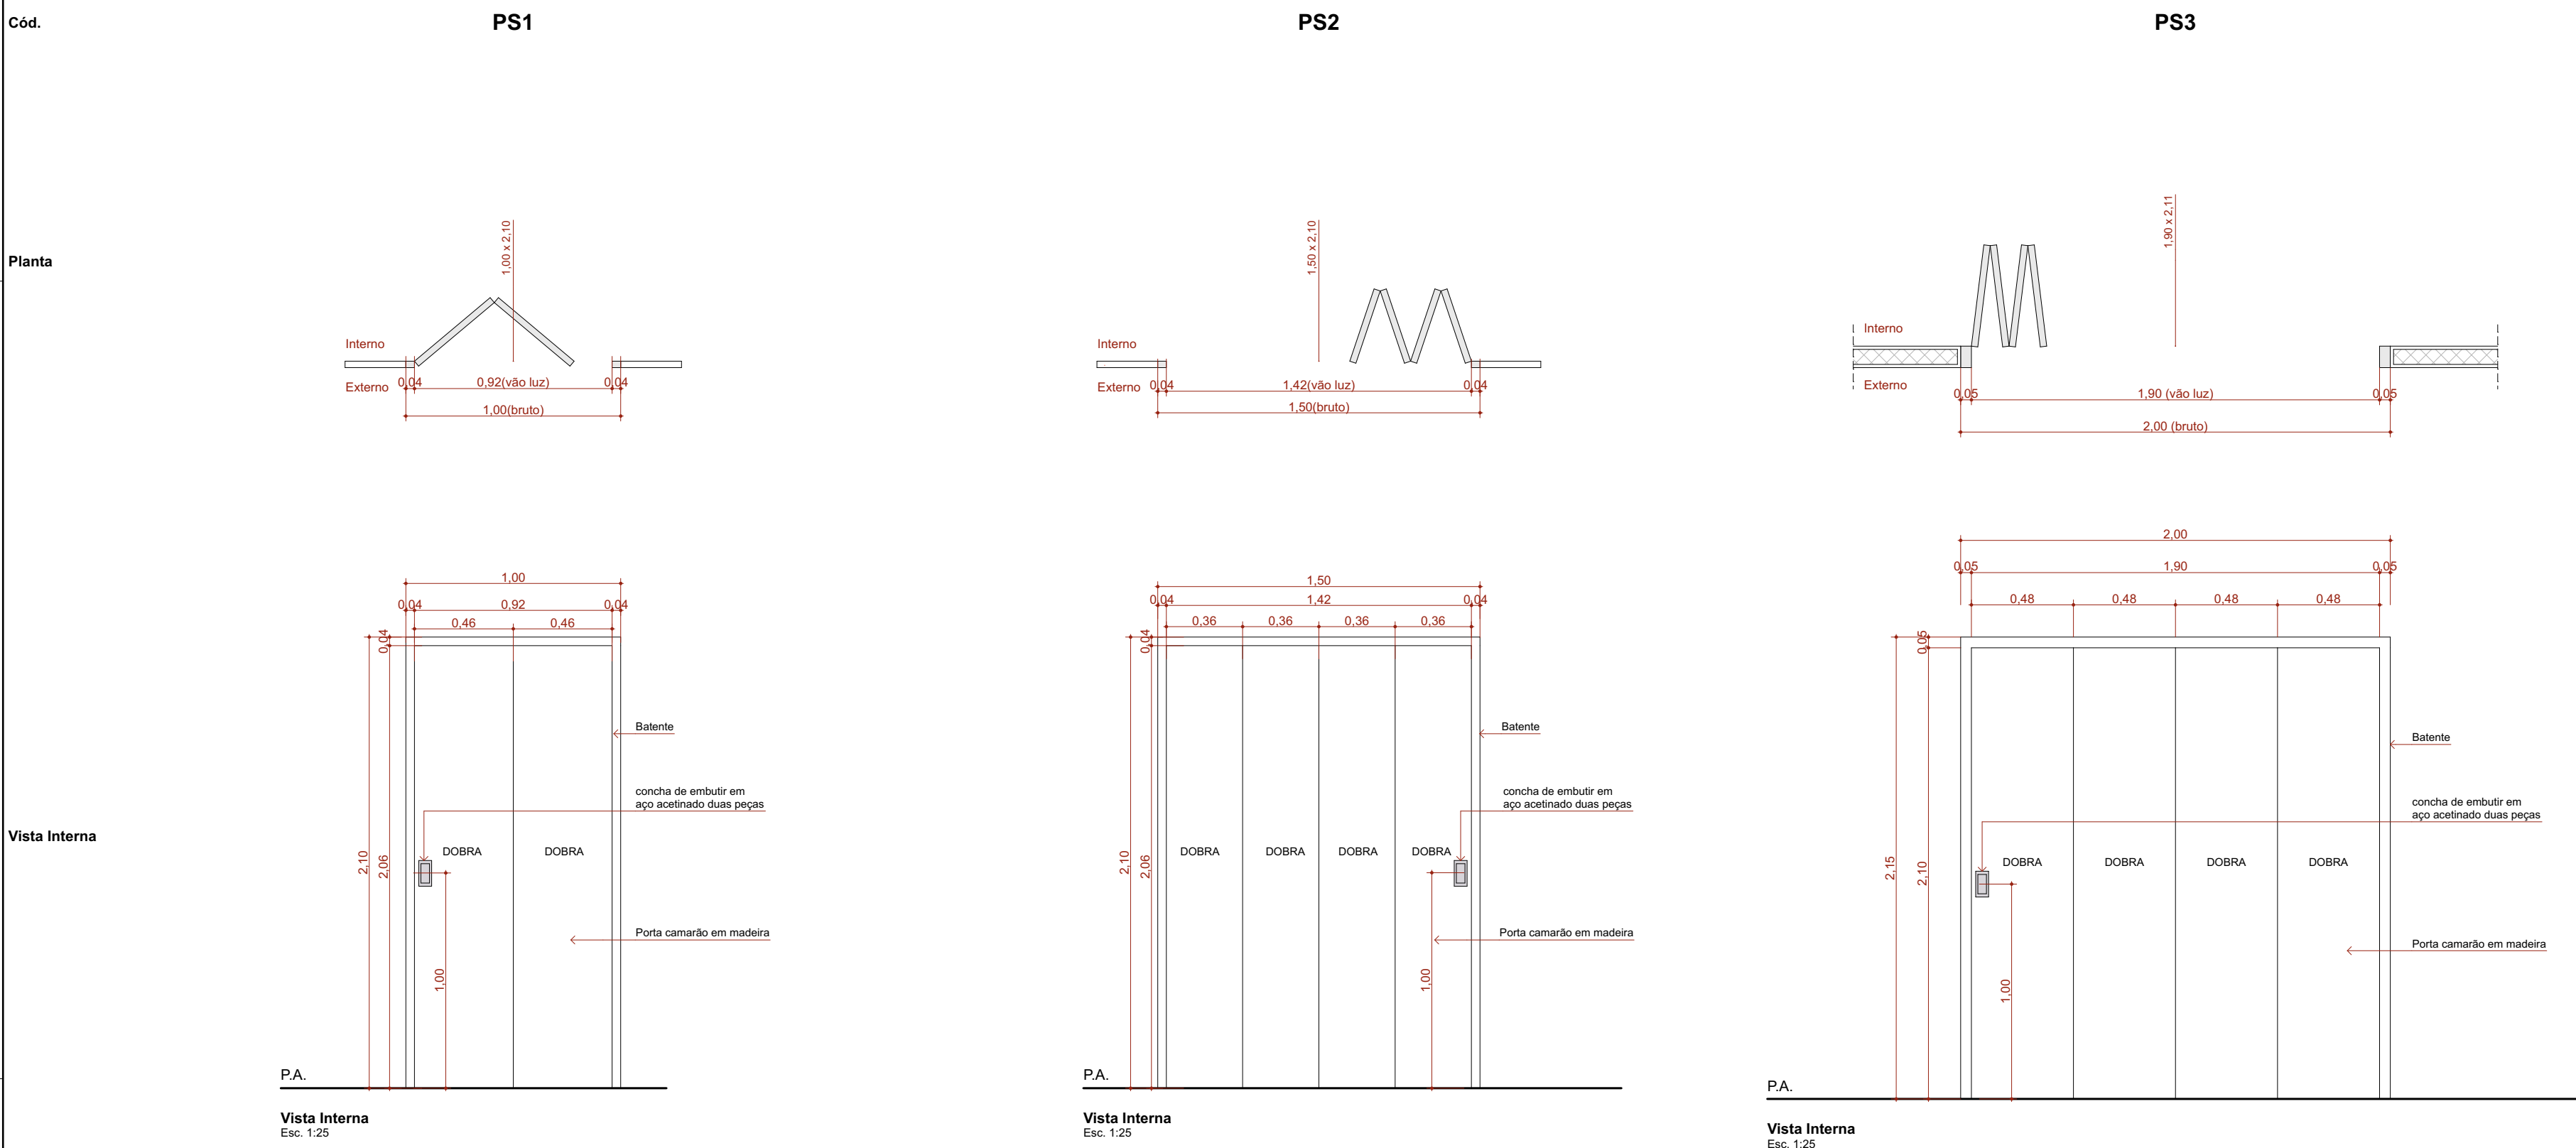

Quadro de Portas Anexo									
ID.	QNT.	DIMENSÃO DA FOLHA (m)	DESCRIÇÃO	PUXADOR / MAÇANETA	FECHADURA / TRINCO	MOLA	ACESSÓRIOS PCD	DOBRADIÇA	
AN-PK2	3	0,82x2,11	Porta de madeira, 1 folha, com abertura de giro, acabamento em pintura branca	Maçaneta do tipo alavanca de alta resistência	Fechadura tipo roseta, em aço carbono	Não se aplica	Não se aplica	Dobradiças linha reforçada, com anel	
AN-PK3	1	1,62x2,11	Porta de alumínio anodizado, tipo lambril, 2 folhas, abertura de giro, com acabamento em pintura branca	Maçaneta do tipo alavanca de alta resistência	Fechadura tipo roseta, em aço carbono	Não se aplica	Não se aplica	Dobradiças linha reforçada, com anel	

QUADRO DE PORTAS									
ID.	QNT.	DIMENSÃO DA FOLHA (m)	DESCRIÇÃO	PUXADOR / MAÇANETA	FECHADURA / TRINCO	MOLA	ACESSÓRIOS PCD	DOBRADIÇA	
PA1	39	0,82x2,11	Porta de madeira, 1 folha, com abertura de giro, acabamento em pintura branca	Maçaneta do tipo alavanca de alta resistência	Fechadura tipo roseta, em aço carbono	Não se aplica	Não se aplica	Dobradiças linha reforçada, com anel	
PA1a	4	0,82x2,11	Porta de madeira, 1 folha, com abertura de giro, acabamento em pintura branca	Maçaneta do tipo alavanca de alta resistência	Fechadura tipo roseta, em aço carbono	Não se aplica	Barra de apoio horizontal em aço inox, 45cm de comprimento	Dobradiças linha reforçada, com anel	
PA2	21	0,82x2,11	Porta de madeira, 1 folha, com abertura de giro, acabamento em pintura branca	Maçaneta do tipo alavanca de alta resistência	Fechadura tipo roseta, em aço carbono	Não se aplica	Não se aplica	Dobradiças linha reforçada, com anel	
PA3	2	0,82x2,11	Porta de madeira com chapa de chumbo para proteção radiológica, 1 folha, com abertura de giro, acabamento em pintura branca	Maçaneta do tipo alavanca de alta resistência	Fechadura tipo roseta, em aço carbono	Não se aplica	Não se aplica	Dobradiças linha reforçada, com anel	
PA4	19	0,82x1,90	Porta em perfil naval 1 folha, com abertura de giro, acabamento em pintura branca	Puxador tipo padrão em alumínio, em aço cromado	Fechadura tipo trinco envelopado colorido verde/vermelho, em aço carbono	Não se aplica	Não se aplica	Dobradiças linha reforçada, com anel	
PA5	3	0,82x2,11	Porta de alumínio anodizado, tipo lambril, 1 folha, com abertura de giro, acabamento em pintura branca	Maçaneta do tipo alavanca de alta resistência	Fechadura tipo roseta, em aço carbono	Não se aplica	Não se aplica	Dobradiças linha reforçada, com anel	
PA6	2	0,82x2,11	Porta de madeira, 1 folha, com abertura de giro, acabamento em pintura branca	Maçaneta do tipo alavanca de alta resistência	Fechadura tipo roseta, em aço carbono	Não se aplica	Não se aplica	Dobradiças linha reforçada, com anel	
PA6	1	1,62x2,11	Porta de alumínio com veneziana, 1 folha, com abertura de giro, acabamento em pintura branca	Maçaneta do tipo alavanca de alta resistência	Fechadura tipo roseta, em aço carbono	Não se aplica	Não se aplica	Dobradiças linha reforçada, com anel	
PA7	1	1,62x2,11	Porta de vidro temperado transparente 12mm, 2 folhas, abertura de giro	Puxador vertical	Fechadura tipo trinco envelopado colorido verde/vermelho, em aço carbono	Não se aplica	Não se aplica	Dobradiças linha reforçada, com anel	
PA8	9	2,02x2,11	Porta de madeira com vidro (1,0x0,61m), 2 folhas, abertura de giro, com acabamento em pintura branca	Maçaneta do tipo alavanca de alta resistência	Fechadura tipo roseta, em aço carbono	Não se aplica	Não se aplica	Dobradiças linha reforçada, com anel	
PA9	3	2,02x2,10	Porta de madeira com vidro (1,0x0,61m), 2 folhas, abertura de giro, com acabamento em pintura branca	Maçaneta do tipo alavanca de alta resistência	Fechadura tipo roseta, em aço carbono	Não se aplica	Não se aplica	Dobradiças linha reforçada, com anel	
PA10	9	2,02x2,11	Porta de madeira com chapa de chumbo para proteção radiológica, 2 folhas, abertura de giro, com acabamento em pintura branca	Maçaneta do tipo alavanca de alta resistência	Fechadura tipo roseta, em aço carbono	Não se aplica	Não se aplica	Dobradiças linha reforçada, com anel	
PA11	3	1,62x2,11	Porta de alumínio anodizado, tipo lambril, 2 folhas, abertura de giro, com acabamento em pintura branca	Maçaneta do tipo alavanca de alta resistência	Fechadura tipo roseta, em aço carbono	Não se aplica	Não se aplica	Dobradiças linha reforçada, com anel	
PA12	3	1,62x2,11	Porta de alumínio anodizado, tipo lambril, 2 folhas, abertura de giro, com acabamento em pintura branca	Maçaneta do tipo alavanca de alta resistência	Fechadura tipo roseta, em aço carbono	Não se aplica	Não se aplica	Dobradiças linha reforçada, com anel	
PA13	5	1,62x2,11	Porta de alumínio com veneziana, 2 folhas, abertura de giro, com acabamento em pintura branca	Maçaneta do tipo alavanca de alta resistência	Fechadura tipo roseta, em aço carbono	Não se aplica	Não se aplica	Dobradiças linha reforçada, com anel	
PA14	9	1,62x2,11	Porta de madeira, 2 folhas, abertura de giro, com acabamento em pintura branca	Maçaneta do tipo alavanca de alta resistência	Fechadura tipo roseta, em aço carbono	Não se aplica	Não se aplica	Dobradiças linha reforçada, com anel	
PA15	1	2,02x2,11	Porta de madeira com vidro (1,0x0,61m), 2 folhas, abertura de giro, com acabamento em pintura branca	Maçaneta do tipo alavanca de alta resistência	Fechadura tipo roseta, em aço carbono	Não se aplica	Não se aplica	Dobradiças linha reforçada, com anel	
PA16	1	2,02x2,11	Porta de alumínio com veneziana, 2 folhas, abertura de giro, com acabamento em pintura branca	Maçaneta do tipo alavanca de alta resistência	Fechadura tipo roseta, em aço carbono	Não se aplica	Não se aplica	Dobradiças linha reforçada, com anel	
PA17	2	1,22x2,11	Porta de madeira, 2 folhas, abertura de giro, com acabamento em pintura branca	Maçaneta do tipo alavanca de alta resistência	Fechadura tipo roseta, em aço carbono	Não se aplica	Não se aplica	Dobradiças linha reforçada, com anel	
PA18	2	1,22x2,11	Porta porta fugo, 2 folhas, abertura de giro, com acabamento em pintura branca	Maçaneta do tipo alavanca de alta resistência	Fechadura tipo roseta, em aço carbono	Não se aplica	Não se aplica	Dobradiças linha reforçada, com anel	
PA19	2	1,22x2,11	Porta de madeira com vidro (1,0x0,61m + 1,0x0,51m), 2 folhas, abertura de giro, com acabamento em pintura branca	Maçaneta do tipo alavanca de alta resistência	Fechadura tipo roseta, em aço carbono	Não se aplica	Não se aplica	Dobradiças linha reforçada, com anel	
PA20	2	0,91x1,90	Porta em perfil naval 1 folha, com abertura de giro, acabamento em pintura branca	Puxador tipo padrão em alumínio, em aço cromado	Fechadura tipo trinco envelopado colorido verde/vermelho, em aço carbono	Não se aplica	Não se aplica	Dobradiças linha reforçada, com anel	
PA21	1	2,02x2,11	Porta de alumínio anodizado, tipo lambril, 2 folhas, abertura de giro, com acabamento em pintura branca	Maçaneta do tipo alavanca de alta resistência	Fechadura tipo roseta, em aço carbono	Não se aplica	Não se aplica	Dobradiças linha reforçada, com anel	
PA22	2	1,62x2,11	Porta de madeira com chapa de chumbo para proteção radiológica, 2 folhas, abertura de giro, com acabamento em pintura branca	Maçaneta do tipo alavanca de alta resistência	Fechadura tipo roseta, em aço carbono	Não se aplica	Não se aplica	Dobradiças linha reforçada, com anel	
PA23	4	1,62x2,10	Porta de madeira, 4 folhas, com abertura tipo carterão acionado em pintura branca	Não se aplica	Fecho contra de embutir, em aço inoxidável, 2 peças	Não se aplica	Não se aplica	Dobradiças linha reforçada, com anel	
P-Plat	2	0,82x2,11	Espeletochapado após defeito do platô a ser adquirido pelo ente	Maçaneta do tipo alavanca de alta resistência	Fechadura tipo trinco envelopado colorido verde/vermelho, em aço carbono	Não se aplica	Não se aplica	Dobradiças linha reforçada, com anel	
PR 01	1	1,22x2,11	Porta de Anexo a ZONA 03 da Residência Magnética. Acabamento com proteção de vidro fosco, será executado conforme especificação do fabricante do equipamento. Deverá conter porta de abertura de mesa	Não se aplica	Não se aplica	Não se aplica	Não se aplica	Dobradiças linha reforçada, com anel	
PR 02	1	1,22x2,11	Porta de Anexo a ZONA 04 da Residência Magnética. Acabamento com proteção de vidro fosco, será executado conforme especificação do fabricante do equipamento. Deverá conter porta de abertura de mesa	Não se aplica	Não se aplica	Não se aplica	Não se aplica	Dobradiças linha reforçada, com anel	
PS1	1	0,82x2,06	Porta tipo sanduíche em alumínio na cor branca só medida.	Maçaneta do tipo alavanca de alta resistência	Fechadura tipo roseta, em aço carbono	Não se aplica	Não se aplica	Dobradiças linha reforçada, com anel	
PS2	4	1,42x2,06	Porta tipo sanduíche em alumínio na cor branca só medida.	Maçaneta do tipo alavanca de alta resistência	Fechadura tipo roseta, em aço carbono	Não se aplica	Não se aplica	Dobradiças linha reforçada, com anel	
PS3	2	1,80x2,10	Porta de madeira, 4 folhas, com abertura tipo carterão acionado em pintura branca	Não se aplica	Fecho contra de embutir, em aço inoxidável, 2 peças	Não se aplica	Não se aplica	Dobradiças linha reforçada, com anel	

ASSINATURAS E CAMPOS DO ENTE - APROVAÇÃO E EXECUÇÃO

PLANTA CHAVE DE SITUAÇÃO

REVISÃO	ALTERAÇÃO	DATA
R05	REVISÃO ANISA	14/08/2025
R04	REVISÃO ANISA	18/03/2025
R03	COMPATIBILIZAÇÃO COM O MAGNETO	23/04/2024
R02	REVISÃO DE LAYOUT - ORIENTAÇÃO DO FNS	08/04/2024
R01	COMPATIBILIZAÇÃO COM PROJETO ESTRUTURAL	22/03/2024

TÍTULO DO PROJETO
POLICLINICA
PROPRIETÁRIO
MINISTÉRIO DA SAÚDE
SECRETARIA DE ATENÇÃO ESPECIALIZADA À SAÚDE

00.364.544/0109-03
FUNDO DE
23/34 MS_POL_PE_AQ_
DISCIPLINA
ARQUITETURA
RPT
14046447

SECRETARIA de Atenção Especializada à Saúde
Espinidade dos Ministérios Bloco G Edifício Sede - Ministério de Saúde
CEP 70.058-000 - Brasília-DF
TÍTULO DO PROJETO
DETALHAMENTO DE PORTAS 02
DESCRIÇÃO DA ETAPA
PROJETO DE REFERÊNCIA DE ARQUITETURA

WIRLEIA FLORES PESSATTI
VICTÓRIA ANGELO CARVALHA
SIMONE ALVES PRADO MENEZES
AUTOR(A) INTELLECTUAL
REGISTRO

REVISÃO
R05


UNIDADE
METROS

DATA
26/08/2025


ESCALA
INDICADA

A 25669-2
A 24715-6
A 36015-5
FOLHA Nº 01/01


137-40 x 64,10

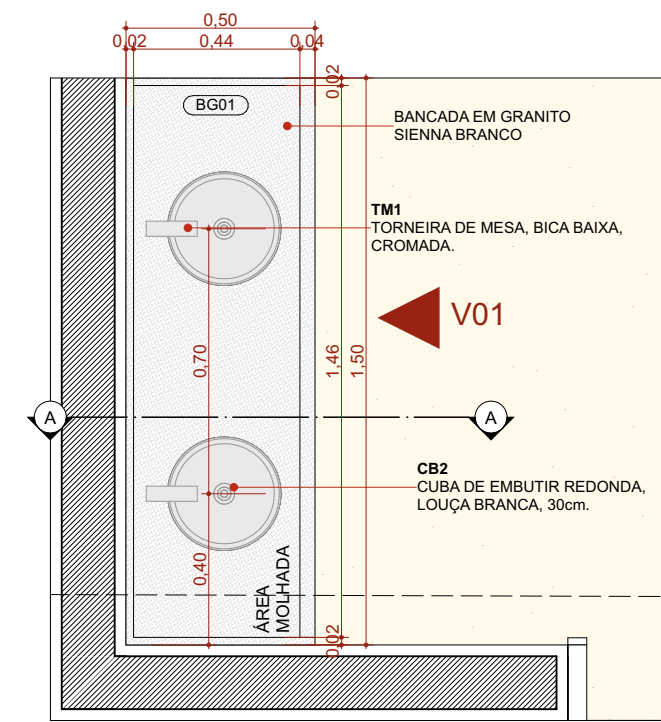

PLANTA BAIXA - BG01 1:20

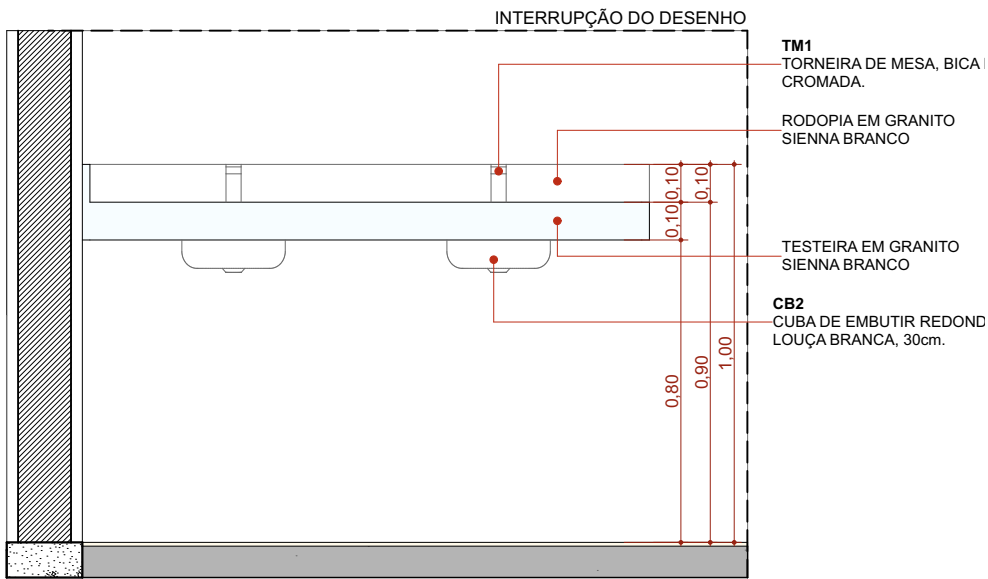


ELEVÇÃO 01 - BG01 1:20

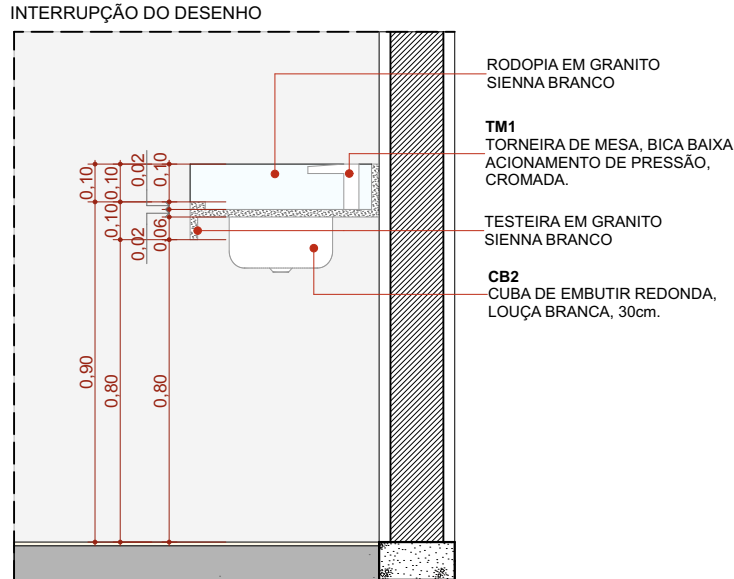


CORTE A - BG01 1:20




PLANTA BAIXA - BG02 1:20

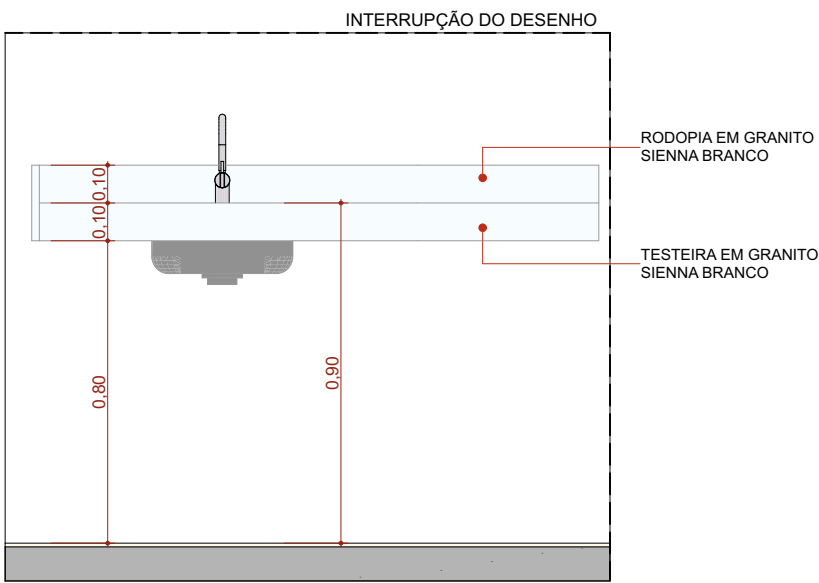


ELEVÇÃO 01 - BG02 1:20

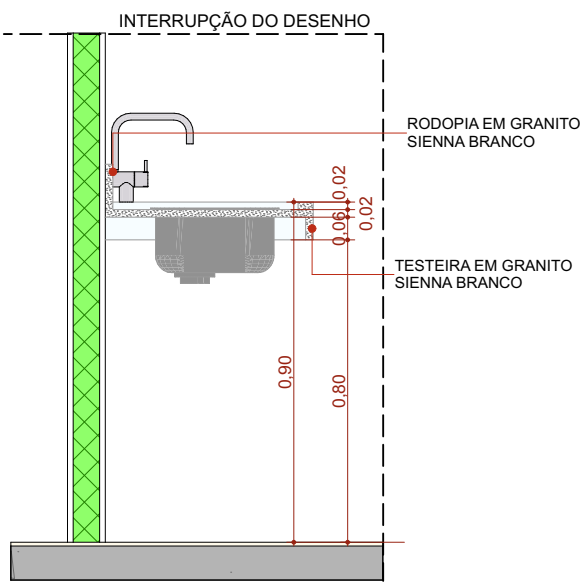


CORTE A - BG02 1:20

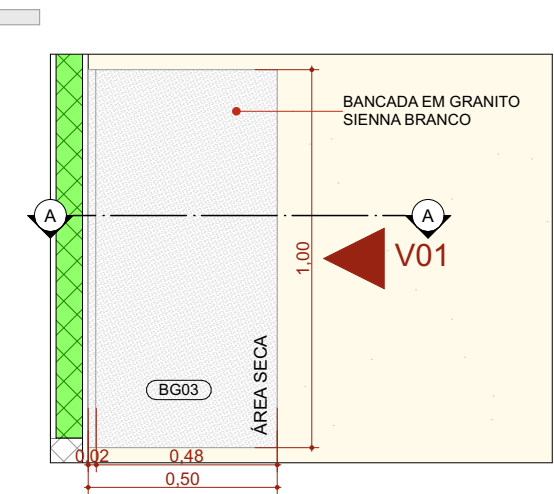

PLANTA BAIXA - BG03 1:20

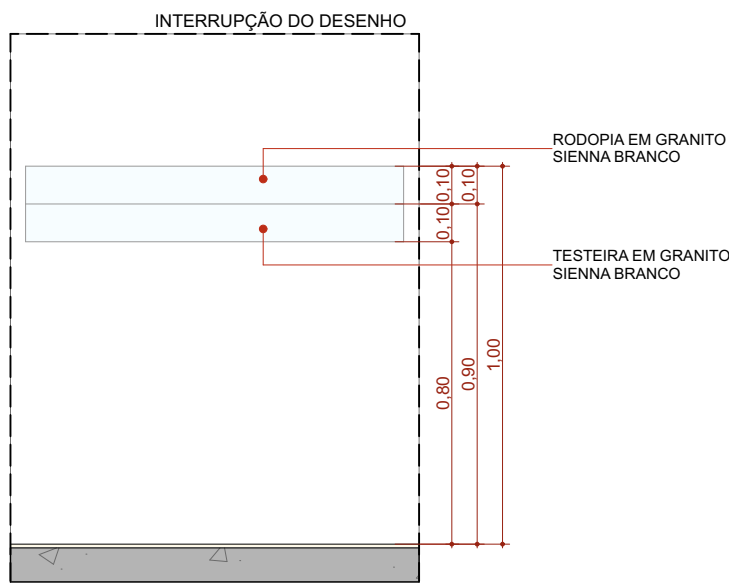

ELEVÇÃO 01 - BG03 1:20

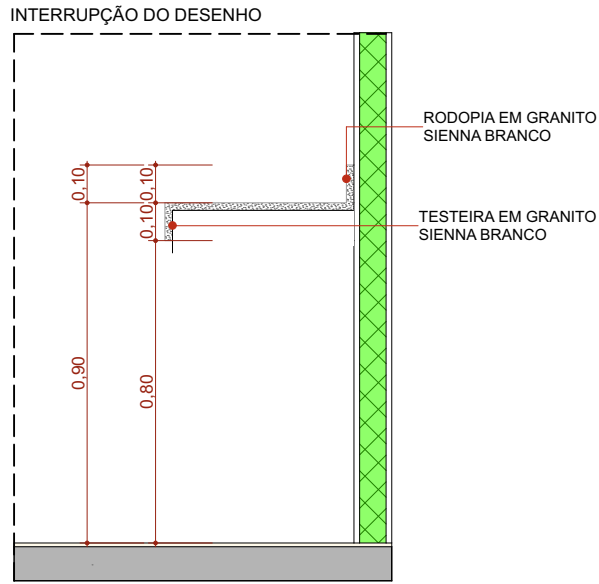

CORTE A - BG03 1:20

Quadro de louças, metais e acessórios		
Cód.	Qty.	Descrição
BA1	39	Barra de apoio, reta, fixa, em aço inox, l=70cm, com diâmetro de empunhadura de 30mm. Deverão ser instaladas nos banheiros PCD como suporte para o uso dos equipamentos.
BA2	59	Barra de apoio, reta, fixa, em aço inox, l=40cm, com diâmetro de empunhadura de 30mm. Deverão ser instaladas nos banheiros PCD como suporte para o uso dos equipamentos e nas portas.
BA3	61	Barra de apoio, reta, fixa, em aço inox, l=80cm, com diâmetro de empunhadura de 30mm. Deverão ser instaladas nos banheiros PCD como suporte para o uso dos equipamentos.
BC1	2	Banco articulado nos banheiros adaptados, com estrutura em aço inox, assento em polipropileno na cor branco, fixado na parede com sistema de travamento na vertical, dimensão 70cm x 45cm, com estrutura que suporte até 150kg.
BE1	56	Botão de emergência, item de acessibilidade para banheiros.
BS1	42	Bacia sanitária com caixa de descarga acoplada, na cor branco, inclusive assento na cor branco, contendo conjunto de fixação, anel de vedação e engate plástico.
CB1	2	Cuba para desinfecção de endoscópio. Dimensão 70x45cm profundidade de 50cm.
CB2	6	Cuba de embutir redonda em louça, cor branco, dimensão de 30cm ou equivalente. Incluso válvula de metal cromado e sifão flexível em PVC.
CB3	21	Cuba retangular, em aço inox, dimensão de 40x30cm ou equivalente. Incluso válvula de metal cromado e sifão flexível em PVC.
CB4	2	Cuba grande em aço inox, feita sobre medida.
CH	5	Chuveiro elétrico
DC1	17	Ducha higiênica com registro.
LV1	104	Lavatório com coluna suspensa em louça, cor branco. Acabamento em coluna suspensa. Incluso válvula de metal cromado e sifão flexível em PVC.
LV2	11	Lavatório de canto em louça, cor branca. Incluso válvula de metal cromado e sifão flexível em PVC.
MC	1	Mictório com válvula, na cor branco, contendo conjunto de fixação, anel de vedação.
PD1	6	Pia de despejo/Expurgo hospitalar, em aço inox, com válvula de descarga tipo hidra ou similar.
RS1	68	Ralo sifonado com tampa escamoteável, dimensões 15 x 15cm.
TM1	122	Torneira de mesa, bica baixa, acionamento de pressão, acabamento cromado.
TP1	14	Torneira de parede, para tanque e jardim, com adaptador para mangueira, acabamento e acessórios para fixação e instalação
TP2	10	Torneira de parede cirurgica, acionamento por cotovelo com alavanca longa. Acabamento cromado
TP3	23	Torneira de mesa, bica alta, acionamento por cotovelo, acabamento cromado.
TP4	3	Pistola de água ou ar, com jogo de bico em aço e inox para diferentes instrumentais médicos, com mangueira em espiral flexível e engate rápido. Adaptadores para rede de água ou ar e mangueira.
TQ1	7	Tanque em louça, com coluna, com branca. Acessórios para instalação e fixação cromados

ASSINATURAS E CARIMBOS DO ENTE - APROVAÇÃO E EXECUÇÃO	PLANTA CHAVE DE SITUAÇÃO
---	--------------------------

REVISÃO	ALTERAÇÃO	DATA
R05	REVISÃO ANVISA	14/08/2025
R04	REVISÃO ANVISA	18/03/2025
R03	COMPATIBILIZAÇÃO COM O MAGNETO	23/04/2024
R02	REVISÃO DE LAYOUT - ORIENTAÇÃO DO FNS	08/04/2024
R01	COMPATIBILIZAÇÃO COM PROJETO ESTRUTURAL	22/03/2024

TÍTULO DO PROJETO

POLÍCLINICA

PROPRIETÁRIO

MINISTÉRIO DA SAÚDE

SECRETARIA DE ATENÇÃO ESPECIALIZADA À SAÚDE

CNPJ

00.394.544/0109-03

ENDEREÇO

Secretaria de Atenção Especializaca à Saúde

Esplanada dos Ministérios Bloco G Edifício Sede - Ministério da Saúde

CEP 70. 058-900 - Brasília- DF


DISCIPLINA

ARQUITETURA

RRT


14046447

DETALHAMENTO DE BANCADAS 01				
DESCRIÇÃO DA ETAPA				
PROJETO DE REFERÊNCIA DE ARQUITETURA				
NOME: PRANCHA - ARQUIVO	REVISÃO	UNIDADE	DATA	ESCALA
25/34 MS_POL_PE_AQ_	R05	METROS	26/08/2025	INDICADA
MIRELA PILON PESSATTI VICTÓRIA ANGELI CAPOVILLA SIMONE ALVES PRADO MENEZES			A 25669-2 A 247156-6 A 36015-5	
AUTOR(A) INTELECTUAL			REGISTRO	
DIREITOS AUTORAIS RESERVADOR CONFORME LEGISLAÇÃO NACIONAL E INTERNACIONAL				FOLHA 2 59,40 x 42,00

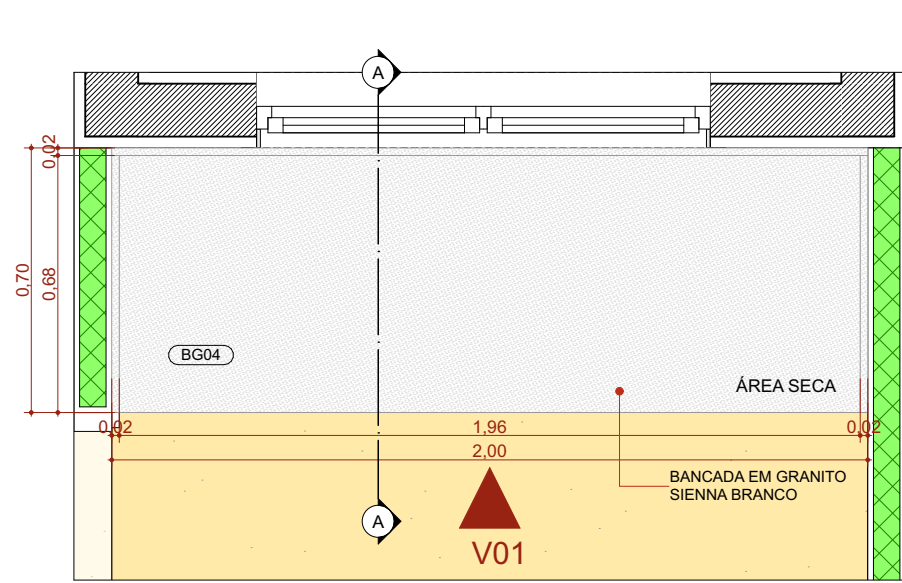


PLANTA BAIXA - BG04

1:20

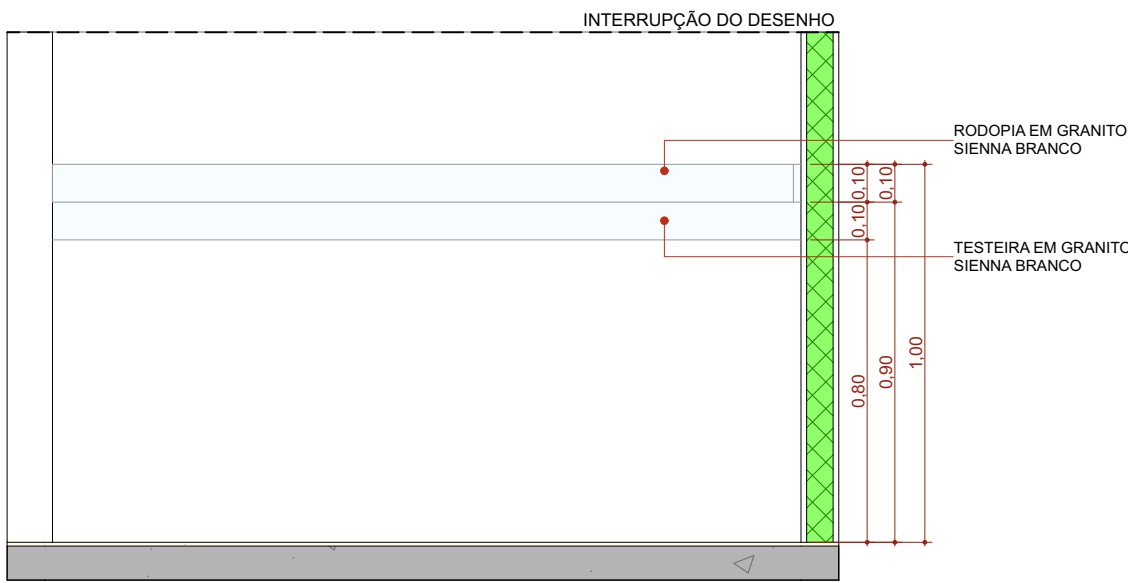


ELEVÇÃO 01 - BG04

1:20

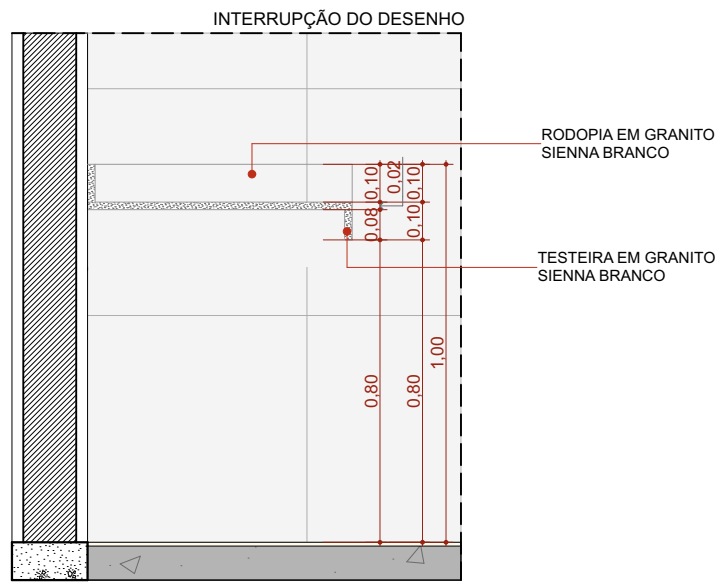


CORTE A - BG04

1:20

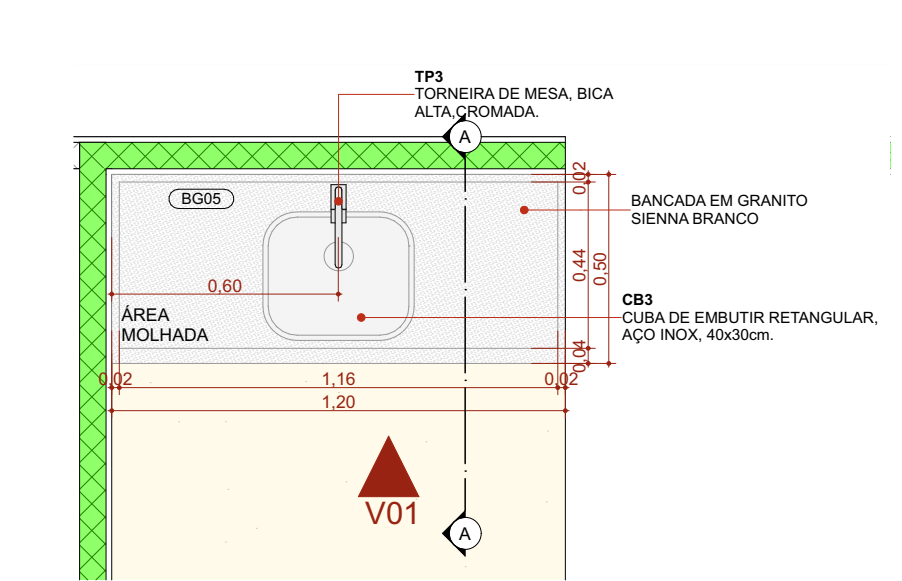


PLANTA BAIXA - BG05

1:20

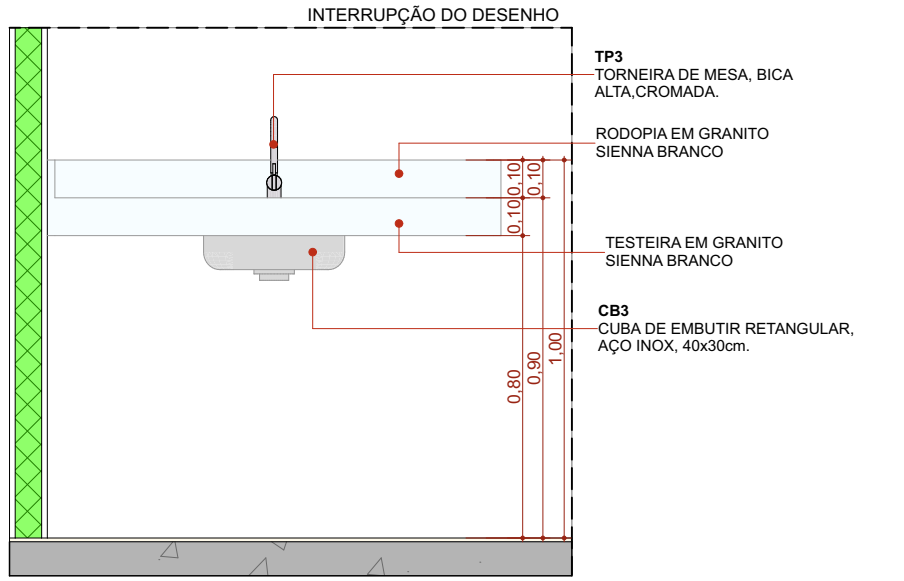


ELEVÇÃO 01 - BG05

1:20

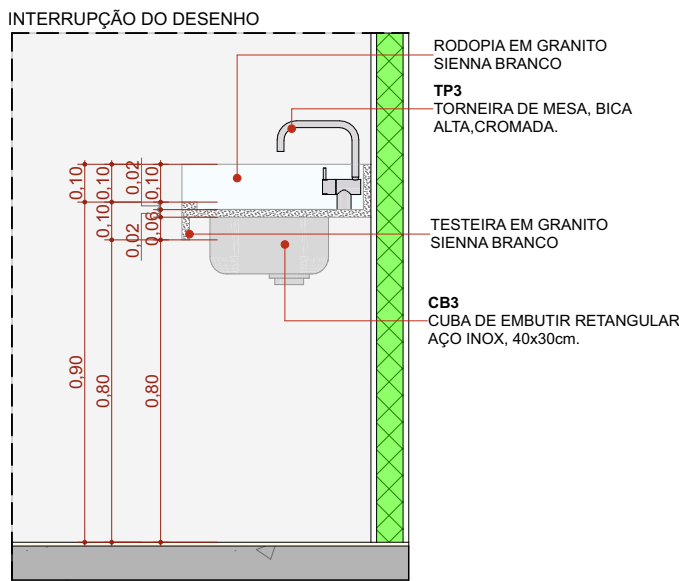


CORTE A - BG05

1:20

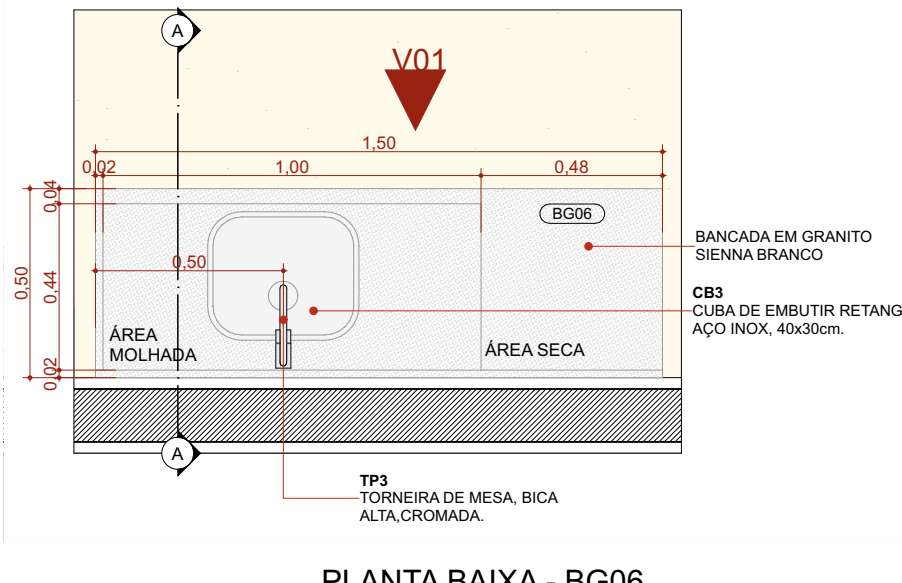


PLANTA BAIXA - BG06

1:20

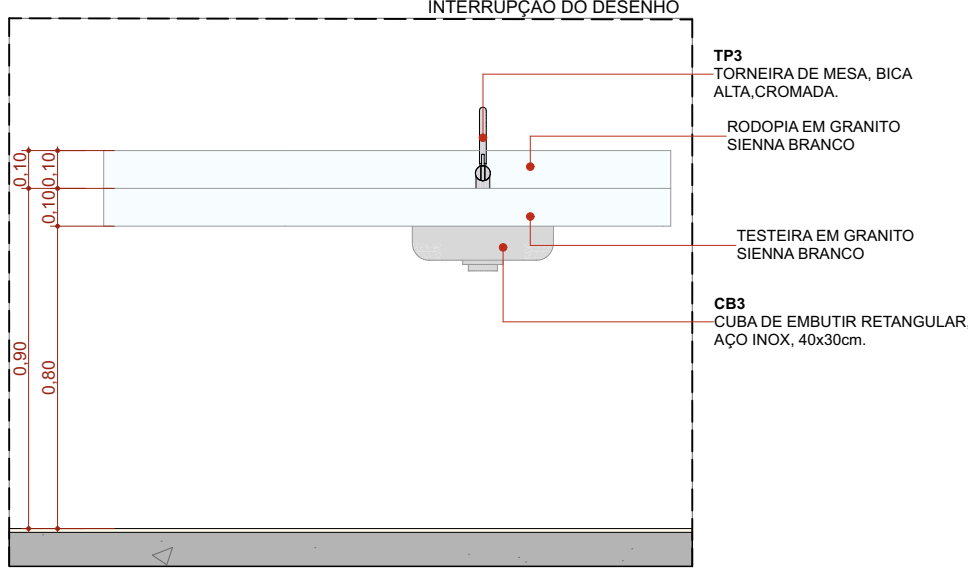

ELEVÇÃO 01 - BG06

1:20

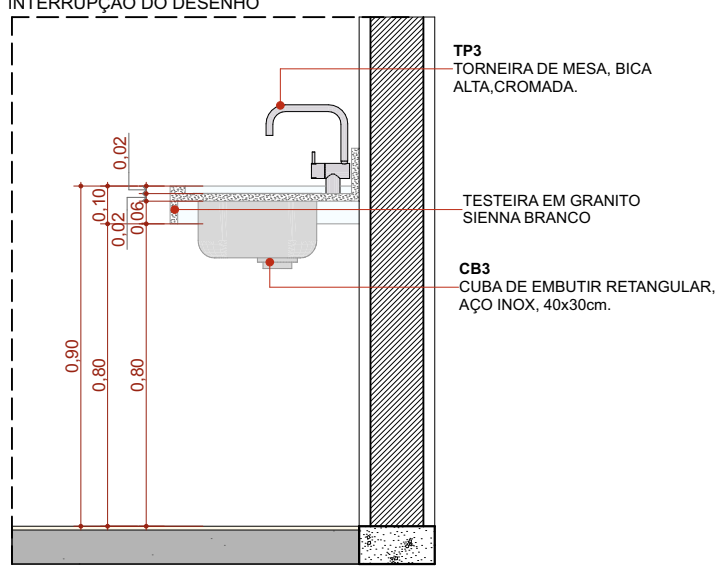

CORTE A - BG06

1:20

Quadro de louças, metais e acessórios		
Cód.	Qty.	Descrição
BA1	39	Barra de apoio, reta, fixa, em aço inox, l=70cm, com diâmetro de empunhadura de 30mm. Deverão ser instaladas nos banheiros PCD como suporte para o uso dos equipamentos.
BA2	59	Barra de apoio, reta, fixa, em aço inox, l=40cm, com diâmetro de empunhadura de 30mm. Deverão ser instaladas nos banheiros PCD como suporte para o uso dos equipamentos e nas portas.
BA3	61	Barra de apoio, reta, fixa, em aço inox, l=80cm, com diâmetro de empunhadura de 30mm. Deverão ser instaladas nos banheiros PCD como suporte para o uso dos equipamentos.
BC1	2	Banco articulado nos banheiros adaptados, com estrutura em aço inox, assento em polipropileno na cor branco, fixado na parede com sistema de travamento na vertical, dimensão 70cm x 45cm, com estrutura que suporte até 150kg.
BE1	56	Botão de emergência, item de acessibilidade para banheiros.
BS1	42	Bacia sanitária com caixa de descarga acoplada, na cor branco, inclusive assento na cor branco, contendo conjunto de fixação, anel de vedação e engate plástico.
CB1	2	Cuba para desinfecção de endorcopio. Dimensão 70x45cm profundidade de 50cm.
CB2	6	Cuba de embutir redonda em louça, cor branco, dimensão de 30cm ou equivalente. Incluso válvula de metal cromado e sifão flexível em PVC.
CB3	21	Cuba retangular, em aço inox, dimensão de 40x30cm ou equivalente. Incluso válvula de metal cromado e sifão flexível em PVC.
CB4	2	Cuba grande em aço inox, feita sobre medida.
CH	5	Chuveiro elétrico
DC1	17	Ducha higiênica com registro.
LV1	104	Lavatório com coluna suspensa em louça, cor branco. Acabamento em coluna suspensa. Incluso válvula de metal cromado e sifão flexível em PVC.
LV2	11	Lavatório de canto em louça, cor branca. Incluso válvula de metal cromado e sifão flexível em PVC.
MC	1	Mictório com válvula, na cor branco, contendo conjunto de fixação, anel de vedação.
PD1	6	Pia de despejo/Expurgo hospitalar, em aço inox, com válvula de descarga tipo hidra ou similar.
RS1	68	Ralo sifonado com tampa escamoteável, dimensões 15 x 15cm.
TM1	122	Torneira de mesa, bica baixa, acionamento de pressão, acabamento cromado.
TP1	14	Torneira de parede, para tanque e jardim, com adaptador para mangueira, acabamento e acessórios para fixação e instalação
TP2	10	Torneira de parede cirurgica, acionamento por cotovelo com alavanca longa. Acabamento cromado
TP3	23	Torneira de mesa, bica alta, acionamento por cotovelo, acabamento cromado.
TP4	3	Pistola de água ou ar, com jogo de bico em aço e inox para diferentes instrumentais médicos, com mangueira em espiral flexível e engate rápido. Adaptadores para rede de água ou ar e mangueira.
TQ1	7	Tanque em louça, com coluna, com branca. Acessórios para instalação e fixação cromados

ASSINATURAS E CARIMBOS DO ENTE - APROVAÇÃO E EXECUÇÃO	PLANTA CHAVE DE SITUAÇÃO
---	--------------------------

REVISÃO	ALTERAÇÃO	DATA
R05	REVISÃO ANVISA	14/08/2025
R04	REVISÃO ANVISA	18/03/2025
R03	COMPATIBILIZAÇÃO COM O MAGNETO	23/04/2024
R02	REVISÃO DE LAYOUT - ORIENTAÇÃO DO FNS	08/04/2024
R01	COMPATIBILIZAÇÃO COM PROJETO ESTRUTURAL	22/03/2024

TÍTULO DO PROJETO

POLÍCLINICA

PROPRIETÁRIO

MINISTÉRIO DA SAÚDE

SECRETARIA DE ATENÇÃO ESPECIALIZADA À SAÚDE

CNPJ

00.394.544/0109-03

ENDEREÇO

Secretaria de Atenção Especializaca à Saúde
Esplanada dos Ministérios Bloco G Edifício Sede - Ministério da Saúde
CEP 70. 058-900 - Brasília- DF

TÍTULO DA PRANCHA

DETALHAMENTO DE BANCADAS 02

DESCRIÇÃO DA ETAPA

PROJETO DE REFERÊNCIA DE ARQUITETURA

NOME: PRANCHA - ARQUIVO 26/34 MS_POL_PE_AQ_	REVISÃO R05	UNIDADE METROS	DATA 26/08/2025	ESCALA INDICADA
--	----------------	-------------------	--------------------	--------------------

MIRELA PILON PESSATTI
VICTÓRIA ANGELI CAPOVILLA
SIMONE ALVES PRADO MENEZES

AUTOR(A) INTELECTUAL

DIREITOS AUTORAIS RESERVADOR CONFORME LEGISLAÇÃO NACIONAL E INTERNACIONAL


A 25669-2
A 247156-6
A 36015-5

REGISTRO

FOLHA 2
59,40 x 42,00




DISCIPLINA
ARQUITETURA
RRT
14046447

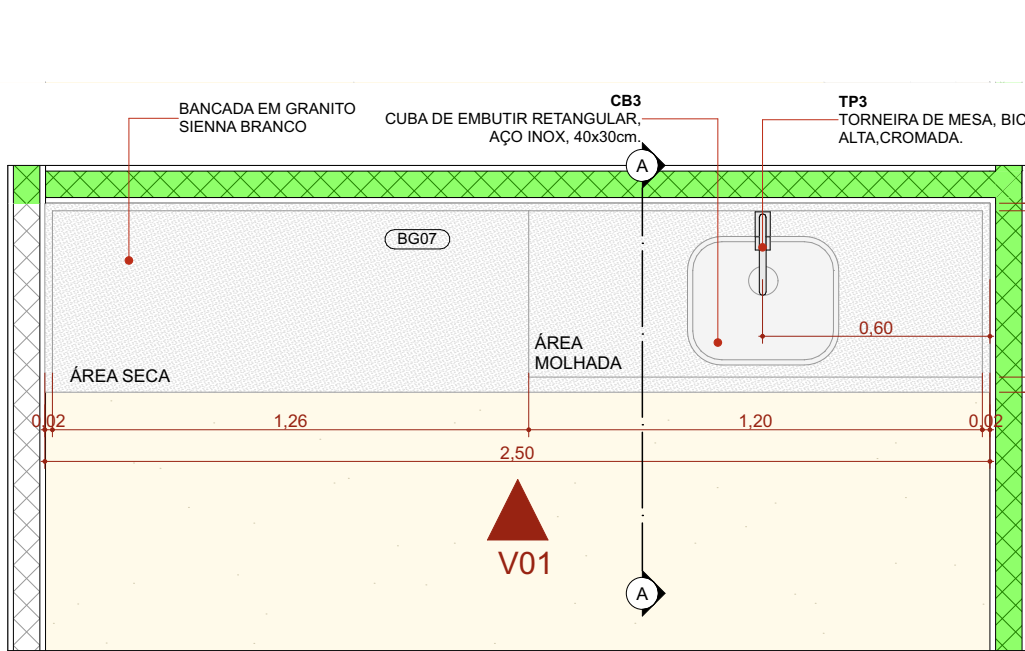


PLANTA BAIXA - BG07

1:20

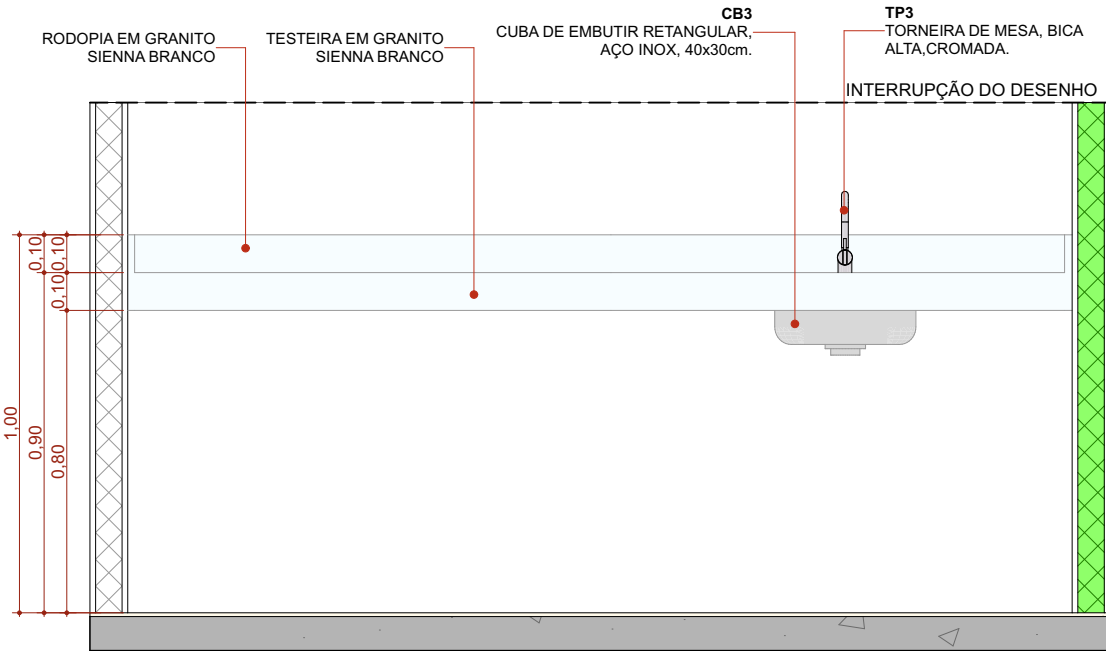


ELEVÇÃO 01 - BG07

1:20

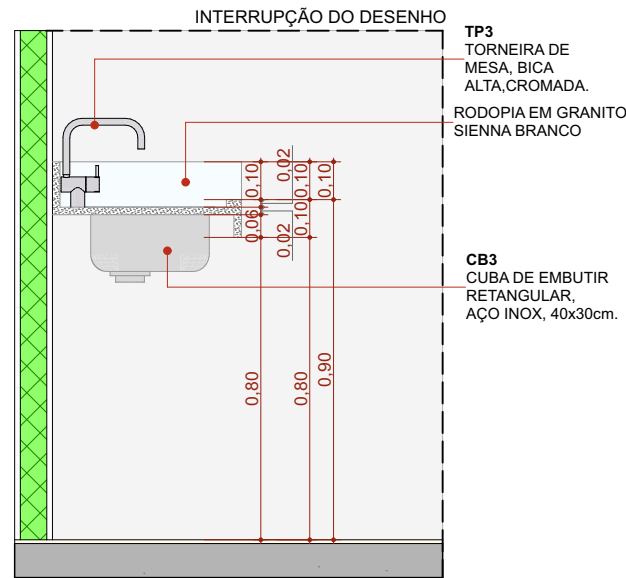


CORTE A - BG07

1:20

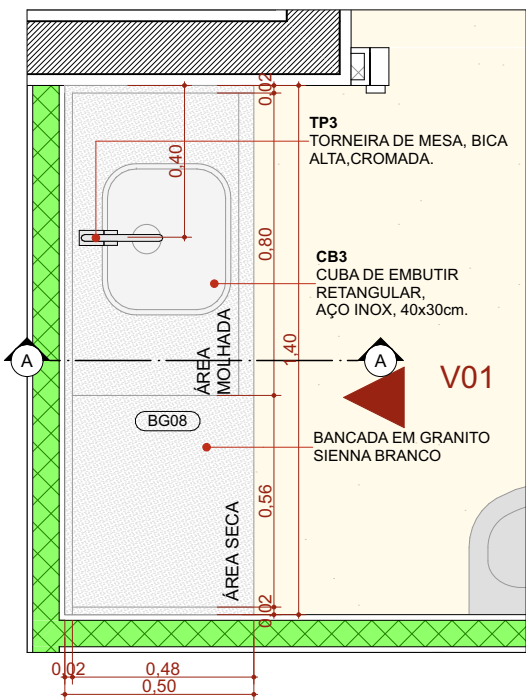


PLANTA BAIXA - BG08

1:20

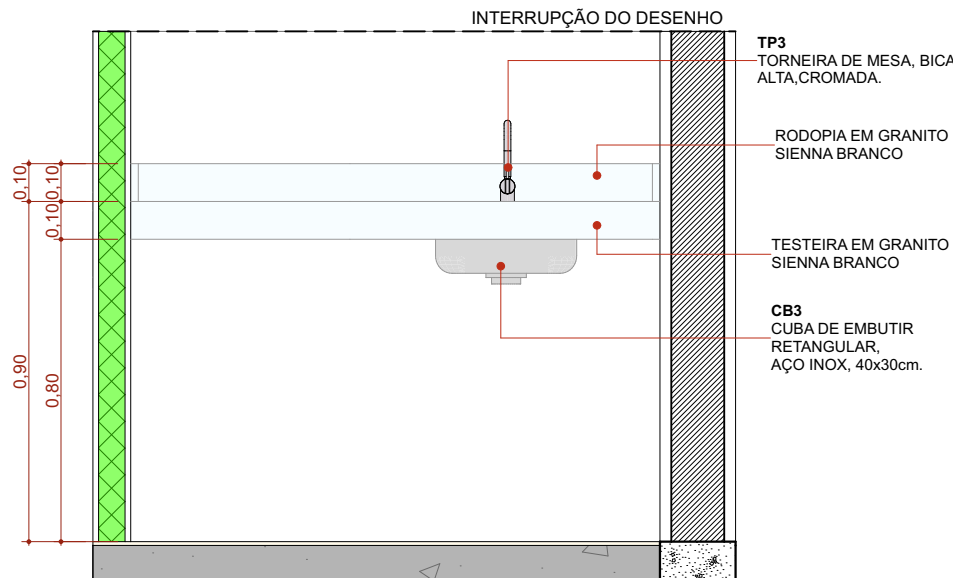


ELEVÇÃO 01 - BG08

1:20

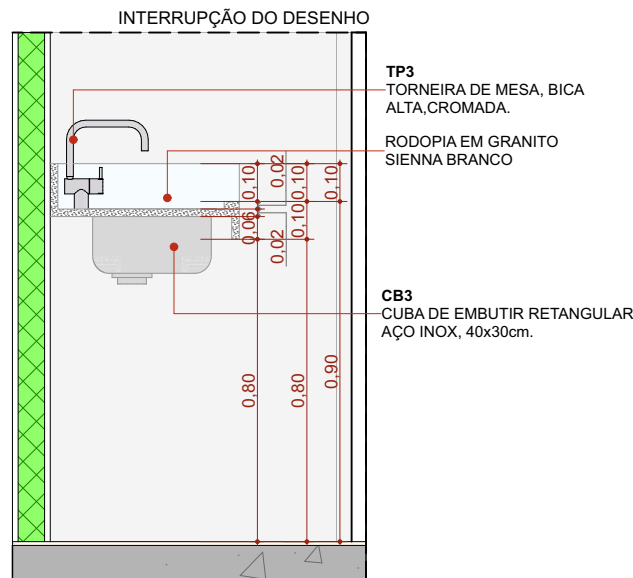


CORTE A - BG08

1:20

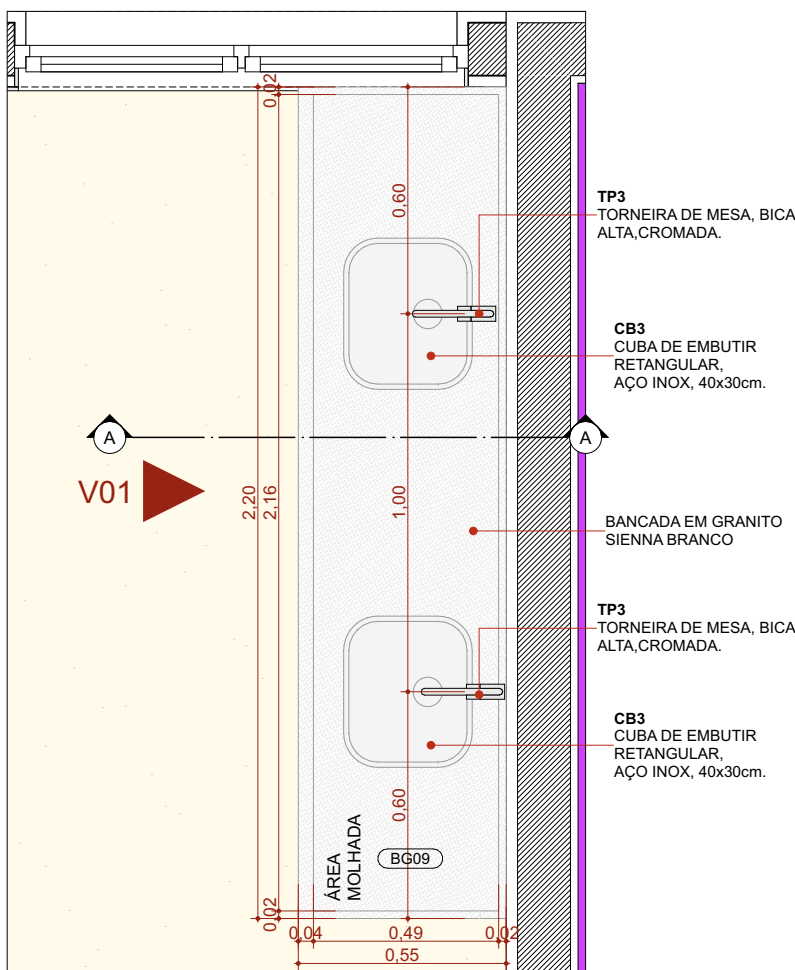


PLANTA BAIXA - BG09

1:20

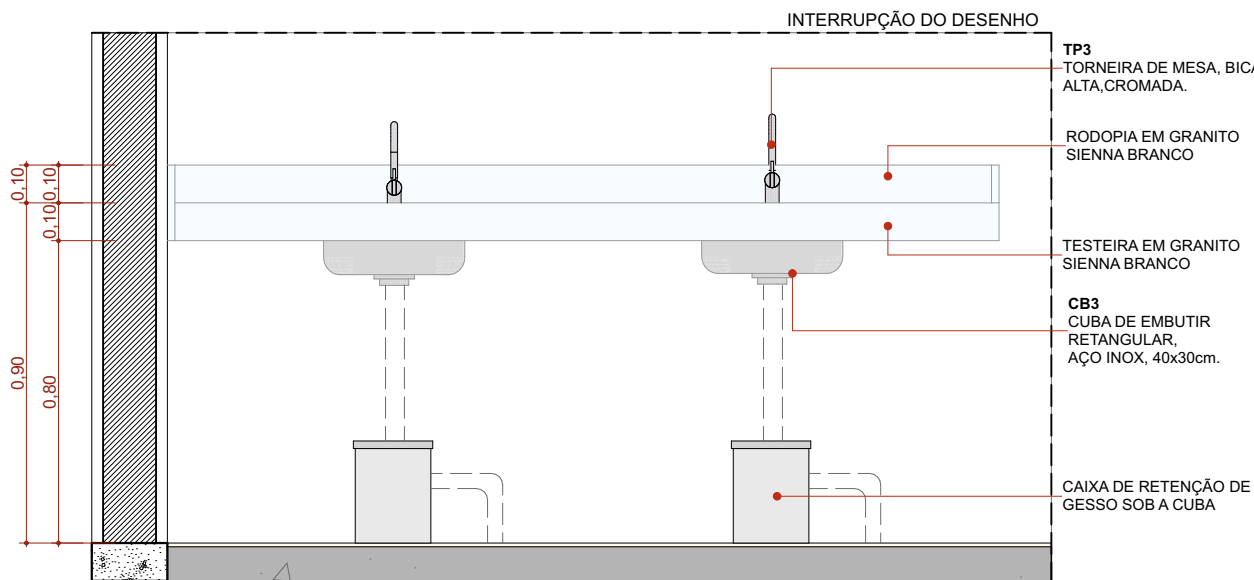

ELEVÇÃO 01 - BG09

1:20

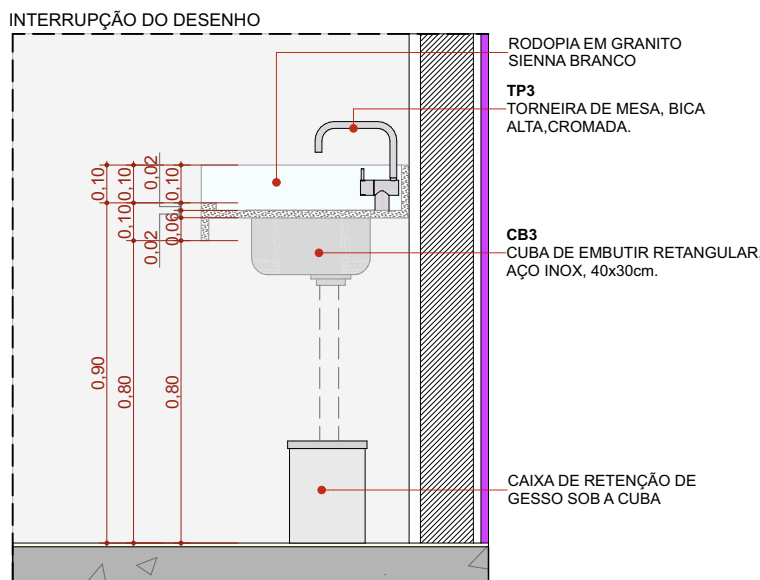

CORTE A - BG09

1:20

Quadro de louças, metais e acessórios		
Cód.	Qty.	Descrição
BA1	39	Barra de apoio, reta, fixa, em aço inox, l=70cm, com diâmetro de empunhadura de 30mm. Deverão ser instaladas nos banheiros PCD como suporte para o uso dos equipamentos.
BA2	59	Barra de apoio, reta, fixa, em aço inox, l=40cm, com diâmetro de empunhadura de 30mm. Deverão ser instaladas nos banheiros PCD como suporte para o uso dos equipamentos e nas portas.
BA3	61	Barra de apoio, reta, fixa, em aço inox, l=80cm, com diâmetro de empunhadura de 30mm. Deverão ser instaladas nos banheiros PCD como suporte para o uso dos equipamentos.
BC1	2	Banco articulado nos banheiros adaptados, com estrutura em aço inox, assento em polipropileno na cor branco, fixado na parede com sistema de travamento na vertical, dimensão 70cm x 45cm, com estrutura que suporte até 150kg.
BE1	56	Botão de emergência, item de acessibilidade para banheiros.
BS1	42	Bacia sanitária com caixa de descarga acoplada, na cor branco, inclusive assento na cor branco, contendo conjunto de fixação, anel de vedação e engate plástico.
CB1	2	Cuba para desinfecção de endorcopio. Dimensão 70x45cm profundidade de 50cm.
CB2	6	Cuba de embutir redonda em louça, cor branco, dimensão de 30cm ou equivalente. Incluso válvula de metal cromado e sifão flexível em PVC.
CB3	21	Cuba retangular, em aço inox, dimensão de 40x30cm ou equivalente. Incluso válvula de metal cromado e sifão flexível em PVC.
CB4	2	Cuba grande em aço inox, feita sobre medida.
CH	5	Chuveiro elétrico
DC1	17	Ducha higiênica com registro.
LV1	104	Lavatório com coluna suspensa em louça, cor branco. Acabamento em coluna suspensa. Incluso válvula de metal cromado e sifão flexível em PVC.
LV2	11	Lavatório de canto em louça, cor branca. Incluso válvula de metal cromado e sifão flexível em PVC.
MC	1	Mictório com válvula, na cor branco, contendo conjunto de fixação, anel de vedação.
PD1	6	Pia de despejo/Expurgo hospitalar, em aço inox, com válvula de descarga tipo hidra ou similar.
RS1	68	Ralo sifonado com tampa escamoteável, dimensões 15 x 15cm.
TM1	122	Torneira de mesa, bica baixa, acionamento de pressão, acabamento cromado.
TP1	14	Torneira de parede, para tanque e jardim, com adaptador para mangueira, acabamento e acessórios para fixação e instalação
TP2	10	Torneira de parede cirurgica, acionamento por cotovelo com alavanca longa. Acabamento cromado
TP3	23	Torneira de mesa, bica alta, acionamento por cotovelo, acabamento cromado.
TP4	3	Pistola de água ou ar, com jogo de bico em aço e inox para diferentes instrumentais médicos, com mangueira em espiral flexível e engate rápido. Adaptadores para rede de água ou ar e mangueira.
TQ1	7	Tanque em louça, com coluna, com branca. Acessórios para instalação e fixação cromados

ASSINATURAS E CARIMBOS DO ENTE - APROVAÇÃO E EXECUÇÃO	PLANTA CHAVE DE SITUAÇÃO
---	--------------------------

REVISÃO	ALTERAÇÃO	DATA
R05	REVISÃO ANVISA	14/08/2025
R04	REVISÃO ANVISA	18/03/2025
R03	COMPATIBILIZAÇÃO COM O MAGNETO	23/04/2024
R02	REVISÃO DE LAYOUT - ORIENTAÇÃO DO FNS	08/04/2024
R01	COMPATIBILIZAÇÃO COM PROJETO ESTRUTURAL	22/03/2024

TÍTULO DO PROJETO

POLÍCLINICA

PROPRIETÁRIO

MINISTÉRIO DA SAÚDE

SECRETARIA DE ATENÇÃO ESPECIALIZADA À SAÚDE

CNPJ

00.394.544/0109-03

ENDEREÇO

Secretaria de Atenção Especializaca à Saúde
Esplanada dos Ministérios Bloco G Edifício Sede - Ministério da Saúde
CEP 70. 058-900 - Brasília- DF

TÍTULO DA PRANCHA

DETALHAMENTO DE BANCADAS 03

DESCRIÇÃO DA ETAPA

PROJETO DE REFERÊNCIA DE ARQUITETURA

NOME: PRANCHA - ARQUIVO 27/34 MS_POL_PE_AQ_	REVISÃO R05	UNIDADE METROS	DATA 26/08/2025	ESCALA INDICADA
--	----------------	-------------------	--------------------	--------------------

MIRELA PILON PESSATTI
VICTÓRIA ANGELI CAPOVILLA
SIMONE ALVES PRADO MENEZES

AUTOR(A) INTELECTUAL


DIREITOS AUTORAIS RESERVADOR CONFORME LEGISLAÇÃO NACIONAL E INTERNACIONAL

FOLHA 2
59,40 x 42,00




DISCIPLINA
ARQUITETURA


RRT
14046447

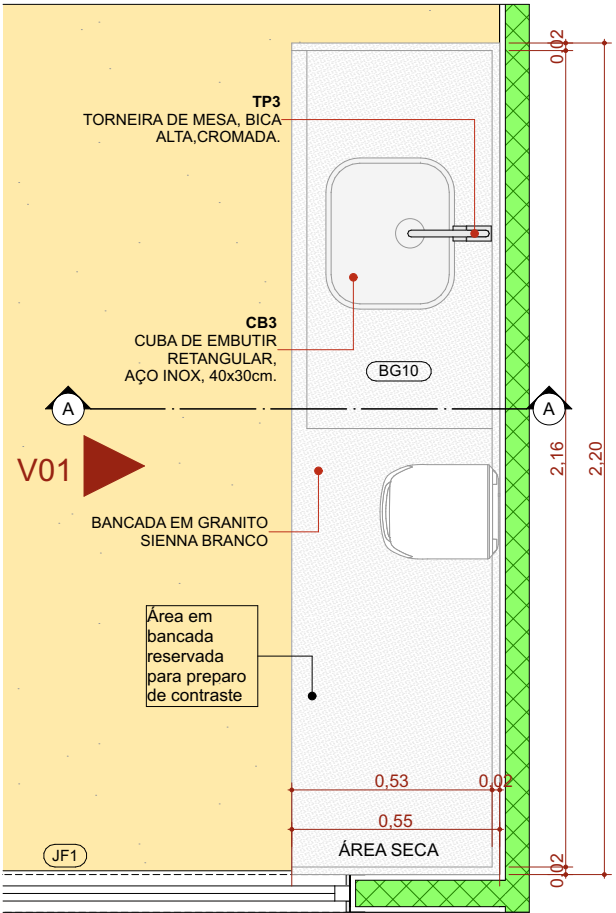


PLANTA BAIXA - BG10 1:20

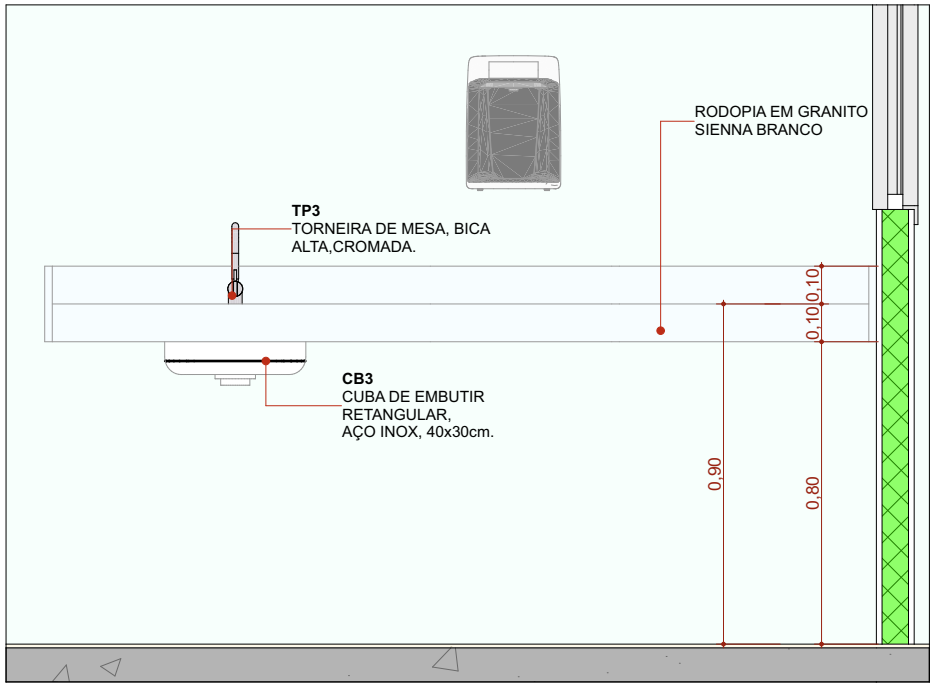


ELEVÇÃO 01 - BG10 1:20

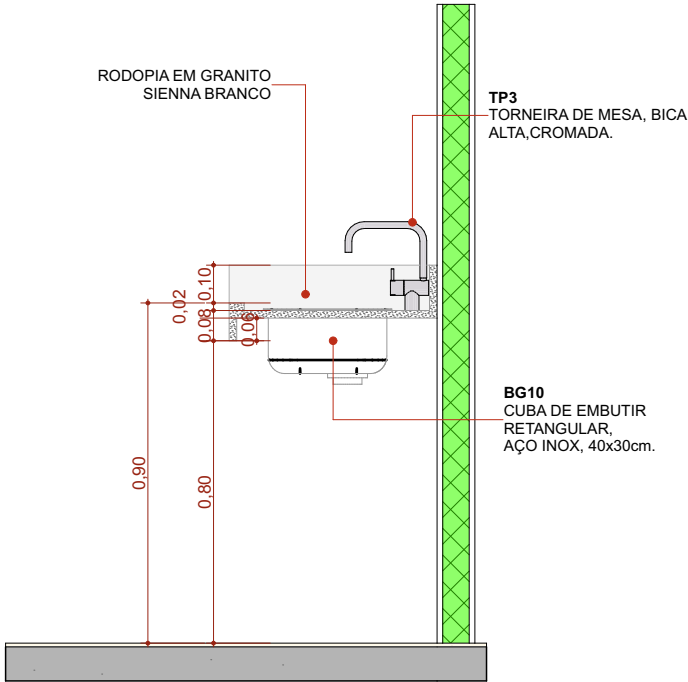


CORTE A - BG10 1:20

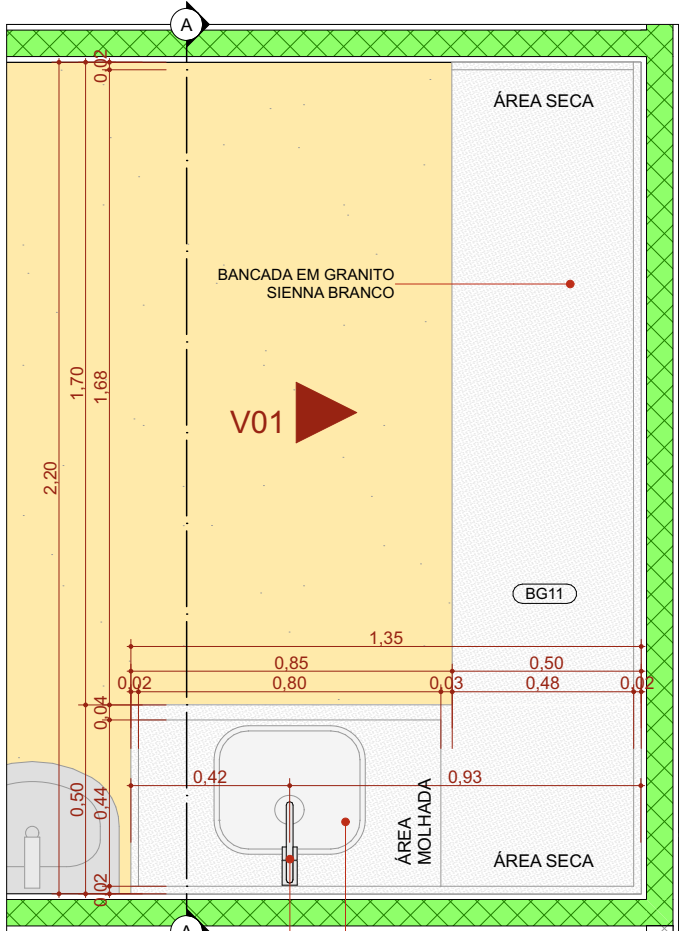

PLANTA BAIXA - BG11 1:20

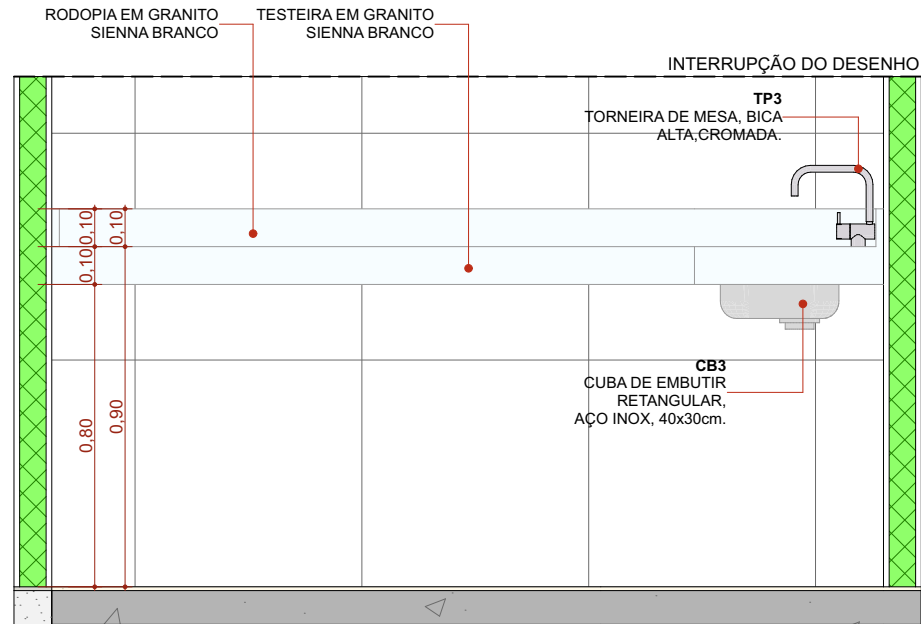

ELEVÇÃO 01 - BG11 1:20

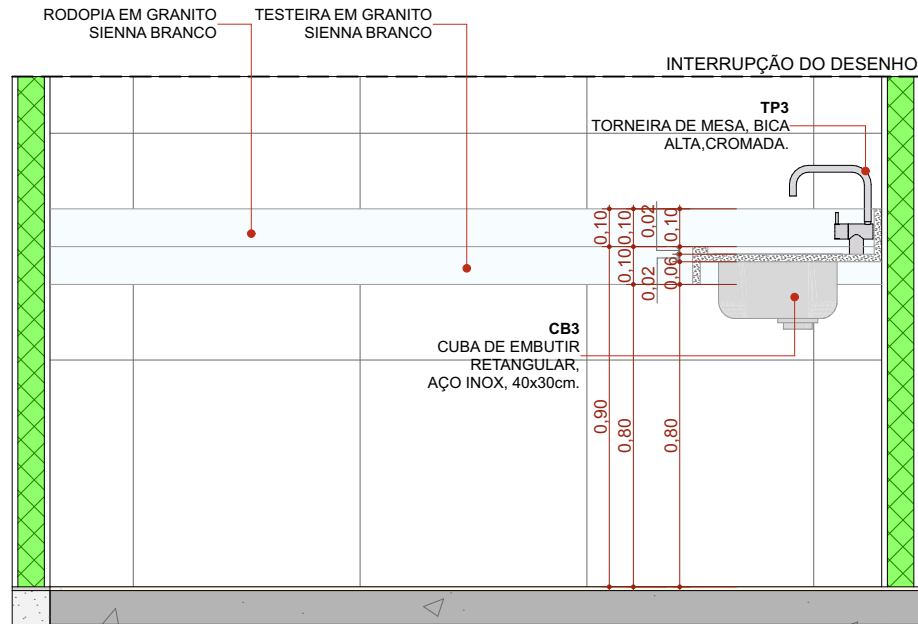

CORTE A - BG11 1:20

Quadro de louças, metais e acessórios		
Cód.	Qnt.	Descrição
BA1	39	Barra de apoio, reta, fixa, em aço inox, l=70cm, com diâmetro de empunhadura de 30mm. Deverão ser instaladas nos banheiros PCD como suporte para o uso dos equipamentos.
BA2	59	Barra de apoio, reta, fixa, em aço inox, l=40cm, com diâmetro de empunhadura de 30mm. Deverão ser instaladas nos banheiros PCD como suporte para o uso dos equipamentos e nas portas.
BA3	61	Barra de apoio, reta, fixa, em aço inox, l=80cm, com diâmetro de empunhadura de 30mm. Deverão ser instaladas nos banheiros PCD como suporte para o uso dos equipamentos.
BC1	2	Banco articulado nos banheiros adaptados, com estrutura em aço inox, assento em polipropileno na cor branco, fixado na parede com sistema de travamento na vertical, dimensão 70cm x 45cm, com estrutura que suporte até 150kg.
BE1	56	Botão de emergência, item de acessibilidade para banheiros.
BS1	42	Bacia sanitária com caixa de descarga acoplada, na cor branco, inclusive assento na cor branco, contendo conjunto de fixação, anel de vedação e engate plástico.
CB1	2	Cuba para desinfecção de endorcopio. Dimensão 70x45cm profundidade de 50cm.
CB2	6	Cuba de embutir redonda em louça, cor branco, dimensão de 30cm ou equivalente. Incluso válvula de metal cromado e sifão flexível em PVC.
CB3	21	Cuba retangular, em aço inox, dimensão de 40x30cm ou equivalente.Incluso válvula de metal cromado e sifão flexível em PVC.
CB4	2	Cuba grande em aço inox, feita sobre medida.
CH	5	Chuveiro elétrico
DC1	17	Ducha higiênica com registro.
LV1	104	Lavatório com coluna suspensa em louça, cor branco. Acabamento em coluna suspensa. Incluso válvula de metal cromado e sifão flexível em PVC.
LV2	11	Lavatório de canto em louça, cor branca. Incluso válvula de metal cromado e sifão flexível em PVC.
MC	1	Mictório com válvula, na cor branco, contendo conjunto de fixação, anel de vedação.
PD1	6	Pia de despejo/Expurgo hospitalar, em aço inox, com válvula de descarga tipo hidra ou similar.
RS1	68	Ralo sifonado com tampa escamoteável, dimensões 15 x 15cm.
TM1	122	Torneira de mesa, bica baixa, acionamento de pressão, acabamento cromado.
TP1	14	Torneira de parede, para tanque e jardim, com adaptador para mangueira, acabamento e acessórios para fixação e instalação
TP2	10	Torneira de parede cirurgica, acionamento por cotovelo com alavanca longa. Acabamento cromado
TP3	23	Torneira de mesa, bica alta, acionamento por cotovelo, acabamento cromado.
TP4	3	Pistola de água ou ar, com jogo de bico em aço e inox para diferentes instrumentais médicos, com mangueira em espiral flexível e engate rápido. Adaptadores para rede de água ou ar e mangueira.
TQ1	7	Tanque em louça, com coluna, com branca. Acessórios para instalação e fixação cromados

ASSINATURAS E CARIMBOS DO ENTE - APROVAÇÃO E EXECUÇÃO	PLANTA CHAVE DE SITUAÇÃO

REVISÃO	ALTERAÇÃO	DATA
R05	REVISÃO ANVISA	14/08/2025
R04	REVISÃO ANVISA	18/03/2025
R03	COMPATIBILIZAÇÃO COM O MAGNETO	23/04/2024
R02	REVISÃO DE LAYOUT - ORIENTAÇÃO DO FNS	08/04/2024
R01	COMPATIBILIZAÇÃO COM PROJETO ESTRUTURAL	22/03/2024

TÍTULO DO PROJETO

POLÍCLINICA

PROPRIETÁRIO

MINISTÉRIO DA SAÚDE

SECRETARIA DE ATENÇÃO ESPECIALIZADA À SAÚDE

CNPJ

00.394.544/0109-03

ENDEREÇO

Secretaria de Atenção Especializaca à Saúde
Esplanada dos Ministérios Bloco G Edifício Sede - Ministério da Saúde
CEP 70. 058-900 - Brasília- DF

TÍTULO DA PRANCHA

DETALHAMENTO DE BANCADAS 04

DESCRIÇÃO DA ETAPA

PROJETO DE REFERÊNCIA DE ARQUITETURA

NOME: PRANCHA - ARQUIVO 28/34 MS_POL_PE_AQ_	REVISÃO R05	UNIDADE METROS	DATA 26/08/2025	ESCALA INDICADA
--	----------------	-------------------	--------------------	--------------------

MIRELA PILON PESSATTI
VICTÓRIA ANGELI CAPOVILLA
SIMONE ALVES PRADO MENEZES

AUTOR(A) INTELECTUAL

DIREITOS AUTORAIS RESERVADOR CONFORME LEGISLAÇÃO NACIONAL E INTERNACIONAL


A 25669-2
A 247156-6
A 36015-5

REGISTRO

FOLHA 2
59,40 x 42,00




DISCIPLINA
ARQUITETURA
RRT
14046447

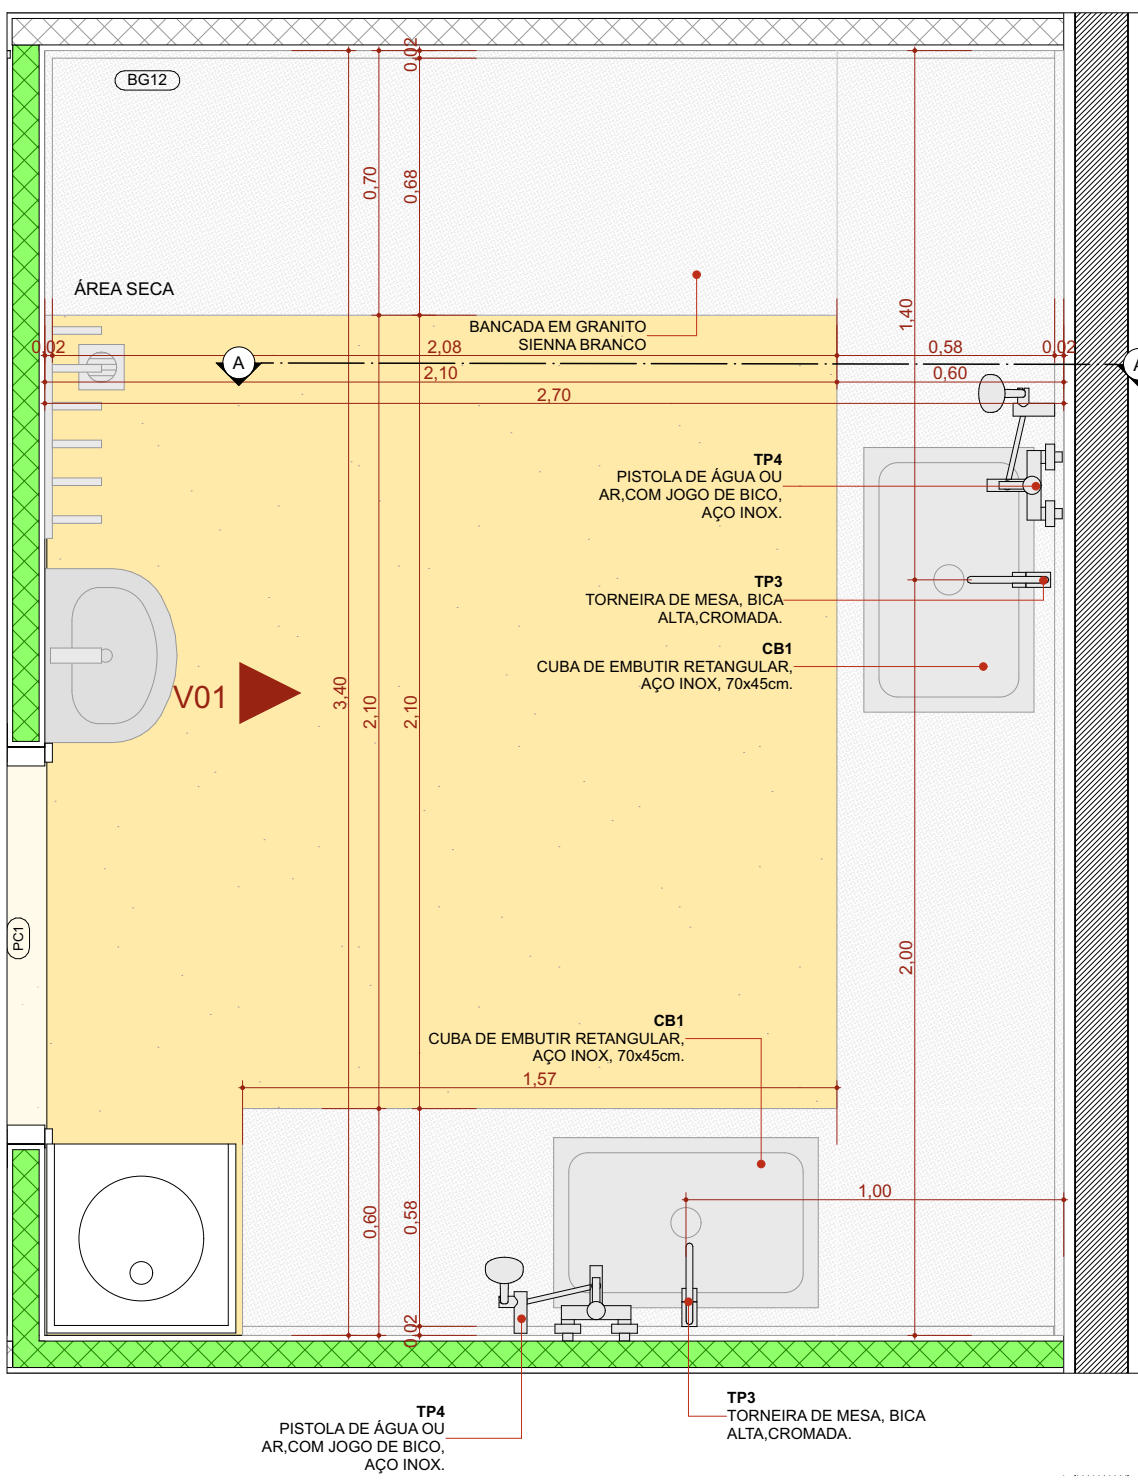


PLANTA BAIXA - BG12

1:20

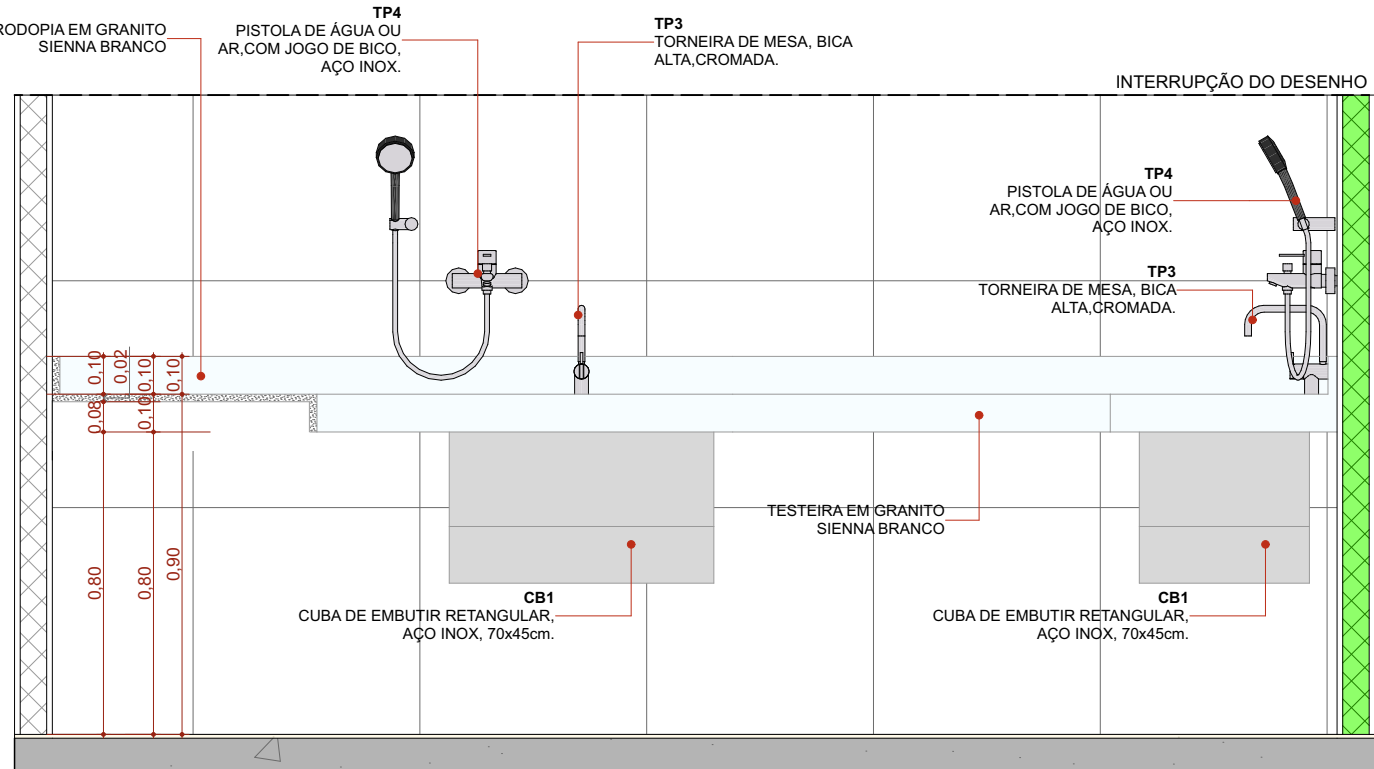


ELEVÇÃO 01 - BG12

1:20

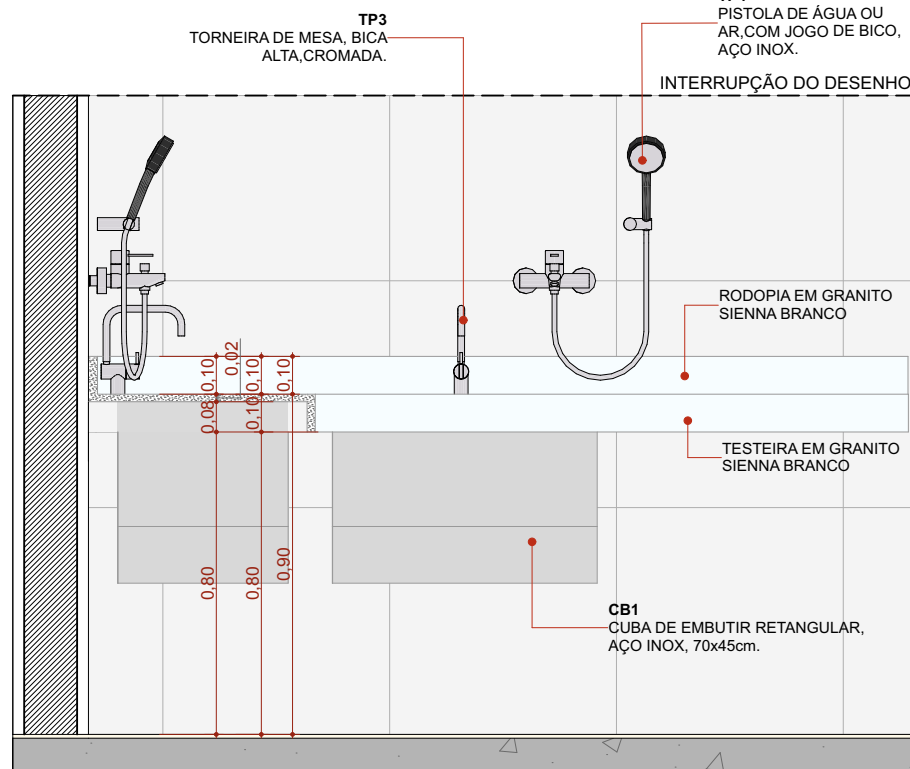


CORTE A - BG12

1:20

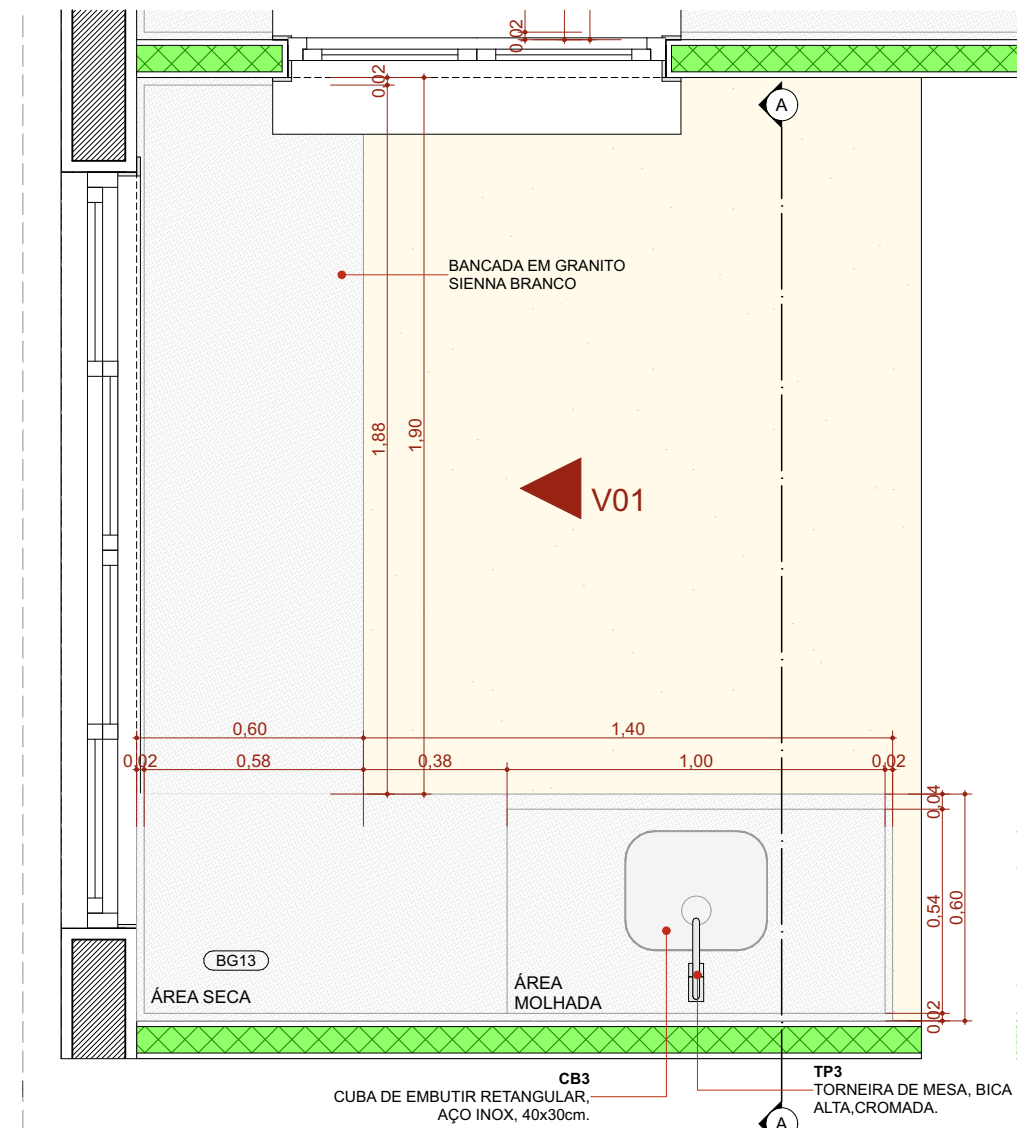


PLANTA BAIXA - BG13

1:20

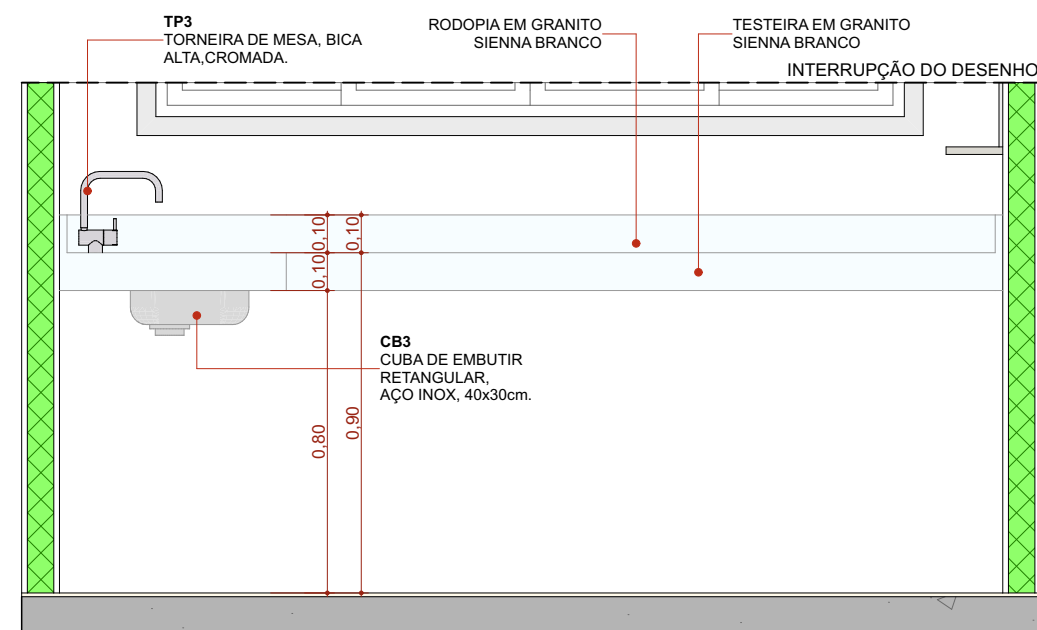


ELEVÇÃO 01 - BG13

1:20

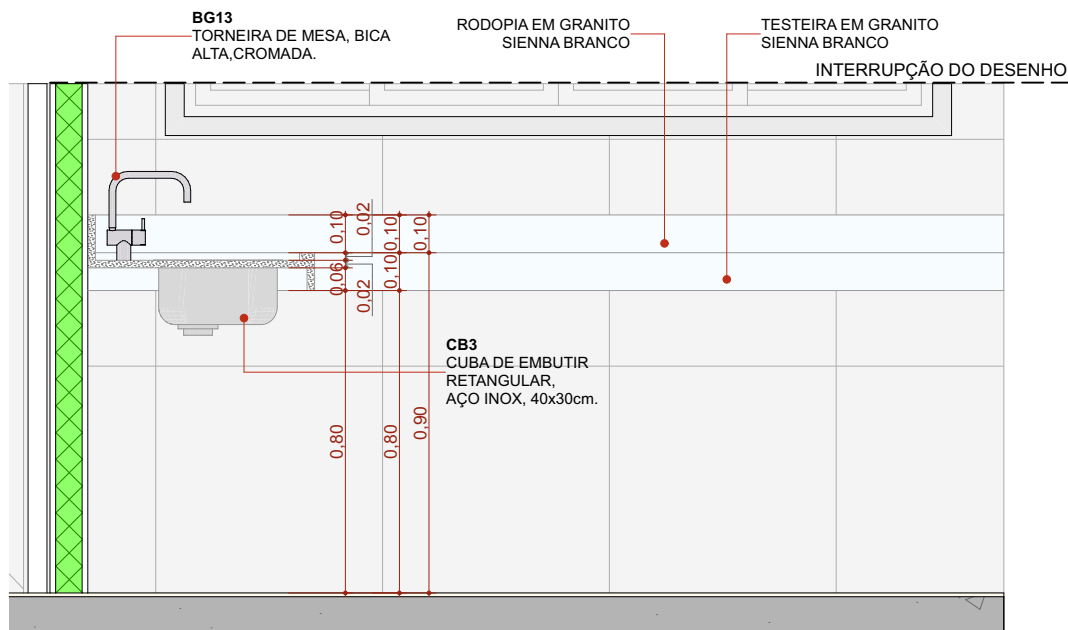


CORTE A - BG13

1:20

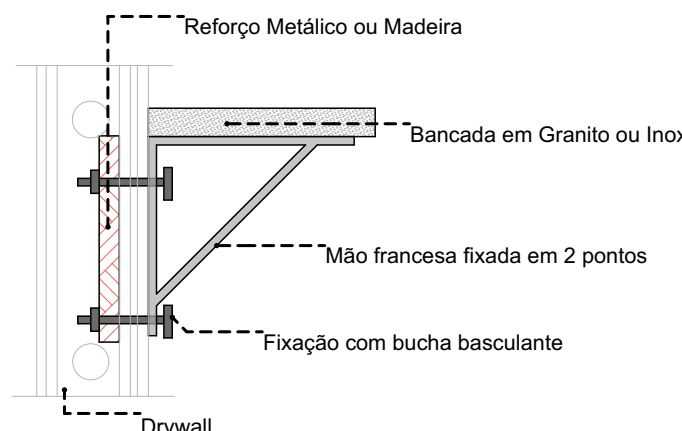


DETALHE 01: REFORÇO EM DRYWALL

Escala: 1:20

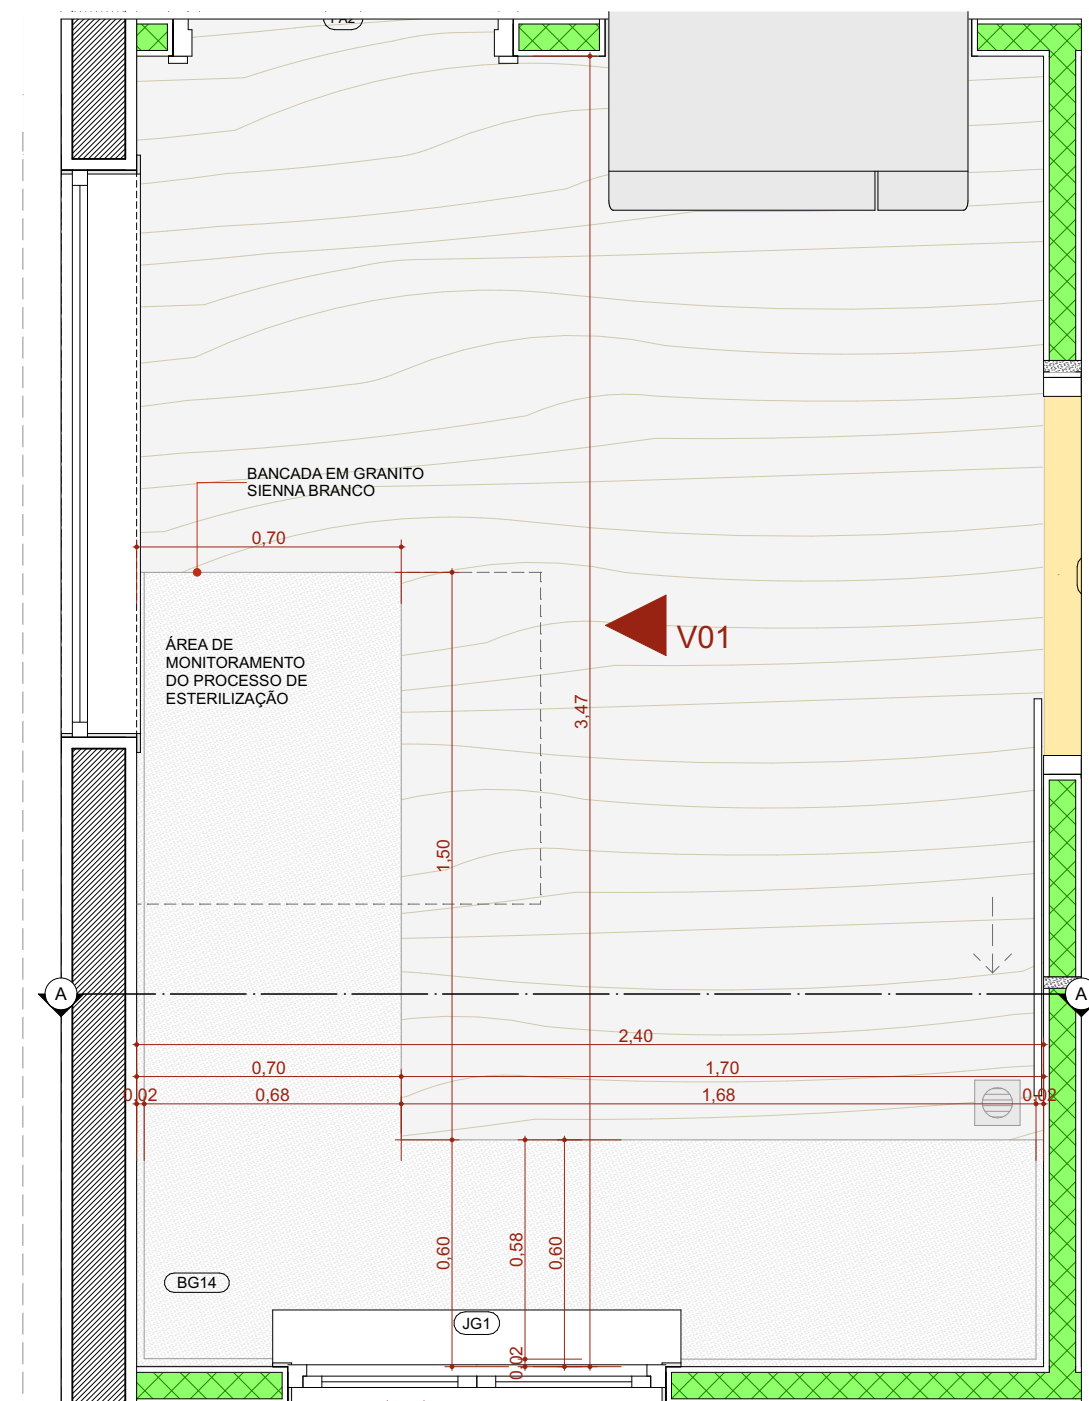


PLANTA BAIXA - BG14

1:20

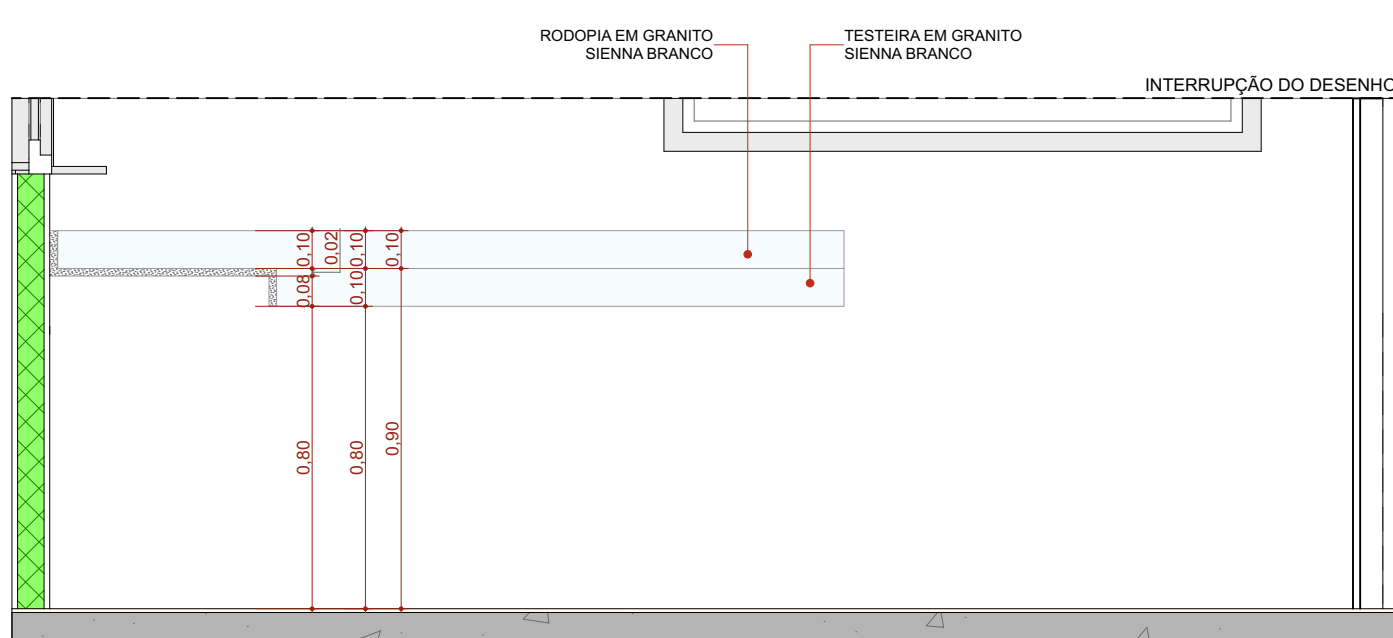


ELEVÇÃO 01 - BG14

1:20

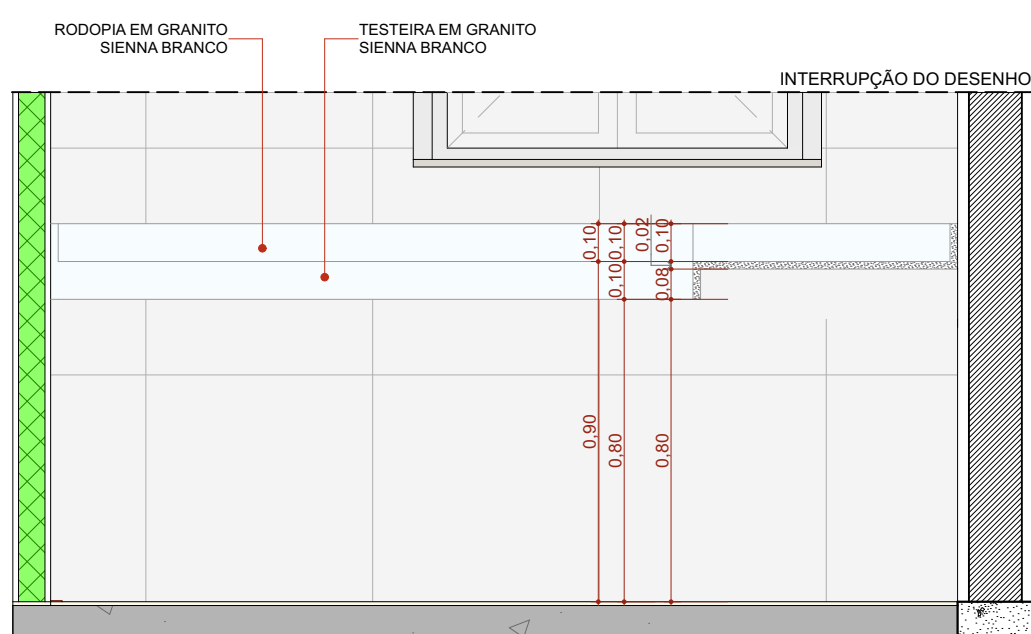


CORTE A - BG14

1:20

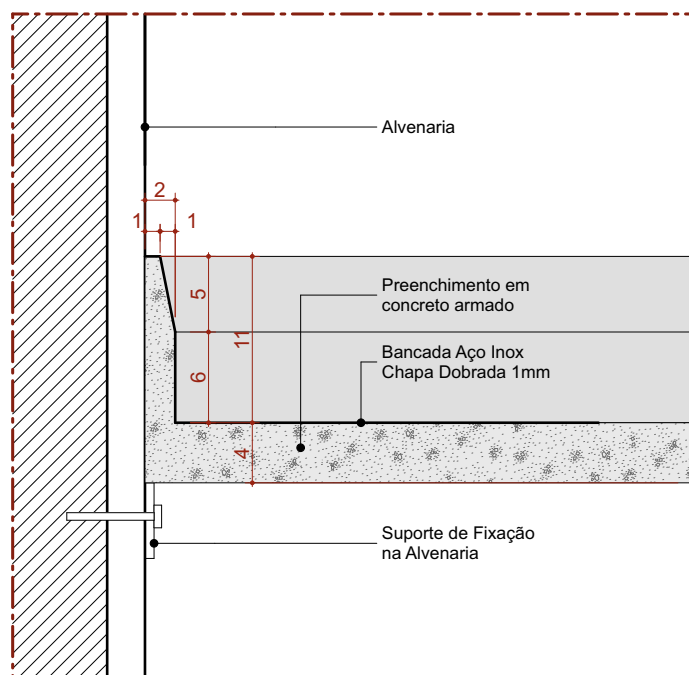


Det. B.1.a
Bancada de Inox
Detalhe Frontão - Área Molhada

Escala 1:5

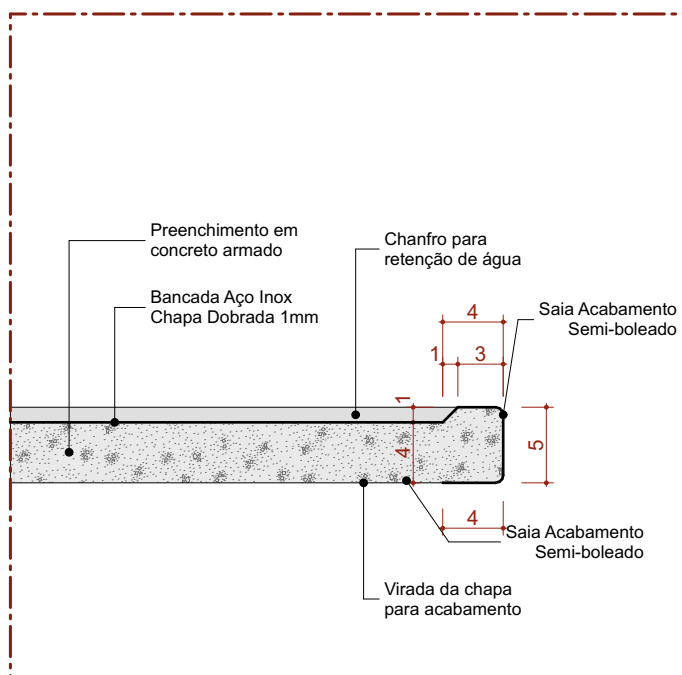


Det. B.1.b
Bancada de Inox
Detalhe Sala - Área Molhada

Escala 1:5

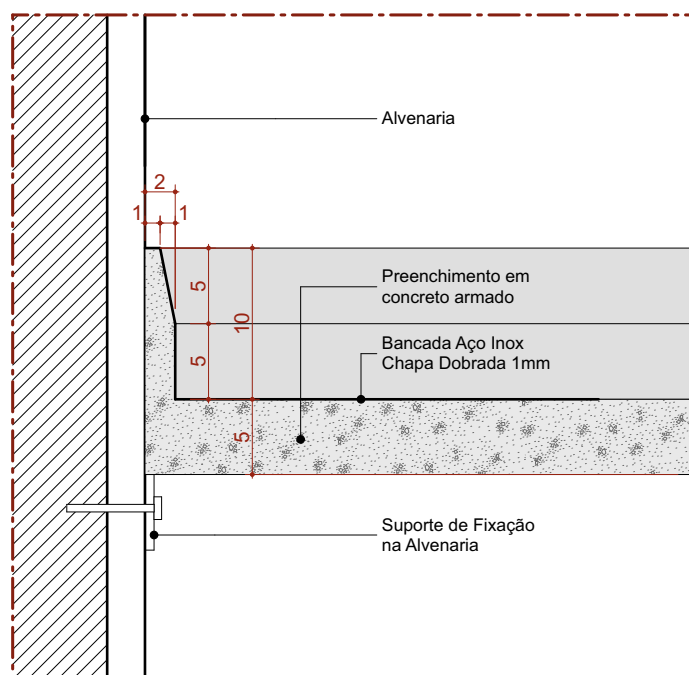

Det. B.1.c
Bancada de Inox
Detalhe Frontão - Área Seca

Escala 1:5

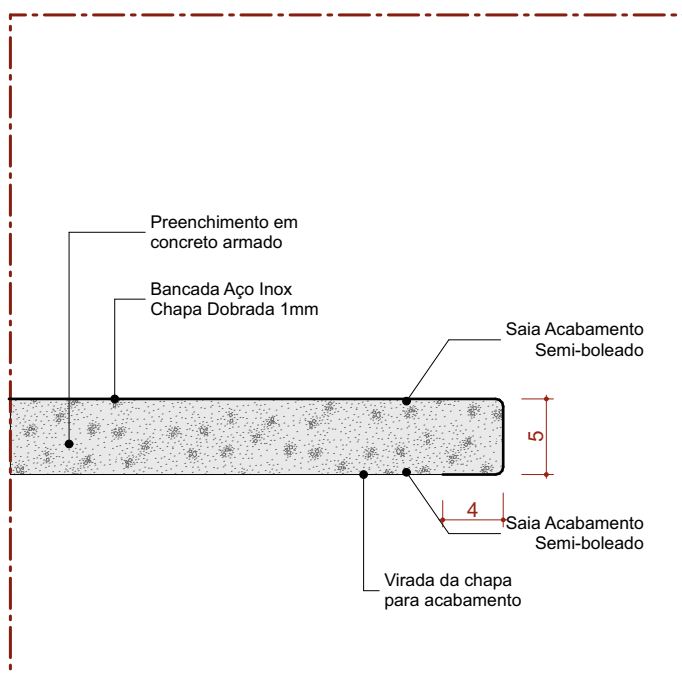

Det. B.1.d
Bancada de Inox
Detalhe Sala - Área Seca

Escala 1:5


Quadro de louças, metais e acessórios		
Cód.	Qnt.	Descrição
BA1	39	Barra de apoio, reta, fixa, em aço inox, l=70cm, com diâmetro de empunhadura de 30mm. Deverão ser instaladas nos banheiros PCD como suporte para o uso dos equipamentos.
BA2	59	Barra de apoio, reta, fixa, em aço inox, l=40cm, com diâmetro de empunhadura de 30mm. Deverão ser instaladas nos banheiros PCD como suporte para o uso dos equipamentos e nas portas.
BA3	61	Barra de apoio, reta, fixa, em aço inox, l=80cm, com diâmetro de empunhadura de 30mm. Deverão ser instaladas nos banheiros PCD como suporte para o uso dos equipamentos.
BC1	2	Banco articulado nos banheiros adaptados, com estrutura em aço inox, assento em polipropileno na cor branco, fixado na parede com sistema de travamento na vertical, dimensão 70cm x 45cm, com estrutura que suporte até 150kg.
BE1	56	Botão de emergência, item de acessibilidade para banheiros.
BS1	42	Bacia sanitária com caixa de descarga acoplada, na cor branco, inclusive assento na cor branco, contendo conjunto de fixação, anel de vedação e engate plástico.
CB1	2	Cuba para desinfecção de endoscópio. Dimensão 70x45cm profundidade de 50cm.
CB2	6	Cuba de embutir redonda em louça, cor branco, dimensão de 30cm ou equivalente. Incluso válvula de metal cromado e sifão flexível em PVC.
CB3	21	Cuba retangular, em aço inox, dimensão de 40x30cm ou equivalente. Incluso válvula de metal cromado e sifão flexível em PVC.
CB4	2	Cuba grande em aço inox, feita sobre medida.
CH	5	Chuveiro elétrico
DC1	17	Ducha higiênica com registro.
LV1	104	Lavatório com coluna suspensa em louça, cor branco. Acabamento em coluna suspensa. Incluso válvula de metal cromado e sifão flexível em PVC.
LV2	11	Lavatório de canto em louça, cor branca. Incluso válvula de metal cromado e sifão flexível em PVC.
MC	1	Mictório com válvula, na cor branco, contendo conjunto de fixação, anel de vedação.
PD1	6	Pia de despejo/Expurgo hospitalar, em aço inox, com válvula de descarga tipo hidra ou similar.
RS1	68	Ralo sifonado com tampa escamoteável, dimensões 15 x 15cm.
TM1	122	Torneira de mesa, bica baixa, acionamento de pressão, acabamento cromado.
TP1	14	Torneira de parede, para tanque e jardim, com adaptador para mangueira, acabamento e acessórios para fixação e instalação
TP2	10	Torneira de parede cirurgica, acionamento por cotovelo com alavanca longa. Acabamento cromado
TP3	23	Torneira de mesa, bica alta, acionamento por cotovelo, acabamento cromado.
TP4	3	Pistola de água ou ar, com jogo de bico em aço e inox para diferentes instrumentais médicos, com mangueira em espiral flexível e engate rápido. Adaptadores para rede de água ou ar e mangueira.
TQ1	7	Tanque em louça, com coluna, com branca. Acessórios para instalação e fixação cromados

ASSINATURAS E CARIMBOS DO ENTE - APROVAÇÃO E EXECUÇÃO	PLANTA CHAVE DE SITUAÇÃO
---	--------------------------


REVISÃO	ALTERAÇÃO	DATA
R05	REVISÃO ANVISA	14/08/2025
R04	REVISÃO ANVISA	18/03/2025
R03	COMPATIBILIZAÇÃO COM O MAGNETO	23/04/2024
R02	REVISÃO DE LAYOUT - ORIENTAÇÃO DO FNS	08/04/2024
R01	COMPATIBILIZAÇÃO COM PROJETO ESTRUTURAL	22/03/2024

TÍTULO DO PROJETO		
POLÍCLINICA		
PROPRIETÁRIO		DISCIPLINA ARQUITETURA
MINISTÉRIO DA SAÚDE		
SECRETARIA DE ATENÇÃO ESPECIALIZADA À SAÚDE		RRT 14046447
CNPJ 00.394.544/0109-03		
ENDEREÇO		TÍTULO DA PRANCHA
Secretaria de Atenção Especializaca à Saúde Esplanada dos Ministérios Bloco G Edifício Sede - Ministério da Saúde CEP 70. 058-900 - Brasília- DF		


DESCRIÇÃO DA ETAPA							
PROJETO DE REFERÊNCIA DE ARQUITETURA							
NOME PRANCHA - ARQUIVO 29/34 MS_POL_PE_AQ_		REVISÃO R05	UNIDADE METROS	DATA 26/08/2025	ESCALA INDICADA		
MIRELA PILON PESSATTI VICTORIA ANGELI CAPOVILLA SIMONE ALVES PRADO MENEZES			A 25669-2 A 247155-6 A 36015-5		REGISTRO		
AUTOR(A) INTELCTUAL			DIREITOS AUTORAIS RESERVADOR CONFORME LEGISLAÇÃO NACIONAL E INTERNACIONAL			FOLHA A1 84,10 x 59,40	

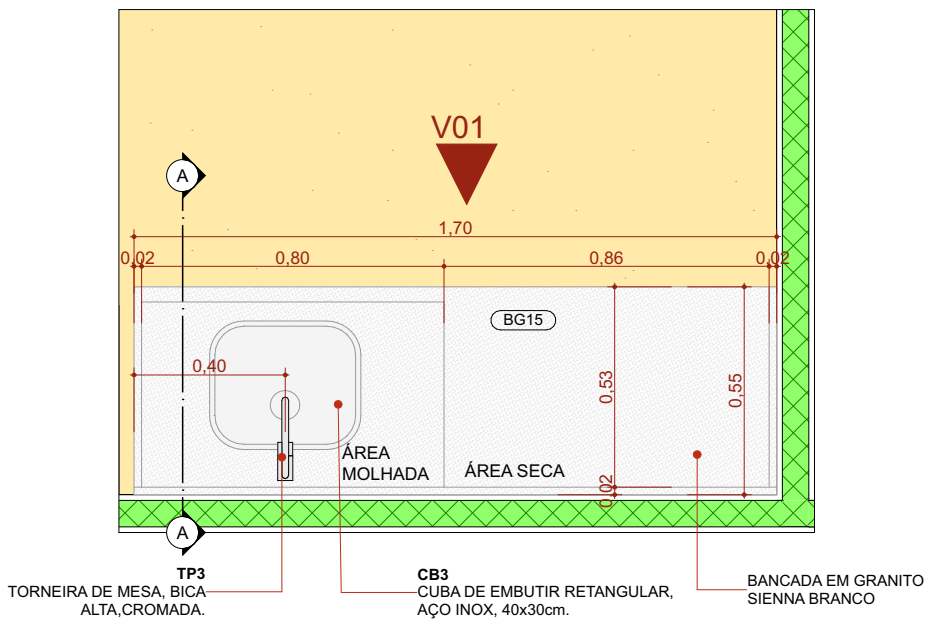


PLANTA BAIXA - BG15 1:20

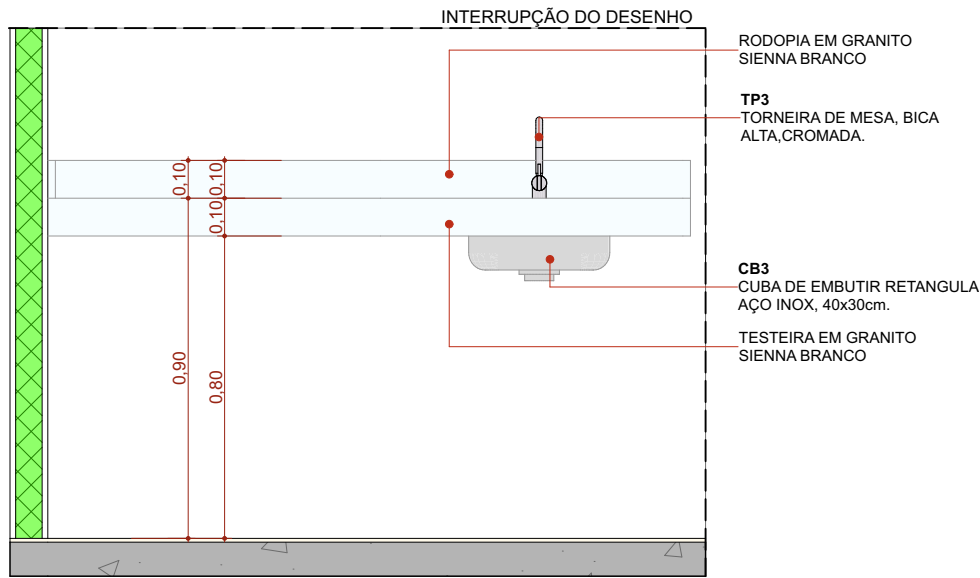


ELEVÇÃO 01 - BG15 1:20

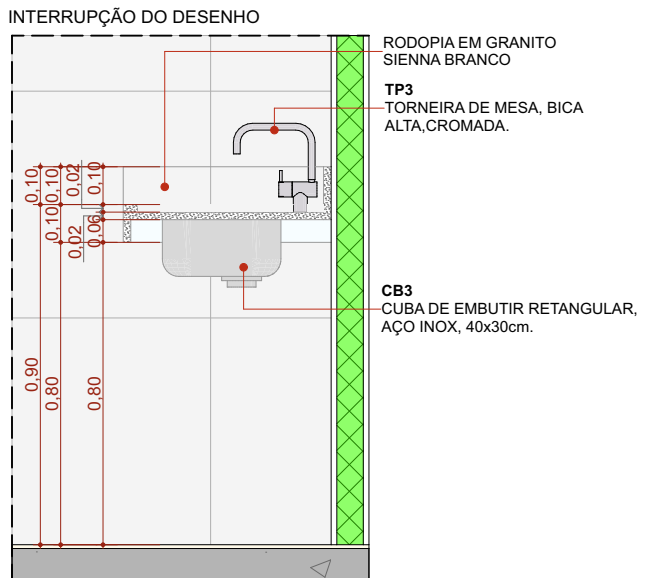


CORTE A - BG15 1:20

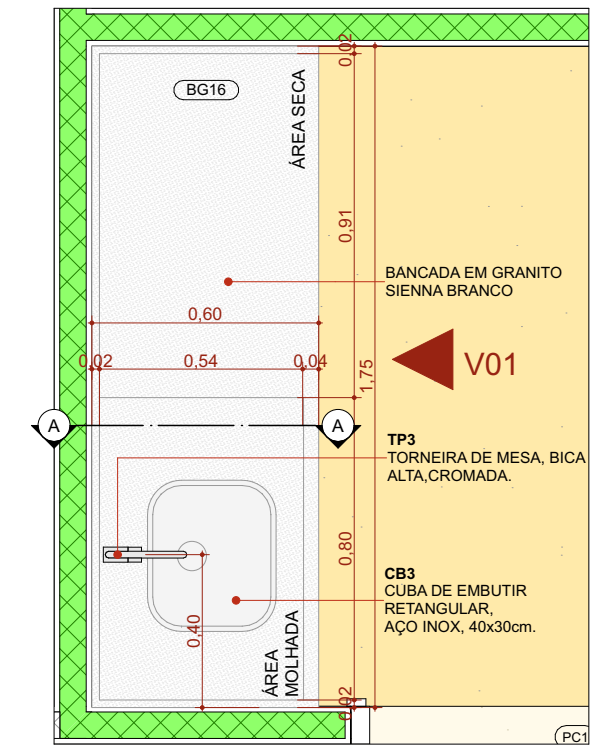


PLANTA BAIXA - BG16 1:20

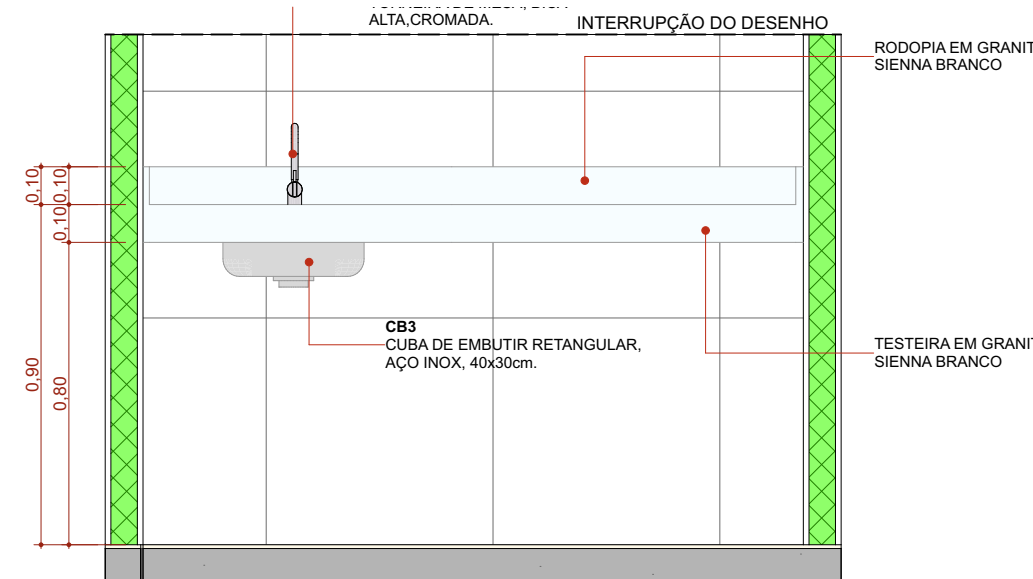


ELEVÇÃO 01 - BG16 1:20

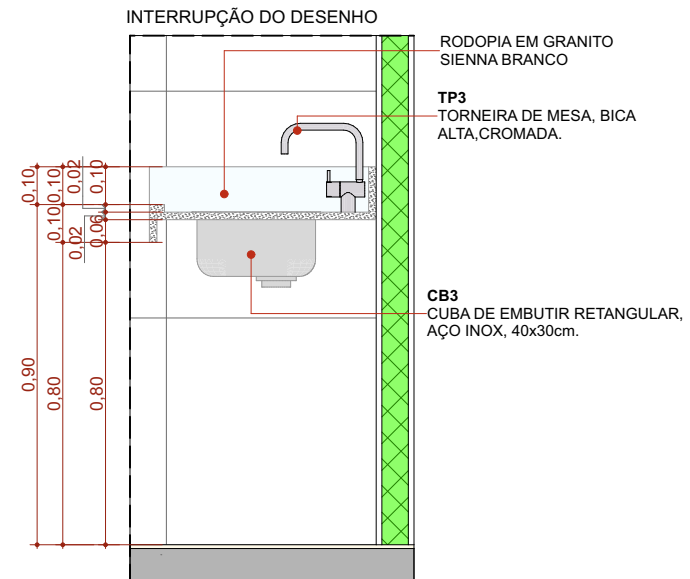


CORTE A - BG16 1:20

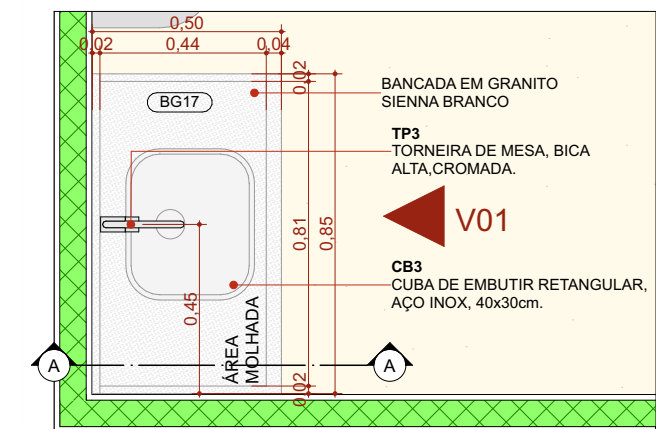


PLANTA BAIXA - BG17 1:20

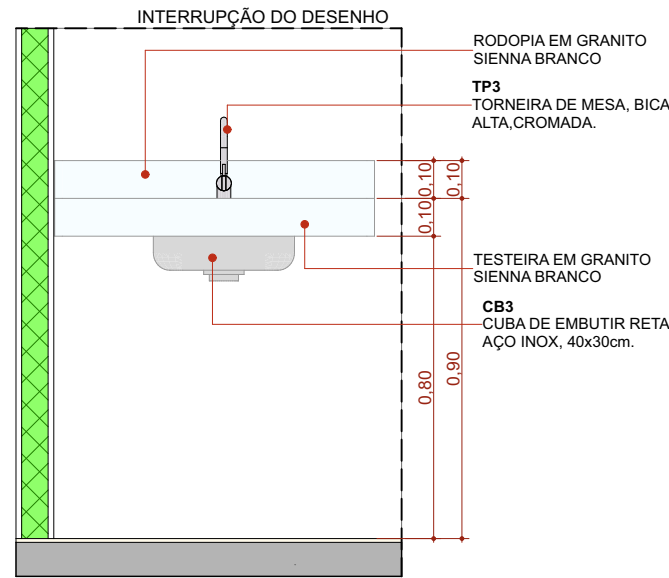


ELEVÇÃO 01 - BG17 1:20

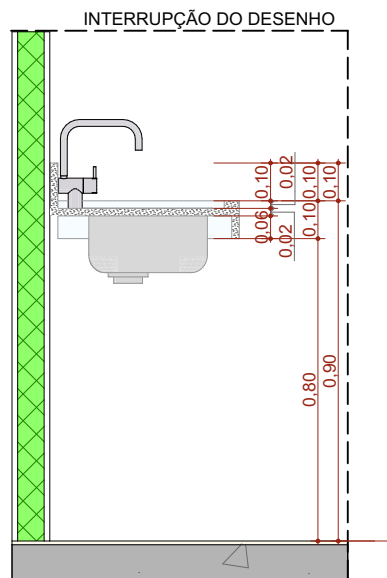


CORTE A - BG17 1:20

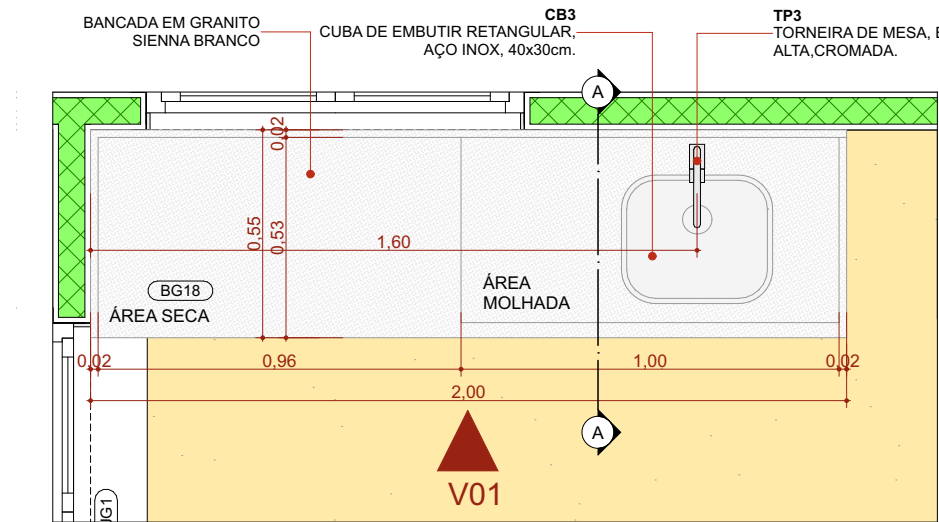

PLANTA BAIXA - BG18 1:20

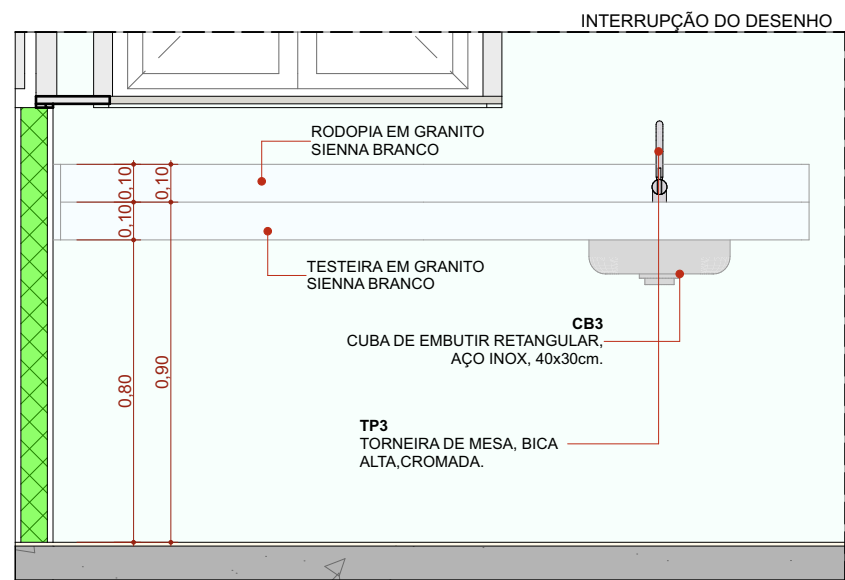

ELEVÇÃO 01 - BG18 1:20

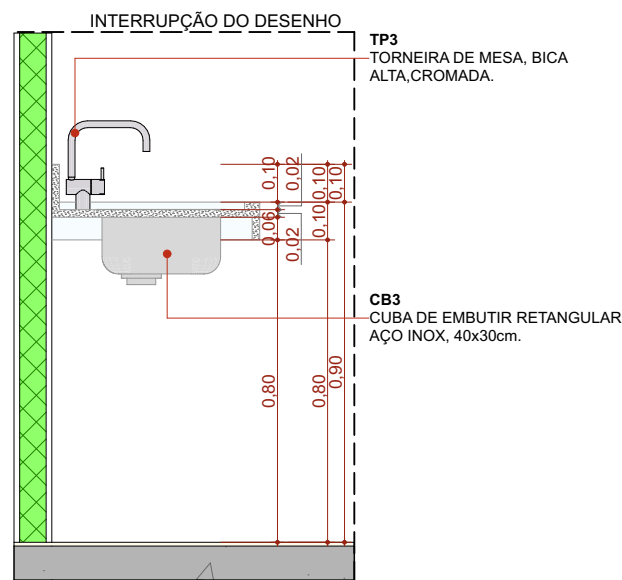

CORTE A - BG18 1:20

Quadro de louças, metais e acessórios		
Cód.	Qty.	Descrição
BA1	39	Barra de apoio, reta, fixa, em aço inox, l=70cm, com diâmetro de empunhadura de 30mm. Deverão ser instaladas nos banheiros PCD como suporte para o uso dos equipamentos.
BA2	59	Barra de apoio, reta, fixa, em aço inox, l=40cm, com diâmetro de empunhadura de 30mm. Deverão ser instaladas nos banheiros PCD como suporte para o uso dos equipamentos e nas portas.
BA3	61	Barra de apoio, reta, fixa, em aço inox, l=80cm, com diâmetro de empunhadura de 30mm. Deverão ser instaladas nos banheiros PCD como suporte para o uso dos equipamentos.
BC1	2	Banco articulado nos banheiros adaptados, com estrutura em aço inox, assento em polipropileno na cor branco, fixado na parede com sistema de travamento na vertical, dimensão 70cm x 45cm, com estrutura que suporte até 150kg.
BE1	56	Botão de emergência, item de acessibilidade para banheiros.
BS1	42	Bacia sanitária com caixa de descarga acoplada, na cor branco, inclusive assento na cor branco, contendo conjunto de fixação, anel de vedação e engate plástico.
CB1	2	Cuba para desinfecção de endoscópio. Dimensão 70x45cm profundidade de 50cm.
CB2	6	Cuba de embutir redonda em louça, cor branco, dimensão de 30cm ou equivalente. Incluso válvula de metal cromado e sifão flexível em PVC.
CB3	21	Cuba retangular, em aço inox, dimensão de 40x30cm ou equivalente. Incluso válvula de metal cromado e sifão flexível em PVC.
CB4	2	Cuba grande em aço inox, feita sobre medida.
CH	5	Chuveiro elétrico
DC1	17	Ducha higiênica com registro.
LV1	104	Lavatório com coluna suspensa em louça, cor branco. Acabamento em coluna suspensa. Incluso válvula de metal cromado e sifão flexível em PVC.
LV2	11	Lavatório de canto em louça, cor branca. Incluso válvula de metal cromado e sifão flexível em PVC.
MC	1	Mictório com válvula, na cor branco, contendo conjunto de fixação, anel de vedação.
PD1	6	Pia de despejo/Expurgo hospitalar, em aço inox, com válvula de descarga tipo hidra ou similar.
RS1	68	Ralo sifonado com tampa escamoteável, dimensões 15 x 15cm.
TM1	122	Torneira de mesa, bica baixa, acionamento de pressão, acabamento cromado.
TP1	14	Torneira de parede, para tanque e jardim, com adaptador para mangueira, acabamento e acessórios para fixação e instalação
TP2	10	Torneira de parede cirurgica, acionamento por cotovelo com alavanca longa. Acabamento cromado
TP3	23	Torneira de mesa, bica alta, acionamento por cotovelo, acabamento cromado.
TP4	3	Pistola de água ou ar, com jogo de bico em aço e inox para diferentes instrumentais médicos, com mangueira em espiral flexível e engate rápido. Adaptadores para rede de água ou ar e mangueira.
TQ1	7	Tanque em louça, com coluna, com branca. Acessórios para instalação e fixação cromados

ASSINATURAS E CARIMBOS DO ENTE - APROVAÇÃO E EXECUÇÃO	PLANTA CHAVE DE SITUAÇÃO
---	--------------------------

REVISÃO	ALTERAÇÃO	DATA
R05	REVISÃO ANVISA	14/08/2025
R04	REVISÃO ANVISA	18/03/2025
R03	COMPATIBILIZAÇÃO COM O MAGNETO	23/04/2024
R02	REVISÃO DE LAYOUT - ORIENTAÇÃO DO FNS	08/04/2024
R01	COMPATIBILIZAÇÃO COM PROJETO ESTRUTURAL	22/03/2024

TÍTULO DO PROJETO

POLÍCLINICA

PROPRIETÁRIO

MINISTÉRIO DA SAÚDE

SECRETARIA DE ATENÇÃO ESPECIALIZADA À SAÚDE

CNPJ

00.394.544/0109-03

ENDEREÇO

Secretaria de Atenção Especializaca à Saúde
Esplanada dos Ministérios Bloco G Edifício Sede - Ministério da Saúde
CEP 70. 058-900 - Brasília- DF

TÍTULO DA PRANCHA

DETALHAMENTO DE BANCADAS 06

DESCRIÇÃO DA ETAPA

PROJETO DE REFERÊNCIA DE ARQUITETURA

NOME: PRANCHA - ARQUIVO	REVISÃO	UNIDADE	DATA	ESCALA
30/34 MS_POL_PE_AQ_	R05	METROS	26/08/2025	INDICADA

MIRELA PILON PESSATTI
VICTÓRIA ANGELI CAPOVILLA
SIMONE ALVES PRADO MENEZES


AUTOR(A) INTELECTUAL

DIREITOS AUTORAIS RESERVADOR CONFORME LEGISLAÇÃO NACIONAL E INTERNACIONAL


A 25669-2
A 247156-6
A 36015-5

REGISTRO


FOLHA 2
59,40 x 42,00

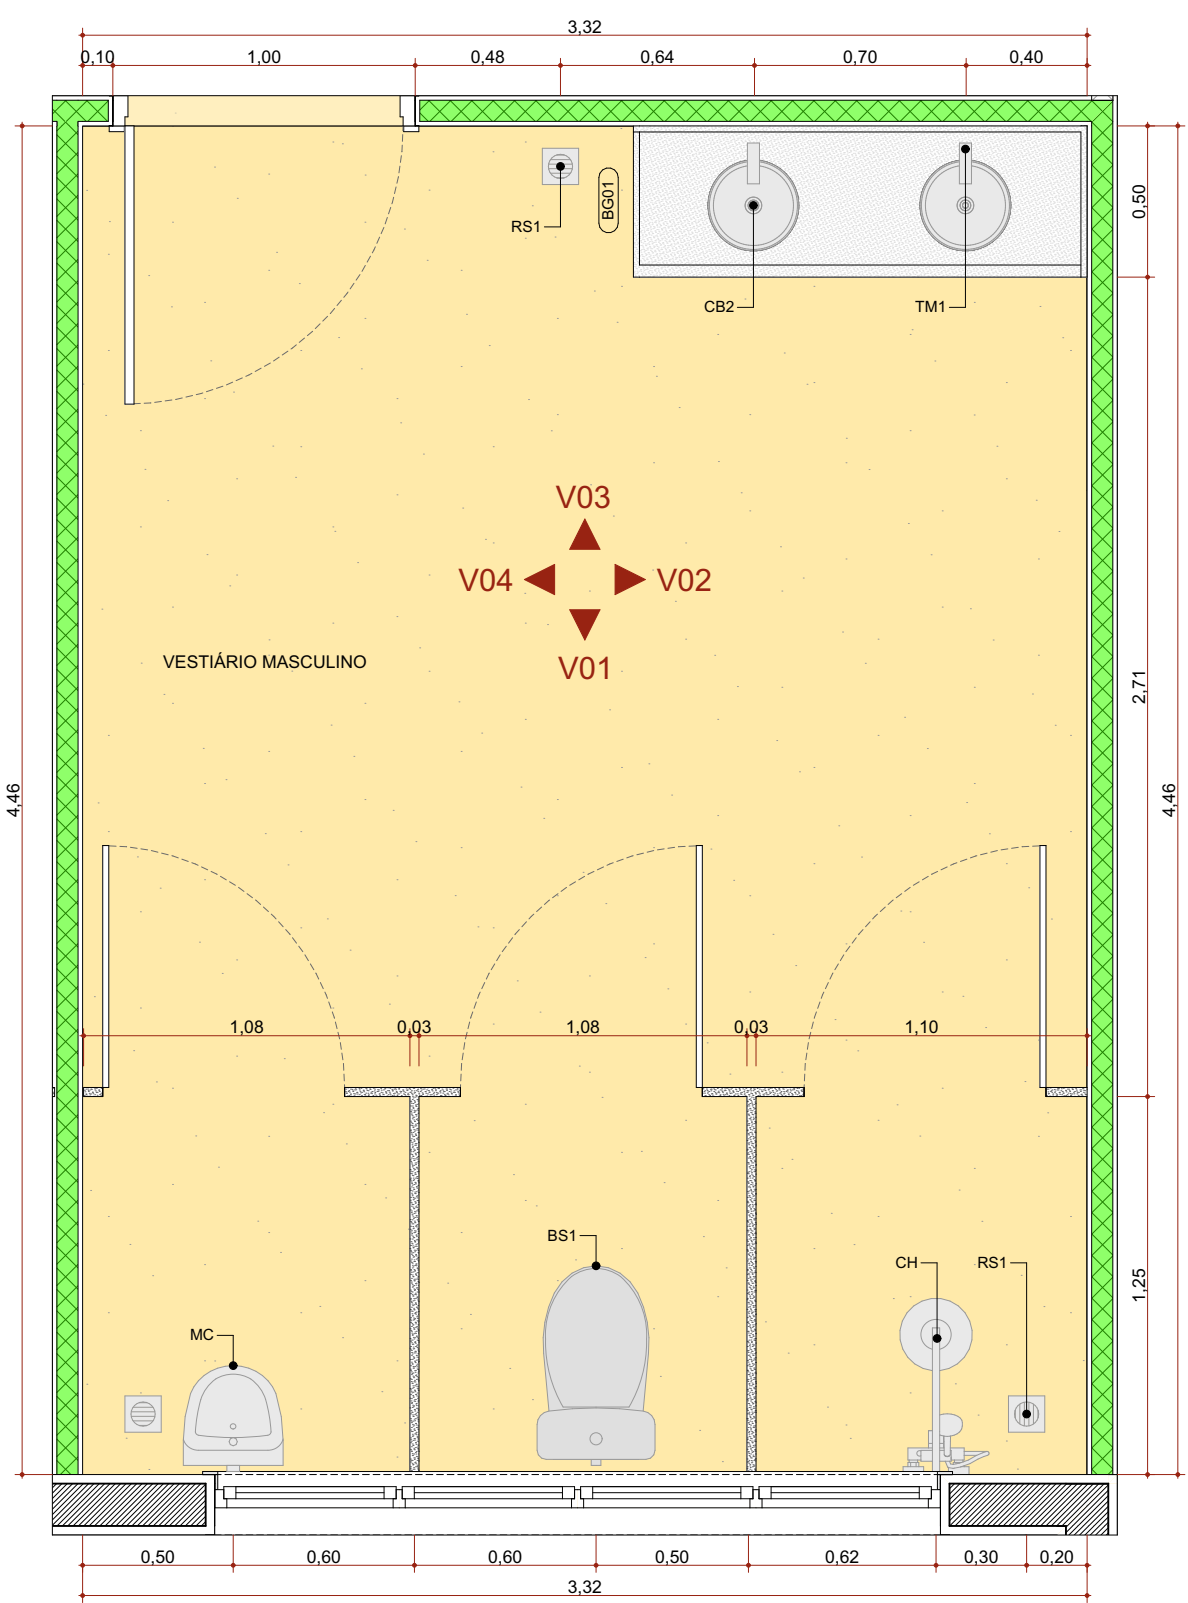


PLANTA BAIXA - VESTIÁRIO MASCULINO 1:25

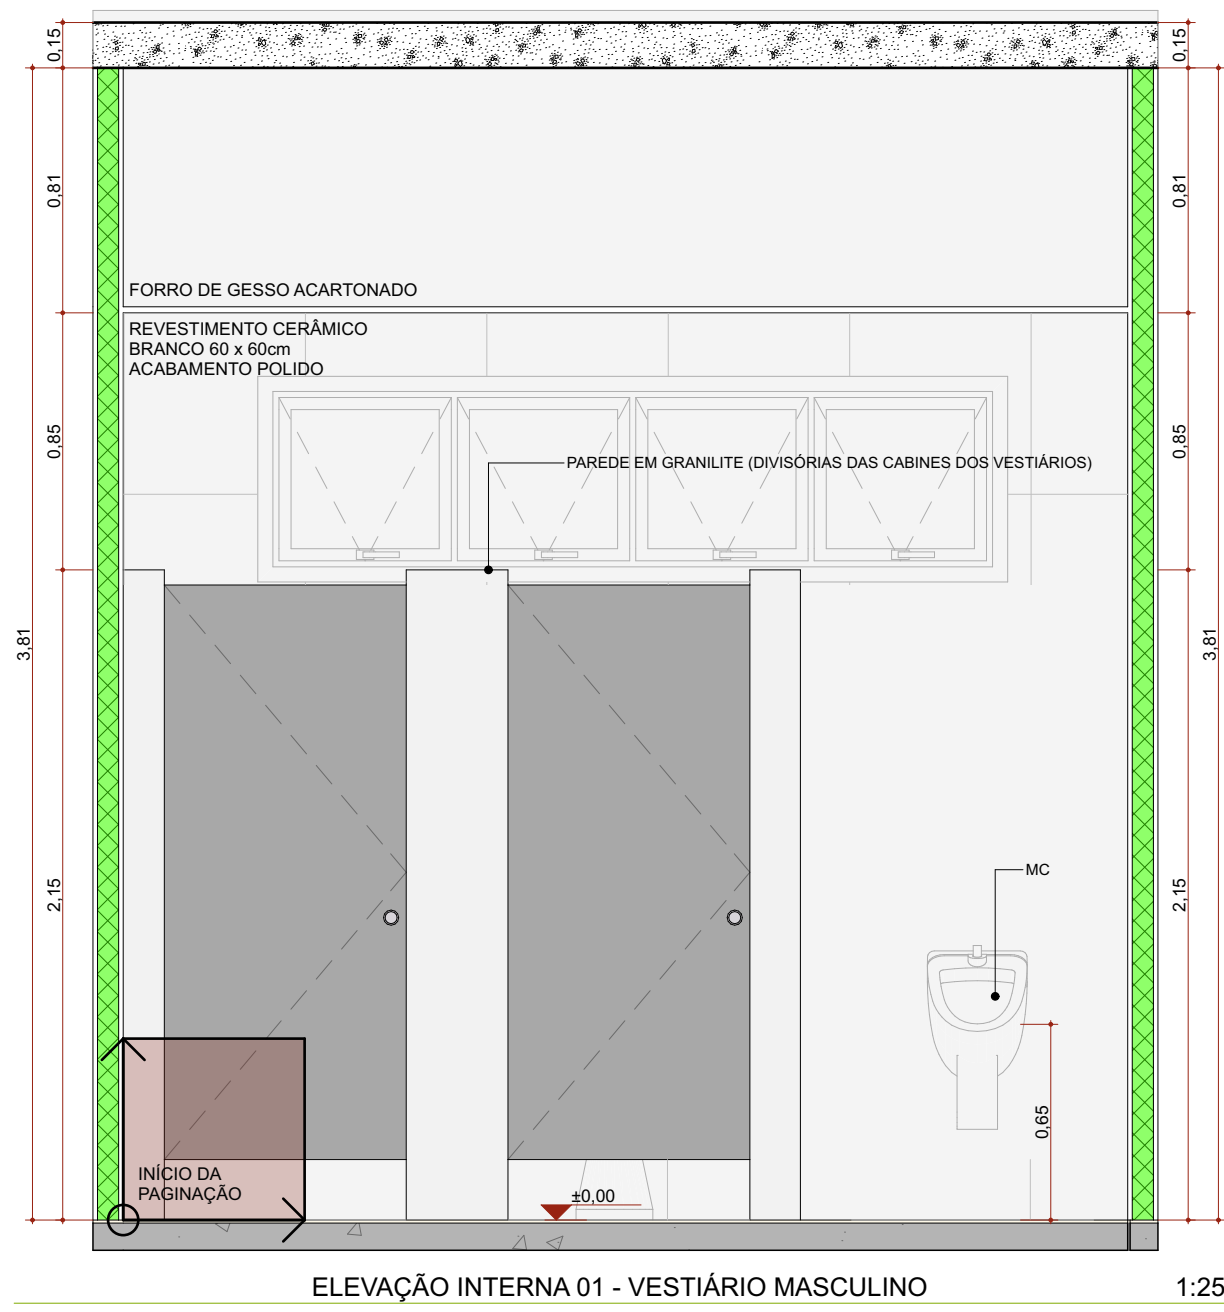


ELEVAÇÃO INTERNA 01 - VESTIÁRIO MASCULINO 1:25

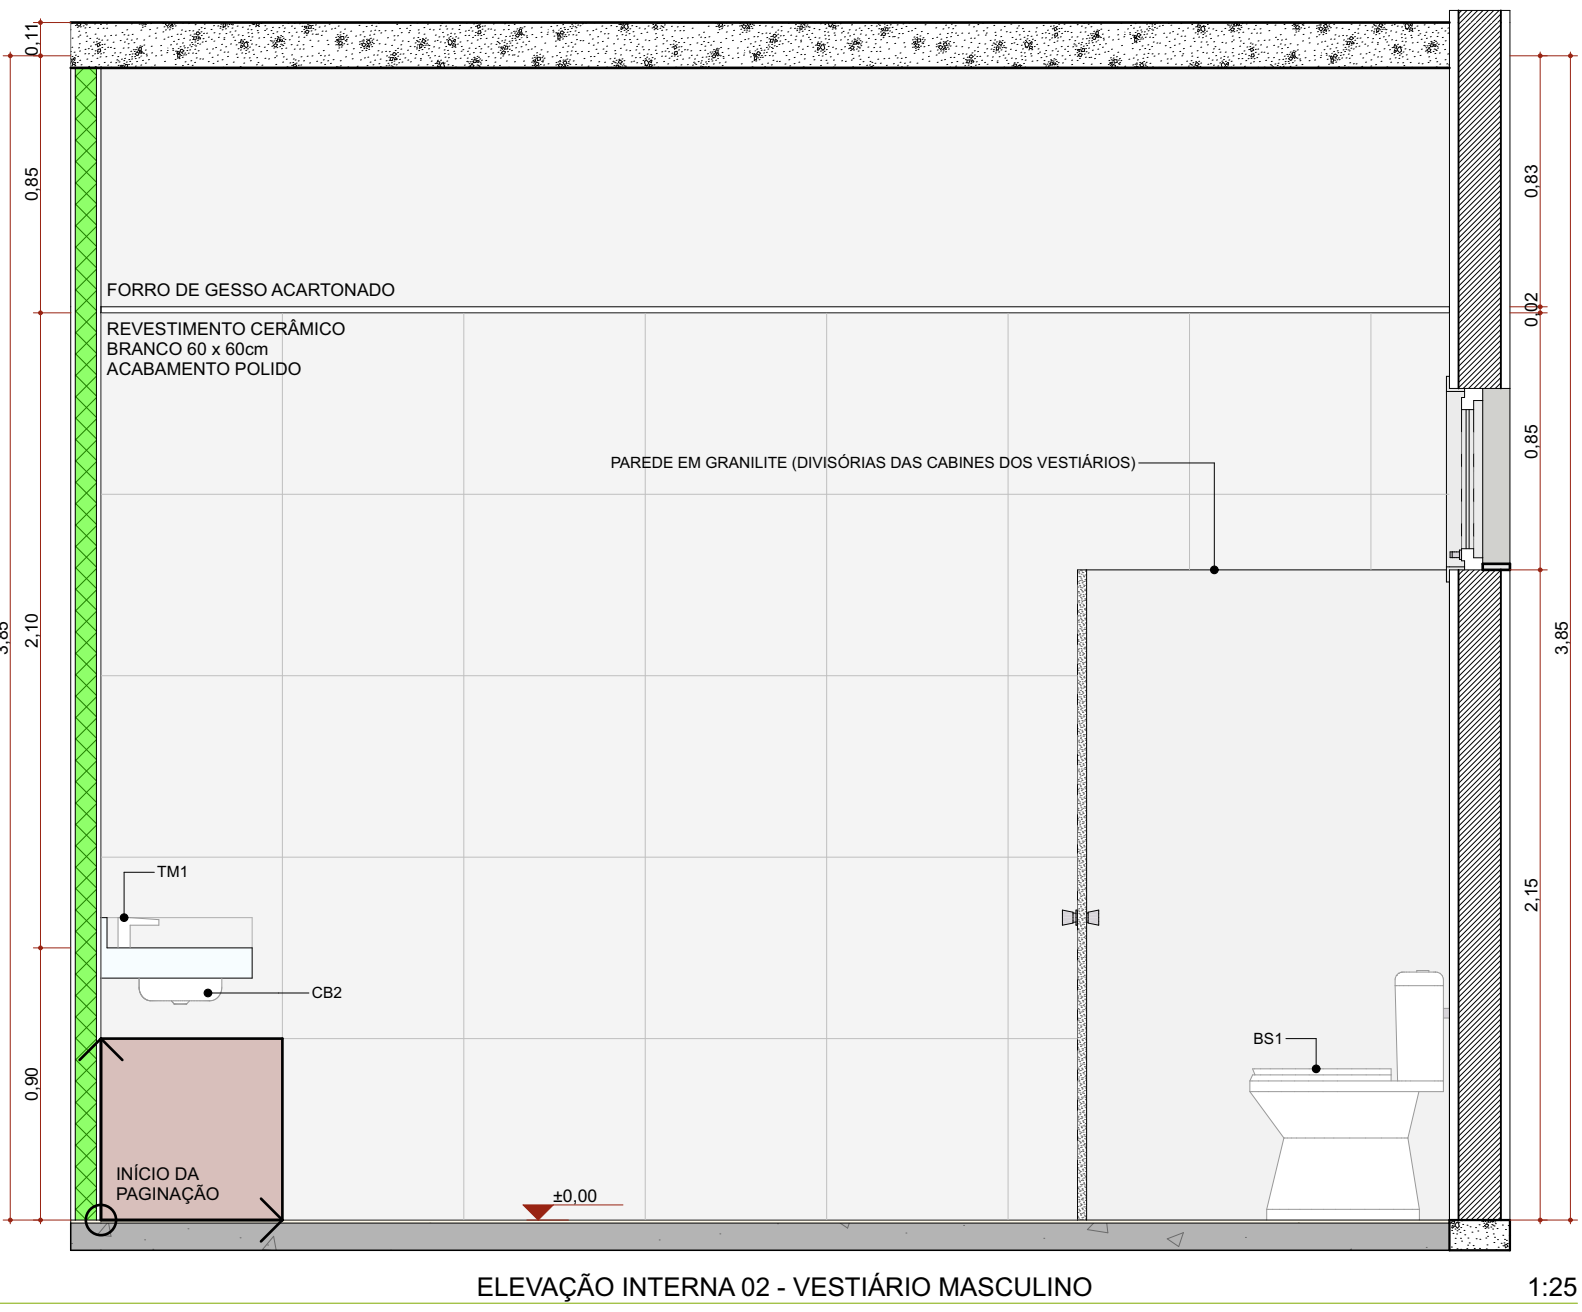


ELEVAÇÃO INTERNA 02 - VESTIÁRIO MASCULINO 1:25

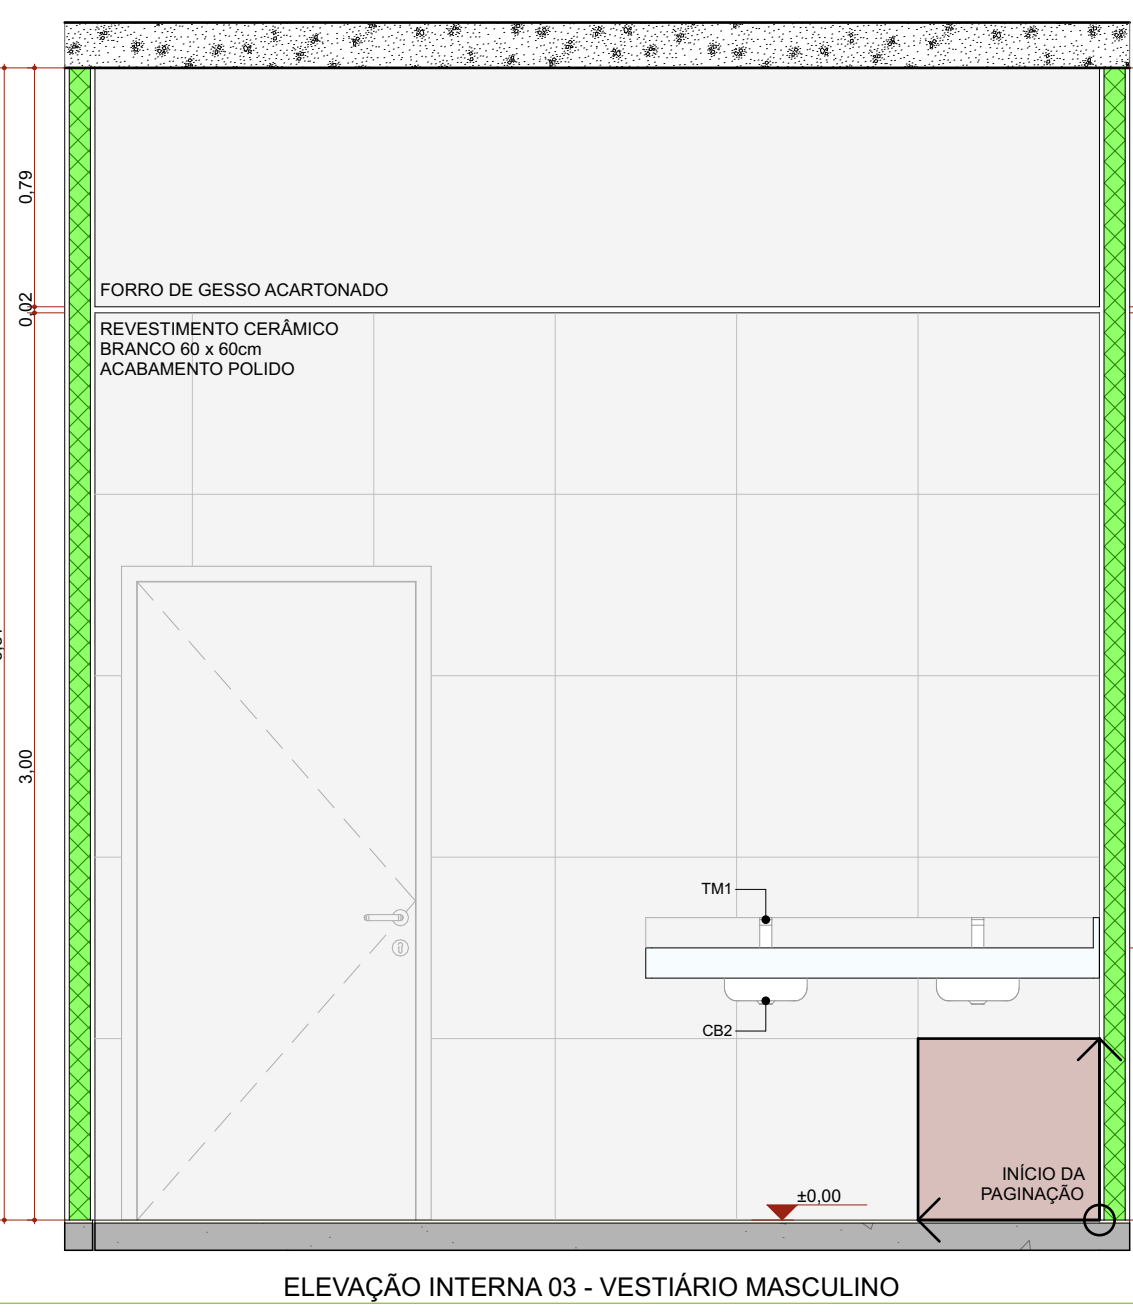


ELEVAÇÃO INTERNA 03 - VESTIÁRIO MASCULINO 1:25

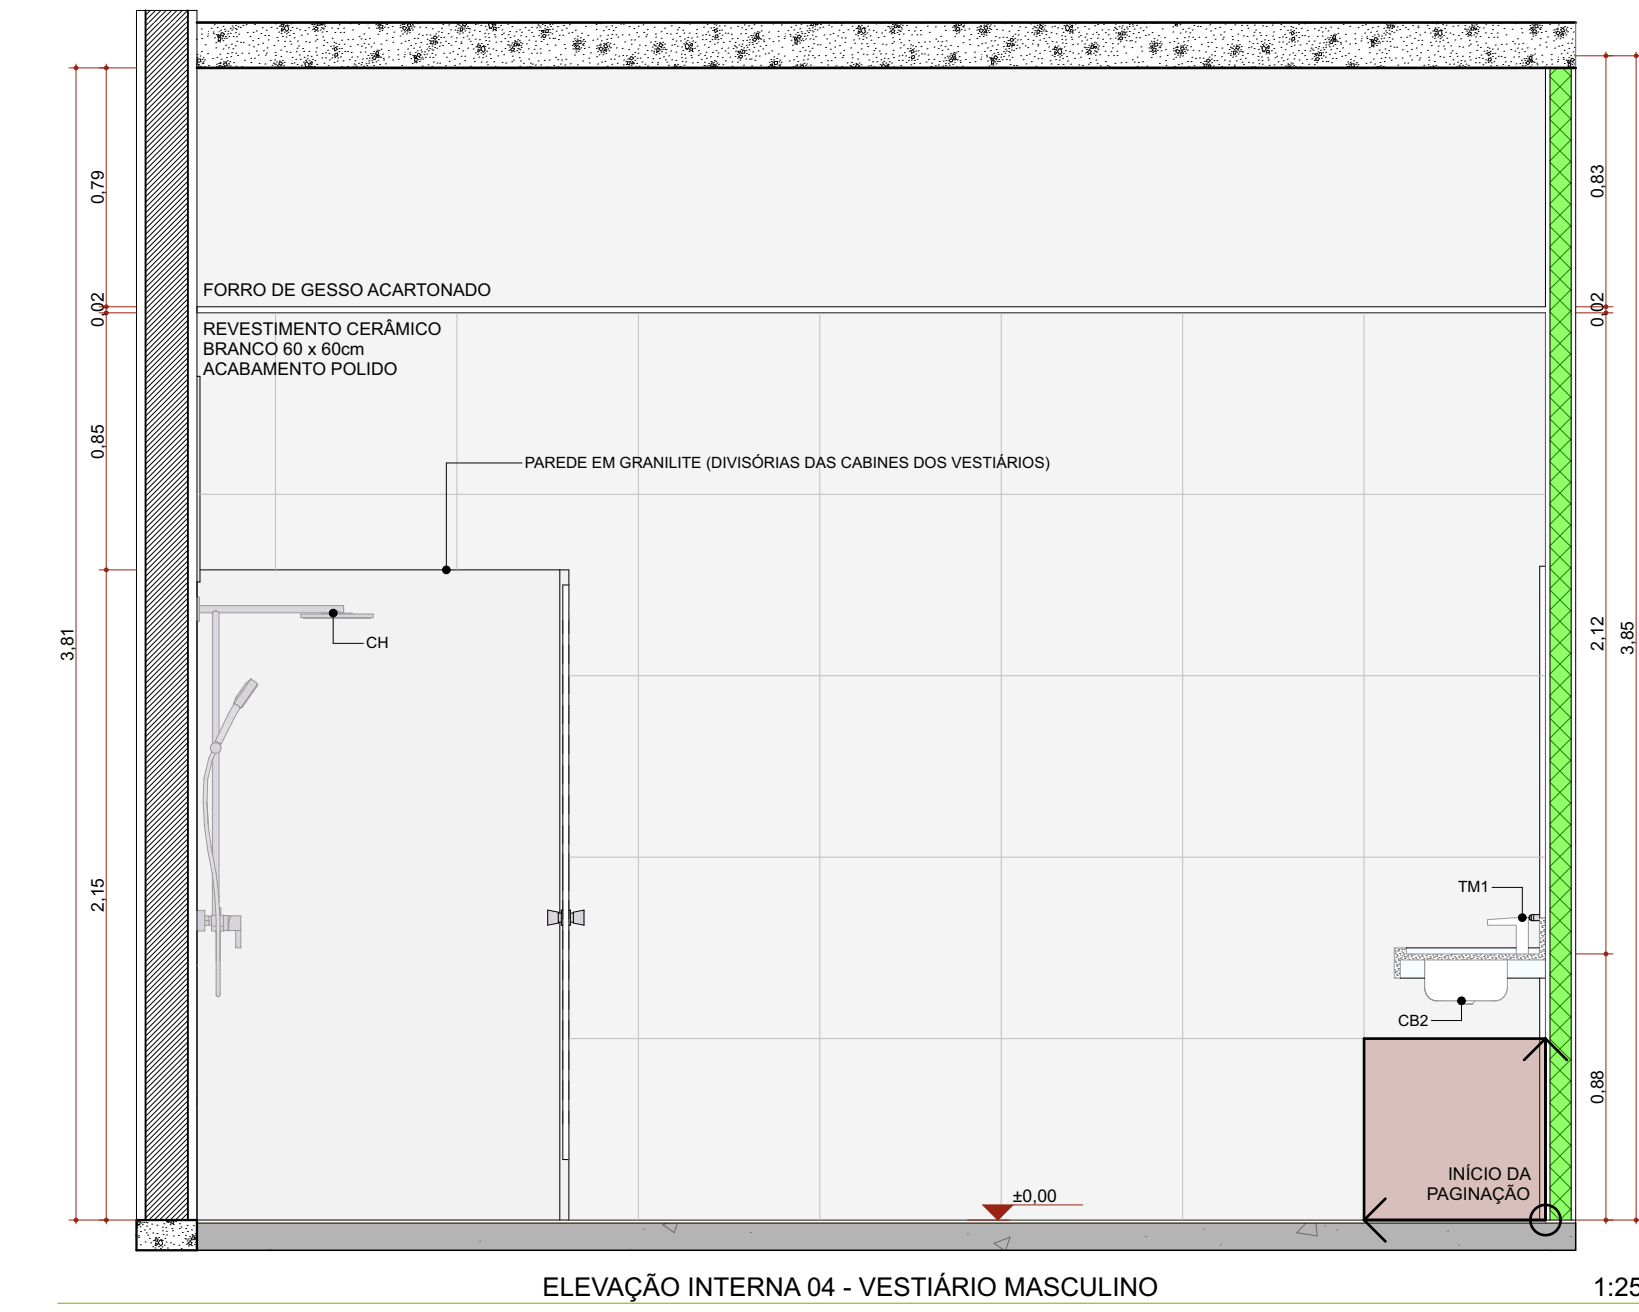


ELEVAÇÃO INTERNA 04 - VESTIÁRIO MASCULINO 1:25

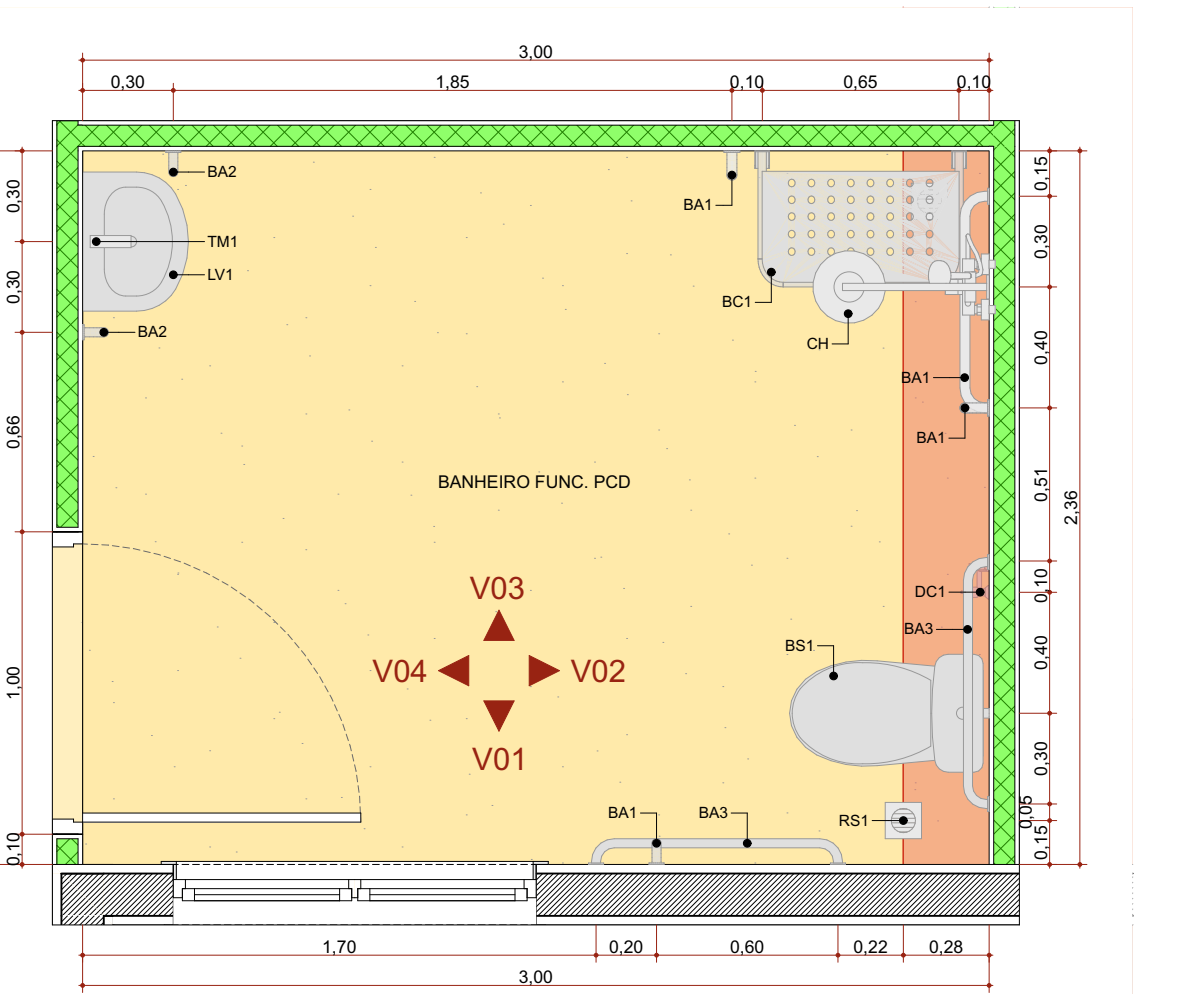


PLANTA BAIXA - BANHEIRO FUNC. PCD 1:25

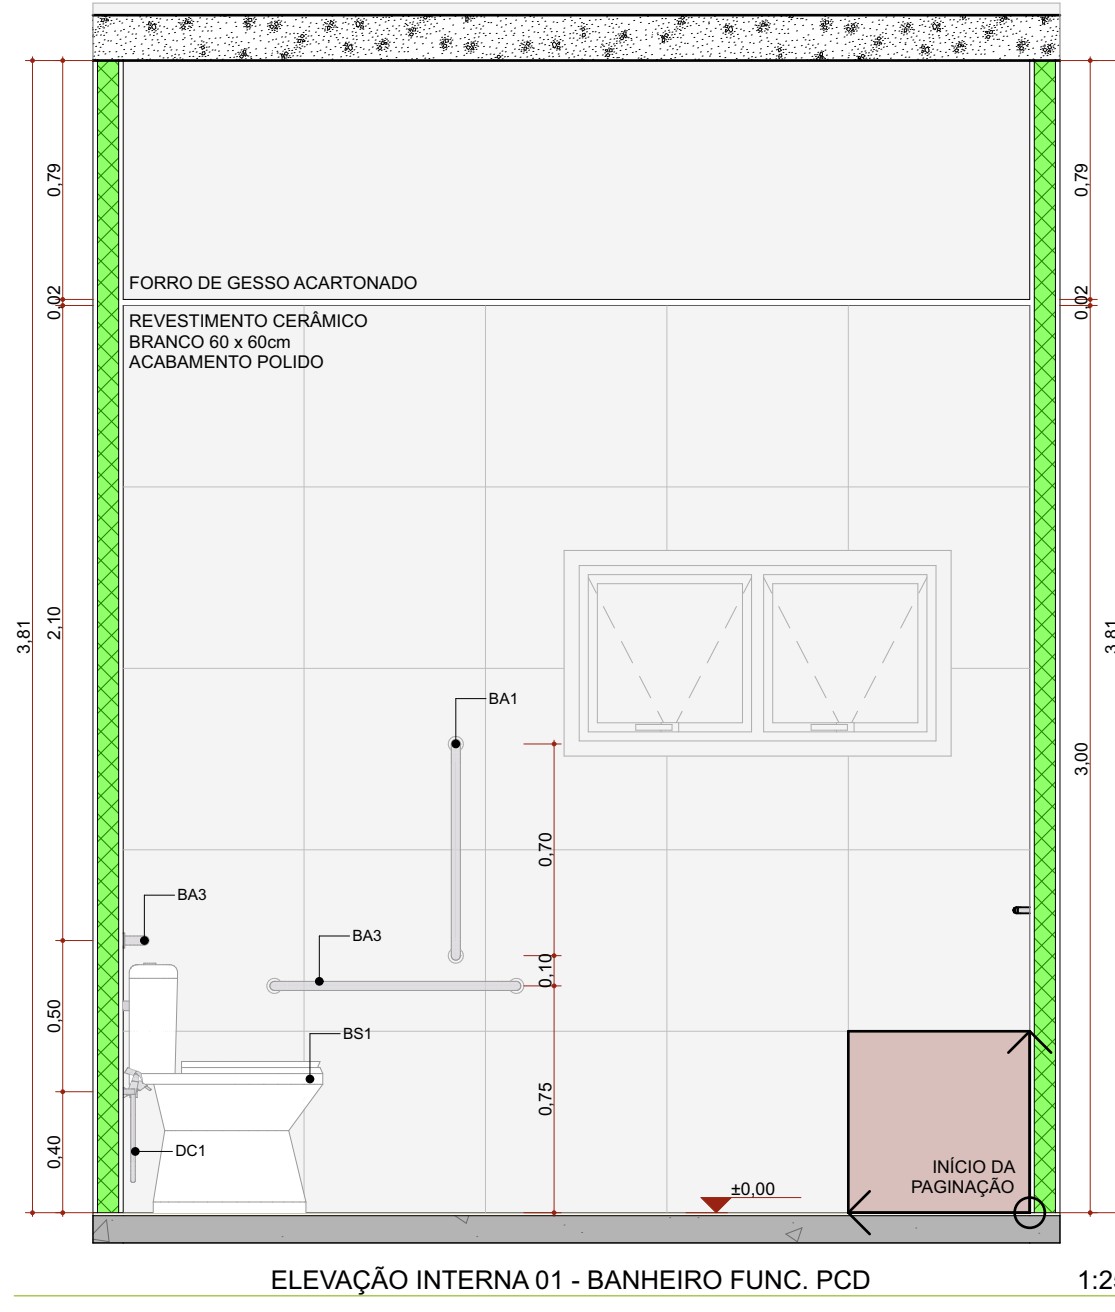


ELEVAÇÃO INTERNA 01 - BANHEIRO FUNC. PCD 1:25

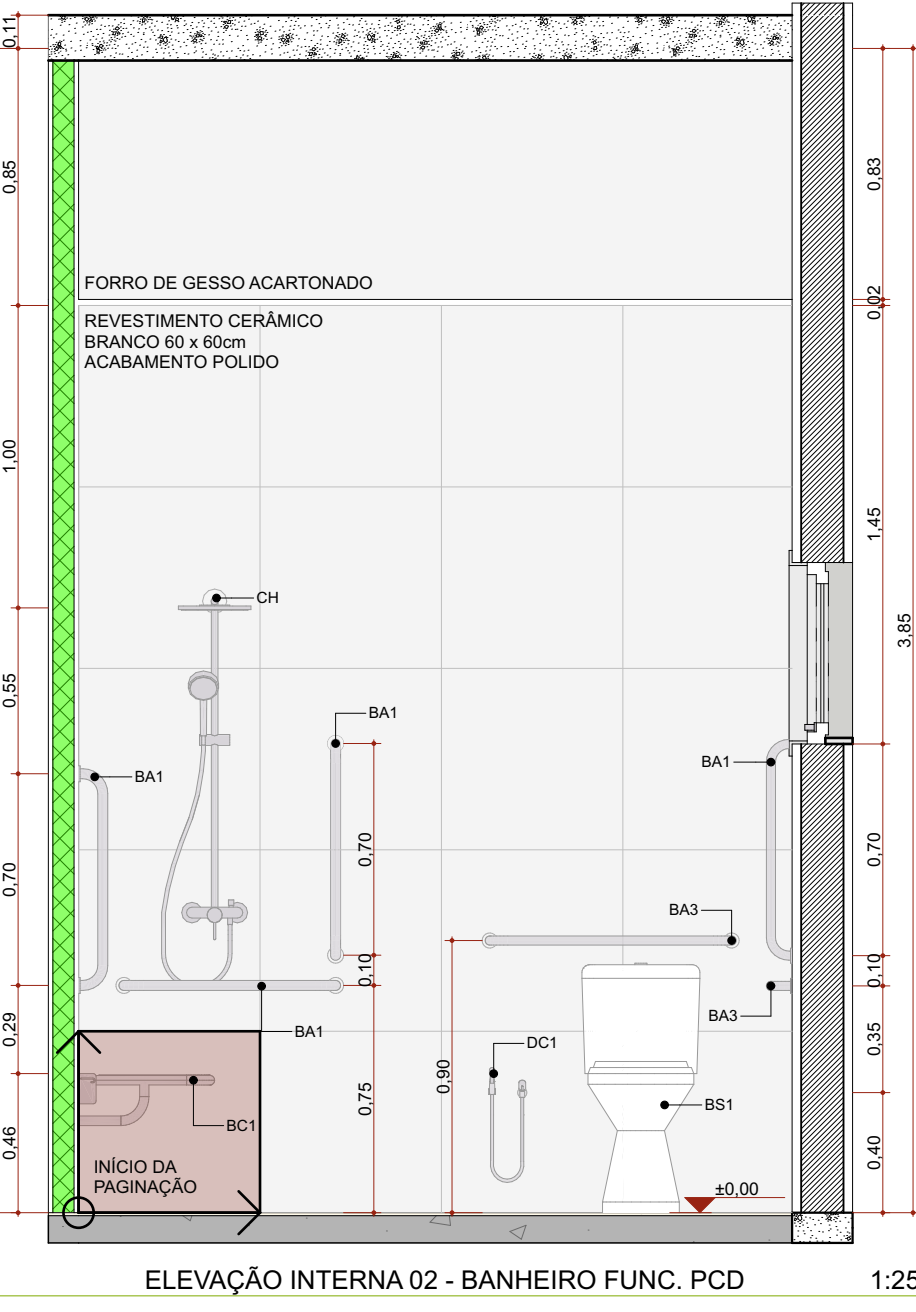

ELEVAÇÃO INTERNA 02 - BANHEIRO FUNC. PCD 1:25

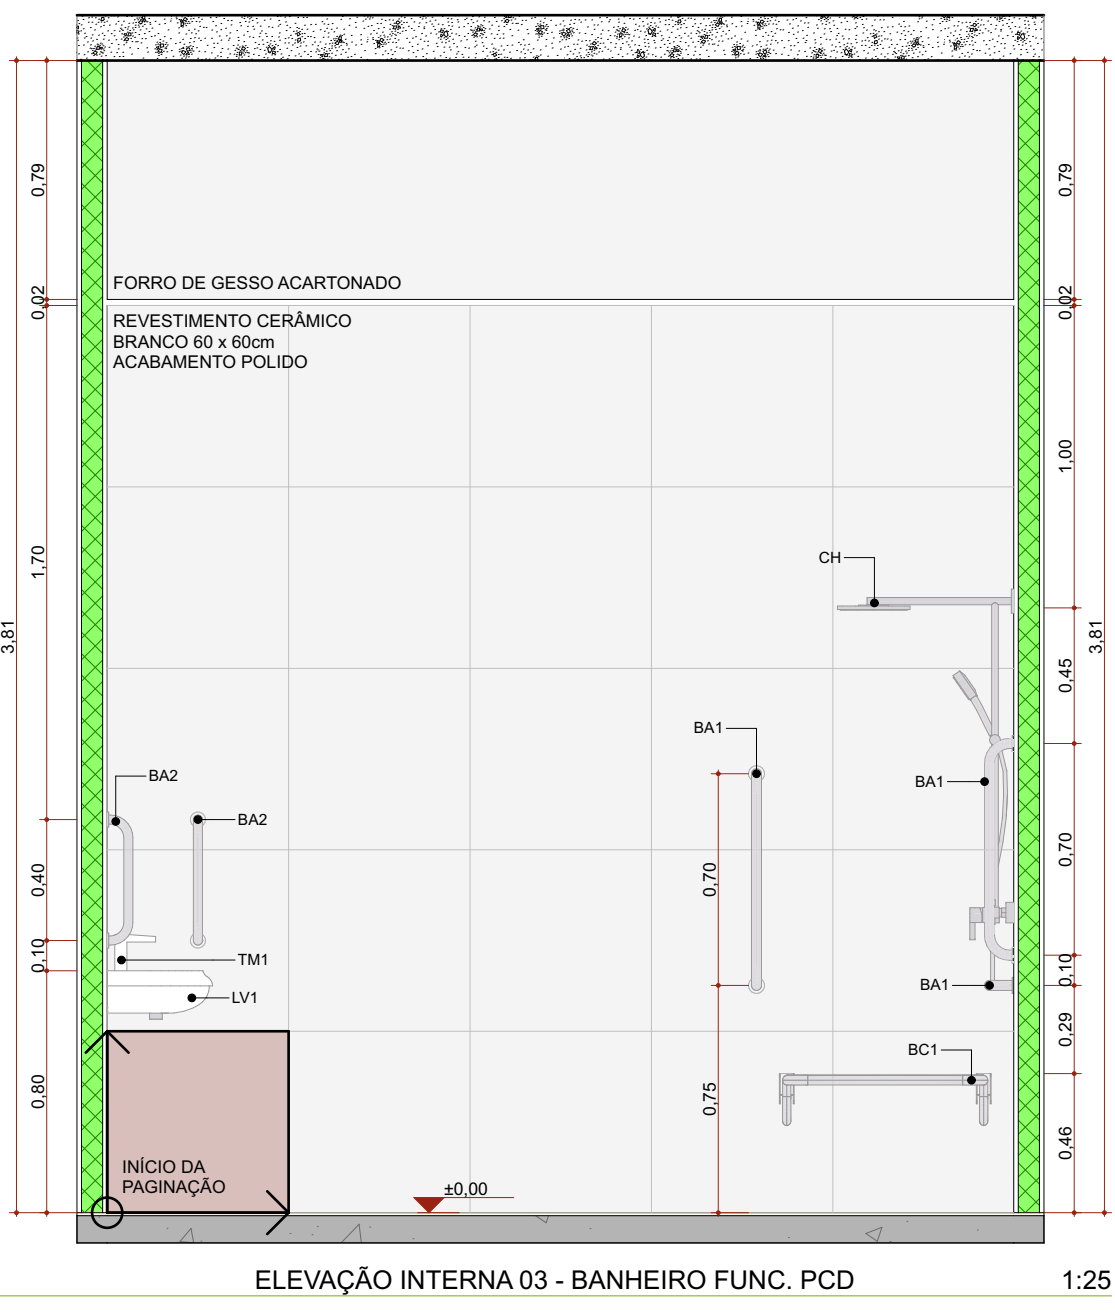


ELEVAÇÃO INTERNA 03 - BANHEIRO FUNC. PCD 1:25

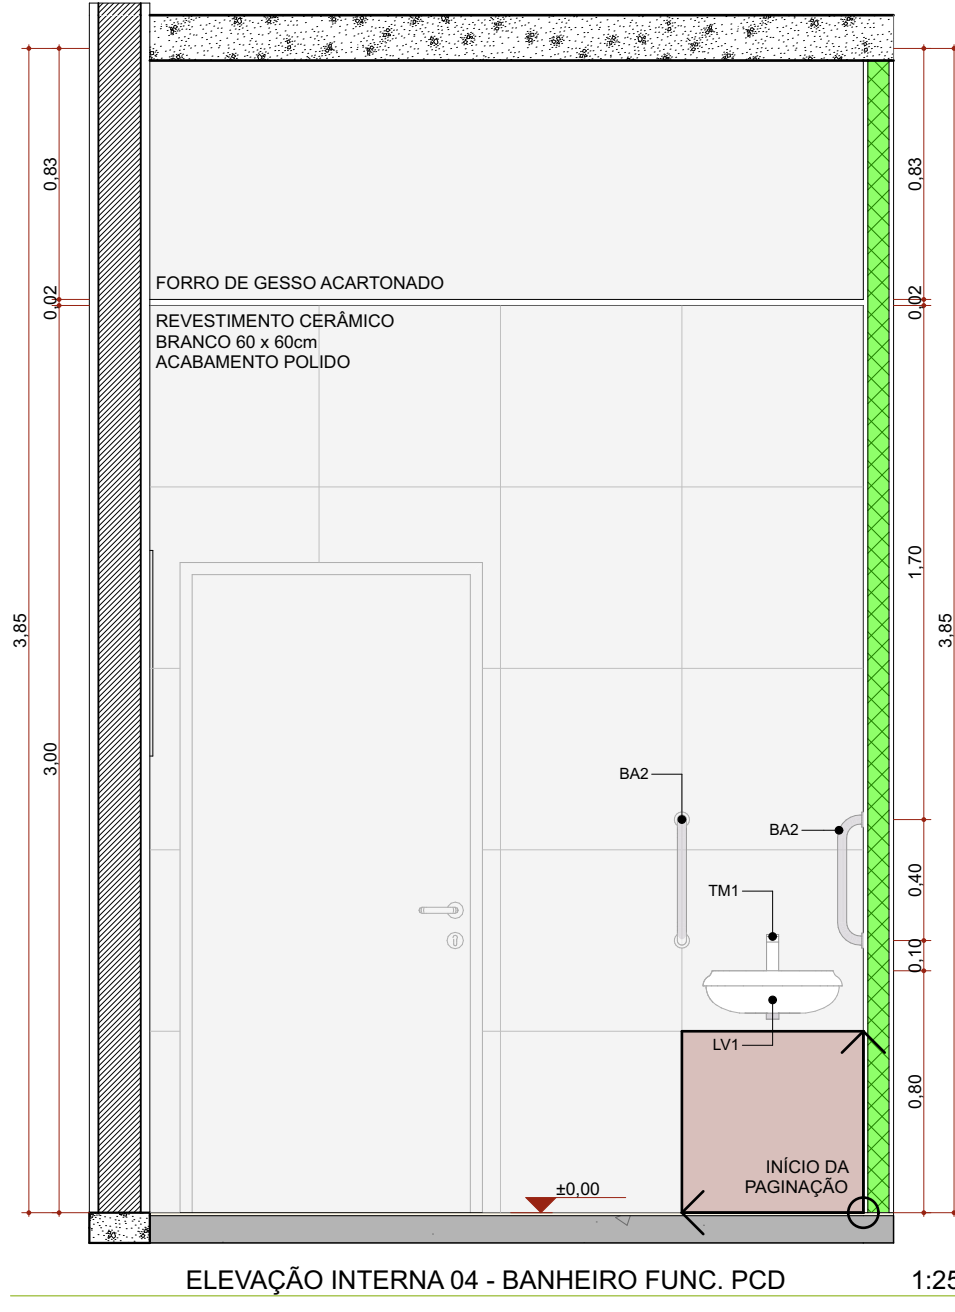


ELEVAÇÃO INTERNA 04 - BANHEIRO FUNC. PCD 1:25


Quadro de louças, metais e equipamentos	
Cód.	Descrição
BA1	36 Barra de apoio, reta, fixa, em aço inox, 170cm, com diâmetro de empunhadura de 30mm. Deverão ser instaladas nos banheiros PCD como suporte para o uso dos equipamentos.
BA2	52 Barra de apoio, reta, fixa, em aço inox, 140cm, com diâmetro de empunhadura de 30mm. Deverão ser instaladas nos banheiros PCD como suporte para o uso dos equipamentos e nas portas.
BA3	54 Barra de apoio, reta, fixa, em aço inox, 140cm, com diâmetro de empunhadura de 30mm. Deverão ser instaladas nos banheiros PCD como suporte para o uso dos equipamentos.
BC1	2 Banco articulado nos banheiros adaptados, com estrutura em aço inox, assento em polipropileno na cor branca, fixado na parede com sistema de travamento na vertical, dimensão 70cm x 45cm, com estrutura que suporte até 150kg.
BE1	50 Bolo de emergência, item de acessibilidade para banheiros.
BS1	37 Bacia sanitária com caixa de descarga acoplada, na cor branca, inclusive assento na cor branca, contendo conjunto de fixação, anel de vedação e engate plástico.
CB1	2 Caba para desinfecção de endoscópio. Dimensão 70x45cm profundidade de 50cm.
CB2	6 Caba de emboço retolda em bacia, cor branca, dimensão de 30cm ou equivalente. Incluir: válvula de metal cromado e sifão flexível em PVC.
CB3	22 Caba retangular, em aço inox, dimensão de 40x30cm ou equivalente. Incluir: válvula de metal cromado e sifão flexível em PVC.
CB4	2 Caba grande em aço inox, feita sobre medida.
CH	6 Chuveiro eletrônico.
DC1	17 Ducha higiênica com registo.
LV1	102 Lavatório com cuba suspensa em bacia, cor branca. Acabamento em cuba suspensa. Incluir: válvula de metal cromado e sifão flexível em PVC.
LV2	9 Lavatório de canto em bacia, cor branca. Incluir: válvula de metal cromado e sifão flexível em PVC.
MC	1 Medidor com válvula, na cor branca, contendo conjunto de fixação, anel de vedação.
PD1	6 Pia de hospital/Emergência hospitalar, em aço inox, com válvula de descarga tipo fôno ou similar.
RS1	63 Rolo sifonado com lâmpa escurecível, dimensões 15 x 15cm.
TM1	117 Torneira de mesa, bica baixa, acabamento de pressão, acabamento cromado.
TP1	13 Torneira de parede, para tanque e pedestal, com adaptador para mangueira, acabamento e acessórios para fixação e instalação.
TP2	10 Torneira de parede, para tanque e pedestal, com adaptador para mangueira, acabamento e acessórios para fixação e instalação.
TP3	24 Torneira de mesa, bica alta, acabamento por cotovelo, acabamento cromado.
TP4	2 Pista de água ou de com tipo de bico em aço inox para afiores instrumentais médicos, com mangueira em espiral flexível e engate rápido. Adaptadores para rede de água ou ar e mangueira.
TQ1	7 Tanque em bacia, com cuba, com branca. Acessórios para instalação e fixação cromados.

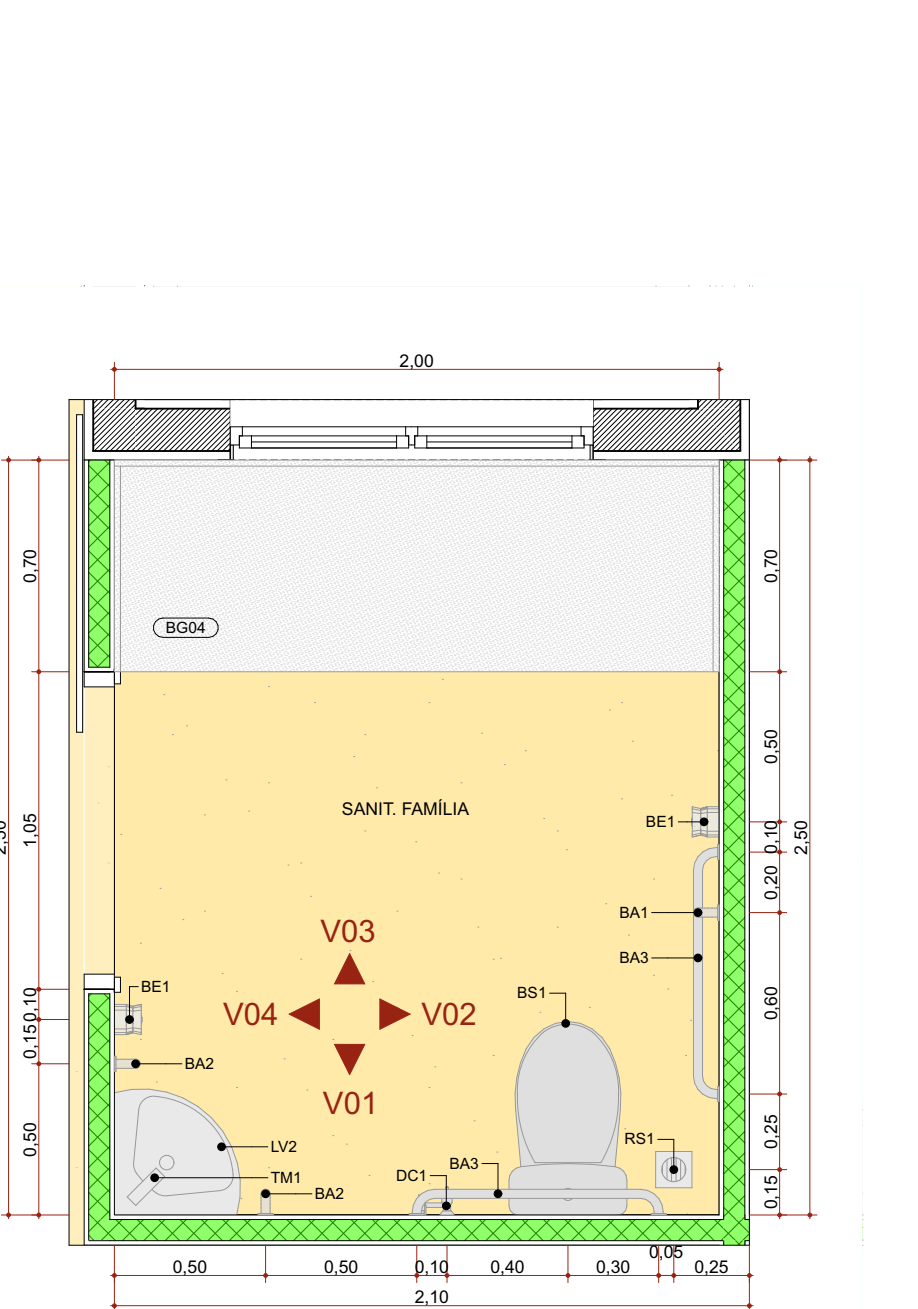


PLANTA BAIXA - SANITÁRIO FAMÍLIA 1:25

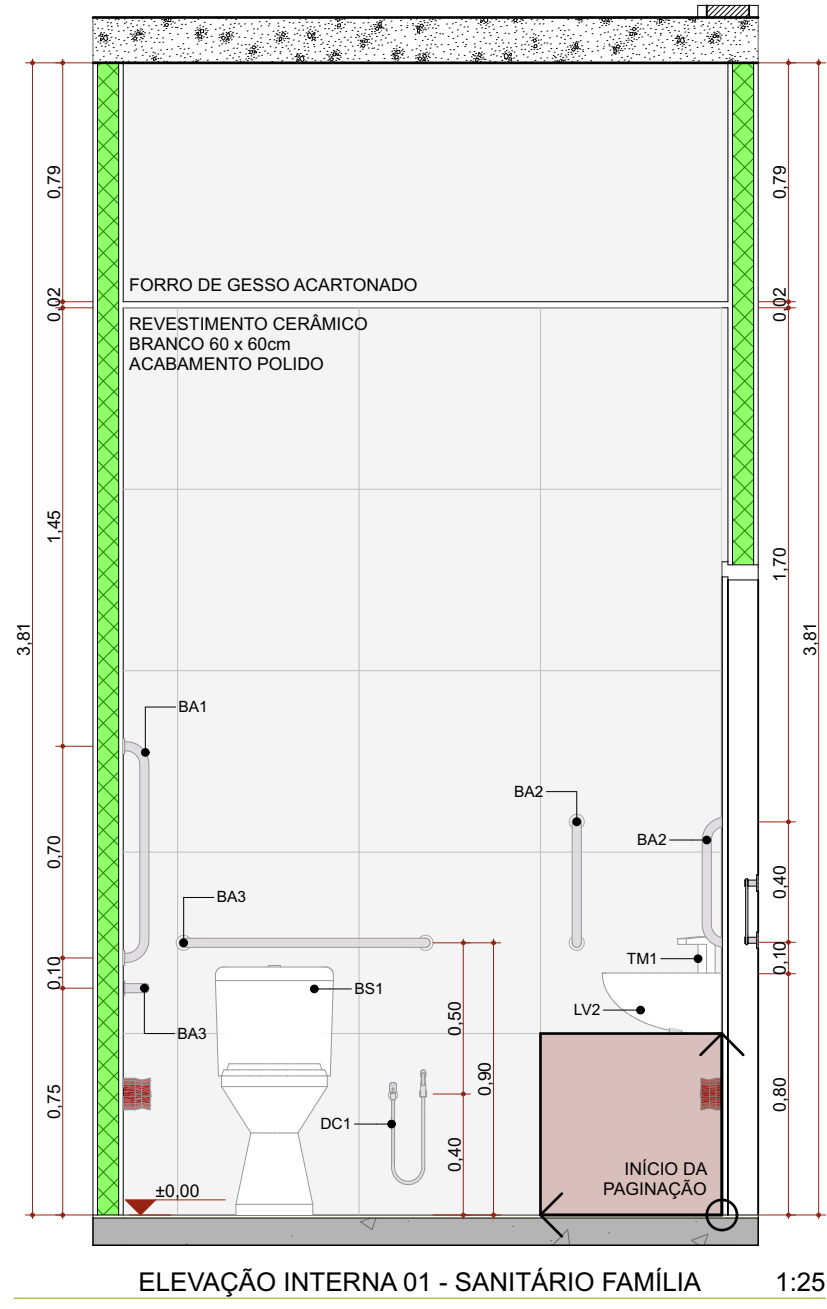


ELEVAÇÃO INTERNA 01 - SANITÁRIO FAMÍLIA 1:25

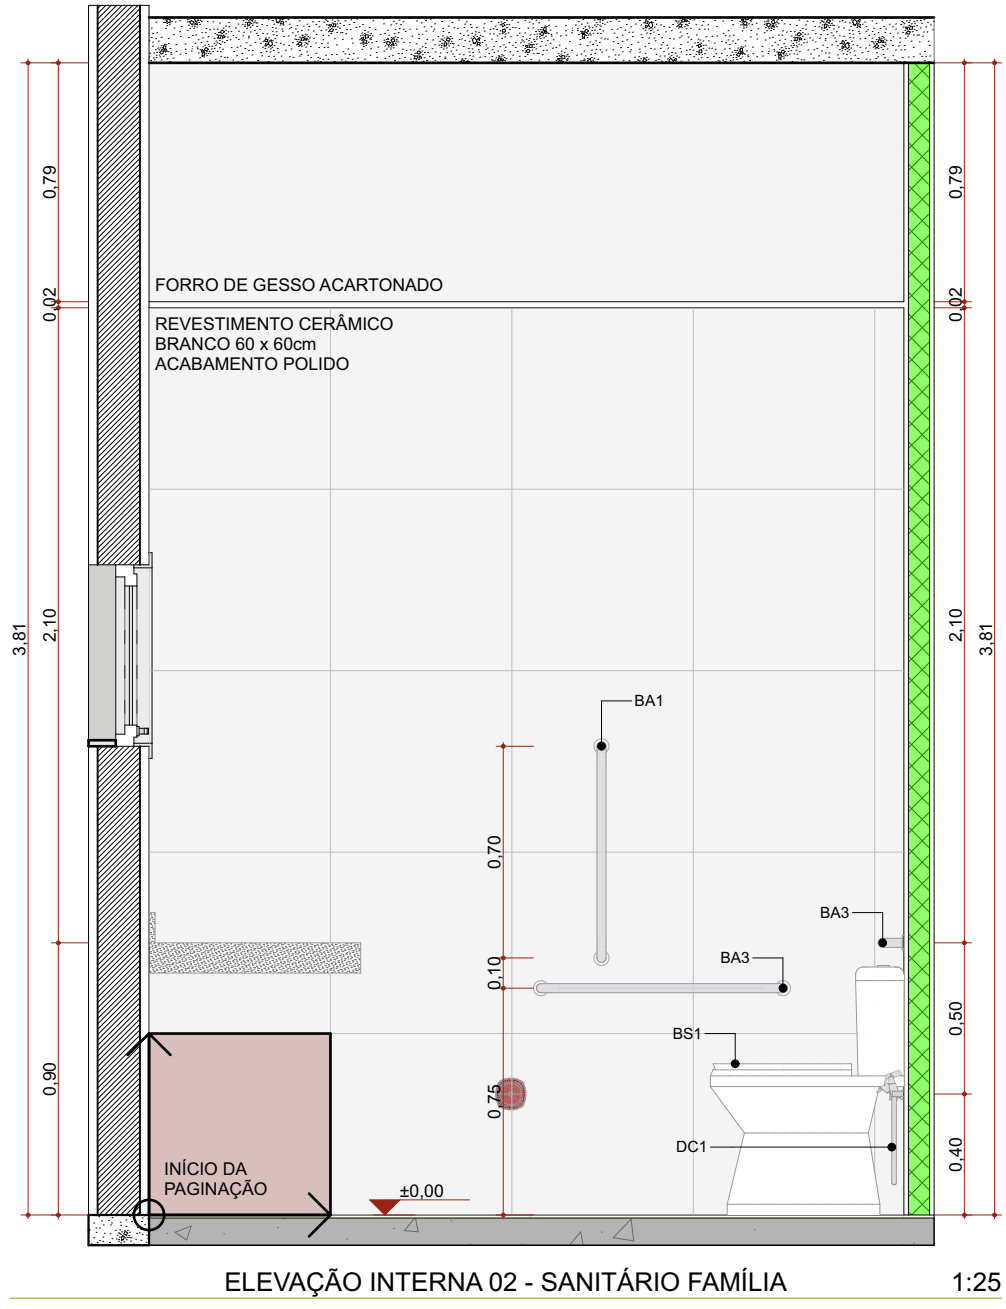


ELEVAÇÃO INTERNA 02 - SANITÁRIO FAMÍLIA 1:25

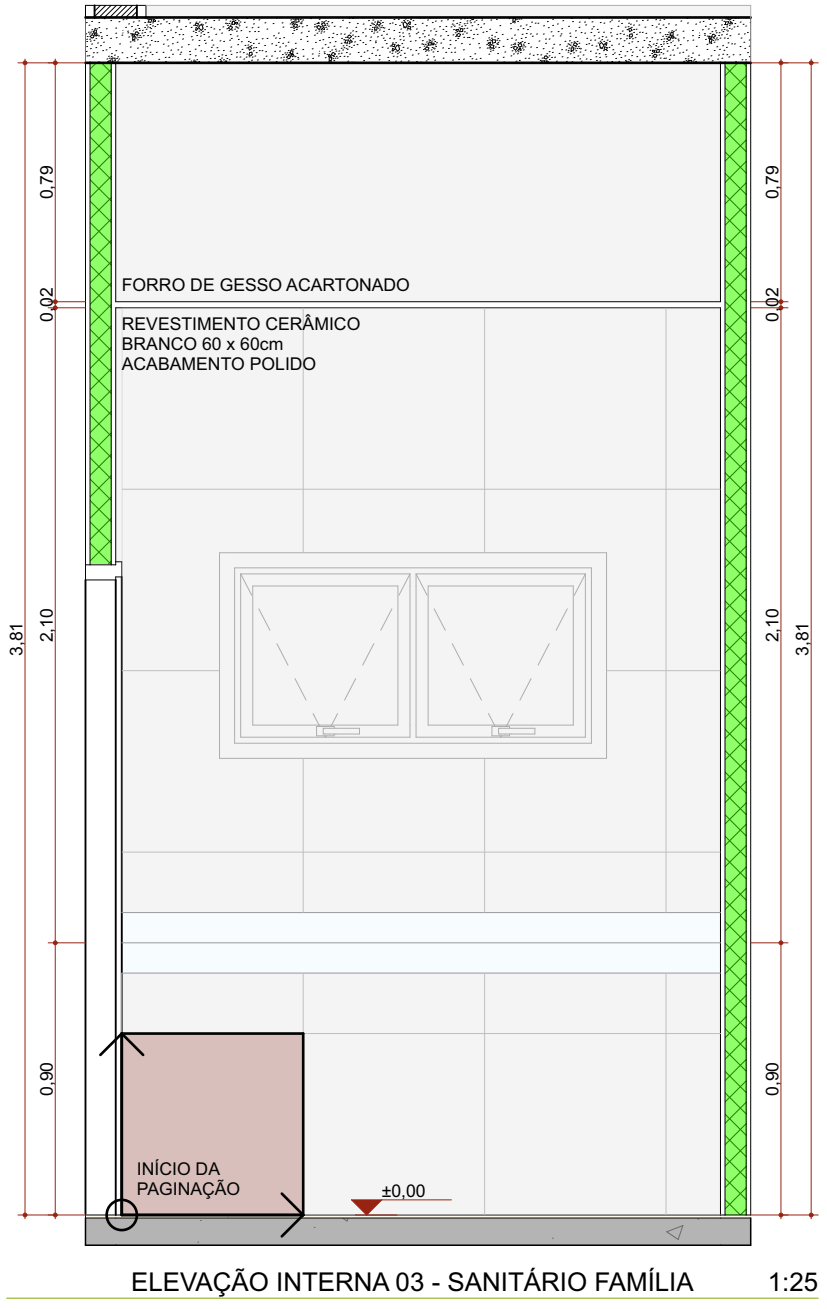


ELEVAÇÃO INTERNA 03 - SANITÁRIO FAMÍLIA 1:25

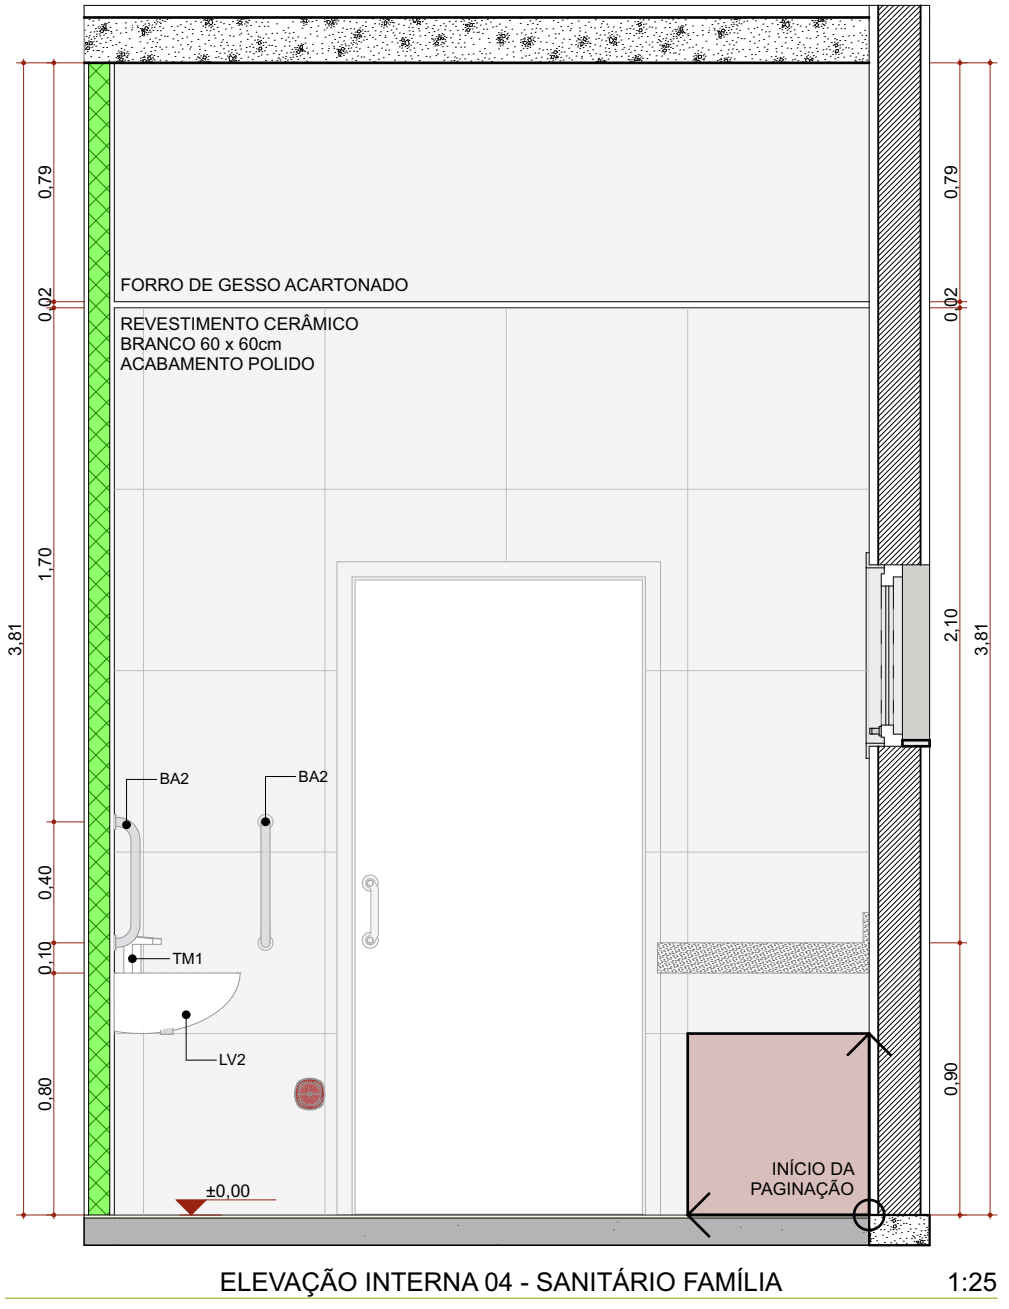


ELEVAÇÃO INTERNA 04 - SANITÁRIO FAMÍLIA 1:25

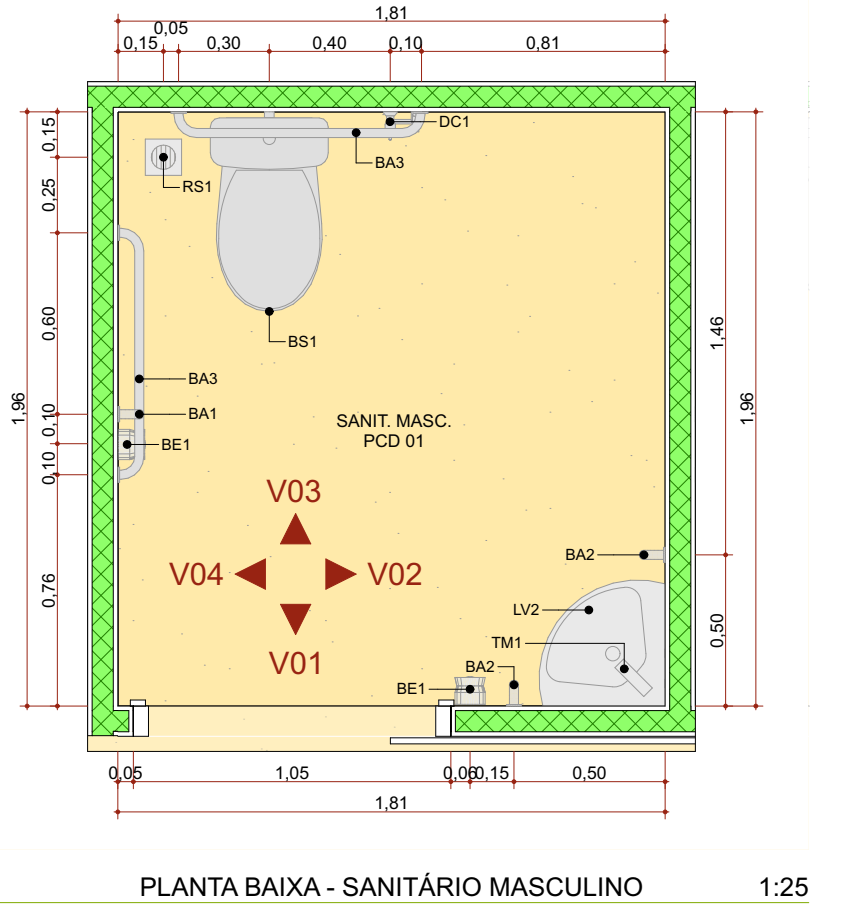


PLANTA BAIXA - SANITÁRIO MASCULINO 1:25

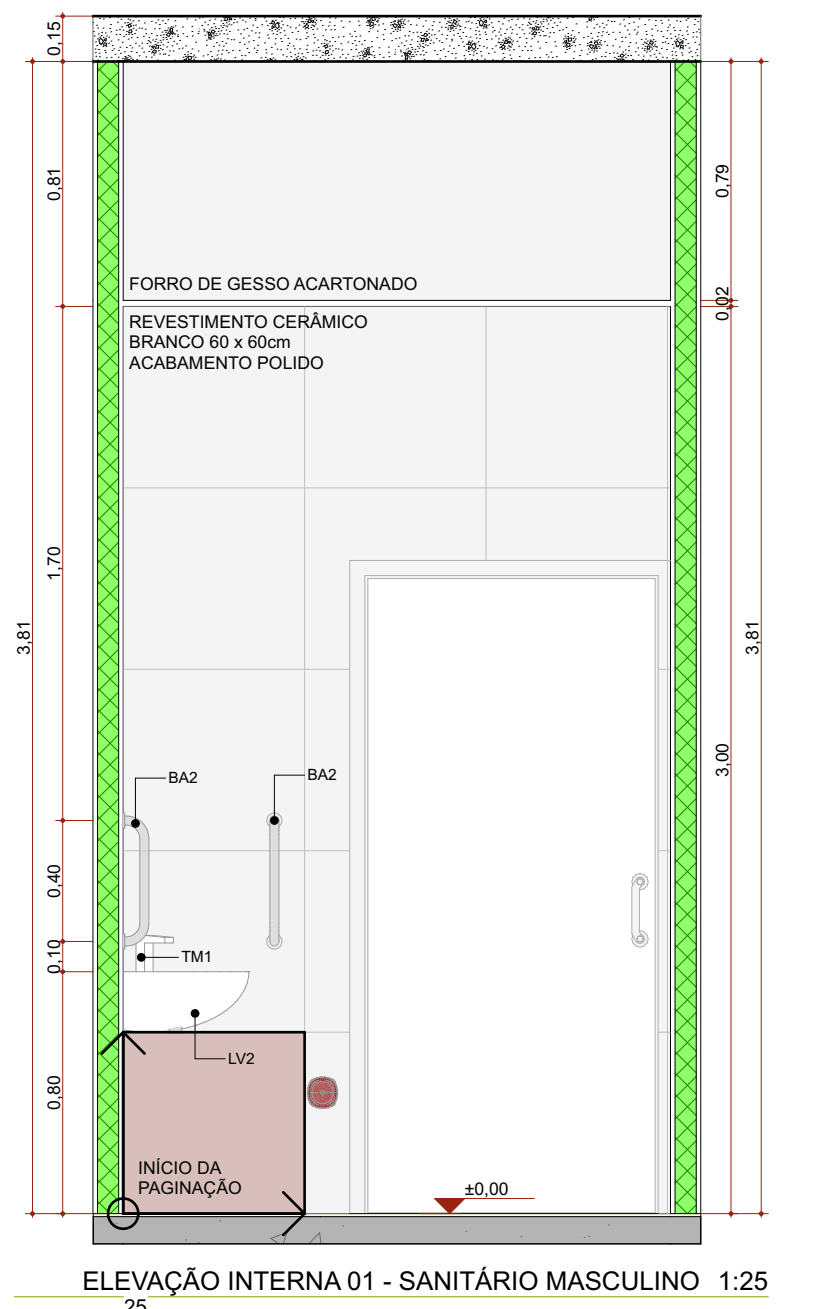


ELEVAÇÃO INTERNA 01 - SANITÁRIO MASCULINO 1:25

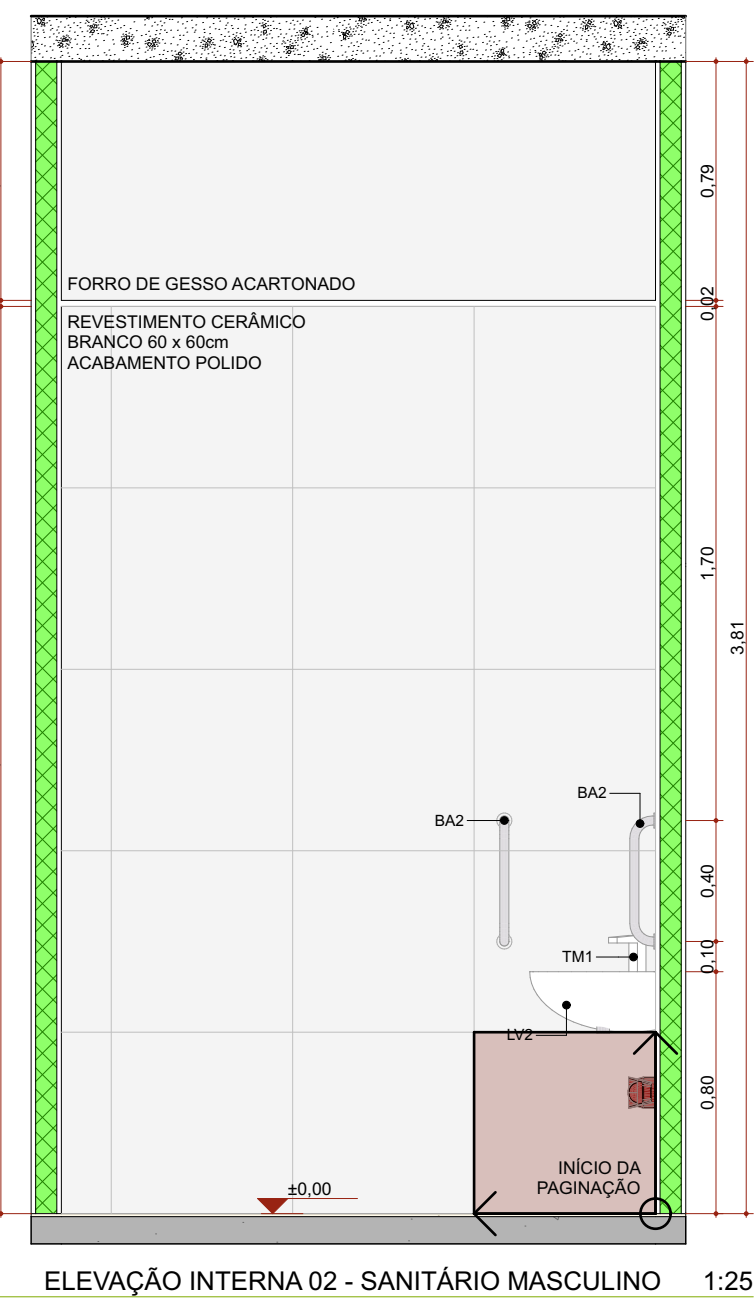

ELEVAÇÃO INTERNA 02 - SANITÁRIO MASCULINO 1:25

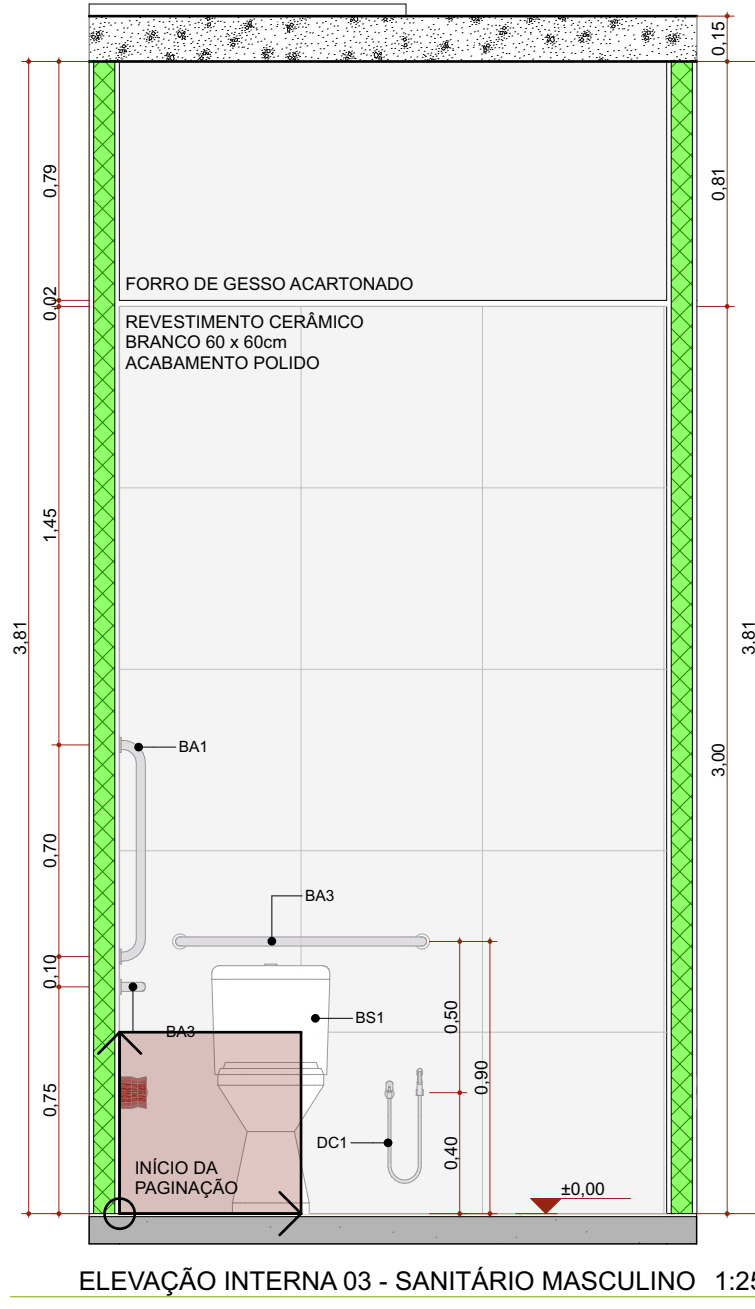

ELEVAÇÃO INTERNA 03 - SANITÁRIO MASCULINO 1:25

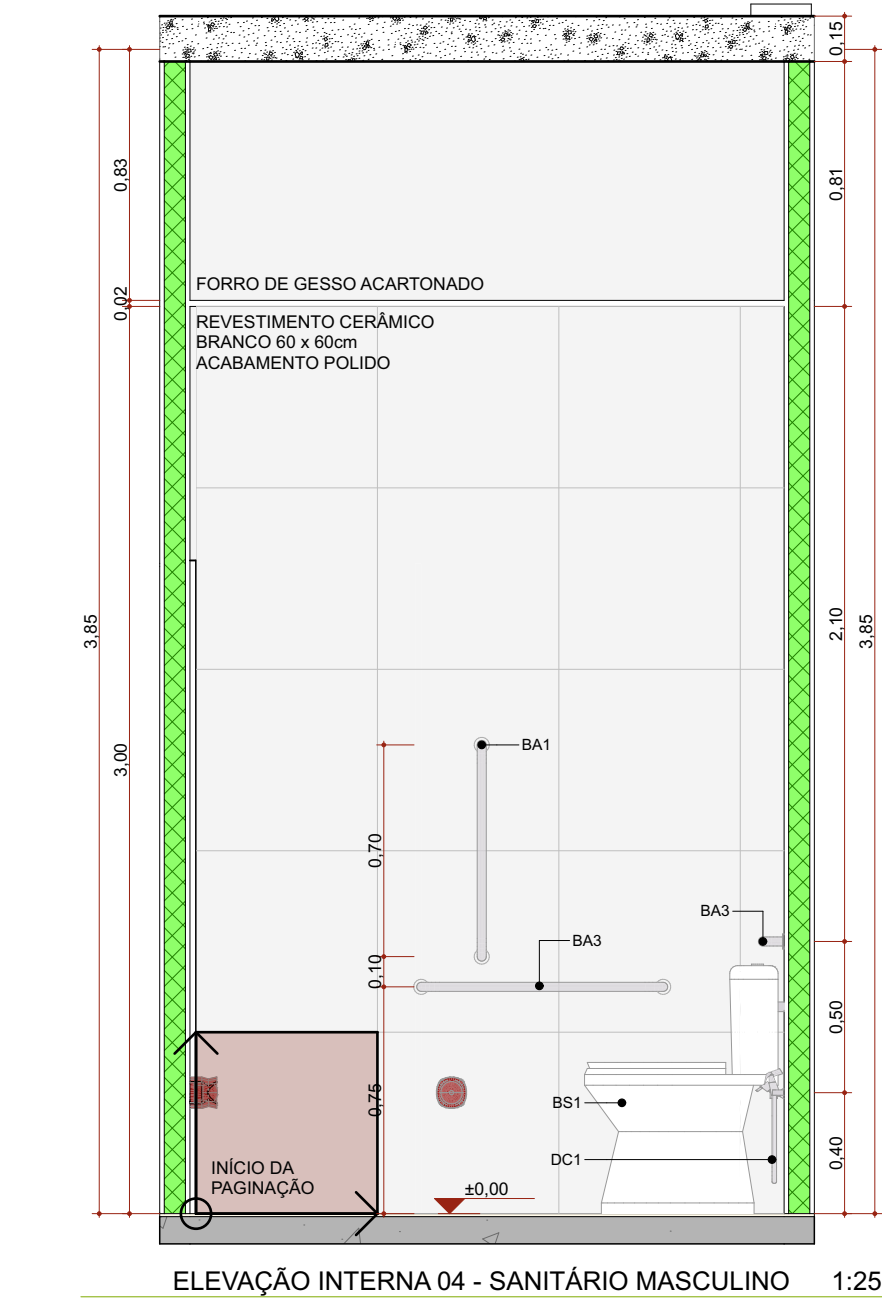

ELEVAÇÃO INTERNA 04 - SANITÁRIO MASCULINO 1:25

ASSINATURAS E CAMBÓRIOS DO ENTE: APROVAÇÃO E EXECUÇÃO

PLANTA CHAVE DE SITUAÇÃO

REVISÃO	ALTERAÇÃO	DATA
R05	REVISÃO ANÁLISE	14/08/2025
R04	REVISÃO ANÁLISE	14/03/2025
R03	COMPATIBILIZAÇÃO COM O MAGNETO	23/04/2024
R02	REVISÃO DE LAYOUT - ORIENTAÇÃO DO FNS	08/04/2024
R01	COMPATIBILIZAÇÃO COM PROJETO ESTRUTURAL	22/03/2024

TÍTULO DO PROJETO

POLICLINICA

PROPRIETÁRIO

MINISTÉRIO DA SAÚDE

SECRETARIA DE ATENÇÃO ESPECIALIZADA À SAÚDE

CNPJ

00.394.544/0109-03

PROFESSOR

Secretaria de Atenção Especializada à Saúde

Espanhada dos Ministérios Bloco G Edifício Sede - Ministério da Saúde

CEP 70. 058-900 - Brasília- DF

TÍTULO DA PRANCHA

DETALHAMENTO DE ÁREAS MOLHADAS 01

DESCRIÇÃO DA ETAPA

PROJETO DE REFERÊNCIA DE ARQUITETURA

NOME PRANCHAS: ARQUIVO

31/34 MS_POL_PE_AQ_

REVISÃO

R05

UNIDADE

METROS

DATA

26/08/2025

ESCALA

INDICADA

MIRELA PILON PESSATTI

VICTÓRIA ANGELI CAPOVILLA

SIMONE ALVES PRADO MENEZES

A 25669-2

A 247156-6

A 36015-5
















AUTORIA INTELLECTUAL

REGISTRO






DIREITOS AUTORAIS RESERVADOS CONFORME LEGISLAÇÃO NACIONAL E INTERNACIONAL

FOLHA 0

10,00 x 6,40

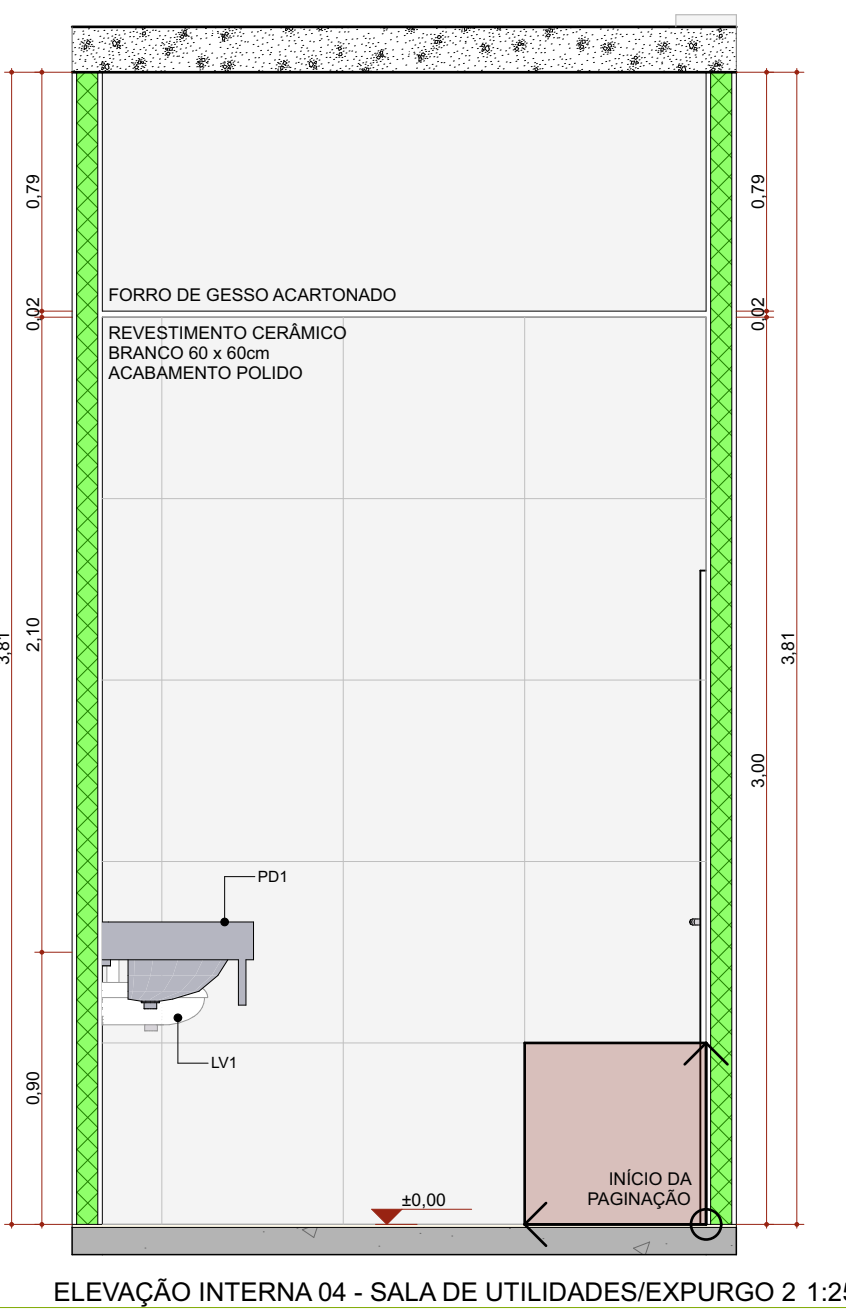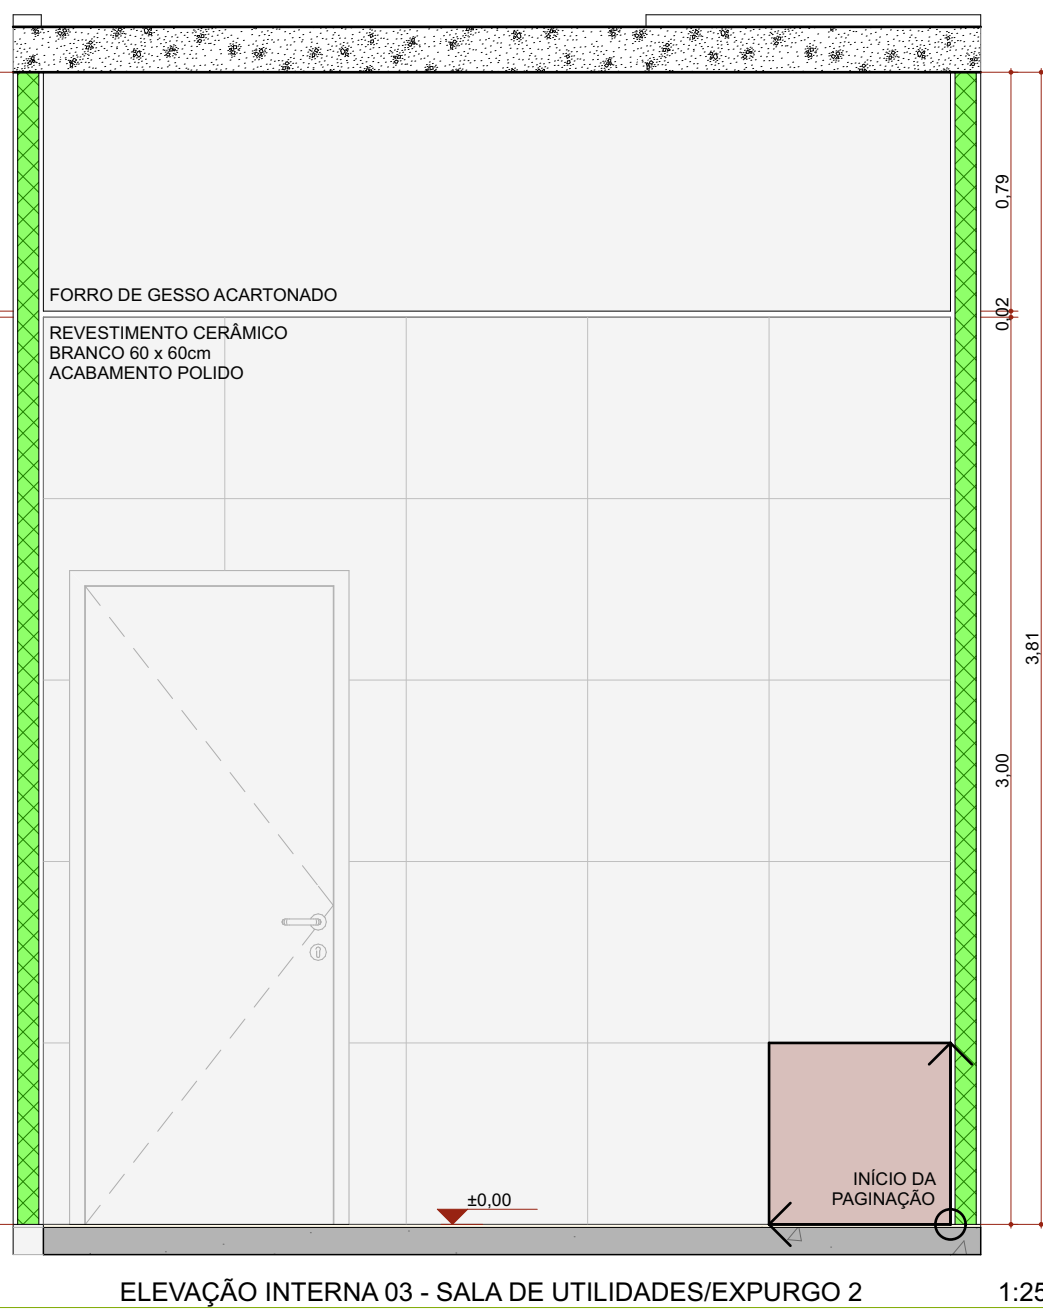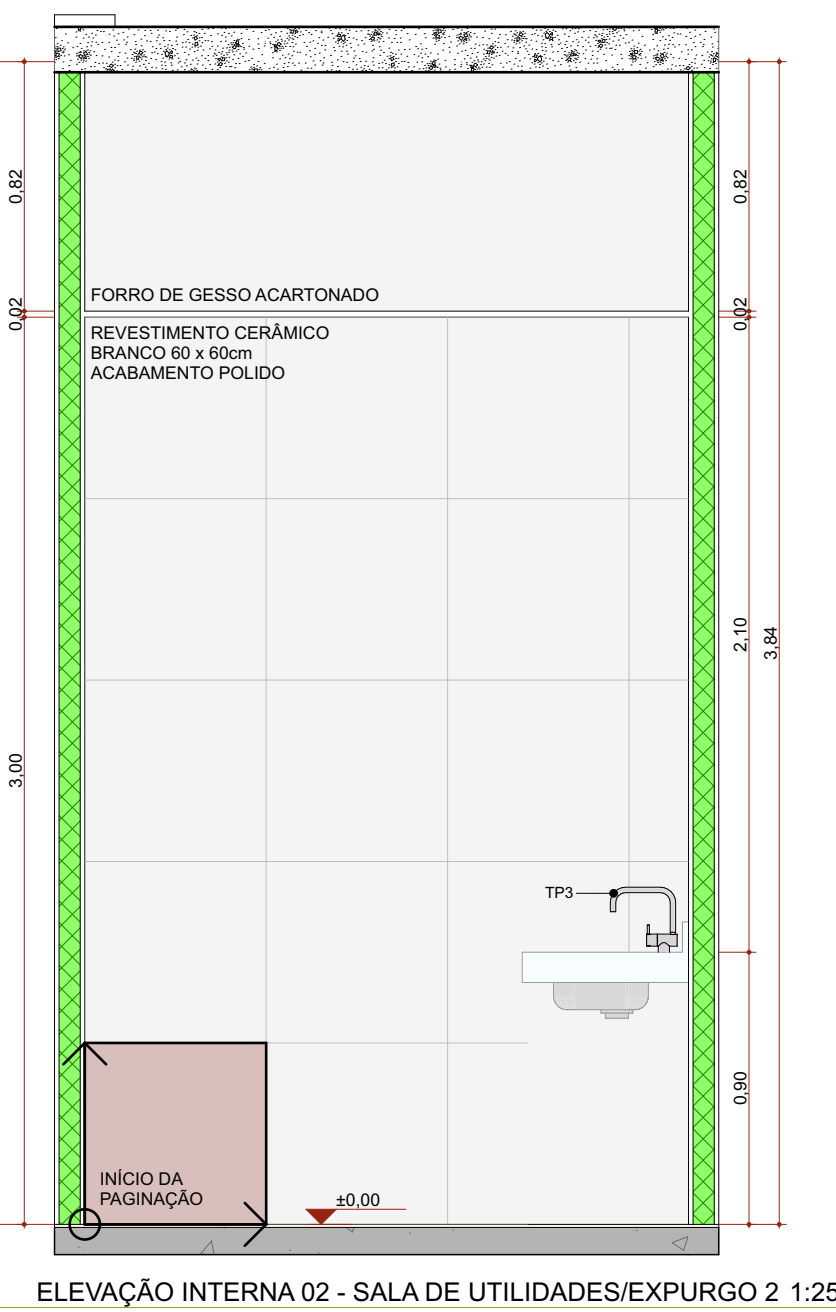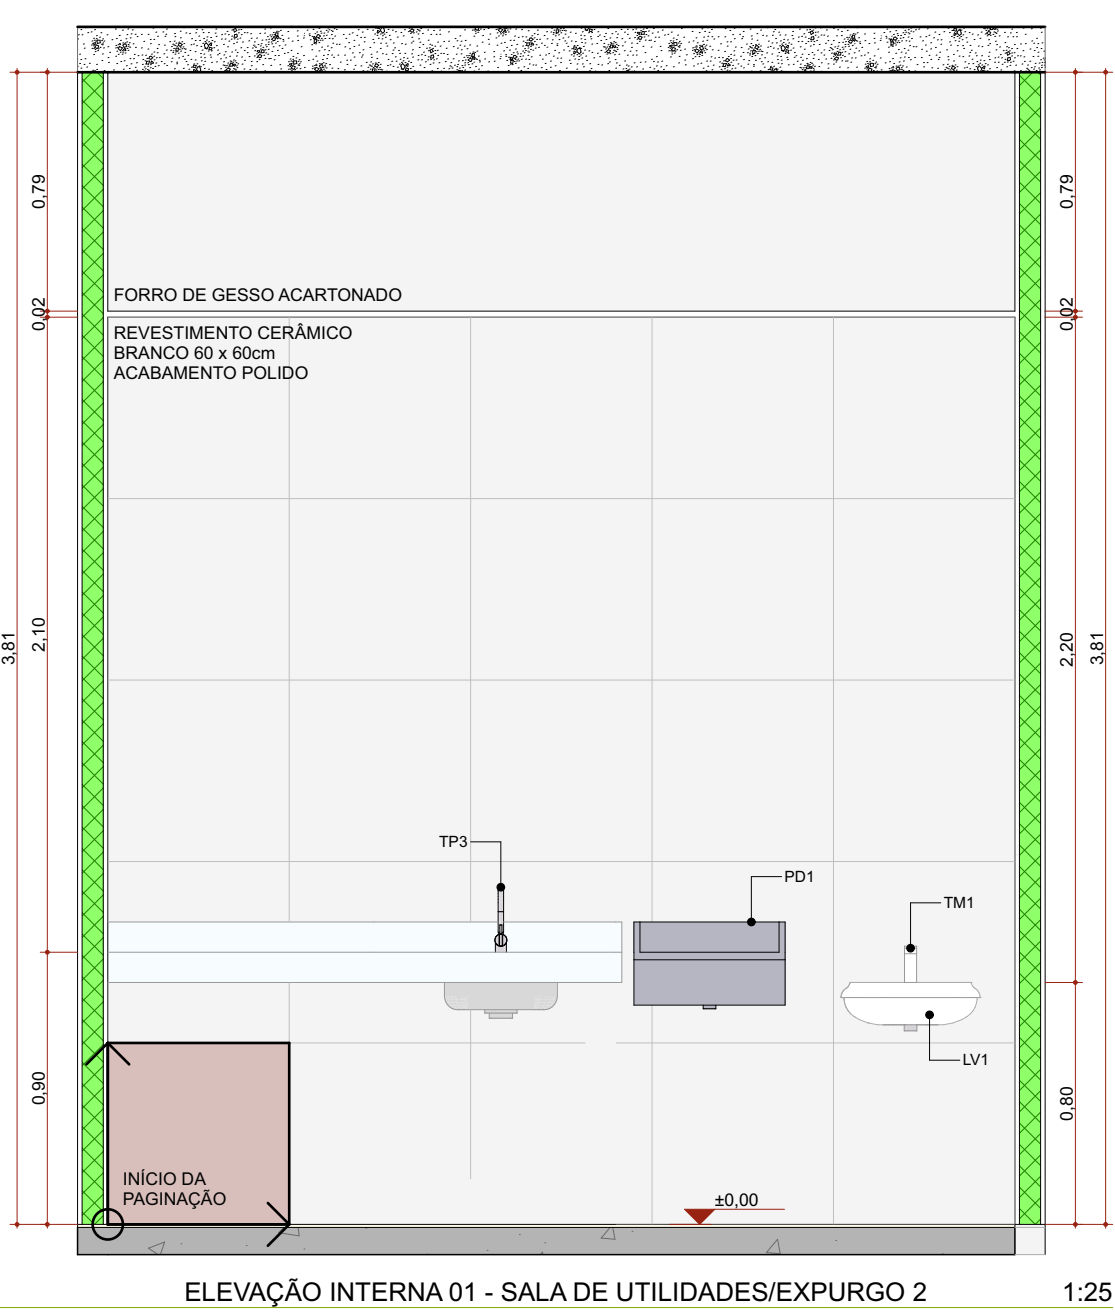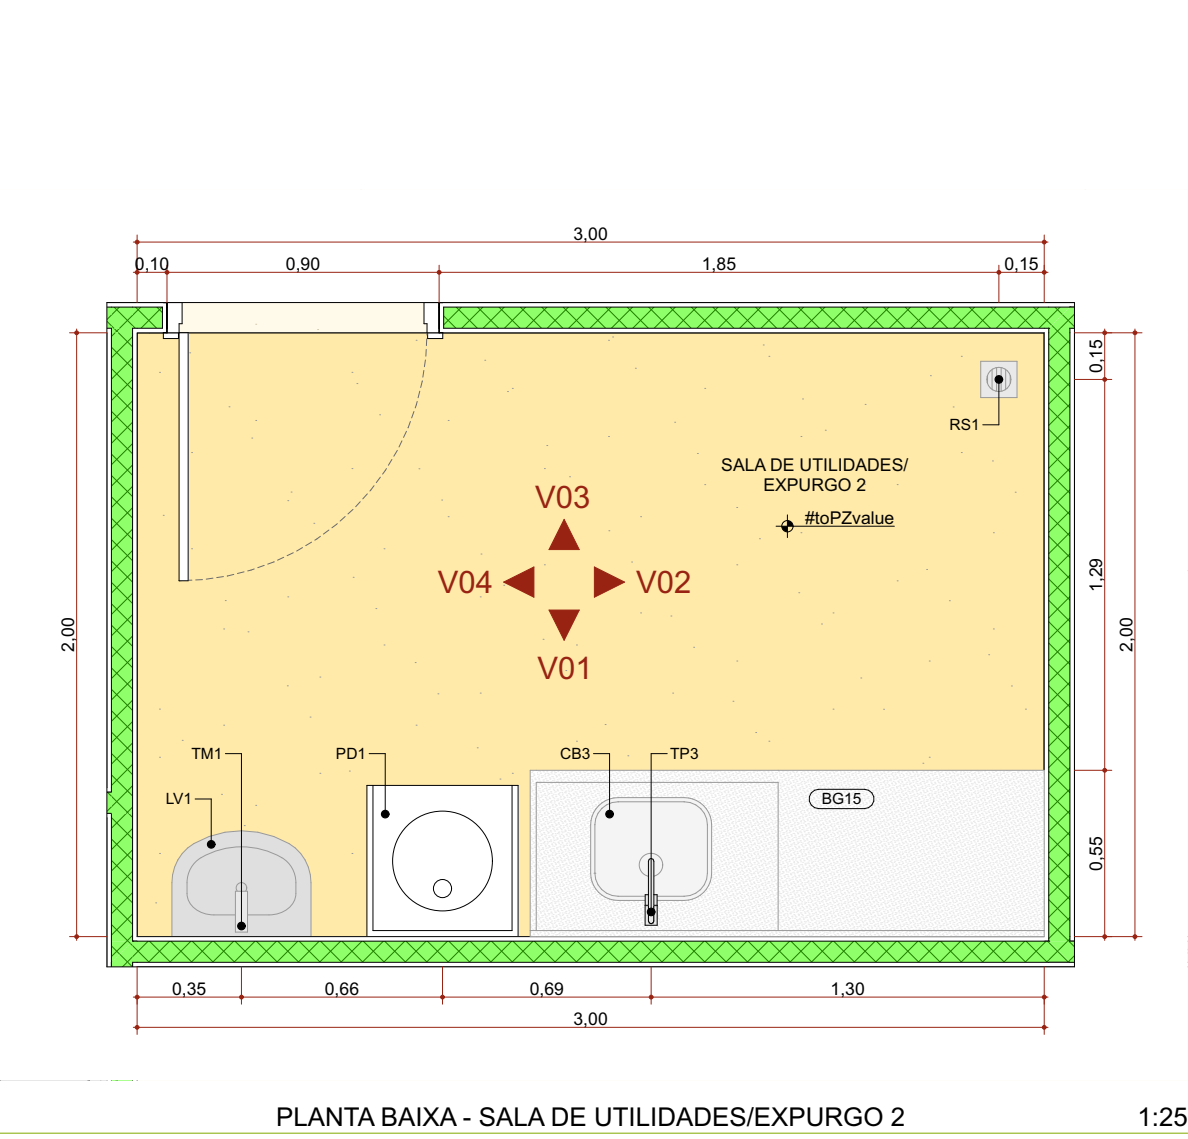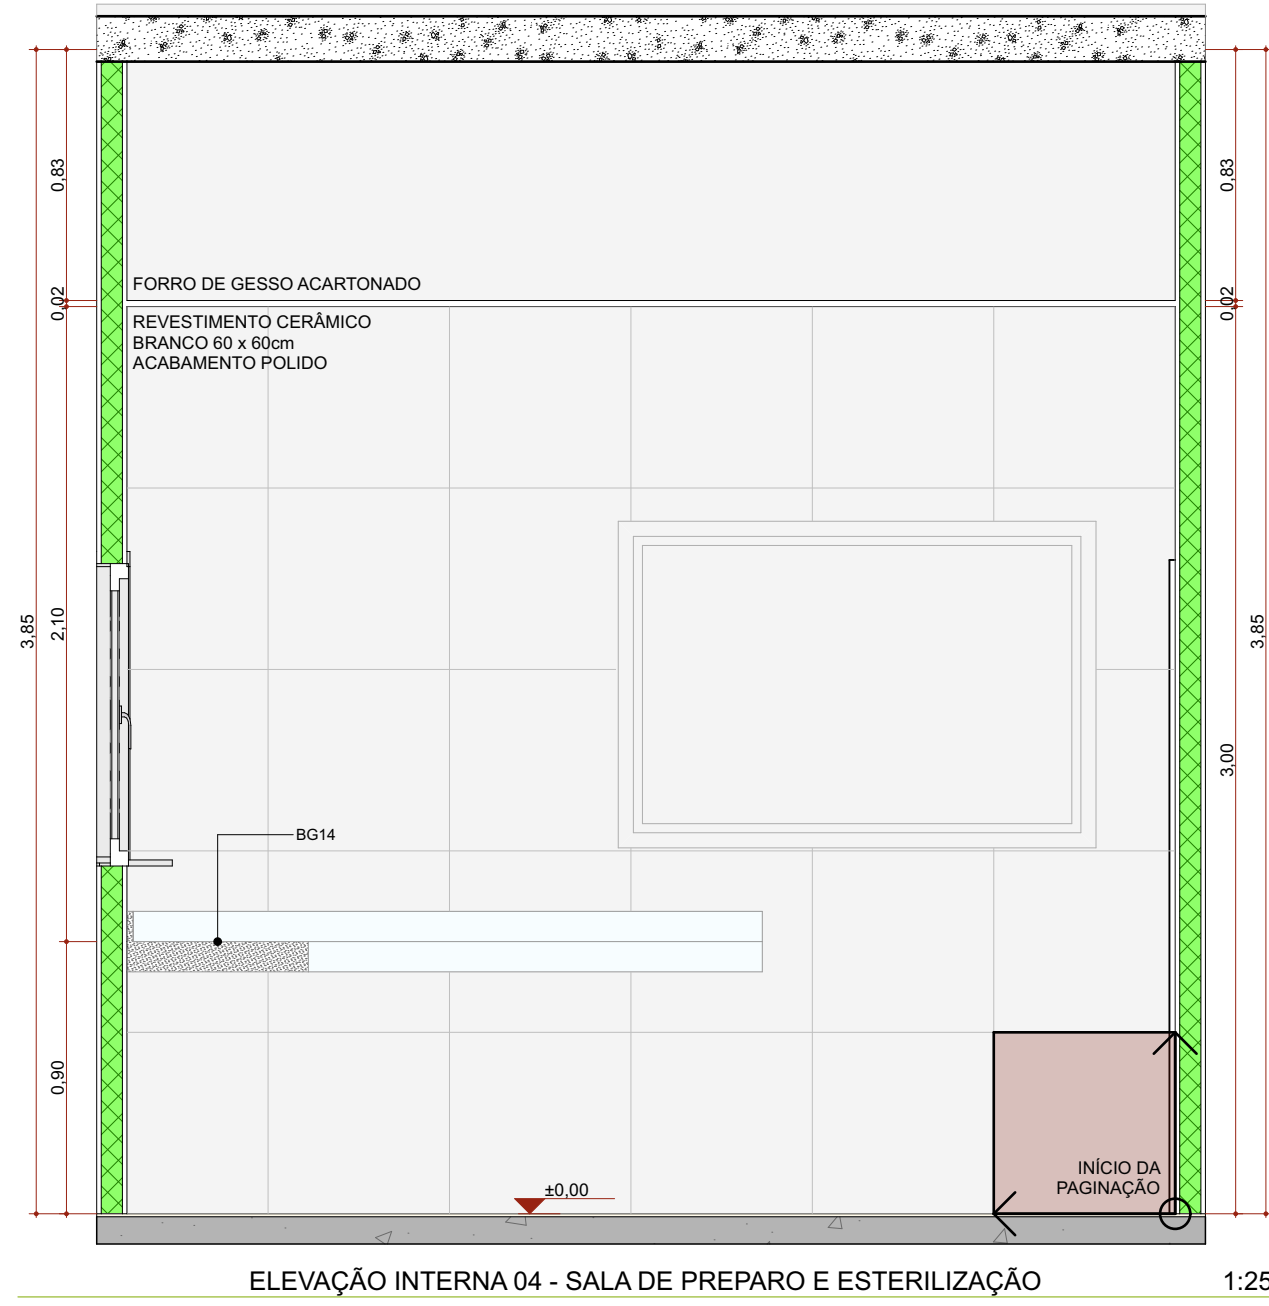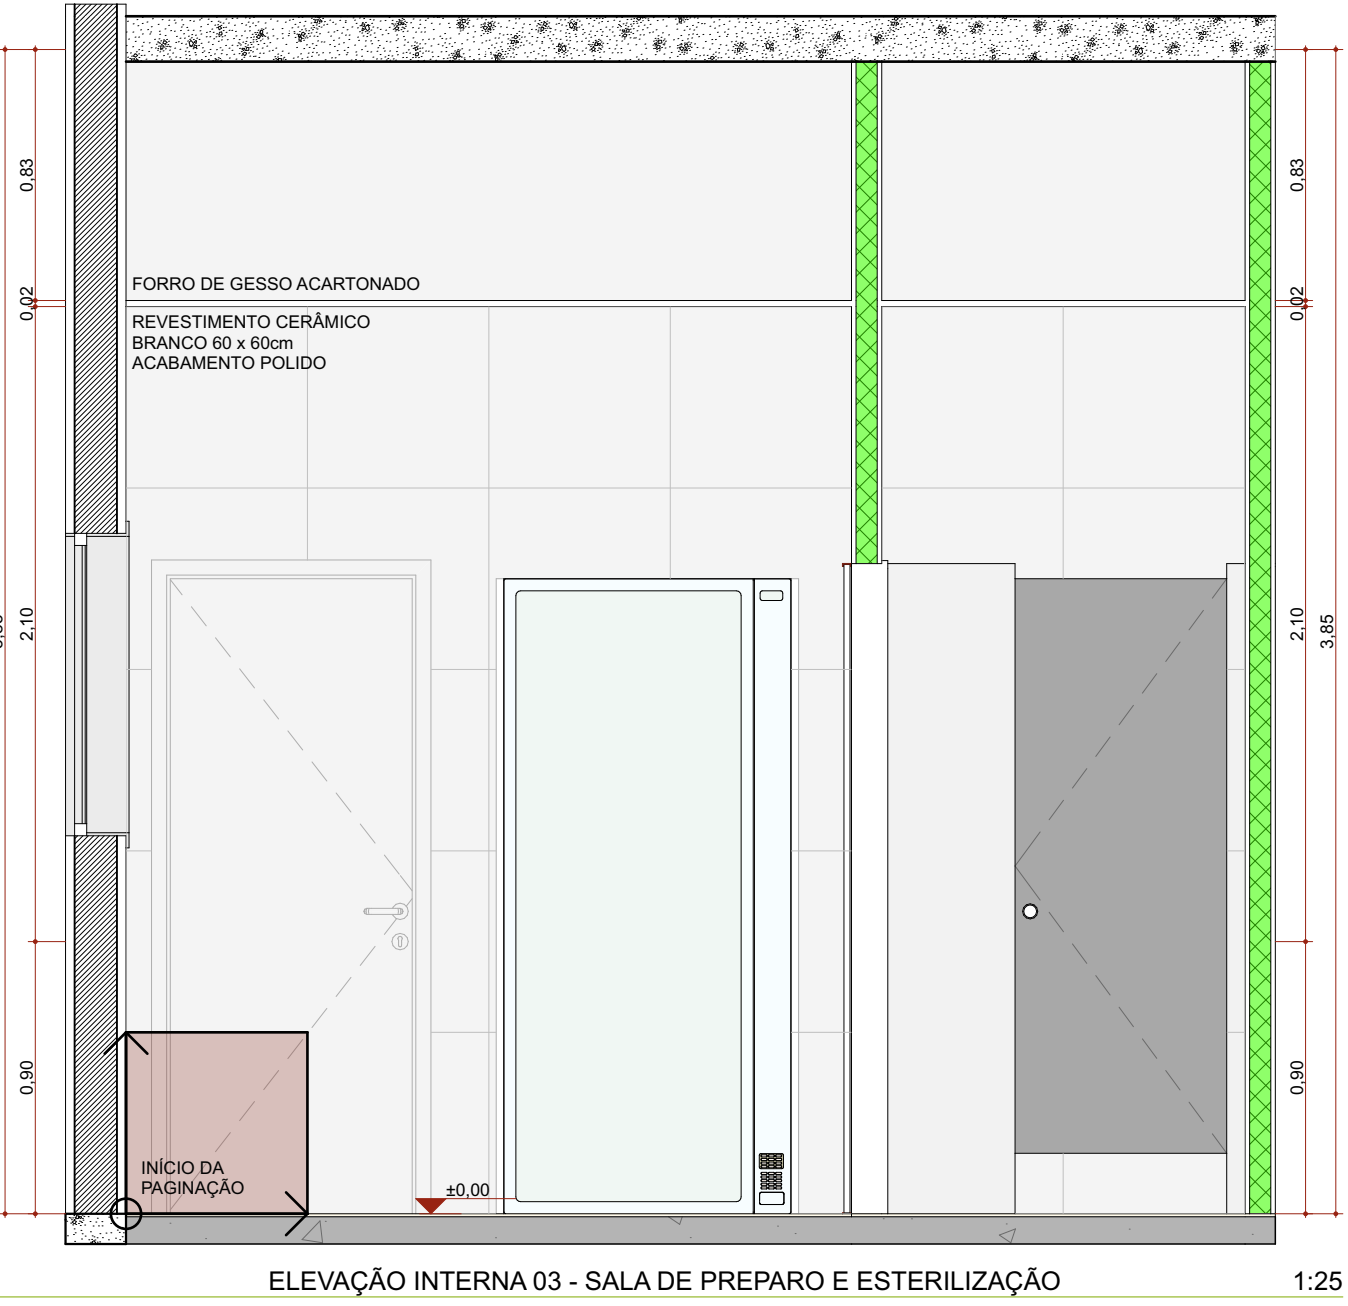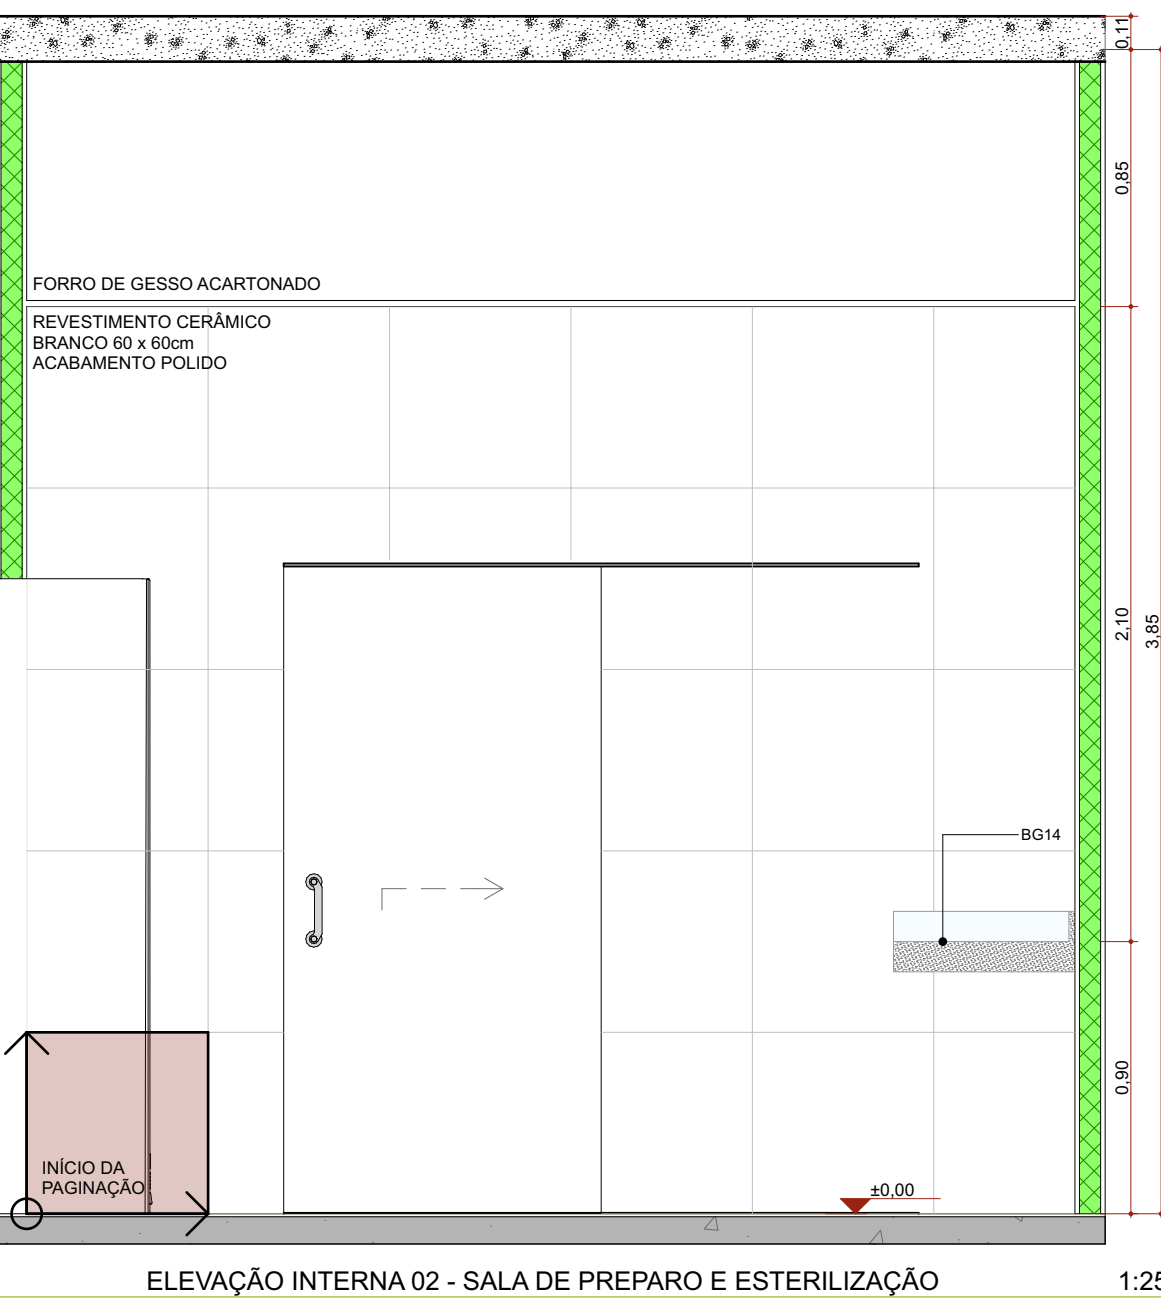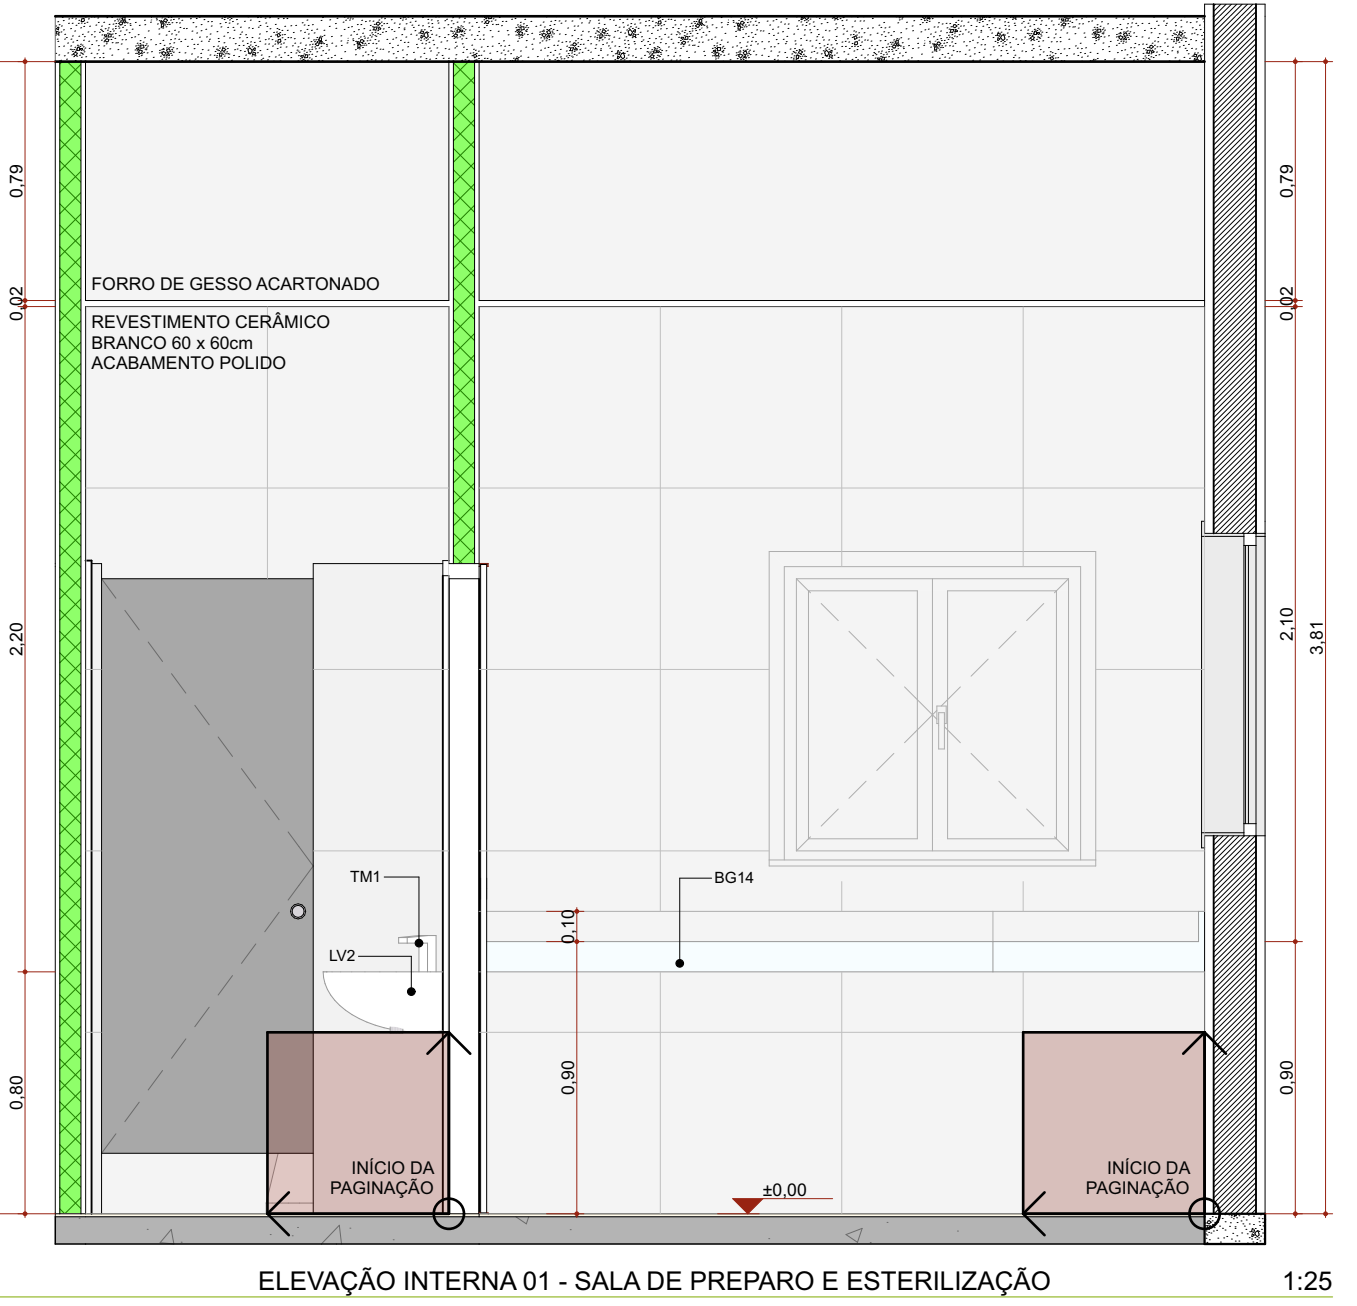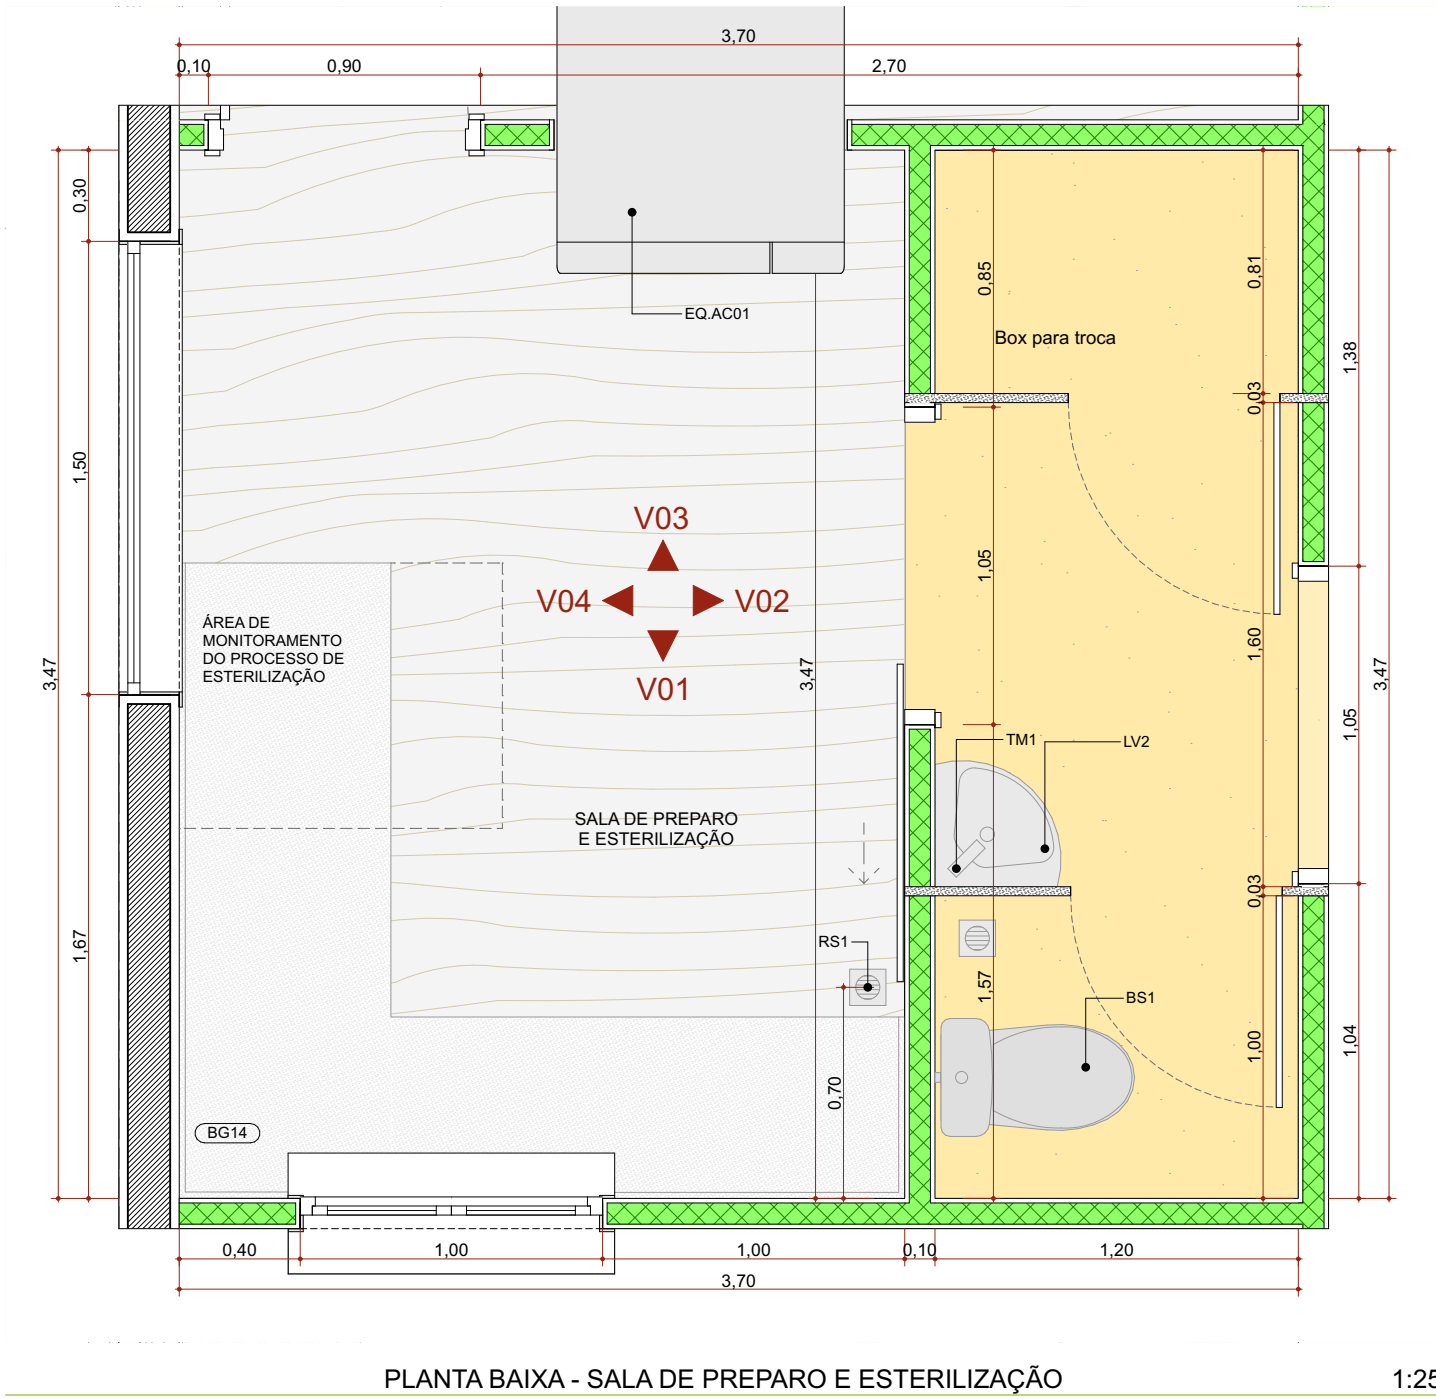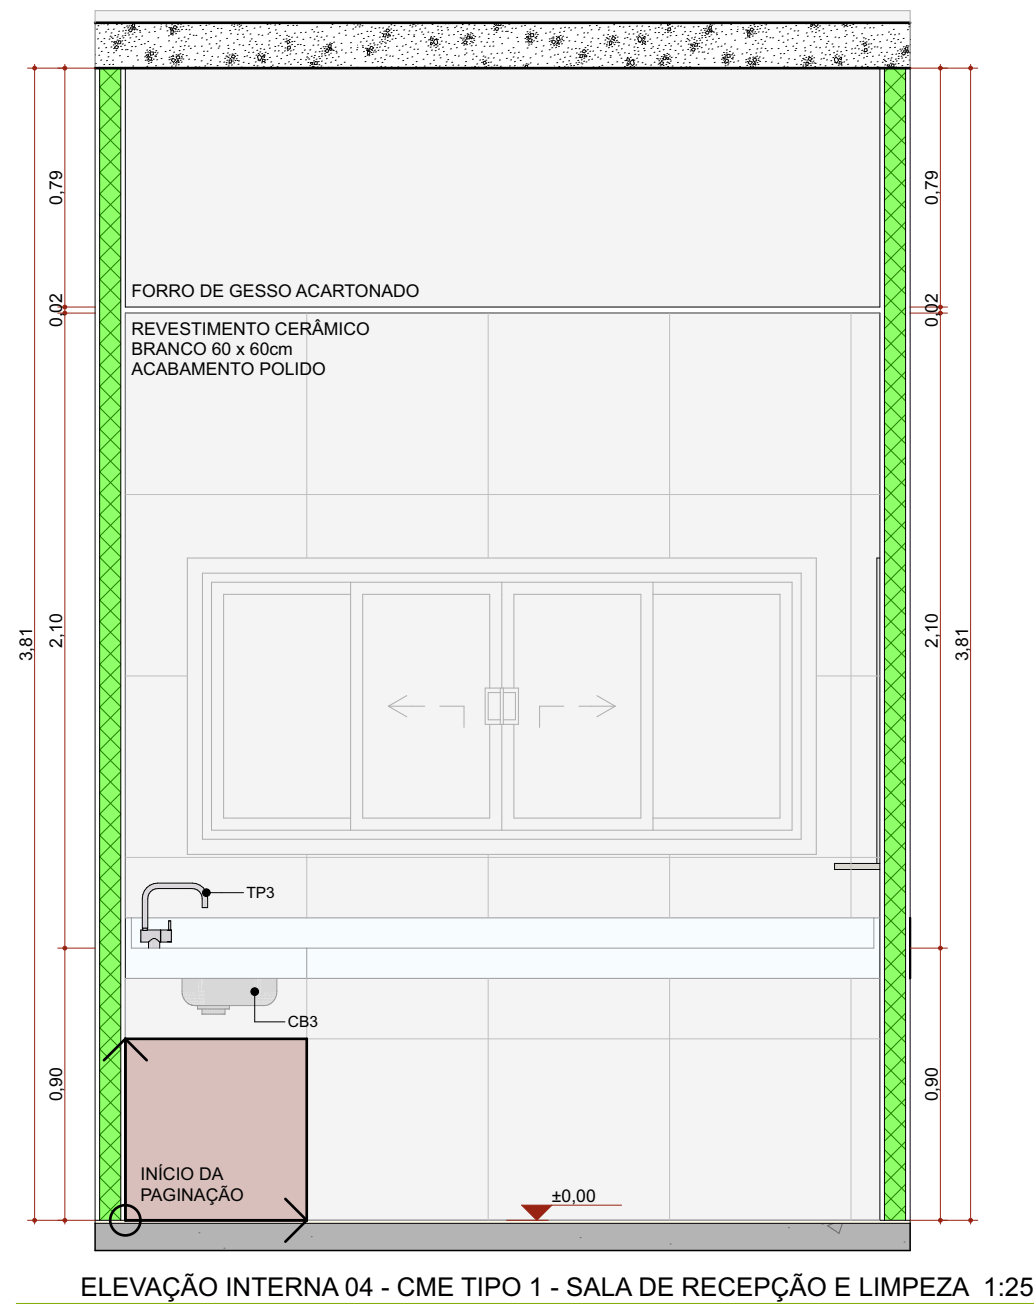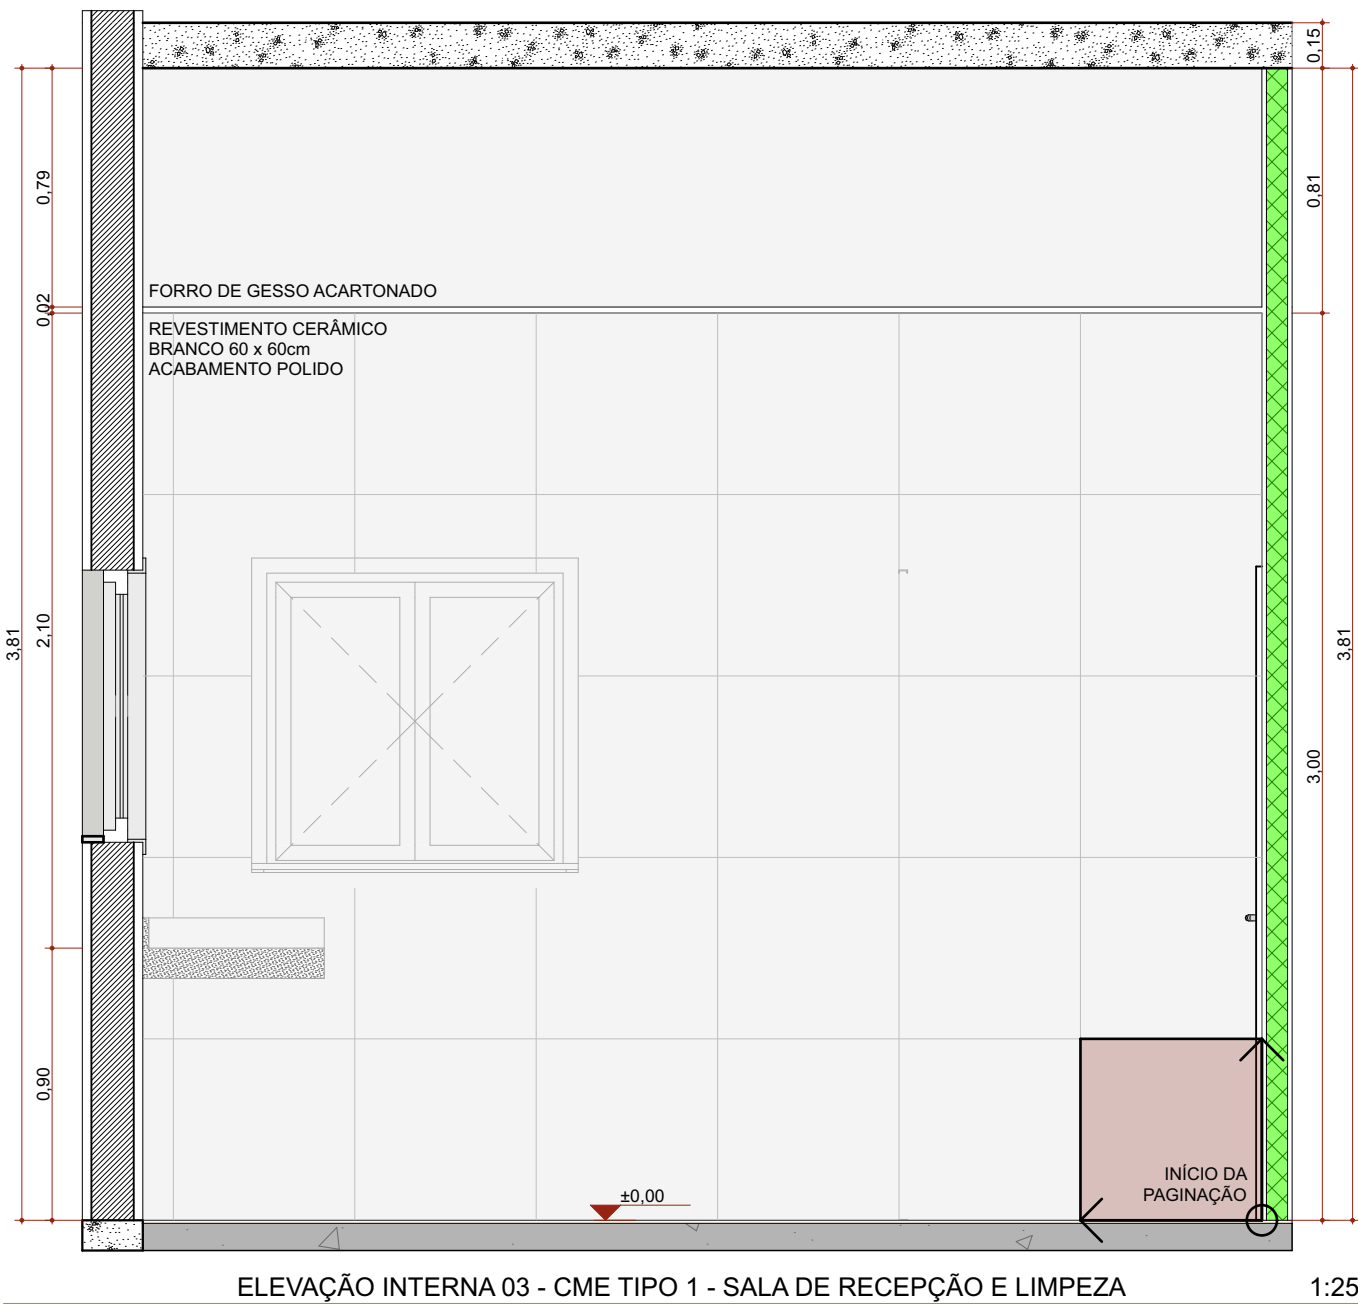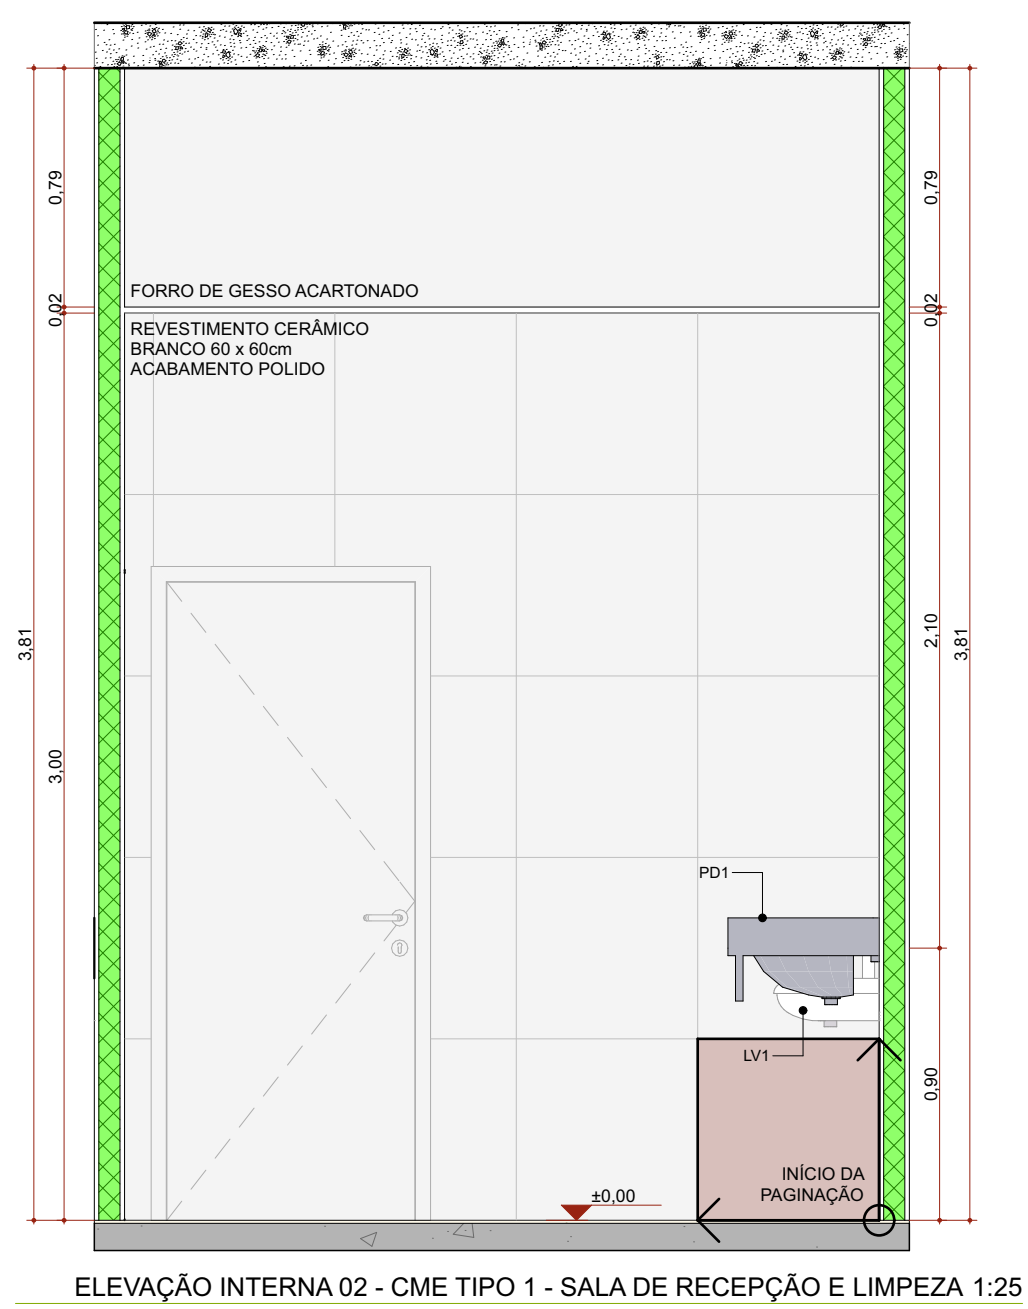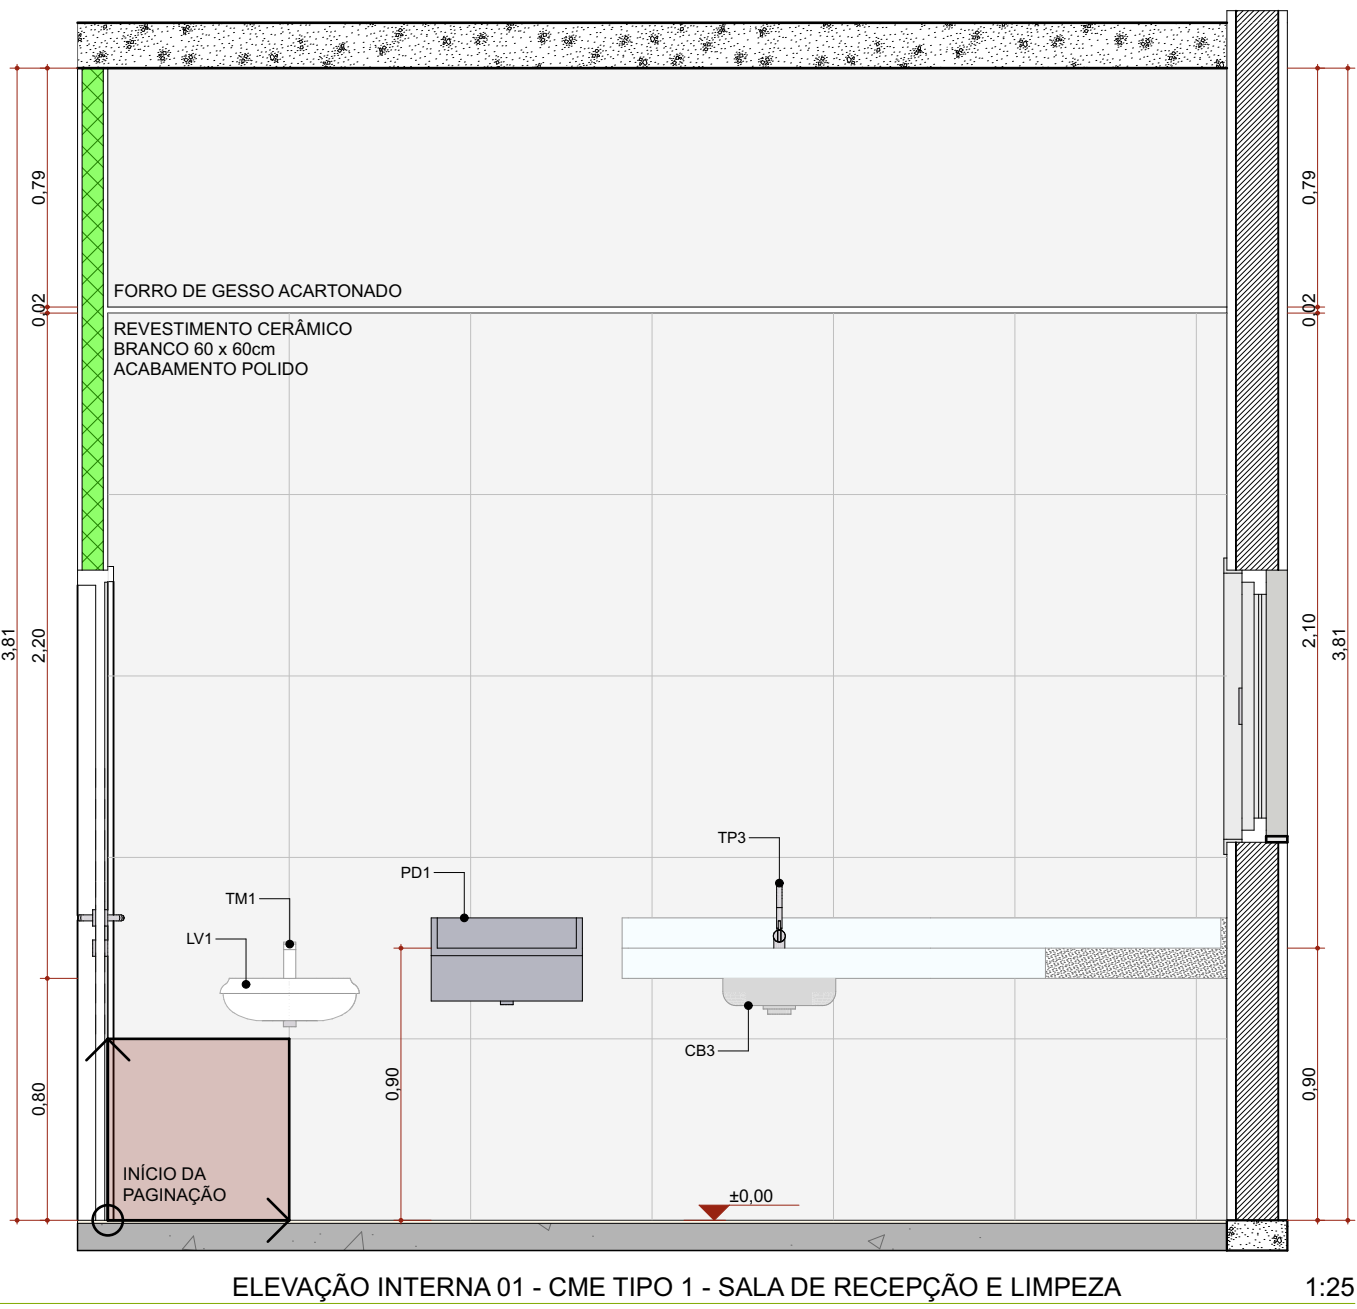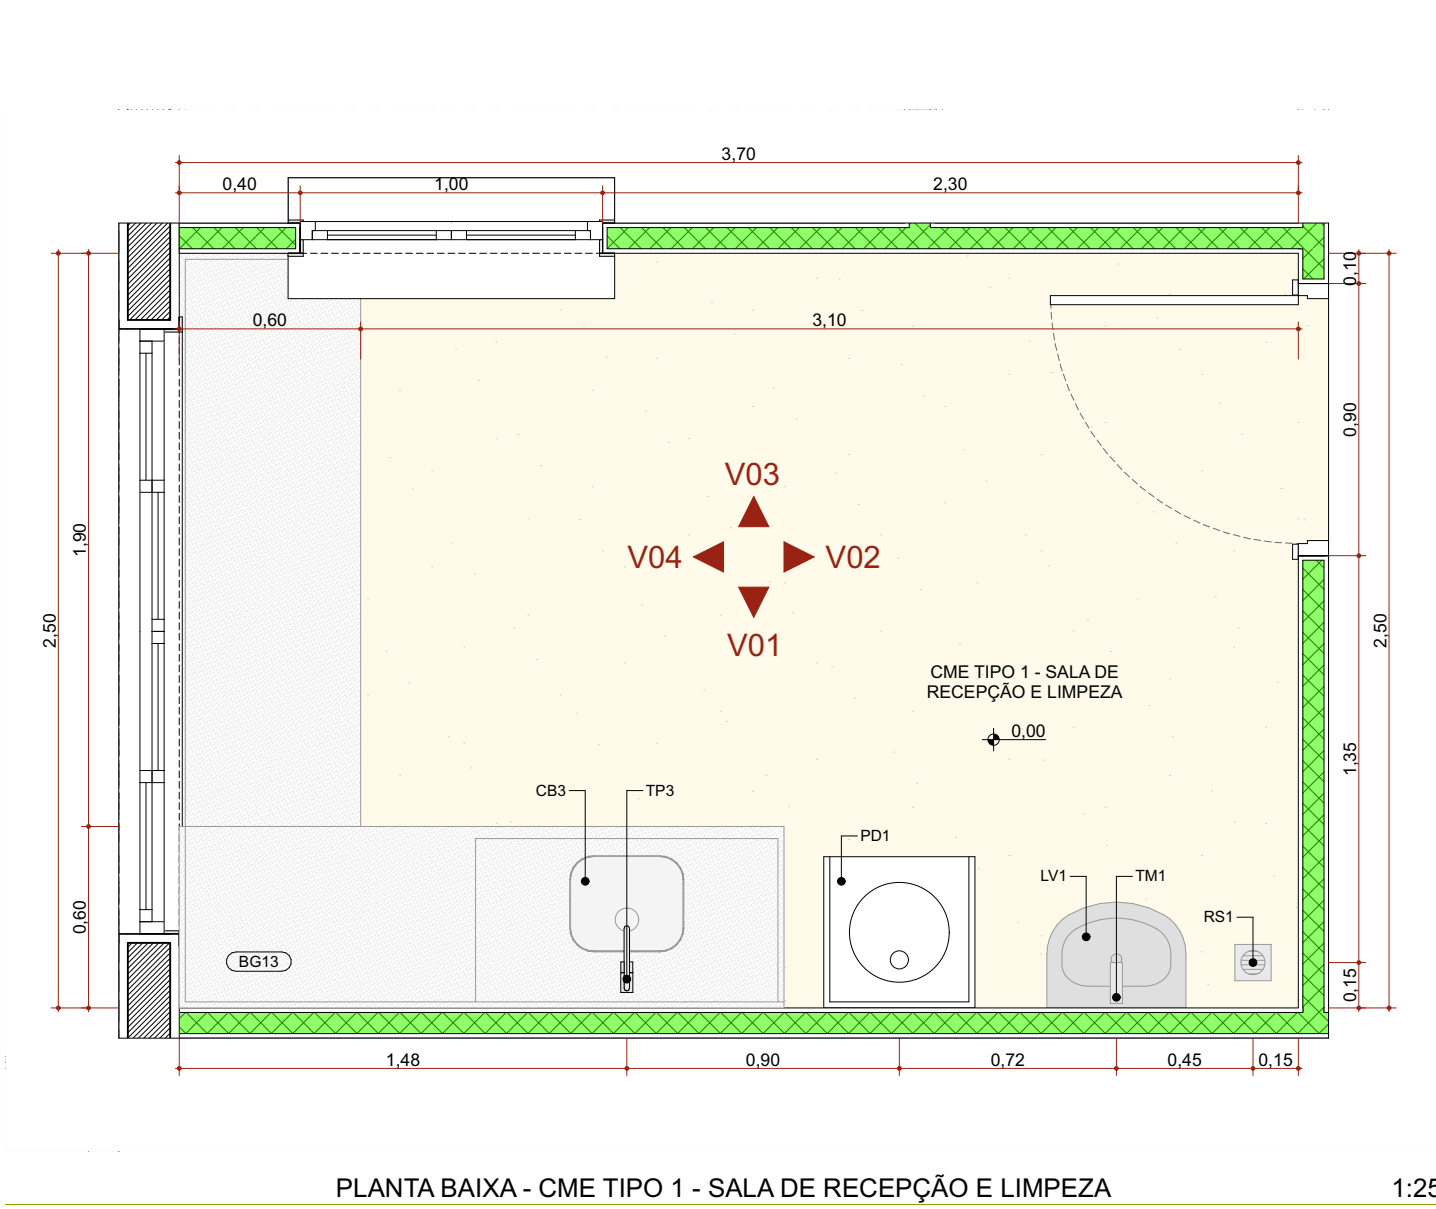

Quadro de louças, metais e equipamentos		
Cód.	Qnt.	Descrição
BA1	36	Barra de apoio, rede, fixa, em aço inox, 1770mm, com diâmetro de empunhadura de 30mm. Deverão ser instaladas nos barramentos PCD como suporte para o uso dos equipamentos.
BA2	52	Barra de apoio, rede, fixa, em aço inox, 1400mm, com diâmetro de empunhadura de 30mm. Deverão ser instaladas nos barramentos PCD como suporte para o uso dos equipamentos e nas portas.
BA3	54	Barra de apoio, rede, fixa, em aço inox, 1400mm, com diâmetro de empunhadura de 30mm. Deverão ser instaladas nos barramentos PCD como suporte para o uso dos equipamentos.
BC1	2	Banco articulado nos banheiros adaptados, com estrutura em aço inox, assento em polipropileno na cor branco. Fixado no parede com sistema de travamento na vertical, dimensão 700m x 450m, com estrutura que suporte até 150kg.
BE1	50	Bolbo de emergência, item de acessibilidade para banheiros.
BS1	37	Bacia sanitária com caixa de descarga empurrada, na cor branco, inclusive assento na cor branco, contendo conjunto de fixação, anal de vedação e argyle plástica.
CB1	2	Cuba para desinfecção de endoscópios. Dimensão 170x50cm profundidade de 50cm.
CB2	6	Cuba de emborrilhada em louça, cor branco, dimensão de 30cm ou equivalente. Incluso válvula de metal cromado e sifão flexível em PVC.
CB3	22	Cuba retangular, em aço inox, dimensão de 60x30cm ou equivalente. Incluso válvula de metal cromado e sifão flexível em PVC.
CB4	2	Cuba grande em aço inox, feita sobre medida.
CH	6	Chuveiro elétrico
DC1	17	Ducha higiênica com registro.
LV1	102	Lavatório com coluna suspensa em louça, cor branco. Acabamento em coluna suspensa. Incluso válvula de metal cromado e sifão flexível em PVC.
LV2	6	Lavatório de parede em louça, cor branco. Incluso válvula de metal cromado e sifão flexível em PVC.
MC	1	Módulo com válvula, na cor branco, contendo conjunto de fixação, anal de vedação.
PD1	6	Plata de despejo/Expurgo hospitalar, em aço inox, com válvula de descarga tipo fôro ou similar.
RS1	63	Raia afilado com Tampa Escamoteável, dimensão 15 x 15cm.
TM1	117	Torneira de mesa, bica baixa, acionamento de pressão, acabamento cromado.
TM1	13	Torneira de parede, para lavagem a jato, com adaptador para mangueira, acabamento e acessórios para fixação e instalação.
TP2	10	Torneira de parede, acionamento por cotovelo com alavanca longa. Acabamento cromado.
TP3	24	Torneira de mesa, bica alta, acionamento por cotovelo, acabamento cromado.
TM4	2	Prata de água ou ar, com jato de bico em aço e inox para diferentes instrumentos médicos, com mangueira em espiral flexível e engate rápido. Adaptadores para rede de água ou ar e mangueira.
TD1	7	Tanque em louça, sem coluna, com bico. Acessórios para instalação e fixação cromados.

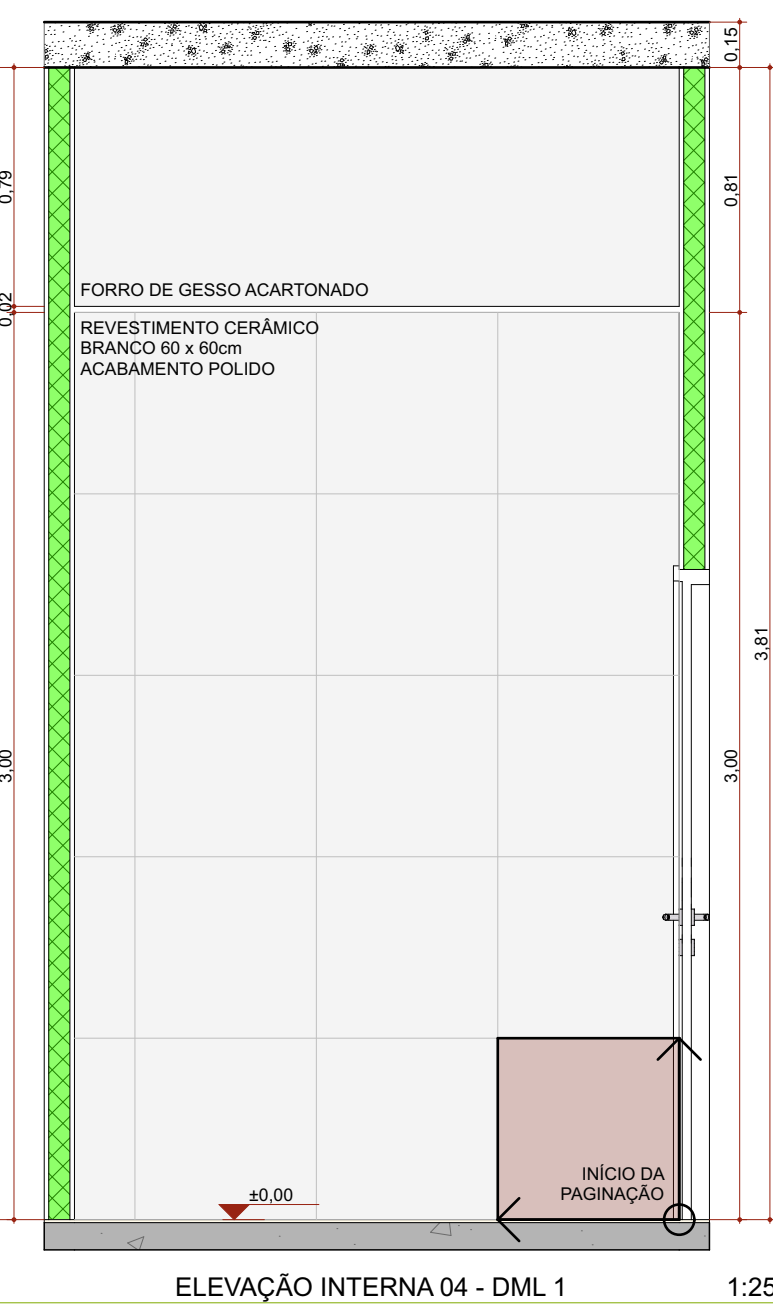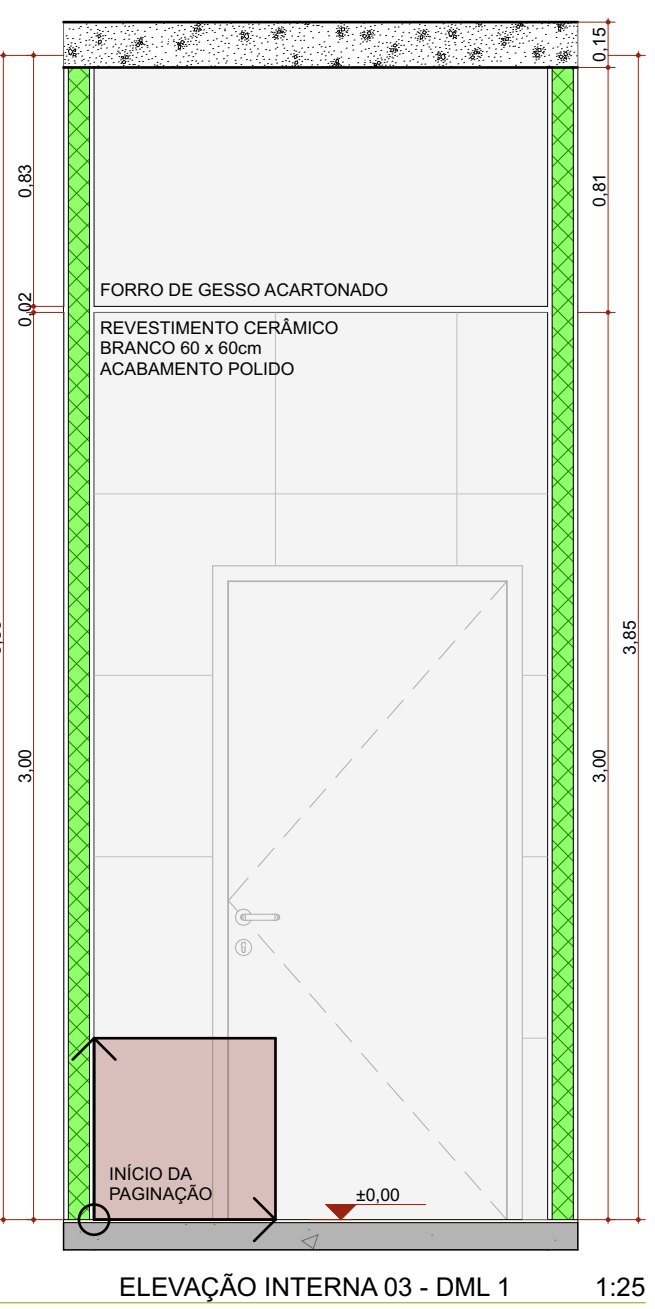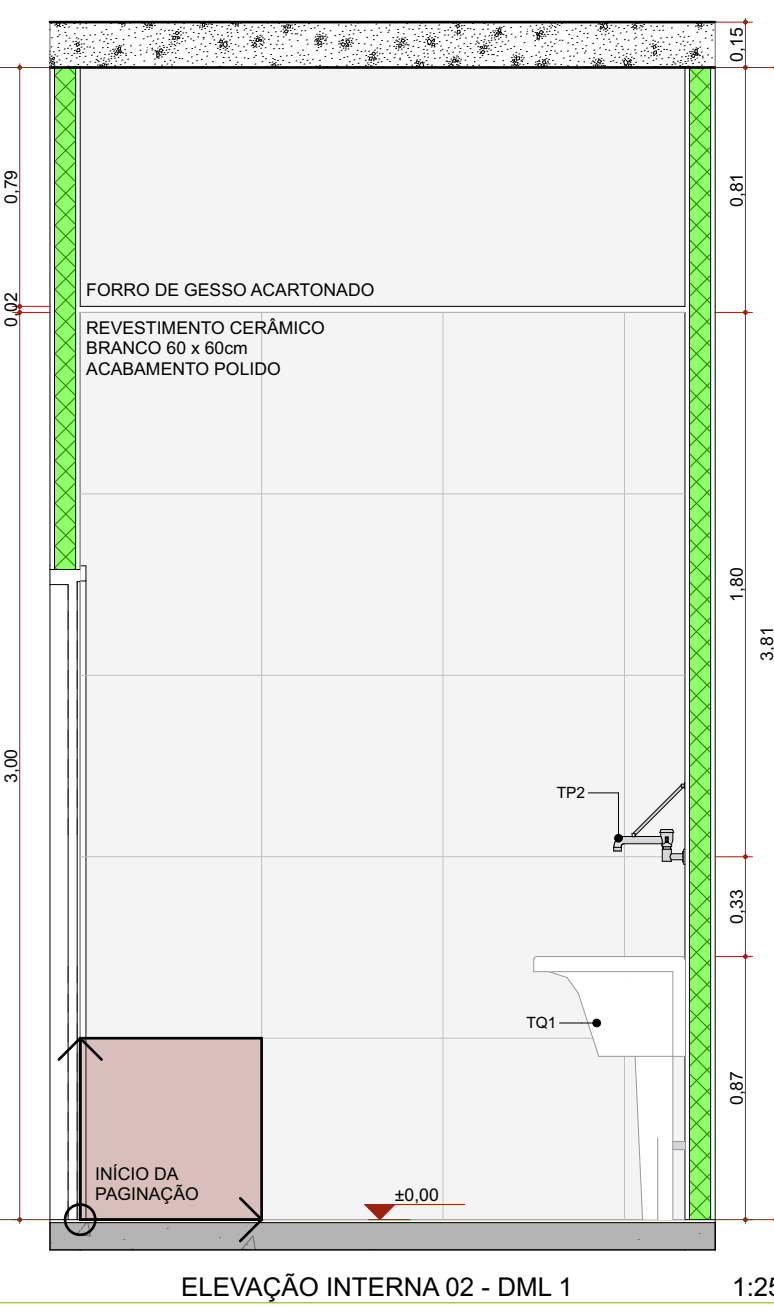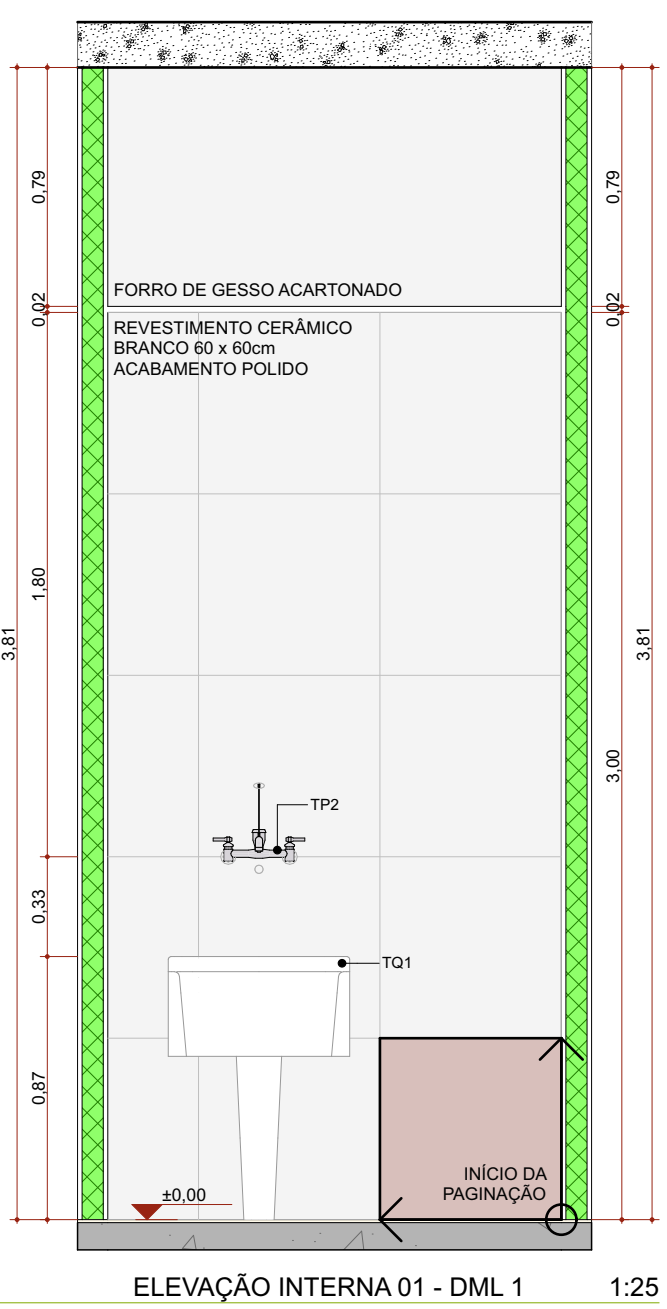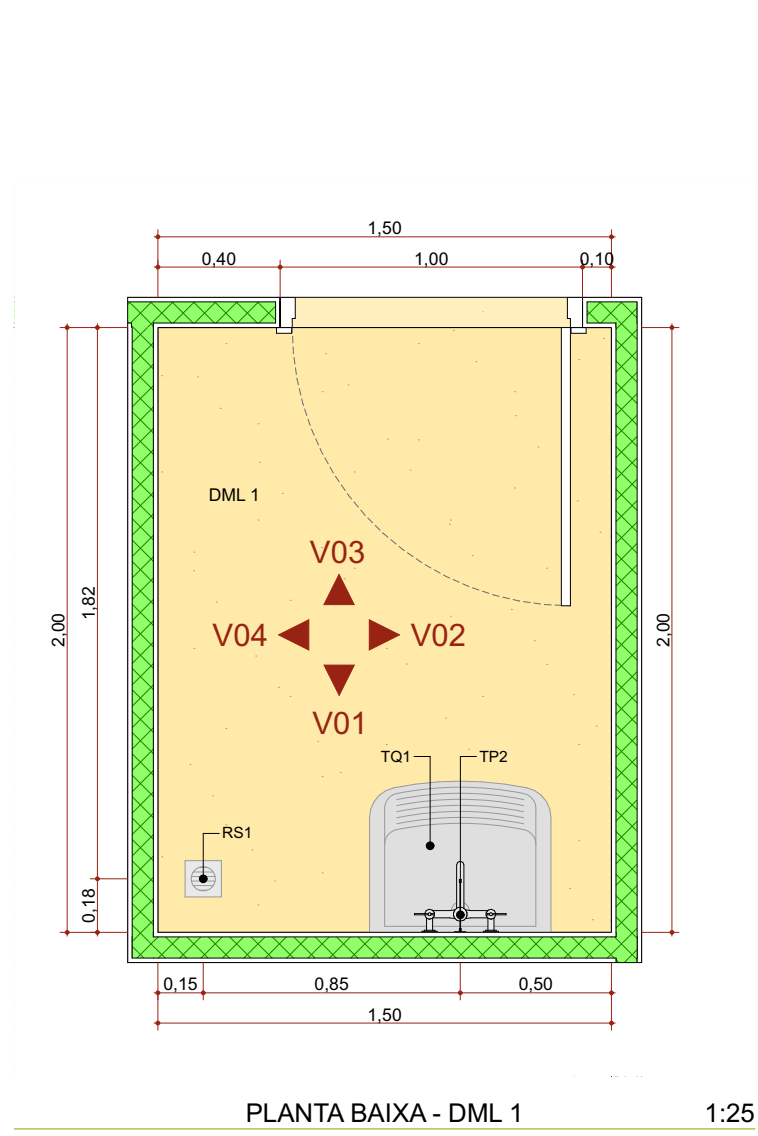

ASSINATURAS E CAMBÓIOS DO DEITE - APROVAÇÃO E EXECUÇÃO

PLANTA CHAVE DE SITUAÇÃO

REVISÃO	ALTERAÇÃO	DATA
R05	REVISÃO ANVISA	14/08/2025
R04	REVISÃO ANVISA	19/03/2025
R03	COMPATIBILIZAÇÃO COM O MAGNETO	23/04/2024
R02	REVISÃO DE LAYOUT - ORIENTAÇÃO DO FNS	08/04/2024
R01	COMPATIBILIZAÇÃO COM PROJETO ESTRUTURAL	22/03/2024

TÍTULO DO PROJETO

POLICLINICA

PROPRIETÁRIO

MINISTÉRIO DA SAÚDE

SECRETARIA DE ATENÇÃO ESPECIALIZADA A SAÚDE

CNPJ

00.394.544/0109-03

ENDEREÇO

Secretaria de Atenção Especializada à Saúde
Espanada dos Ministérios Bloco G Edifício Sede - Ministério
da Saúde
CEP 70. 058-900 - Brasília- DF

TÍTULO DA PRANCHA

DETALHAMENTO DE ÁREAS MOLHADAS 02

DESCRIÇÃO DA ETAPA

PROJETO DE REFERÊNCIA DE ARQUITETURA

NOME PRANCHA - ARQUIVO

32/34 MS_POL_PE_AQ_

REVISÃO

R05

UNIDADE

METROS

DATA

26/08/2025

ESCALA

INDICADA

MIRELA PILOH PESSATTI
VICTORIA ANGELI CAPOVILLA
SIMONE ALVES PRADO MENEZES



A 25669-2
A 247156-6
A 36015-5

AUTORIA INTELCTUAL


REGISTRO

DIREITOS AUTORAIS RESERVADOS CONFORME LEGISLAÇÃO NACIONAL E INTERNACIONAL






FOLHA 02
10,00 x 6,00

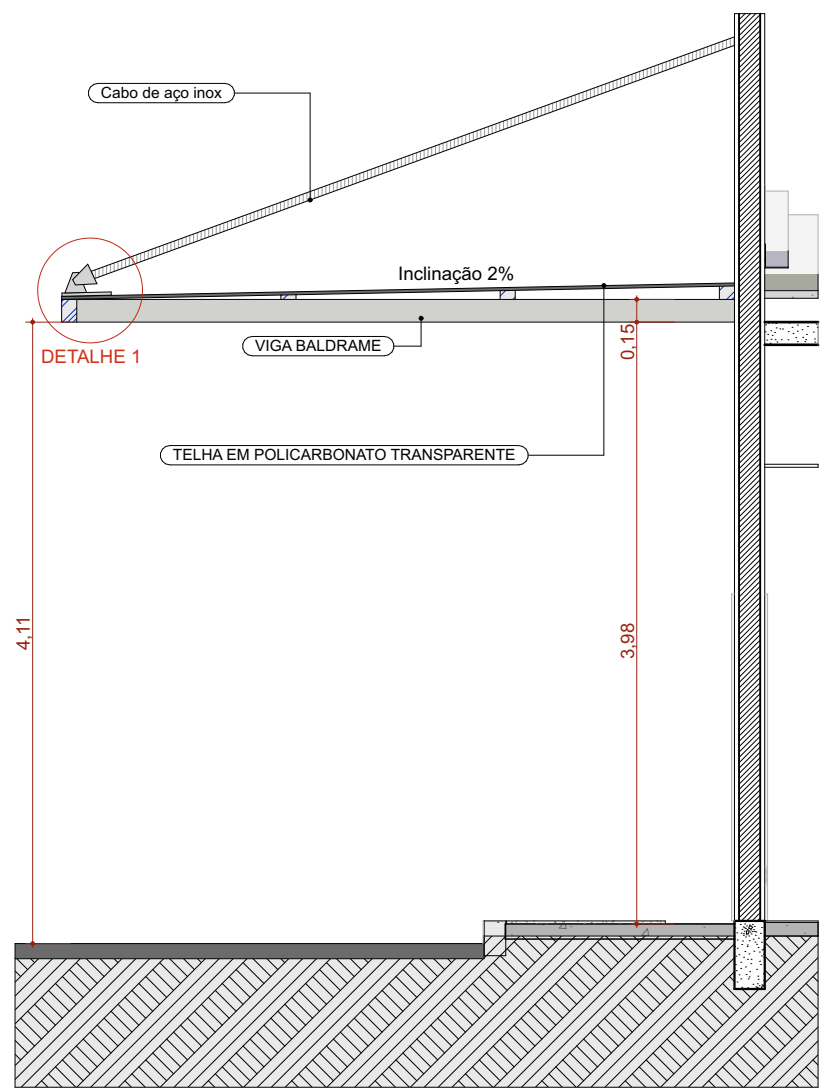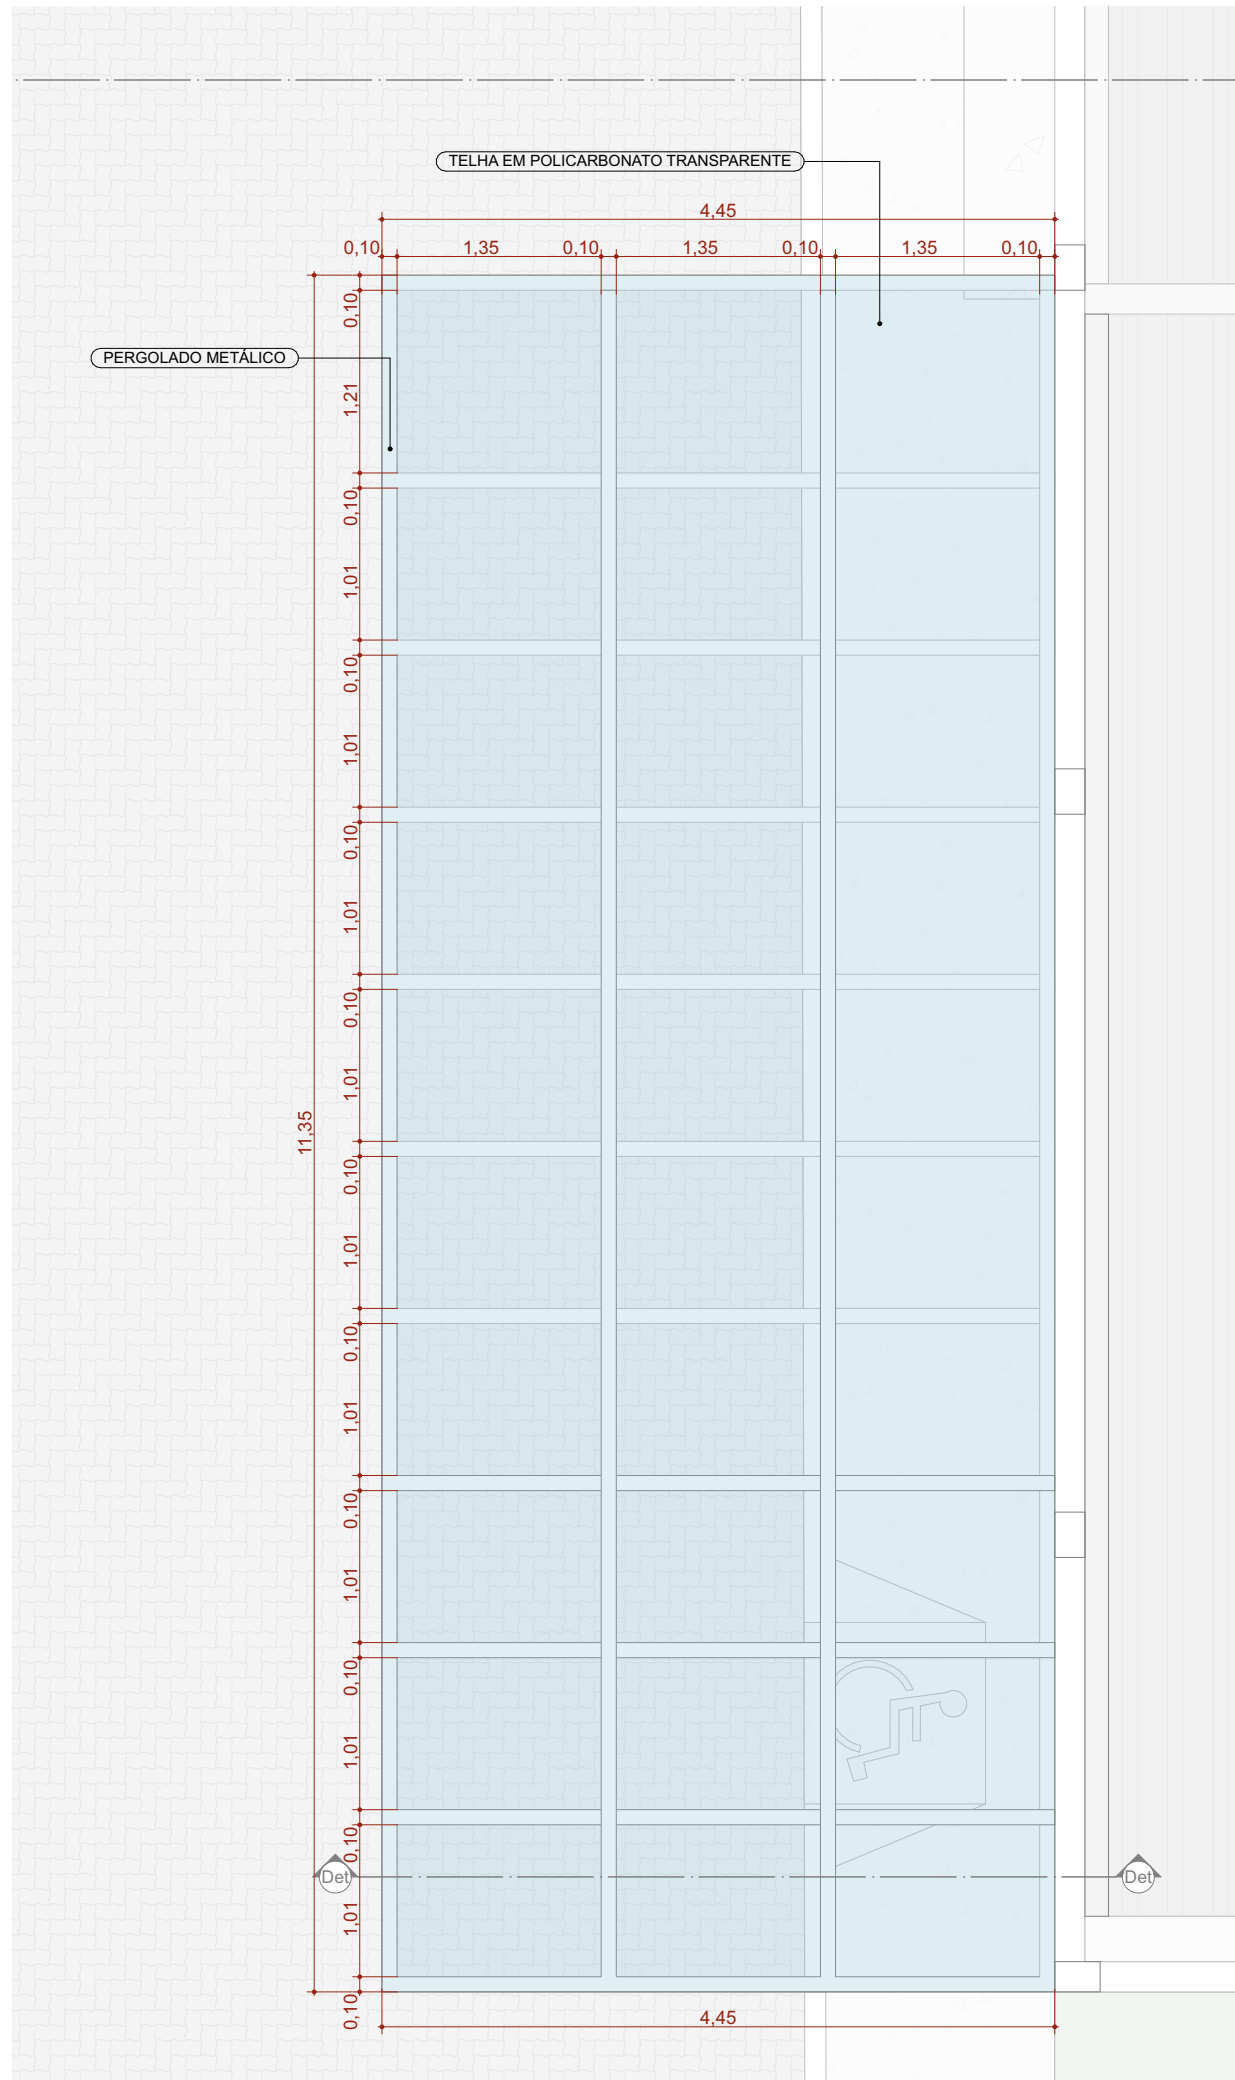

Det 1 1:50

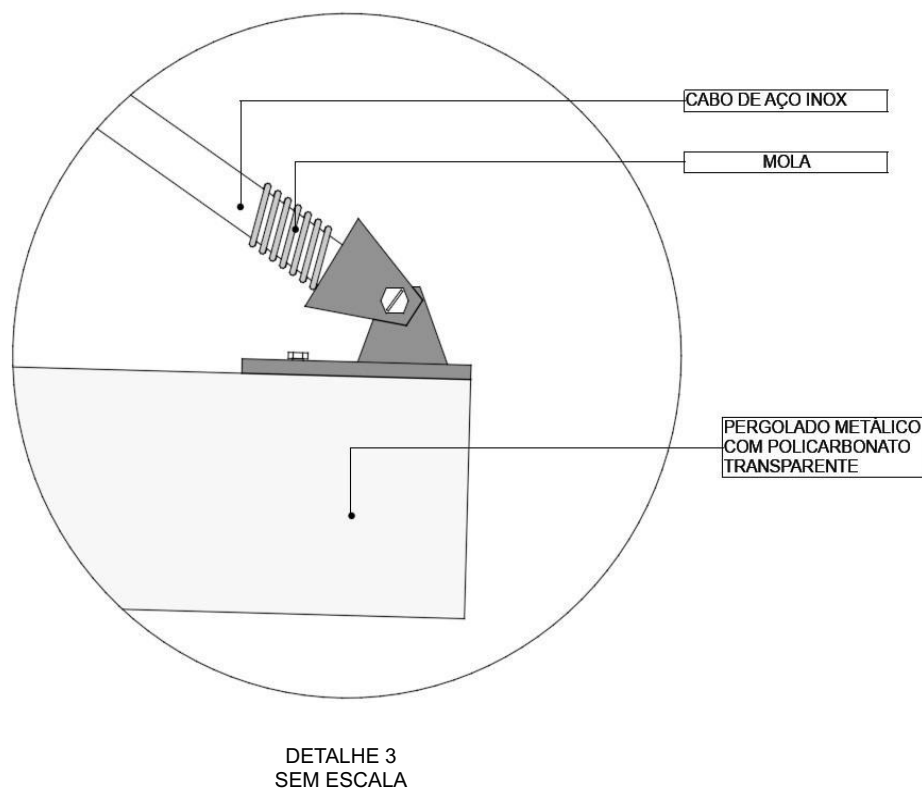


Detalhamento Brise 1:20

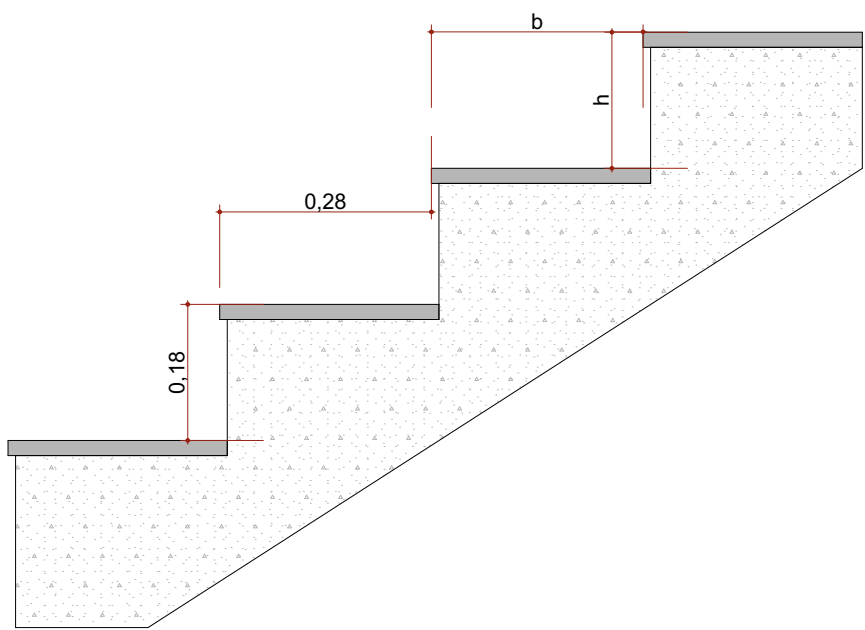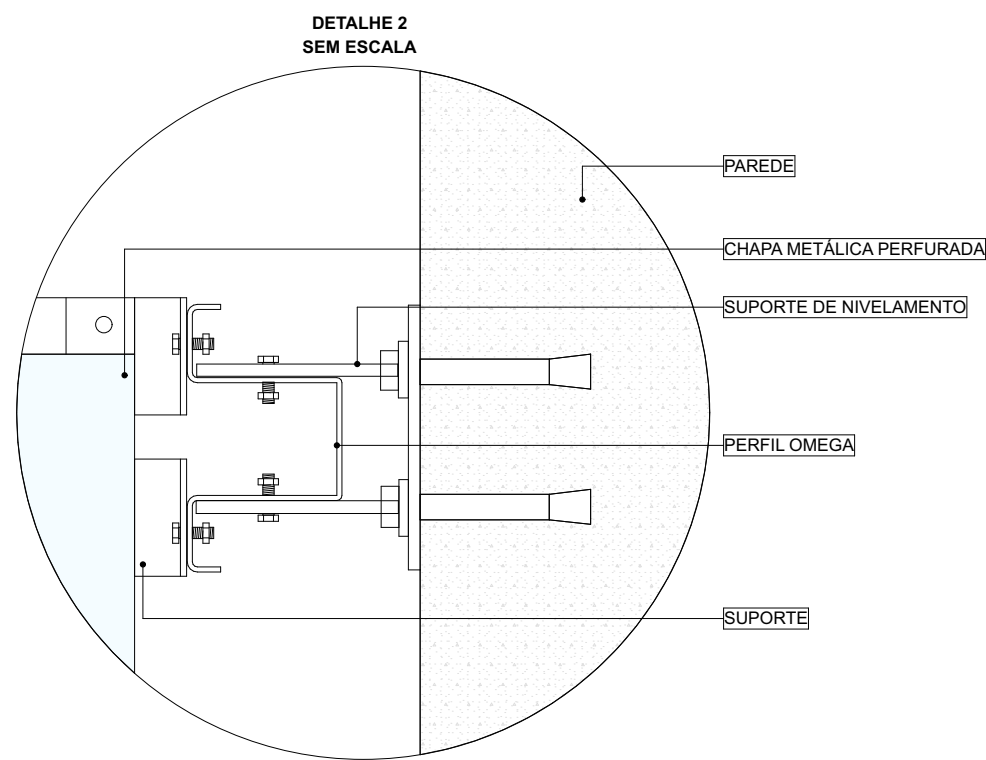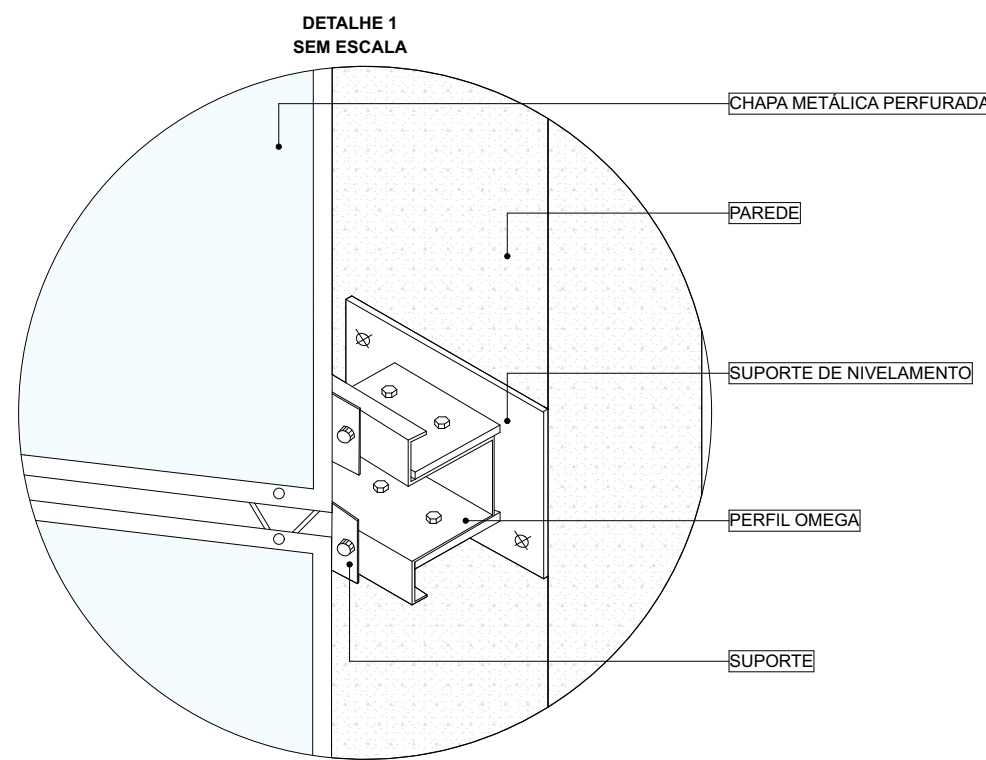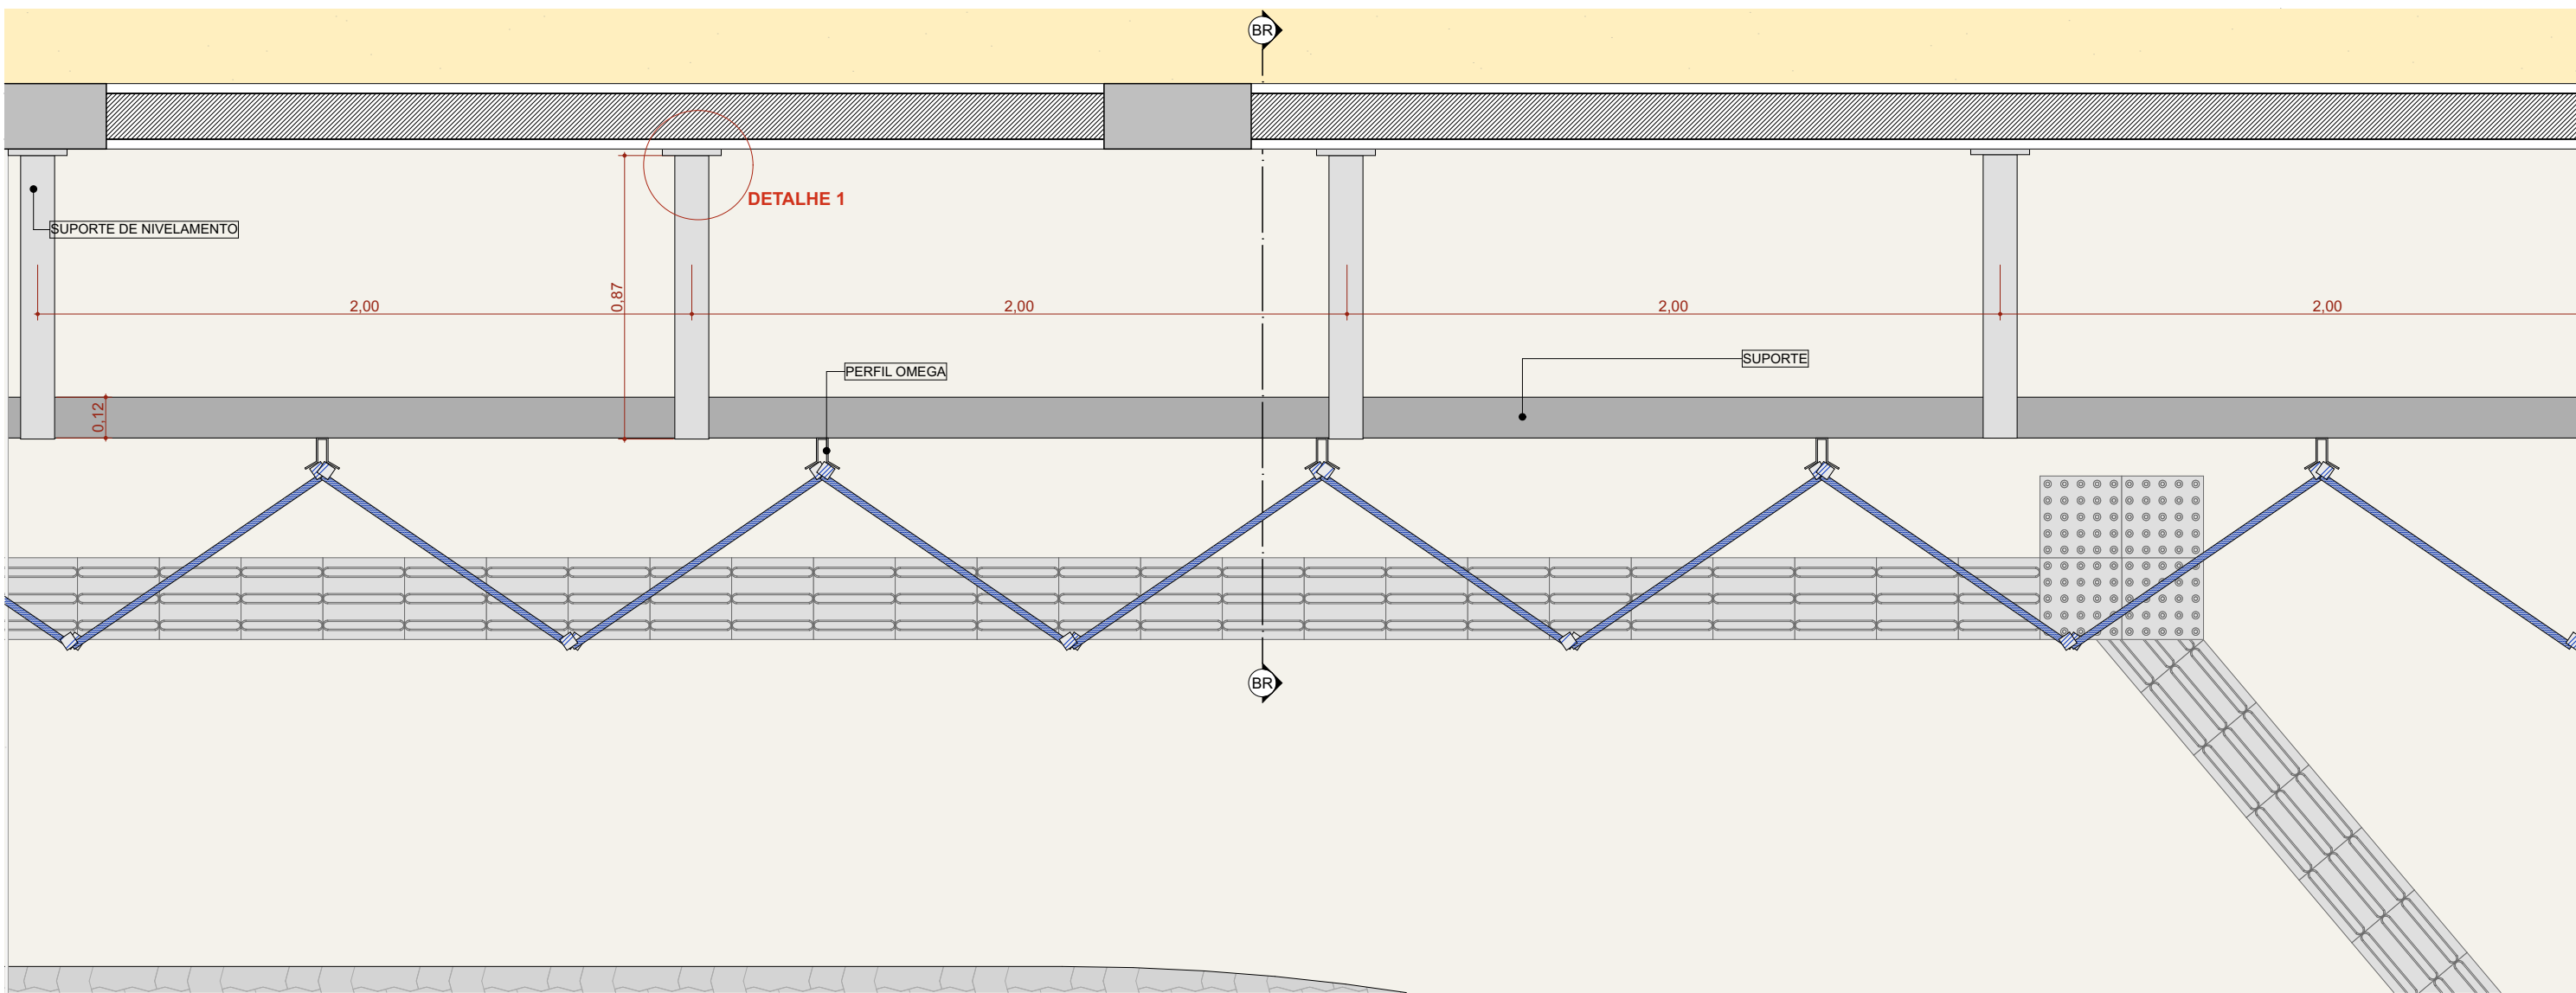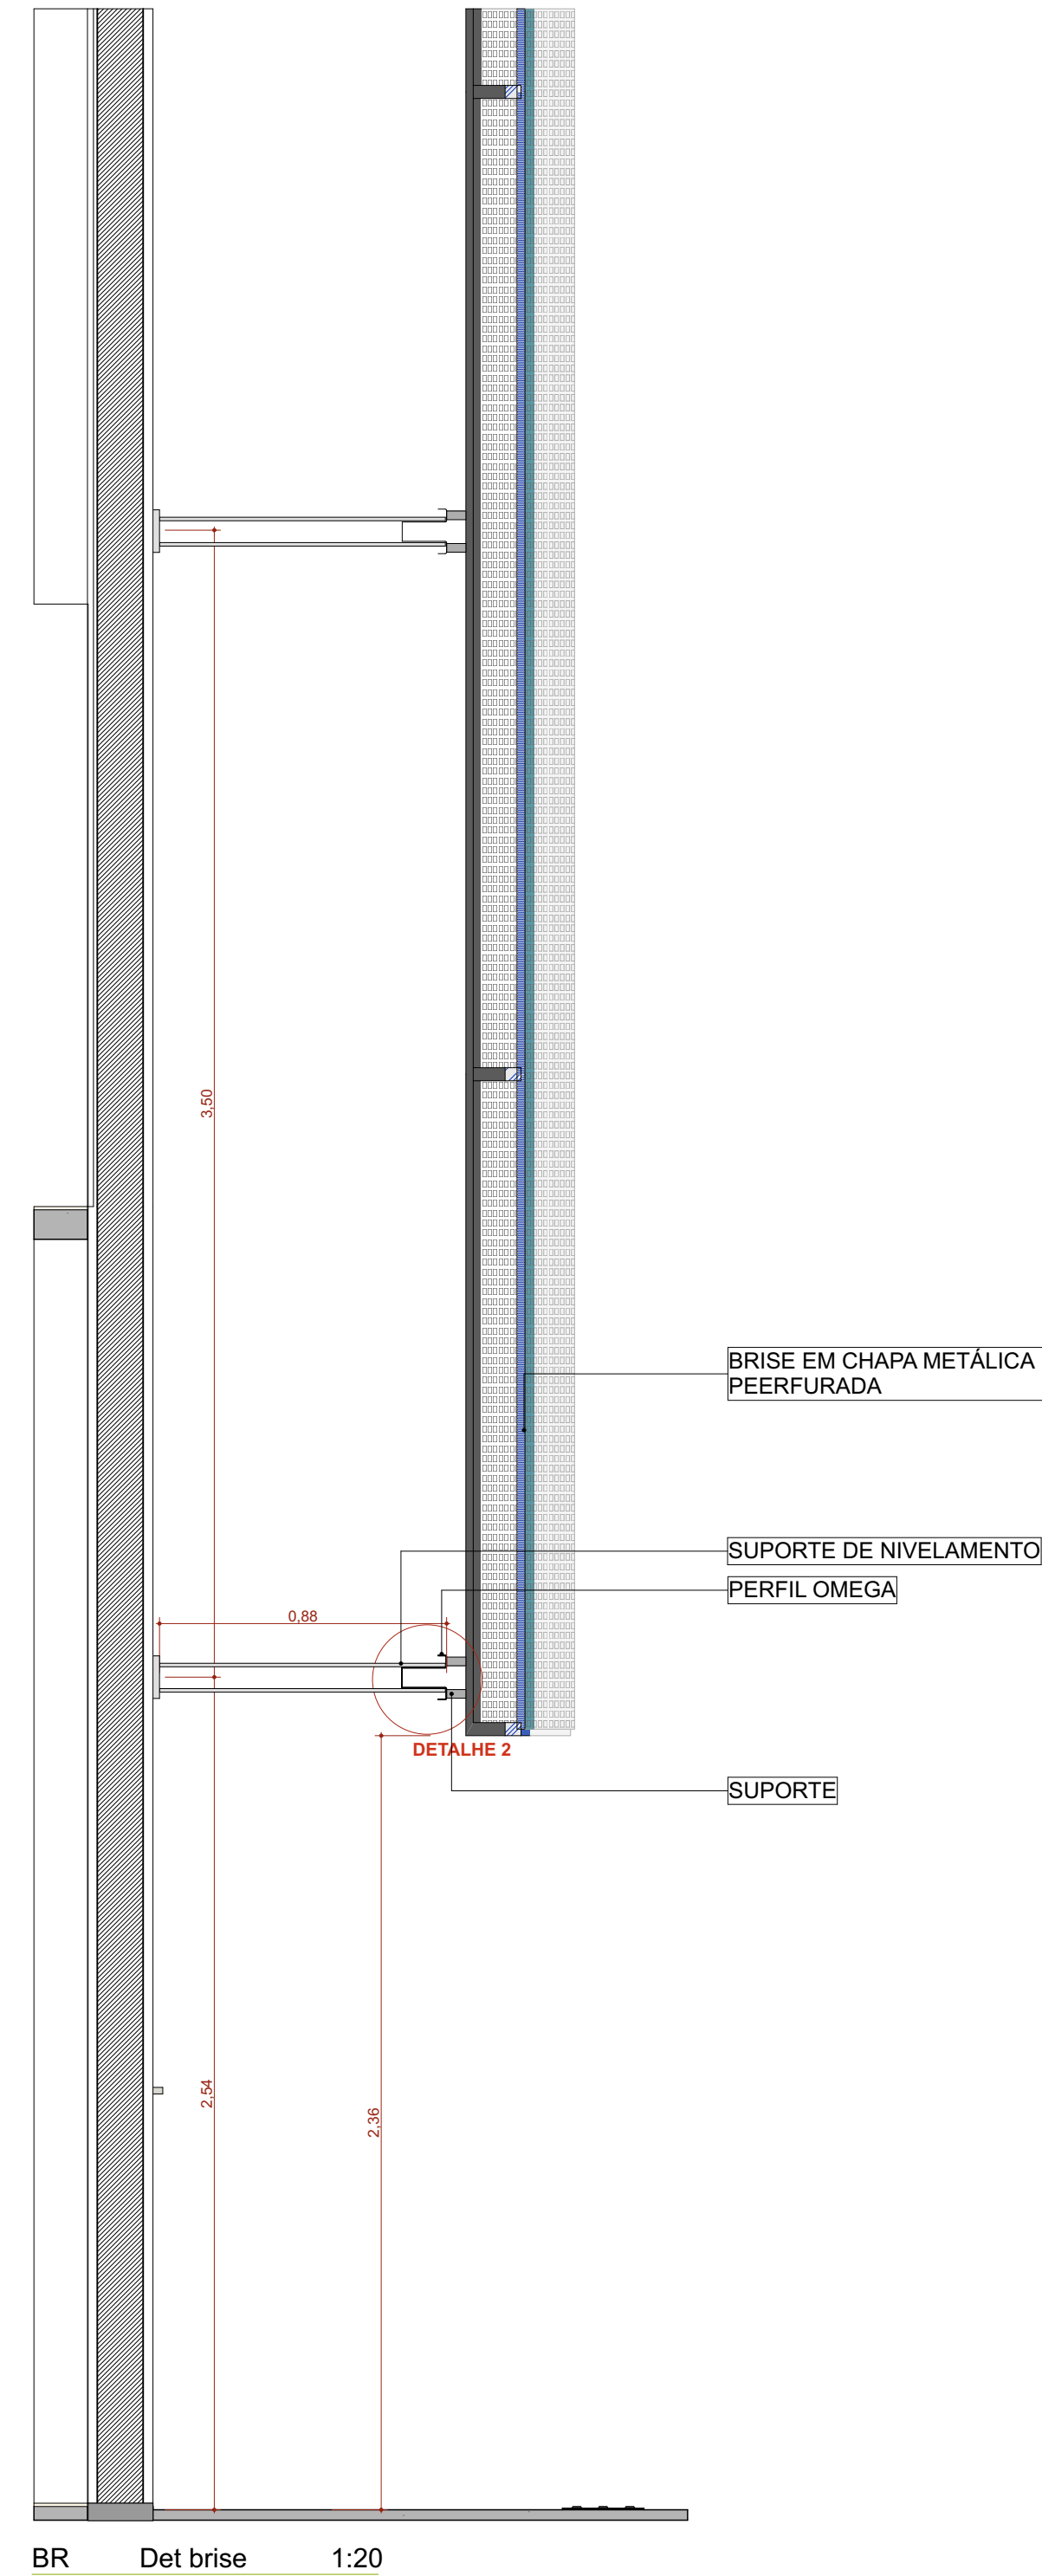

Fórmula de Blondel
 $63,00 \leq (2h + b) \leq 64,00$

Detalhamento Escada
Escala 1:10

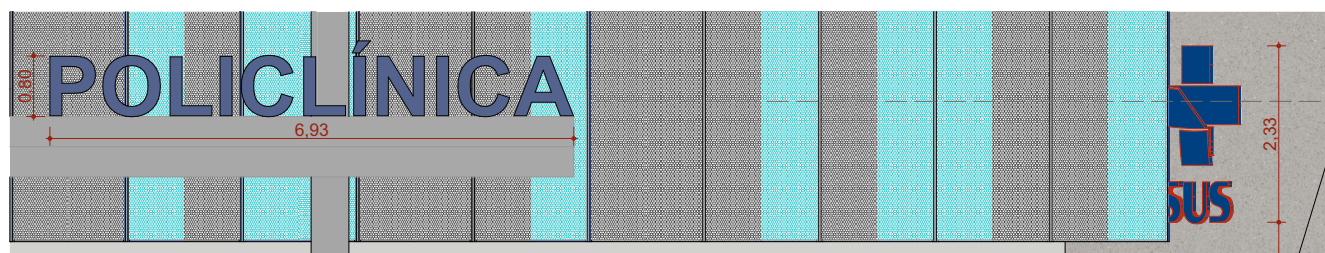

DETALHE LOGOTIPO - SEGUIR PROPORCIONALIDADE LOGO SUS
Escala 1:100

NOTA: O detalhamento da estrutura metálica de cobertura deverá ser realizado pela empresa responsável pela execução e instalação da mesma e aprovado previamente pela fiscalização da obra.


ASSINATURAS E CARIMBOS DO ENTE - APROVAÇÃO E EXECUÇÃO	PLANTA CHAVE DE SITUAÇÃO
---	--------------------------

REVISÃO	ALTERAÇÃO	DATA
R05	REVISÃO ANVISA	14/08/2025
R04	REVISÃO ANVISA	18/03/2025
R03	COMPATIBILIZAÇÃO COM O MAGNETO	23/04/2024
R02	REVISÃO DE LAYOUT - ORIENTAÇÃO DO FNS	08/04/2024
R01	COMPATIBILIZAÇÃO COM PROJETO ESTRUTURAL	22/03/2024

TÍTULO DO PROJETO POLICLINICA PROPRIETÁRIO MINISTÉRIO DA SAÚDE SECRETARIA DE ATENÇÃO ESPECIALIZADA À SAÚDE CNPJ 00.394.544/0109-03 ENDEREÇO Secretaria de Atenção Especializaca à Saúde Esplanada dos Ministérios Bloco G Edifício Sede - Ministério da Saúde CEP 70. 058-900 - Brasília- DF TÍTULO DA PRANCHA	 DISCIPLINA ARQUITETURA RRT 14046447
--	--

DET.PERGOLADO E DET.ESCALA

DESCRIÇÃO DA ETAPA PROJETO DE REFERÊNCIA DE ARQUITETURA	REVISÃO R05	UNIDADE METROS	DATA 26/08/2025	ESCALA INDICADA
NOME: PRANCHA - ARQUIVO 33/34 MS_POL_PE_AQ_ MIRELA PILON PESSATTI VICTÓRIA ANGELI CAPOVILLA SIMONE ALVES PRADO MENEZES AUTOR(A) INTELECTUAL DIREITOS AUTORAIS RESERVADOR CONFORME LEGISLAÇÃO NACIONAL E INTERNACIONAL			A 25669-2 A 247156-6 A 36015-5 REGISTRO	FOLHA A1 84,10 x 59,40

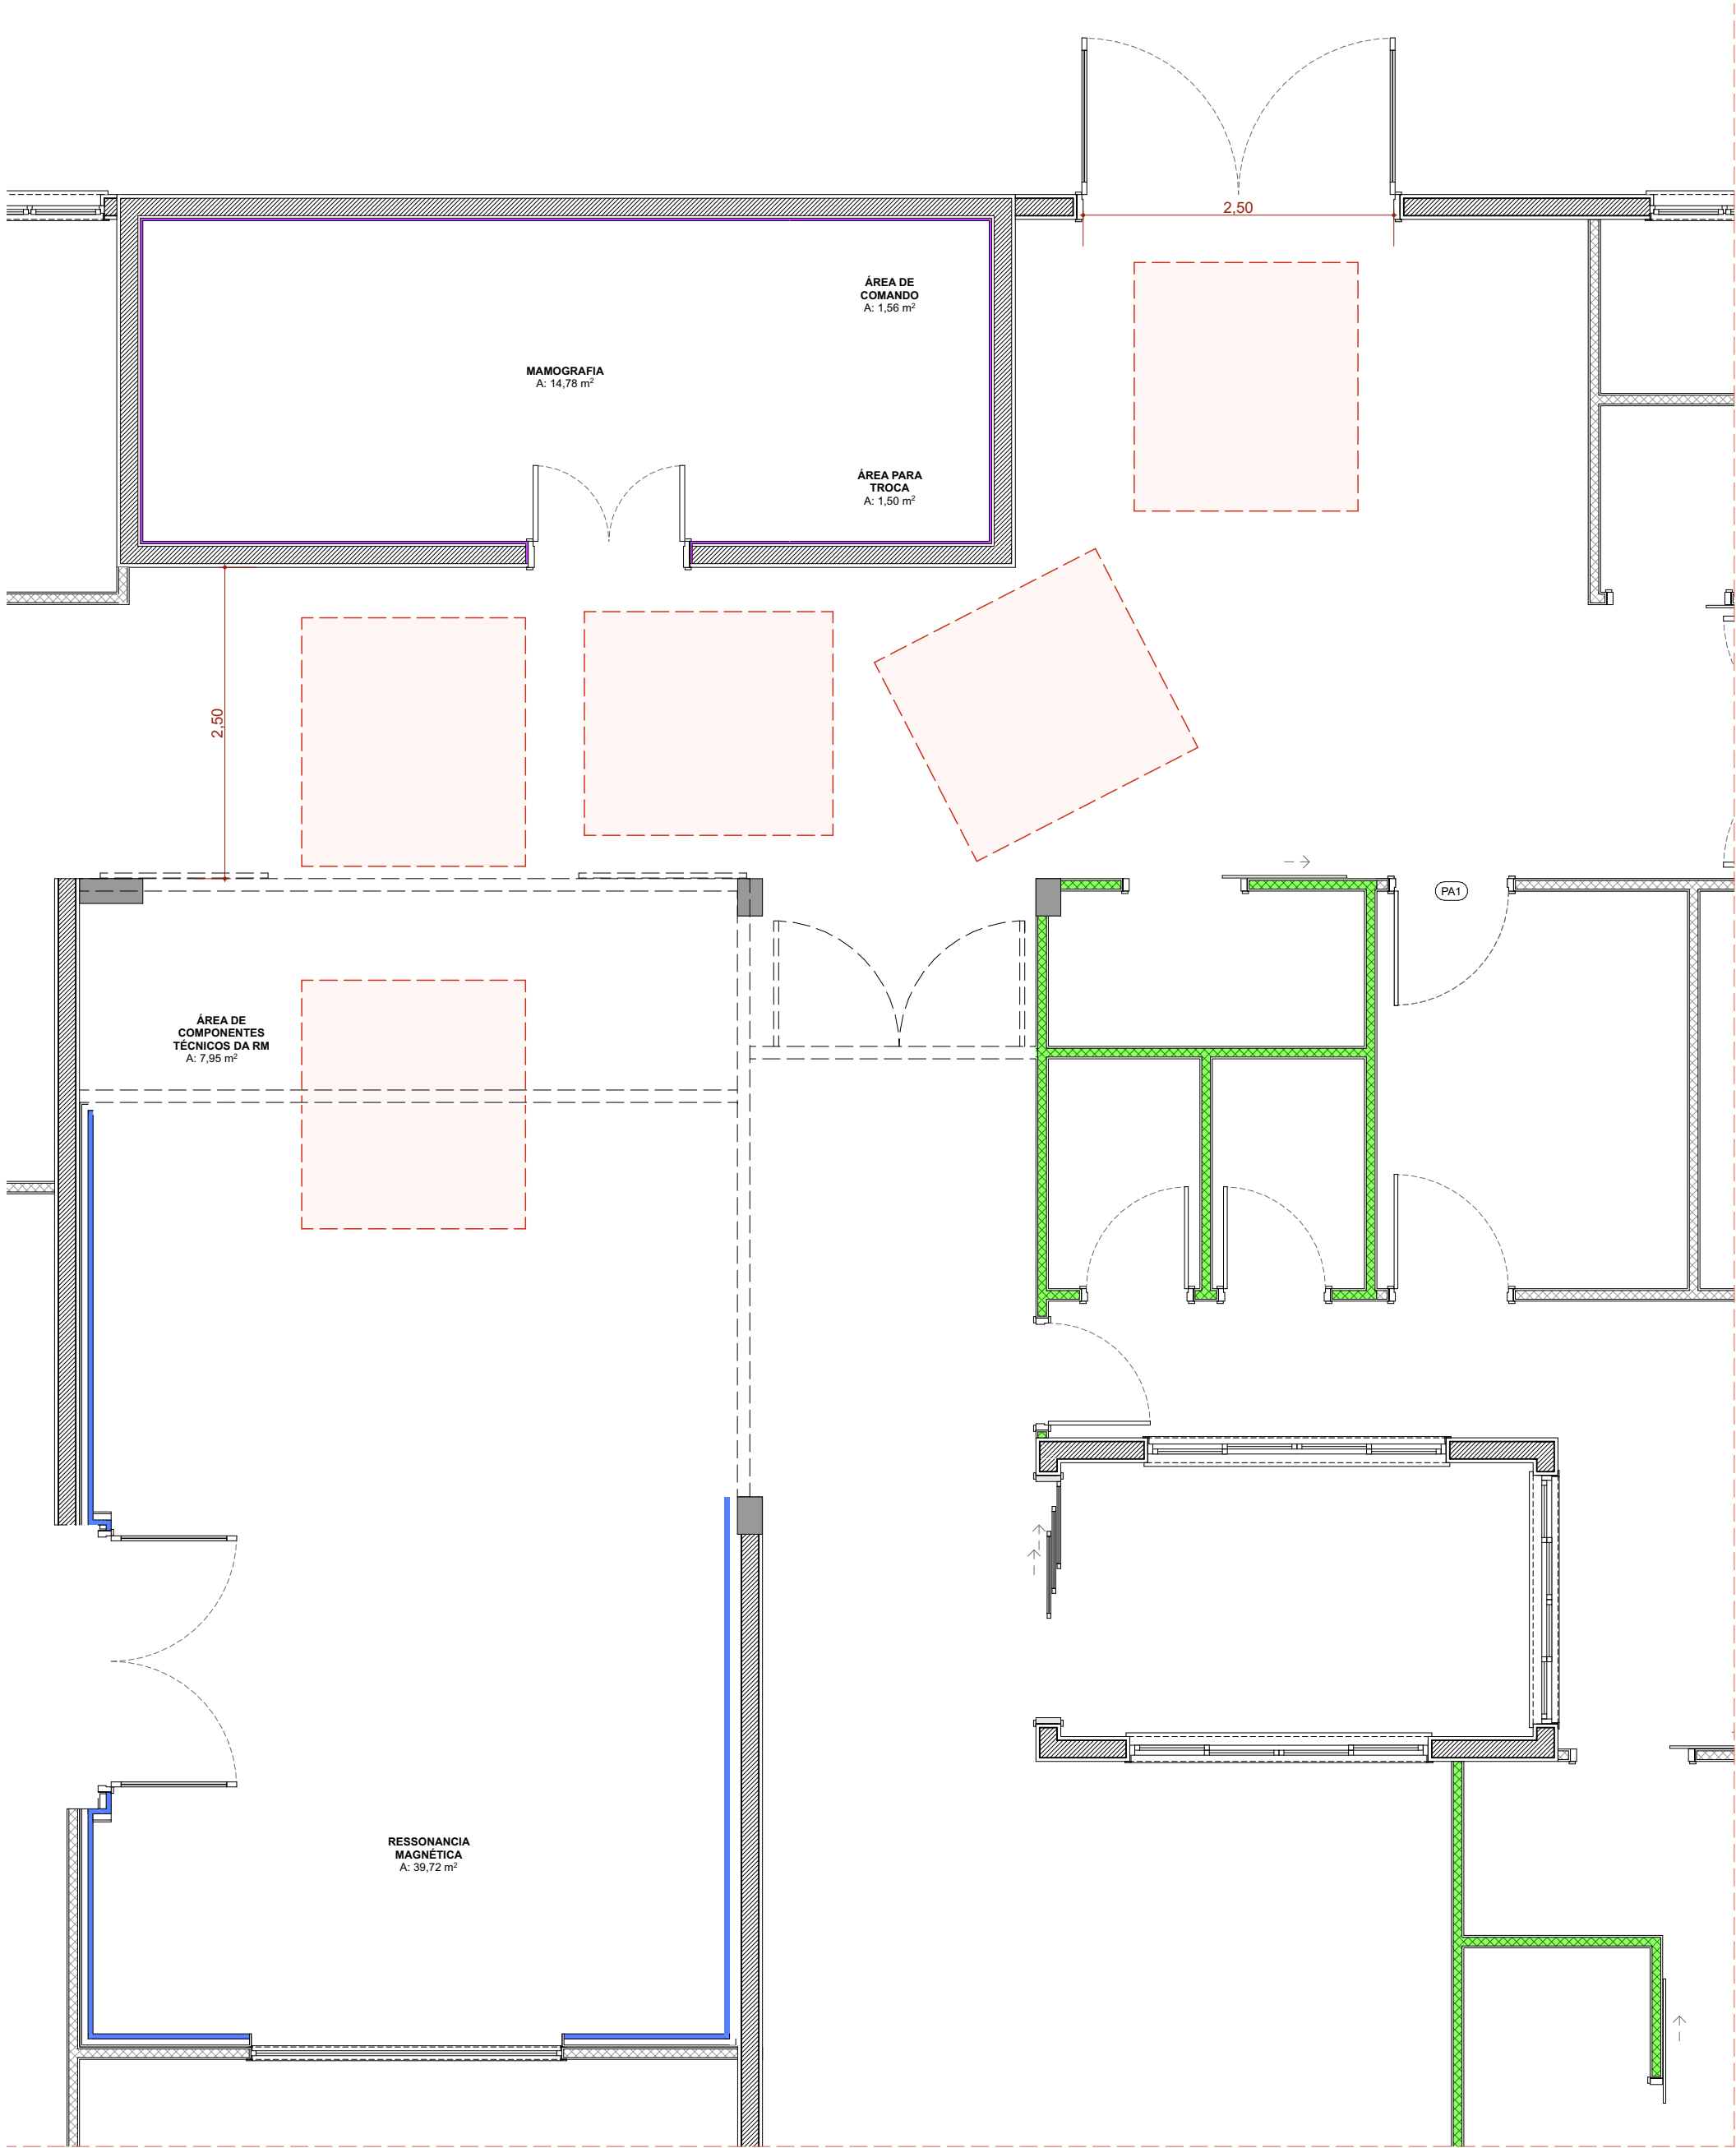

Caminho Magneto
Escala 1:50

ASSINATURAS E CARIMBOS DO ENTE - APROVAÇÃO E EXECUÇÃO	PLANTA CHAVE DE SITUAÇÃO

REVISÃO	ALTERAÇÃO	DATA
R05	REVISÃO ANVISA	14/08/2025
R04	REVISÃO ANVISA	18/03/2025
R03	COMPATIBILIZAÇÃO COM O MAGNETO	23/04/2024
R02	REVISÃO DE LAYOUT - ORIENTAÇÃO DO FNS	08/04/2024
R01	COMPATIBILIZAÇÃO COM PROJETO ESTRUTURAL	22/03/2024

TÍTULO DO PROJETO

POLÍCLINICA

PROPRIETÁRIO

MINISTÉRIO DA SAÚDE

SECRETARIA DE ATENÇÃO ESPECIALIZADA À SAÚDE

CNPJ

00.394.544/0109-03

ENDEREÇO

Secretaria de Atenção Especializaca à Saúde
Esplanada dos Ministérios Bloco G Edifício Sede - Ministério da Saúde
CEP 70. 058-900 - Brasília- DF



DISCIPLINA

ARQUITETURA

RRT

14046447

TÍTULO DA PRANCHA

DET.CAMINHO MAGNETO

DESCRIÇÃO DA ETAPA

PROJETO DE REFERÊNCIA DE ARQUITETURA

NOME: PRANCHA - ARQUIVO	REVISÃO	UNIDADE	DATA	ESCALA
34/34 MS_POL_PE_AQ_	R05	METROS	26/08/2025	INDICADA

MIRELA PILON PESSATTI
VICTÓRIA ANGELI CAPOVILLA
SIMONE ALVES PRADO MENEZES

AUTOR(A) INTELECTUAL

A 25669-2
A 247156-6
A 36015-5

REGISTRO

DIREITOS AUTORAIS RESERVADOR CONFORME LEGISLAÇÃO NACIONAL E INTERNACIONAL

FOLHA A2
59,40 x 42,00