


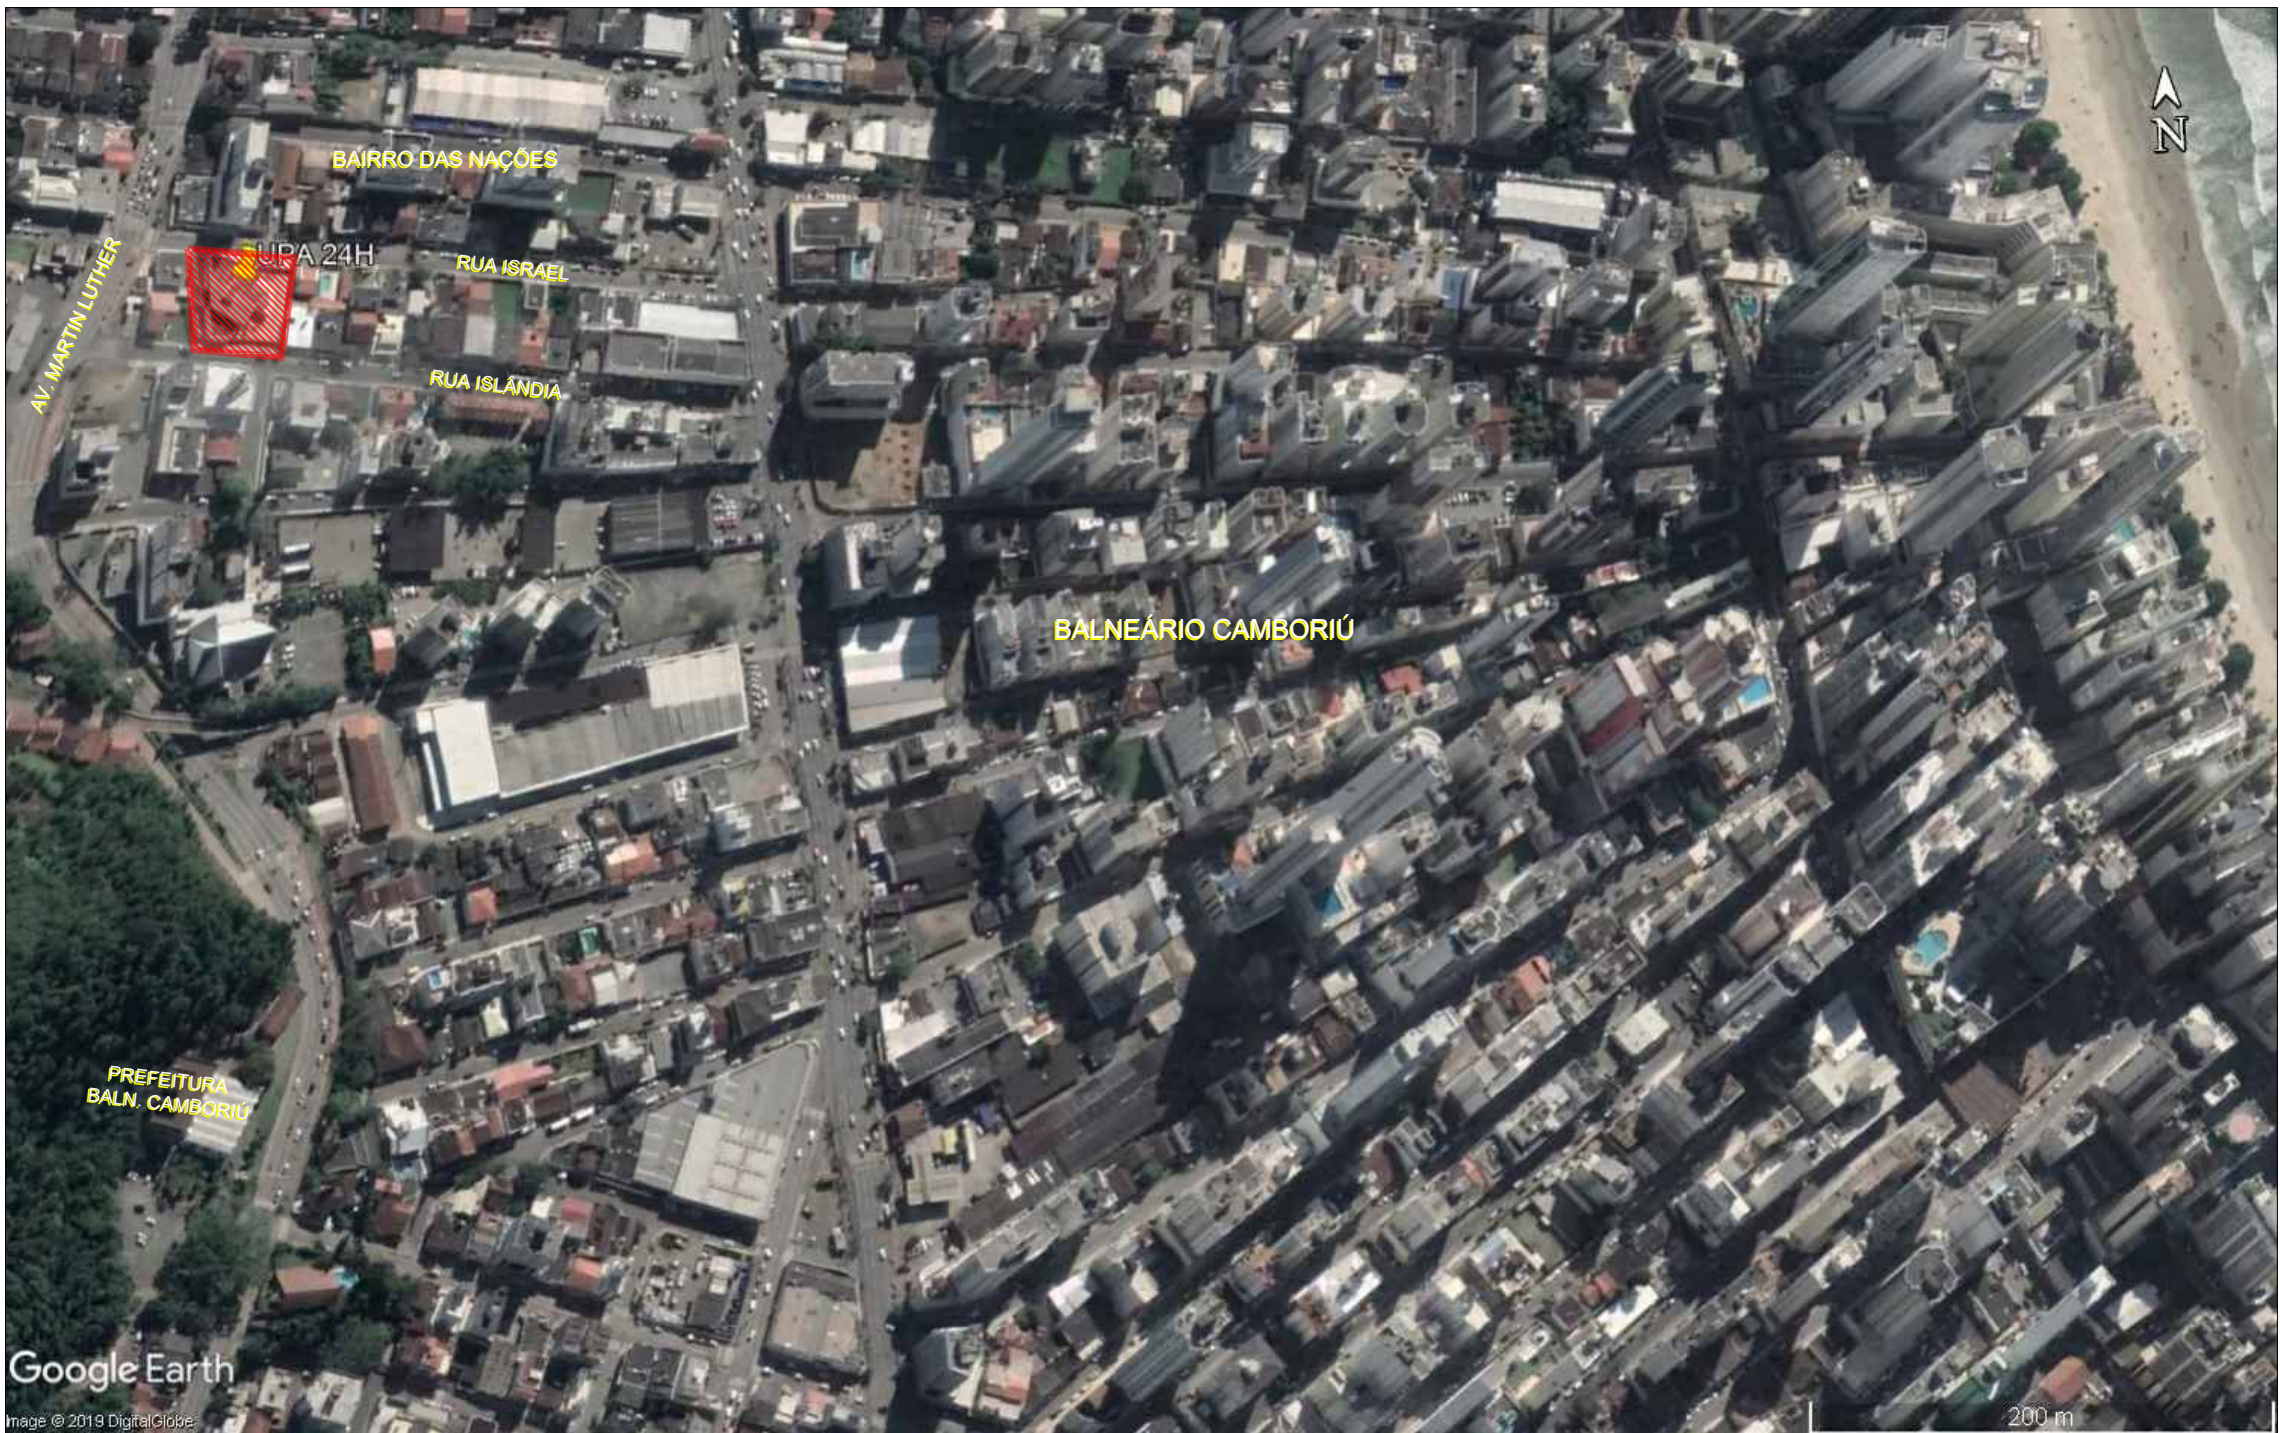

LOCALIZAÇÃO

SEM ESCALA

COORDENADAS

LATITUDE - 26°58'57.58"S

LONGITUDE - 48°38'32.89"O



SITUAÇÃO

SEM ESCALA

QUADRO ESTATÍSTICO:			
ÁREA TERREO EXISTENTE: 808,81 m²	ÁREA SUPERIOR TOTAL: 356,16 m²		
ÁREA TERREO AMPLIAR: 156,89 m²	ÁREA TOTAL: 1.321,86 m²		
ÁREA TERREO TOTAL: 965,70 m²	ÁREA DO TERRENO: 2.213,95 m²		
ÁREA SUPERIOR EXISTENTE: 320,06 m²	TAXA DE OCUPAÇÃO: 43,59%		
ÁREA SUPERIOR AMPLIAR: 36,10 m²	Observação: Origem dos dados do terreno fornecidos pela Prefeitura		

1	Revisão 1 - Parecer Anvisa	12/2024	AFG
0	Emissão Inicial	10/2024	AFG
AÇÃO	DESCRIÇÃO	DATA	RESPONSÁVEL



ASSOCIAÇÃO DOS MUNICÍPIOS DA REGIÃO DA FOZ DO RIO ITAJAÍ
Rua Luiz Lopes Gonzaga, 1655 - Bairro São Vicente - CEP 88309-421 - Itajaí-SC - CREA-SC 050.968-0
www.amfri.org.br engenharia@amfri.org.br amfri@amfri.org.br

Prefeitura Municipal de Balneário Camboriú
Estado de Santa Catarina

Código
400-2024

UNIDADE DE PRONTO ATENDIMENTO 24H - PORTE 1

Data
Outubro/2024
Desenho
Alice Fraier

Projeto
PROJETO DE ACESSIBILIDADE
Endereço
Rua Israel, 205 - Bairro das Nações

Consultor da Folha
Planta de Locação e Cobertura,
Localização e Situação.

Projeto
ACS
Folha
01/04

Prefeitura Municipal
Juliana Pavan Von Borstel
Prefeita Municipal

Responsável Técnico
Documento assinado digitalmente
DARCE SIMONE FRAINER GRAP
Data: 17/02/2025 09:36:22 -0300
verifique em https://verifica.dig.br
Arquiteta e Urbanista - CNU-SC A 1613936



PLANTA BAIXA PAVIMENTO SUPERIOR
ESCALA 1:75

1	Revisão 1 - Parecer Anvisa	12/2024	AFG
0	Emissão Inicial	10/2024	AFG
AÇÃO	DESCRIÇÃO	DATA	RESPONSÁVEL

ASSOCIAÇÃO DOS MUNICÍPIOS DA REGIÃO DA FOZ DO RIO ITAJAI
Rua Luiz Lopes Gonzaga, 1655 - Bairro São Vicente - CEP 88309-421 - Itajaí-SC - CREA-SC 050.968-0
www.amfri.org.br amfri@amfri.org.br

Prefeitura Municipal de Balneário Camboriú
Estado de Santa Catarina

UNIDADE DE PRONTO ATENDIMENTO 24H - PORTE 1


Projeto
OUTUBRO/2024
Desenho
Alice Frainer

Projeto
ACS
Folha
03/04


Projeto
Prefeitura Municipal
Juliana Pavan Von Borstel
Prefeita Municipal

Responsável Técnico
Documento assinado digitalmente
ALICE SIMONE FRAINER GRAF
Data: 17/02/2025 09:43:17 -0300
Verifique em: https://verifica.rj.gov.br
Arquiteta e Urbanista - CAU-SC A 1613836


Detalhe Lavatório no Canto, com Barras Horizontais e Verticais
Item 7.8.1 da NBR 9050/2020 - Conforme Figuras 114 c) e 115
ESCALA 1:25

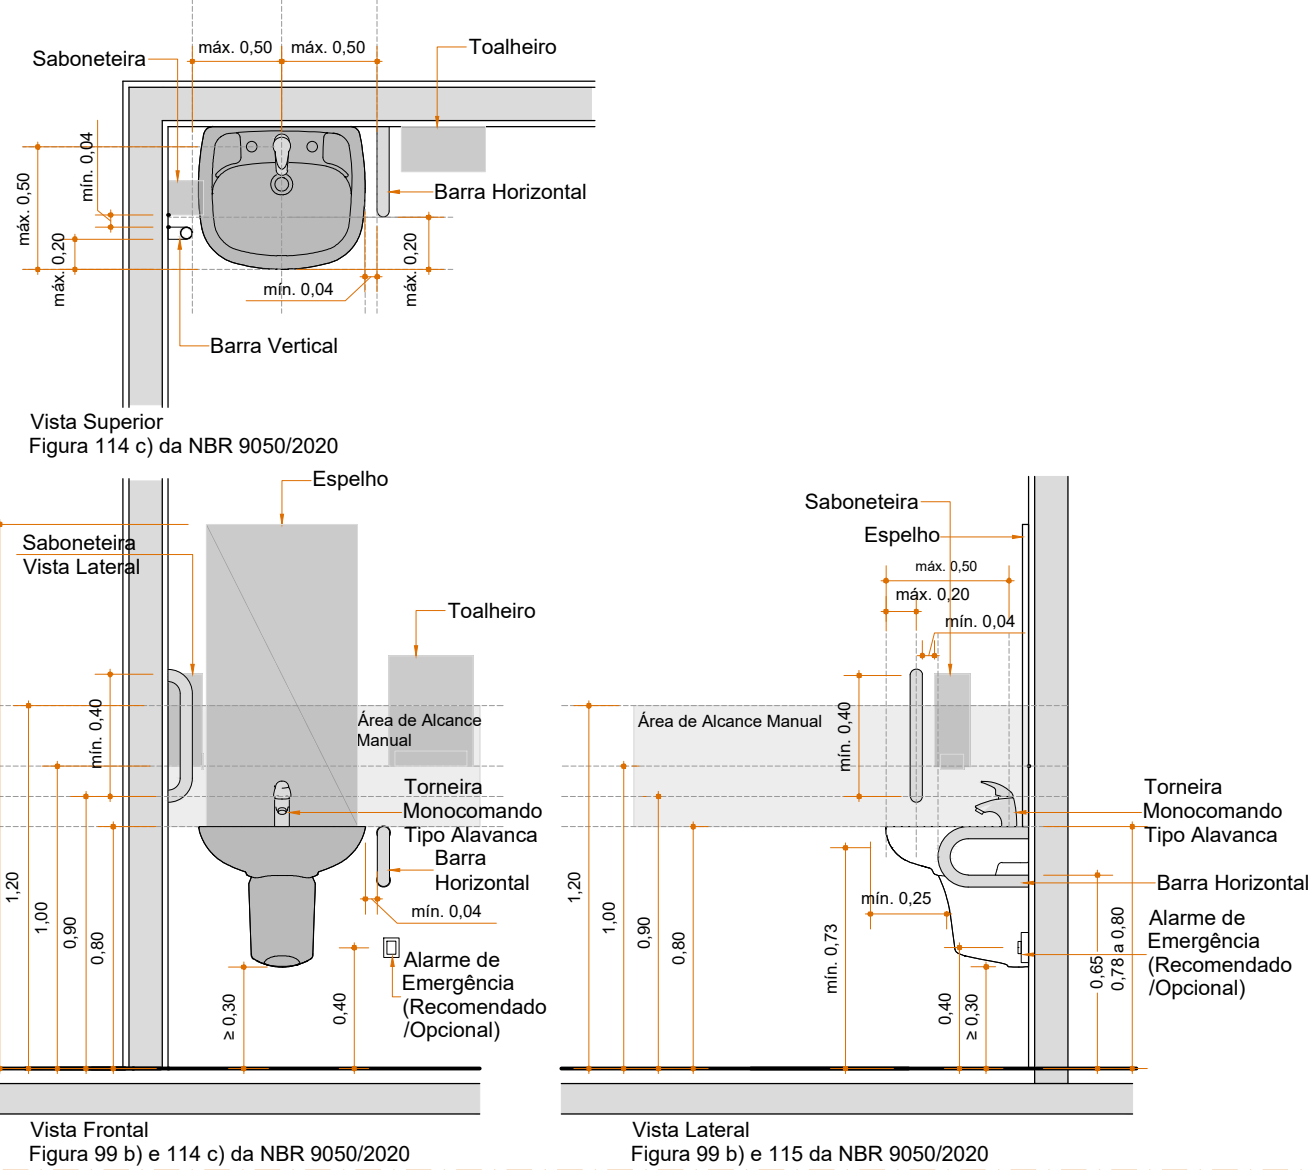


Detalhe Porta dos Sanitários PCD - Tipo Eixo Vertical
Item 6.11.2.7 da NBR 9050/2020
ESCALA 1:25

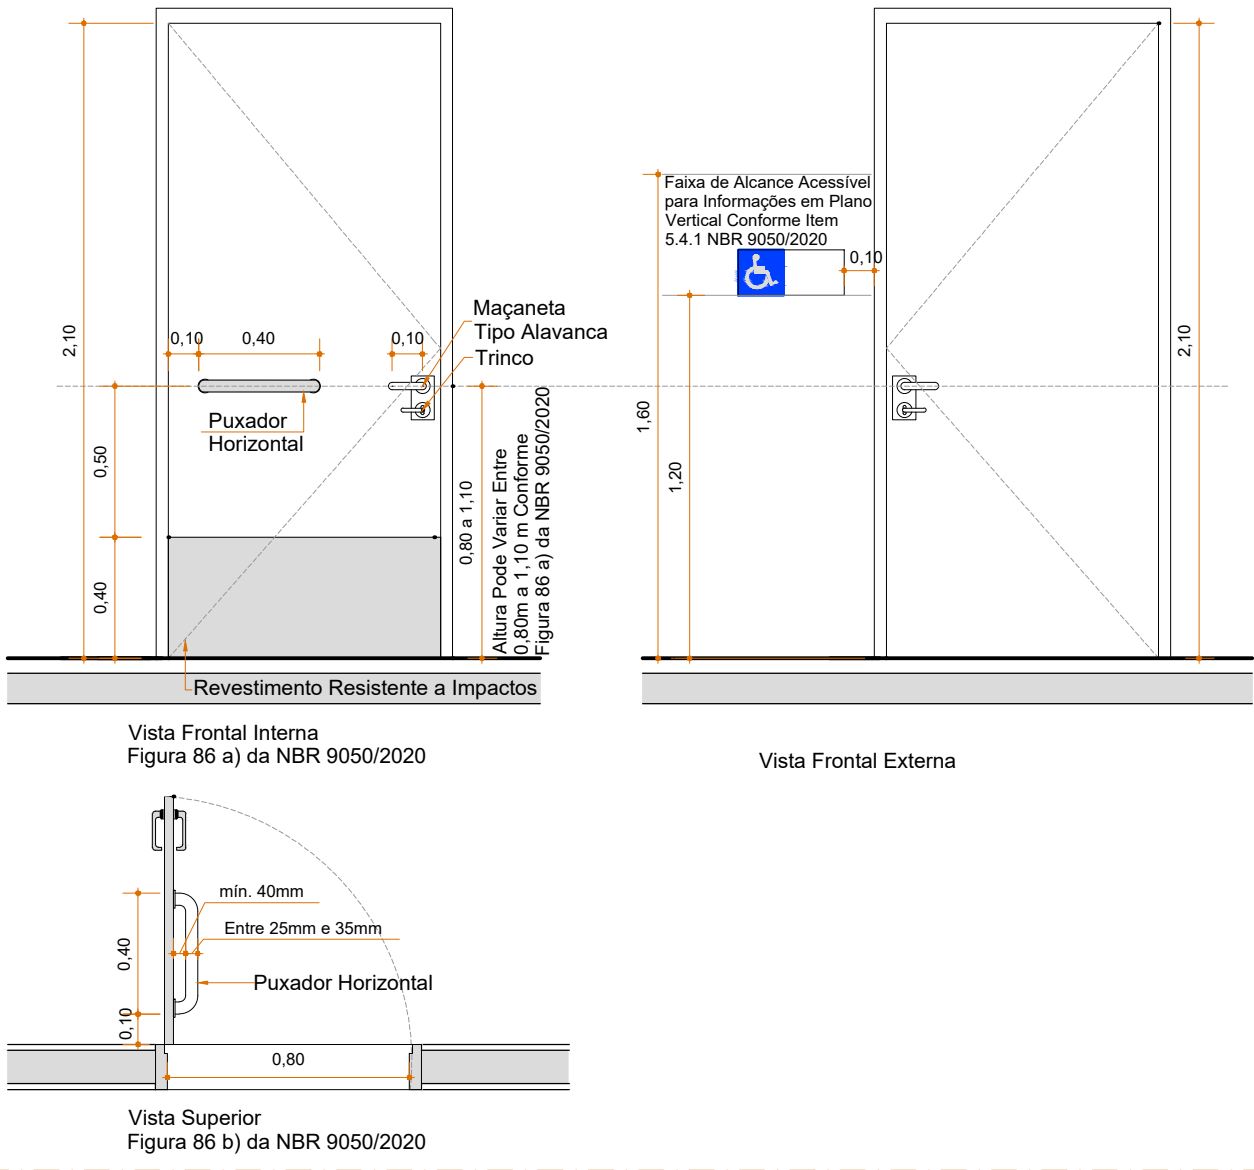


Detalhe Balcão de Atendimento
Item 9.2.1 da NBR 9050/2020
ESCALA 1:25

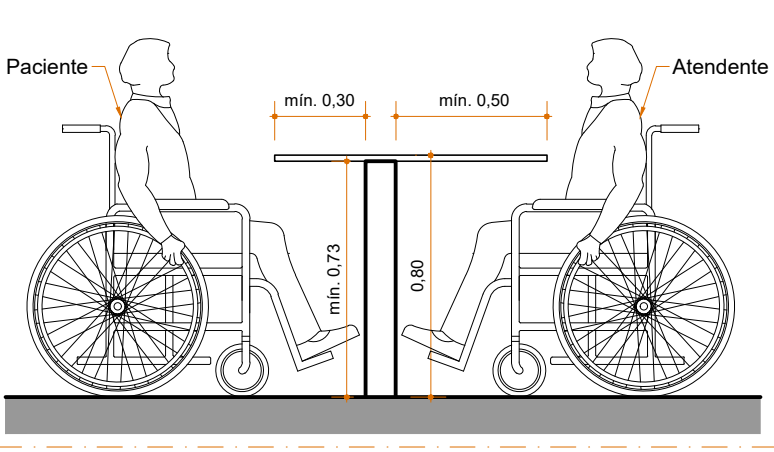


Detalhe Espaço Reservado P.C.R.
ESCALA 1:25

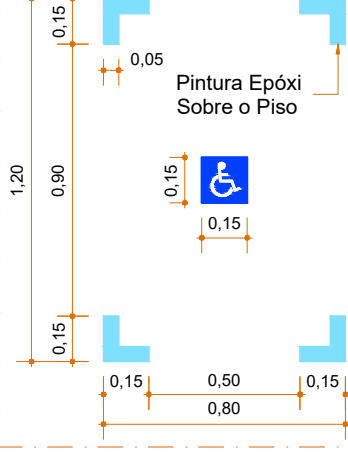


Detalhe Bacia com Caixa Acoplada com Barras de Apoio ao Fundo e a 90° na Parede Lateral - Item 7.7.2.3.3 da NBR 9050/2020 - Conforme Figura 108 (Bacia Sanitária e Barras para Adulto)
ESCALA 1:25

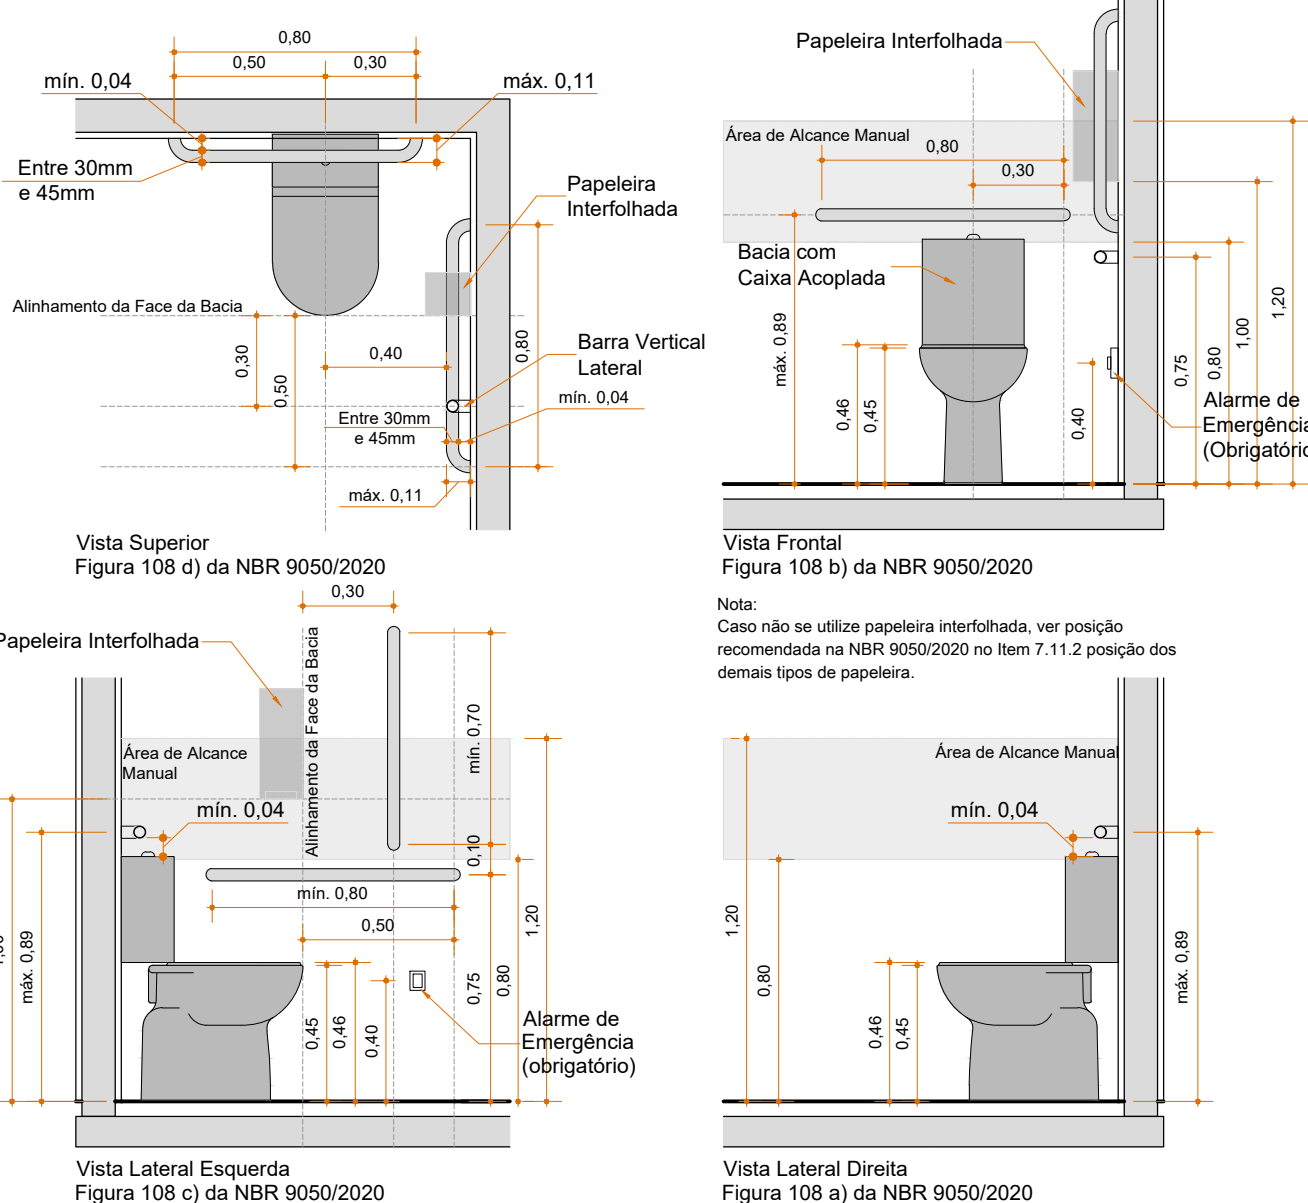

Detalhe Pisos Táteis
SEM ESCALA

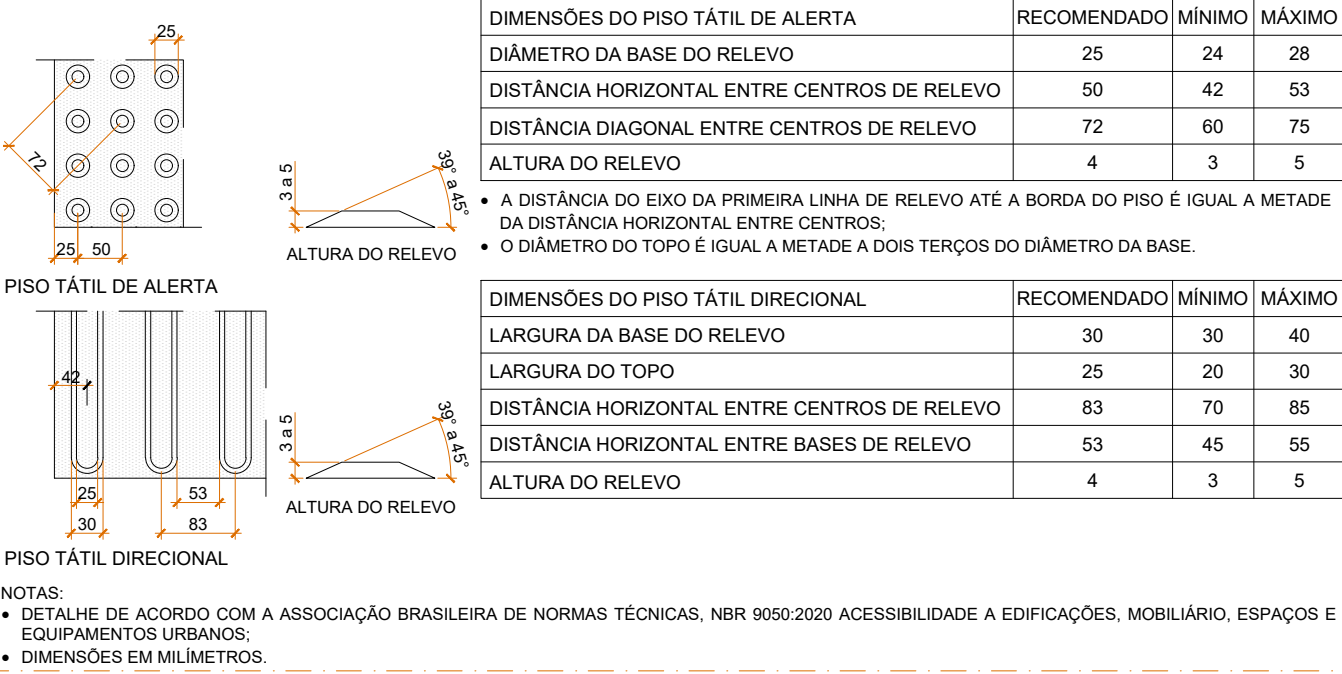

Detalhe Composição da Sinalização Tátil com Mudanças de Direção
SEM ESCALA

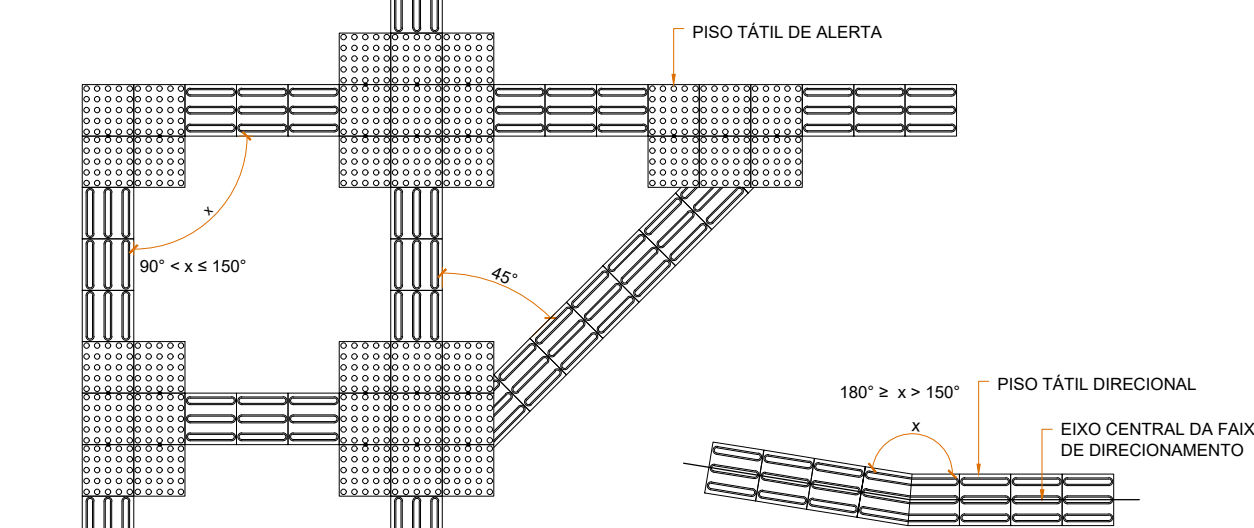

1	Revisão 1 - Parecer Anvisa	12/2024	AFG
0	Emissão Inicial	10/2024	AFG
ACÃO	DESCRIÇÃO	DATA	RESPONSÁVEL

ASSOCIAÇÃO DOS MUNICÍPIOS DA REGIÃO DA FOZ DO RIO ITAJAÍ
Rua Luiz Lopes Gonzaga, 1655 - Bairro São Vicente - CEP 88309-421 - Itajaí-SC - CREA-SC 050.968-0
www.amfri.org.br engenharia@amfri.org.br amfri@amfri.org.br

Prefeitura Municipal de Balneário Camboriú
Estado de Santa Catarina

UNIDADE DE PRONTO ATENDIMENTO 24H - PORTE 1

Código
400-2024

Data
Outubro/2024

Desenho
Alice Frainer

Projeto
ACS

Folha
04/04

Projeto
PROJETO DE ACESSIBILIDADE

Endereço:
Rua Israel, 205 - Bairro das Nações

Prefeitura Municipal

Juliana Pavan Von Borstel
Prefeita Municipal

Conteúdo da Folha
Detalhes Acessibilidade

Responsável Técnico

Documento assinado digitalmente
ALICE SIMONE FRAINER GRAF
Data: 17/02/2025 09:41:17-0300
Verifique em <https://validar.it.gov.br>