



PLANTA BAIXA

Escala 1:25



PERSPECTIVA

Sem escala

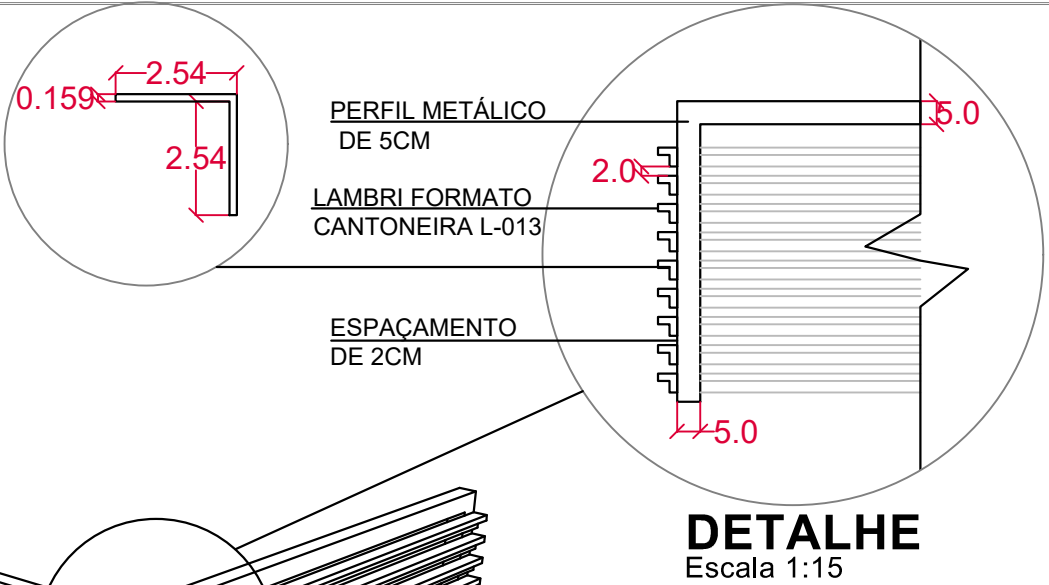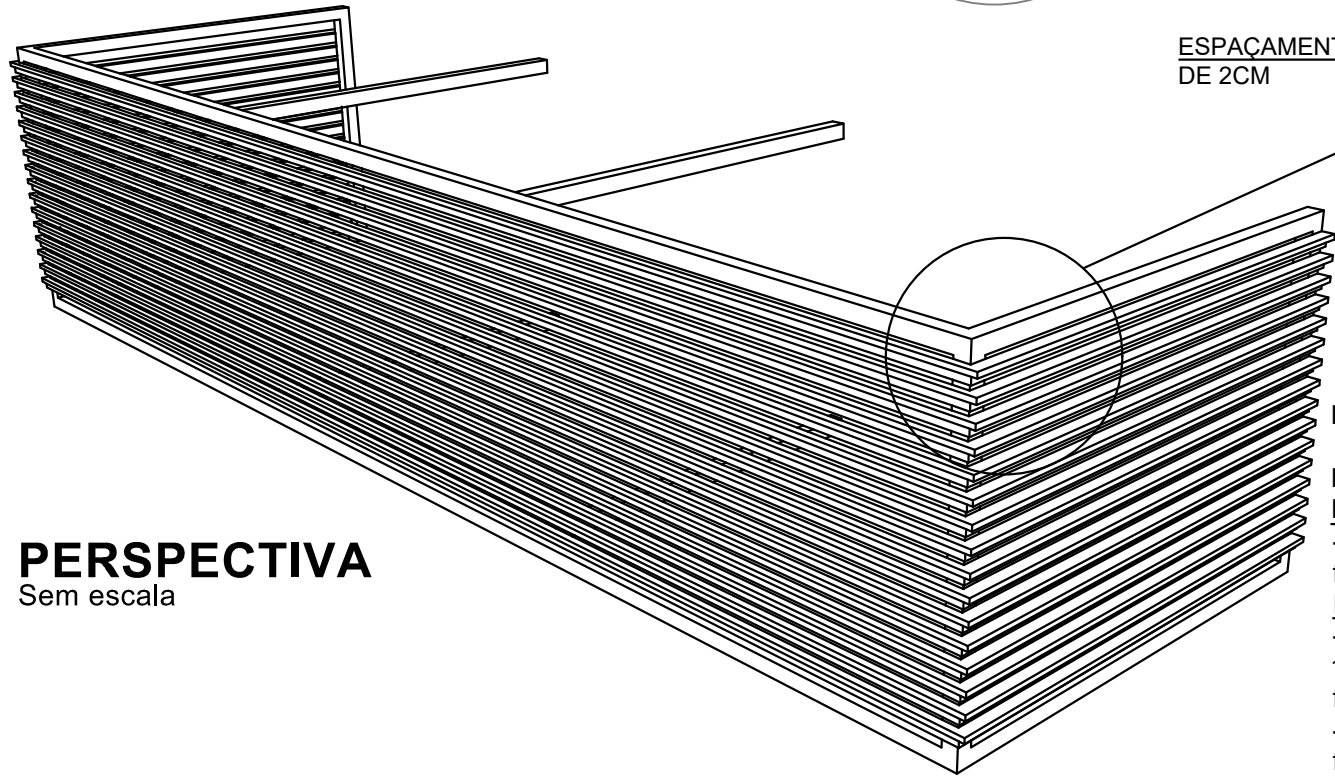


DETALHE

Escala 1:15

DESCRIPTIVO DOS ELEMENTOS PARA OCULTAR
CONDENSADORAS DE AR CONDICIONADO
MATERIAL: ALUMÍNIO BRANCO

Prédio Principal:
Fachada Frontal:
- Elemento suspenso: 25,00 x 1,00 x 1,00 m (C x L x A) fixado na parede, com fechamento inferior;
Fachadas Laterais:
- Elementos suspensos: duas unidades de 9,00 x 1,00 x 1,10 m (C x L x A), fixados nas paredes, com fechamentos inferiores;
- Elemento jardim: 1,15 x 0,80 x 1,60 m (C x L x A) fixado na parede, com fechamento superior e abertura frontal para manutenção;


Prédio Anexo:
Fachadas Laterais
Elementos Suspensos: quatro unidades de 5,00 x 1,00 x 1,10 m (C x L x A) fixados nas paredes, sem fechamento superior e inferior;
Elemento Suspenso: 5,00 x 1,00 x 1,10m (C x L x A) fixado na parede, com fechamento inferior;

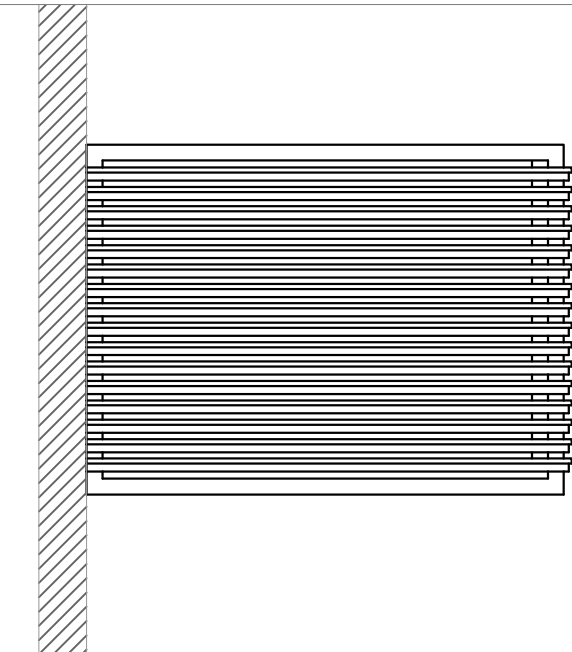


VISTA LATERAL

Escala 1:25


IDENTIFICAÇÃO DO PROJETO			
SETOR	EDIF.	ANO	PROJETO
SPU	022	2025	01
DESCRIÇÃO DO PROJETO:			DATA
			MAIO/2025
ENDEREÇO OBRA:			ESCALA
Rua Dinamarca n°320 Bairro Nações Baln. Camboriú - SC Paço Municipal			NA PRANCHA
EQUIPE TÉCNICA:			
EQUIPE TÉCNICA SECRETARIA DO PLANEJAMENTO			
CONTEÚDO DA PRANCHA:			PRANCHA
DETALHAMENTO DAS CAIXAS EM LAMBRI DE ALUMÍNIO BRANCO PARA OCULTAR AS CONDENSADORAS DE AR CONDICIONADO DAS FACHADAS DO PAÇO MUNICIPAL			01/02
 PREFEITURA BALNEÁRIO CAMBORIÚ  bc plan SECRETARIA DE PLANEJAMENTO URBANO			

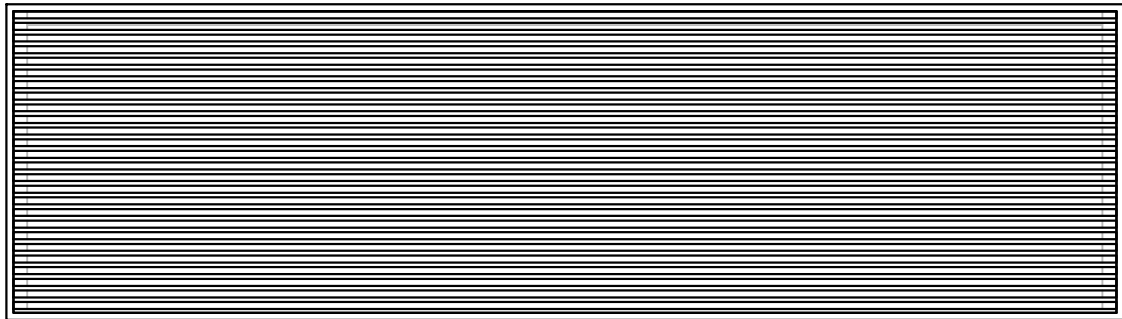

PLANTA BAIXA
Escala 1:25

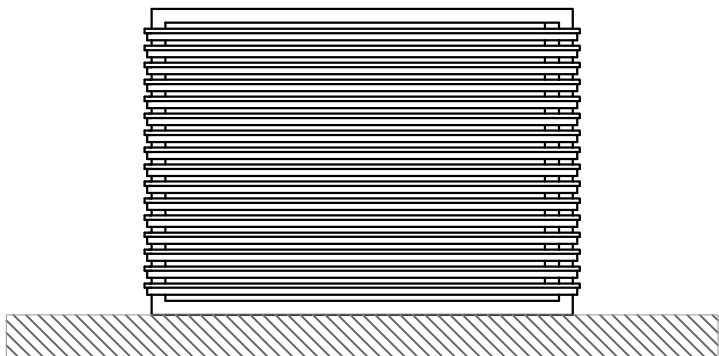


VISTA LATERAL
Escala 1:25

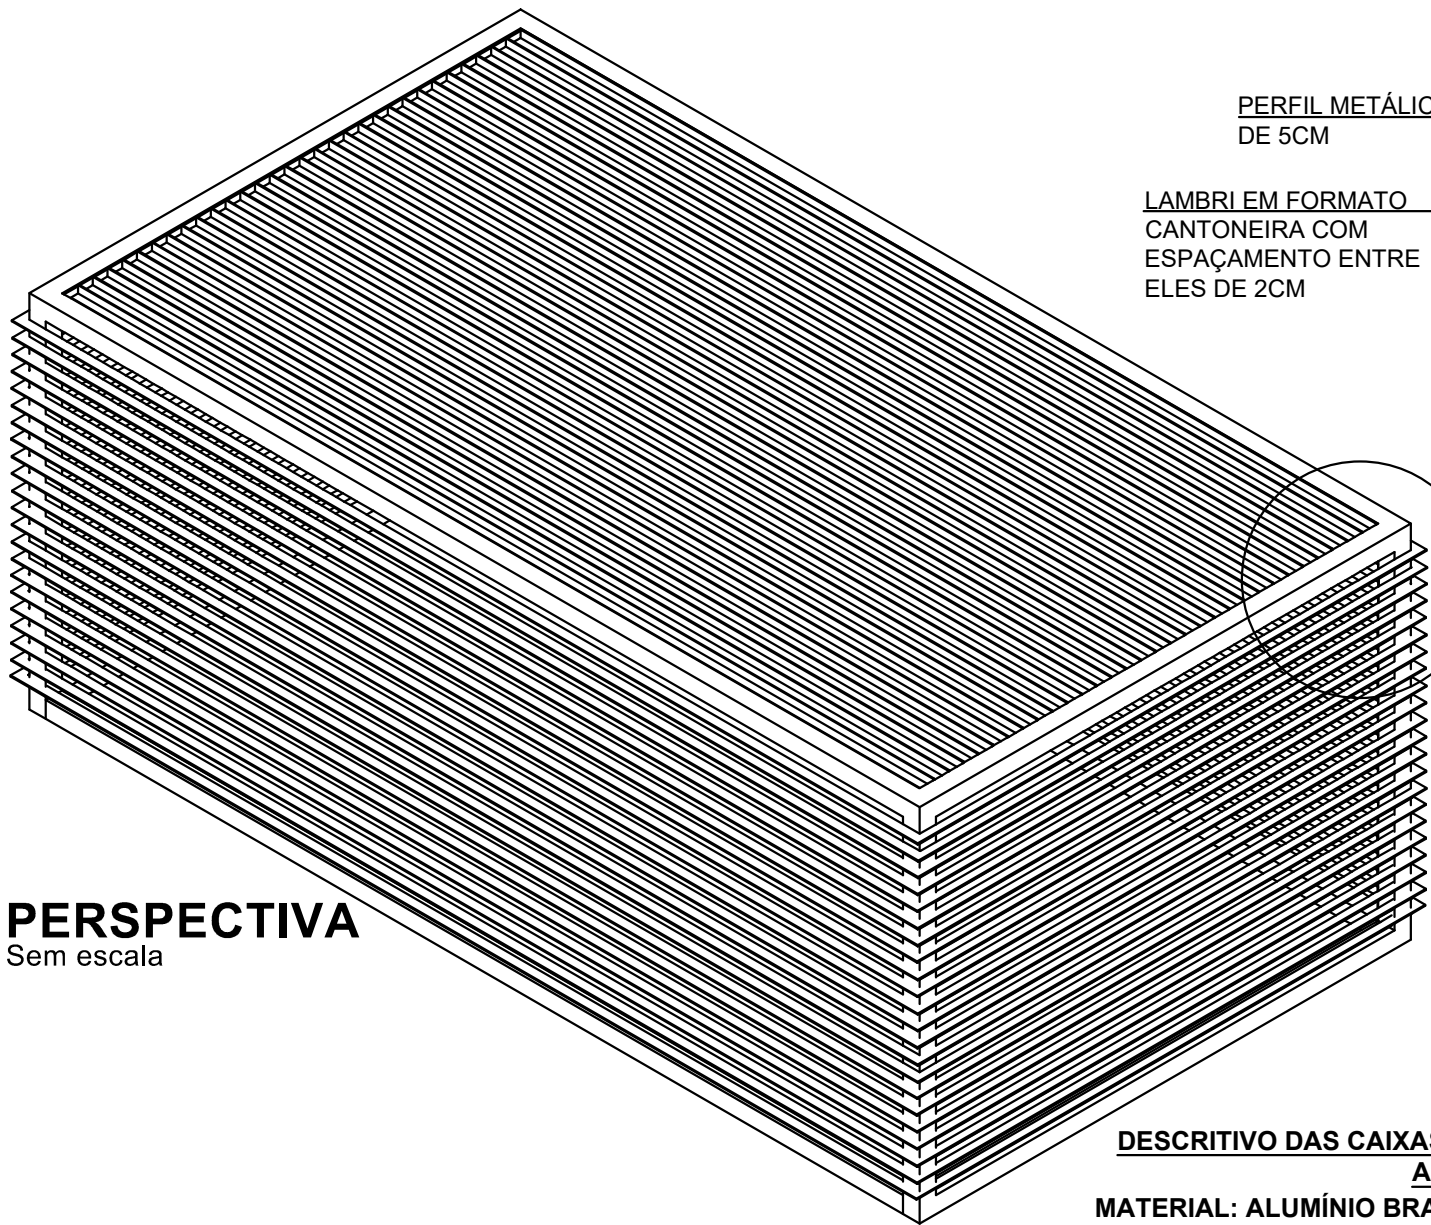


PERSPECTIVA
Sem escala

PERFIL METÁLICO
DE 5CM

LAMBRI EM FORMATO
CANTONEIRA COM
ESPAÇAMENTO ENTRE
ELES DE 2CM

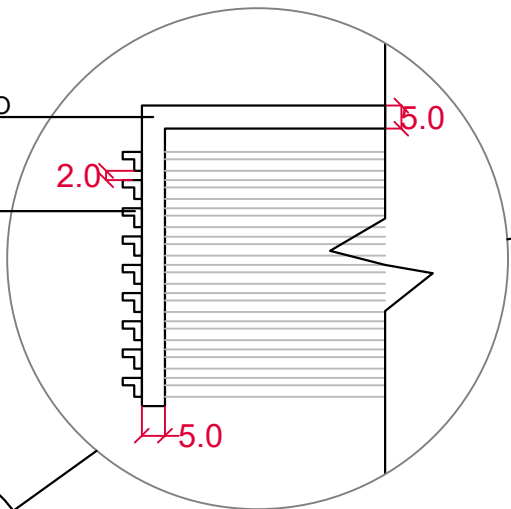

DETALHE
Escala 1:15

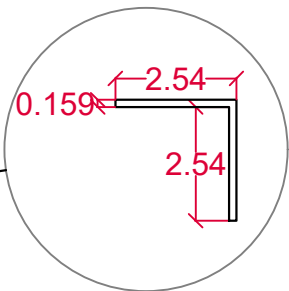







**DETALHE DO LAMBRI
TIPO CANTONEIRA**
Escala 1:15

**DESCRIPTIVO DAS CAIXAS PARA OCULTAR CONDENSADORAS DE
AR CONDICIONADO**

MATERIAL: ALUMÍNIO BRANCO

Prédio Principal:
Elementos jardim: Duas unidades de 4,00 x 1,10 x 1,35 m (C x L x A),
fixadas no chão, com fechamentos superiores e aberturas frontais para
manutenção;

IDENTIFICAÇÃO DO PROJETO			
SETOR	EDIF.	ANO	PROJETO
SPU	022	2025	01
DESCRIÇÃO DO PROJETO:			DATA
			JUNHO/2025
ENDEREÇO OBRA:			ESCALA
Rua Dinamarca n°320 Bairro Nações Baln. Camboriú - SC Paço Municipal			NA PRANCHA
EQUIPE TÉCNICA:			
EQUIPE TÉCNICA SECRETARIA DO PLANEJAMENTO			
CONTEÚDO DA PRANCHA:			PRANCHA
DETALHAMENTO DAS CAIXAS EM LAMBRI DE ALUMÍNIO BRANCO PARA OCULTAR AS CONDENSADORAS DE AR CONDICIONADO DAS FACHADAS DO PAÇO MUNICIPAL			02/02
 			

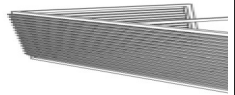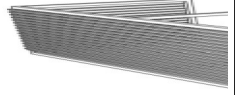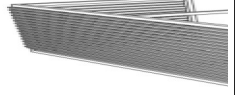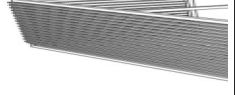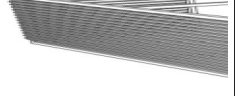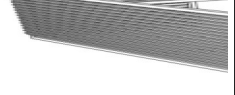Posição	Quantidade	Metragem (CxLxA)	Imagem
B1	01	25 x 1,0 x 1,0 m	
B2	02	4 x 1,10 x 1,35 m	
B3	02	9 x 1,0 x 1,10 m	
B4	01	1,15 x 0,80 x 1,6B5	
B5	04	5 x 1,0 x 1,10 m	
B6	02	5 x 1,0 x 1,10 m	



B3

B1

B4

B2

B2



B3

B5

B3

B6

PREFEITURA MUNICIPAL DE BAIÃO DE CANÓPIO



B3

B5

B5

B5