



RESERVATÓRIO 1  
ESCALA 1 : 50

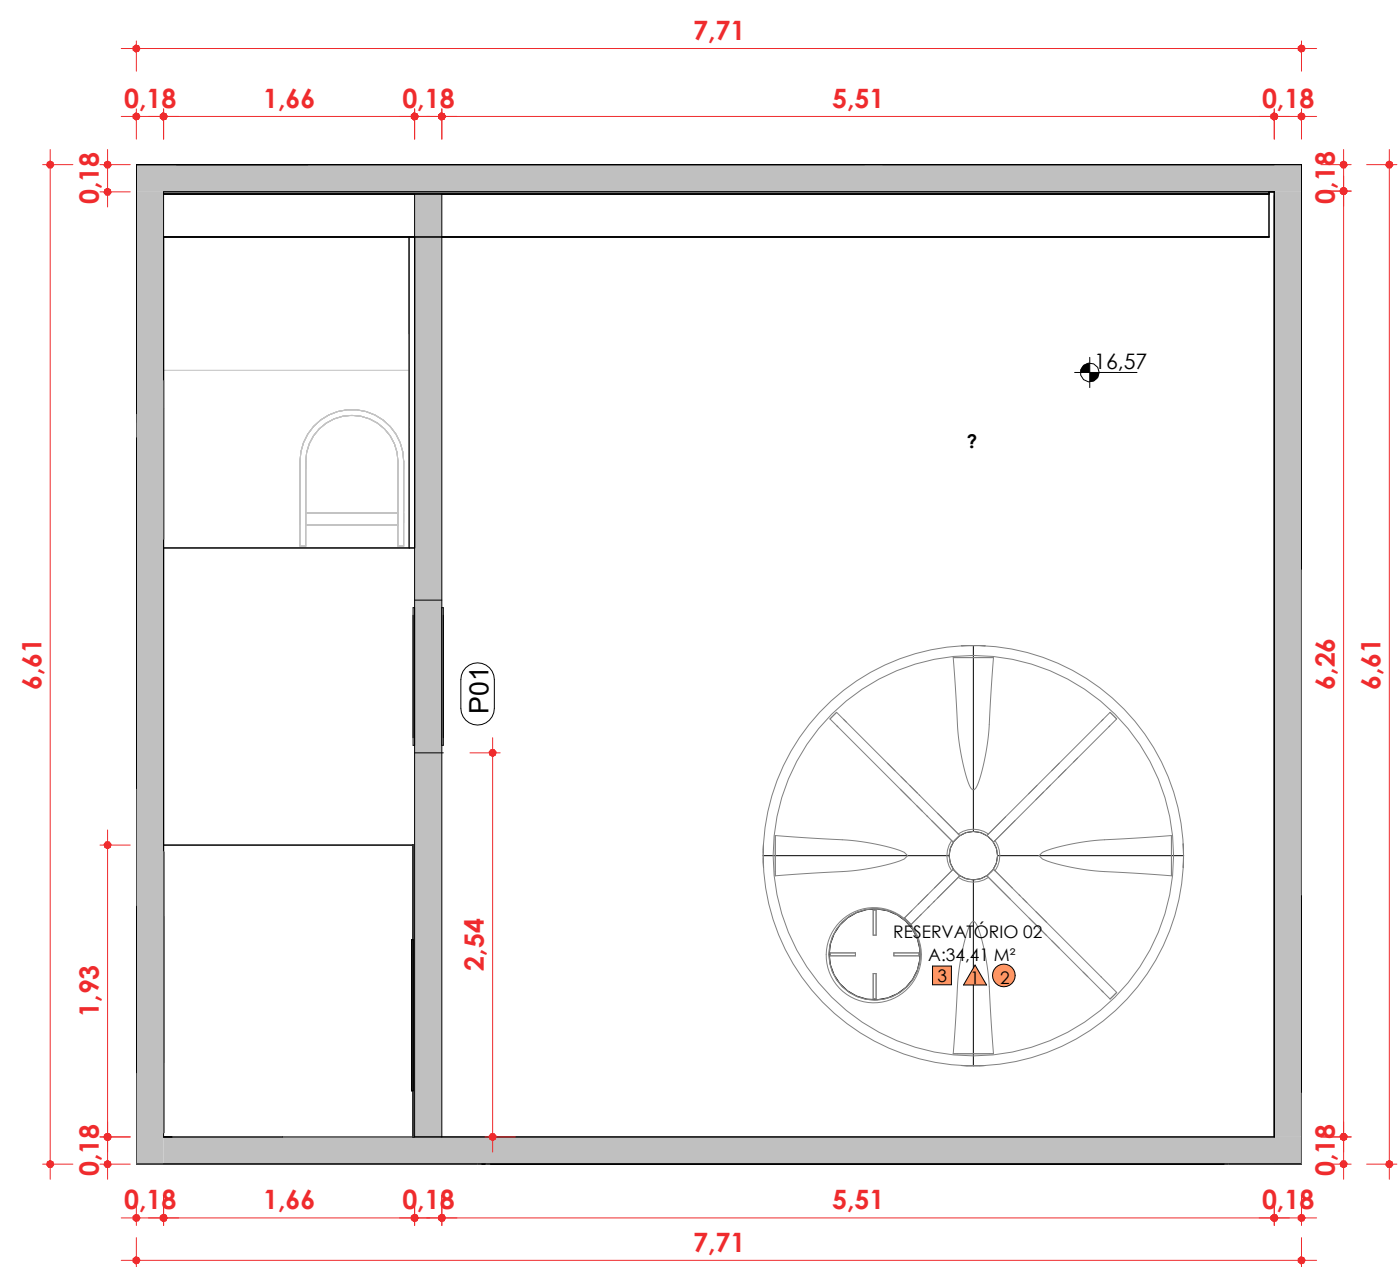

RESERVATÓRIO 2  
ESCALA 1 : 50

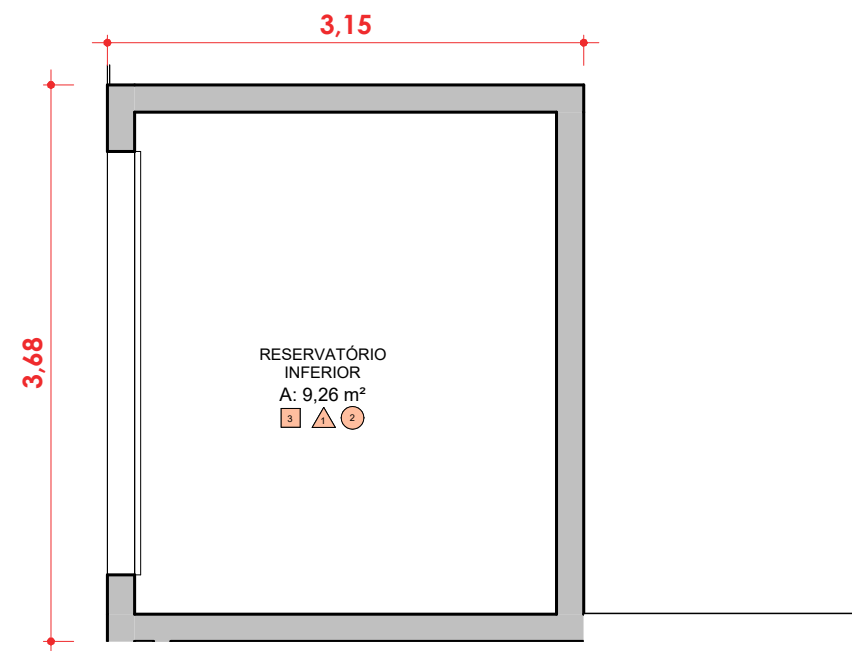

PLANTA BAIXA - RESERVATÓRIO INFERIOR  
ESC: 1 : 50

TABELA DE PORTAS (INSTALAÇÃO NA ETAPA 2)				
ID	Largura	Altura	Descrição	Quantidade
D07	2,80	2,00	Portão de garagem	1
P01	0,80	2,10	PORTA DE ABRIR, UMA FOLHA, DE MADEIRA MACIÇA, PINTADA NA COR BRANCA, DIMENSÕES DE 80 X 210 CM	5
P02	0,80	2,10	PORTA DE CORRER, UMA FOLHA, DE MADEIRA, PINTADA NA COR BRANCA, DIMENSÕES DE 80 X 210 CM	2
P03	0,80	2,13	PORTA DE CORRER ACESSÍVEL COM BARRAS, 1 FOLHA DE MADEIRA PINTADO NA COR BRANCA , DIMENSÃO 80X210 CM	8
P04	2,20	2,10	PORTA DE ABRIR, DUAS FOLHAS, DE MADEIRA, PINTADAS NA COR BRANCA, DIMENSÕES 220 X 210 CM	1
P05	0,80	2,10	PORTA DE ABRIR, UMA FOLHA, DE MADEIRA, PINTADA NA COR BRANCA, DIMENSÕES DE 80 X 210 CM	34
P06	0,80	1,00	PORTA DE ABRIR, UMA FOLHA, DE ALUMÍNIO TIPO VENEZIANA, PINTADA NA COR BRANCA, DIMENSÕES DE 80 X 100 CM	2

TABELA DE JANELAS - (INSTALAÇÃO NA ETAPA 1)					
ID	Largura	Altura	Peitoril	Descrição	Quantidade
J01	2,20	1,25	1,10	JANELA DE CORRER,4 FOLHAS, SENDO 2 FIXAS E 2 MÓVEIS, DE ALUMÍNIO BRANCO, VIDRO LAMINADO 6MM INCOLOR, DIMENSÕES 220X125 CM	26
J02	4,80	1,25	1,10	JANELA DE CORRER, 4 FOLHAS, SENDO 2 FIXAS E 2 MÓVEIS, DE ALUMÍNIO BRANCO, VIDRO LAMINADO 6MM INCOLOR, DIMENSÕES 480X125 CM	5
J03	1,20	1,25	1,10	JANELA DE CORRER, 2 FOLHAS, SENDO 1 FIXA E 1 MÓVEL, DE ALUMÍNIO BRANCO, VIDRO LAMINADO 6MM INCOLOR, DIMENSÕES 120X125 CM	11
J04	1,80	1,25	1,10	JANELA DE CORRER, 2 FOLHAS, SENDO 1 FIXA E 1 MÓVEL, DE ALUMÍNIO BRANCO, VIDRO LAMINADO 6MM INCOLOR, DIMENSÕES 180X125 CM	5
J05	0,90	0,90	*	JANELA MAXIM-AR, DE ALUMÍNIO BRANCO, VIDRO LAMINADO 6MM INCOLOR, DIMENSÃO 90X90 CM	5
J06	0,60	0,60	1,75	JANELA MAXIM-AR, 1 FOLHA, DE ALUMÍNIO BRANCO, VIDRO LAMINADO 6MM INCOLOR, DIMENSÕES 60X60 CM	8
J07	0,90	1,34	0,00	JANELA FIXA, DE ALUMÍNIO TIPO VENEZIANA, NA COR BRANCA, DIMENSÕES 90 X 134 CM	1
J08	1,35	1,20	1,10	JANELA FIXA, DE ALUMÍNIO, VIDRO LAMINADO 6MM INCOLOR, DIMENSÕES 135X120 CM	1
J09	2,80	1,20	1,10	JANELA FIXA, DE ALUMÍNIO, VIDRO LAMINADO 6MM INCOLOR, DIMENSÕES 280X120 CM	1
J10	1,70	1,20	1,10	JANELA FIXA, DE ALUMÍNIO, VIDRO LAMINADO 6MM INCOLOR, DIMENSÕES 170X120 CM	1
J11	0,90	0,90	1,85	JANELA FIXA, DE ALUMÍNIO TIPO VENEZIANA, NA COR BRANCA, DIMENSÕES 90 X 90 CM	2

LEGENDA DE REVESTIMENTOS	
	PISO
	PORCELANATO 60X60 CM (EXECUTADO NA ETAPA 1)
	PORCELANATO ANTIDERRAPANTE 60X60 CM (EXECUTADO NA ETAPA 1)
	CONCRETO ALISADO (EXECUTADO NA ETAPA 1)
	PAREDE
	PINTURA BRANCA (EXECUTADO NA ETAPA 2)
	REVESTIMENTO CERÂMICO 33X45 CM (EXECUTADO NA ETAPA 1)
	FORRO (EXECUTADO NA ETAPA 2)
	GESSO ACARTONADO (EXECUTADO NA ETAPA 2)
	PINTURA EM LAJE (EXECUTADO NA ETAPA 2))

LEGENDA DE ELEMENTO DE VEDAÇÃO	
	DRYWALL ( EXECUTADO NA ETAPA 2)
	ALVENARIA TIJOLO DE 14 CM (EXECUTADO NA ETAPA 1)
	BLOCO DE CONCRETO CELULAR (EXECUTADO NA ETAPA 1)
	DRYWALL RESISTENTE A UMIDADE (EXECUTADO NA ETAPA 2)
	ALVENARIA TIJOLO DE 19 CM (EXECUTADO NA ETAPA 1)

TABELA DE AMBIENTE	
Nome	Área
ELEVADOR	3,22 m²
ESCALA	10,95 m²
RESERVATÓRIO	34,41 m²
RESERVATÓRIO INFERIOR	9,26 m²
ÁREA TÉCNICA	26,44 m²

APROVAÇÃO DO MUNICÍPIO

PROPRIETÁRIO:	CPF/CNPJ
MUNICÍPIO DE BALNEÁRIO CAMBORIÚ	83.102.285/0001-07
PROCURADORIA GERAL DO MUNICÍPIO	
RESPONSÁVEL TÉCNICO:	CREA Nº 062522-0
FERNANDO STROISCH	
ENGENHEIRO CIVIL	
ENDEREÇO:	RUA DINAMARCA, N° 320, BAIRRO NAÇÕES - BALNEÁRIO CAMBORIÚ/ SC
CONTEÚDO:	DISCIPLINA: ARQUITETURA
PLANTA DE RESERVATÓRIOS	PROJETO POR: FERNANDO STROISCH
TIPO DO ALVARÁ:	ARQUIVO:
CONSTRUÇÃO	
FINALIDADE DO ALVARÁ:	FOLHA:
EDIFICAÇÃO INSTITUCIONAL	
DATA:	ESCALA:
18.07.2024	INDICADA
	ARQ 06/15