
[illegible]

- ## LEGENDAS
- | | |
|---|--|
|  | Existente |
|  | Demolir |
|  | Paredes a Demolir |
|  | Piso a Demolir |
|  | Vão a Demolir para Colocação de Esquadrias |

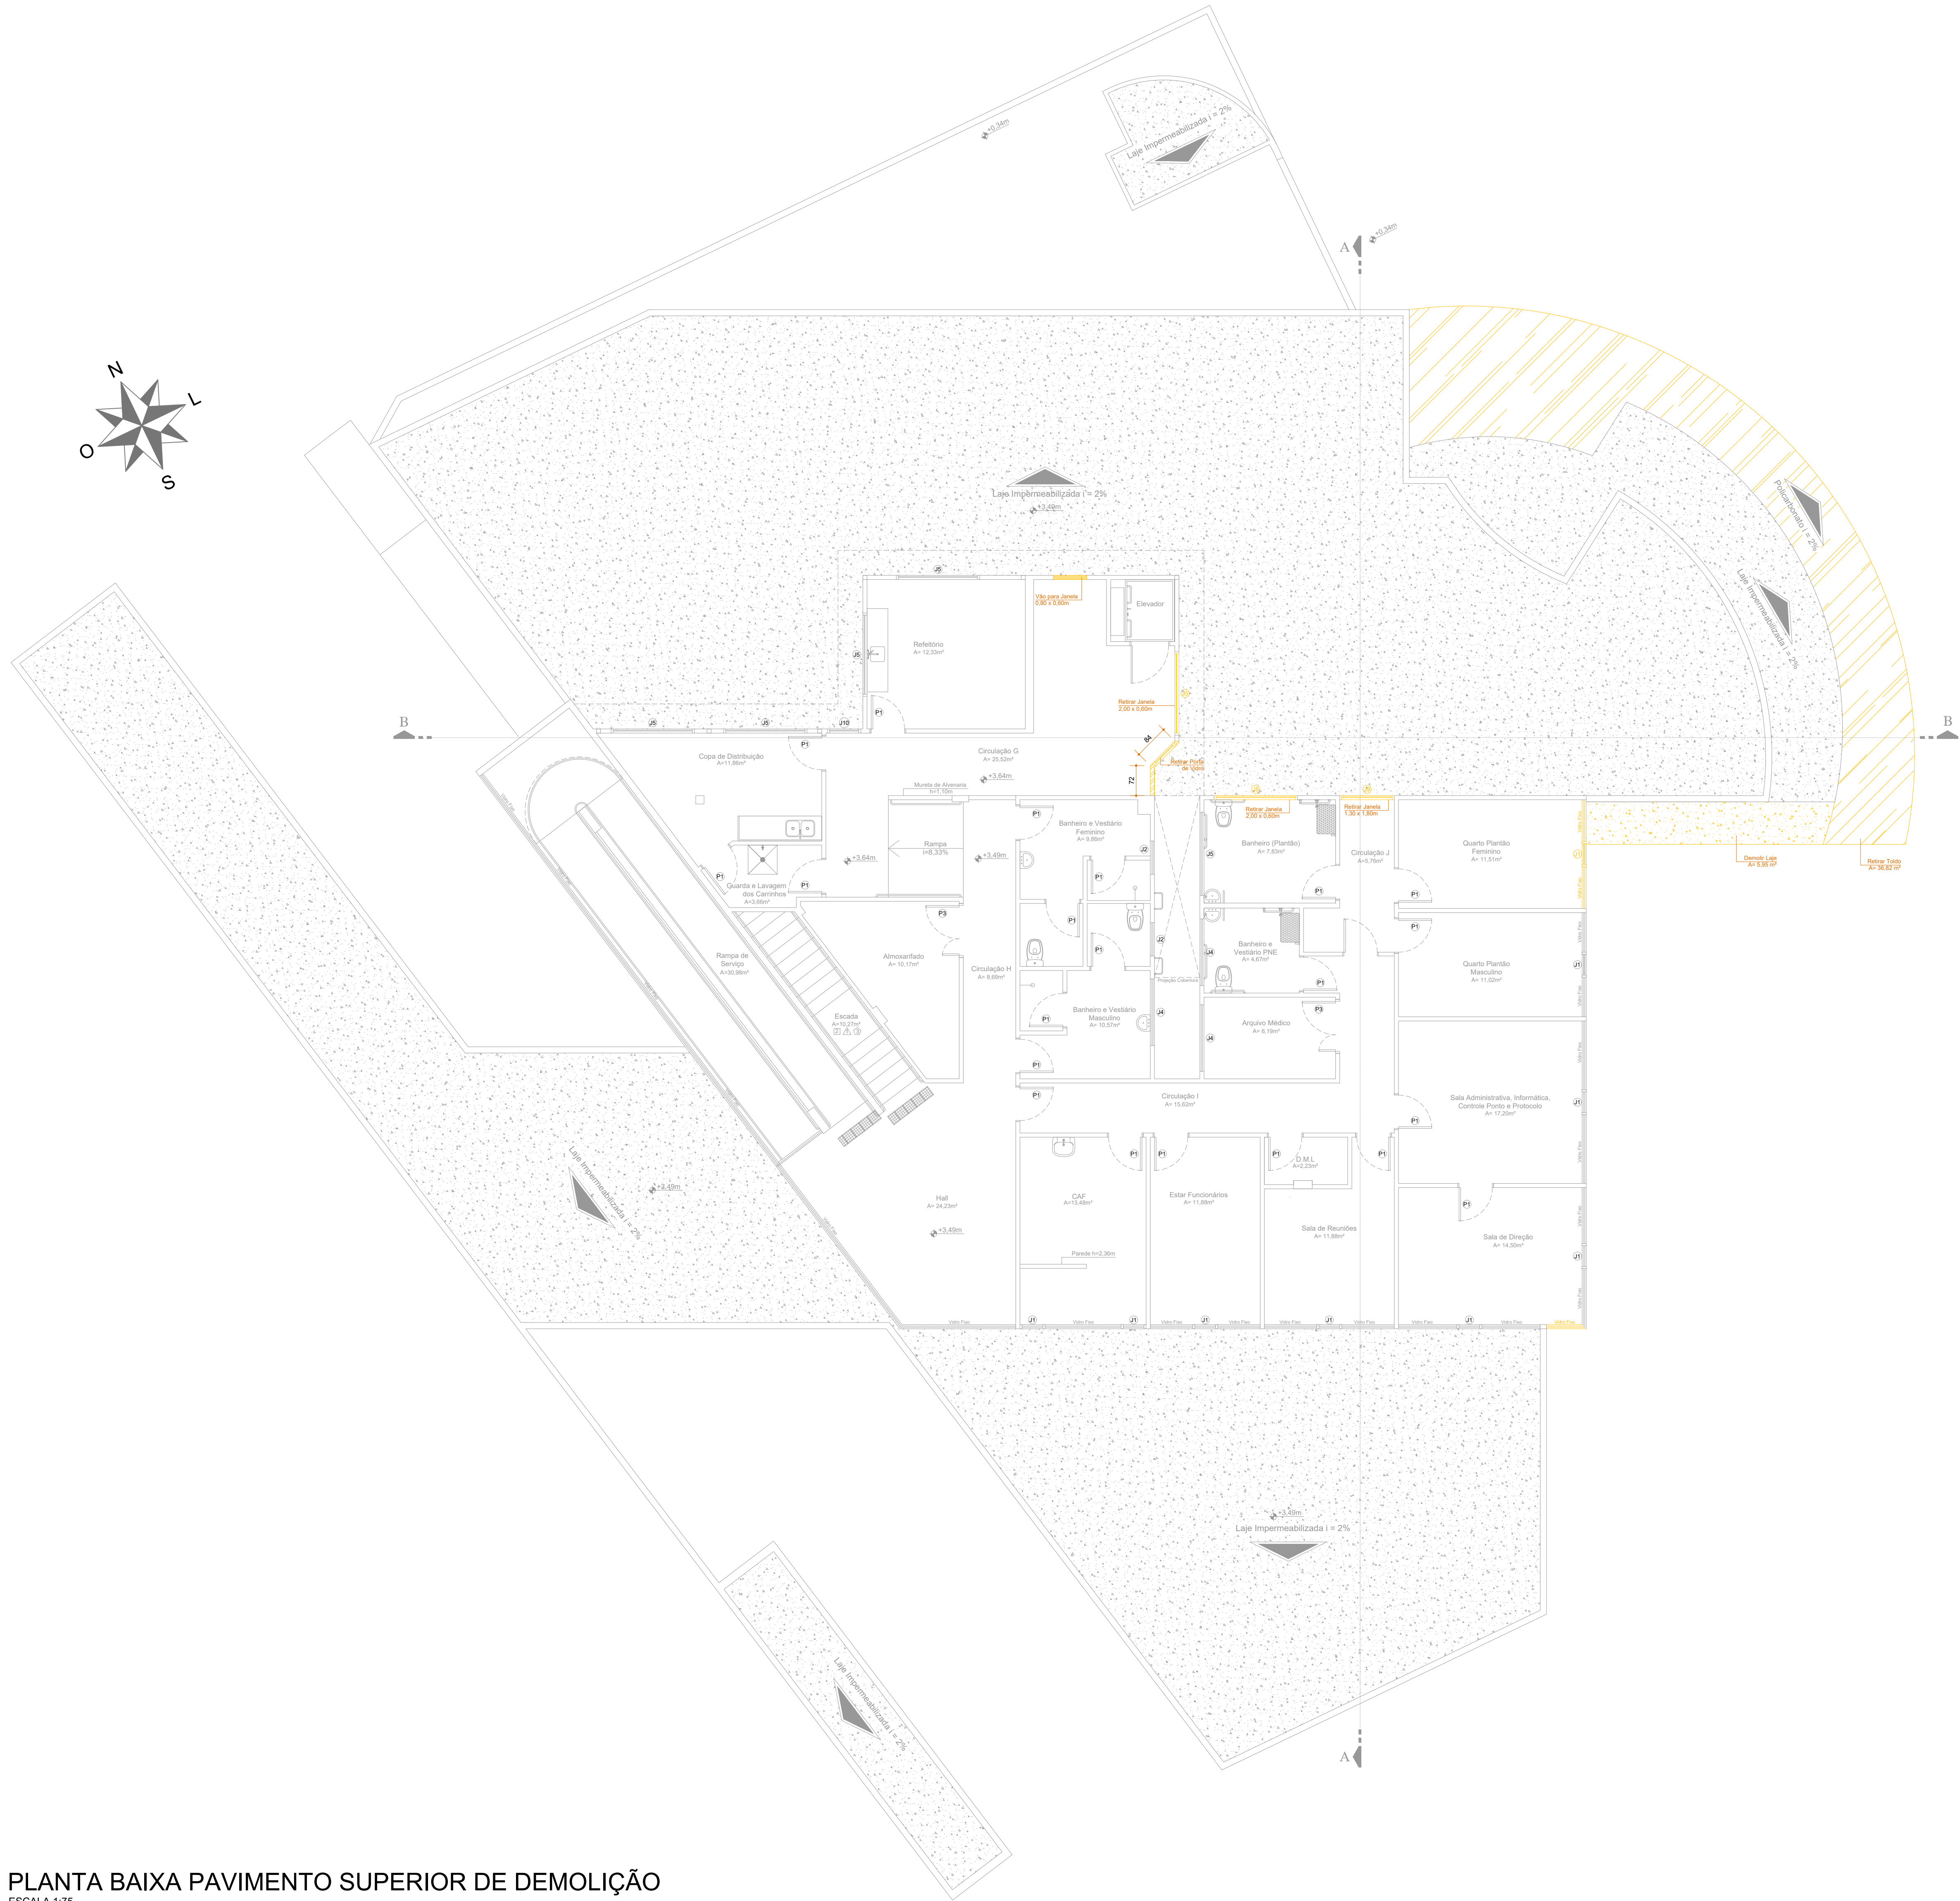

RELAÇÃO DE JANELAS					
Código	Largura (m)	Altura (m)	Peitoril (m)	Quant.	Descrição
J1	0,60	0,60	1,80	10	1 fl. - max-ar - Vidro temperado 8 mm
J1	0,60	0,60	1,80	01	1 fl. - max-ar - Vidro temperado 8 mm
J2	0,80	0,60	1,80	02	1 fl. - max-ar - Vidro temperado 8 mm
J3	1,00	0,60	1,80	01	2 fls - max-ar - Vidro temperado 8 mm
J4	1,60	0,60	1,80	03	2 fls - max-ar - Vidro temperado 8 mm
J5	2,00	0,60	1,80	18	2 fl. - max-ar + 1 fl fixa - Vidro temperado 8 mm
J5	2,00	0,60	1,80	05	2 fl. - max-ar + 1 fl fixa - Vidro temperado 8 mm
J6	0,60	0,90	1,20	05	1 fl - Guichê - Vidro temperado 8 mm com acabamento em inox
J7	1,50	0,80	1,20	01	Vidro fixo - Vidro temperado 8 mm
J8	1,70	0,80	1,20	01	Vidro fixo - Vidro temperado 8 mm
J9	1,30	1,80	0,30	01	Vidro fixo - Vidro temperado 8 mm
J10	0,70	1,80	0,30	01	Porta janela 1fl - Vidro temperado 8 mm
J11	1,20	0,70	1,40	01	Veneziana fixa - em alumínio

RELAÇÃO DE PORTAS				
Código	Largura (m)	Altura (m)	Quantid.	Descrição
P1	0,80	2,10	37	Porta de Abrir - 1fl - de madeira semi-oca - Acab. laminado melamínico
P1	0,80	2,10	02	Porta de Abrir - 1fl - de madeira semi-oca - Acab. laminado melamínico
P1	0,80	2,10	01	Porta de Abrir - 1fl - de madeira semi-oca - Acab. laminado melamínico
P3	1,20	2,10	17	Porta de Abrir - 2fls - de madeira semi-oca - Acab. laminado melamínico
P3	1,20	2,10	01	Porta de Abrir - 2fls - de madeira semi-oca - Acab. laminado melamínico
P4	1,70	2,10	05	Porta de Abrir - 2fls - de madeira semi-oca - Acab. laminado melamínico
P4	1,70	2,10	01	Porta de Abrir - 2fls - de madeira semi-oca - Acab. laminado melamínico
P5	1,20	2,10	01	Porta de abrir - 1fl - vidro liso com película bloqueadora - 10 mm
P6	0,80	2,10	03	Porta de abrir - 1fl - em alumínio com veneziana
P7	2,00	2,10	01	Porta de abrir - 2fls - em alumínio com veneziana
P8	0,90	2,10	02	Porta de abrir - 1fls - em aço - corta fogo
P9	1,60	2,10	01	Porta de abrir - 1fls - em aço - corta fogo
P10	0,70	1,20	01	Porta de abrir - 1fls - em aço - corta fogo

- Esquadria Existente

Esquadria Existente a Retirar

Esquadria Existente a ser Realocada
- Existente

Demolir

Paredes a Demolir

Piso a Demolir

Vão a Demolir para Colocação de Esquadrias

PLANTA BAIXA PAVIMENTO SUPERIOR DE DEMOLIÇÃO

ESCALA 1:75

Documento assinado digitalmente
goubx
ALICE SIMONE FRAINER GRAF
Data: 17/02/2025 14:53:53 -0300
Verifique em <https://verificar.dl.gov.br>

0	Emissão Inicial	02/2025	AFG
AÇÃO	DESCRIÇÃO	DATA	RESPONSÁVEL

AMFRI

400-2024

Data

Fev/2025

Desenho

Alice Frainer

Projeto

REF

Folha

02/05

ASSOCIAÇÃO DOS MUNICÍPIOS DA REGIÃO DO FOZ DO RIO ITAJAI

Rua Luiz Lopes Gonzaga, 1655 - Bairro São Vicente - CEP 88309-421 - Itajaí-SC - CREA-SC 050.968-0

www.amfri.org.br

engenharias@amfri.org.br

amfri@amfri.org.br

Prefeitura Municipal de Balneário Camboriú

Estado de Santa Catarina

UNIDADE DE PRONTO ATENDIMENTO 24H - PORTE 1

Projeto

PROJETO DE REFORMA

Endereço

Rua Israel, 205 - Bairro das Nações

Projeto

Prefeitura Municipal

Folha

Juliana Pavan Von Borstel

Prefeitura Municipal


Conteúdo da Folha

Planta Baixa Pavimento Superior de Demolição

Responsável Técnico

Alice Simone Frainer Graf

Arquiteta e Urbanista - CAU-SC A 1613058

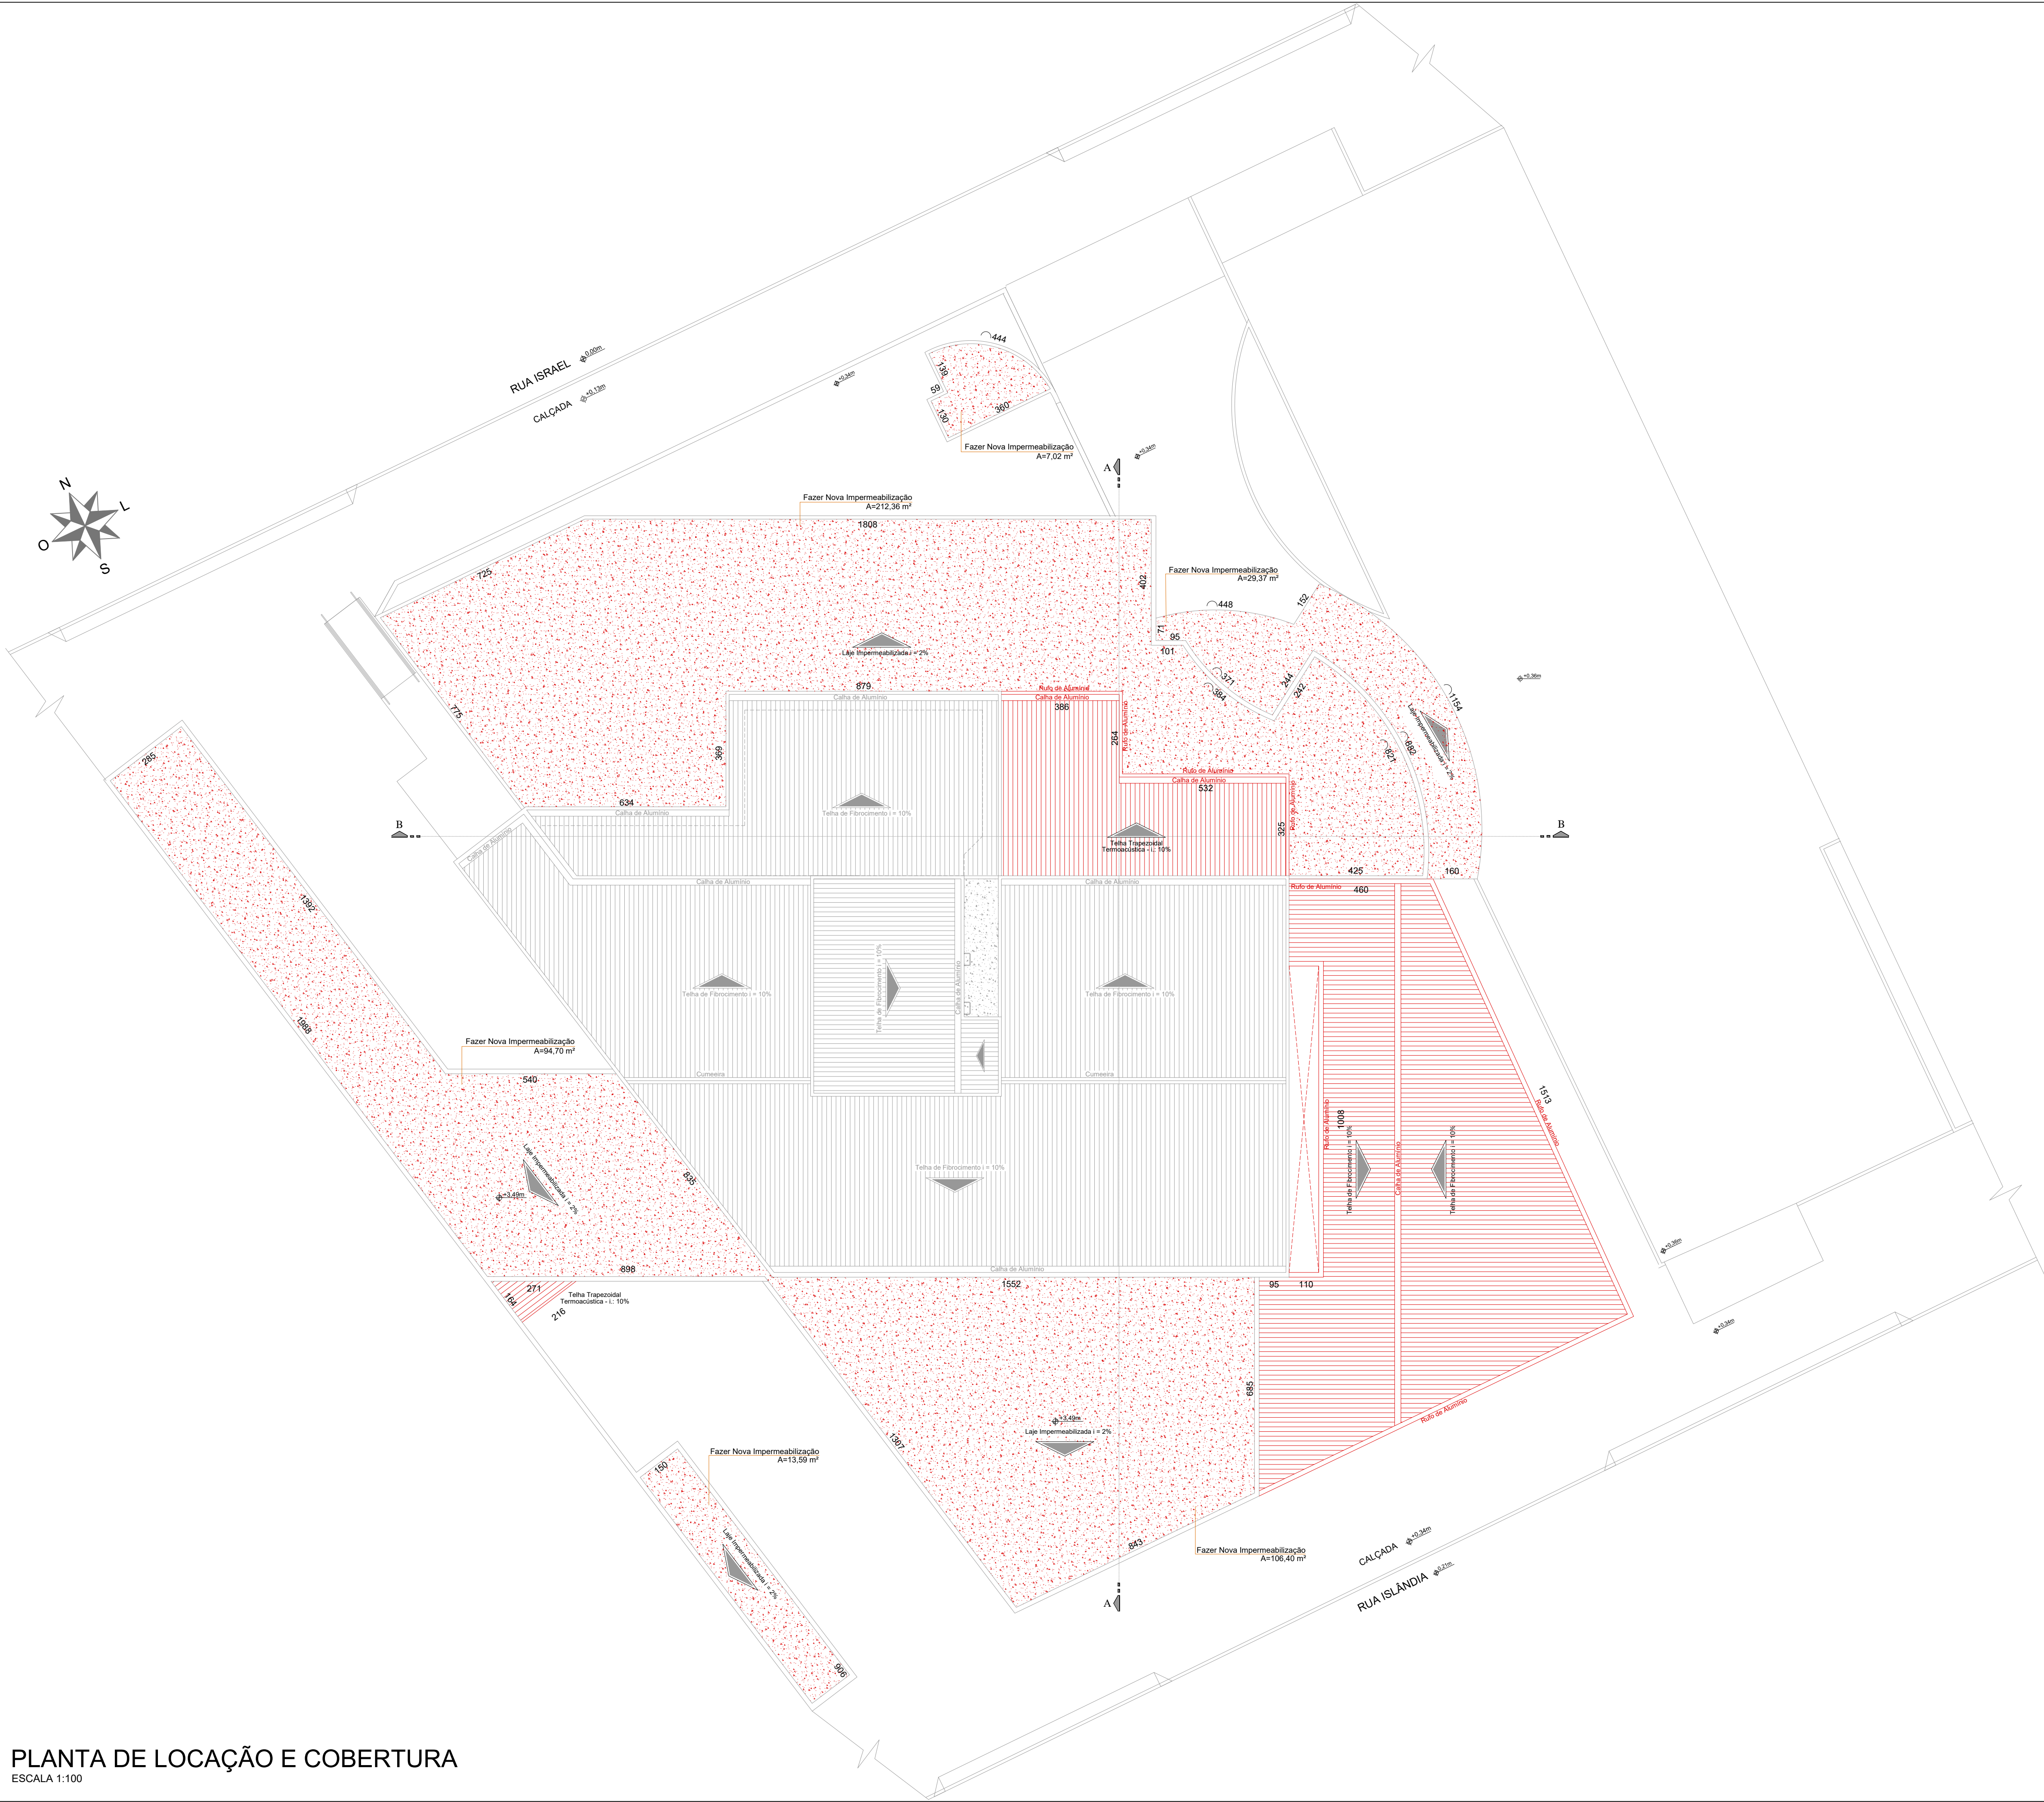

LEGENDAS	
	Existente
	Construir
	Linha a impermeabilizar
	Remoção de proteção mecânica e manta asfáltica



Documento assinado digitalmente
gov.br
ALICE SIMONE FRAINER GRAF
Data: 11/02/2025 14:53:51 -0300
Verifique em <https://validar.br.gov.br>

0	Emissão Inicial	02/2025	AFG
AÇÃO	DESCRIÇÃO	DATA	RESPONSÁVEL
ASSOCIAÇÃO DOS MUNICÍPIOS DA REGIÃO DA FOZ DO RIO ITAJAI Rua Luiz Lopes Gonzaga, 1655 - Bairro São Vicente - CEP 88309-421 - Itajaí-SC - CREA-SC 050.968-0 www.amfri.org.br amfri@amfri.org.br			
Prefeitura Municipal de Balneário Camboriú Estado de Santa Catarina			
Código 400-2024	UNIDADE DE PRONTO ATENDIMENTO 24H - PORTE 1		
Data Fev/2025	Projeto PROJETO ARQUITETÔNICO	Conteúdo da Folha Planta de Locação e Cobertura, Localização e Situação.	
Desenho Alice Frainer	Endereço Rua Israel, 205 - Bairro das Nações		
Projeto REF	Prefeitura Municipal	Responsável Técnico	
Folha 03/05	Juliana Pavan Von Borstel Pereira Municipal	Alice Simone Frainer Graf Arquiteta e Urbanista - CAU-SC A 1613536	

PLANTA DE LOCAÇÃO E COBERTURA
ESCALA 1:100

IMPLANTAÇÃO/PLANTA BAIXA TÉRREO

ESCALA 1:75

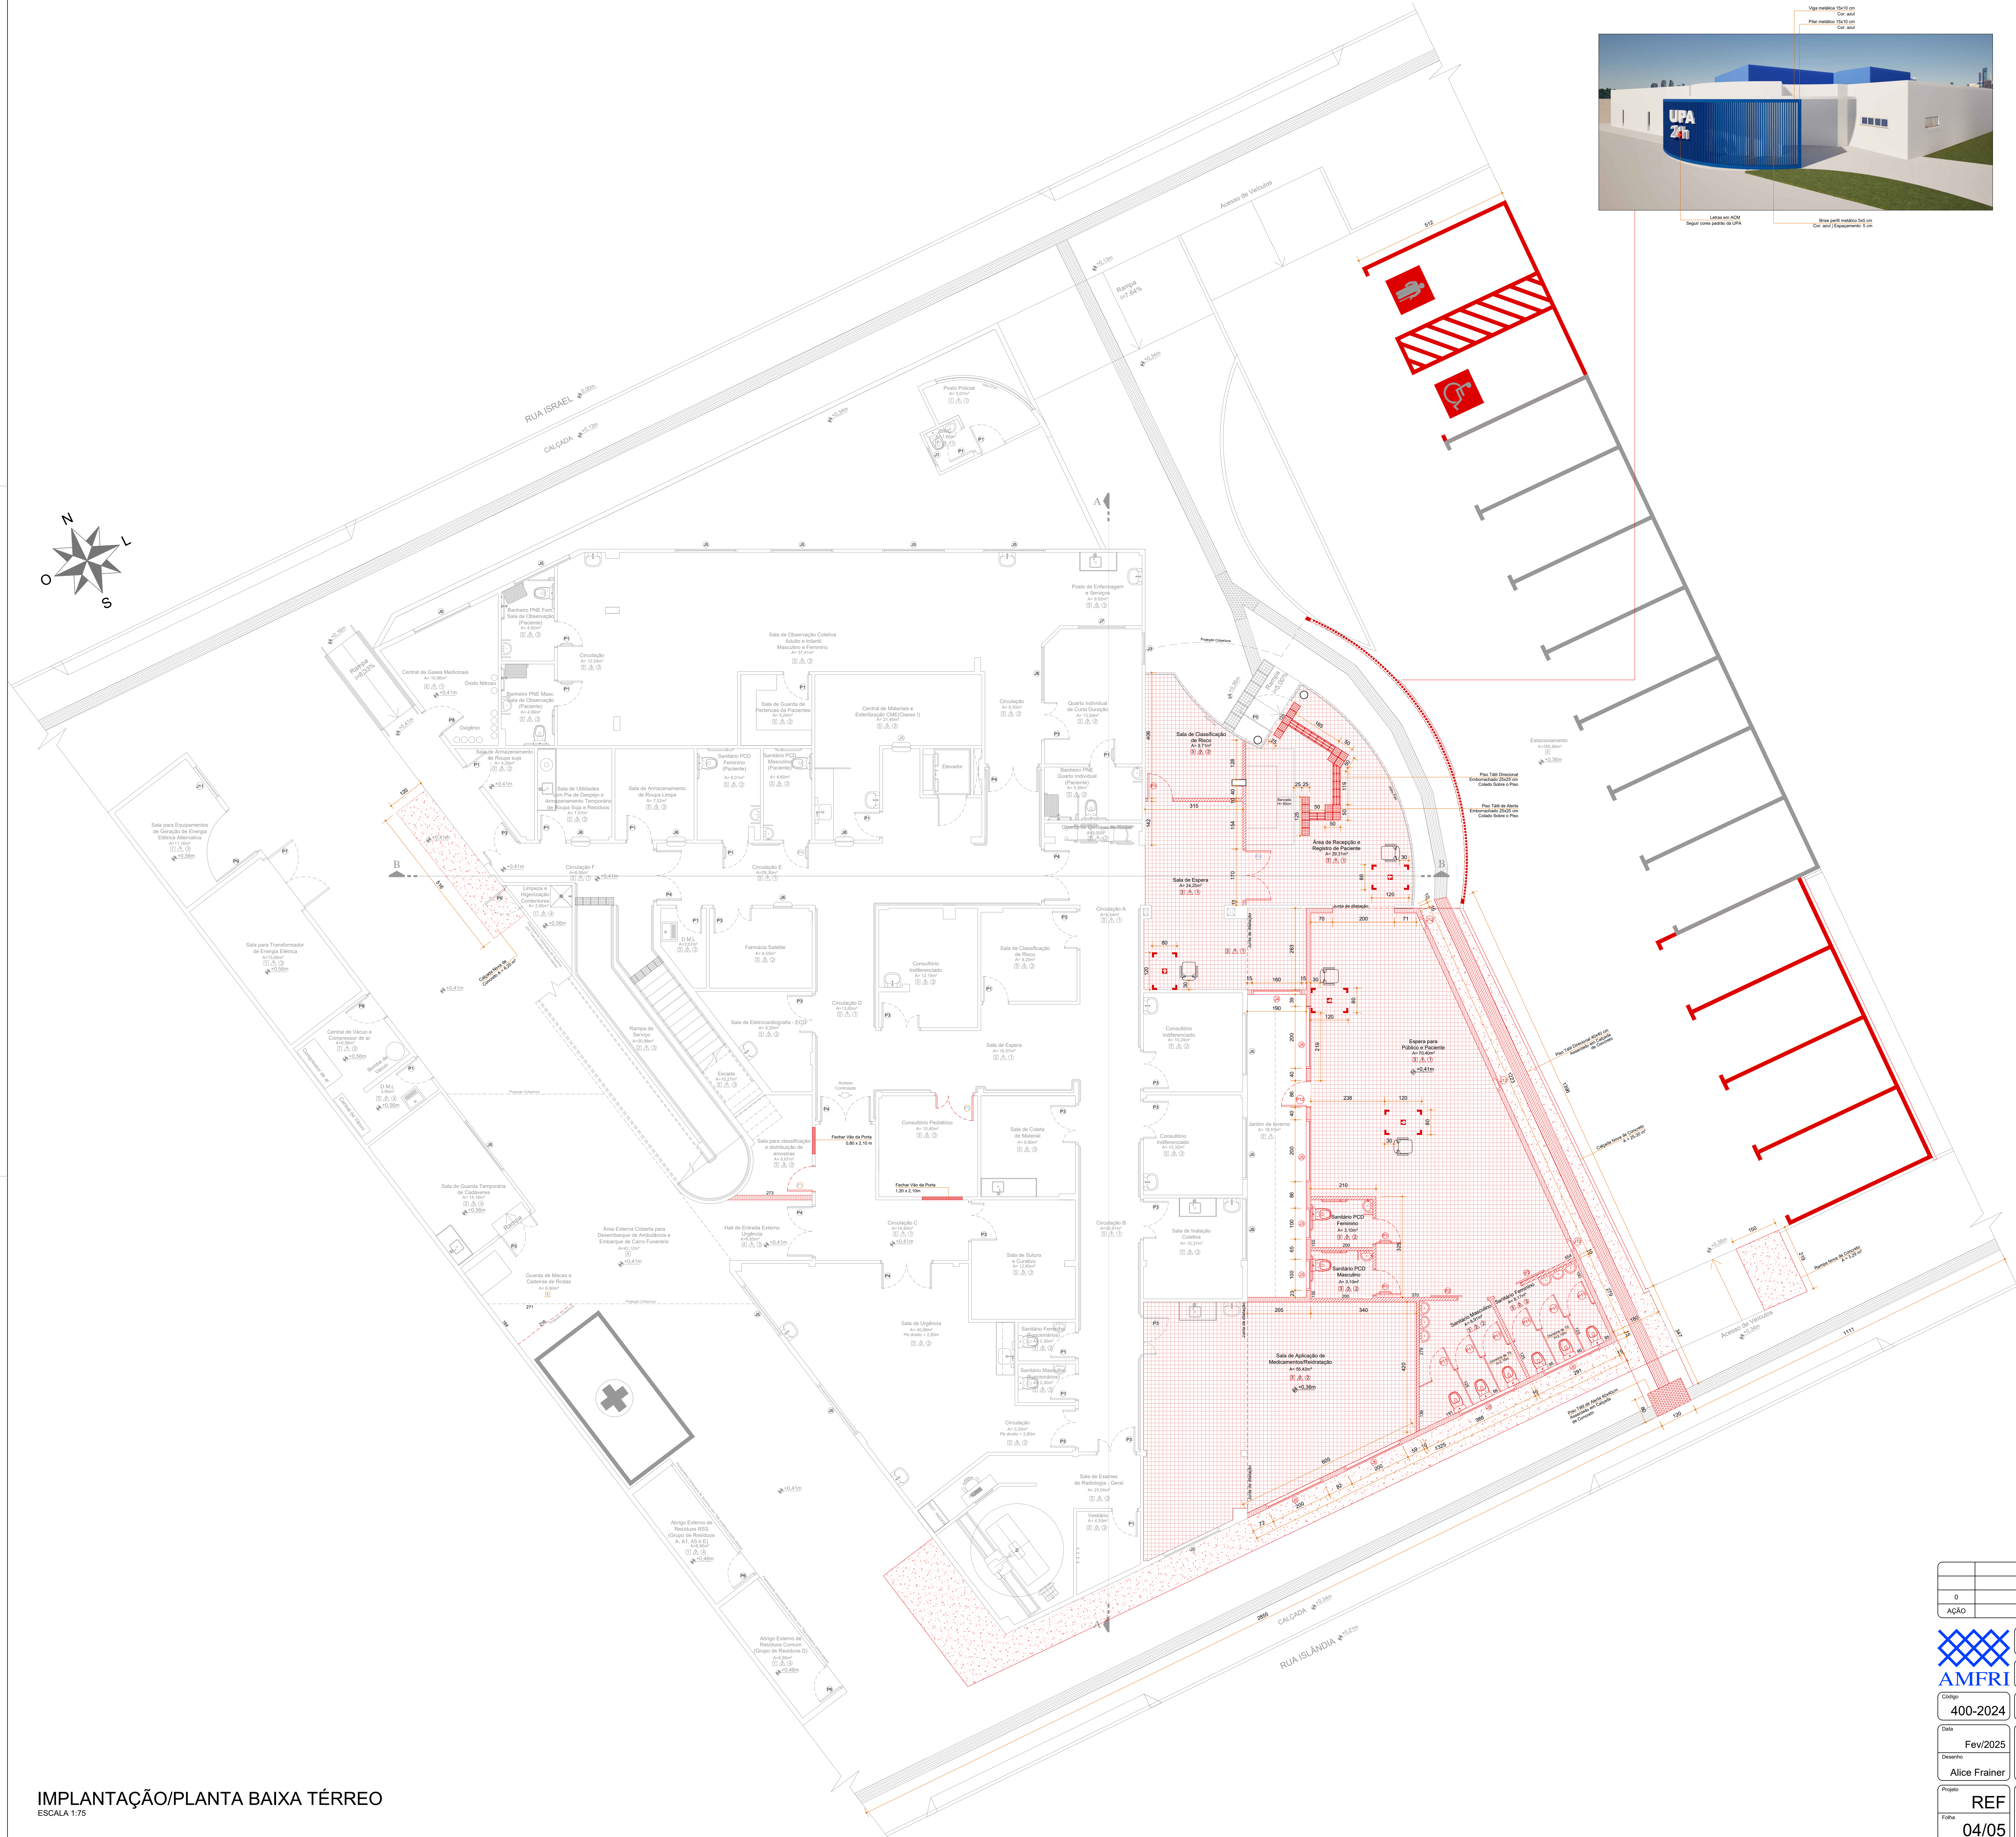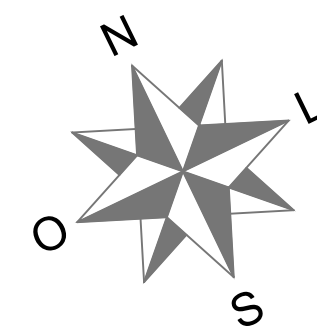

LEGENDAS			
PISO		FORRO	
1	Piso Cerâmico	1	Gesso - Pintura Acrílica
2	Cárdimo antiderrapante	2	Gesso - Pintura Epóxi
3	Vinílico	3	Laje - Pintura Acrílica
4	Cimento alisado	4	Laje - Pintura Epóxi
PAREDE			
1	Pintura acrílica	□	Revestimento Existente
2	Pintura Epóxi	□	Revestimento Novo

RELAÇÃO DE JANELAS					
Código	Largura (m)	Altura (m)	Perímetro (m)	Quant.	Descrição
J1	0,60	0,80	1,80	10	1 fl. - max-ar - Vidro temperado 8 mm
J2	0,80	0,80	1,80	02	1 fl. - max-ar - Vidro temperado 8 mm
J3	0,80	0,60	1,80	01	1 fl. - max-ar - Vidro temperado 8 mm
J4	1,00	0,60	1,80	01	2 fls - max-ar - Vidro temperado 8 mm
J5	1,00	0,60	1,80	02	2 fls - max-ar - Vidro temperado 8 mm
J6	1,60	0,60	1,80	03	2 fls - max-ar - Vidro temperado 8 mm
J7	2,00	0,60	1,80	18	2 fls - max-ar - Vidro temperado 8 mm
J8	2,00	0,60	1,80	07	2 fls - max-ar - Vidro temperado 8 mm
J9	1,50	0,80	1,20	01	Vidro fixo - Vidro temperado 8 mm
J10	3,00	2,10	0,00	01	Porta janela 48 - Vidro temperado 8 mm
J11	1,20	0,70	1,40	01	Porta janela 18 - Vidro temperado 8 mm
J12	0,40	2,00	0,40	03	Veneziãna fixa - em alumínio

RELAÇÃO DE PORTAS					
Código	Largura (m)	Altura (m)	Quantid.	Descrição	
P1	0,80	2,10	39	Porta de Abir - 1fl - de madeira semi-oca	
P2	0,80	2,10	01	Porta de Abir - 1fl - de madeira semi-oca	
P3	0,80	2,10	07	Porta de Abir - 1fl - de madeira semi-oca	
P4	1,00	2,10	02	Porta de Abir - 1fl - de madeira semi-oca	
P5	1,20	2,10	16	Porta de Abir - 2fls - de madeira semi-oca	
P6	1,20	2,10	01	Porta de Abir - 2fls - de madeira semi-oca	
P7	1,70	2,10	05	Porta de Abir - 2fls - de madeira semi-oca	
P8	1,70	2,10	01	Porta de Abir - 2fls - de madeira semi-oca	
P9	1,20	2,10	01	Porta de Abir - 2fls - de madeira semi-oca	
P10	0,80	2,10	03	Porta de Abir - 1fl - em alumínio	
P11	2,00	2,10	01	Porta de Abir - 1fl - em alumínio	
P12	0,90	2,10	02	Porta de Abir - 1fls - em aço - corta fogo	
P13	1,60	2,10	01	Porta de Abir - 1fls - em aço - corta fogo	
P14	0,70	1,20	01	Porta de Abir - 1fls - em aço - corta fogo	
P15	0,80	1,80	06	Porta de Abir - 1fls - em TS	
P16	0,90	2,10	01	Porta de Abir - 1fls - vidro fixo - 10 mm	


Notas:
- Todas as Portas nos Sanitários P.C.D. Terão Barra de apoio Horizontal;
- Todas as Portas terão vão livre mínimo de 80cm.

LEGENDAS			
□	Existente	□	Esquadria Existente
□	Construir	□	Esquadria Nova
□	Paredes de Drywall a Construir	□	Esquadria Existente Realocada
□	Paredes de Alvenaria a Construir		
□	Piso Vinílico a Construir		
□	Calçada e Rampa em Cimento Alisado a Construir		
□	Fechamento do Vão de Esquadrias Retiradas		

0	Emissão Inicial	02/2025	AFG
AÇÃO	DESCRIÇÃO	DATA	RESPONSÁVEL

ASSOCIAÇÃO DOS MUNICÍPIOS DA REGIÃO DA FOZ DO RIO ITAJAI Rua Luiz Lopes Gonzaga, 1655 - Bairro São Vicente - CEP 88309-421 - Itajaí-SC - CREA-SC 050.968-0 www.amfri.org.br			
Prefeitura Municipal de Balneário Camboríu Estado de Santa Catarina			
UNIDADE DE PRONTO ATENDIMENTO 24H - PORTE 1			
Código	400-2024	Projeto	PROJETO DE REFORMA
Data	Fev/2025	Endereço	Rua Israel, 205 - Bairro das Nações
Desenho	Alice Frainer	Prefeitura Municipal	Responsável Técnico
Projeto	REF	Juliana Pavan Von Borstel	Alice Simone Frainer Graf
Folha	04/05	Prefeitura Municipal	Arquiteta e Urbanista - CREA-SC A 161308

Documento assinado digitalmente
ALICE SIMONE FRAINER GRAF
Data: 11/02/2025 14:14:10
Verifique em: https://validar.dig.br

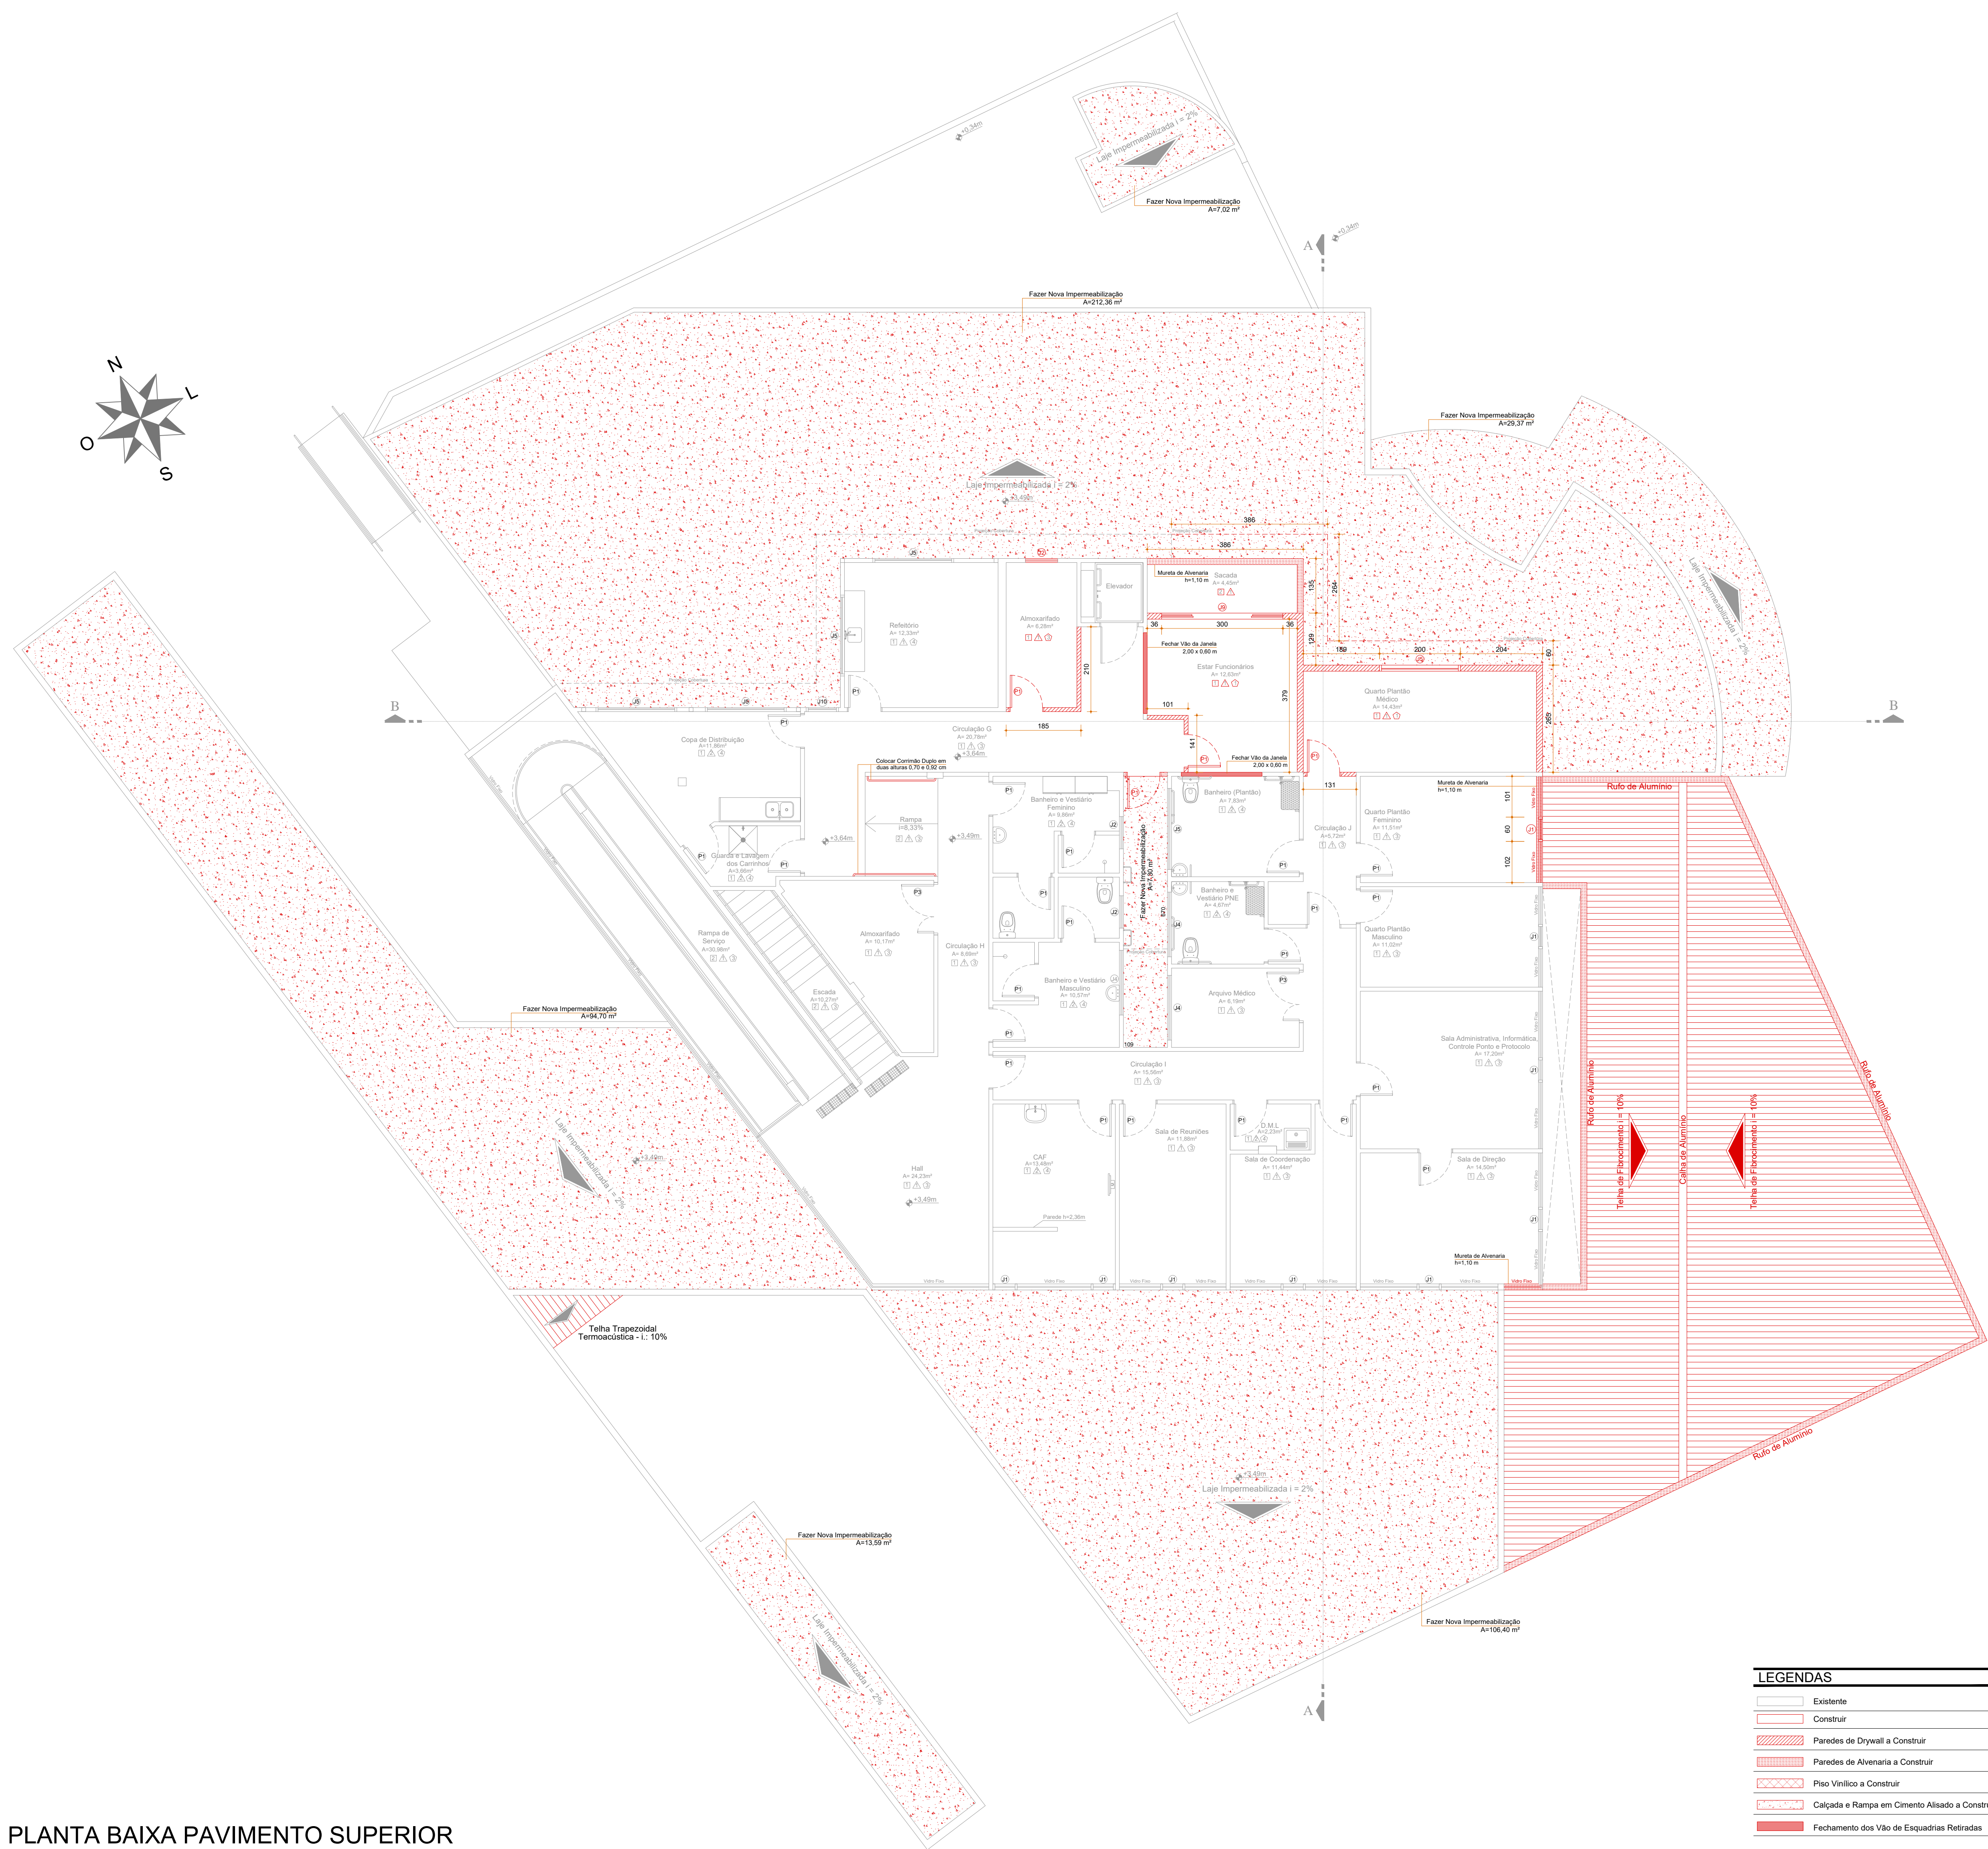

PLANTA BAIXA PAVIMENTO SUPERIOR
ESCALA 1:75

LEGENDAS

PISO	FORRO
1) Piso Cerâmico	1) Gesso - Pintura Acrílica
2) Cerâmico antiderrapante	2) Gesso - Pintura Epóxi
3) Vinílico	3) Laje - Pintura Acrílica
4) Cimento alisado	4) Laje - Pintura Epóxi
PAREDE	
1) Pintura acrílica	1) Revestimento Existente
2) Pintura Epóxi	2) Revestimento Novo

RELAÇÃO DE JANELAS

Código	Largura (m)	Altura (m)	Pelotril (m)	Quant.	Descrição
J1	0,60	0,60	1,80	10	1 fl. - max-ar - Vidro temperado 8 mm
J2	0,80	0,60	1,80	02	1 fl. - max-ar - Vidro temperado 8 mm
J3	0,80	0,60	1,80	01	1 fl. - max-ar - Vidro temperado 8 mm
J4	1,00	0,60	1,80	01	2 fls - max-ar - Vidro temperado 8 mm
J5	1,00	0,60	1,80	02	2 fls - max-ar - Vidro temperado 8 mm
J6	1,60	0,60	1,80	03	2 fls - max-ar - Vidro temperado 8 mm
J7	1,60	0,60	1,80	01	2 fls - max-ar - Vidro temperado 8 mm
J8	2,00	0,60	1,80	18	2 fls - max-ar + 1 fl fixa - Vidro temperado 8 mm
J9	2,00	0,60	1,80	07	2 fls - max-ar + 1 fl fixa - Vidro temperado 8 mm
J10	0,60	0,90	1,20	05	1 fl - Guichê - Vidro temperado 8 mm com acabamento em inox
J11	1,50	0,80	1,20	01	Vidro fixo - Vidro temperado 8 mm
J12	1,70	0,80	1,20	01	Vidro fixo - Vidro temperado 8 mm
J13	3,00	2,10	0,00	01	Porta janela 4fl - Vidro temperado 8 mm
J14	0,70	1,80	0,30	01	Porta janela 1fl - Vidro temperado 8 mm
J15	1,20	0,70	1,40	01	Veneziana fixa - em alumínio
J16	0,40	2,00	0,40	03	Vidro fixo - Vidro temperado 8 mm

RELAÇÃO DE PORTAS

Código	Largura (m)	Altura (m)	Quantid.	Descrição
P1	0,80	2,10	39	Porta de Abrir - 1fl - de madeira semi-oa - Acab. laminado melamínico
P2	0,80	2,10	01	Porta de Abrir - 1fl - de madeira semi-oa - Acab. laminado melamínico
P3	0,80	2,10	07	Porta de Abrir - 1fl - de madeira semi-oa - Acab. laminado melamínico
P4	1,00	2,10	02	Porta de Abrir - 1fl - de madeira semi-oa - Acab. laminado melamínico
P5	1,20	2,10	16	Porta de Abrir - 2fls - de madeira semi-oa - Acab. laminado melamínico
P6	1,20	2,10	01	Porta de Abrir - 2fls - de madeira semi-oa - Acab. laminado melamínico
P7	1,70	2,10	05	Porta de Abrir - 2fls - de madeira semi-oa - Acab. laminado melamínico
P8	1,70	2,10	01	Porta de Abrir - 2fls - de madeira semi-oa - Acab. laminado melamínico
P9	1,20	2,10	01	Porta de Abrir - 1fl - vidro liso com película bloqueadora - 10 mm
P10	0,80	2,10	03	Porta de abrir - 1fl - em alumínio com veneziana
P11	2,00	2,10	01	Porta de abrir - 2fls - em alumínio com veneziana
P12	0,90	2,10	02	Porta de abrir - 1fls - em aço - corta fogo
P13	1,60	2,10	01	Porta de abrir - 1fls - em aço - corta fogo
P14	0,70	1,20	01	Porta de abrir - 1fls - em aço - corta fogo
P15	0,80	1,80	06	Porta de abrir - 1fls - em TS
P16	0,80	2,10	01	Porta de abrir - 1fls - vidro liso - 10 mm

*Notas:
- Todas as Portas nos Sanitários P.C.D. Terão Barra de apoio Horizontal;
- Todas as Portas terão vão livre mínimo de 80 cm.

- Esquadria Existente
- Esquadria Nova
- Esquadria Existente Realocada

Documento assinado digitalmente
ALICE SIMONE FRAINER GRAF
Data: 17/02/2025 14:15:10 -0300
Verifique em <https://validar.rti.gov.br>

0	Emissão Inicial	02/2025	AFG
AÇÃO	DESCRIÇÃO	DATA	RESPONSÁVEL

ASSOCIAÇÃO DOS MUNICÍPIOS DA REGIÃO DA FOZ DO RIO ITAJAI
Rua Luiz Lopes Gonzaga, 1655 - Bairro São Vicente - CEP 88309-421 - Itajaí-SC - CREA-SC 050.968-0
www.amfri.org.br engenharia@amfri.org.br amfri@amfri.org.br

Prefeitura Municipal de Balneário Camboriú
Estado de Santa Catarina

Código 400-2024 UNIDADE DE PRONTO ATENDIMENTO 24H - PORTE 1

Data Fev/2025	Projeto PROJETO DE REFORMA	Conteúdo da Folha Planta Baixa Pavimento Superior
Desenho Alice Frainer	Endereço Rua Israel, 205 - Bairro das Nações	Planta Baixa Reservatório

Projeto REF	Prefeitura Municipal	Responsável Técnico
Folha 05/05	Juliana Pavan Von Borstel Prefeita Municipal	Alice Simone Frainer Graf Arquiteta e Urbanista - CAU-SC A 1613058