


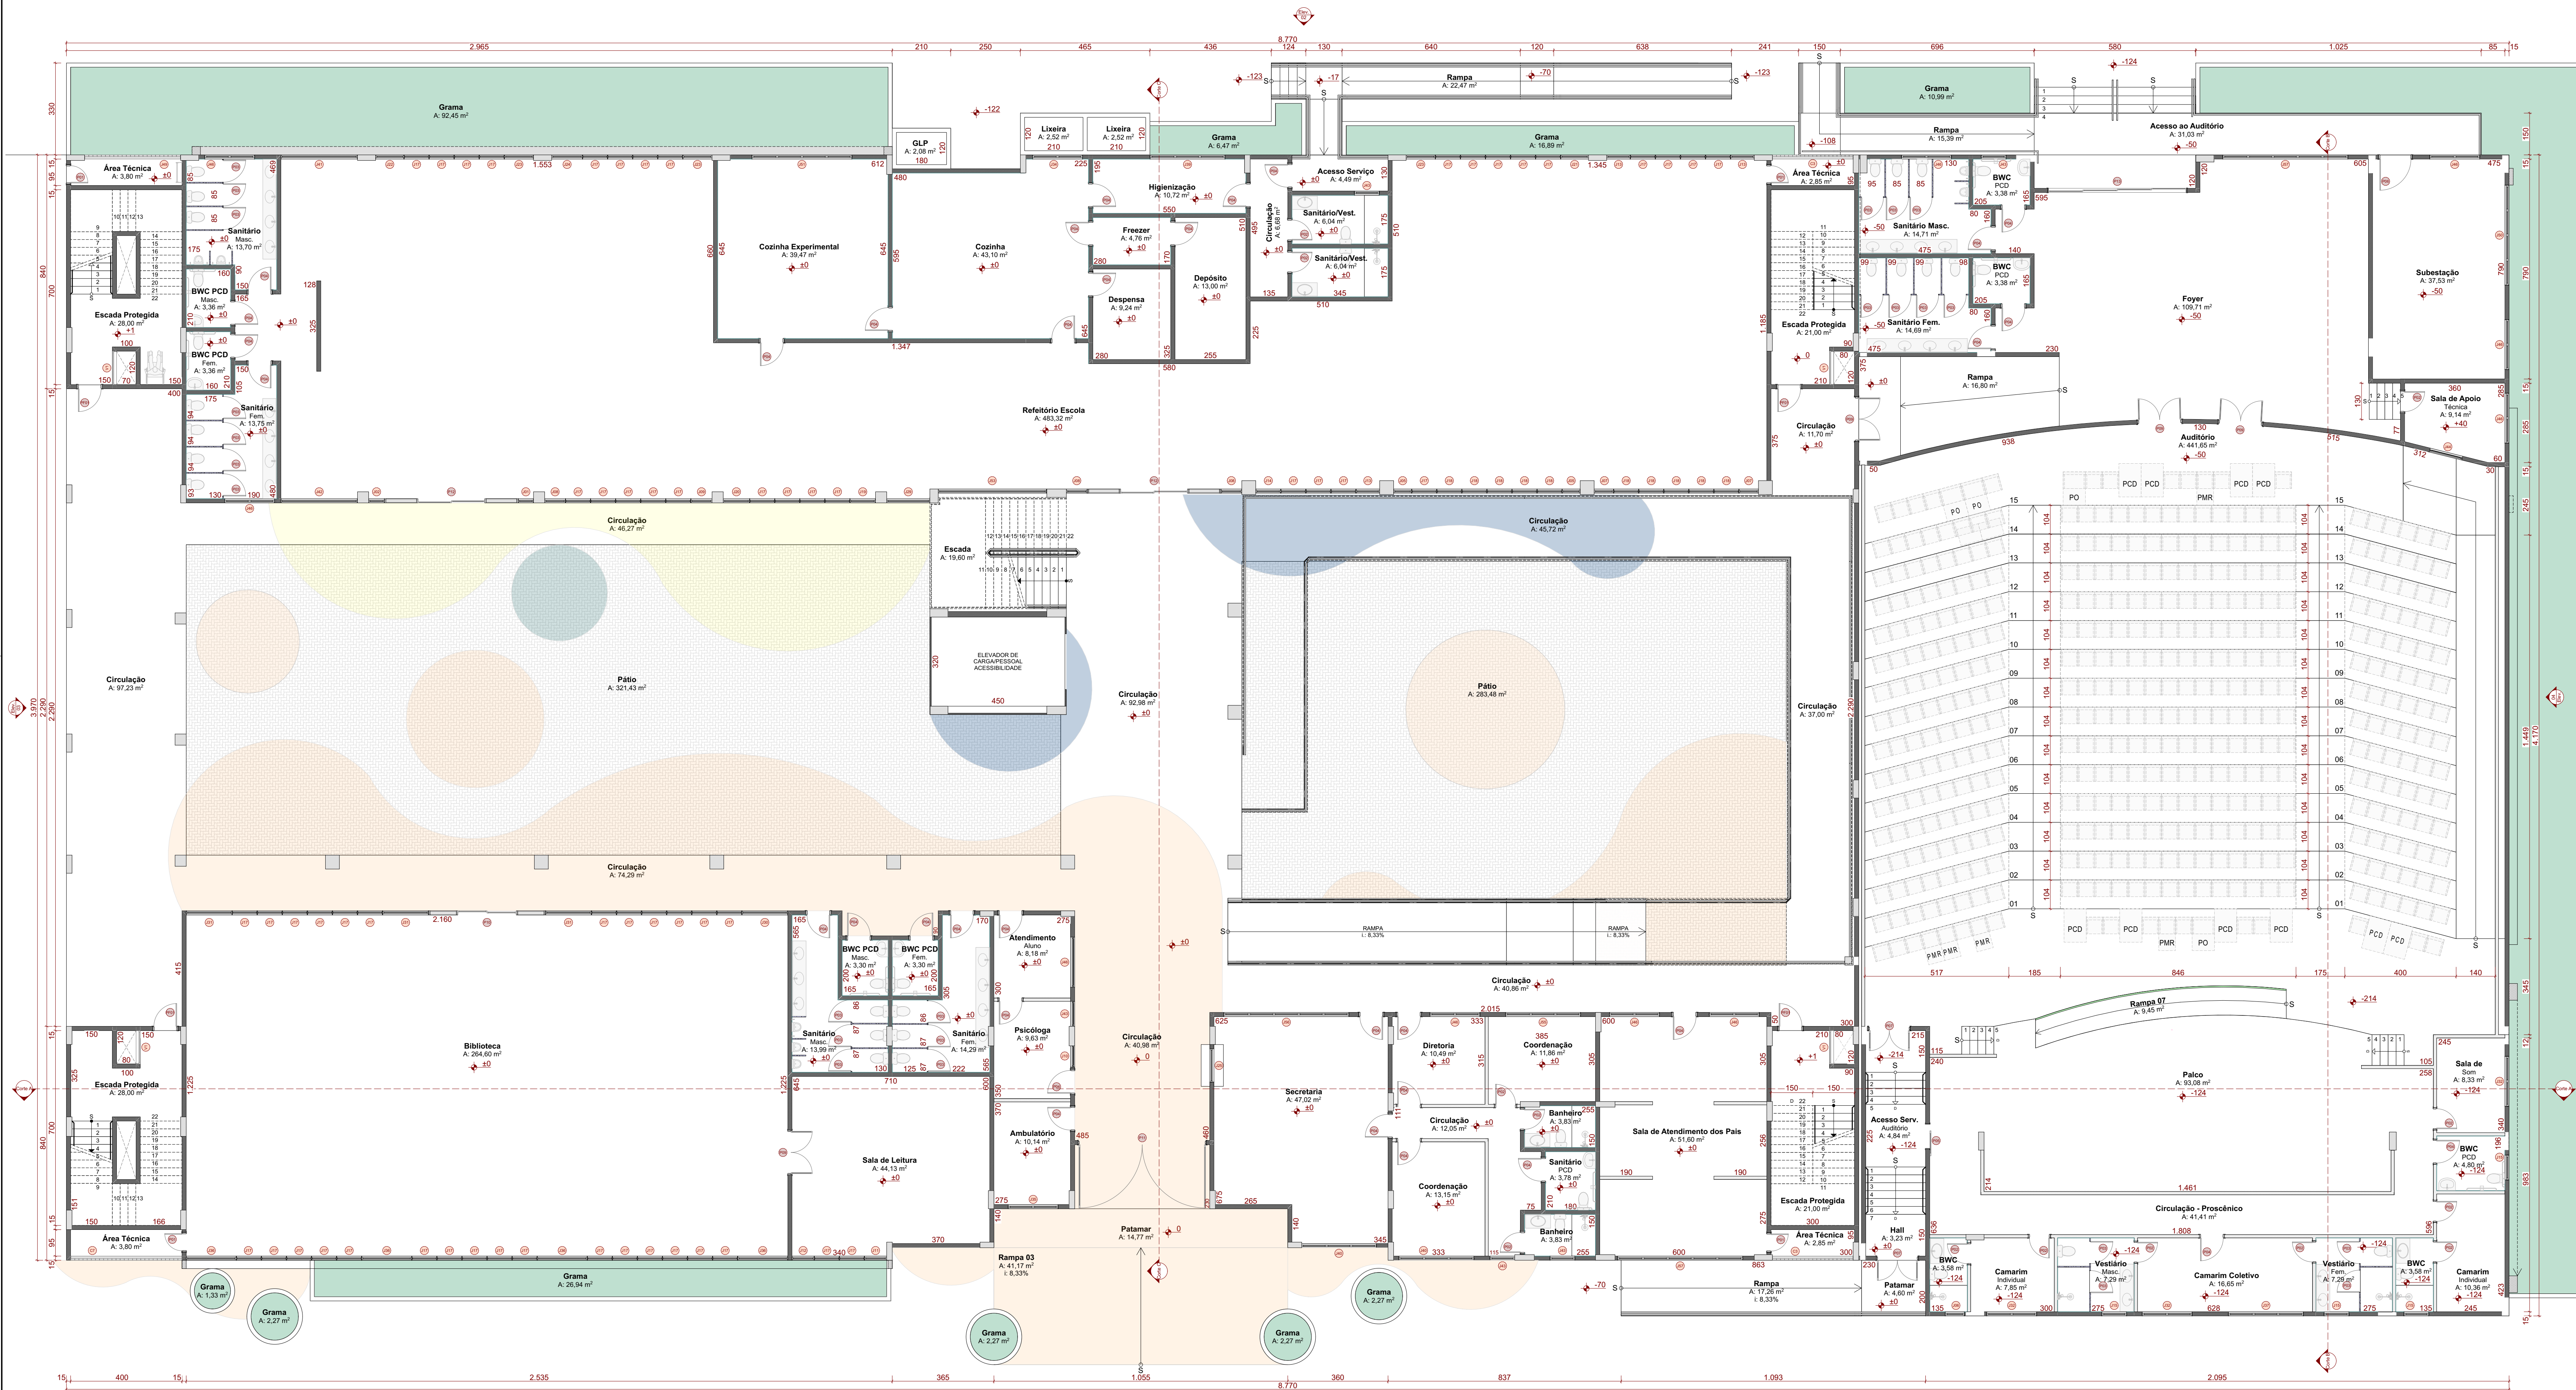

Planta Baixa - Pav. Térreo
Escala: 1:100

Tabela de Esquadrias - Portas			Tabela de Esquadrias - Janelas		
Código	Dimensões (L x A)		Código	Dimensões (L x A)	
P01	70x210		C3	290x330	
P02	80x210		C7	400x330	
P03	80x210		J01	55x295	
P04	90x210		J02	57x295	
P05	90x210		J05	65x340	
P06	120x210		J06	70x60	
P07	150x210		J07	70x340	
P09	160x210		J08	75x295	
P10	420x295		J09	76x295	
P11	460x320		J10	80x80	
P12	480x295		J11	80x295	
P13	500x320		J12	80x295	
PF01	90x210		J13	85x295	
			J14	90x295	
			J15	90x60	
			J17	90x295	
			J18	90x340	
			J19	92x295	
			J20	95x295	
			J21	100x295	
			J22	102x295	
			J23	105x295	
			J24	111x295	
			J25	120x80	
			J29	155x295	
			J30	165x295	
			J31	165x295	
			J32	180x60	
			J34	180x115	
			J35	180x150	
			J36	180x295	
			J37	270x60	
			J39	270x115	
			J40	270x150	
			J41	275x295	
			J42	275x295	
			J43	90x80	
			J44	120x80	
			J46	180x80	
			J49	345x330	
			J50	360x80	
			J51	360x115	
			J53	389x295	
			J55	270x80	
			J56	450x80	
			J57	450x150	
			V1	120x80	

00

Emissão Inicial

03/2025

ES

AÇÃO

DESCRIÇÃO

DATA

RESPONSÁVEL



ASSOCIAÇÃO DOS MUNICÍPIOS DA REGIÃO DA FOZ DO RIO ITAJAI
Rua Luiz Lopes Gonzaga, 1655 - Bairro São Vicente - CEP 88309-421 - Itajaí/SC - CREA-SC 050.969-0
www.amfri.org.br
engenharia@amfri.org.br
amfri@amfri.org.br

Prefeitura Municipal de Balneário Camboriú
Estado de Santa Catarina

Código

036-2025

CIEP RODESINDO PAVAN

Data

Mar/2025

Projeto

PROJETO ARQUITETÔNICO

Desenho

Scapini

Composto da Folha

Planta Baixa - Pav. Térreo

Projeto

ARQ

Prefeitura Municipal

Juliana Pavan Von Borstel
Prefeita Municipal

Folha

02/08

Responsável Técnico

Enio Gui Ferreira de Sampaio Jr.
Engenheiro Civil - CREA/SC 13319-8