


Planta Baixa - 3º Pavimento

Escala: 1:100

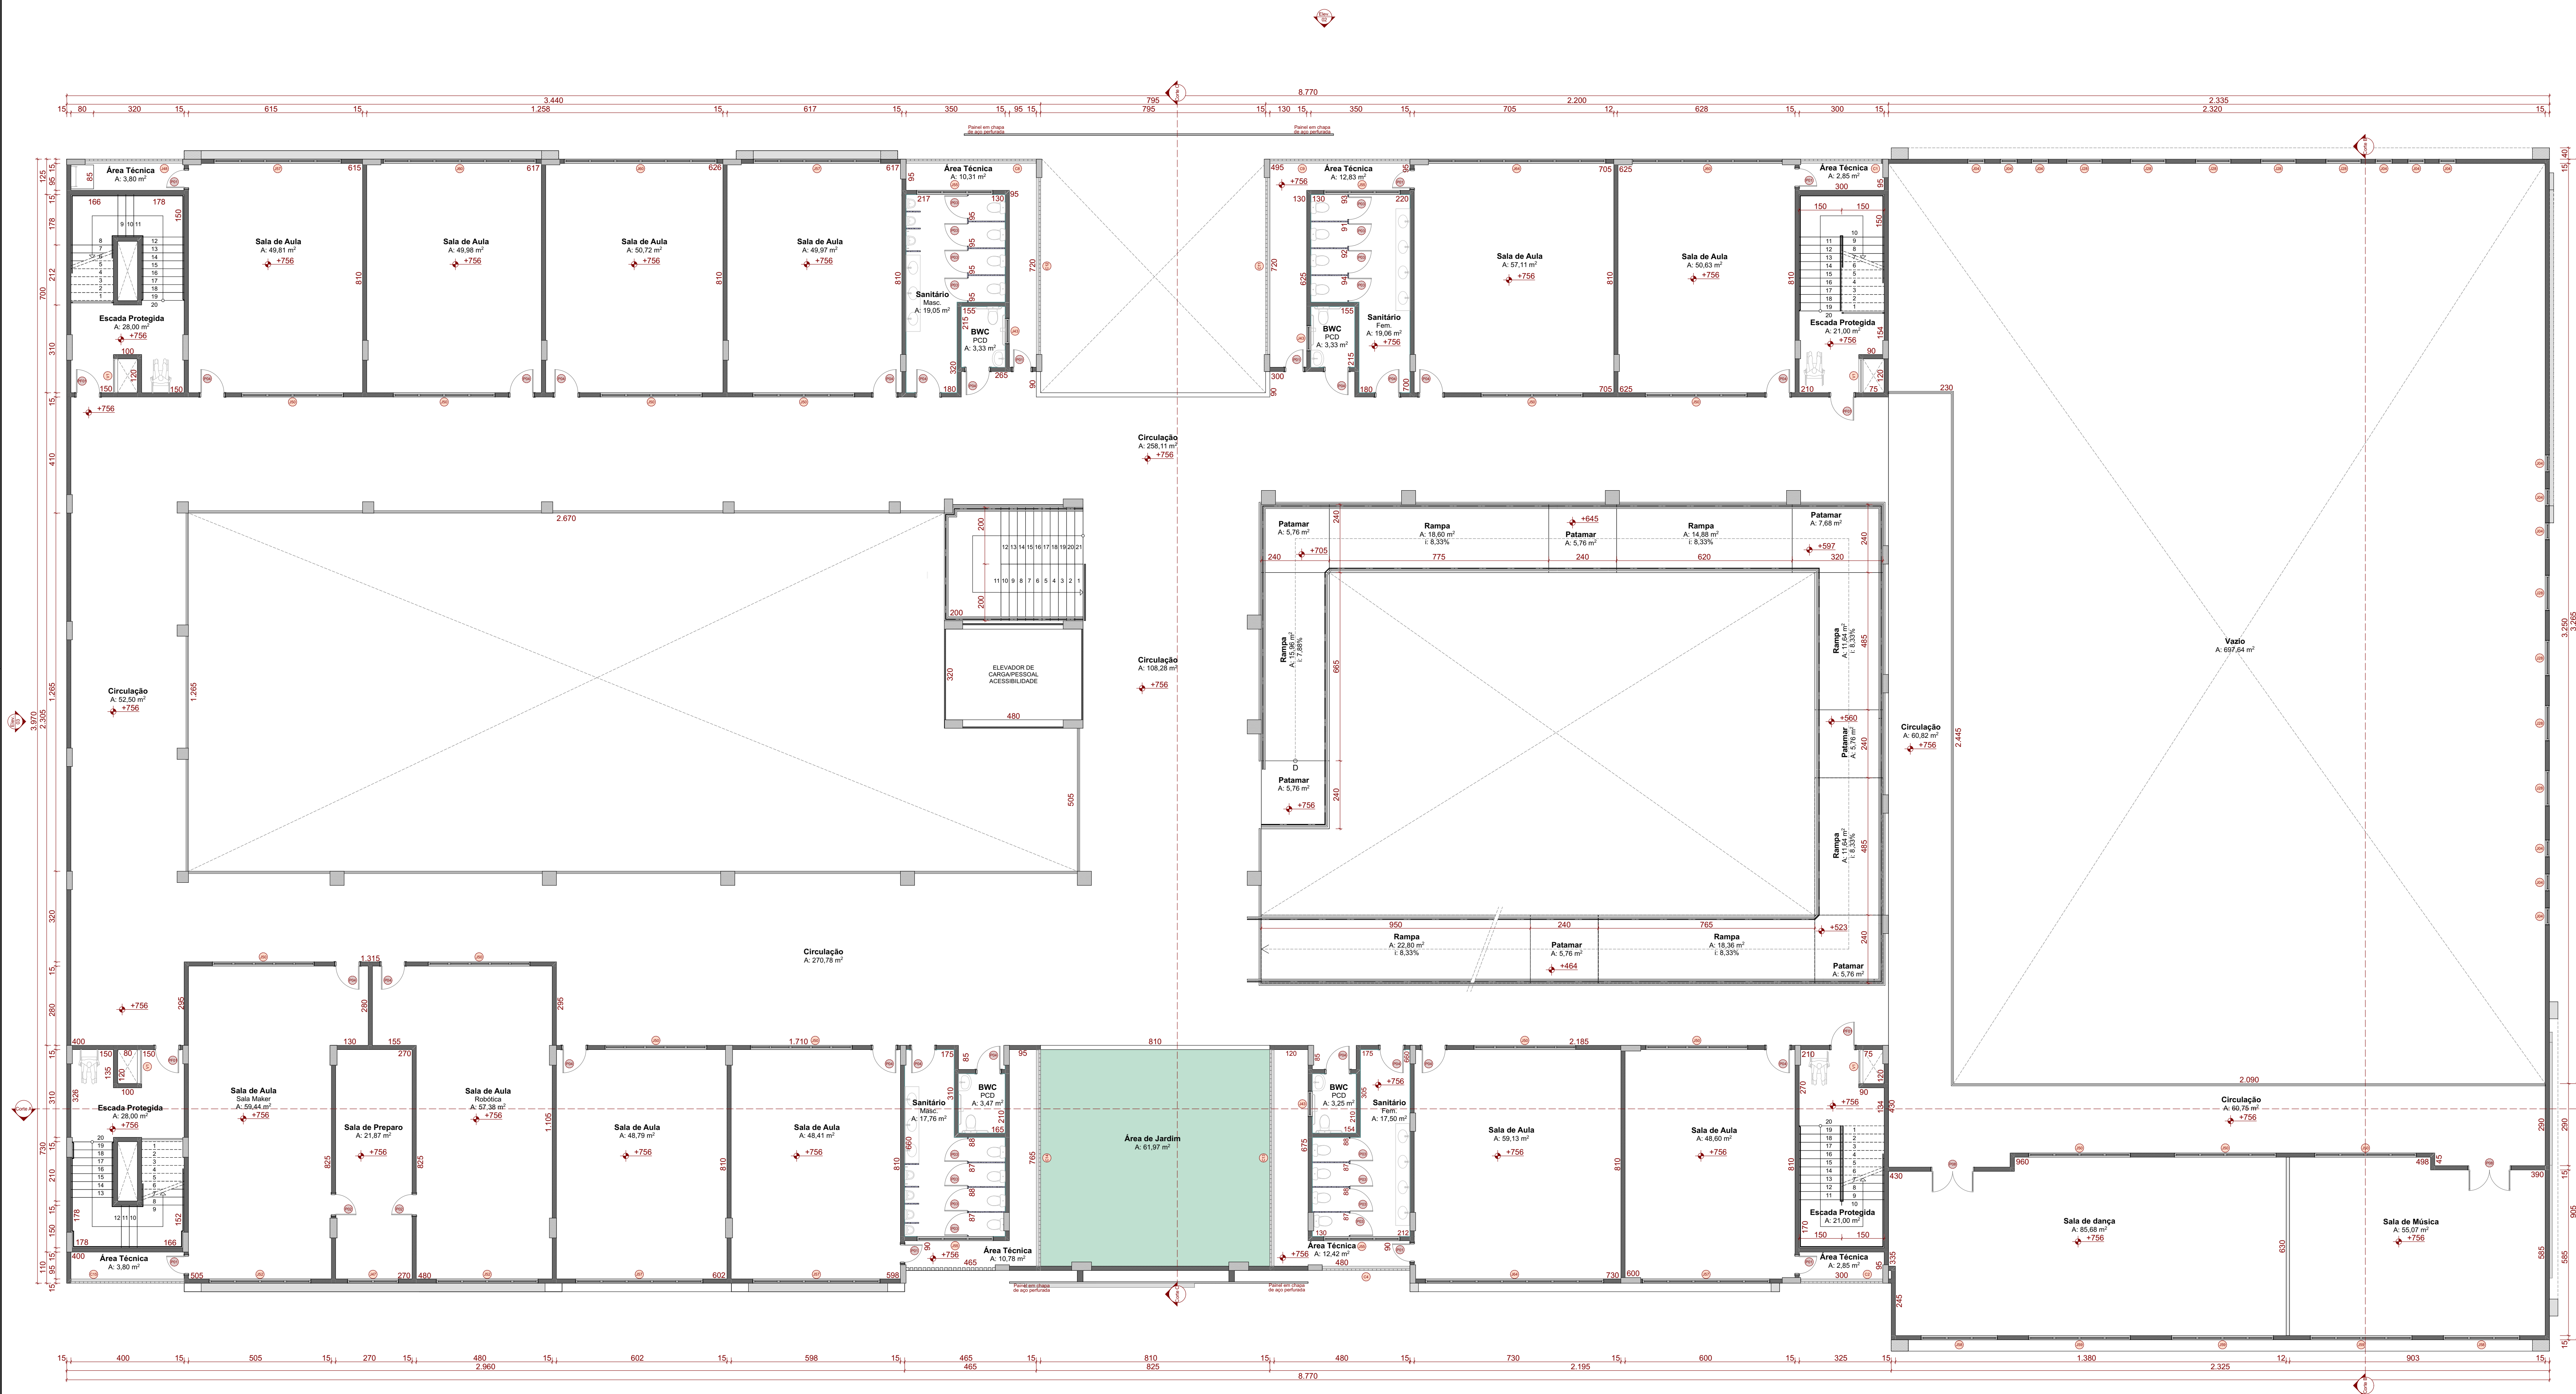

| ARQ Tabela de Esquadrias - Portas |                   | ARQ Tabela de Esquadrias - Janelas |                   |
|-----------------------------------|-------------------|------------------------------------|-------------------|
| Código                            | Dimensões (L x A) | Código                             | Dimensões (L x A) |
| P01                               | 70x210            | C1                                 | 285x310           |
| P02                               | 80x210            | C2                                 | 290x310           |
| P03                               | 80x210            | C4                                 | 310x310           |
| P04                               | 90x210            | C8                                 | 460x310           |
| P08                               | 154x210           | C9                                 | 495x310           |
| PF01                              | 90x210            | C11                                | 625x310           |
|                                   |                   | C12                                | 625x310           |
|                                   |                   | C13                                | 765x190           |
|                                   |                   | C14                                | 765x190           |
|                                   |                   | C15                                | 400x310           |
|                                   |                   | J04                                | 60x320            |
|                                   |                   | J28                                | 125x320           |
|                                   |                   | J43                                | 90x80             |
|                                   |                   | J47                                | 180x150           |
|                                   |                   | J48                                | 345x310           |
|                                   |                   | J50                                | 360x80            |
|                                   |                   | J52                                | 360x150           |
|                                   |                   | J55                                | 270x80            |
|                                   |                   | J57                                | 450x150           |
|                                   |                   | J58                                | 270x150           |
|                                   |                   | J59                                | 360x150           |
|                                   |                   | J60                                | 540x150           |
|                                   |                   | J64                                | 630x150           |
|                                   |                   | V1                                 | 120x80            |

|          |  |   |         |                                                                         |
|----------|--|---|---------|-------------------------------------------------------------------------|
| 00       |  | Emissão Inicial   | 03/2025 | ES                                                                      |
| AÇÃO     |  | DESCRIÇÃO   | DATA    | RESPONSÁVEL                                                             |
|          |  | ASSOCIAÇÃO DOS MUNICÍPIOS DA REGIÃO DA FOZ DO RIO ITAJAI<br>Rua Luiz Lopes Gonzaga, 1655 - Bairro São Vicente - CEP 88309-421 - Itajaí-SC - CREA-SC 050.968-0<br>www.amfri.org.br engenharia@amfri.org.br amfri@amfri.org.br |         |                                                                         |
|          |  | Prefeitura Municipal de Balneário Camboriú<br>Estado de Santa Catarina   |         |                                                                         |
| Código   |  | CIEP RODESINDO PAVAN   |         |                                                                         |
| Data     |  | Projeto   |         | Comissão da Folha                                                       |
| Mar/2025 |  | PROJETO ARQUITETÔNICO   |         | Planta Baixa - 3º Pavimento                                             |
| Desenho  |  | Endereço   |         |                                                                         |
| Scapini  |  | Rua Dom Abelardo, Rua Dom Ricardo e Rua Dom Felipe - Bairro Vila Real   |         |                                                                         |
| Projeto  |  | Prefeitura Municipal   |         | Responsável Técnico                                                     |
| ARQ      |  | Juliana Pavan Von Borstel<br>Prestia Municipal   |         | Enio Gui Ferreira de Sampaio Jr.<br>Engenheiro Civil - CREA/SC 133119-8 |
| Folha    |  | 04/08   |         |                                                                         |