

LOCALIZAÇÃO DECKS PONTO 08 E PONTO 09

Instalação de lixeiras, bancos, guarda-corpos e rampas de acesso na Orla das praias. As obras serão nas praias com certificação Internacional Bandeira Azul.

Praia do Estaleiro Início - 27.0296817, -48.5811963
 Estaleirinho Início -27.0472245, -48.5873925.

03	Revisão	06/2025	JERUSA
02	Revisão	03/2025	JERUSA
01	Emissão inicial	08/2023	RCB
AÇÃO	DESCRIÇÃO	DATA	RESPONSÁVEL



ASSOCIAÇÃO DOS MUNICÍPIOS DA REGIÃO DA FOZ DO RIO ITAJAÍ
 Rua Luiz Lopes Gonzaga, 1655 - Bairro São Vicente - CEP 88309-421 - Itajaí-SC - CREA-SC 050.968-0
 www.amfri.org.br engenharia@amfri.org.br amfri@amfri.org.br

Prefeitura Municipal de Balneário Camboriú
 Estado de Santa Catarina

Código
437-2023

DECKS PRAIA DO ESTALEIRO - PONTO 08 e 09

Data
 Junho/2025
 Desenho
 Jerusa

Projeto
ARQUITETÔNICO
 Endereço
 Rua da Praia, entre Rua Vergílio Rodrigues Pereira e Napoleão Vieira

Conteúdo da Folha
Implantação
Localização

Projeto
ARQ
 Folha
01/02

Prefeitura Municipal


Juliana Pavan
 Prefeita Municipal

Responsável Técnico
 Documento assinado digitalmente


RAFAEL CALISTRO BORBA
 Data: 23/06/2025 09:28:50-0300
 Verifique em https://validar.it.gov.br
 Engenheiro Civil - CREA/SC 093.243-9

Detalhe Guarda-corpo em madeira e Corrimão em aço inóx


Corrimão 2 alturas em inóx, fixado por parafuso com transpasse do pilar em madeira e acabamento tipo botão chato

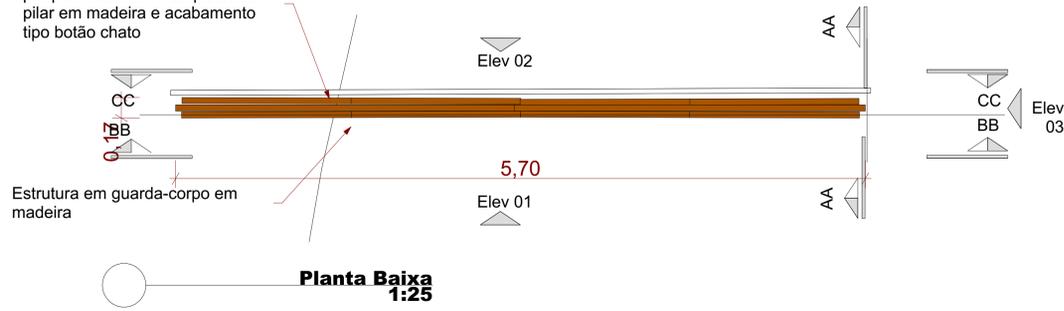

Planta Baixa 1:25

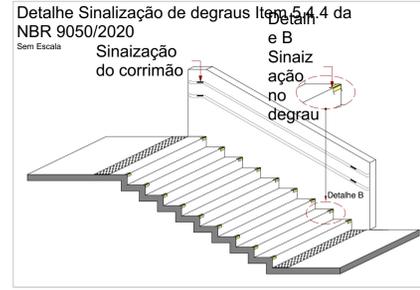


Corrimão 2 alturas em inóx, fixado por parafuso com transpasse do pilar em madeira e acabamento tipo botão chato

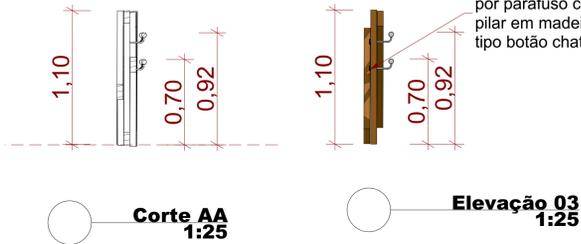


Corte AA 1:25

Elevação 03 1:25


Detalhe Módulo estrutura em madeira

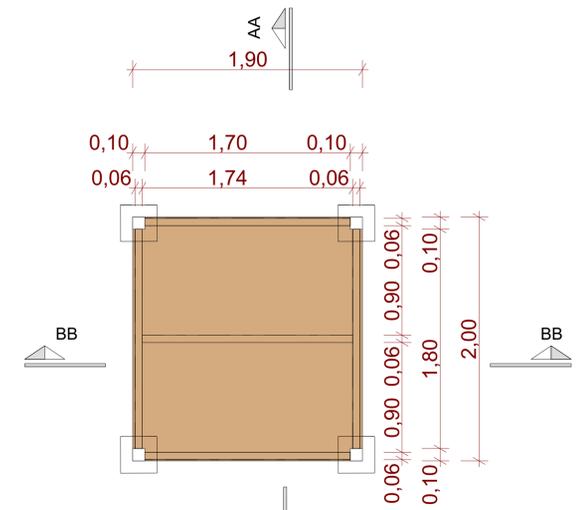


Planta Baixa 1:25

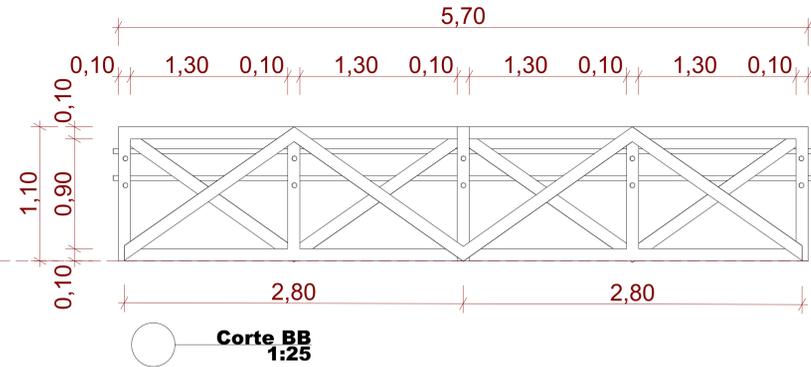


Corte BB 1:25

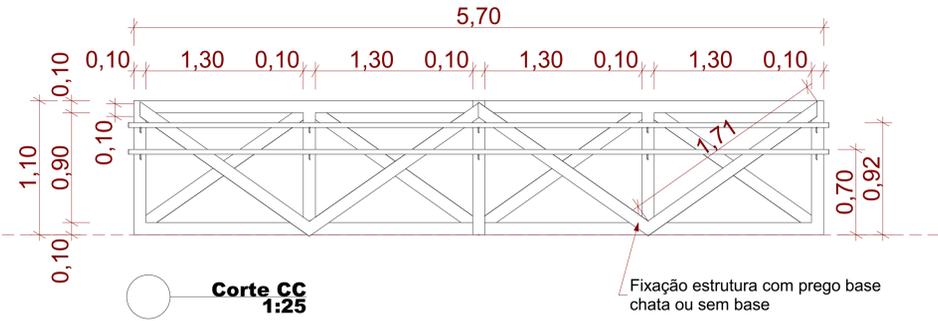

Corte CC 1:25

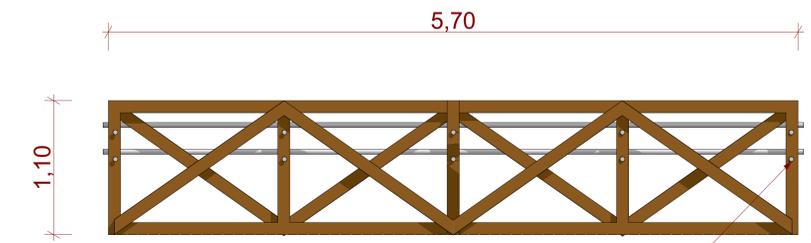

Elevação 01 1:25

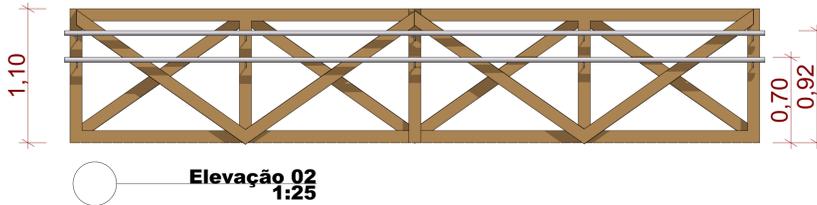

Elevação 02 1:25



Corrimão 2 alturas em inóx, fixado por parafuso com transpasse do pilar em madeira e acabamento tipo botão chato




Corrimão 2 alturas em inóx, fixado por parafuso com transpasse do pilar em madeira e acabamento tipo botão chato

Estrutura em madeira com fixação com prego chato ou sem cabeça, com detalhe de fechamento lado externo



Corrimão 2 alturas em inóx, fixado por parafuso com transpasse do pilar em madeira e acabamento tipo botão chato

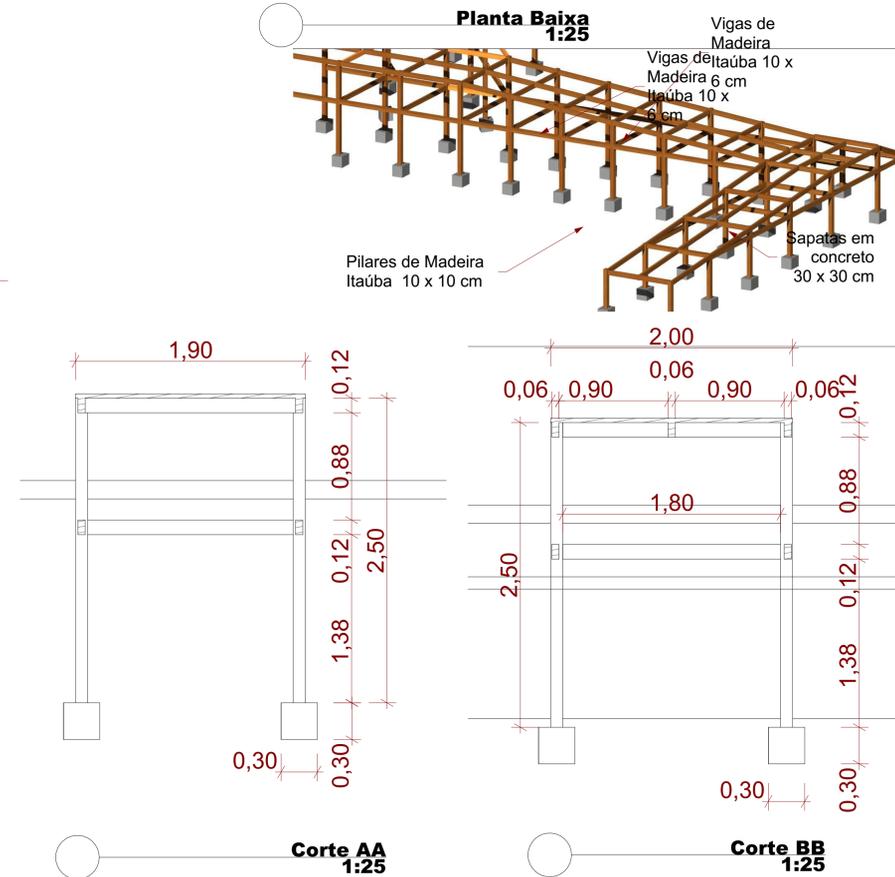

Corte AA 1:25

Corte BB 1:25

03	Revisão	06/2025	JERUSA
02	Revisão	03/2025	JERUSA
01	Emissão inicial	08/2023	RCB
AÇÃO	DESCRIÇÃO	DATA	RESPONSÁVEL


ASSOCIAÇÃO DOS MUNICÍPIOS DA REGIÃO DA FOZ DO RIO ITAJAI
Rua Luiz Lopes Gonzaga, 1635 - Bairro São Vicente - CEP 88309-421 - Itajaí-SC - CREA-SC 050.198-0
www.amfri.org.br engenhar@amfri.org.br amfri@amfri.org.br

Prefeitura Municipal de Balneário Camboriú
Estado de Santa Catarina

Código: 437-2023 DECK PRAIA DO ESTALEIRO - PONTO 11
Data: Junho/2025 Projeto: ARQUITETÔNICO Conteúdo da Folha: Detalhes
Desenho: Jerusa Endereço: Rua Ercelina Vieira

Projeto: ARQ Prefeitura Municipal Responsável Técnico: Juliana Pavan
Folha: 03/03




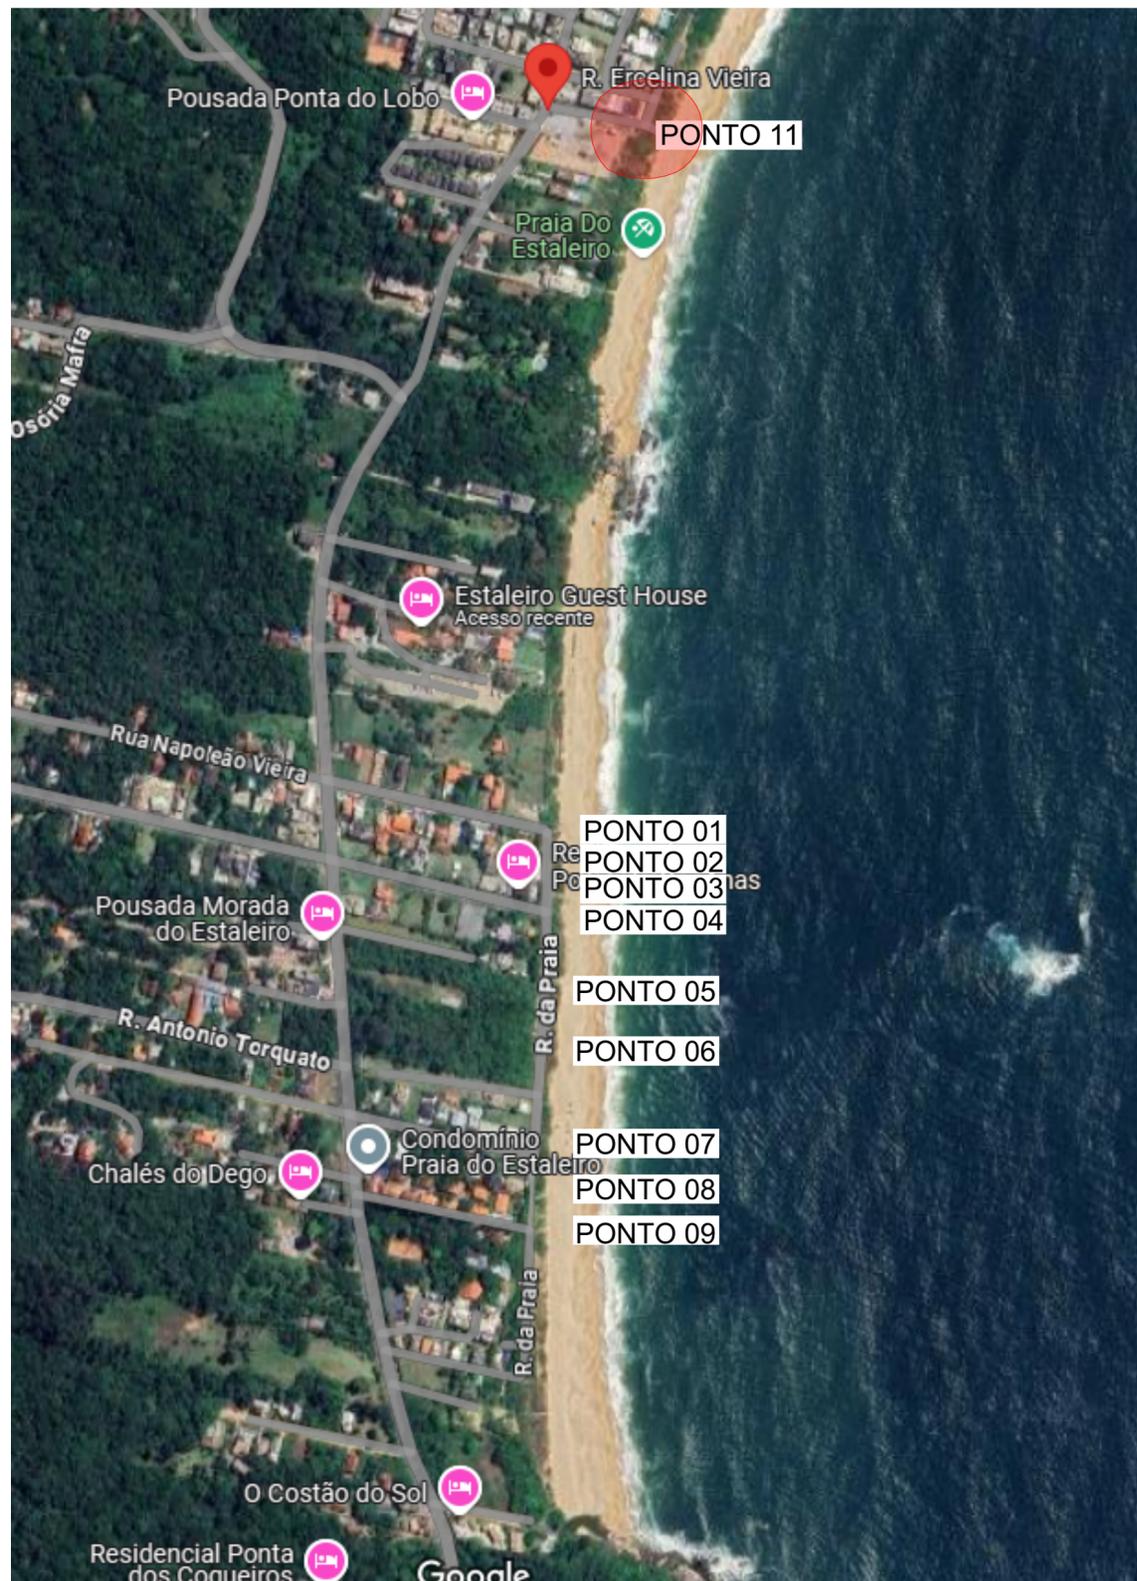

LOCALIZAÇÃO DECK - PONTO 11



LOCALIZAÇÃO DECK RUA ERCELINA VIEIRA - PONTO 11

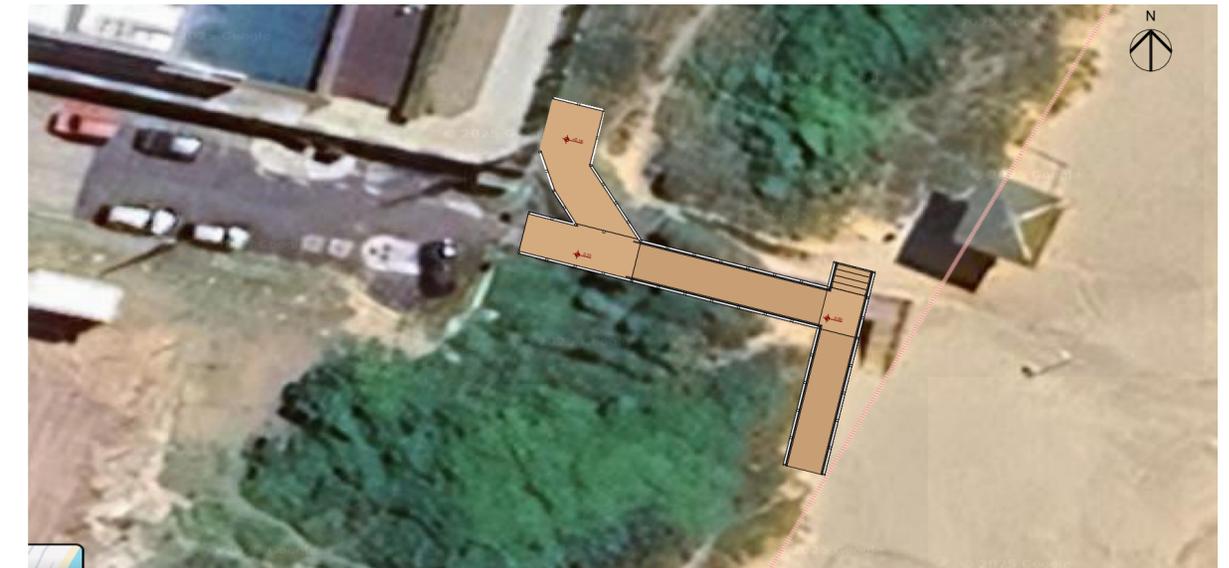

IMPLANTAÇÃO DECK RUA ERCELINA VIEIRA - PONTO 11
 Instalação de lixeiras, bancos, guarda-corpos e rampas de acesso na Orla das praias.
 As obras serão nas praias com certificação Internacional Bandeira Azul.

Praia do Estaleiro Início - 27.0296817, -48.5811963
 Estaleirinho Início -27.0472245, -48.5873925.

REVISÃO	DESCRIÇÃO	DATA	RESPONSÁVEL
03	Revisão	06/2025	JERUSA
02	Revisão	03/2025	JERUSA
01	Emissão inicial	08/2023	RCB
AÇÃO	DESCRIÇÃO	DATA	RESPONSÁVEL

AMFRI ASSOCIAÇÃO DOS MUNICÍPIOS DA REGIÃO DA FOZ DO RIO ITAJAÍ
 Rua Luiz Lopes Gonzaga, 1655 - Bairro São Vicente - CEP 88309-421 - Itajai-SC - CREA-SC 050.968-0
 www.amfri.org.br engenharia@amfri.org.br amfri@amfri.org.br

Prefeitura Municipal de Balneário Camboriú
 Estado de Santa Catarina

DECK PRAIA DO ESTALEIRO - PONTO 11


Código 437-2023	Projeto ARQUITETÔNICO	Conteúdo da Folha Implantação Localização
Data Junho/2025	Endereço Rua Ercelina Vieira	
Projeto ARQ	Prefeitura Municipal	Responsável Técnico Documento assinado digitalmente gov.br RAFAEL CALISTRO BORBA Data: 23/06/2025 09:26:52-0300 Verifique em https://validar.rli.gov.br
Folha 01/03	Juliana Pavan Prefeita Municipal	Engenheiro Civil - CREA/SC 093.243-9



IMAGEM ILUSTRATIVA





PONTO 08

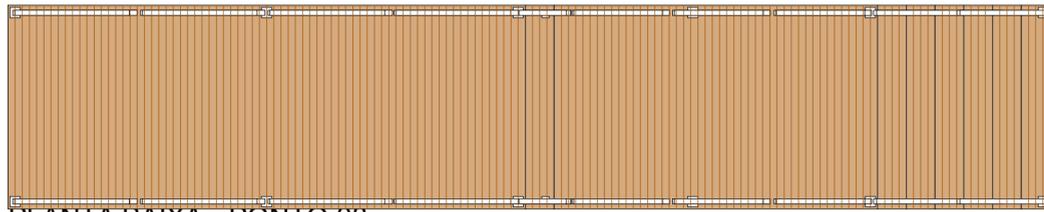


PLANTA BAIXA - PONTO 08
ESCALA 1:50

Retirada e substituição guarda-corpo existente por novo modelo conforme projeto

Lixamento e pintura elementos estruturais e substituição de 70% piso de madeira

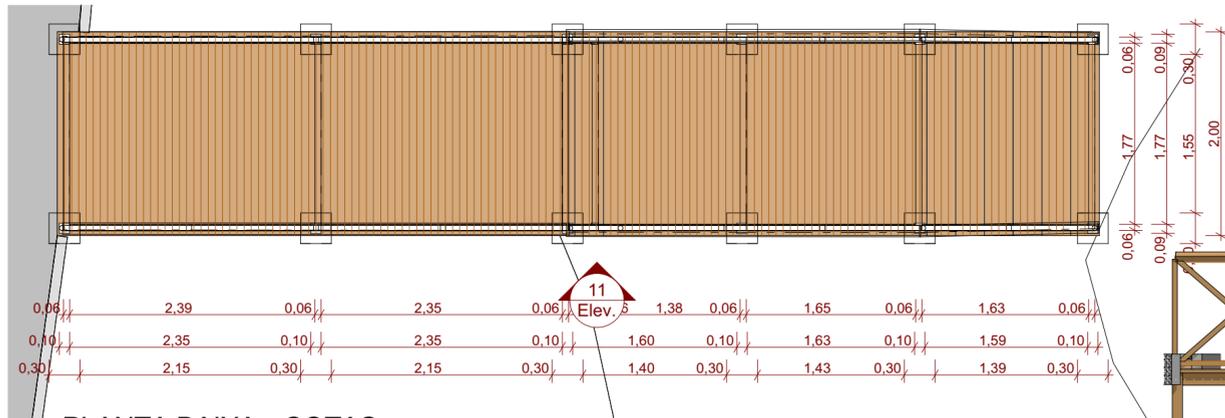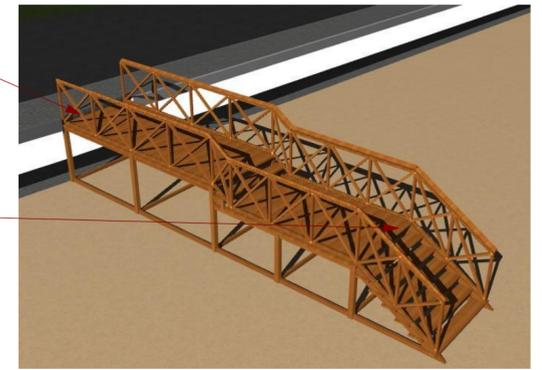


PLANTA BAIXA - COTAS
ESCALA 1:50

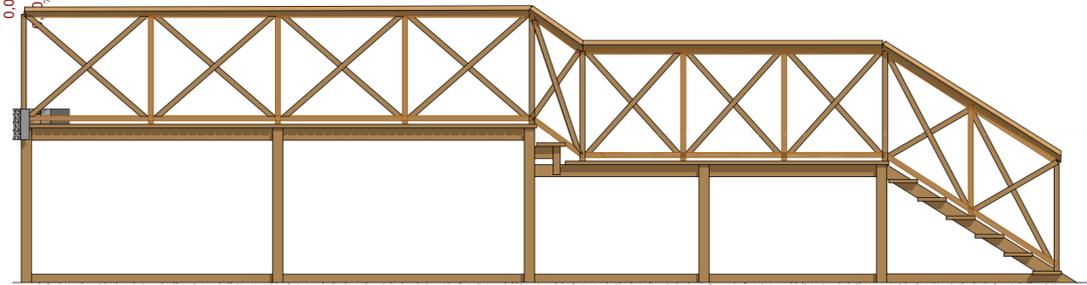


ELEVAÇÃO 07
ESCALA 1:50

PONTO 09

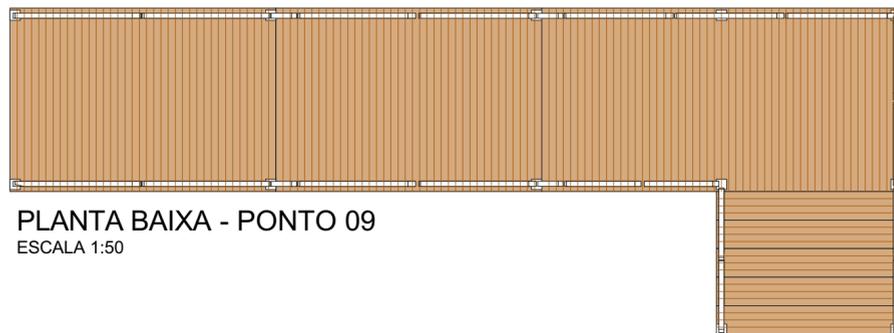


PLANTA BAIXA - PONTO 09
ESCALA 1:50

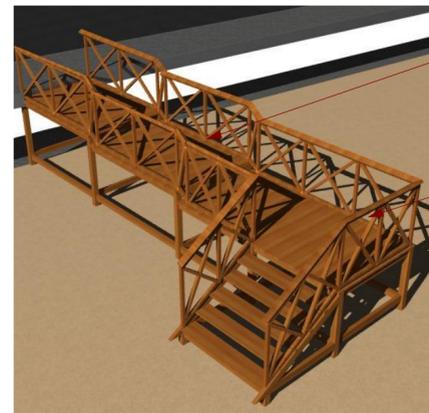


Instalação parte guarda-corpo faltante

Lixamento e pintura elementos estruturais e substituição de 30% piso de madeira

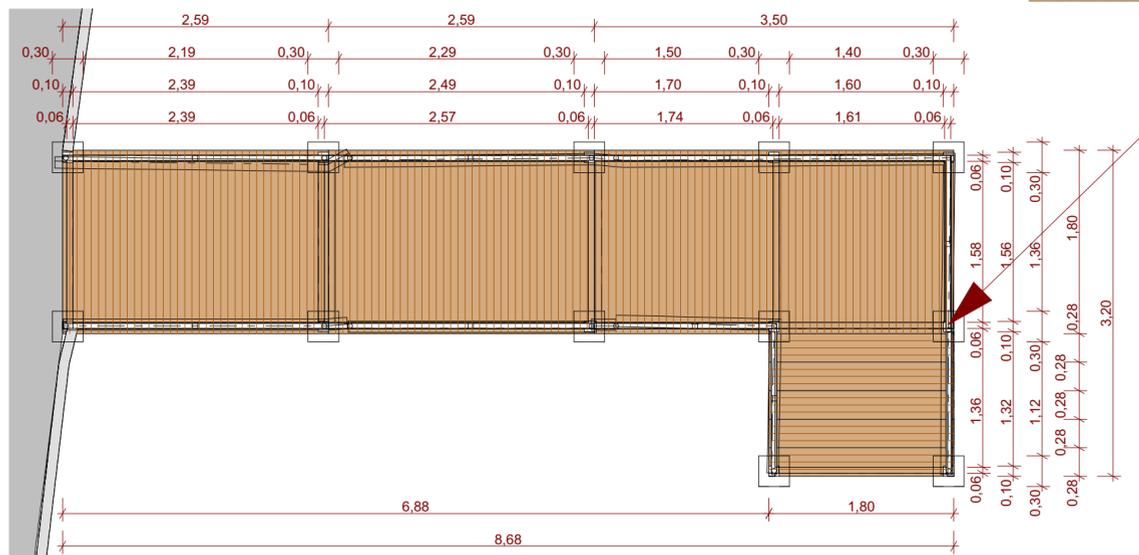

PLANTA BAIXA - COTAS
ESCALA 1:50

GUARDA-CORPO

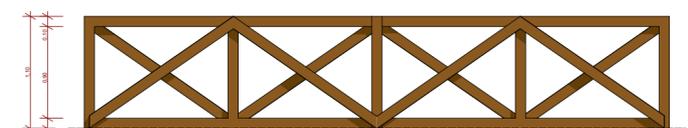


ELEVAÇÃO



ILUSTRATIVAS



CORTE

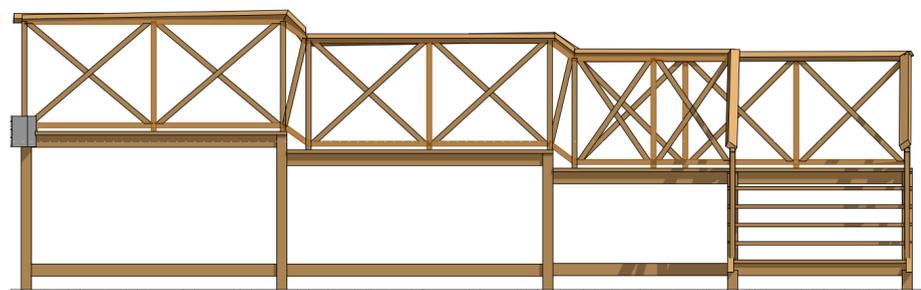

ELEVAÇÃO 09
ESCALA 1:50

Código	Revisão	DATA	RESPONSÁVEL
03	Revisão	06/2025	JERUSA
02	Revisão	03/2025	JERUSA
01	Emissão inicial	08/2023	RCB
AÇÃO	DESCRIÇÃO		



ASSOCIAÇÃO DOS MUNICÍPIOS DA REGIÃO DA FOZ DO RIO ITAJAÍ
Rua Luiz Lopes Gonzaga, 1655 - Bairro São Vicente - CEP 88309-421 - Itajaí-SC - CREA-SC 050.968-0
www.amfri.org.br engenharia@amfri.org.br amfri@amfri.org.br

Prefeitura Municipal de Balneário Camboriú
Estado de Santa Catarina

Código
437-2023

DECKS PRAIA DO ESTALEIRO - PONTO 08 e 09

Data
Junho/2025
Desenho
Jerusa


Projeto
ARQUITETÔNICO
Endereço
Rua da Praia, entre Rua Vergílio Rodrigues Pereira e Napoleão Vieira

Conteúdo da Folha
Planta Baixa e Elevações
Ponto 08 e 09

Projeto
ARQ
Folha
02/02

Prefeitura Municipal
Juliana Pavan
Prefeita Municipal


Responsável Técnico
Documento assinado digitalmente
gov.br RAFAEL CALISTRO BORBA
Data: 23/06/2025 09:30:56-0300
Verifique em https://validar.it.gov.br
Engenheiro Civil - CREA/SC 093.243-9

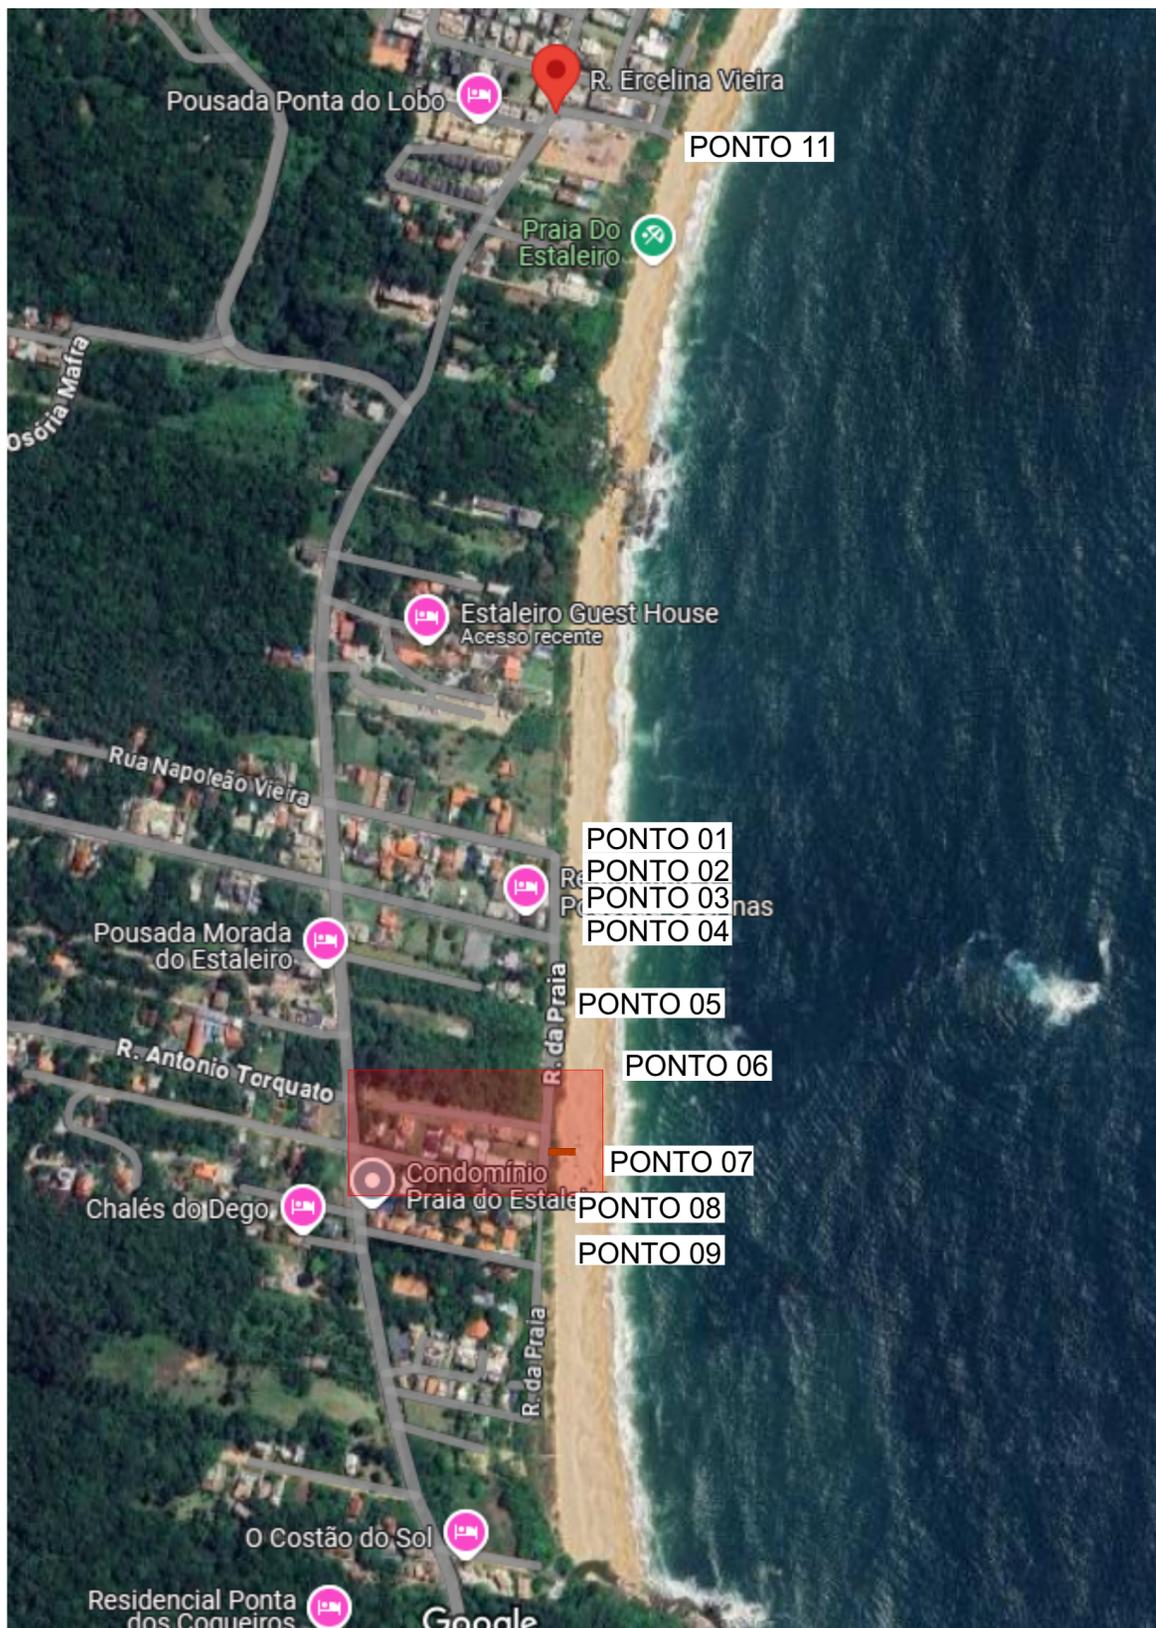

LOCALIZAÇÃO DECK PONTO 07

Instalação de lixeiras, bancos, guarda-corpos e rampas de acesso na Orla das praias. As obras serão nas praias com certificação Internacional Bandeira Azul.

Praia do Estaleiro Início - 27.0296817, -48.5811963
 Estaleirinho Início -27.0472245, -48.5873925.

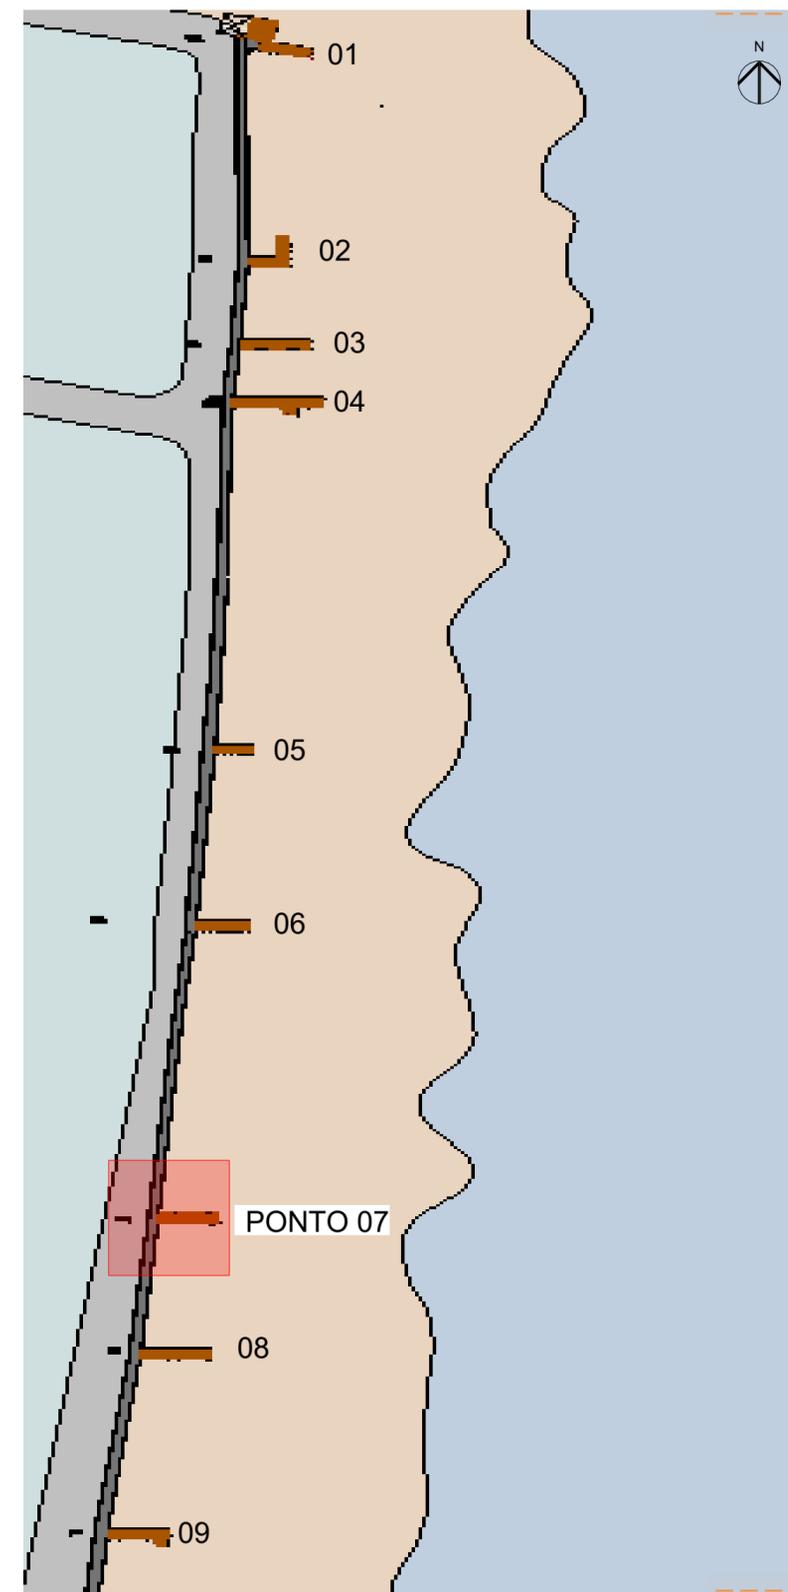

03	Revisão	06/2025	JERUSA
02	Revisão	03/2025	JERUSA
01	Emissão inicial	08/2023	RCB
AÇÃO	DESCRIÇÃO	DATA	RESPONSÁVEL



ASSOCIAÇÃO DOS MUNICÍPIOS DA REGIÃO DA FOZ DO RIO ITAJAÍ
 Rua Luiz Lopes Gonzaga, 1655 - Bairro São Vicente - CEP 88309-421 - Itajaí-SC - CREA-SC 050.968-0
 www.amfri.org.br engenharia@amfri.org.br amfri@amfri.org.br

Prefeitura Municipal de Balneário Camboriú
 Estado de Santa Catarina

Código
437-2023

DECKS PRAIA DO ESTALEIRO - PONTO 07

Data
 Junho/2025
 Desenho
 Jerusa

Projeto
ARQUITETÔNICO
 Endereço
 Rua da Praia, entre Rua Vergílio Rodrigues Pereira e Napoleão Vieira

Conteúdo da Folha
Implantação
Localização

Projeto
ARQ
 Folha
01/02


Prefeitura Municipal

Juliana Pavan
 Prefeita Municipal

Responsável Técnico
 Documento assinado digitalmente
 **RAFAEL CALISTRO BORBA**
 Data: 23/06/2025 09:28:50-0300
 Verifique em <https://validar.it.gov.br>
 Engenheiro Civil - CREA/SC 093.243-9

DETALHE GUARDA-CORPO EM MADEIRA E CORRIMÃO EM INÓX


Corrimão 2 alturas em inóx, fixado por parafuso com transpasse do pilar em madeira e acabamento tipo botão chato

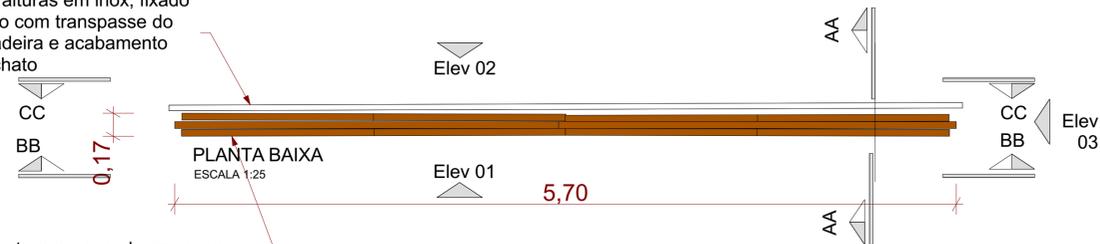


Estrutura em guarda-corpo em madeira

Corrimão 2 alturas em inóx, fixado por parafuso com transpasse do pilar em madeira e acabamento tipo botão chato


ELEVAÇÃO 03 ESCALA 1:25

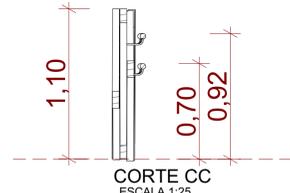


Detalhe Sinalização de degraus Item 5.4.4 da NBR 9050/2020

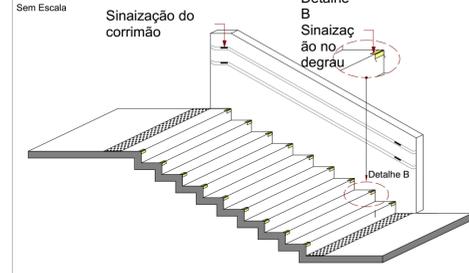

DETALHE MÓDULO MADEIRA

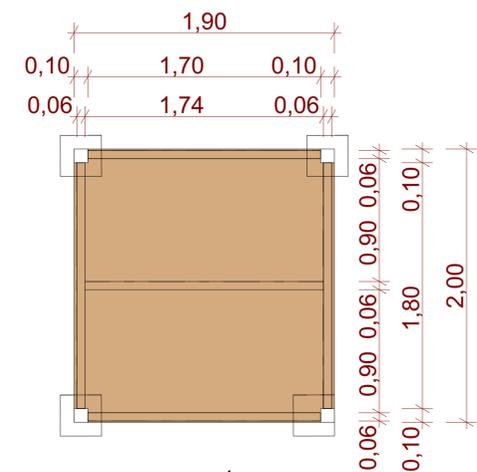


PLANTA BAIXA MÓDULO MADEIRA ESCALA 1:25

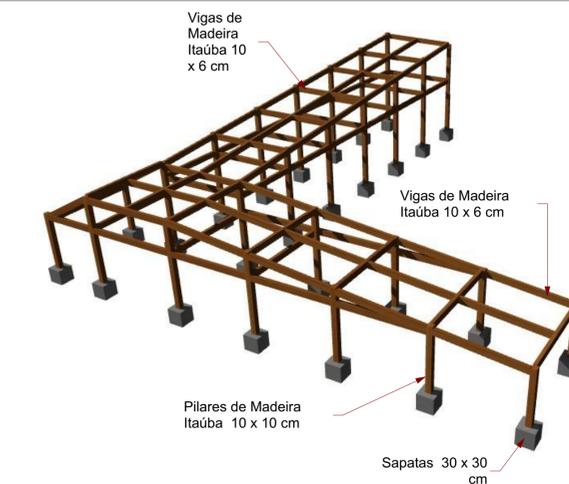

Vigas de Madeira Itaúba 10 x 6 cm


Pilares de Madeira Itaúba 10 x 10 cm

Sapatas 30 x 30 cm

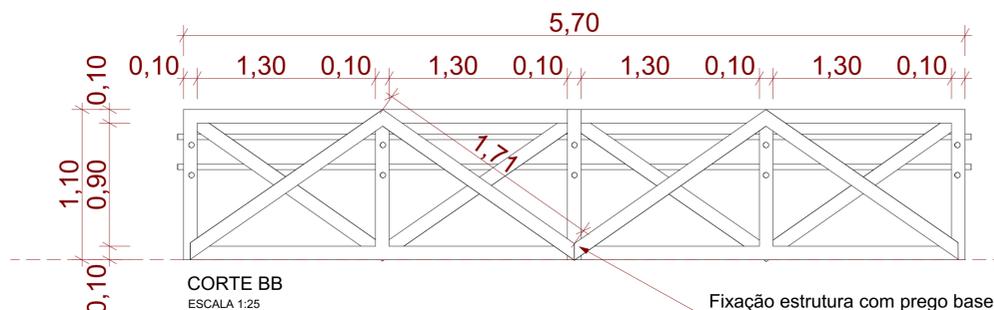


CORTE BB ESCALA 1:25

Fixação estrutura com prego base chata ou sem base

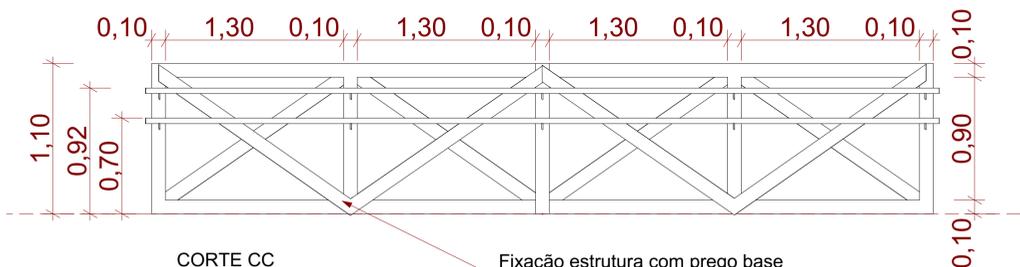


CORTE CC ESCALA 1:25

Fixação estrutura com prego base chata ou sem base

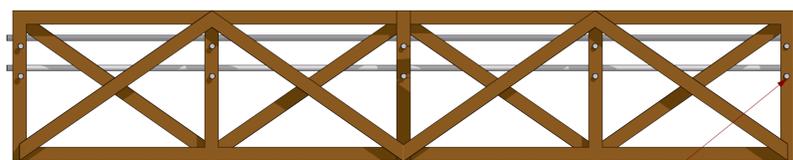

ELEVAÇÃO 01 ESCALA 1:25

Corrimão 2 alturas em inóx, fixado por parafuso com transpasse do pilar em madeira e acabamento tipo botão chato

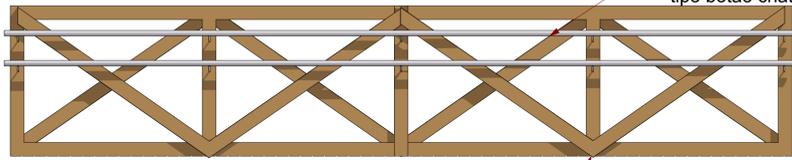


ELEVAÇÃO 02 ESCALA 1:25


Estrutura em madeira com fixação com prego chato ou sem cabeça, com detalhe de fechamento lado interno

Corrimão 2 alturas em inóx, fixado por parafuso com transpasse do pilar em madeira e acabamento tipo botão chato

Estrutura em madeira com fixação com prego chato ou sem cabeça, com detalhe de fechamento lado externo

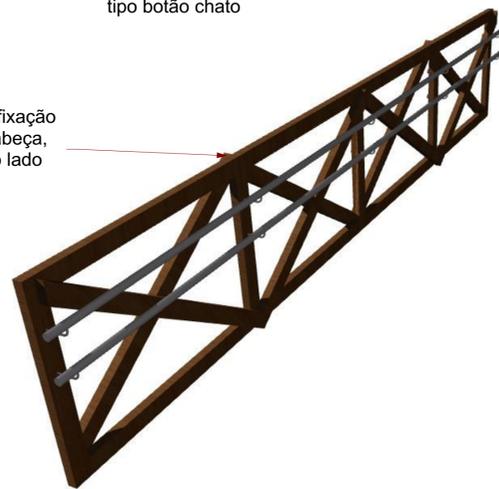


Estrutura em madeira com fixação com prego chato ou sem cabeça, com detalhe de fechamento lado interno

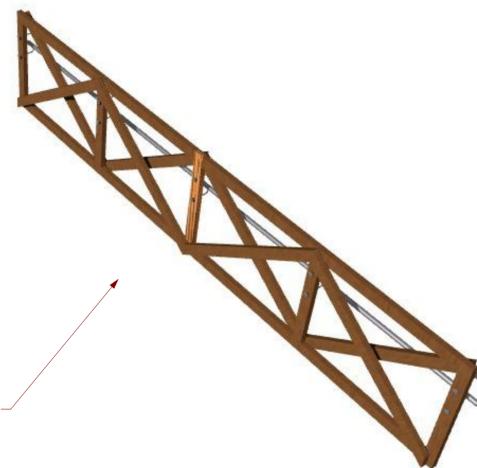


Vigas de Madeira Itaúba 10 x 6 cm

Pilares de Madeira Itaúba 10 x 10 cm

Sapatas 30 x 30 cm

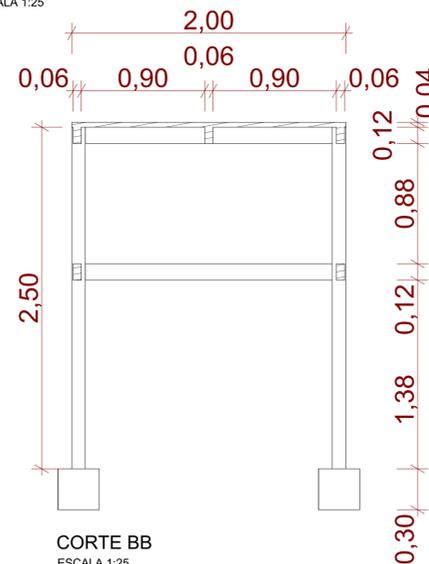

CORTE BB ESCALA 1:25

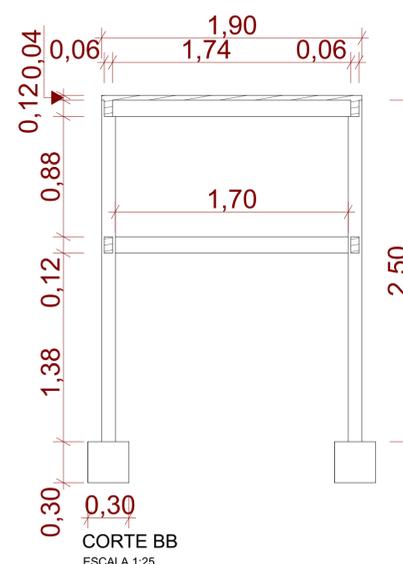

CORTE BB ESCALA 1:25

03	Revisão	06/2025	JERUSA
02	Revisão	03/2025	JERUSA
01	Emissão inicial	08/2023	RCB
AÇÃO	DESCRIÇÃO	DATA	RESPONSÁVEL


ASSOCIAÇÃO DOS MUNICÍPIOS DA REGIÃO DA FOZ DO RIO ITAJAI
Rua Luiz Lopes Gonzaga, 1055 - Bairro São Vicente - CEP 88309-421 - Itajaí-SC - CREA/SC 050.968-0
www.amfri.org.br engenharia@amfri.org.br amfri@amfri.org.br

Prefeitura Municipal de Balneário Camboriú
Estado de Santa Catarina


Código: 437-2023 DECKS PRAIA DO ESTALEIRO - PONTO 06

Data: Junho/2025 Projeto: ARQUITETÔNICO Conteúdo da Folha: Detalhes
Desenho: Jerusa


Projeto: ARQ Prefeitura Municipal Responsável Técnico: RAFAEL CALISTRO BOMBA
Folha: 03/03 Prefeitura Municipal Engenheiro Civil - CREA/SC 093.243-9
Juliana Pavan Prefeita Municipal

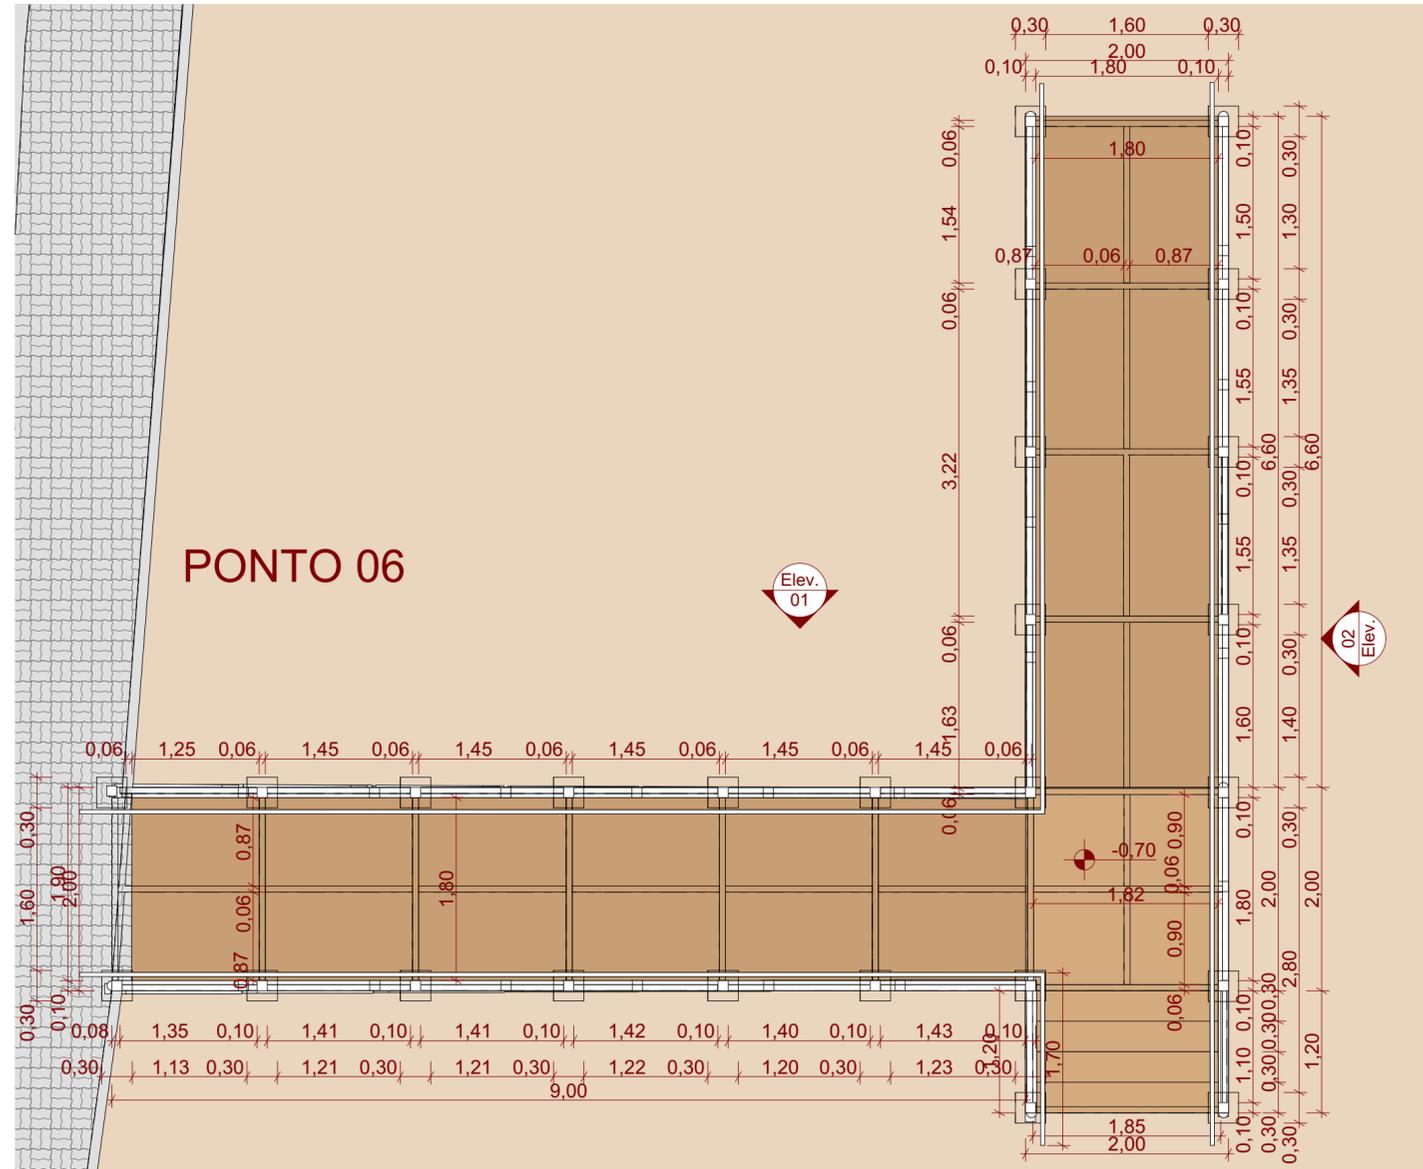

PLANTA BAIXA - PONTO 06
ESCALA 1:50

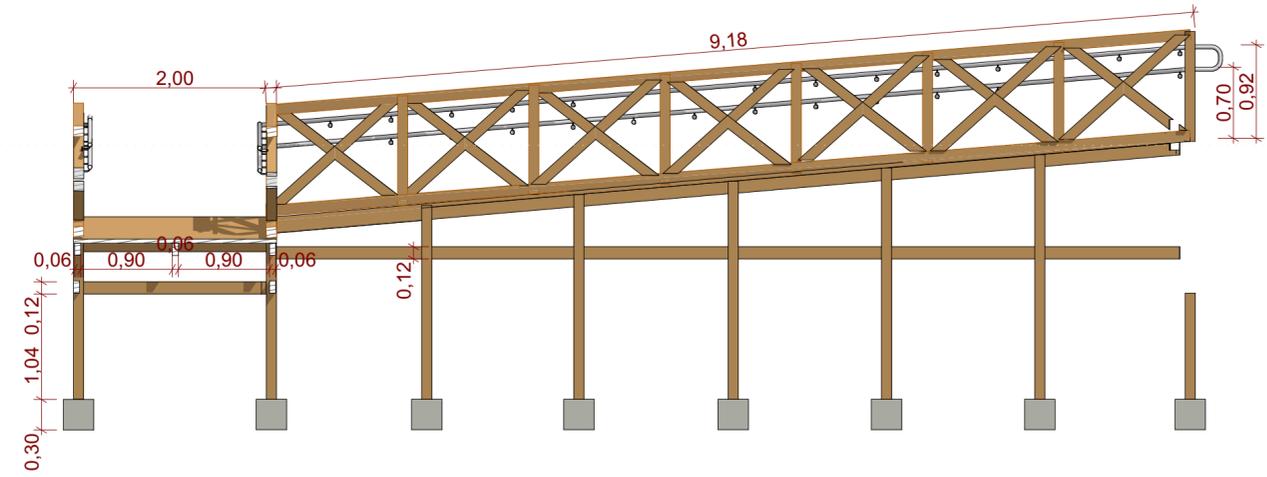

ELEVAÇÃO 01
ESCALA 1:50

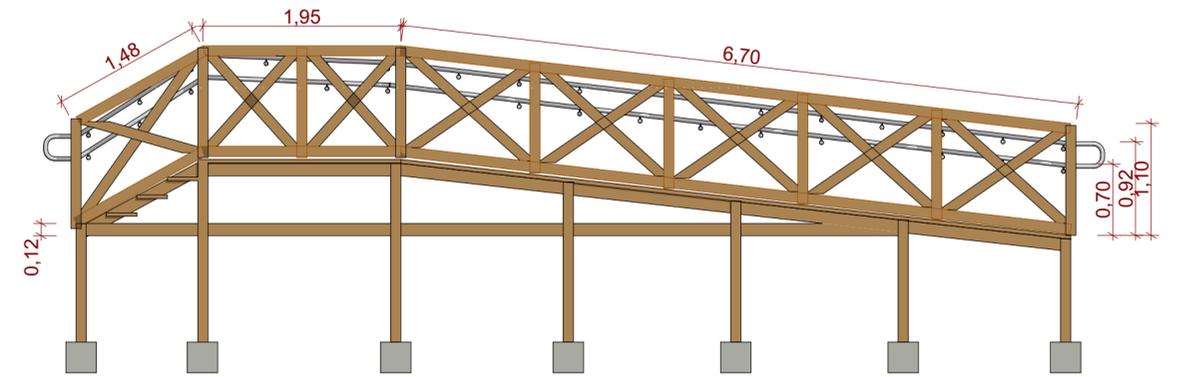

ELEVAÇÃO 02
ESCALA 1:50



CÓDIGO	DESCRIÇÃO	DATA	RESPONSÁVEL
03	Revisão	06/2025	JERUSA
02	Revisão	03/2025	JERUSA
01	Emissão inicial	08/2023	RCB
AÇÃO	DESCRIÇÃO	DATA	RESPONSÁVEL



ASSOCIAÇÃO DOS MUNICÍPIOS DA REGIÃO DA FOZ DO RIO ITAJAÍ
Rua Luiz Lopes Gonzaga, 1655 - Bairro São Vicente - CEP 88309-421 - Itajaí-SC - CREA-SC 050.968-0
www.amfri.org.br engenharia@amfri.org.br amfri@amfri.org.br

Prefeitura Municipal de Balneário Camboriú
Estado de Santa Catarina

Código
437-2023

DECKS PRAIA DO ESTALEIRO - PONTO 06

Data
Junho/2025

Projeto
ARQUITETÔNICO

Conteúdo da Folha
**Planta Baixa e Elevações
Ponto 06**

Desenho
Jerusa

Endereço
Rua da Praia, entre Rua Vergílio Rodrigues Pereira
e Rua Napoleão Vieira

Projeto
ARQ

Prefeitura Municipal

Responsável Técnico

Folha
02/03

Juliana Pavan
Prefeita Municipal

Documento assinado digitalmente
gov.br **RAFAEL CALISTRO BORBA**
Data: 23/06/2025 09:26:53-0300
Verifique em <https://validar.rli.gov.br>
Engenheiro Civil - CREA/SC 093.243-9