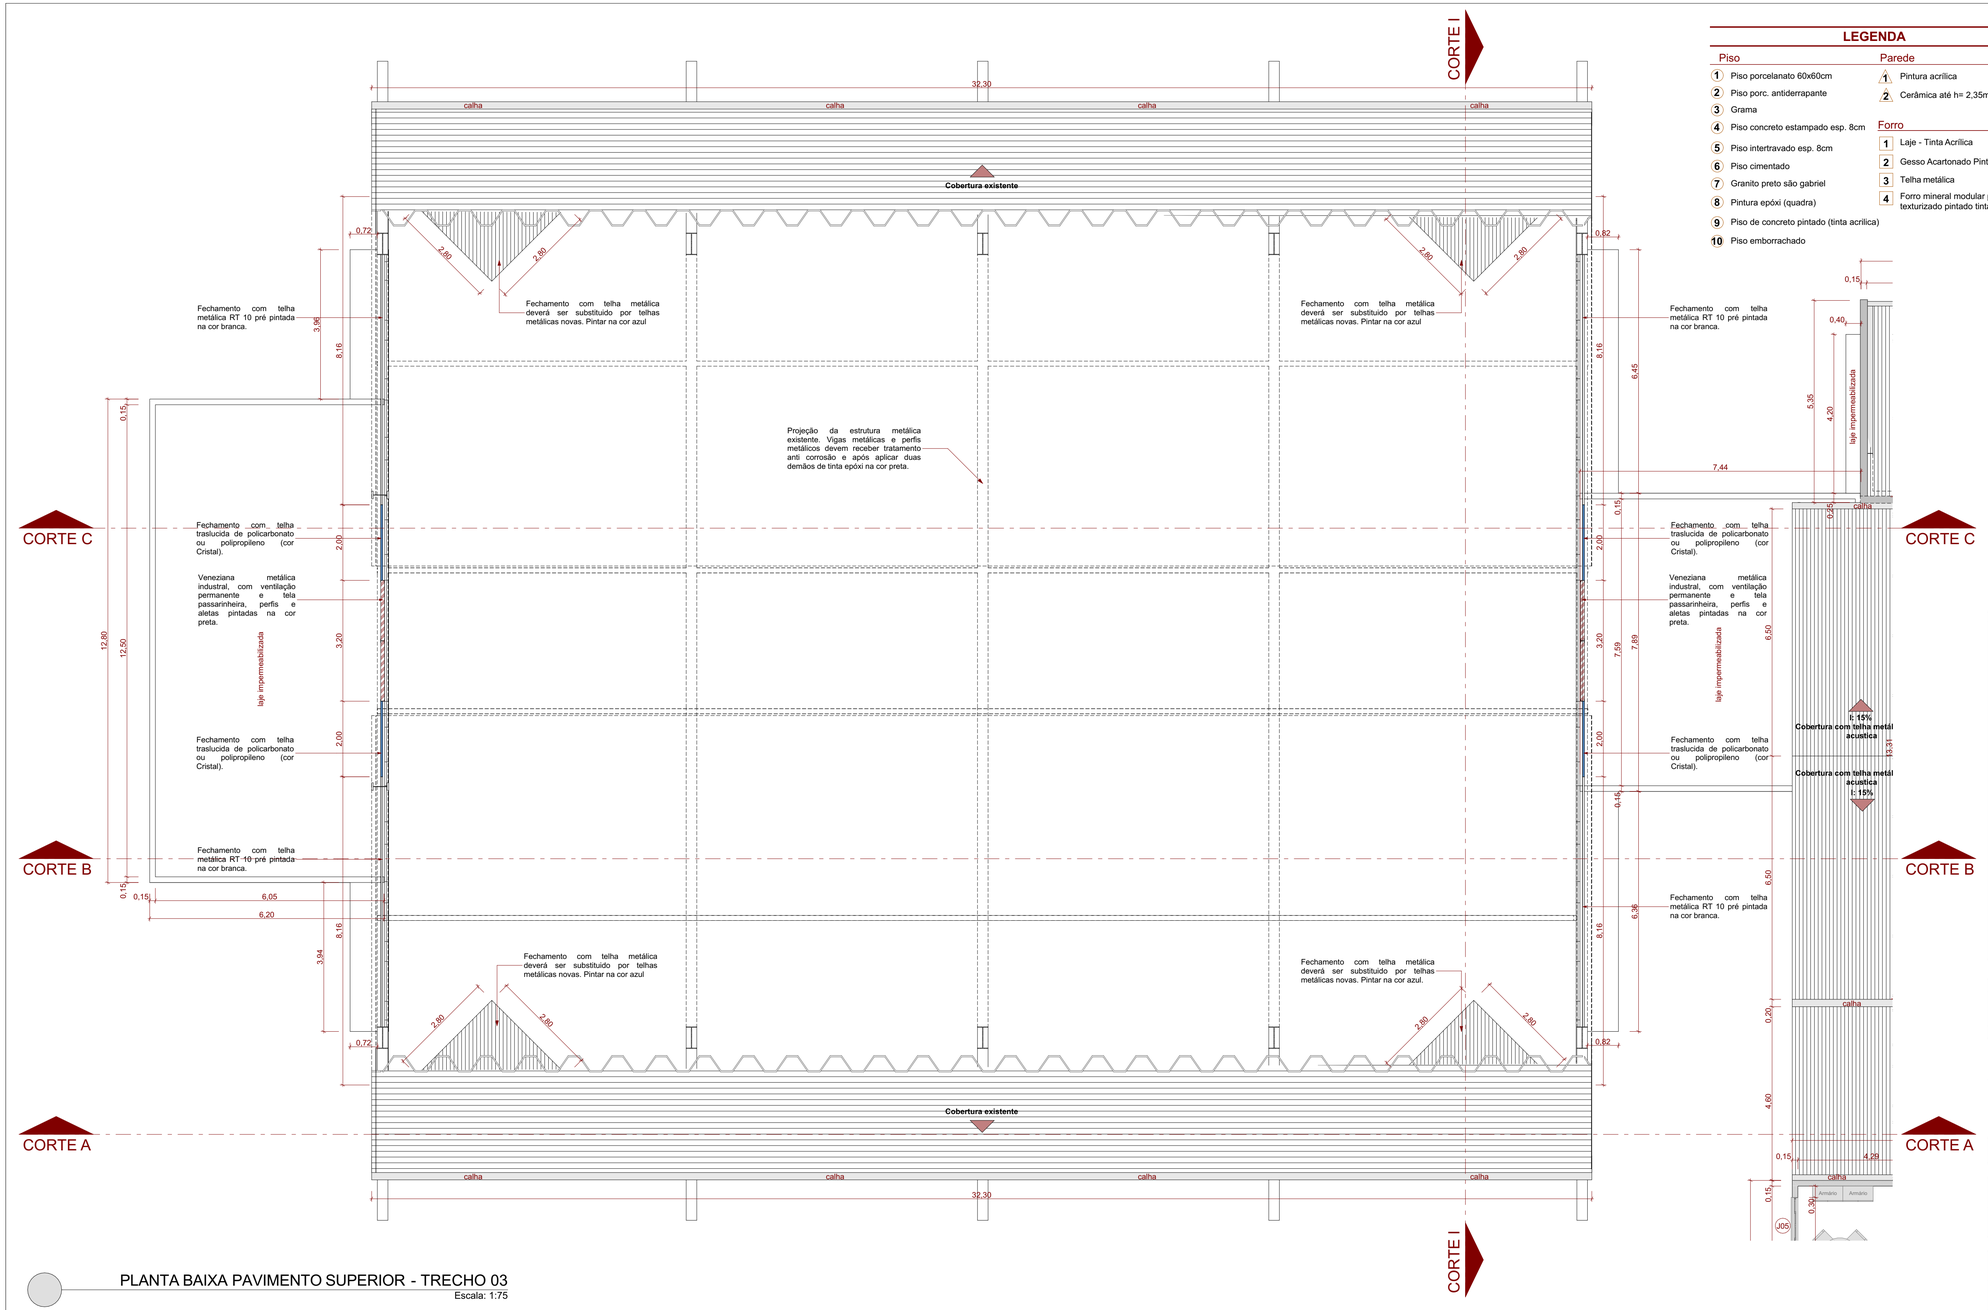

LEGENDA

Piso

1. Piso porcelanato 60x60cm
2. Piso porc. antiderrapante
3. Grama
4. Piso concreto estampado esp. 8cm
5. Piso intertravado esp. 8cm
6. Piso cimentado
7. Granito preto são gabriel
8. Pintura epóxi (quadra)
9. Piso de concreto pintado (tinta acrílica)
10. Piso emborrachado

Parede

1. Pintura acrílica
2. Cerâmica até h= 2,35m

Forro

1. Laje - Tinta Acrílica
2. Gesso Acartonado Pintura Acrílica
3. Telha metálica
4. Forro mineral modular placas 62,5x62,5cn texturizado pintado tinta acrílica branca

LEGENDA

PAREDE

- Parede Alvenaria e = 0,15m
- Muro de Alvenaria h: 2,10m e = 0,15m
- Divisória em granito Preto São Gabriel esp.= 2,5cm

SIMBOLOGIAS

- Pavimentação Asfaltica
- Piso de concreto estampado
- Piso de concreto desempenado
- Grama/canteiros
- Piso intertravado (paver)
- Piso emborrachado
- Guarda corpo metálico h: 1,10m
- Corrimão duplo metálico h: 0,70m e 0,92m
- Cerca metálica h: 1,80m
- Dispenser porta papel toalha em plástico
- Dispenser plástico para sabonete liquido
- Área destinada para PCD
- Piso tátil direcional 25x25cm (área interna) cor preto, 40x40cm (áreas externas) cor vermelha
- Piso tátil alerta 25x25cm (área interna) cor preto, 40x40cm (áreas externas) cor vermelha

MAPA GRÁFICO

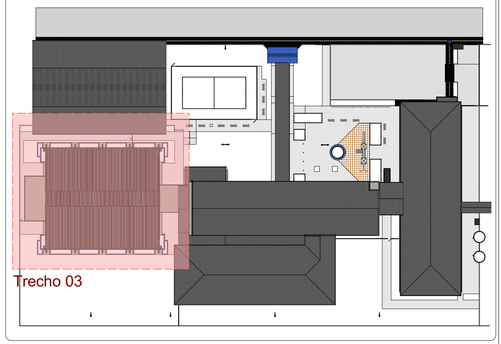

AÇÃO	DESCRIÇÃO	DATA	RESPONSÁVEL
2	Revisão - inclusão refeitório funcionários terceirizados	02/2024	RAFAEL WS
1	Lançamento inicial	10/2023	RAFAEL WS

ASSOCIAÇÃO DOS MUNICÍPIOS DA REGIÃO DA FOZ DO RIO ITAJAÍ
Rua Luiz Lopes Gonzaga, 1655 - Bairro São Vicente - CEP 88309-421 - Itajaí-SC - CREA-SC 050.968-0
www.amfri.org.br engenharia@amfri.org.br amfri@amfri.org.br

Prefeitura Municipal de Balneário Camboriú
Estado de Santa Catarina

Código: 169-2023

REFORMA CAIC AYRTON SENNA DA SILVA

Data: 10/2023

Desenho: Rafael WS

Projeto: PROJETO ARQUITETÔNICO

Endereço: Angelina, 598 - Bairro: Municipios

Conteúdo da Folha: Planta Baixa Pavimento Superior Trecho 03

Projeto: ARQ

Folha: 09/16

Prefeitura Municipal

Fabrício José Satiro de Oliveira
Prefeito Municipal

Responsável Técnico

RAFAEL CALISTRO BORBA:04136123922
2024.02.20 10:04:43 -03'00'

Rafael Calistro Borba
Engenheiro Civil - CREA/SC 093.243-9

PLANTA BAIXA PAVIMENTO SUPERIOR - TRECHO 03

Escala: 1:75