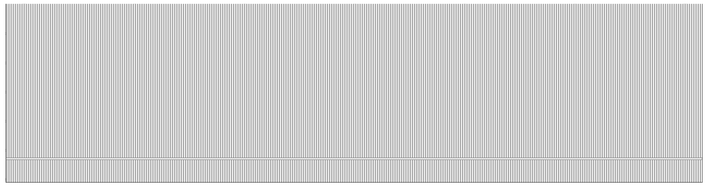

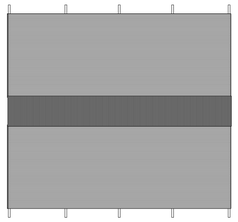

Planta de Cobertura Blocos A e B

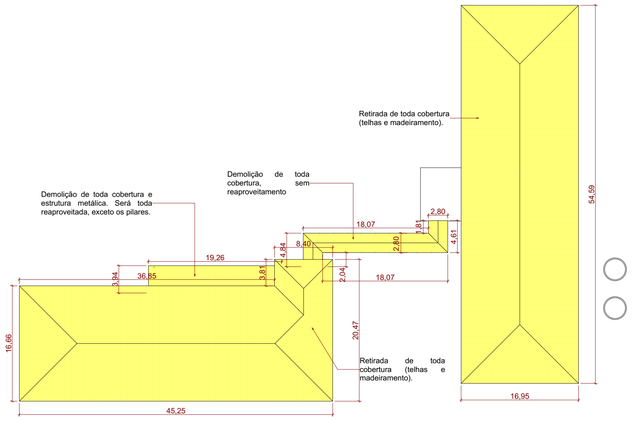

PLANTA DE COBERTURA
Escala: 1:400

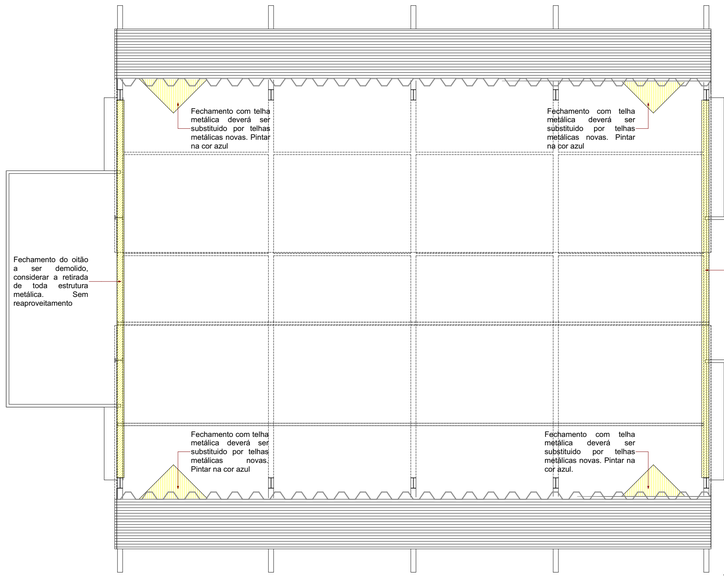

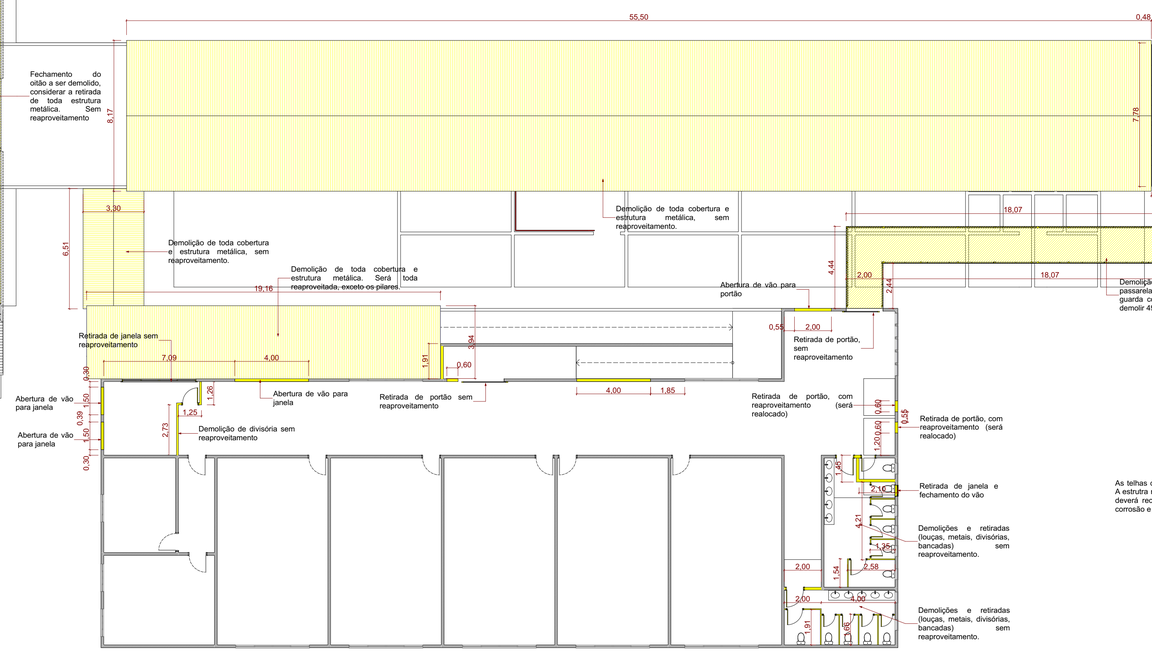

PLANTA BAIXA DEMOLIÇÕES - PAV. SUPERIOR
Escala: 1:150

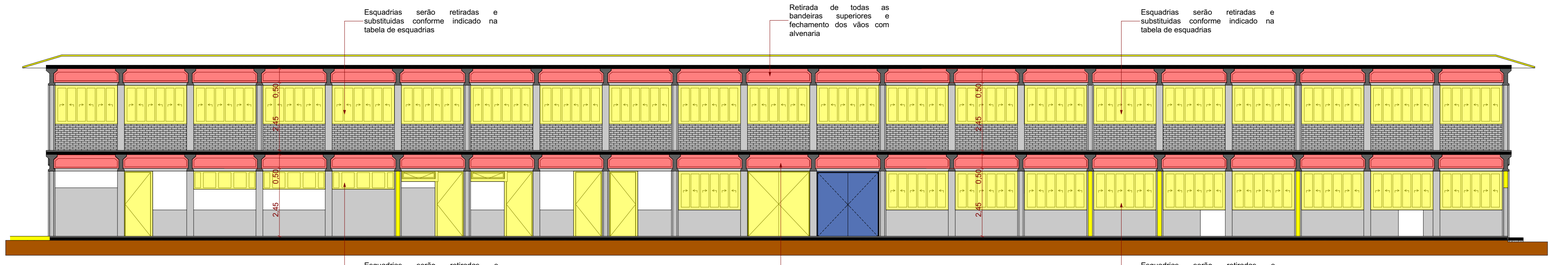

CORTE JJ
Escala: 1:100

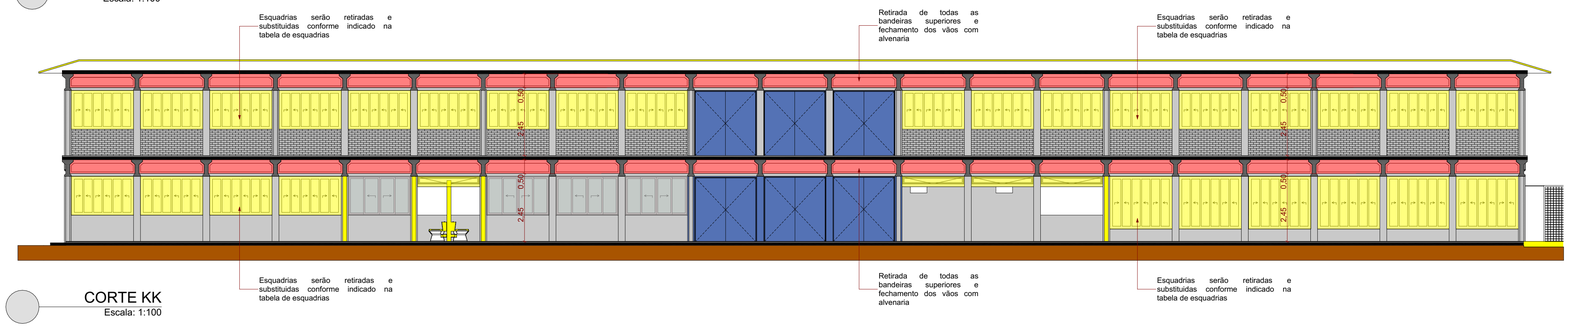

CORTE KK
Escala: 1:100

LEGENDA

A DEMOLIR

- Parede de Alvenaria e= 0,15m
- Muro de Alvenaria h: 2,10m e= 0,15m
- Divisórias de eucatex
- Pilar de concreto
- Piso de concreto
- Paver
- Guarda corpo metálico
- Corrimão metálico
- Cerca
- Arvores

EXISTENTE A MANTER

- Parede de Alvenaria e= 0,15m
- Muro de Alvenaria h: 2,10m e= 0,15m
- Pilar de concreto
- Piso de concreto
- Arvores

2	Revisão - inclusão refeitório funcionários terceirizados	02/2024	RAFAEL WS
1	Lançamento inicial	10/2023	RAFAEL WS
AÇÃO	DESCRIÇÃO	DATA	RESPONSÁVEL

AMFRI
ASSOCIAÇÃO DOS MUNICÍPIOS DA REGIÃO DA FOZ DO RIO ITAJAÍ
Rua Luiz Lopes Gonzaga, 1655 - Bairro São Vicente - CEP 88309-421 - Itajaí-SC - CREA-SC 050.968-0
www.amfri.org.br engenharia@amfri.org.br amfri@amfri.org.br

Prefeitura Municipal de Balneário Camboriú
Estado de Santa Catarina

Código: 169-2023

REFORMA CAIC AYRTON SENNA DA SILVA

Data: 10/2023
Desenho: Rafael WS

Projeto: PROJETO ARQUITETÔNICO
Endereço: Angelina, 598 - Bairro: Municípios

Conteúdo da Folha: Planta Baixa Demolições Pavimento Superior Corte JJ e KK

Projeto: ARQ
Folha: 11/16

Prefeitura Municipal
Fabrício José Satiro de Oliveira
Prefeito Municipal

Responsável Técnico
RAFAEL CALISTRO BORBA:04136123922
2024.02.20 09:56:51 -03'00'
Rafael Calistro Borba
Engenheiro Civil - CREA/SC 093.243-9