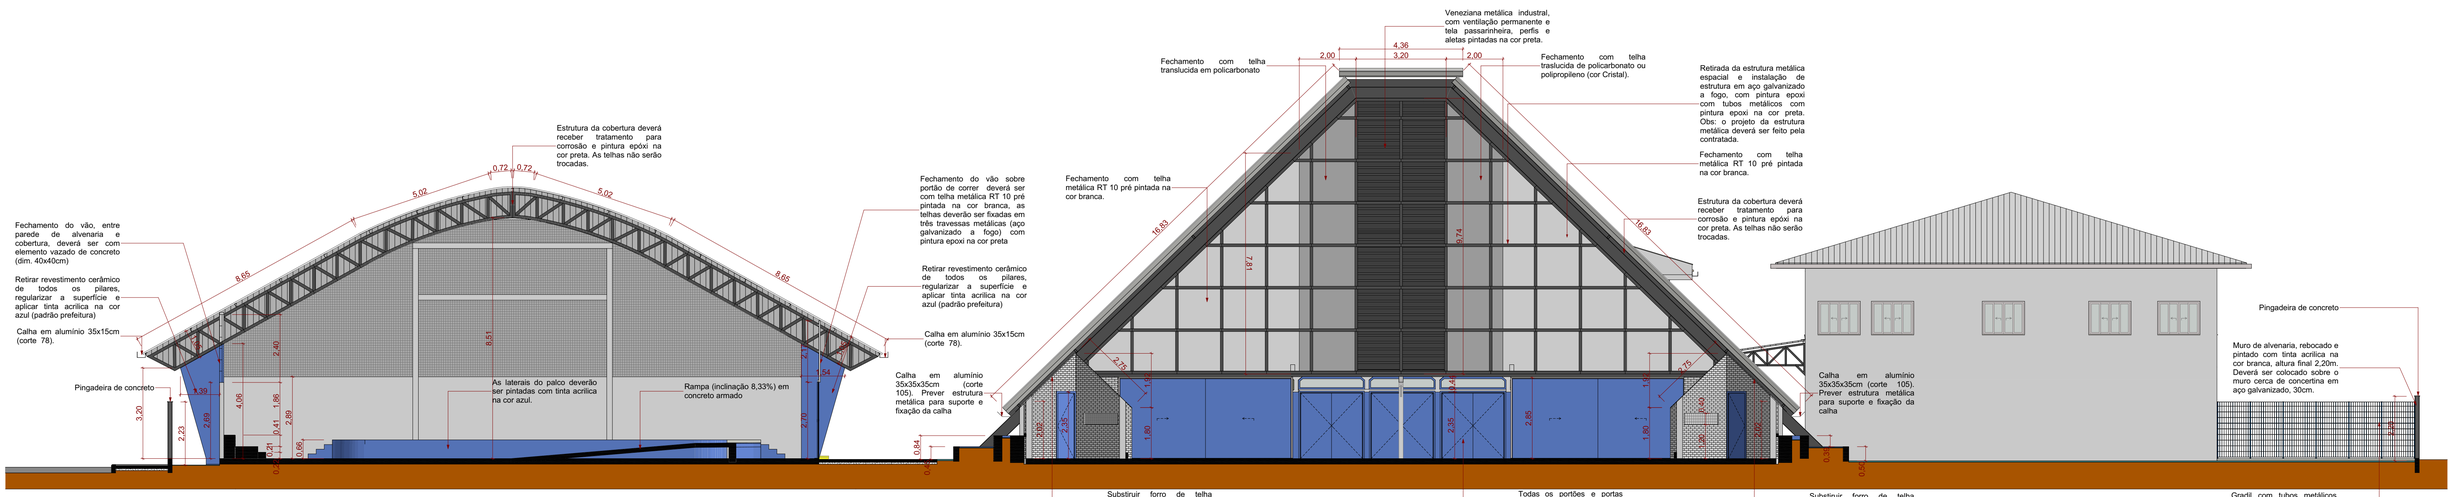

CORTE II
Escala: 1:100

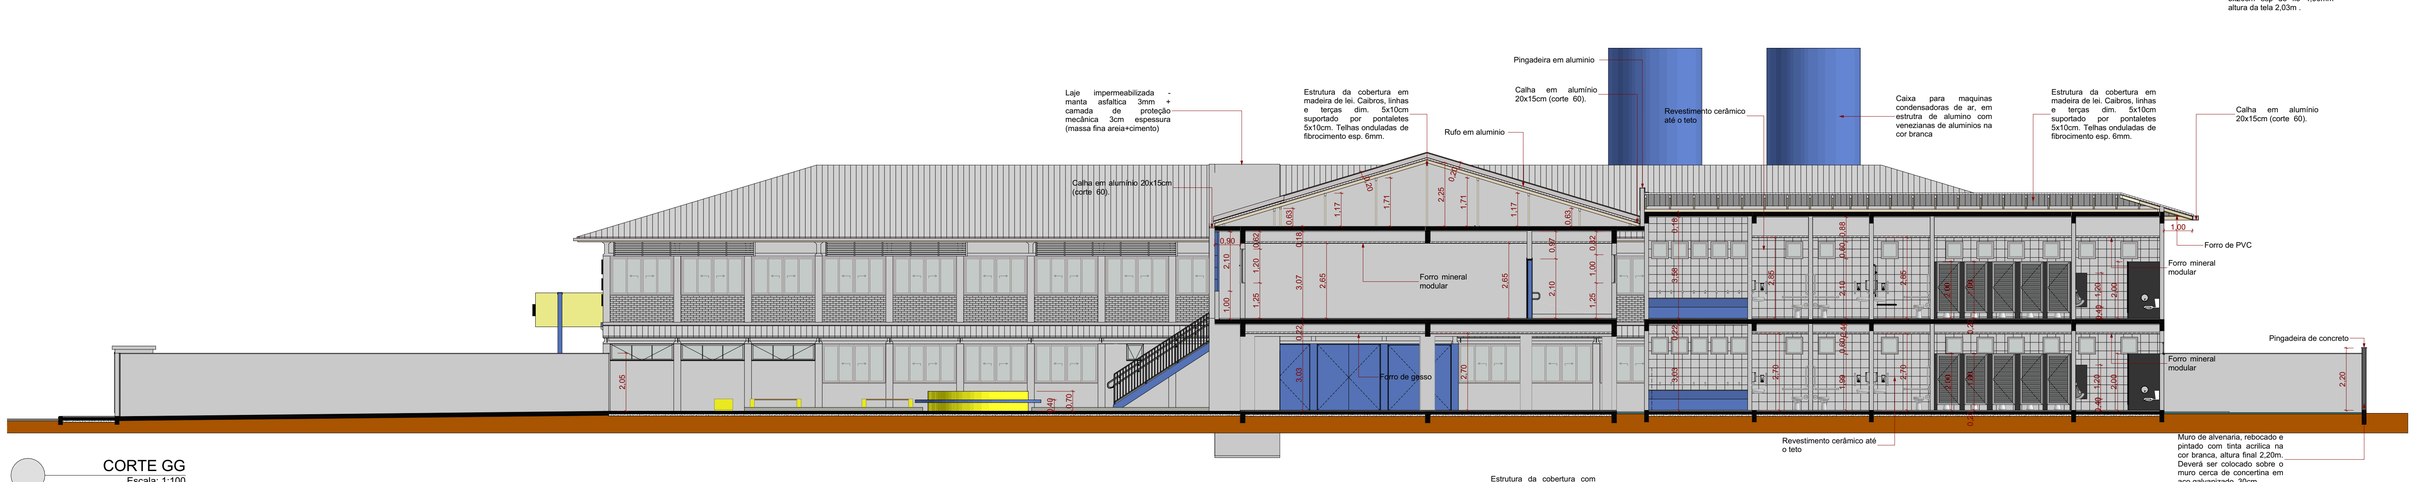

CORTE GG
Escala: 1:100

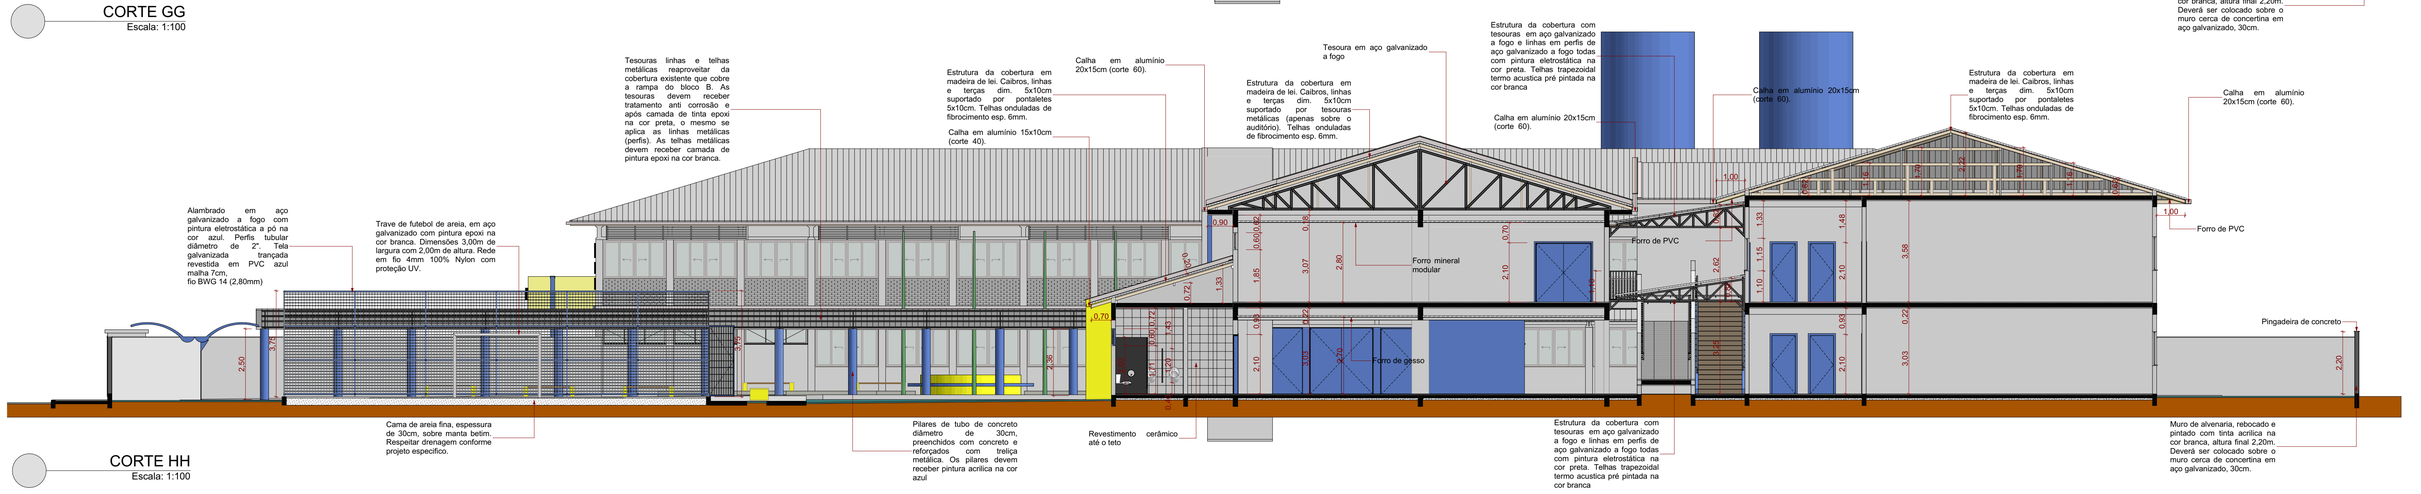

CORTE HH
Escala: 1:100

Detalhe 02 - Pintura vagas de estacionamento

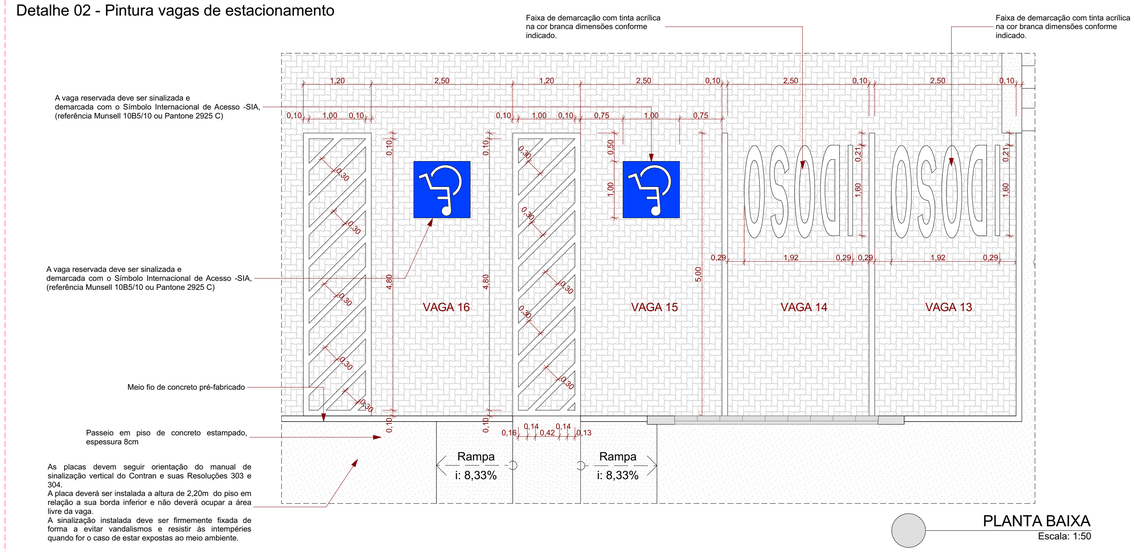

PLANTA BAIXA
Escala: 1:50

Detalhe 04 - Escovódromo

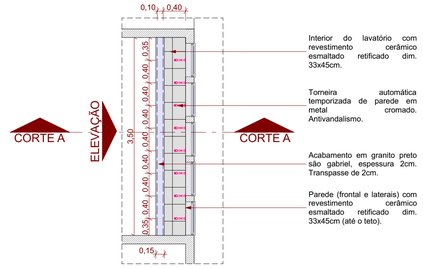

PLANTA BAIXA
Escala: 1:50

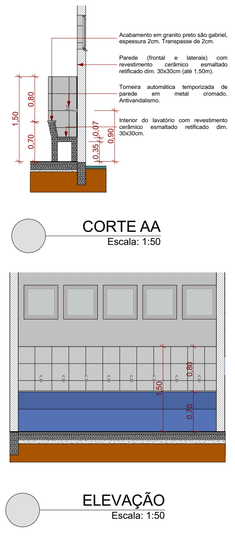

CORTE AA
Escala: 1:50

ELEVAÇÃO
Escala: 1:50

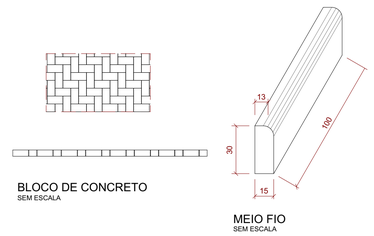

2	Revisão - inclusão refeitório funcionários terceirizados	02/2024	RAFAEL WS
1	Lançamento inicial	10/2023	RAFAEL WS
AÇÃO	DESCRIÇÃO	DATA	RESPONSÁVEL

ASSOCIAÇÃO DOS MUNICÍPIOS DA REGIÃO DA FOZ DO RIO ITAJAÍ
Rua Luiz Lopes Gonzaga, 1655 - Bairro São Vicente - CEP 88309-421 - Itajaí-SC - CREA-SC 050.968-0
www.amfri.org.br engenharia@amfri.org.br amfri@amfri.org.br

AMFRI

Prefeitura Municipal de Balneário Camboriú
Estado de Santa Catarina

Código: 169-2023

REFORMA CAIC AYRTON SENNA DA SILVA

Data: 10/2023
Desenho: Rafael WS

Projeto: PROJETO ARQUITETÔNICO
Endereço: Angelina, 598 - Bairro: Municípios

Conteúdo da Folha: Corte GG, HH e II
Det. 02 - Pintura vagas
Det. 04 - Escovódromo

Projeto: ARQ
Folha: 14/16

Prefeitura Municipal
Fabrício José Satiro de Oliveira
Prefeito Municipal

Responsável Técnico
AMFRI
RAFAEL CALISTRO BORBA:04136123922
2024.02.20 09:57:34 -03'00'
Rafael Calistro Borba
Engenheiro Civil - CREA/SC 093.243-9