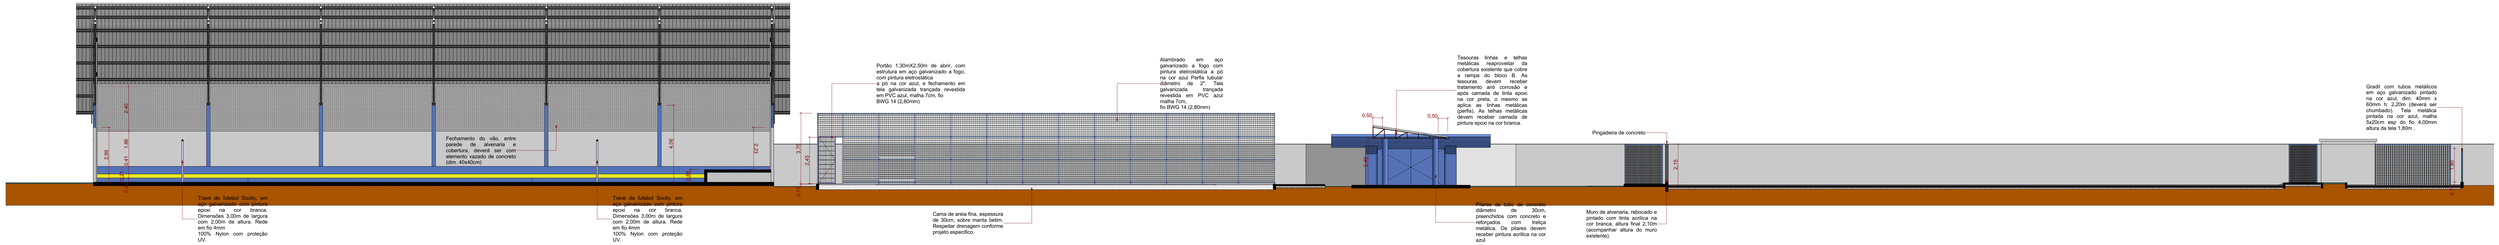

CORTE DD
Escala: 1:100

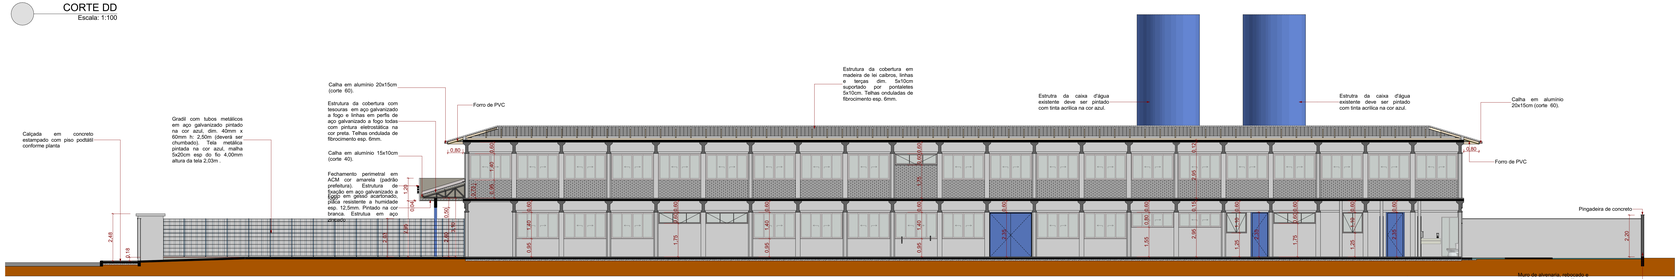

CORTE EE
Escala: 1:100

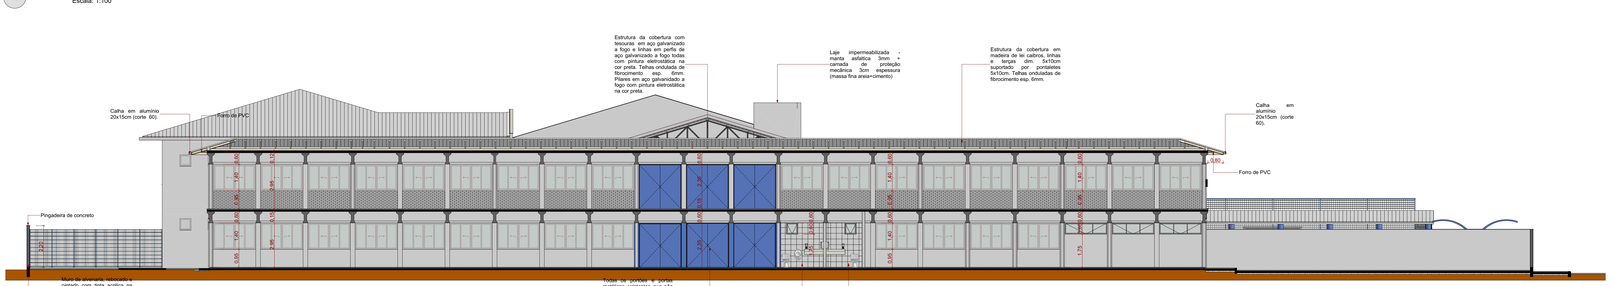

CORTE FF
Escala: 1:100

Detalhe 09 - Central de GLP

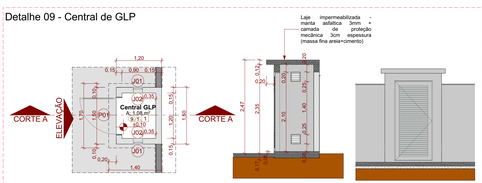

PLANTA BAIXA
Escala: 1:50

CORTE AA
Escala: 1:50

ELEVAÇÃO
Escala: 1:50

Detalhe 01 - Lixeira

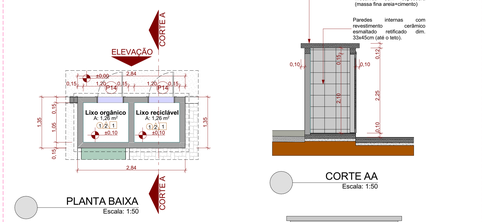

PLANTA BAIXA
Escala: 1:50

CORTE AA
Escala: 1:50

ELEVAÇÃO
Escala: 1:50

LEGENDA

Piso		Parede	
1	Piso porcelanato 60x60cm	1	Pintura acrílica
2	Piso porc. antiderrapante	2	Cerâmica até o teto
3	Grama		
4	Piso concreto estampado esp. 8cm	Forro	
5	Piso intertravado esp. 8cm	1	Laje - Tinta Acrílica
6	Piso cimentado	2	Gesso Acartonado Pintura Acrílica
7	Granito preto são gabriel	3	Telha metálica
8	Pintura epóxi (quadra)		
9	Piso de concreto pintado (tinta acrílica)		
10	Piso emborrachado		

Detalhe Pisos Táteis

Sem Escala

DIMENSÕES DO PISO TÁTIL DE ALERTA	RECOMENDADO	MÍNIMO	MÁXIMO
DIÂMETRO DA BASE DO RELEVO	25	24	28
DISTÂNCIA HORIZONTAL ENTRE CENTROS DE RELEVO	50	42	53
DISTÂNCIA DIAGONAL ENTRE CENTROS DE RELEVO	72	60	75
ALTURA DO RELEVO	4	3	5

PISO TÁTIL DE ALERTA

DIMENSÕES DO PISO TÁTIL DIRECIONAL	RECOMENDADO	MÍNIMO	MÁXIMO
LARGURA DA BASE DO RELEVO	30	30	40
LARGURA DO TOPO	25	20	30
DISTÂNCIA HORIZONTAL ENTRE CENTROS DE RELEVO	83	70	85
DISTÂNCIA HORIZONTAL ENTRE BASES DE RELEVO	53	40	55
ALTURA DO RELEVO	4	3	5

- A DISTÂNCIA DO EIXO DA PRIMEIRA LINHA DE RELEVO ATÉ A BORDA DO PISO É IGUAL A METADE DA DISTÂNCIA ENTRE EIXOS DE RELEVO.
- RECOMENDA-SE A UTILIZAÇÃO DE RELEVOS DE FORMA TRONCO-CÔNICA, QUE APRESENTAM MELHOR CONFORTO AO SE CAMINHAR SOBRE A SINALIZAÇÃO TÁTIL.

NOTAS:
- DETALHE DE ACORDO COM A ASSOCIAÇÃO BRASILEIRA DE NORMAS TÉCNICAS. NBR 16537:2016 ACESSIBILIDADE - SINALIZAÇÃO TÁTIL NO PISO.
- OS PISOS TÁTEIS DE ALERTA E DIRECIONAL DEVERÃO SER DA MESMA COR E DEVERÃO CONTRASTAR COM O PISO ADJACENTE CONFORME ESPECIFICADO NA NORMA.
- DIMENSÕES EM MILIMETROS.

Detalhe Composição da Sinalização Tátil com Mudanças de Direção

Sem Escala

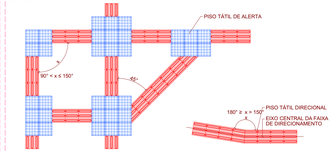

2	Revisão - inclusão refeitorio funcionarios terceirizados	02/2024	RAFAEL WS
1	Lançamento inicial	10/2023	RAFAEL WS
AÇÃO	DESCRIÇÃO	DATA	RESPONSÁVEL

ASSOCIAÇÃO DOS MUNICÍPIOS DA REGIÃO DA FOZ DO RIO ITAJAÍ
Rua Luiz Lopes Gonzaga, 1655 - Bairro São Vicente - CEP 88309-421 - Itajaí-SC - CREA-SC 050.968-0
www.amfri.org.br engenharia@amfri.org.br amfri@amfri.org.br

Prefeitura Municipal de Balneário Camboriú
Estado de Santa Catarina

Código	169-2023	REFORMA CAIC AYRTON SENNA DA SILVA	
Data	10/2023	Projeto	PROJETO ARQUITETÔNICO
Desenho	Rafael WS	Endereço	Angelina, 598 - Bairro: Municipios
Conteúdo da Folha		Cortes DD, EE e FF Det. 01 - Lixeira / Det. Pisos Táteis Det. 09 - Central de GLP	
Projeto	ARQ	Prefeitura Municipal	
Folha	13/16	Fabrício José Satiro de Oliveira Prefeito Municipal	
Responsável Técnico		RAFAEL CALISTRO BORBA:06123922 2024.02.29 09:55:49 -03'00' Rafael Calistro Borba Engenheiro Civil - CREA/SC 093.243-9	