


SIMBOLOGIA			
LEGENDA			
	ÁRVORES A SEREM PLANTADAS		ARBUSTOS
	ÁRVORES EXISTENTES		MASSAS ARBUSTIVAS
	ÁRVORES A SEREM REMOVIDAS		ARBUSTOS EXISTENTES
	PALMEIRAS A SEREM PLANTADAS		PALMEIRAS EXISTENTES
	PALMEIRAS A SEREM REMOVIDAS		FORMAÇÕES
	ARBUSTETAS		ARBUSTOS INCLUIR (PMBC)
	ARBUSTOS EXCLUIR (PMBC)		VERIFICAR ESPÉCIE
	PALMEIRA INCLUIR (PMBC)		VERIFICAR ESPÉCIE
	PALMEIRA EXCLUIR (PMBC)		DISTÂNCIA
	QUANTIDADE		ESPÉCIE

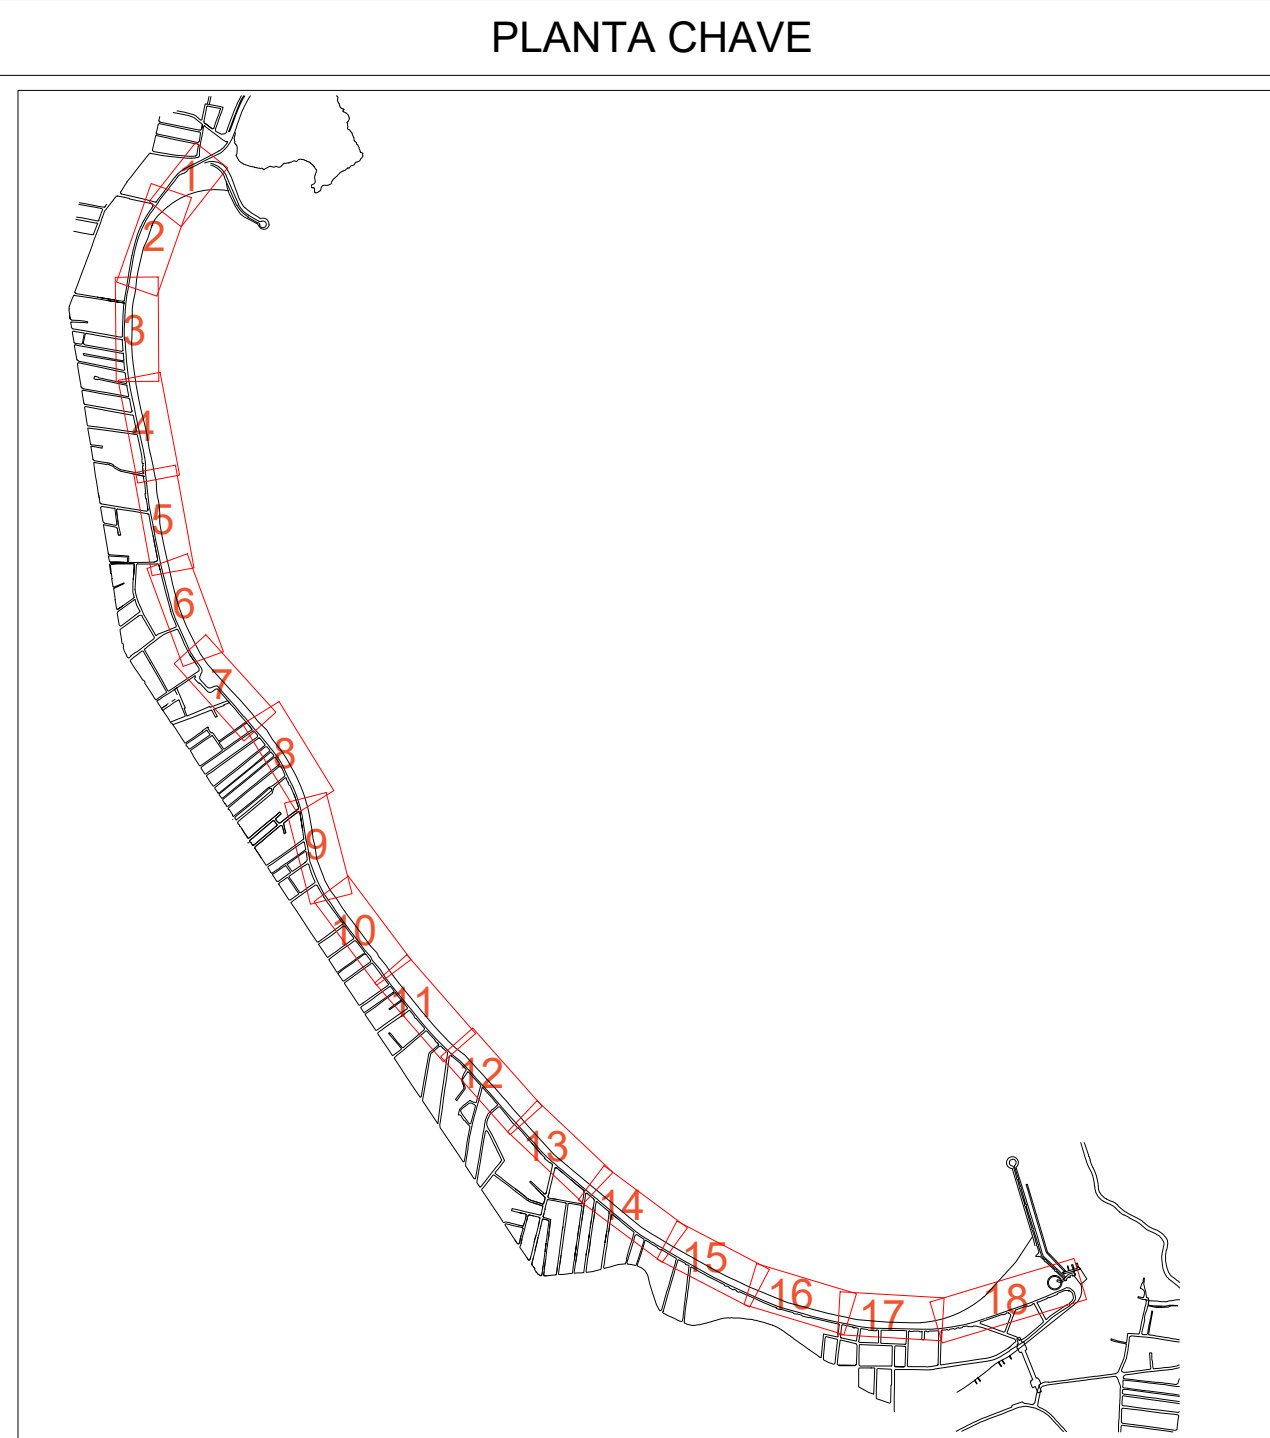

- NOTAS GERAIS
- 1 - COTAS EM METROS
 - 2 - TODAS AS COTAS DEVERÃO SER CONFERIDAS NO LOCAL
 - 3 - EM CASO DE DIVERGÊNCIA ENTRE DESENHOS E COTAS, PREVELECERÃO SEMPRE AS COTAS
 - 4 - EM CASO DE ALTERAÇÃO OU SUBSTITUIÇÃO NOS MATERIAIS DE ACABAMENTO OU DETALHES, ESTAS DEVERÃO SER SUBMETIDAS EM TEMPO HÁBIL PARA APROVAÇÃO OU NOVA SUGESTÃO. EM CASO CONTRÁRIO, CABERÁ AO SEU AUTOR TOTAL RESPONSABILIDADE PELO RESULTADO FINAL
 - 5 - TODOS OS DETALHES CONSTANTES DESTES PROJETOS DEVERÃO SER EXAMINADOS PELO CONSTRUTOR E PELO EXECUTOR, OS QUAIS PASSARÃO A ENCOSAR E SER CO-RESPONSÁVEIS PELO RESULTADO FINAL E BOM FUNCIONAMENTO DOS MESMOS.

R02	17/07/2024	REVISÃO PMBC
R00	19/08/2022	EMIÇÃO INICIAL

PROJETO DE INTERVENÇÃO URBANA E PAISAGÍSTICA
PRAIA CENTRAL - BALNEÁRIO CAMBORIUI - SC

PROJETO
RENOVAÇÃO URBANA DA PRAIA CENTRAL DE
BALNEÁRIO CAMBORIUI / SC

DISCIPLINA	FASE
PAISAGISMO	PROJETO EXECUTIVO
TRECHO DO PROJETO	PRANCHETA
TRECHO 15 - (RUA 4000 / RUA 4100)	15. 101
TÍTULO	REVISÃO
LOCALIZAÇÃO PLANTIO (PARTE 1)	R02
ARQUIVO	PMBC-PAI-PE-DES-15_101_R00
DATA	19/08/2022
ESCALA	1:100
RESP. PROJETO	IDC
COORDENADOR	IDC