


SIMBOLOGIA

LEGENDA			
ARVORES A SEREM PLANTADAS	ARBUSTOS	DUNAS	QUANTIDADE
ARVORES EXISTENTES	MASSAS ARBUSTIVAS		ESPECIE
ARVORES A SEREM REMOVIDAS	FORRAÇÕES		DISTÂNCIAMENTO ENTRE O PLANTIO
PALMEIRAS A SEREM PLANTADAS			
PALMEIRAS EXISTENTES			
PALMEIRAS A SEREM REMOVIDAS			
ARVORETAS			
ARVORE INCLUSA (PMBC) VERIFICAR ESPECIE			
PALMEIRA INCLUSA (PMBC) VERIFICAR ESPECIE			

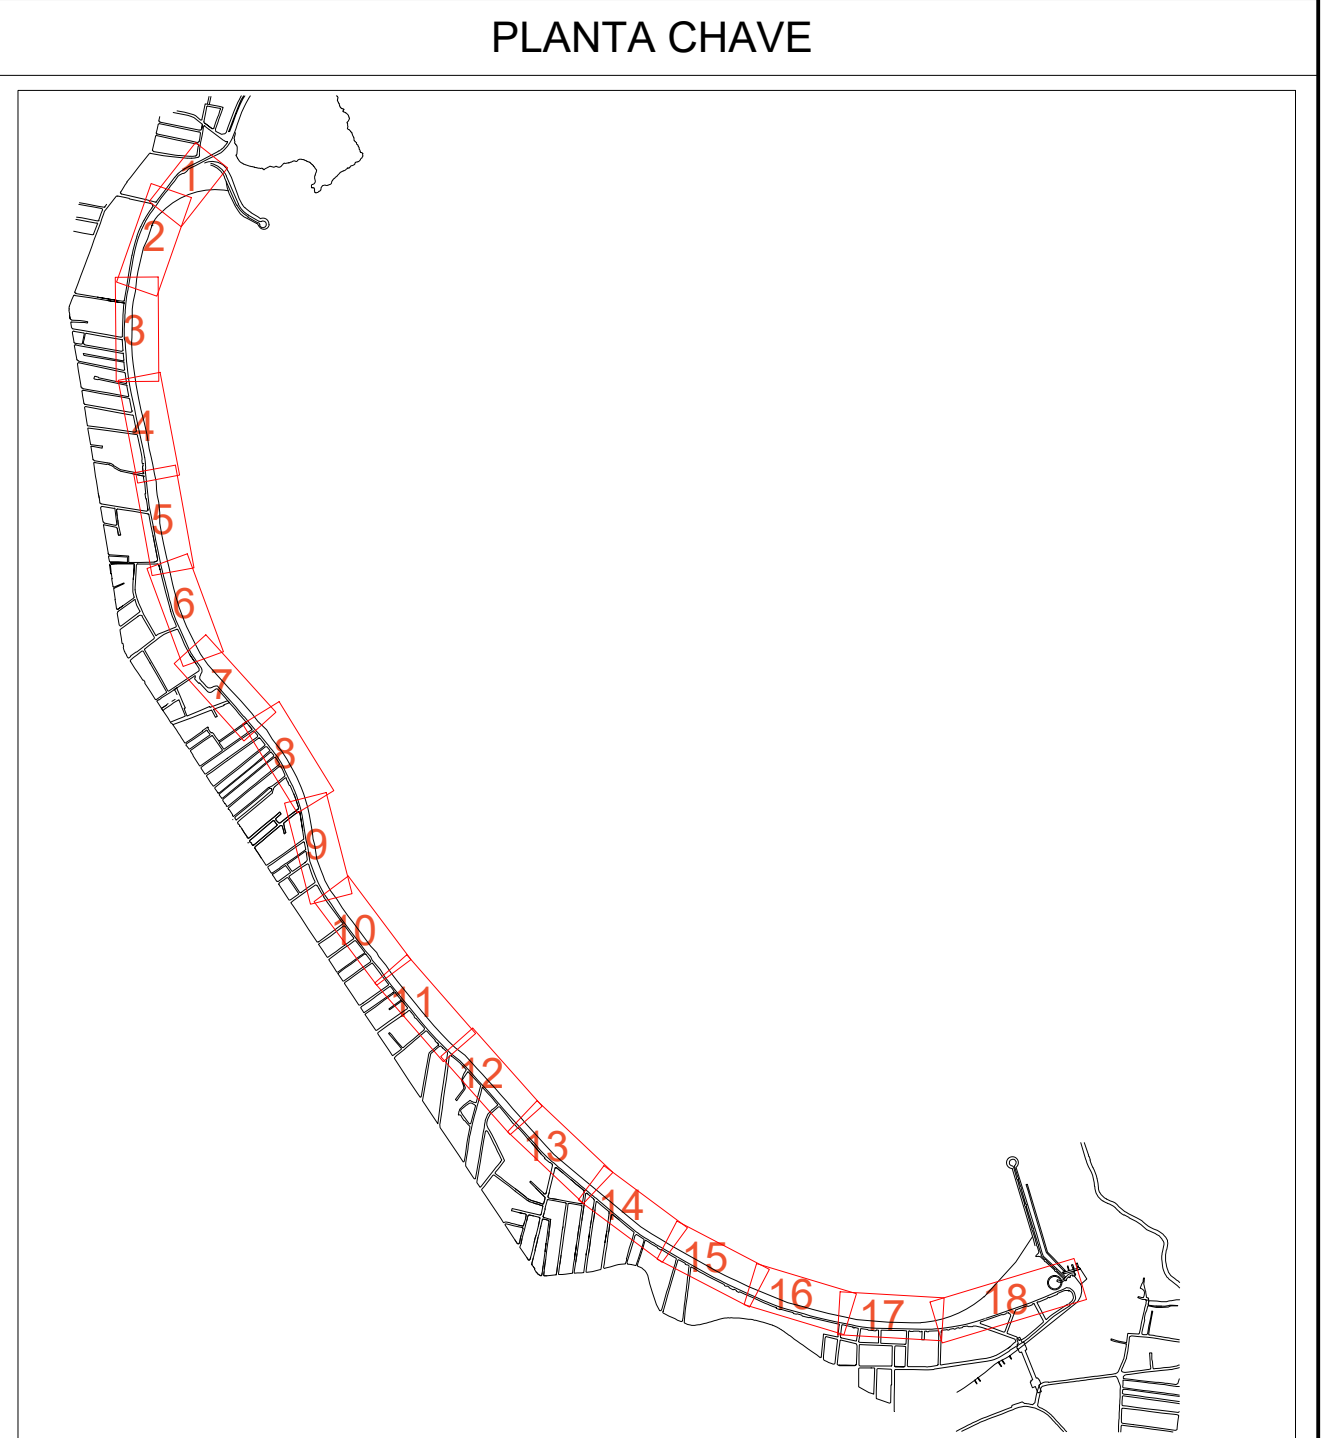

- NOTAS GERAIS**
- 1 - COTAS EM METROS
 - 2 - TODAS AS COTAS DEVERÃO SER CONFERIDAS NO LOCAL.
 - 3 - EM CASO DE DIVERGÊNCIA ENTRE DESENHOS E COTAS, PREVELECERÃO SEMPRE AS COTAS.
 - 4 - EM CASO DE ALTERAÇÃO OU SUBSTITUIÇÃO NOS MATERIAIS DE ACABAMENTO E/OU DETALHES, ESTAS DEVERÃO NOS SER SUBMETIDAS EM TEMPO HÁBIL PARA APROVAÇÃO OU NOVA SUGESTÃO. EM CASO CONTRÁRIO, CABERÁ AO SEU AUTOR TOTAL RESPONSABILIDADE PELO RESULTADO FINAL.
 - 5 - TODOS OS DETALHES COSTANTES DESTES PROJETOS DEVERÃO SER EXAMINADOS PELO CONSTRUTOR E PELO EXECUTOR, OS QUAIS PASSARÃO A ENDOSAR E SER CO-RESPONSÁVEIS PELO RESULTADO FINAL E BOM FUNCIONAMENTO DOS MESMOS.

R02	17/07/2024	REVISÃO PMBC
R01	19/08/2022	REVISÃO GERAL
R00	19/07/2022	EMISSÃO INICIAL

BC **indio da costa** **LD STUDIO** **CAP**

ARQUITETURA E DESIGN **Consultoria Ambiental Paisagística Ltda.**

PROJETO DE INTERVENÇÃO URBANA E PAISAGÍSTICA

PRAIA CENTRAL - BALNEÁRIO CAMBORIÚ - SC

PROJETO **RENOVAÇÃO URBANA DA PRAIA CENTRAL DE BALNEÁRIO CAMBORIÚ / SC**

DISCIPLINA	FASE
PAISAGISMO	PROJETO EXECUTIVO
TRECHO DO PROJETO	PRANCHETA
TRECHO 15 - (RUA 4000 / RUA 4100)	15. 001

TÍTULO	REVISÃO	RESP. PROJETO	COORDENADOR
PLANTIO	R02	IDC	IDC
ARQUIVO	DATA	ESCALA	
POB-PAL-PE-DES-15_01_R01	19/08/2022	1:250	