


SIMBOLOGIA			
LEGENDA			
	ÁRVORES A SEREM PLANTADAS		ARBUSTOS
	ÁRVORES EXISTENTES		MASSAS ARBUSTIVAS
	ÁRVORES A SEREM REMOVIDAS		MASSAS EXISTENTES
	PALMEIRAS A SEREM PLANTADAS		PALMEIRAS EXISTENTES
	PALMEIRAS A SEREM REMOVIDAS		PALMEIRAS EXISTENTES
	CONCRETAS		CONCRETAS EXISTENTES
	ÁRVORE INCLUSA (PMBC) VERIFICAR ESPÉCIE		ÁRVORE INCLUSA (PMBC) VERIFICAR ESPÉCIE
	ÁRVORE INCLUSA (PMBC) VERIFICAR ESPÉCIE		ÁRVORE INCLUSA (PMBC) VERIFICAR ESPÉCIE
	ÁRVORE INCLUSA (PMBC) VERIFICAR ESPÉCIE		ÁRVORE INCLUSA (PMBC) VERIFICAR ESPÉCIE



- NOTAS GERAIS
- 1 - COTAS EM METROS
  - 2 - TODAS AS COTAS DEVERÃO SER CONFERIDAS NO LOCAL
  - 3 - EM CASO DE DIVERGÊNCIA ENTRE DESENHOS E COTAS, PREVALECEMOS SEMPRE AS COTAS
  - 4 - EM CASO DE ALTERAÇÃO OU SUBSTITUIÇÃO DOS MATERIAIS DE ACABAMENTO OU DE DETALHES, ESTAS DEVERÃO SER SUBMETIDAS EM TEMPO HÁBIL PARA APROVAÇÃO OU NOVA SUGESTÃO, EM CASO CONTRÁRIO, CABERÁ AO SEU AUTOR TOTAL RESPONSABILIDADE PELO RESULTADO FINAL
  - 5 - TODOS OS DETALHES CONSTANTES DESTES PROJETOS DEVERÃO SER EXAMINADOS PELO CONSTRUTOR E PELO EXECUTOR, OS QUAIS PASSARÃO A ENDOSAR E SER CO-RESPONSÁVEIS PELO RESULTADO FINAL E BOM FUNCIONAMENTO DOS MESMOS.

R02	17/07/2024	REVISÃO PMBC
R00	19/08/2022	EMIÇÃO INICIAL

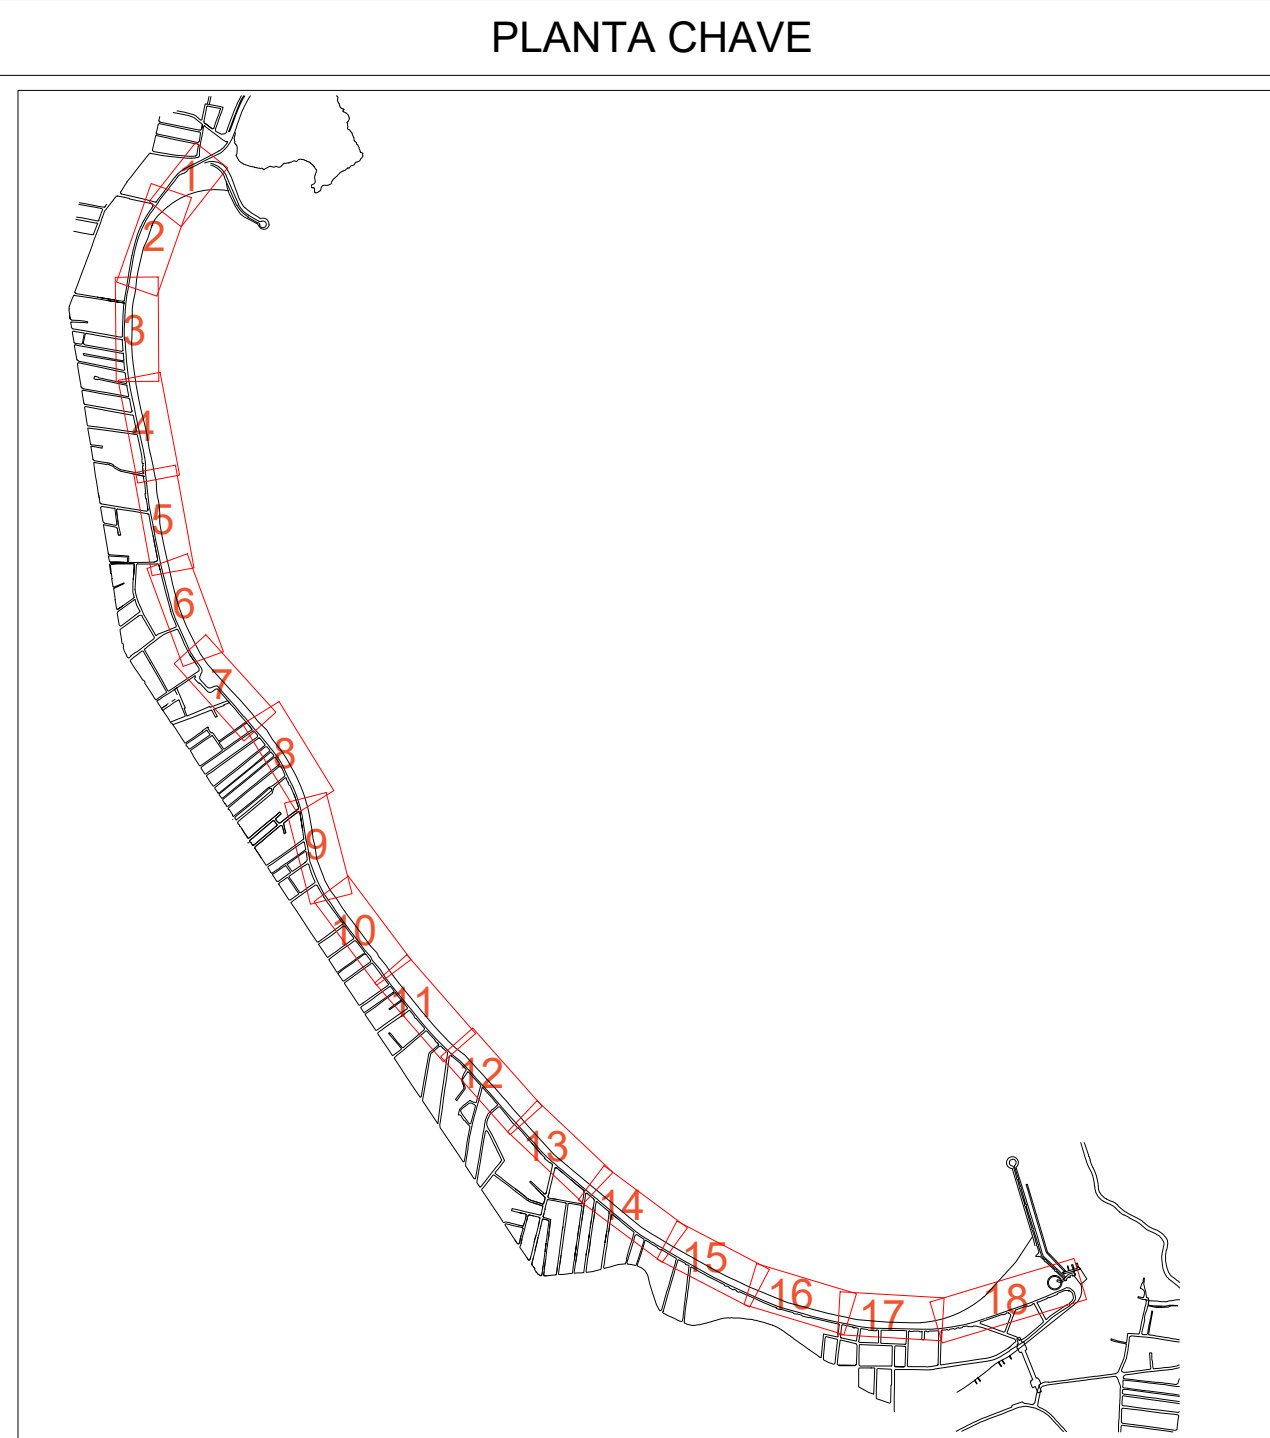

PROJETO DE INTERVENÇÃO URBANA E PAISAGÍSTICA

PRAIA CENTRAL - BALNEÁRIO CAMBORIÚ - SC

PROJETO  
RENOVAÇÃO URBANA DA PRAIA CENTRAL DE  
BALNEÁRIO CAMBORIÚ / SC

DISCIPLINA	FASE
PAISAGISMO	PROJETO EXECUTIVO
TRECHO DO PROJETO	PRANCHA
TRECHO 15 - (RUA 4000 / RUA 4100)	15. 103

TÍTULO	REVISÃO
LOCAÇÃO PLANTIO (PARTE 3)	R02
ARQUIVO	PROJ-PAI-DES-15_103_R00
DATA	19/08/2022
ESCALA	1:100
RESP. PROJETO	IDC
COORDENADOR	IDC