

PLANTA BAIXA - LAYOUT

IDENTIFICAÇÃO DO PROJETO		
SETOR	ANO	PROJETO
FCBC	2025	01
Descrição do Projeto:		
Reforma da Galeria de Artes		
Endereço Obra:		
Avenida Central, esquina com a Rua 300   n°50   Bairro Centro   Balneário Camboriú - SC		
Equipe Técnica:		
Arq. Aline Ferraz de Aquino		
Conteúdo da Prancha:		
Planta Baixa - Layout		
PRANCHAS		
01/08		


Assinado por pessoas: ALLAN MULLER SCHROEDER e ALINE FERRAZ DE AQUINO  
Para verificar a validade das assinaturas, acesse <https://bc.1doc.com.br/verificacao/73AB-B5E2-7468-D262>





## PLANTA BAIXA - DEMOLIR E CONSTRUIR

IDENTIFICAÇÃO DO PROJETO		
SETOR	ANO	PROJETO
FCBC	2025	01
Descrição do Projeto:		
Reforma da Galeria de Artes		
Endereço Obra:		
Avenida Central, esquina com a Rua 300   nº 50   Bairro Centro   Balneário Camboriú - SC		
Equipe Técnica:		
Arq. Aline Ferraz de Aquino		
Conteúdo da Prancha:		
Planta Baixa - Demoli e Construir		
Assinado por 2 pessoas: ALLAN MULLER SCHROEDER e ALINE FERRAZ DE AQUINO		
Para verificar a validade das assinaturas, acesse <a href="https://bc.1doc.com.br/verificacao/73AB-B5E2-7468-D262">https://bc.1doc.com.br/verificacao/73AB-B5E2-7468-D262</a>		
  		

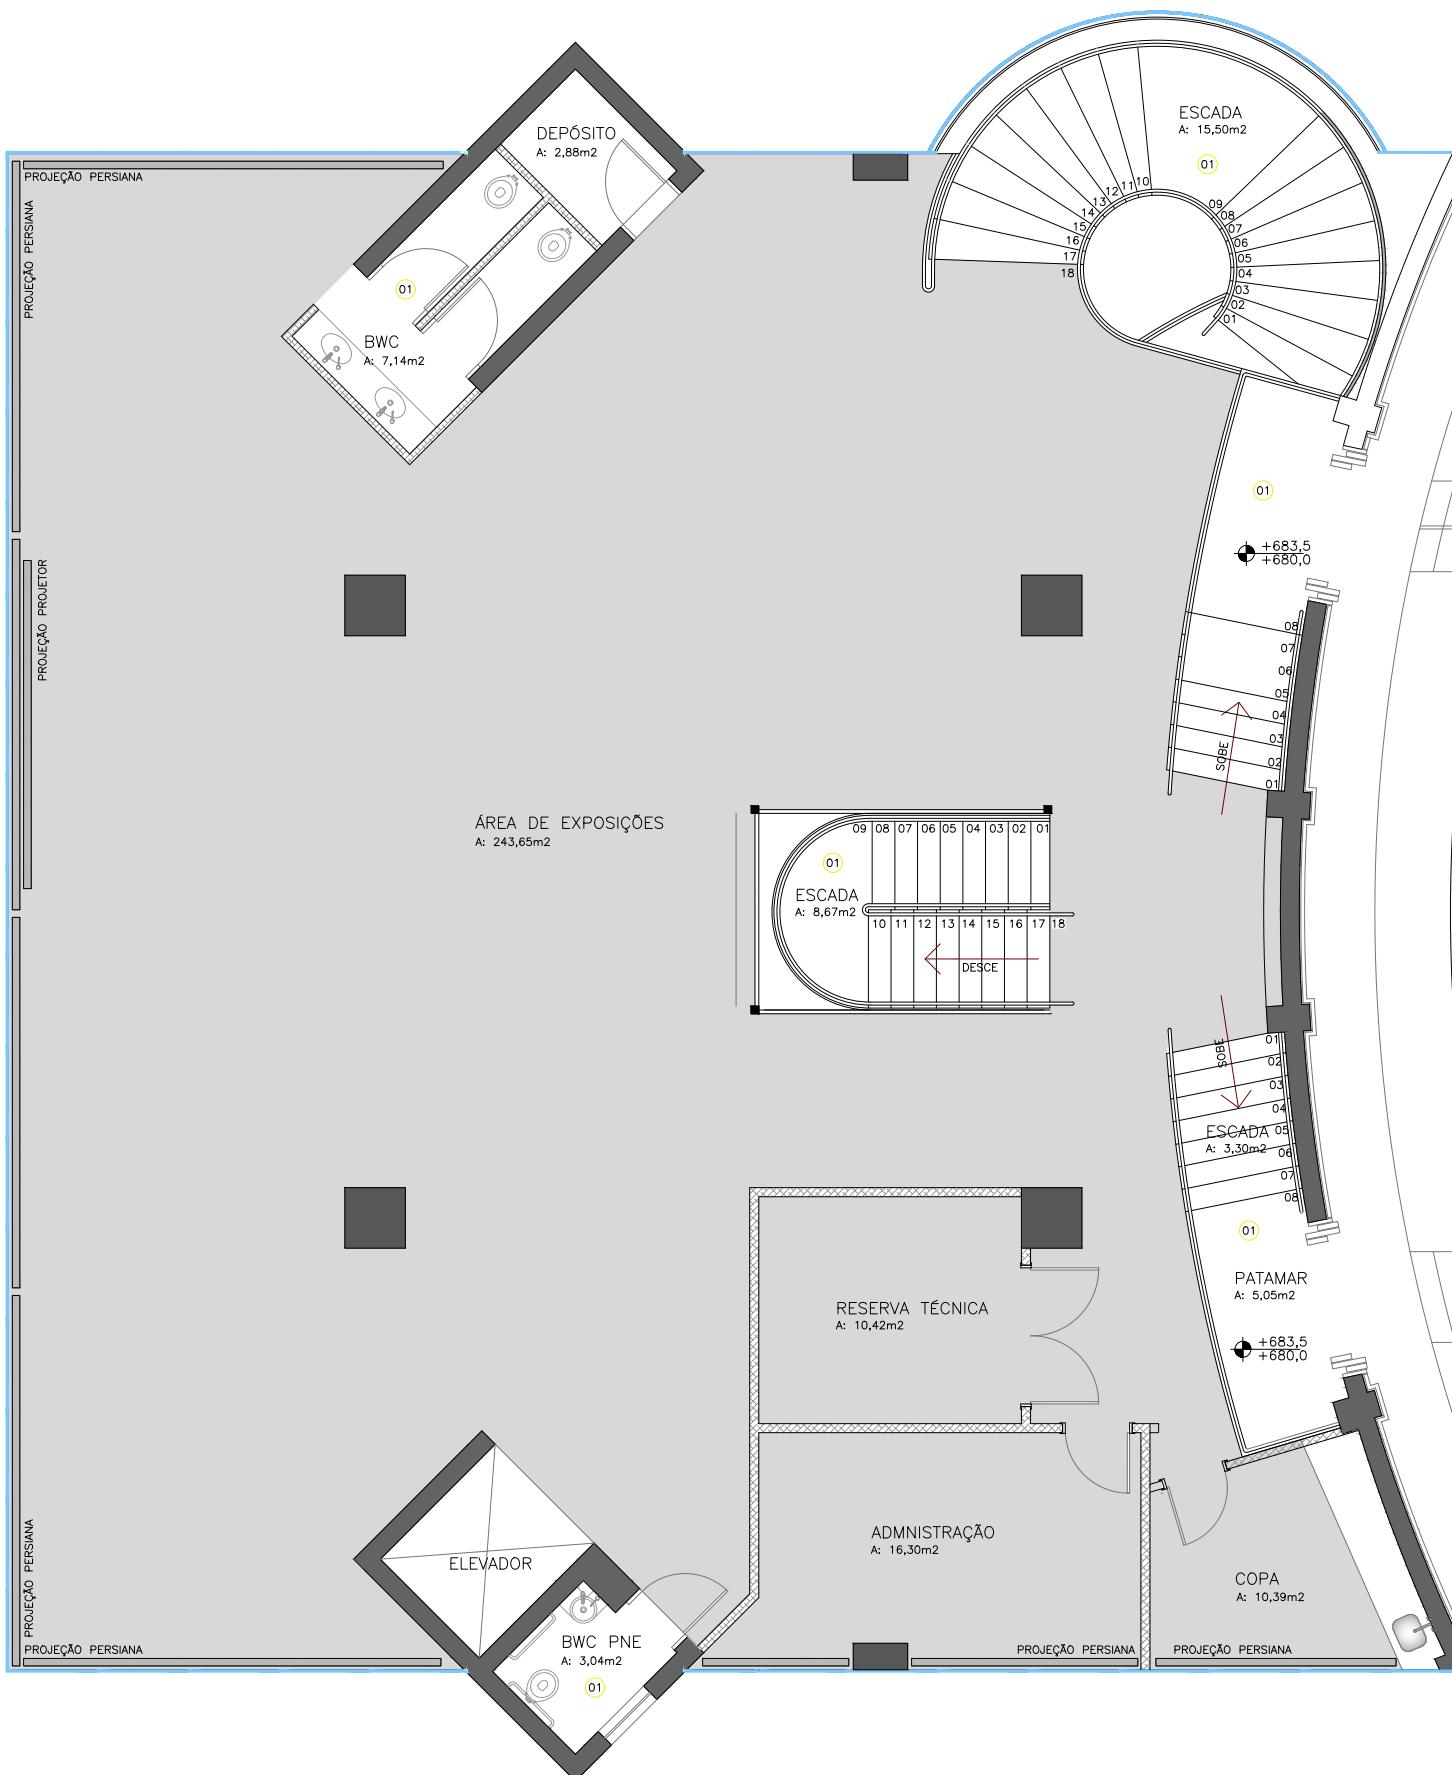


PLANTA BAIXA - PISO

LEGENDA	
REVESTIMENTO PISO	
① MANTER REVESTIMENTO EXISTENTE	
② REMOVER PISO VINÍLICO EXISTENTE	
ARGAMASSA CIMENTÍCIA	

OBS: Área total de piso será executado a argamassa cimentícia é de 280,76 m<sup>2</sup>.

IDENTIFICAÇÃO DO PROJETO		
SETOR	ANO	PROJETO
FCBC	2025	01
Descrição do projeto:		
Reforma da Galeria de Artes		
Endereço Obra:		
Avenida Central, esquina com a Rua 300   nº 50   Bairro Centro   Balneário Camboriú - SC		
Equipe Técnica:		
Arq. Aline Ferraz de Aquino		
Conteúdo da Prancha:		
Planta Baixa - Piso		
PRANCHAS		
03/08		

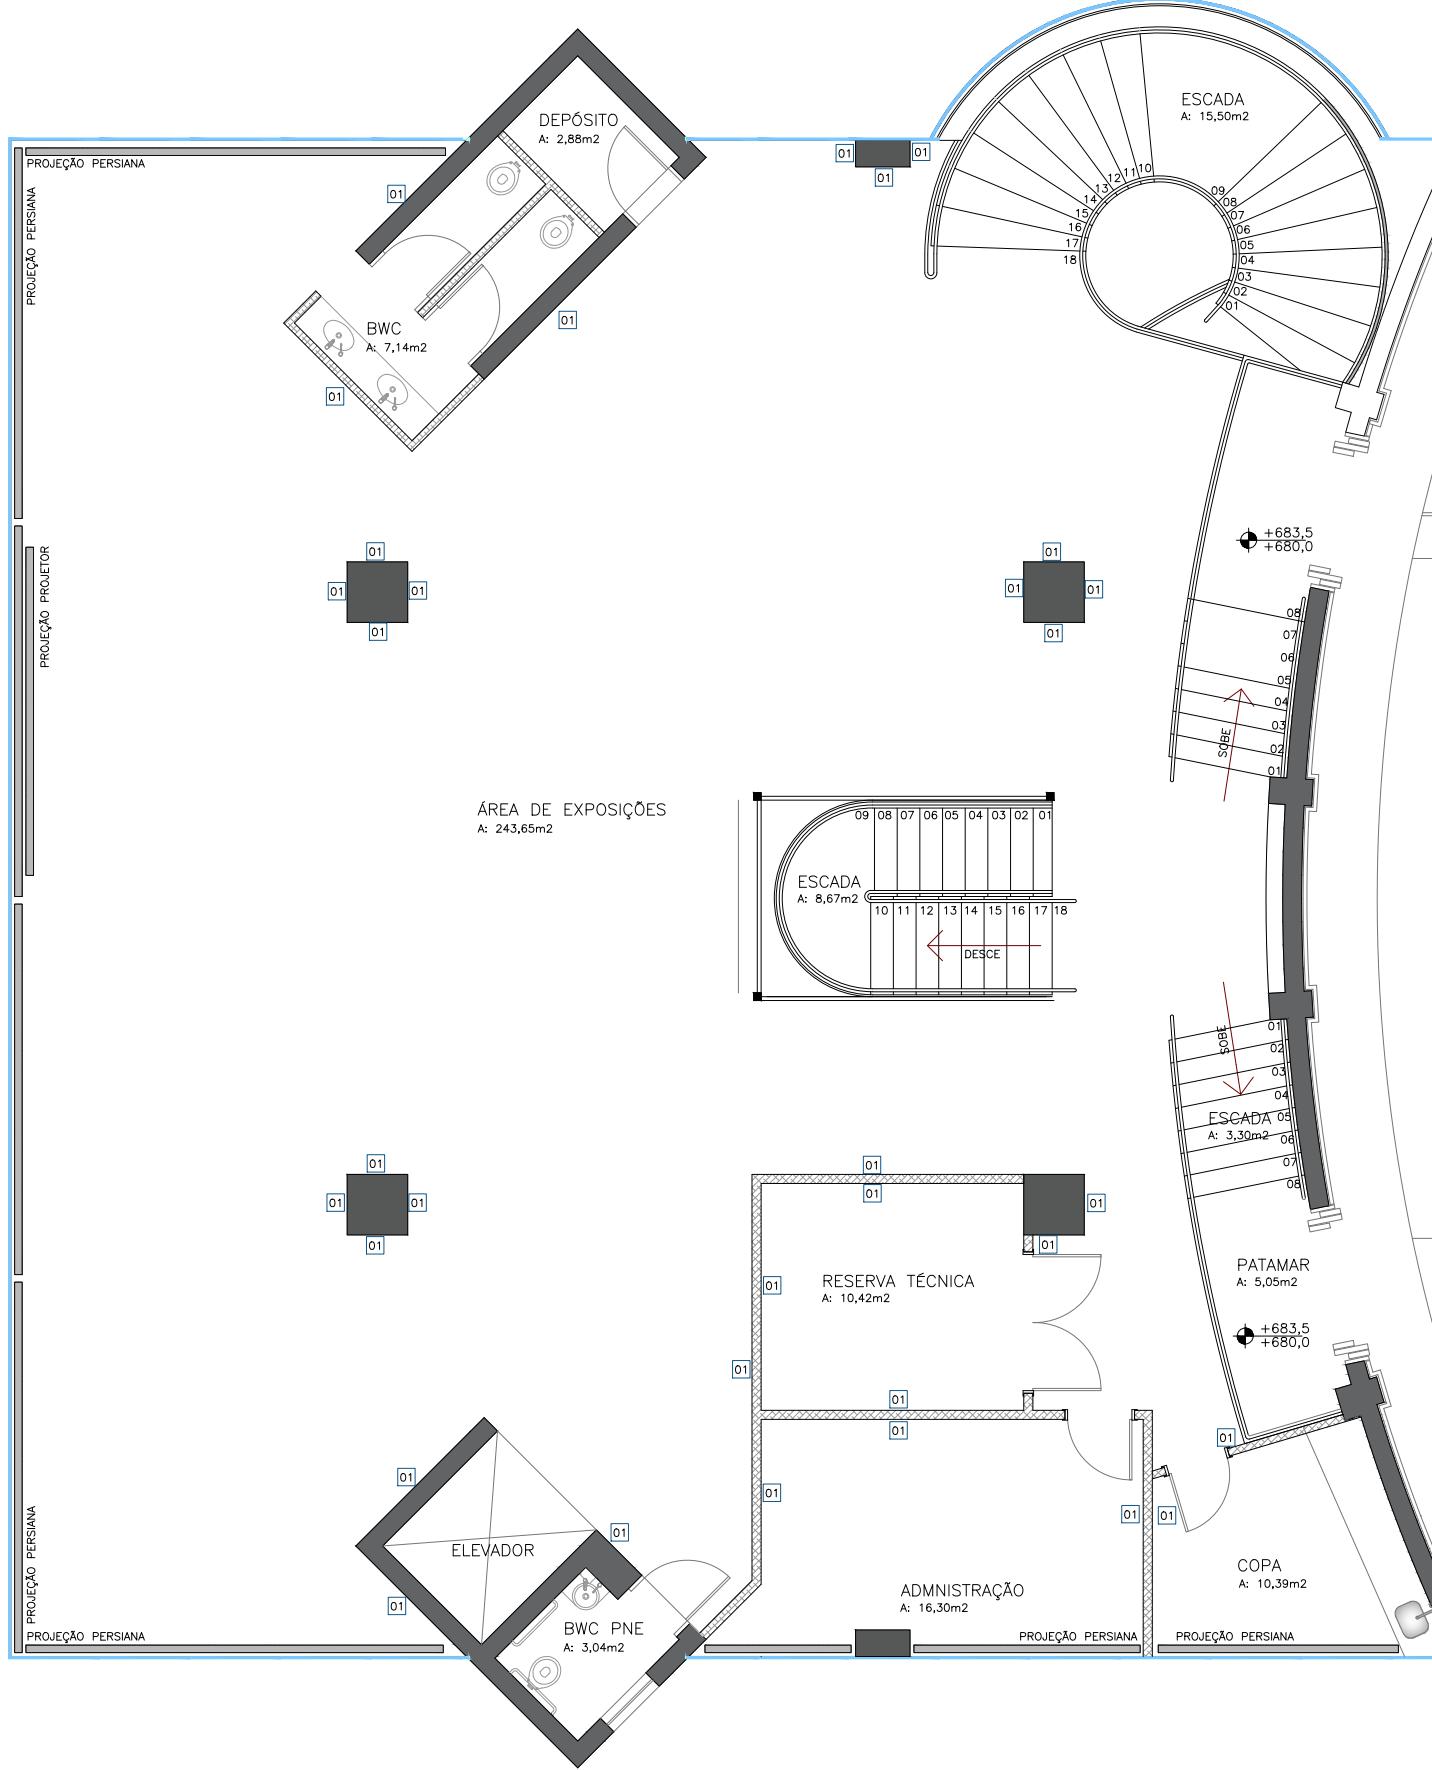

PLANTA BAIXA - PAREDES

LEGENDA	
REVESTIMENTO PAREDE	
01	PINTURA ACRÍLICA NA COR BRANCA

IDENTIFICAÇÃO DO PROJETO		
SETOR	ANO	PROJETO
FCBC	2025	01
DESCRÍÇÃO DO PROJETO:		
Reforma da Galeria de Artes		
ENDEREÇO OBRA:		
Avenida Central, esquina com a Rua 300   nº 50   Bairro Centro   Balneário Camboriú - SC		
EQUIPE TÉCNICA:		
Arq. Aline Ferraz de Aquino		
CONTEÚDO DA PRANCHAS:		
Planta Baixa - Paredes		
PRANCHAS		
04/08		

Assinado por pessoas: ALLAN MULLER SCHROEDER e ALINE FERRAZ DE AQUINO  
Para verificar a validade das assinaturas, acesse <https://bc.1doc.com.br/verificacao/73AB-B5E2-7468-D262>

## PLANTA BAIXA - PORTAS

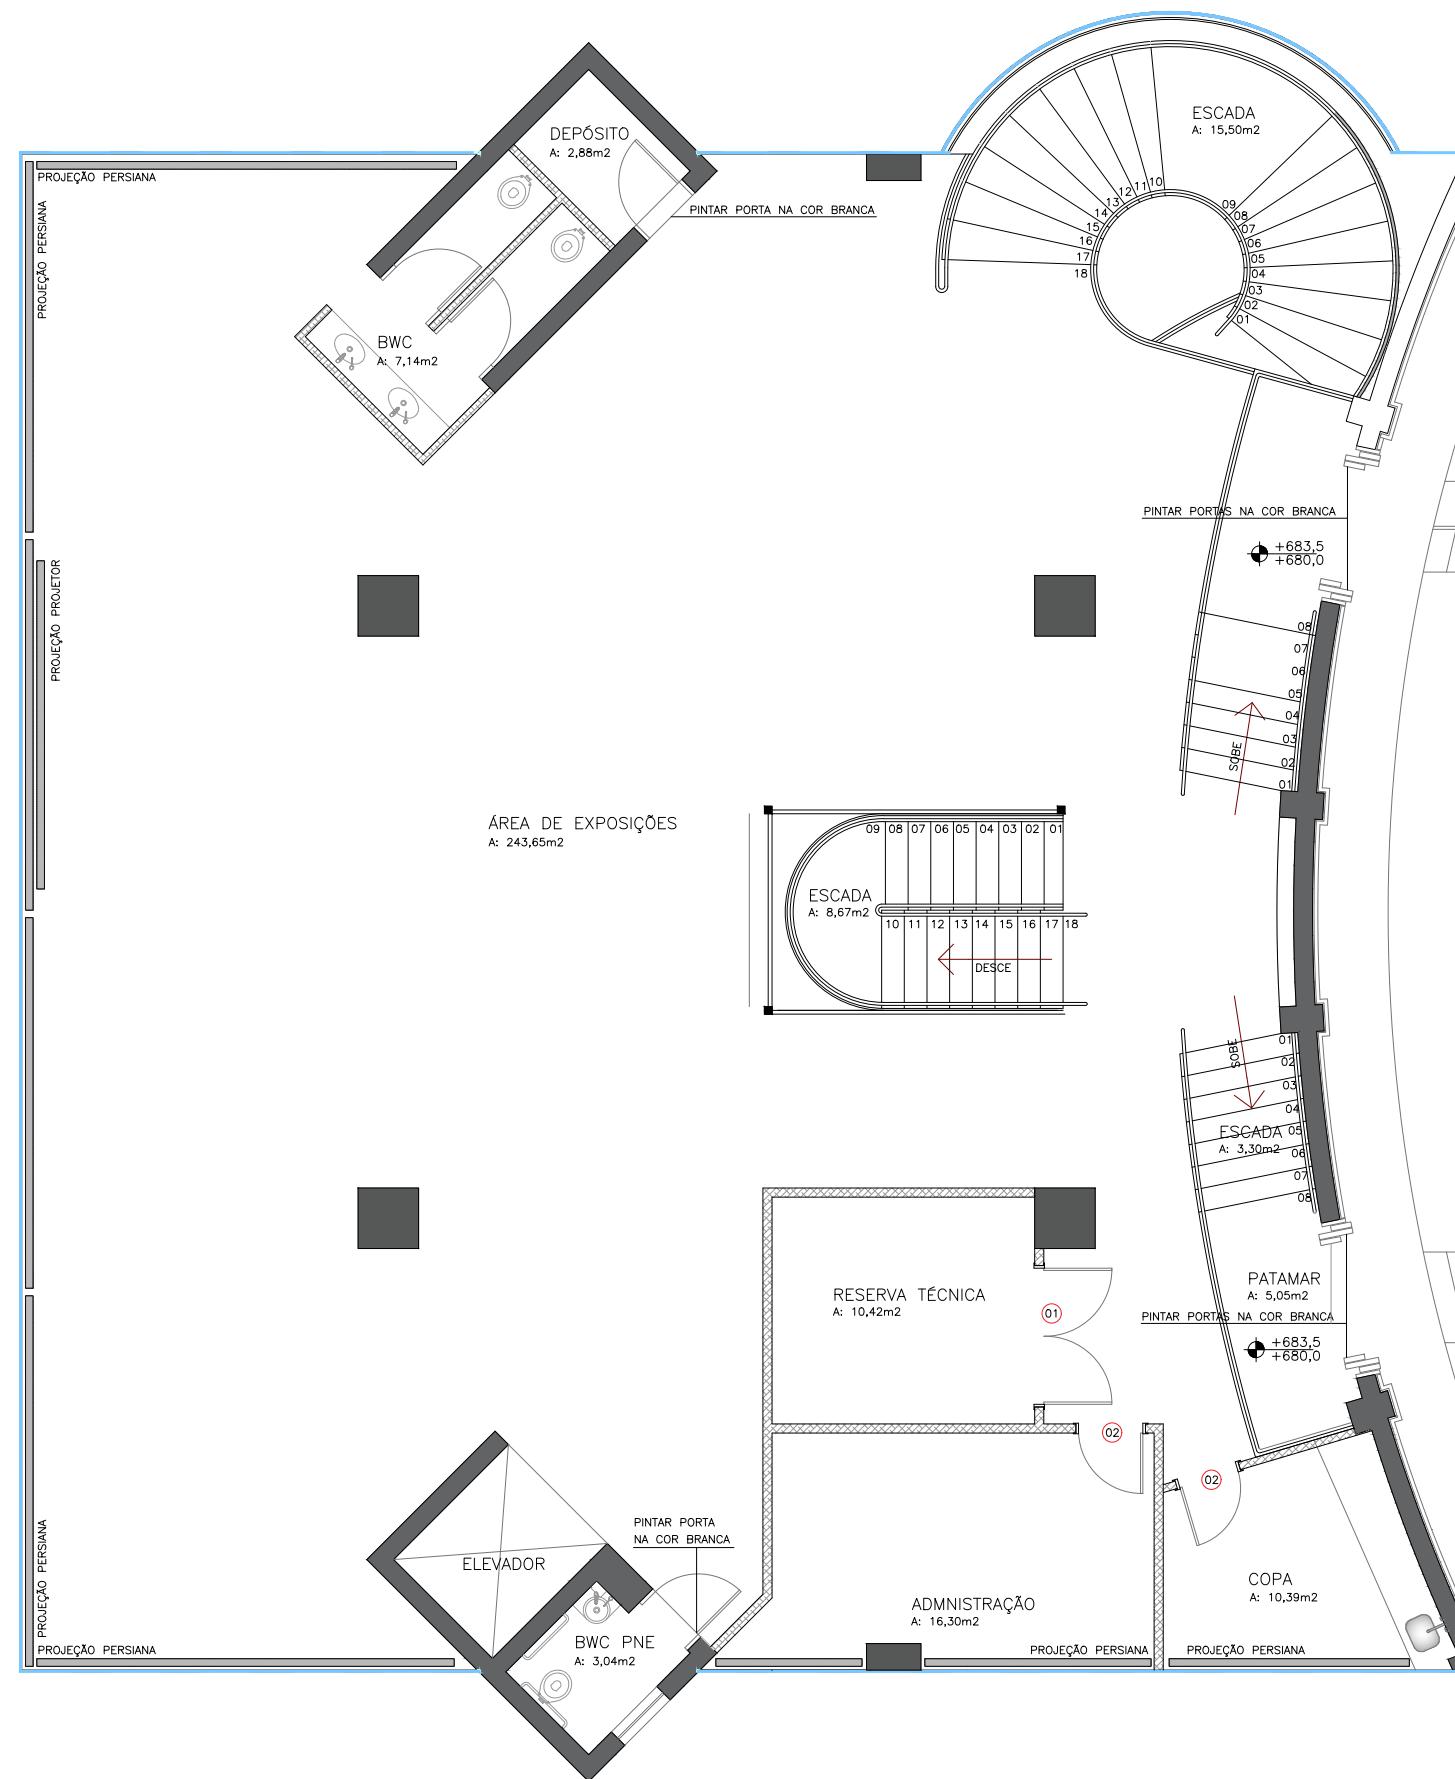


TABELA DE ESQUADRIAS


PORTAS - NOVAS

NOME	DIMENSÕES	TIPO	MATERIAL	UN
01	1,80x2,10	2 FOLHAS DE ABRIR	MADEIRA LISA LAQUEADA COR BRANCA	01
02	0,80x2,10	01 FOLHA DE ABRIR	MADEIRA LISA LAQUEADA COR BRANCA	02

### IDENTIFICAÇÃO DO PROJETO

SETOR	ANO	PROJETO
FCBC	2025	01
<b>Descrição do Projeto:</b>		
Reforma da Galeria de Artes		
<b>Endereço Obra:</b>		
Avenida Central, esquina com a Rua 300  n°50  Bairro Centro   Balneário Camboriú - SC		
<b>Equipe Técnica:</b>		
Arq. Aline Ferraz de Aquino		
<b>Conteúdo da Prancha:</b>		
Planta Baixa - Portas		
<b>PRANCHAS:</b>		
05/08		



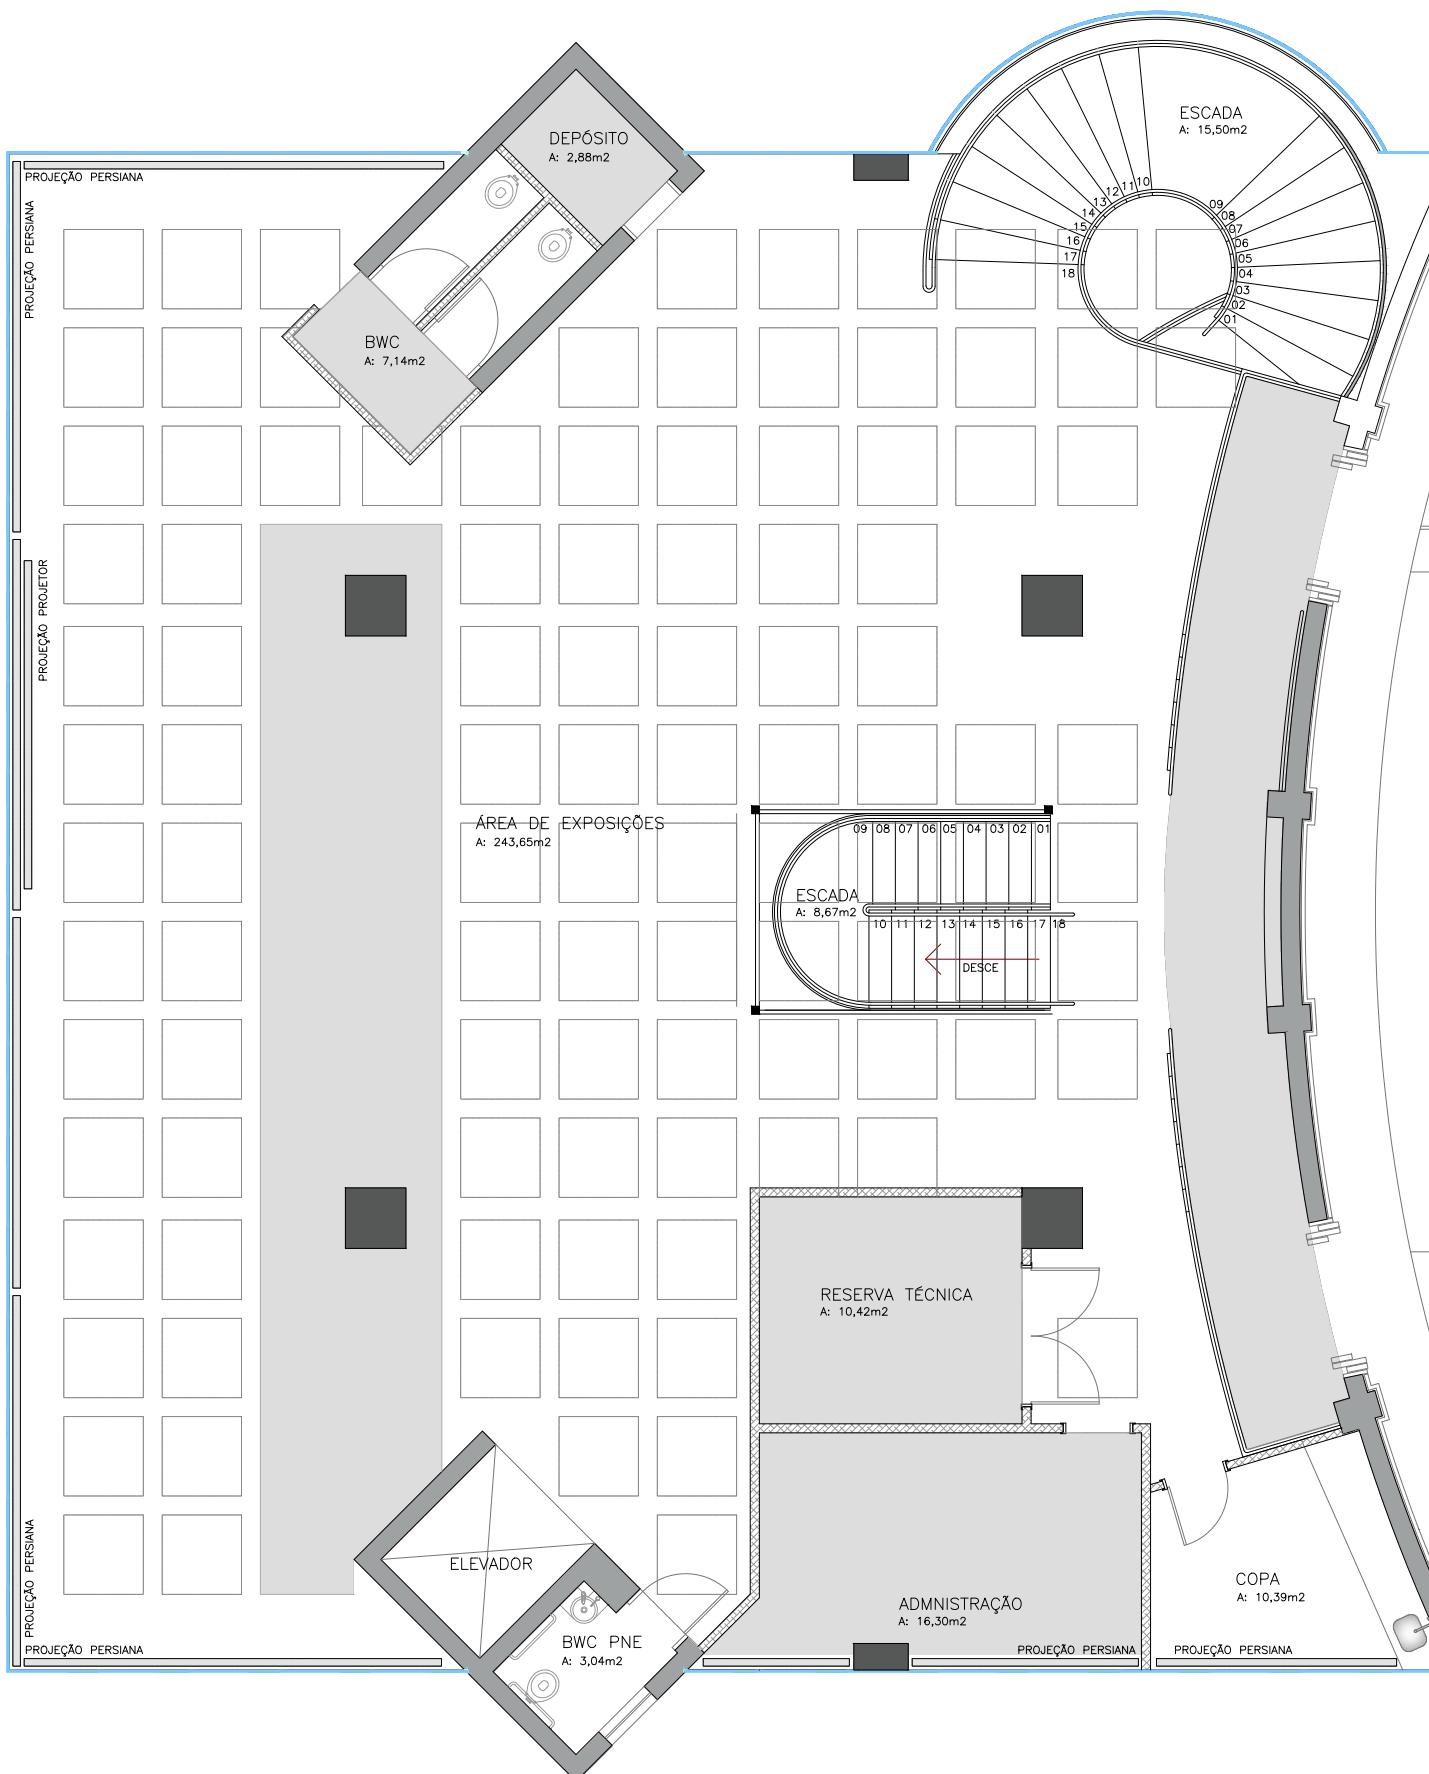

PLANTA BAIXA - GESSO

LEGENDA

GESSO ACARTONADO

OBS: EXECUTAR O FORRO EM GESSO ACARTONADO NAS ÁREAS HACHURADAS E RECUPERAR O GESSO DAS ÁREAS DANIFICADAS (VERIFICAR NO LOCAL).


IDENTIFICAÇÃO DO PROJETO		
SETOR	ANO	PROJETO
FCBC	2025	01
Descrição do Projeto:	DATA	
Reforma da Galeria de Artes	MAIO/2025	
Endereço Obra:	ESCALAR	
Avenida Central, esquina com a Rua 300   nº 50   Bairro Centro   Balneário Camboriú - SC	1-100	
Equipe Técnica:		
Arq. Aline Ferraz de Aquino		
Conteúdo da Prancha:	PRANCHAS	
Planta Baixa - Gesso	06/08	

Assinado por 2 pessoas: ALLAN MULLER SCHROEDER e ALINE FERRAZ DE AQUINO  
 Para verificar a validade das assinaturas, acesse <https://bc.1doc.com.br/verificacao/73AB-B5E2-7468-D262>

  
**PREFEITURA  
BALNEÁRIO  
CAMBORIÚ**

  
**FUNDAÇÃO  
CULTURAL  
BALNEÁRIO  
CAMBORIÚ**

**1D**

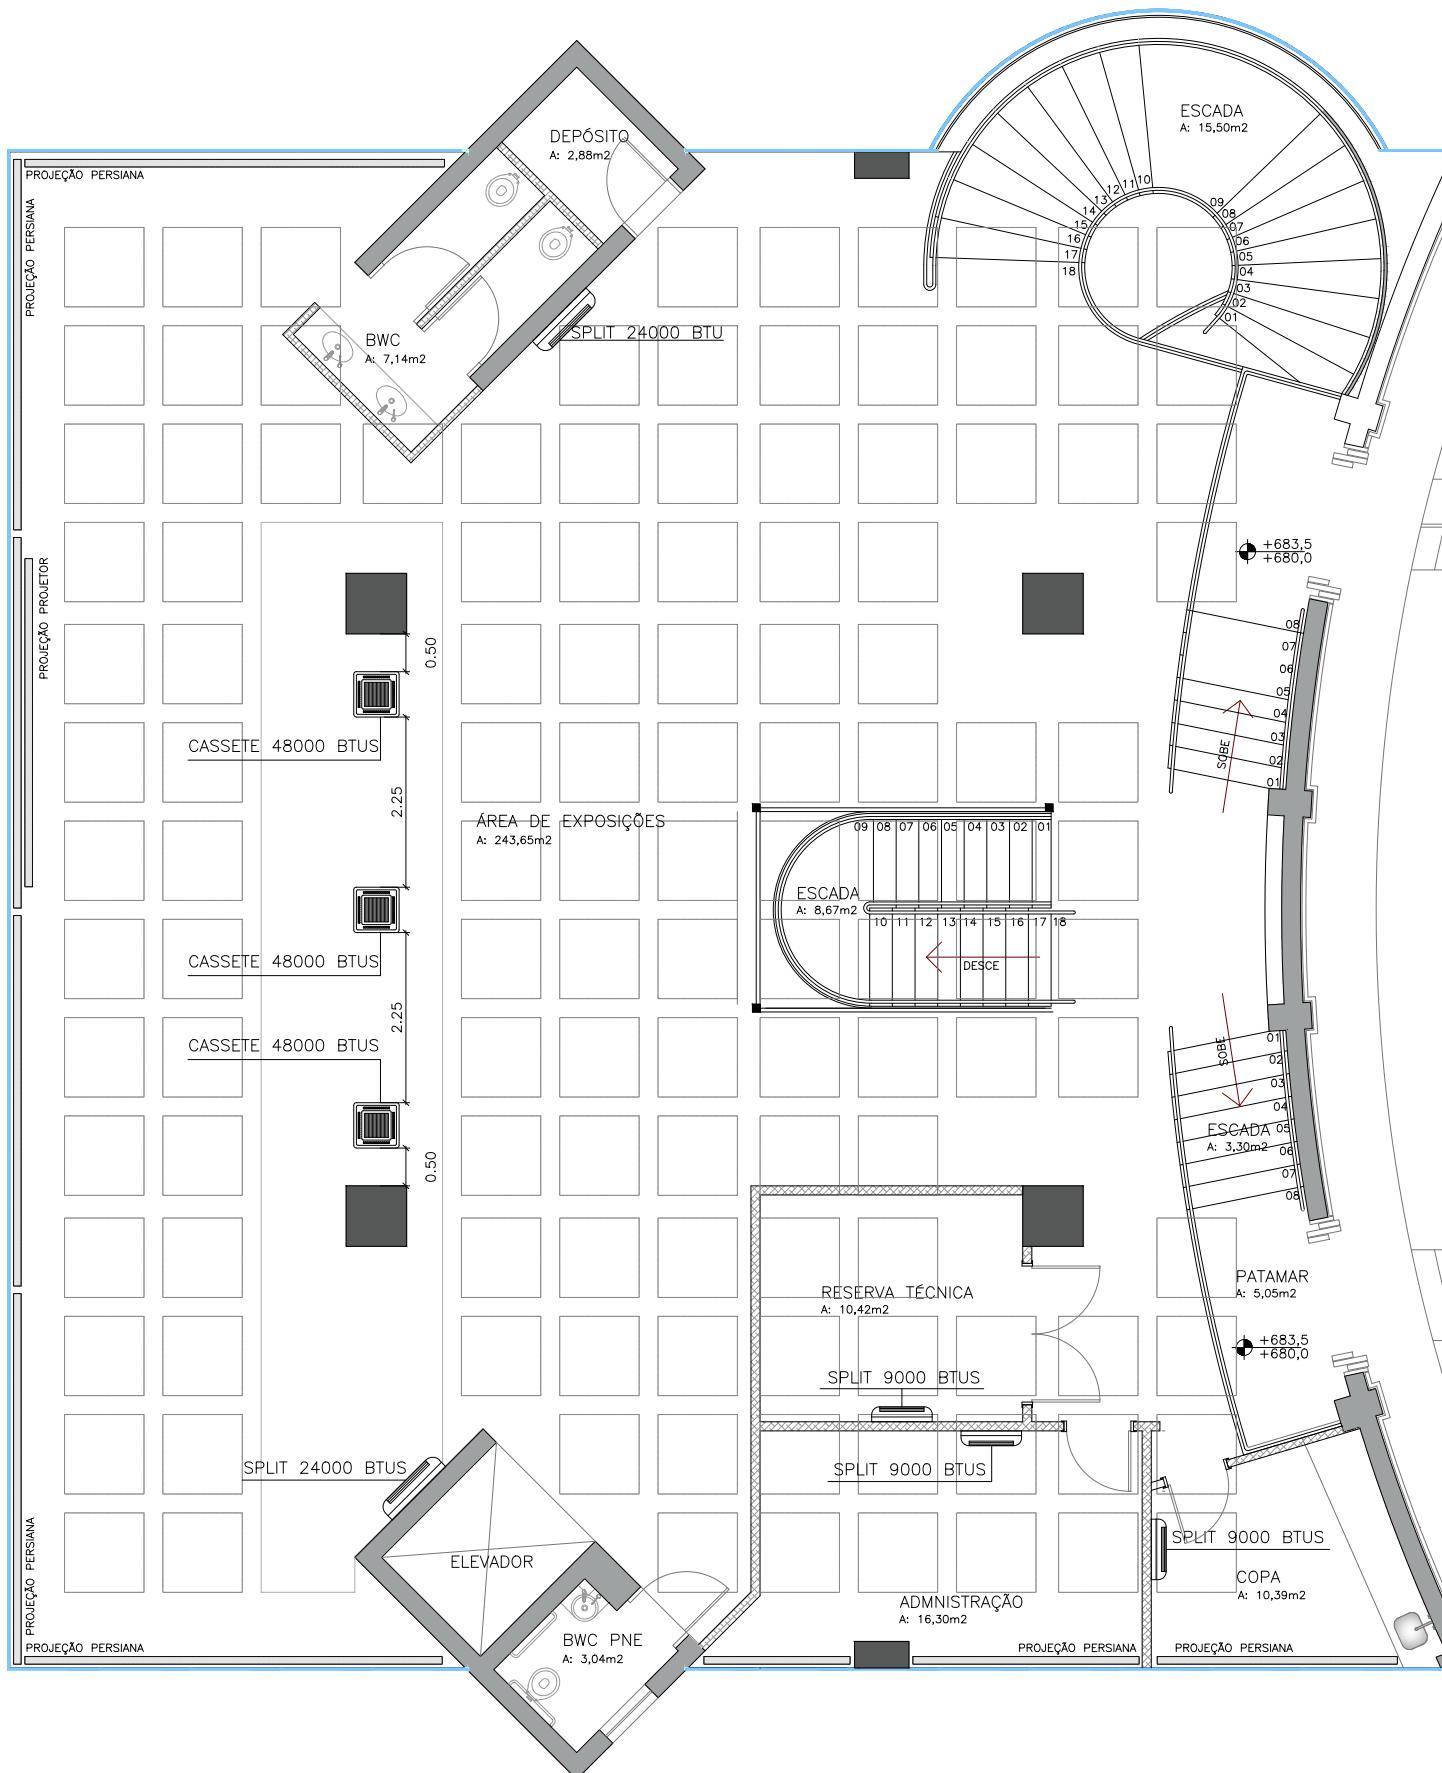


PLANTA BAIXA - AR CONDICIONADO

IDENTIFICAÇÃO DO PROJETO		
SETOR	ANO	PROJETO
FCBC	2025	01
Descrição do Projeto:		
Reforma da Galeria de Artes		
Endereço Obra:		
Avenida Central, esquina com a Rua 300  n°50  Bairro Centro   Balneário Camboriú - SC		
Equipe Técnica:		
Arq. Aline Ferraz de Aquino		
Conteúdo da Prancha:		
Planta Baixa - Ar Condicionado		
PRANCHAS		
07/08		

Assinado por pessoas: ALLAN MULLER SCHROEDER e ALINE FERRAZ DE AQUINO  
Para verificar a validade das assinaturas, acesse <https://bc.1doc.com.br/verificacao/73AB-B5E2-7468-D262>



## LEGENDA ELÉTRICA E LUMINOTÉCNICO

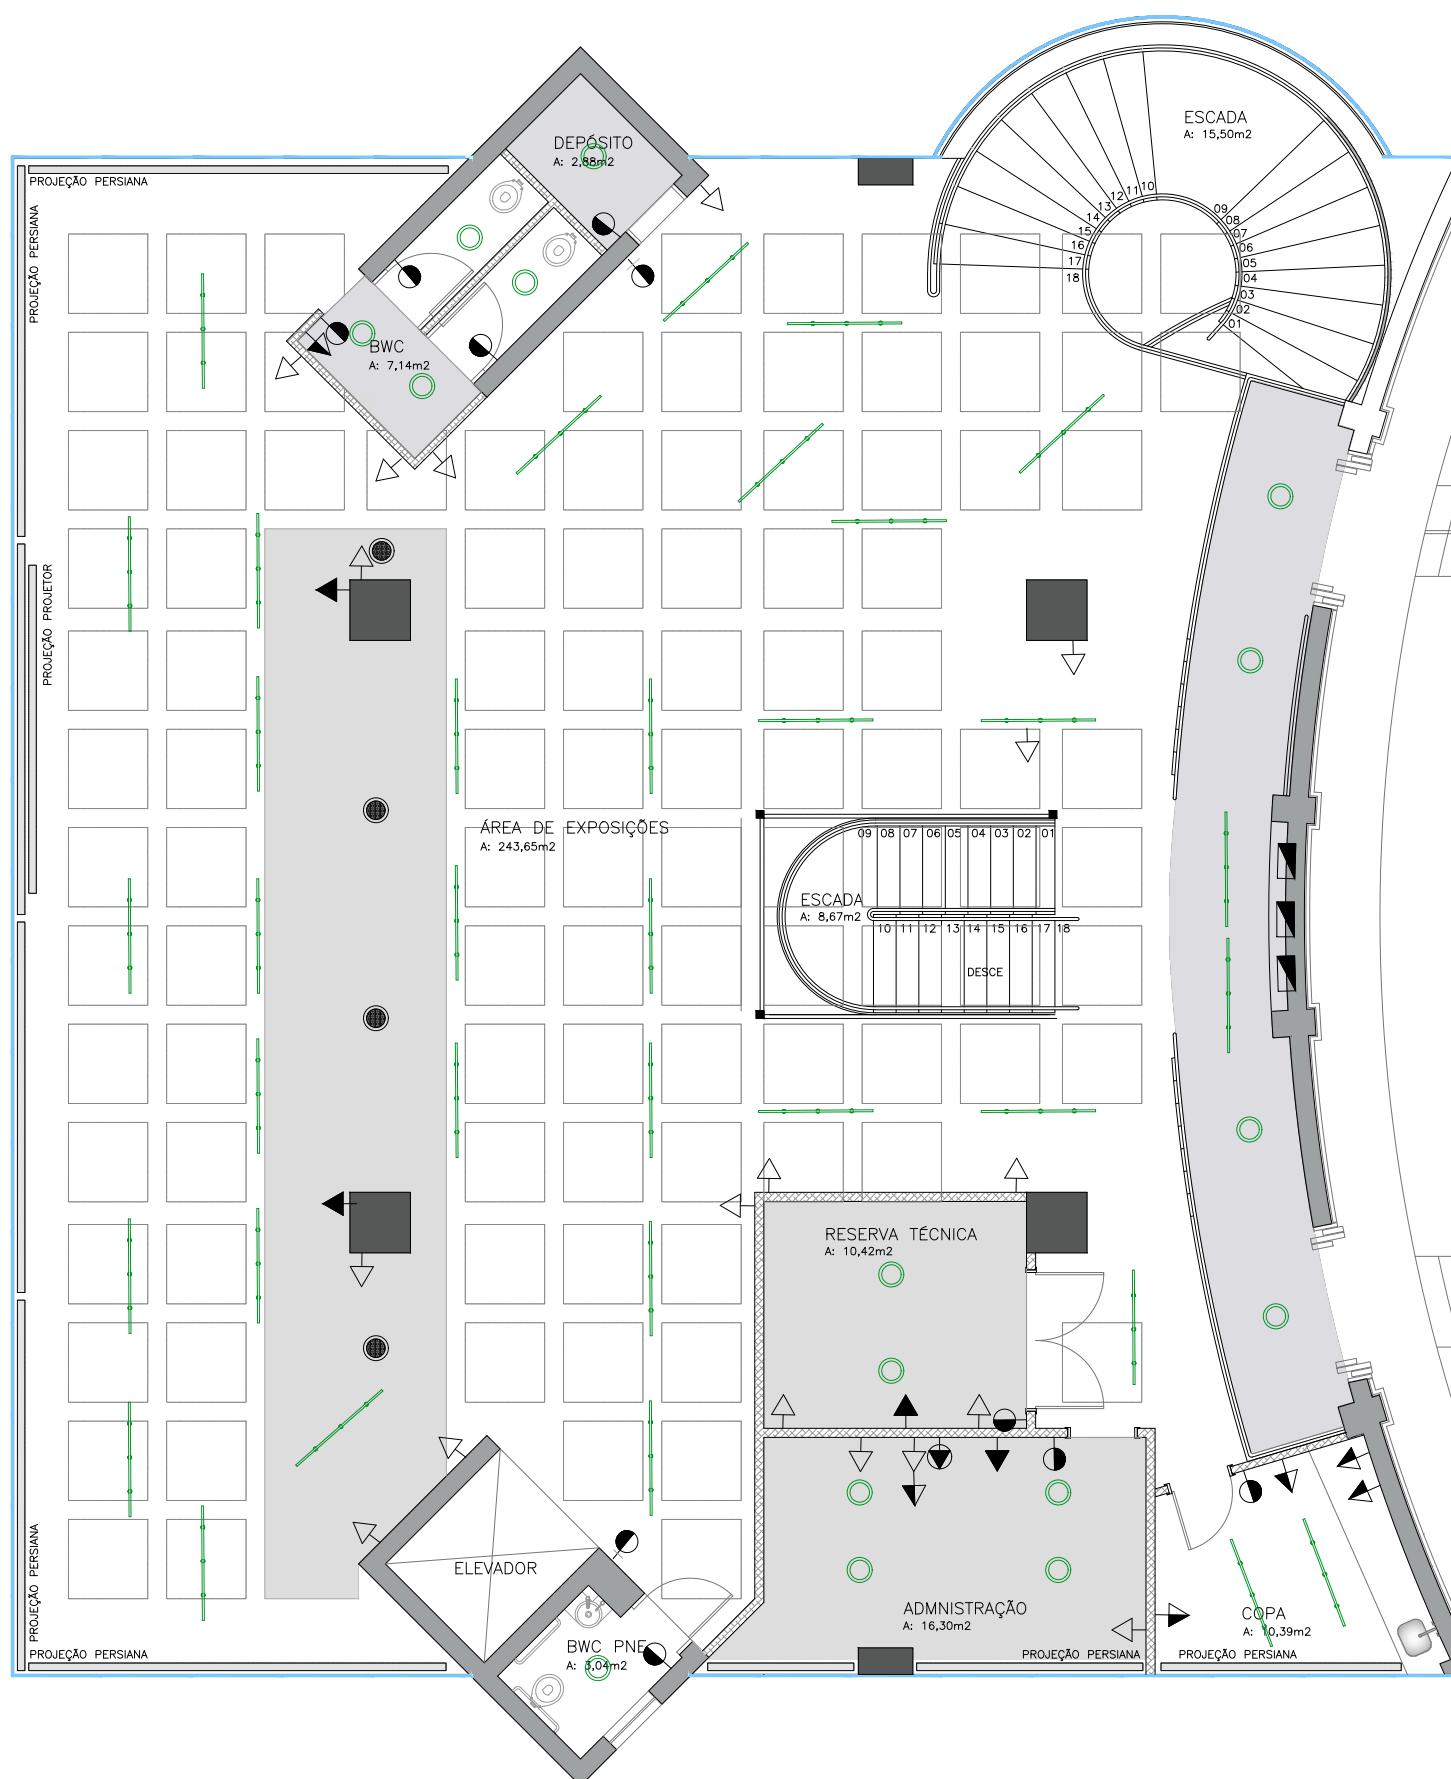

# PLANTA BAIXA - ELÉTRICO E LUMINTÉCNICO

LEGENDA ELÉTRICA E LUMINOTÉCNICO	
→	Tomada baixa a 0,30m do piso
→	Tomada média a 1,10m do piso
→	Tomada alta a 2,40m do piso
●	Ponto de internet a 0,50m do piso
●	Interruptor a 1,10m do piso
●	Interruptor 2 teclas a 1,10m do piso
●	Caixa de som embutida
●	Plafon grande (modelo a definir)
—·—	Trilho de iluminação com spots
■	Quadro de Distribuição de Energia

IDENTIFICAÇÃO DO PROJETO		
SETOR	ANO	PROJETO
FCBC	2025	01
DESCRIÇÃO DO PROJETO:		DATA
Reforma da Galeria de Artes		MAIO/2025
ENDEREÇO OBRA:		ESCALA
Avenida Central, esquina com a Rua 300  nº50  Bairro Centro   Balneário Camboriú - SC		1-100
EQUIPE TÉCNICA:		
Arq. Aline Ferraz de Aquino		
CONTEÚDO DA PRANCHA:		PRANCHA
Planta Baixa - Elétrico e Luminotécnico		08/08
 <b>PREFEITURA BALNEÁRIO CAMBORIÚ</b>		
 <b>Cultura Bo!</b>		
FUNDAÇÃO CULTURAL BALNEÁRIO CAMBORIÚ		

## PERSPECTIVAS



## CONCEITO

A proposta da galeria parte da ideia de criar um espaço de contemplação silenciosa, onde a arquitetura atua como suporte neutro e intencional para a arte. O teto em tom preto evoca a atmosfera de uma caixa cênica, desaparecendo visualmente e direcionando o foco para as paredes e para a iluminação. O piso vinílico em padrão concreto queimado introduz uma base contemporânea e urbana, ao mesmo tempo em que oferece resistência e conforto para o fluxo de visitantes. Já as paredes brancas funcionam como uma tela em branco — versátil, limpa e atemporal — permitindo que as obras sejam protagonistas absolutas do espaço. O conjunto busca estabelecer uma ambição sóbria e imersiva, onde cada elemento arquitetônico contribui para realçar a presença da arte.

IDENTIFICAÇÃO DO PROJETO		
SETOR	ANO	PROJETO
FCBC	2025	01
DESCRIÇÃO DO PROJETO:		DATA
Reforma da Galeria de Artes		MAIO/2025
ENDEREÇO OBRA:		ESCALAR
Avenida Central, esquina com a Rua 300  n°50  Bairro Centro   Balneário Camboriú - SC		1-100
EQUIPE TÉCNICA:		
Arq. Aline Ferraz de Aquino		
CONTEÚDO DA PRANCHA:		PRANCHAS
Planta Baixa - Perspectivas		08/08

Assinado por 2 pessoas: ALLAN MULLER SCHROEDER e ALINE FERRAZ DE AQUINO  
Para verificar a validade das assinaturas, acesse <https://bc.1doc.com.br/verificacao/73AB-B5E2-7468-D262>

