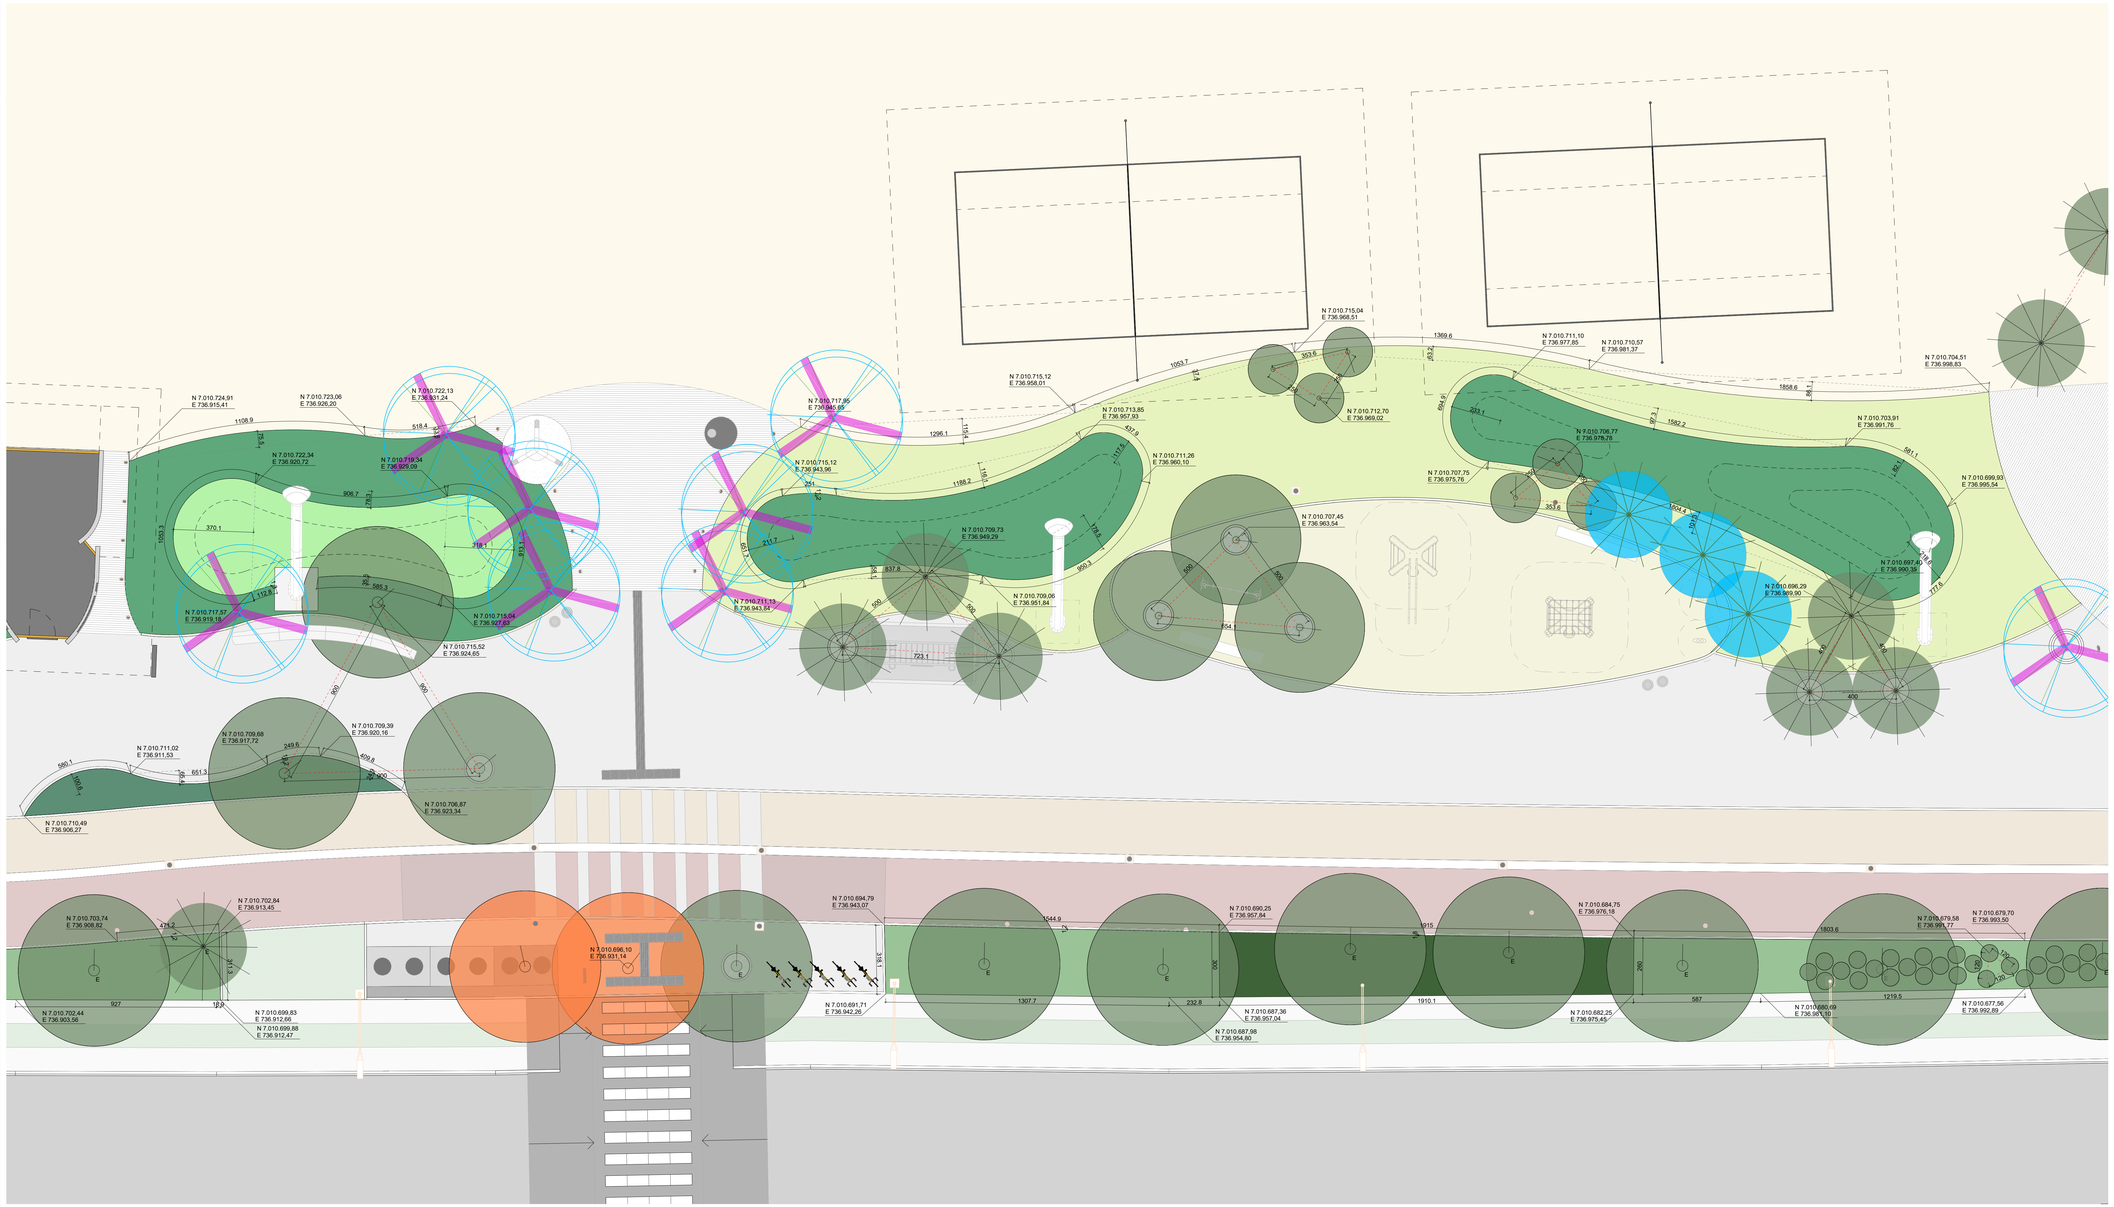

SIMBOLOGIA

LEGENDA

- ÁRVORES A SEREM PLANTADAS
- ÁRVORES EXISTENTES
- ÁRVORES A SEREM REMOVIDAS
- PALMEIRAS A SEREM PLANTADAS
- PALMEIRAS EXISTENTES
- PALMEIRAS A SEREM REMOVIDAS
- ARVORETAS
- ÁRVORE INCLUSA (PMBC) VERIFICAR ESPÉCIE
- PALMEIRA INCLUSA (PMBC) VERIFICAR ESPÉCIE
- ARBUSTOS
- MASSAS ARBUSTIVAS
- FORRAÇÕES
- DUNAS 0.50m 1.00m
- QUANTIDADE
- ESPÉCIE
- 1.00
- DISTANCIAMENTO ENTRE O PLANTIO

PLANTA CHAVE

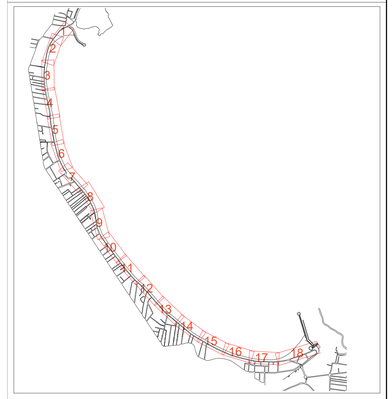

NOTAS GERAIS

1 - COTAS EM METROS.
2 - TODAS AS COTAS DEVERÃO SER CONFERIDAS NO LOCAL;
3 - EM CASO DE DIVERGÊNCIA ENTRE DESENHOS E COTAS, PREVELECERÃO SEMPRE AS COTAS;
4 - EM CASO DE ALTERAÇÃO OU SUBSTITUIÇÃO NOS MATERIAIS DE ACABAMENTO E/OU DETALHES, ESTAS DEVERÃO NOS SER SUBMETIDAS EM TEMPO HÁBIL, PARA APROVAÇÃO OU NOVA SUGESTÃO, EM CASO CONTRÁRIO, CABERÁ AO SEU AUTOR TOTAL RESPONSABILIDADE PELO RESULTADO FINAL;
5 - TODOS OS DETALHES COSNTANTES DESTES PROJETOS DEVERÃO SER EXAMINADOS PELO CONSTRUTOR E PELO EXECUTOR, OS QUAIS PASSARÃO A ENDOSSAR E SER CO-RESPONSÁVEIS PELO RESULTADO FINAL E BOM FUNCIONAMENTO DOS MESMOS;

R02	17/07/2024	REVISÃO PMBC
R00	19/08/2022	EMISSÃO INICIAL

PROJETO DE INTERVENÇÃO URBANA E PAISAGÍSTICA
PRAIA CENTRAL - BALNEÁRIO CAMBORIÚ - SC

PROJETO
RENOVAÇÃO URBANA DA PRAIA CENTRAL DE BALNEÁRIO CAMBORIU / SC

DISCIPLINA	FASE
PAISAGISMO	PROJETO EXECUTIVO

TRECHO DO PROJETO	PRANCHA
TRECHO 16 - (RUA 4400)	16. 102

TÍTULO	REVISÃO
LOCAÇÃO PLANTIO (PARTE 2)	R02

ARQUIVO	DATA	ESCALA	RESP. PROJETO	COORDENADOR
PCBC-PAI-PE-DES-16. 102_R00	19/08/2022	1:100	IDC	IDC

A1E
(594x1189)