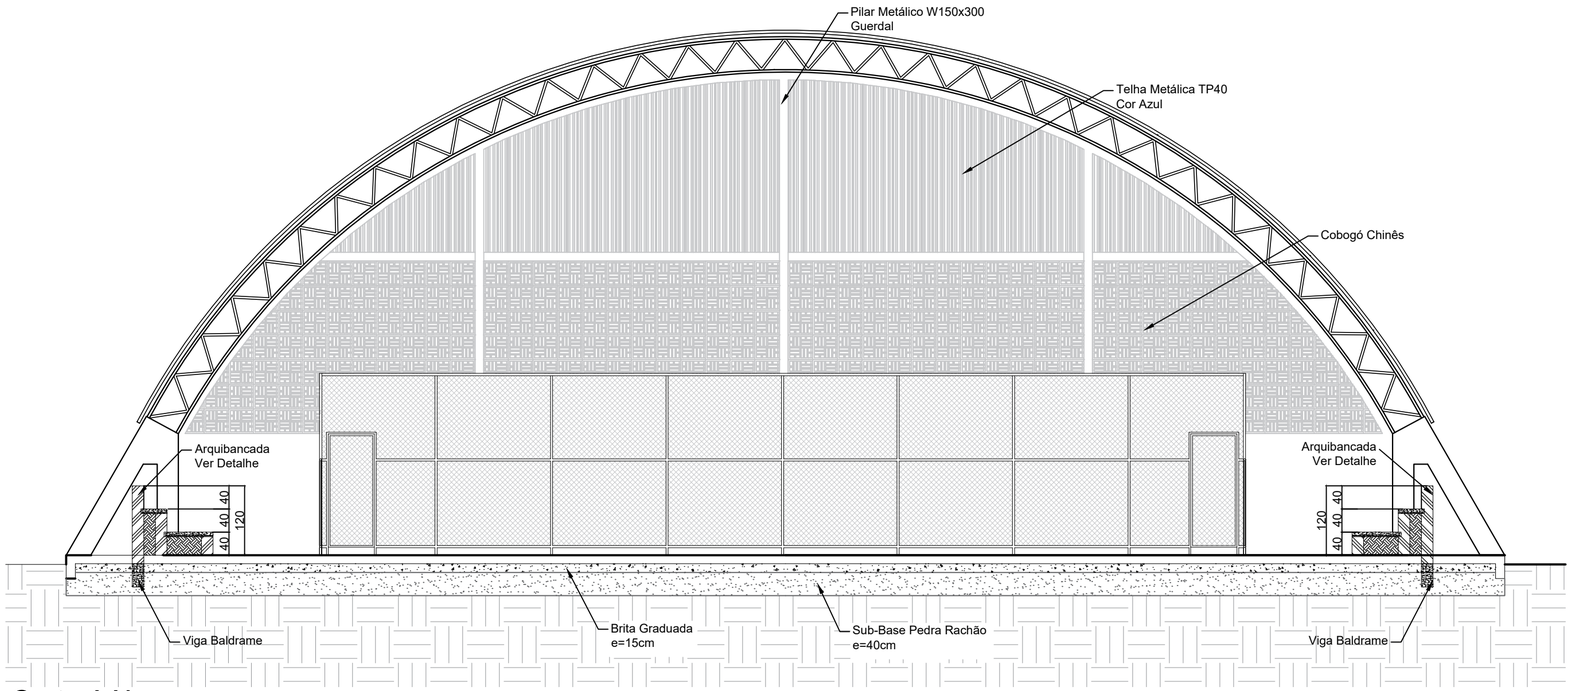

Corte AA'
ESCALA 1:75

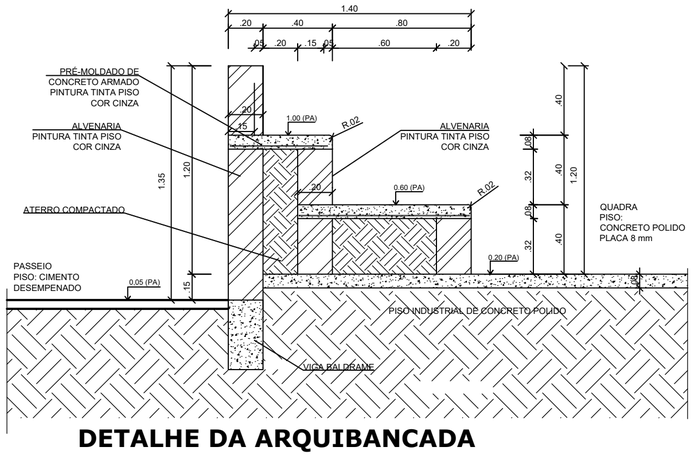

DETALHE DA ARQUIBANCADA
ESCALA 1:25

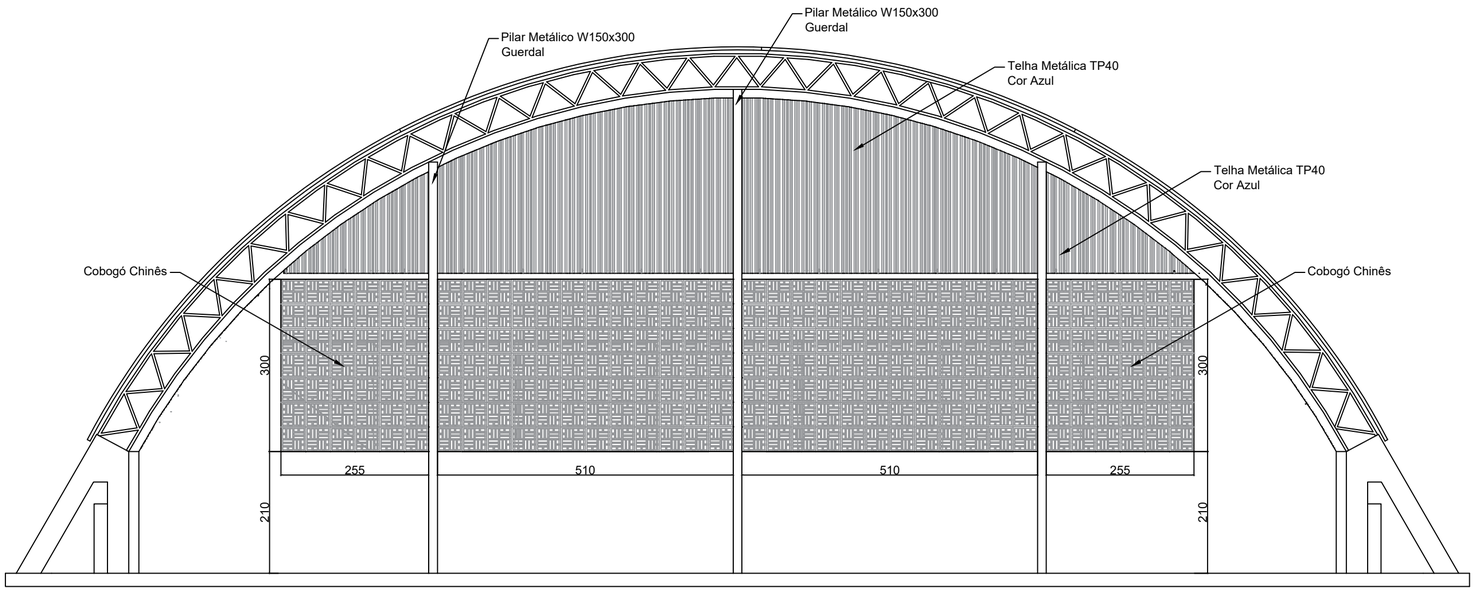

Fachada Frontal
ESCALA 1:75

PREFEITURA MUNICIPAL DE BALNEÁRIO CAMBORIÚ

Contratante:
MUNICÍPIO DE BALNEÁRIO CAMBORIÚ

Obra:
CENTRO EDUCACIONAL MUNICIPAL ARMANDO CESAR GHISLANDI
R. Dom Diniz, 450 - Vila Real, Balneário Camboriú - SC, 88337-085

Projeto:
PROJETO ARQUITETÔNICO

Conteúdo:
REFORMA DE QUADRA ESPORTIVA

Prancha:
03/03

Área Total (Construída)
867,90m²

Escala:
1:75

Data:
05/2019

Assinaturas:

Eng. Civil -

MUNICÍPIO DE BALNEÁRIO CAMBORIÚ
CONTRATANTE