


Planta Baixa Telhado
ESC: 1/75


Planta Baixa Esgoto
ESC: 1/50

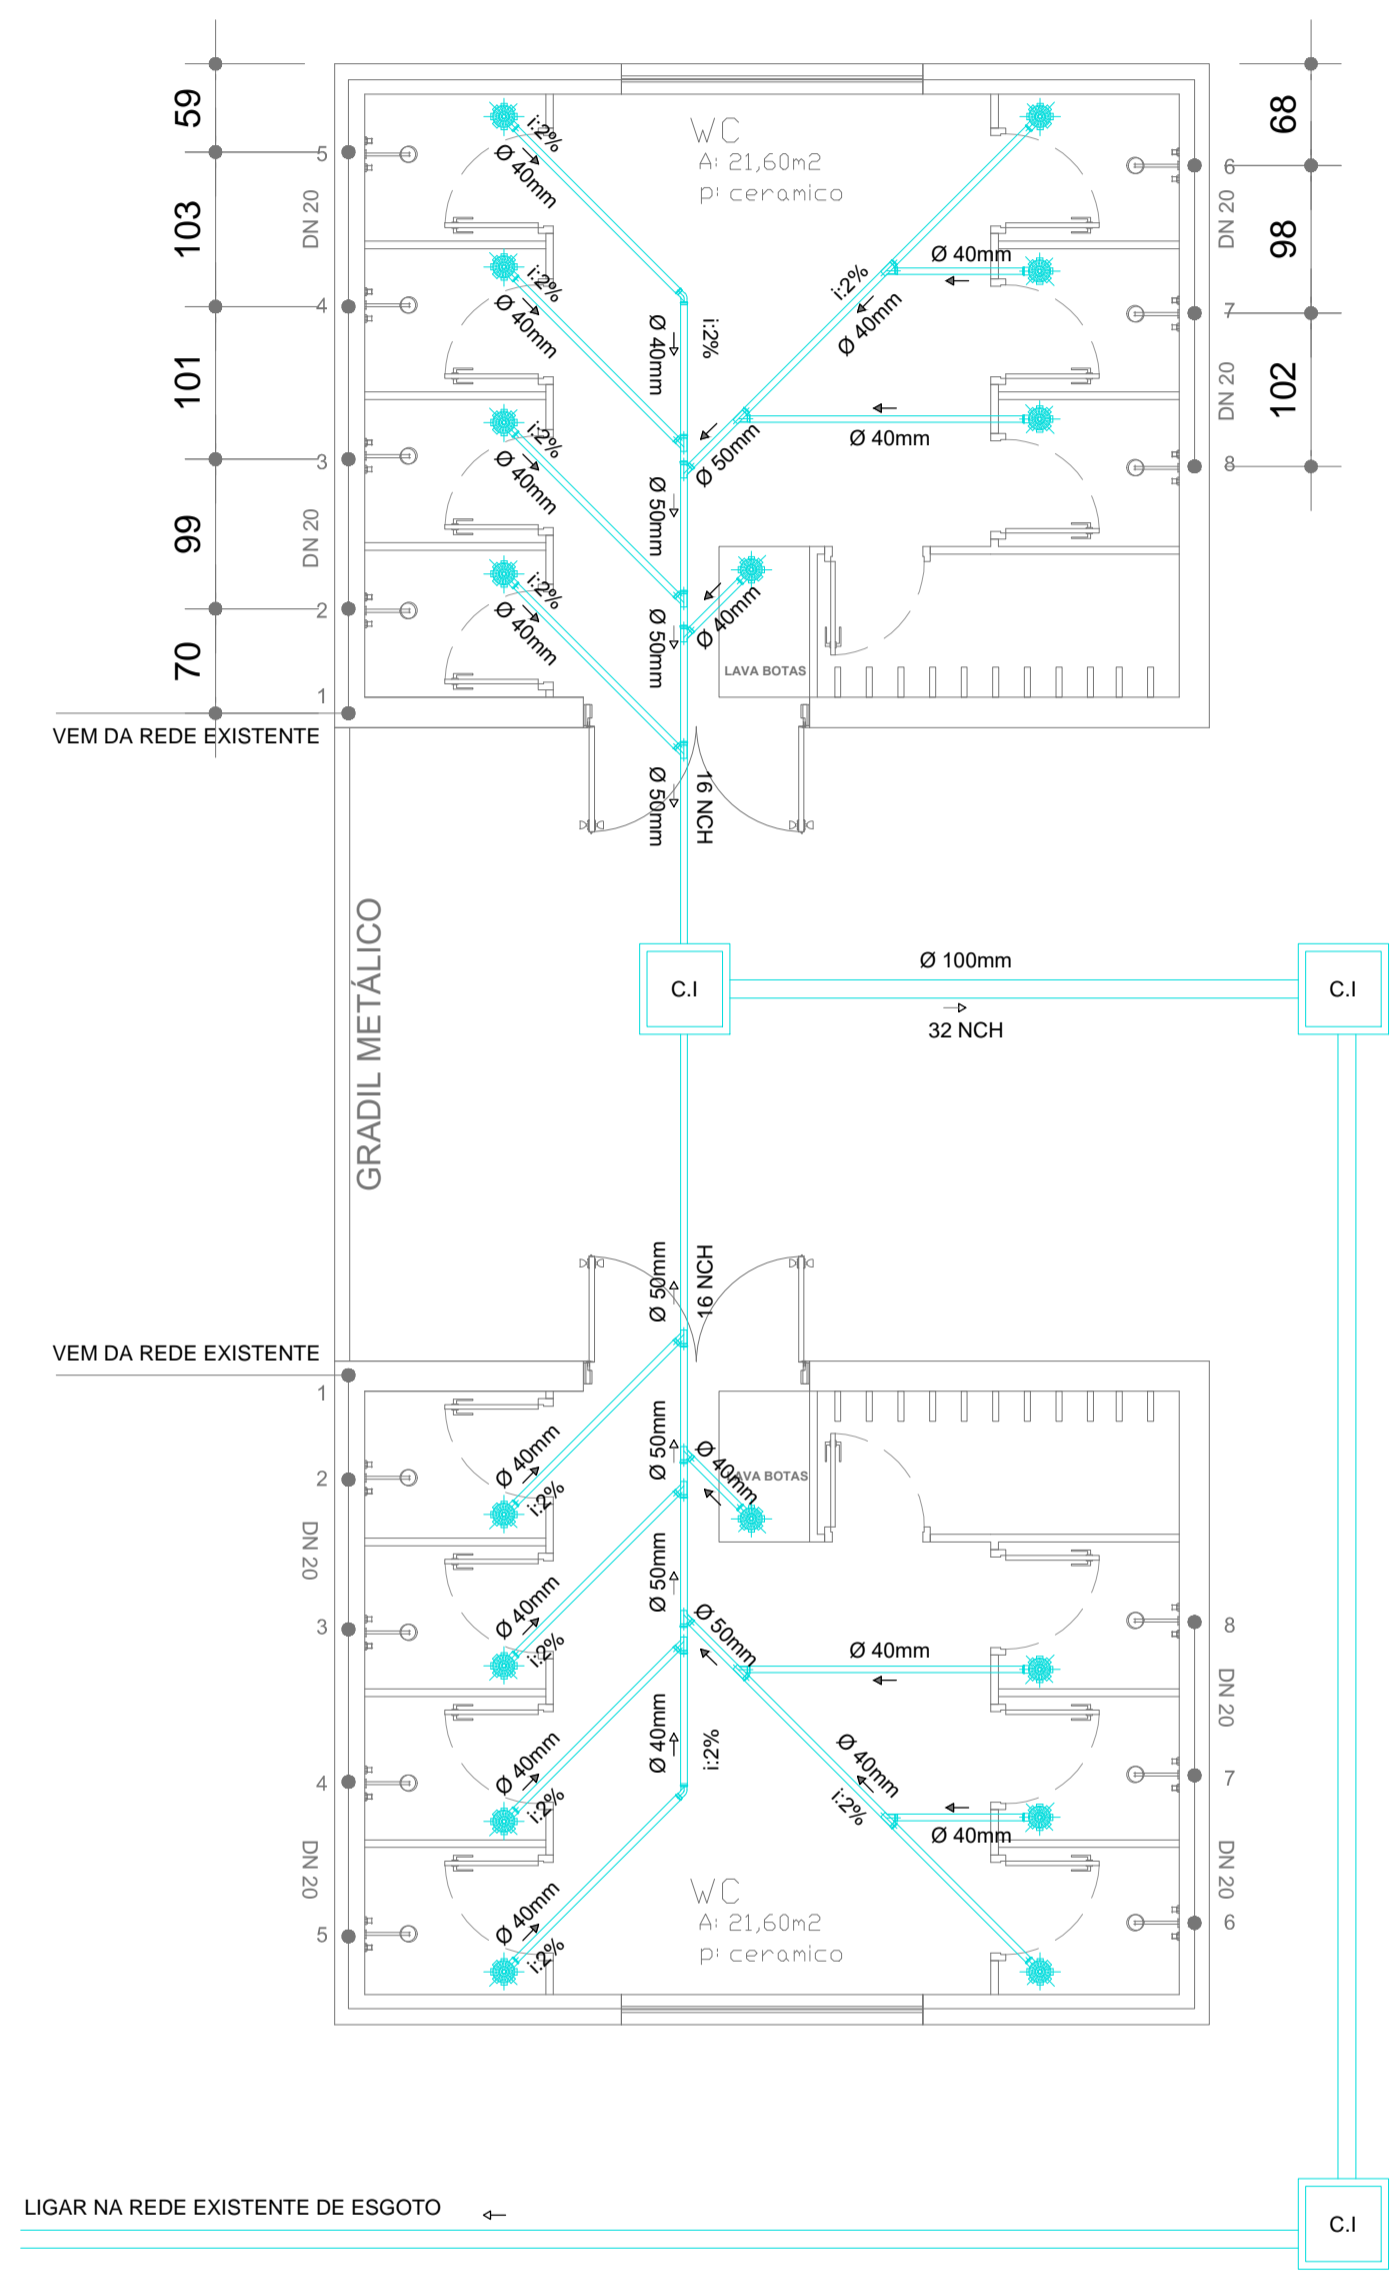

LEGENDA:

- PAREDE EXISTENTE:**
- PAREDE A DEMOLIR:**
- PAREDE A CONSTRUIR:**

APROVAÇÕES:
DECLARO QUE A APROVAÇÃO DO PROJETO NÃO IMPLICA NO RECONHECIMENTO POR PARTE DA PREFEITURA DO DIREITO DE PROPRIEDADE DO TERRENO
DECLARO QUE AS INFORMAÇÕES E OS CÁLCULOS DAS ÁREAS CONTIDAS NO PROJETO, SÃO VERDADEIROS E DE TOTAL RESPONSABILIDADE DO AUTOR DO MESMO.

ARQUITETÔNICO	CONTEÚDO: Planta Baixa Telhado	
	OBRA: REFORMA HOSPITAL RUTH CARDOSO (VESTIÁRIOS COVID)	
	LOCAL: R. Angelina, s/n - Municípios - Balneário Camboriú-SC	
		
RESP. TÉCNICO PROJETO:	PROPRIETÁRIO:	
TONI FAUSTO FRAINER CREA/SC 6482	PREFEITURA MUNICIPAL DE BALNEÁRIO CAMBORIÚ-SC	
ESCALA:	ÁREA TOTAL:	02/02
IND	Prancha	
DATA: maio/2020	TIPO PRANCHA: A1	DESENHO: Jean Carlo (9601-5593)