




ESCOLA JARDIM IATE CLUBE - COBERTURA

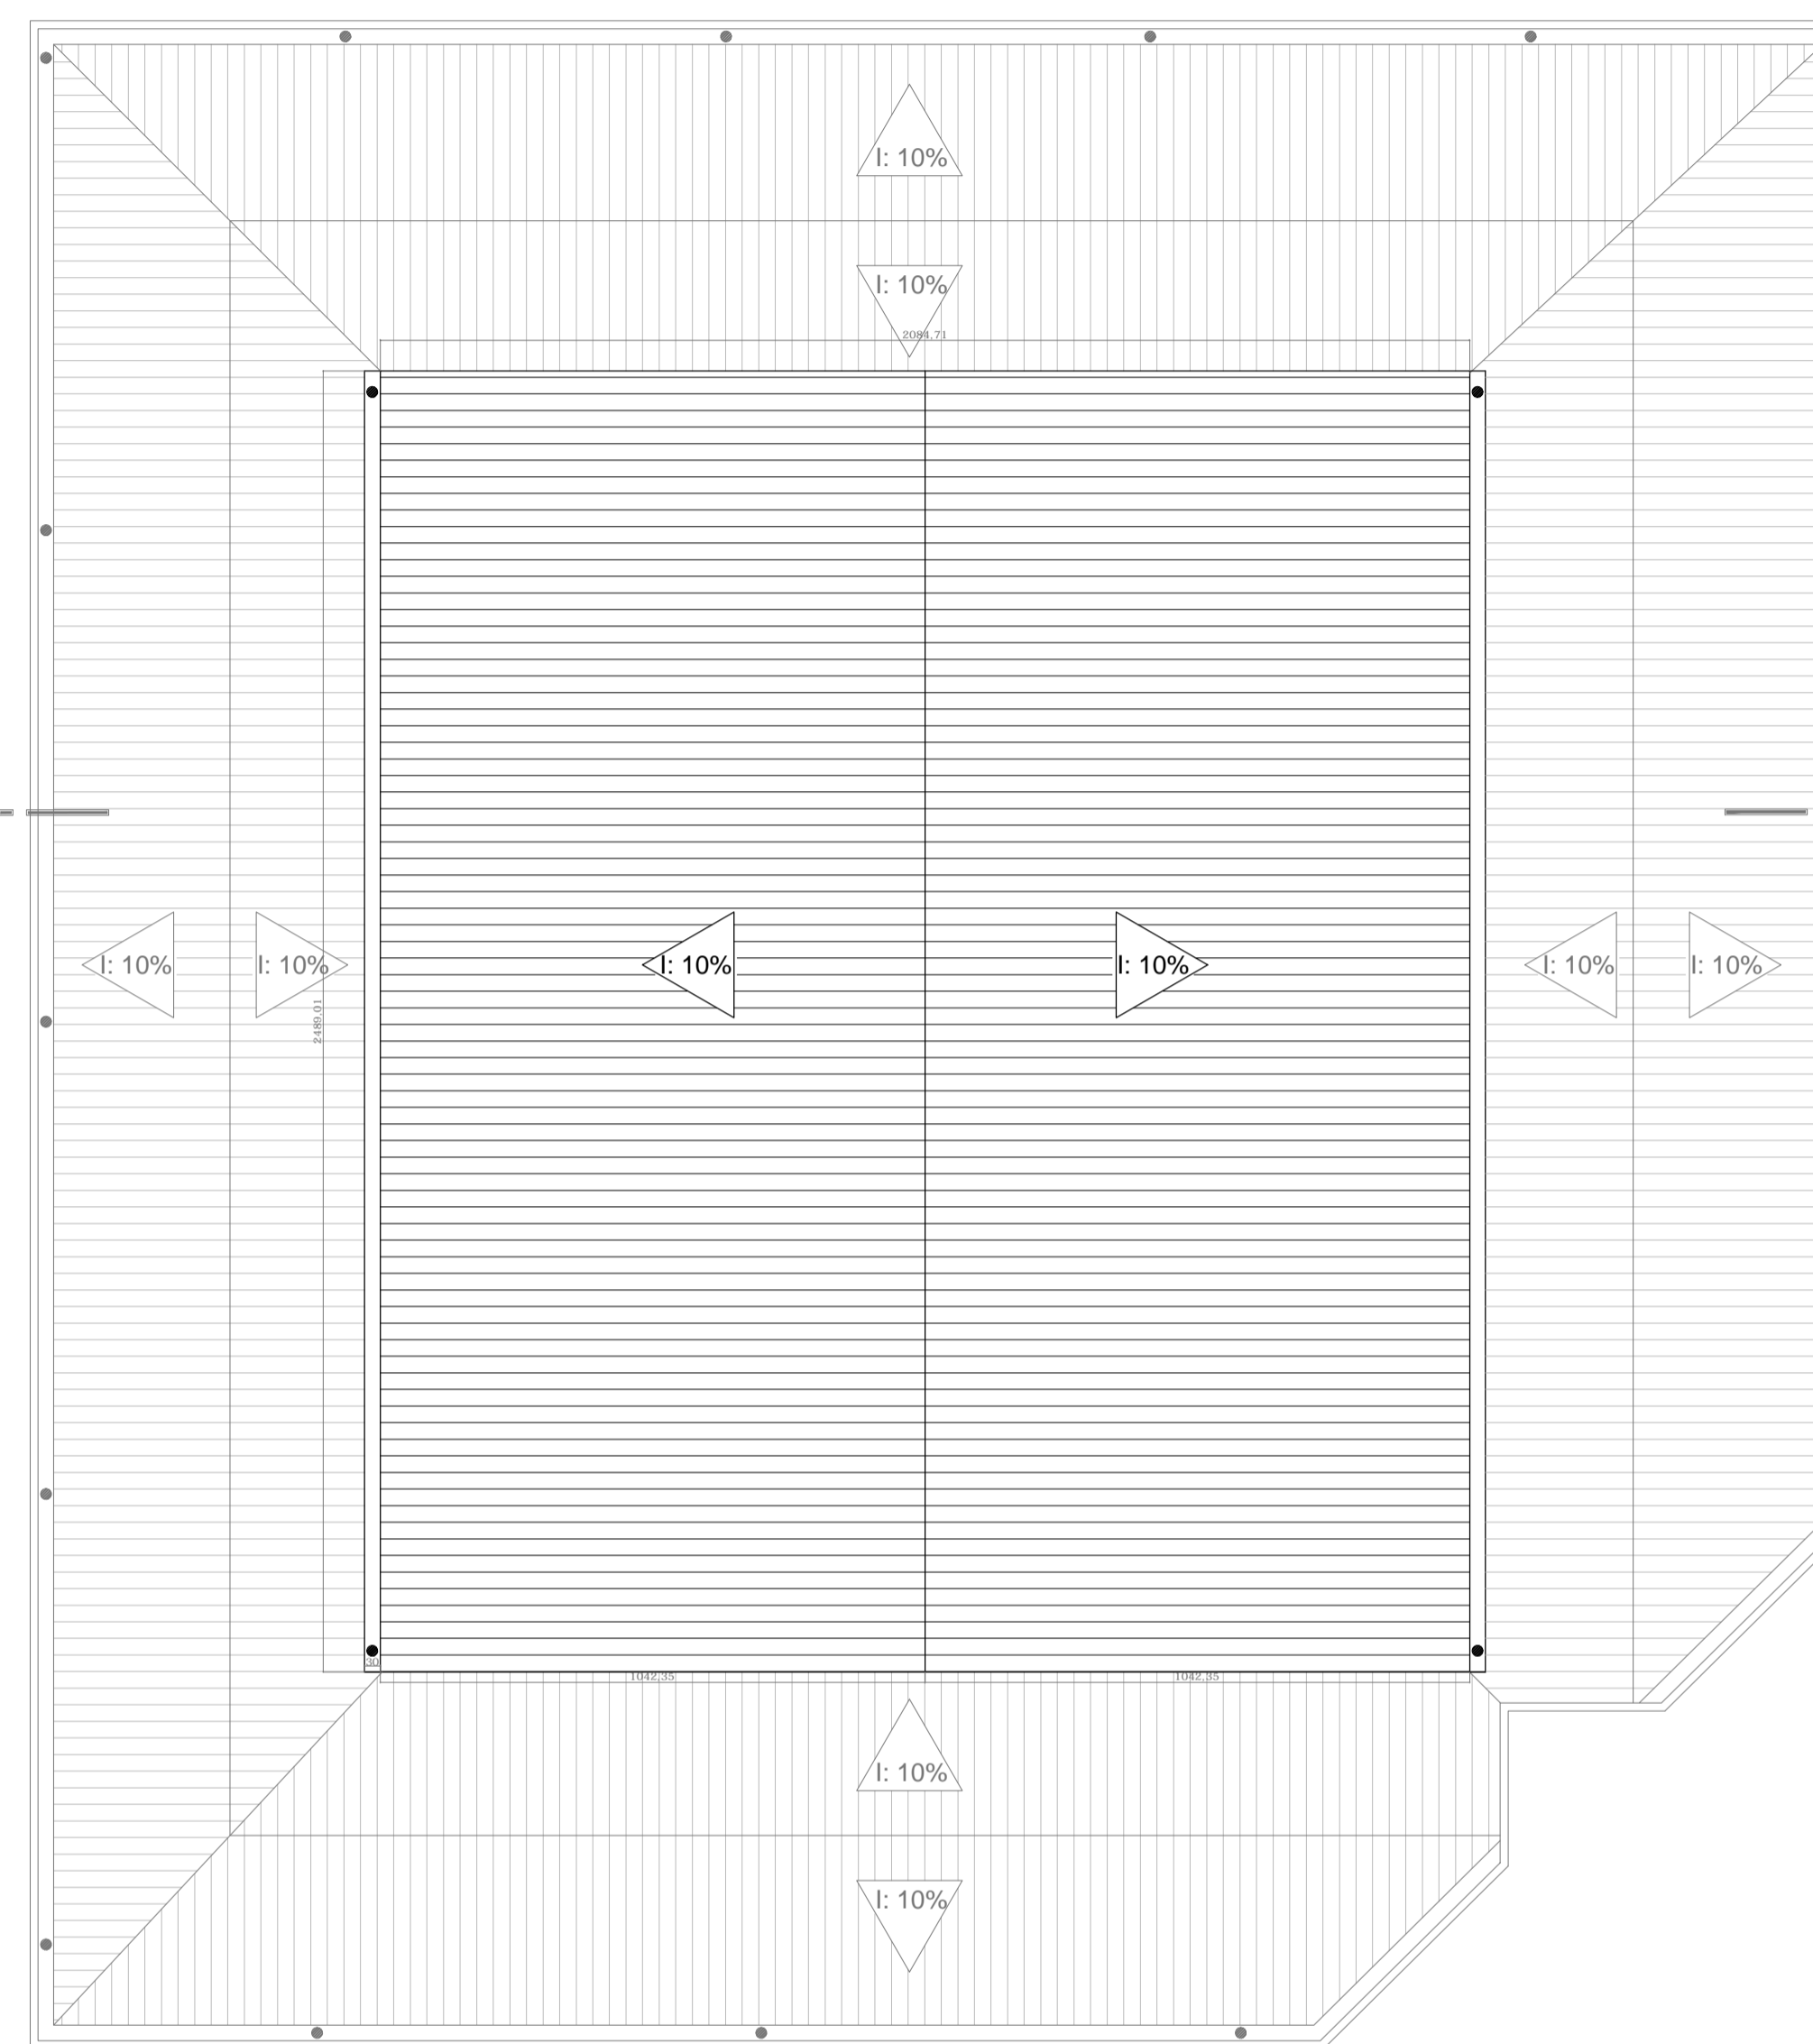

ESCOLA JARDIM IATE CLUBE - COBERTURA VAZIO

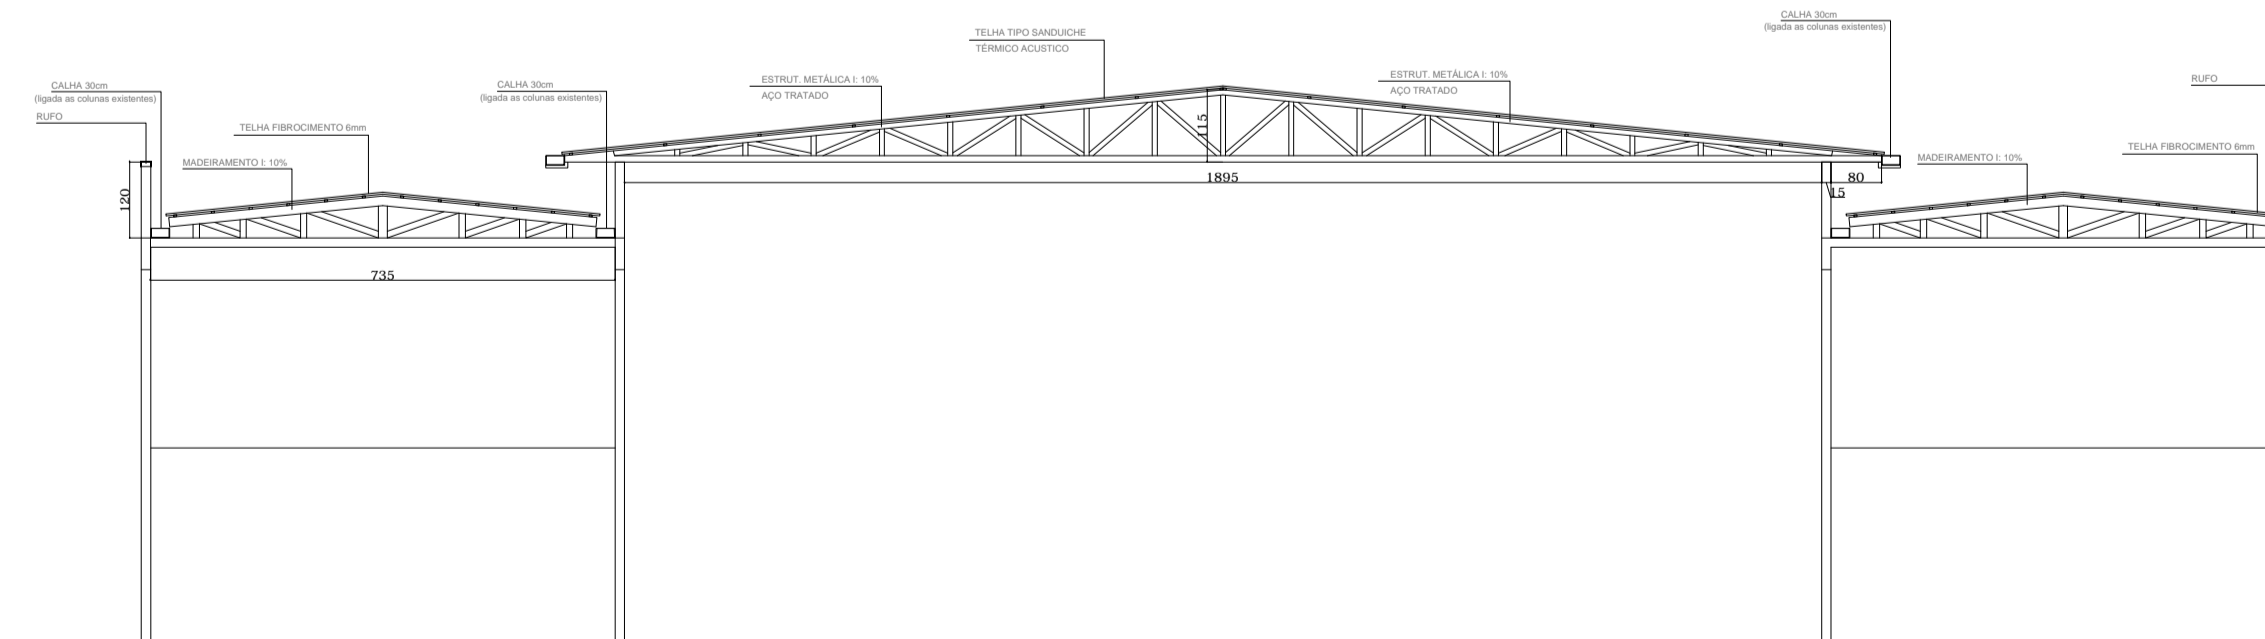

CORTE AA

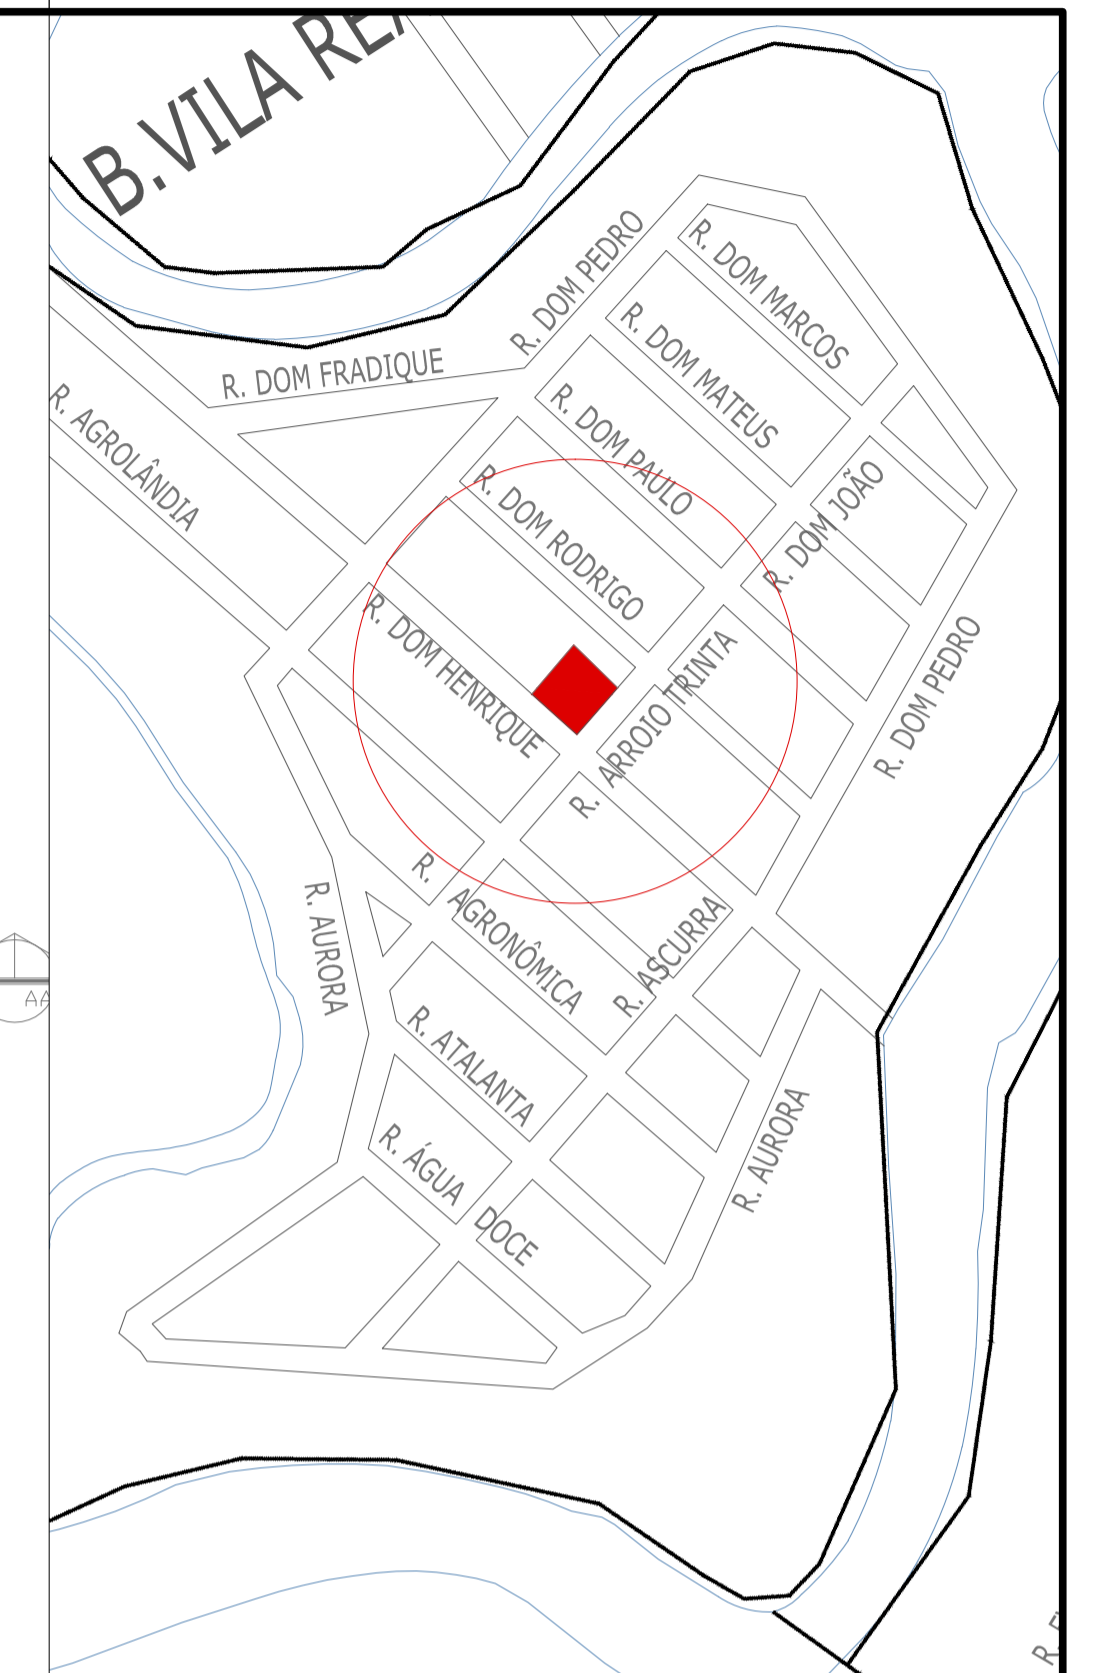

PLANTA BAIXA COBERTURA

ESC: 1/100

 PREFEITURA MUNICIPAL DE BALNEÁRIO CAMBORIÚ Secretaria da Educação			
Administração: FABRÍCIO JOSÉ SATIRO DE OLIVEIRA			
Obra: REFORMA TELHADO CEM JARDIM IATE CLUBE R. Dom Henrique, 903 - Iate Clube - BAL. CAMBORIÚ/SC			
Projeto: REFORMA			
Conteúdo: PLANTA BAIXA TELHADO			Prancha: 01/01
Data: 2020	Área Total (terreno):	Escala: INDICADA	Revisão: 001/2020
Assinaturas:			
TONI FAUSTO FRAINER Eng. Civil - Crea SC 092.183-8		FABRÍCIO JOSÉ SATIRO DE OLIVEIRA Prefeita Municipal	