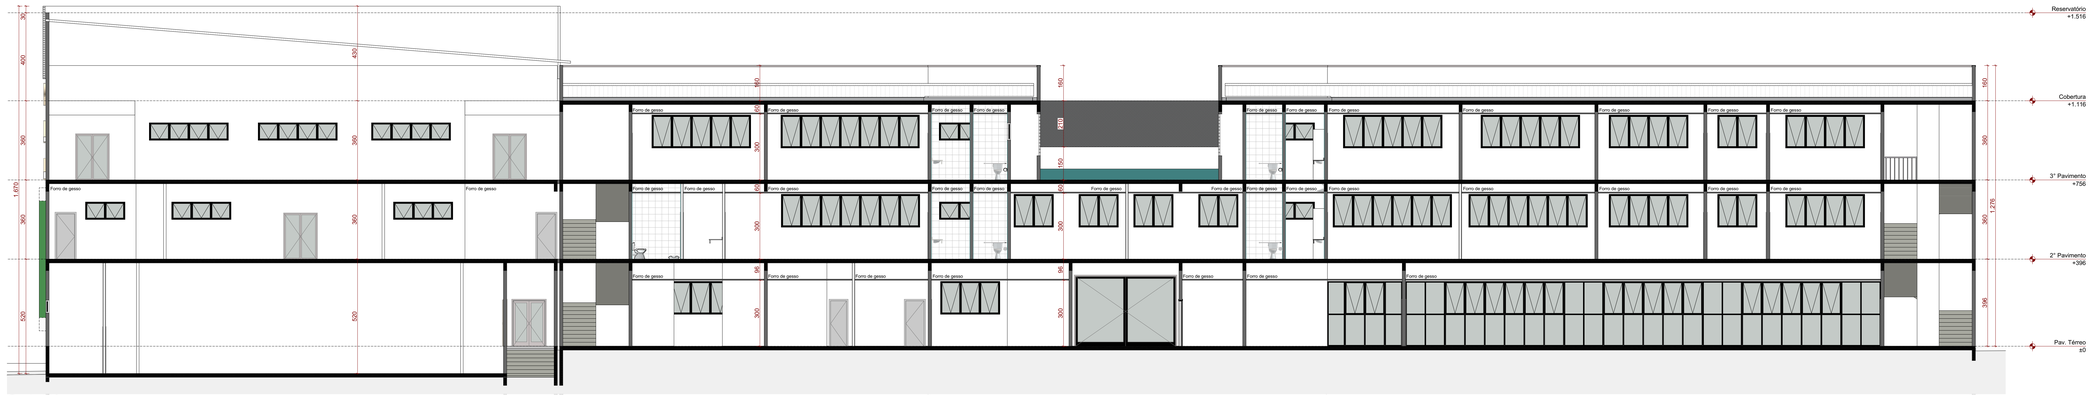

Corte AA
Escala: 1:100

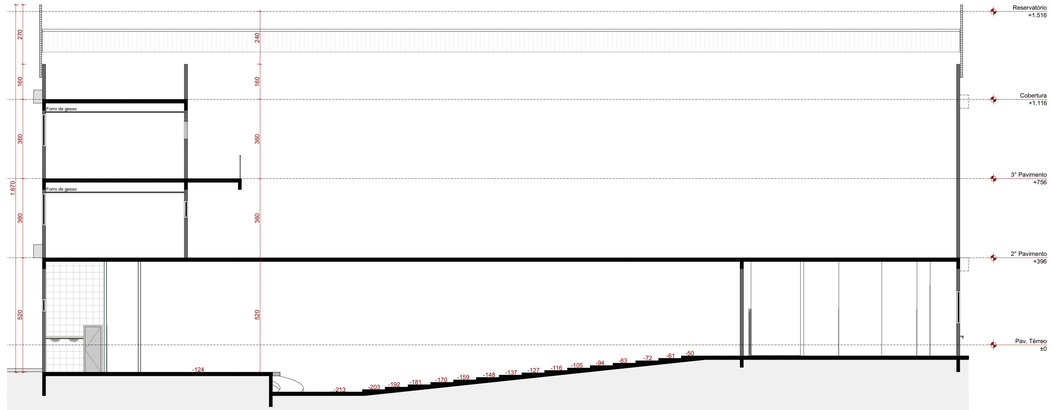

Corte BB
Escala: 1:100

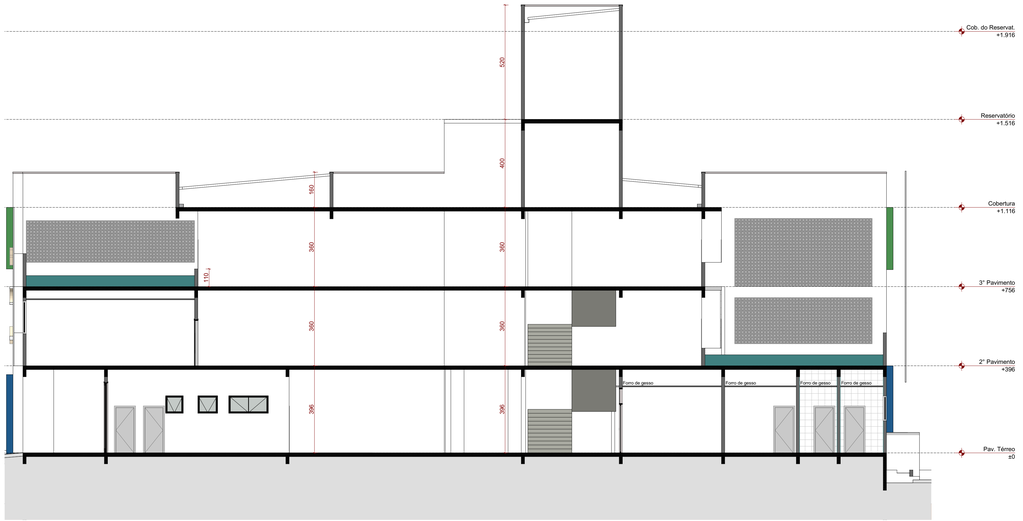

Corte CC
Escala: 1:100

AÇÃO	DESCRIÇÃO	DATA	RESPONSÁVEL
00	Emissão Inicial	03/2025	ES

AMFRI

ASSOCIAÇÃO DOS MUNICÍPIOS DA REGIÃO DA FOZ DO RIO ITAJAÍ
Rua Luiz Lopes Gonzaga, 1655 - Bairro São Vicente - CEP 88309-421 - Itajaí-SC - CREA-SC 050.968-0
www.amfri.org.br engenharia@amfri.org.br amfri@amfri.org.br

Prefeitura Municipal de Balneário Camboriú
Estado de Santa Catarina

Código: 036-2025

CIEP RODESINDO PAVAN

Data: Mar/2025

Desenho: Scapini

Projeto: PROJETO ARQUITETÔNICO

Endereço: Rua Dom Abelardo, Rua Dom Ricardo e Rua Dom Felipe - Bairro Vila Real

Conteúdo da Folha: Corte AA, Corte BB, Corte CC

Projeto: ARQ

Folha: 06/08

Prefeitura Municipal
Juliana Pavan Von Borstel
Prefeita Municipal

Responsável Técnico
Enio Gui Ferreira de Sampaio Jr.
Engenheiro Civil - CREA/SC 133019-8