Planta Baixa Cobertura

escala 1/25

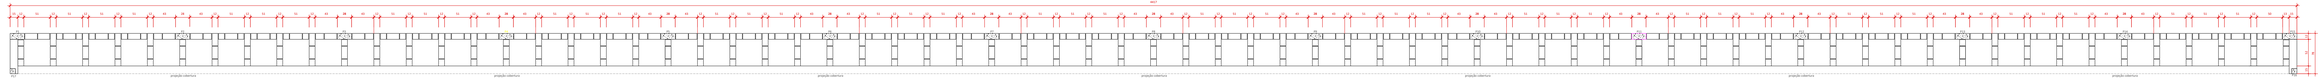

Planta Baixa

escala 1/25

Vista Frontal e Lateral

escala 1/25

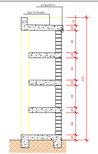

Corte Lateral

escala 1/25

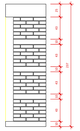

Vista Lateral

escala 1/25

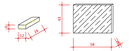

P1 A P15 - 27 x 11,5 cm

P16 e P17 - 10 x 10 cm

Tijolo maciço - 11,5 x 6 x 24 cm

Tampa de mármore - 58 x 43 x 3 cm

Nicho Ossário: 4 fileiras X 70 unidades = 280 nichos

ARQUITETÔNICO

Endereço: Avenida Carvalho, 1	
Bairro: Vila Jardim/Jardim Carvalho	01
Cidade: Porto Alegre/Rio Grande do Sul	
Proprietário: Associação Cultural Espírita Allan Kardec	CNPJ 89.827.127/0001-00
Área: 1000,00m²	Data: 07/2017	Escala: 1:25