




**SIMBOLOGIA**

ARVORES A SEREM PLANTADAS	ARBUSTOS	DUNAS
ARVORES EXISTENTES	MASSAS ARBUSTIVAS	QUANTIDADE
ARVORES A SEREM REMOVIDAS	MASSAS ARBUSTIVAS	ESPECIE
PALMEIRAS A SEREM PLANTADAS	FORRAÇÕES	DISTÂNCIAMENTO ENTRE O PLANTIO
PALMEIRAS EXISTENTES		
PALMEIRAS A SEREM REMOVIDAS		
ARVORETAS		
ARVORE INCLUSA (PMBC) VERIFICAR ESPECIE		
PALMEIRA INCLUSA (PMBC) VERIFICAR ESPECIE		

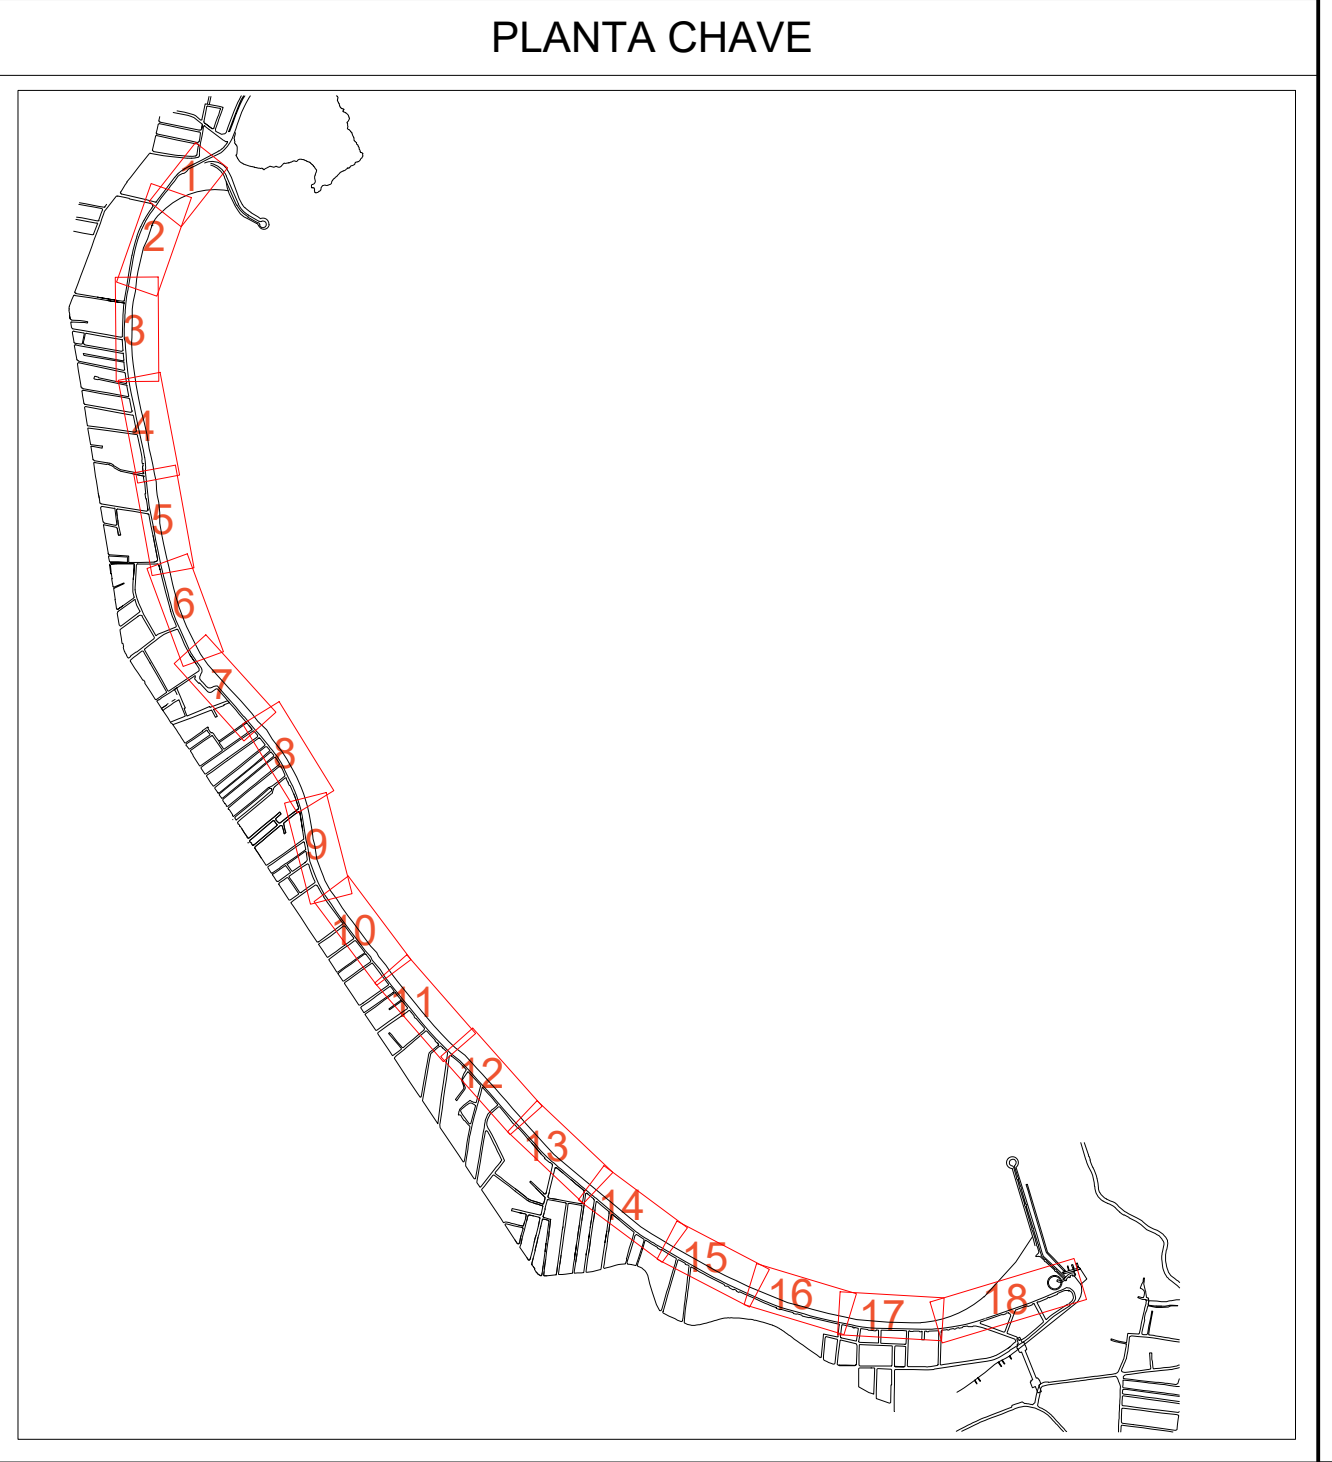

- NOTAS GERAIS**
- 1- COTAS EM METROS
  - 2- TODAS AS COTAS DEVERÃO SER CONFERIDAS NO LOCAL.
  - 3- EM CASO DE DIVERGÊNCIA ENTRE DESENHOS E COTAS, PREVELECERÃO SEMPRE AS COTAS.
  - 4- EM CASO DE ALTERAÇÃO OU SUBSTITUIÇÃO NOS MATERIAIS DE ACABAMENTO E/OU DETALHES, ESTAS DEVERÃO SER SUBMETIDAS EM TEMPO HÁBIL, PARA APROVAÇÃO OU NOVA SUGESTÃO, EM CASO CONTRÁRIO, CABERÁ AO SEU AUTOR TOTAL RESPONSABILIDADE PELO RESULTADO FINAL.
  - 5- TODOS OS DETALHES COSTANTES DESTES PROJETOS DEVERÃO SER EXAMINADOS PELO CONSTRUTOR E PELO EXECUTOR, OS QUAIS PASSARÃO A ENCOSAR E SER CO-RESPONSÁVEIS PELO RESULTADO FINAL E BOM FUNCIONAMENTO DOS MESMOS.
- R02 17/07/2024 REVISÃO PMBC  
R01 16/08/2022 REVISÃO GERAL  
R00 19/07/2022 EMISSÃO INICIAL

**PROJETO DE INTERVENÇÃO URBANA E PAISAGÍSTICA**  
PRAIA CENTRAL - BALNEÁRIO CAMBORIÚ - SC

**PROJETO**  
RENOVAÇÃO URBANA DA PRAIA CENTRAL DE BALNEÁRIO CAMBORIÚ / SC

**DISCIPLINA**  
PAISAGISMO

**FASE**  
PRONCHIA

**TRECHO DO PROJETO**  
TRECHO 14 - (RUA 3800 / RUA 3950)

**TÍTULO**  
PLANTIO

**REVISÃO**  
R02

**14. 001**

**ARQUIVO**  
F003-PAI-PE-DES-14\_001\_R01

**DATA**  
16/08/2022

**ESCALA**  
1:250

**RESP. PROJETO**  
IDC

**COORDENADOR**  
IDC

**BC**

**indio da costa**  
ARQUITETURA E DESIGN

**LD STUDIO**  
CAP  
Consultoria Ambiental Paisagística Ltda.

**PROJETO DE INTERVENÇÃO URBANA E PAISAGÍSTICA**  
PRAIA CENTRAL - BALNEÁRIO CAMBORIÚ - SC

**PROJETO**  
RENOVAÇÃO URBANA DA PRAIA CENTRAL DE BALNEÁRIO CAMBORIÚ / SC

**DISCIPLINA**  
PAISAGISMO

**FASE**  
PRONCHIA

**TRECHO DO PROJETO**  
TRECHO 14 - (RUA 3800 / RUA 3950)

**TÍTULO**  
PLANTIO

**REVISÃO**  
R02

**14. 001**

**ARQUIVO**  
F003-PAI-PE-DES-14\_001\_R01

**DATA**  
16/08/2022

**ESCALA**  
1:250

**RESP. PROJETO**  
IDC

**COORDENADOR**  
IDC