



DETALHE SAN-1
1:25

Legenda de condutas - CALÇADA	
	Esgoto
	Pluvial (Drenos - Ar Condicionado)
Legenda - CALÇADA	
	Chuveiro Residencial
	Joelho 45
	Joelho 90 soltável
	Joelho 90 - coluna sobre
	Junção simples
	Junção simples c/ redução
	Lavatório Residencial com sifão
	Ramais de Ventilação
	Tanque de Lavar Roupas DN 40mm
	Vaso Sanitário c/ curva 90°

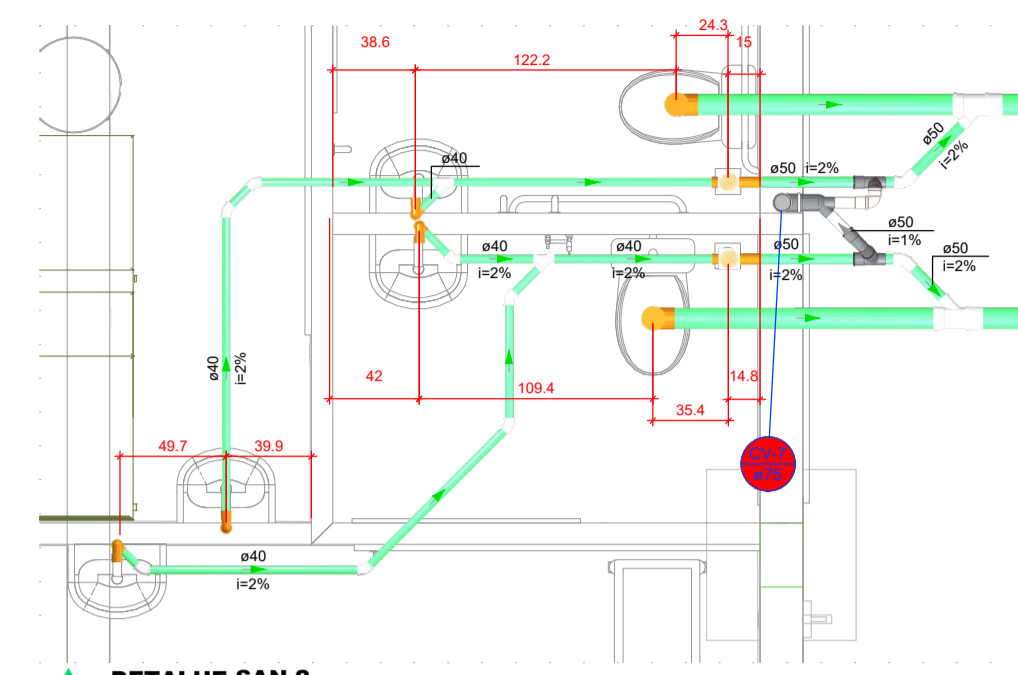


DETALHE SAN-2
1:25

Legenda - CALÇADA	
	Chuveiro Residencial
	Joelho 45
	Joelho 90
	Joelho 90 - coluna sobre
	Junção simples
	Junção simples c/ redução
	Lavatório Residencial com sifão
	Ramais de Ventilação
	Vaso Sanitário c/ curva 90°

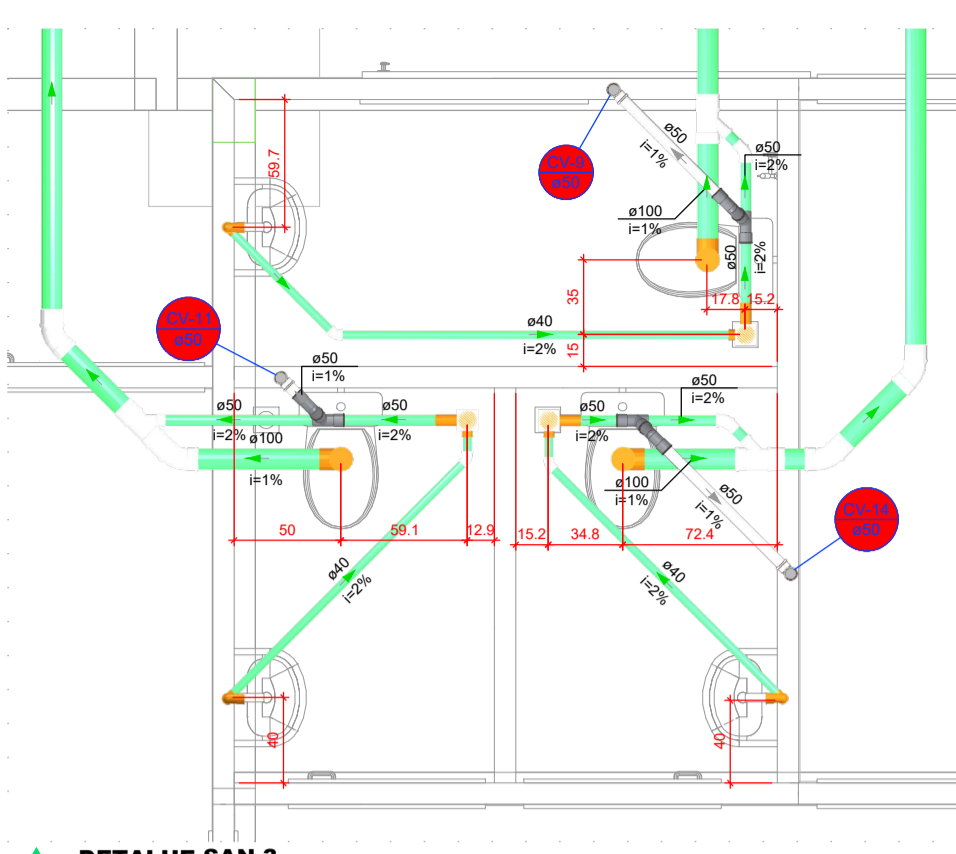


DETALHE SAN-3
1:25

Legenda - CALÇADA	
	Chuveiro Residencial
	Curva 45° curta Amarrco
	Joelho 45
	Joelho 90 - coluna sobre
	Junção simples
	Lavatório Residencial com sifão
	Ramais de Ventilação
	Vaso Sanitário c/ curva 90°

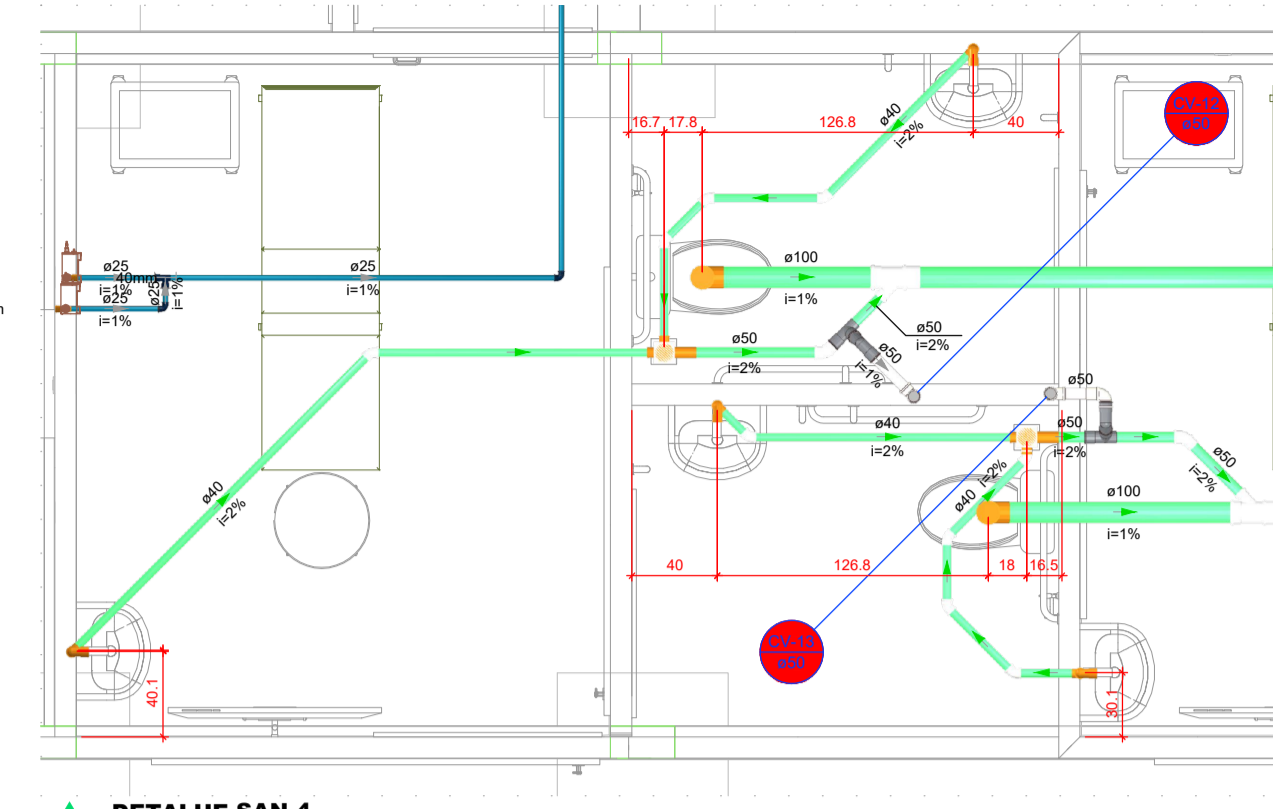


DETALHE SAN-4
1:25

Legenda - CALÇADA	
	Ar Condicionado
	Chuveiro Residencial
	Joelho 45
	Joelho 90 soltável
	Joelho 90 - coluna sobre
	Junção simples
	Lavatório Residencial com sifão
	Ramais de Ventilação
	Vaso Sanitário c/ curva 90°

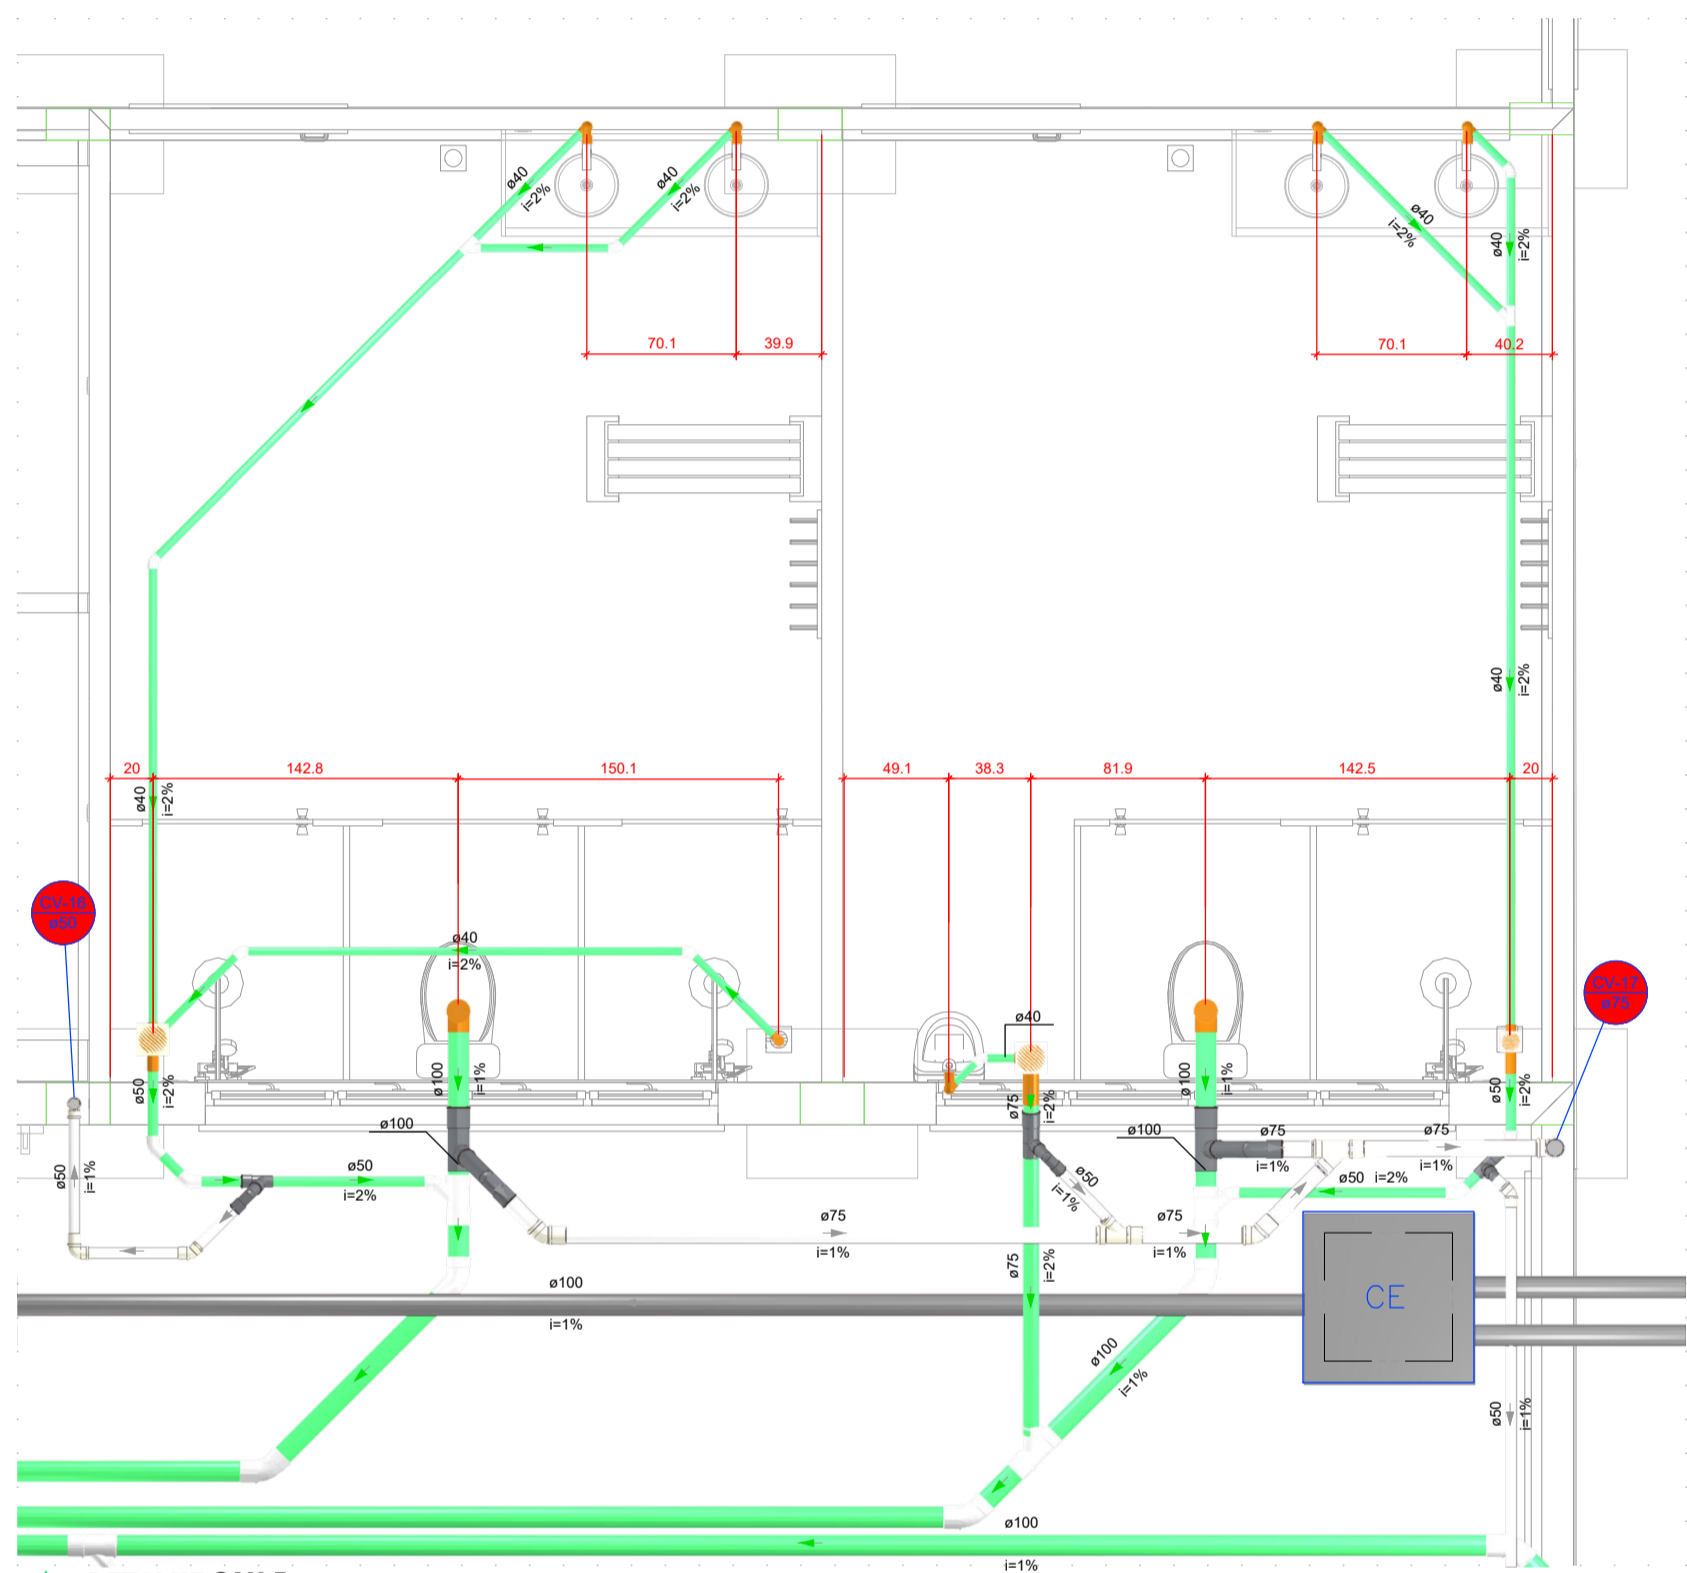


DETALHE SAN-5
1:25

Legenda - CALÇADA	
	Caixa Sifonada
	Caixas Inspeção Esgoto Simples
	Chuveiro Residencial
	Curva 45° curta Amarrco
	Joelho 45
	Joelho 90
	Joelho 90 - coluna sobre
	Junção simples
	Junção simples c/ 45°
	Lavatório Residencial com sifão
	Mistura de Descarga Automática - DN 40mm
	Ramais de Ventilação
	Vaso Sanitário c/ curva 90°

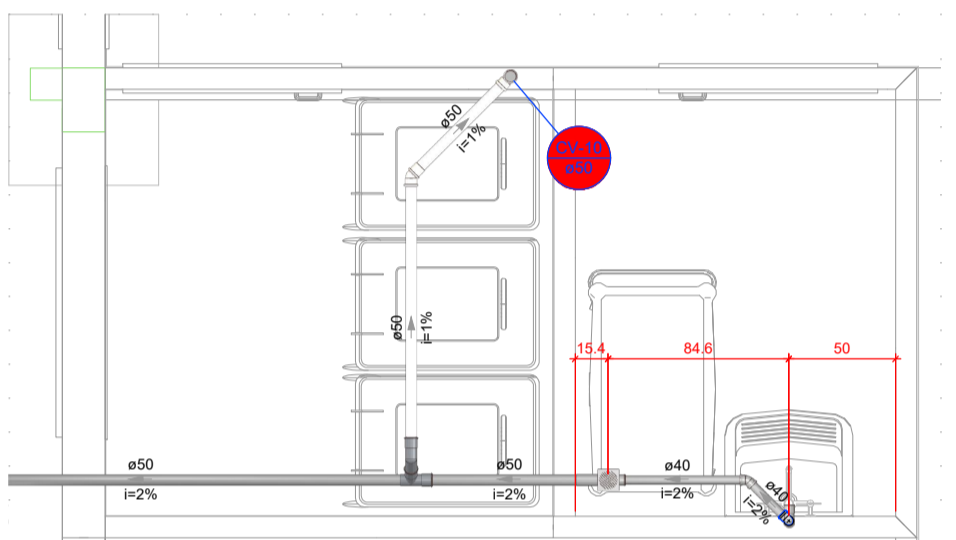


DETALHE SAN-6
1:25

Legenda de condutas - CALÇADA	
	Esgoto (Esgoto Sup)
	Ventilação
Legenda - CALÇADA	
	Chuveiro Residencial
	Joelho 45
	Joelho 90 - coluna sobre
	Ramais de Ventilação
	Tanque de Lavar Roupas DN 40mm

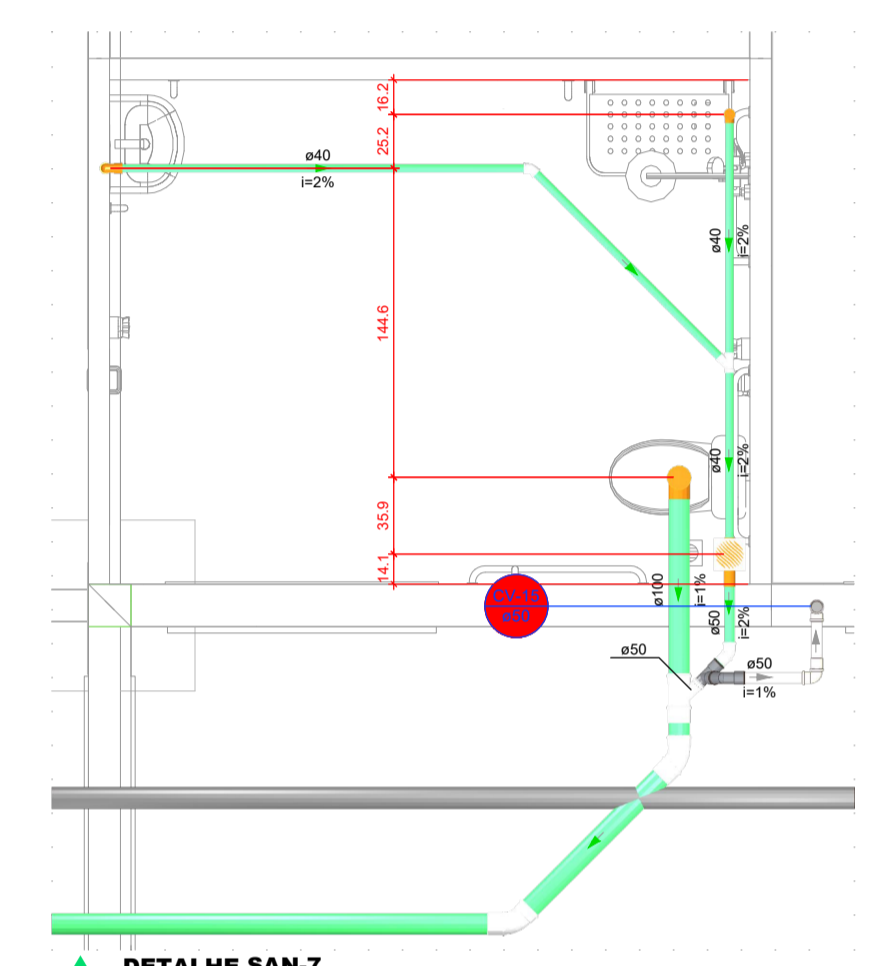


DETALHE SAN-7
1:25

Legenda - CALÇADA	
	Chuveiro Residencial
	Curva 45° curta Amarrco
	Joelho 45
	Joelho 90 - coluna sobre
	Junção simples
	Lavatório Residencial com sifão
	Ramais de Ventilação
	Vaso Sanitário c/ curva 90°

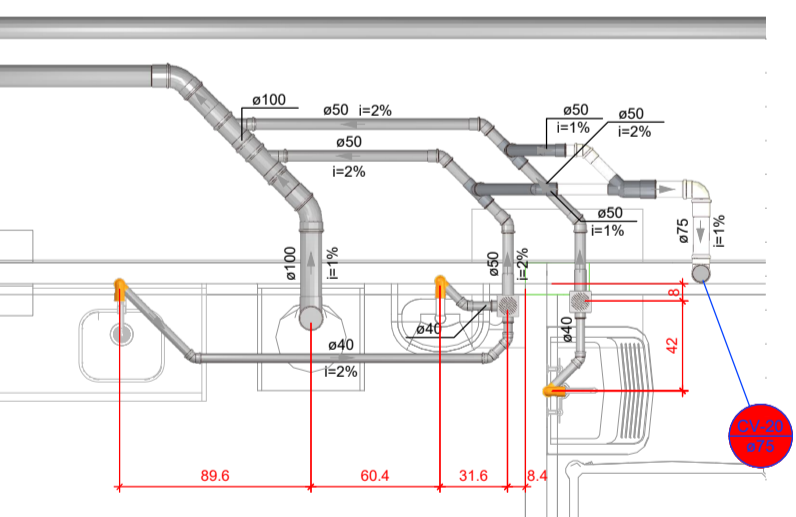

DETALHE SAN-9
1:25

Legenda - CALÇADA	
	Chuveiro Residencial
	Curva 45° curta Amarrco
	Joelho 45
	Joelho 90
	Joelho 90 - coluna sobre
	Junção simples
	Junção simples c/ redução
	Lavatório Residencial com sifão
	Ramais de Ventilação
	Vaso Sanitário c/ curva 90°

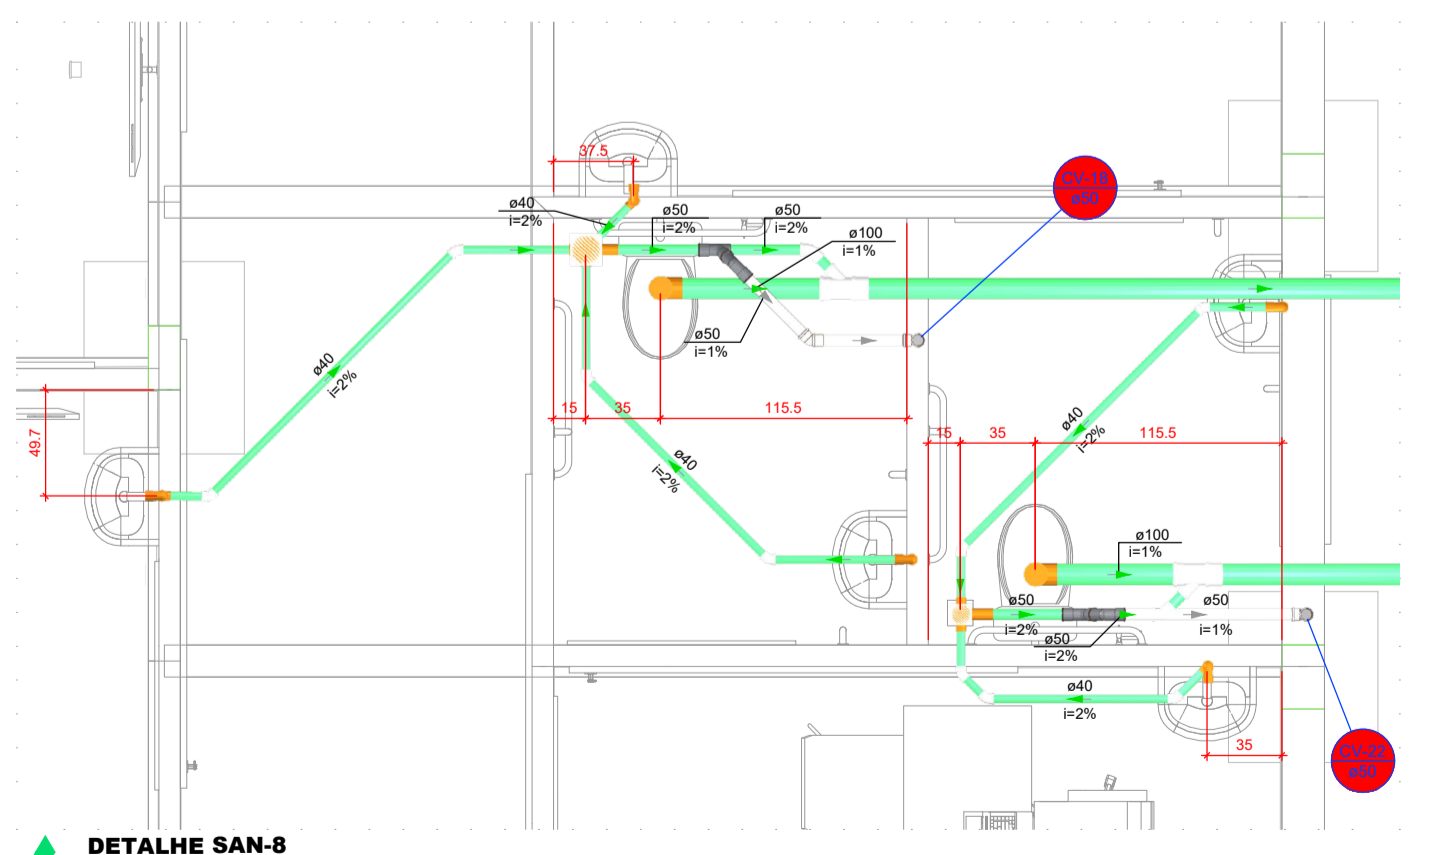


DETALHE SAN-8
1:25

Legenda - CALÇADA	
	Chuveiro Residencial
	Joelho 45
	Joelho 90 - coluna sobre
	Junção simples
	Lavatório Residencial com sifão
	Ramais de Ventilação
	Vaso Sanitário c/ curva 90°


Legenda de condutas - CALÇADA	
	Esgoto
	Esgoto (Esgoto Sup)
	Esgoto (Gordura)
	Pluvial
	Pluvial (Drenos - Ar Condicionado)
	Recalque
	Ventilação

PROJETO HIDROSSANITÁRIO					
PROJETO HIDROSSANITÁRIO CONTRATADO: Talle Henrique Pereira Fonseca ENDEREÇO: Rua Novaes, Nº21 Vila Nova, Fama - MG CEP: 351-9079-0332 TELEFONE: (35) 3367-9332 E-MAIL: eng.talhenrique@gmail.com		SECRETARIA SECRETARIA DE ATENÇÃO ESPECIALIZADA A SAÚDE OBRA: CONSTRUÇÃO DE IMÓVEL COMERCIAL		12 Número Cliente: 12/2024	
CREA-MG: 28463/D INSC. ESTADUAL: 09092024		PROJETO POLICLINICA		UNIDADE: (EXCETO INDICADO) cm	
DATA: 03/04/2024 VISTO:		TÍTULO DETALHES SANITÁRIOS, NOTAS E LEGENDAS		REFERÊNCIA: (1) (DESDO)	
ESCALA: INDICADAS NO DESENHO		DESENHO NÚMERO: 00001		MOD: 00 REVISÃO: 00	
HIDR		HIDR		FOLHA 12/19	

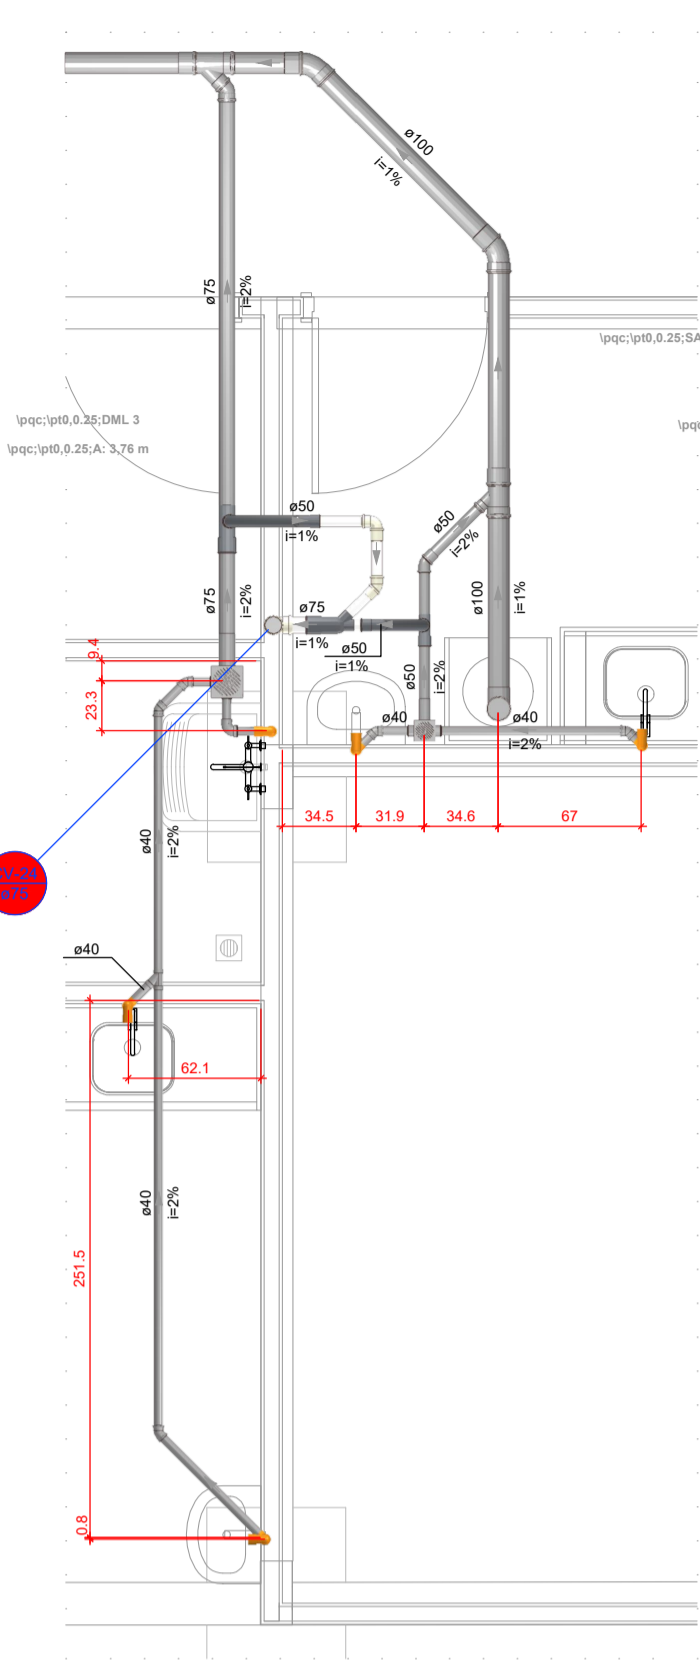


DETALHE SAN-10
1:25

- Legenda - CALÇADA**
- Chuveiro Residencial
 - Curva 45° curta Amanco
 - Curva 90 curta
 - Joelho 45
 - Joelho 90
 - Joelho 90- coluna sobre
 - Junção simples
 - Junção simples c/ J45
 - Junção simples c/ redução
 - Lavatório Residencial com sifão
 - Ramais de Ventilação
 - Vaso Sanitário c/ curva 90°

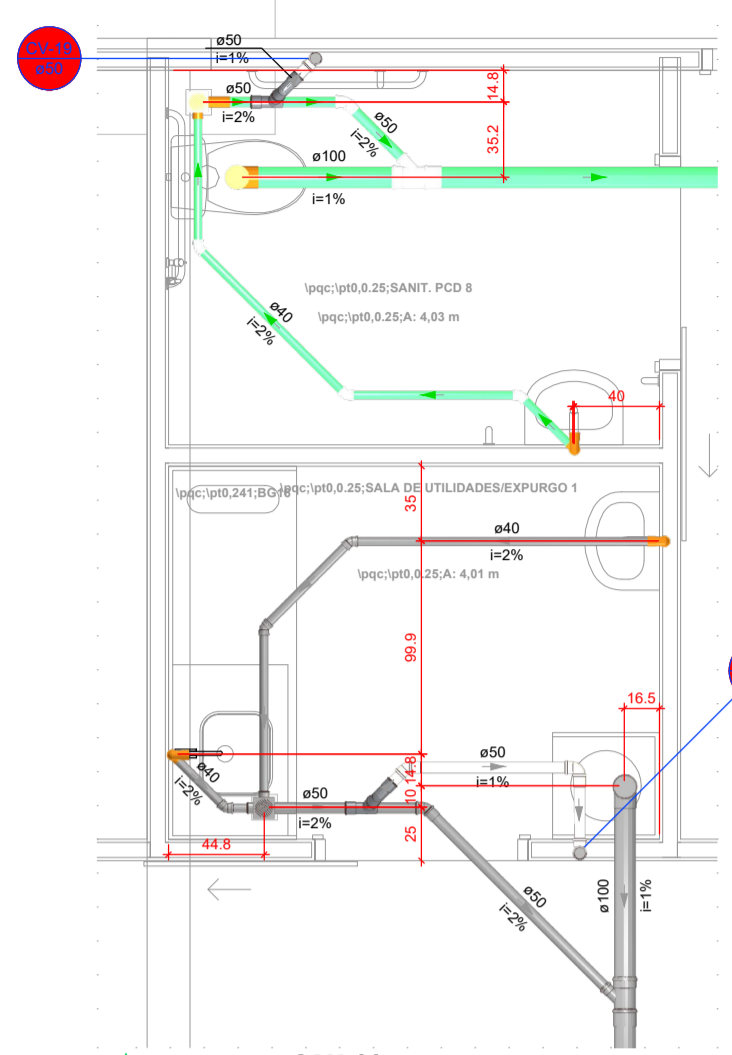


DETALHE SAN-11
1:25

- Legenda - CALÇADA**
- Chuveiro Residencial
 - Curva 45° curta Amanco
 - Curva 90 curta
 - Joelho 45
 - Joelho 90
 - Joelho 90- coluna sobre
 - Junção simples
 - Junção simples c/ J45
 - Junção simples c/ redução
 - Lavatório Residencial com sifão
 - Ramais de Ventilação
 - Vaso Sanitário c/ curva 90°

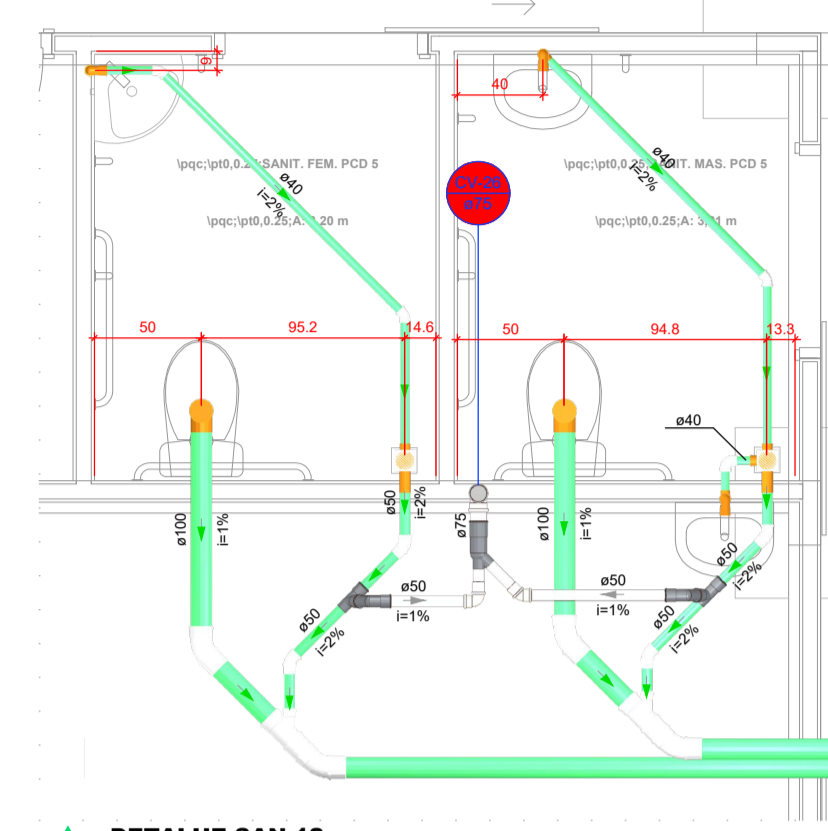


DETALHE SAN-12
1:25

- Legenda - CALÇADA**
- Chuveiro Residencial
 - Curva 45° curta Amanco
 - Curva 90 curta
 - Joelho 45
 - Joelho 90
 - Joelho 90- coluna sobre
 - Junção simples
 - Junção simples c/ redução
 - Lavatório Residencial com sifão
 - Ramais de Ventilação
 - Vaso Sanitário c/ curva 90°

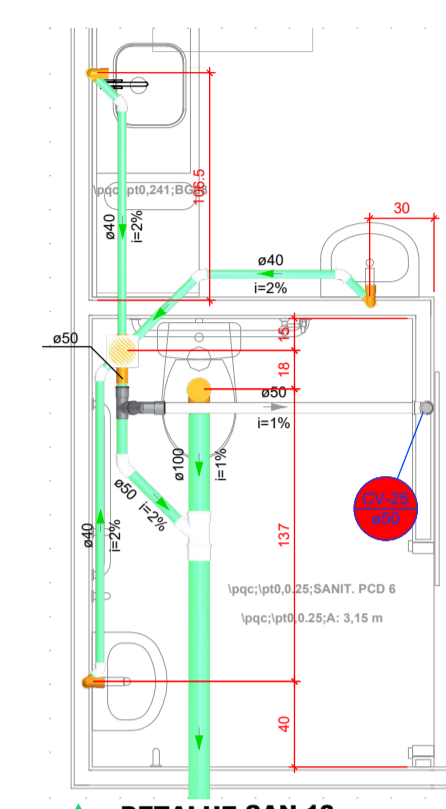


DETALHE SAN-13
1:25

- Legenda - CALÇADA**
- Chuveiro Residencial
 - Curva 45° curta Amanco
 - Curva 90 curta
 - Joelho 45
 - Joelho 90
 - Joelho 90- coluna sobre
 - Junção simples
 - Junção simples c/ redução
 - Lavatório Residencial com sifão
 - Ramais de Ventilação
 - Vaso Sanitário c/ curva 90°

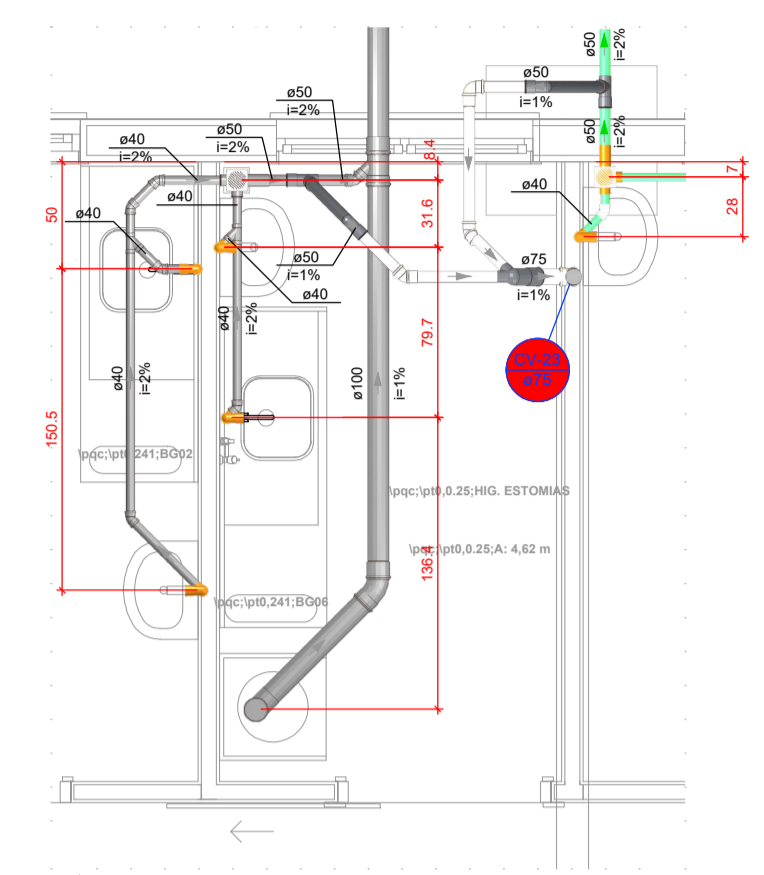


DETALHE SAN-14
1:25

- Legenda - CALÇADA**
- Chuveiro Residencial
 - Curva 45° curta Amanco
 - Curva 90 curta
 - Joelho 45
 - Joelho 90
 - Joelho 90- coluna sobre
 - Junção simples
 - Junção simples c/ redução
 - Lavatório Residencial com sifão
 - Ramais de Ventilação
 - Vaso Sanitário c/ curva 90°

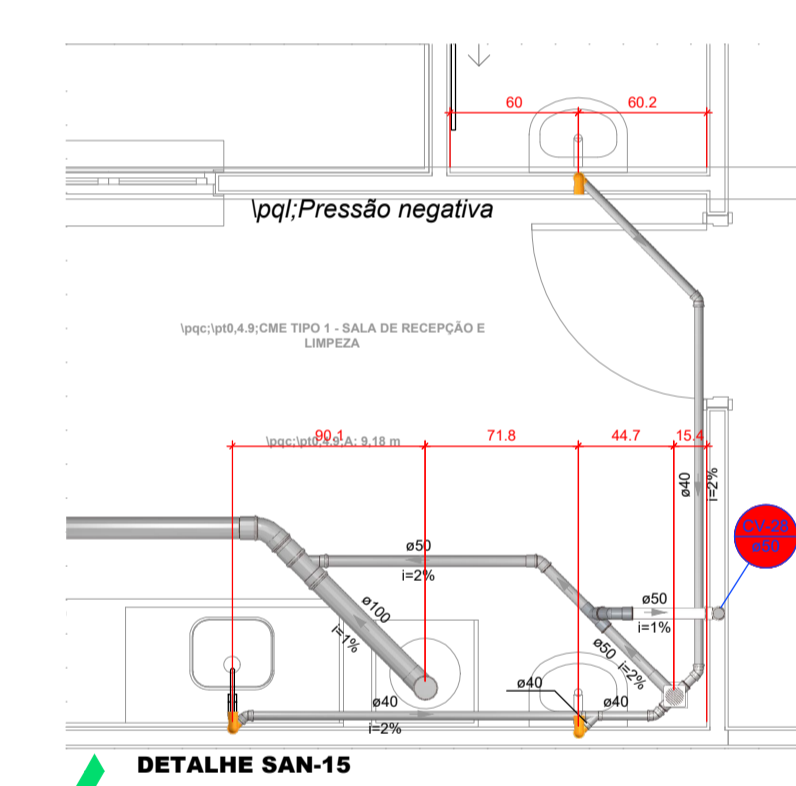


DETALHE SAN-15
1:25

- Legenda - CALÇADA**
- Chuveiro Residencial
 - Curva 45° curta Amanco
 - Curva 90 curta
 - Joelho 45
 - Joelho 90
 - Joelho 90- coluna sobre
 - Junção simples
 - Junção simples c/ J45
 - Junção simples c/ redução
 - Lavatório Residencial com sifão
 - Ramais de Ventilação
 - Vaso Sanitário c/ curva 90°

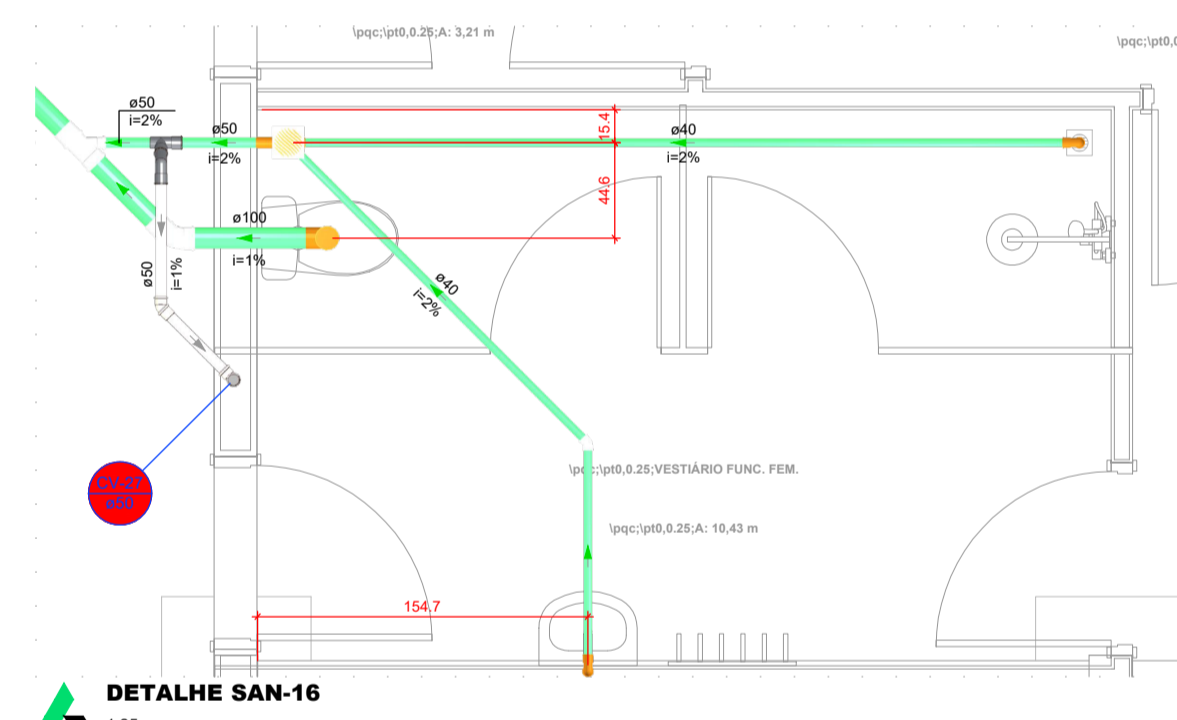


DETALHE SAN-16
1:25

- Legenda - CALÇADA**
- Chuveiro Residencial
 - Curva 45° curta Amanco
 - Curva 90 curta
 - Joelho 45
 - Joelho 90
 - Joelho 90- coluna sobre
 - Junção simples
 - Junção simples c/ J45
 - Junção simples c/ redução
 - Lavatório Residencial com sifão
 - Ramais de Ventilação
 - Vaso Sanitário c/ curva 90°

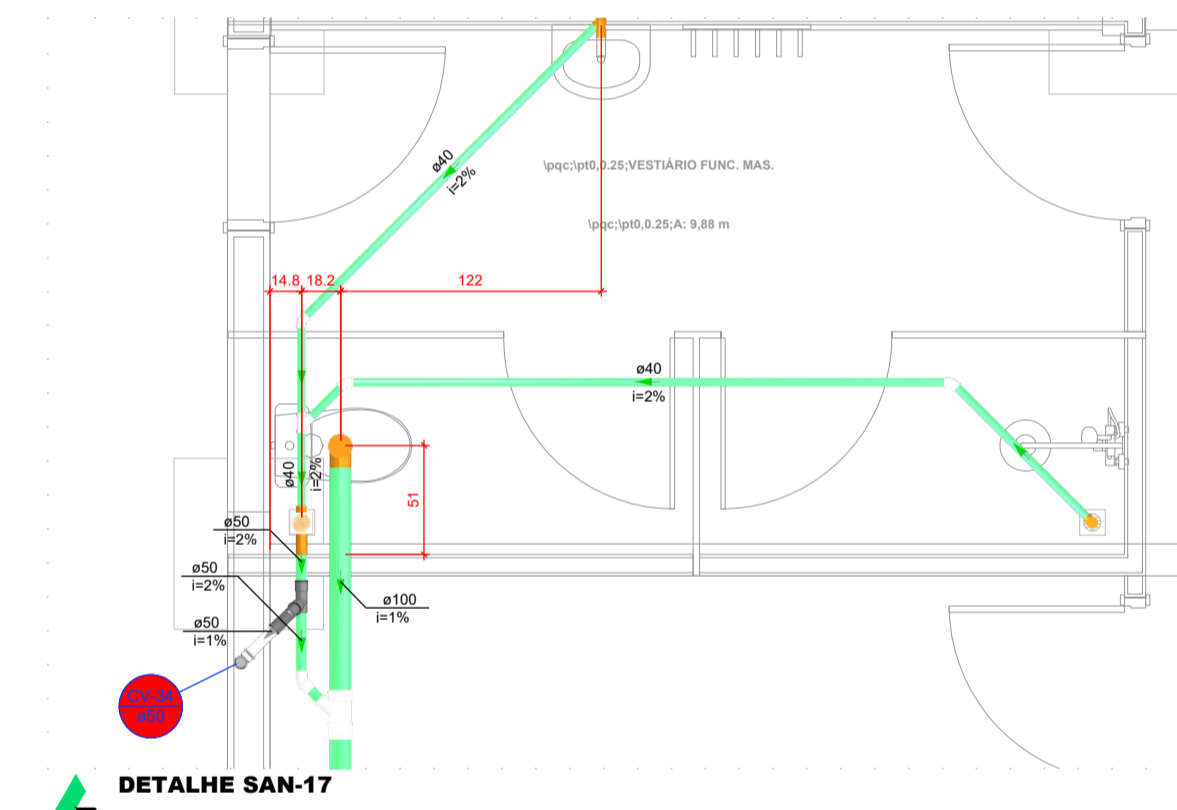


DETALHE SAN-17
1:25

- Legenda - CALÇADA**
- Chuveiro Residencial
 - Curva 45° curta Amanco
 - Curva 90 curta
 - Joelho 45
 - Joelho 90
 - Joelho 90- coluna sobre
 - Junção simples
 - Junção simples c/ J45
 - Junção simples c/ redução
 - Lavatório Residencial com sifão
 - Ramais de Ventilação
 - Vaso Sanitário c/ curva 90°

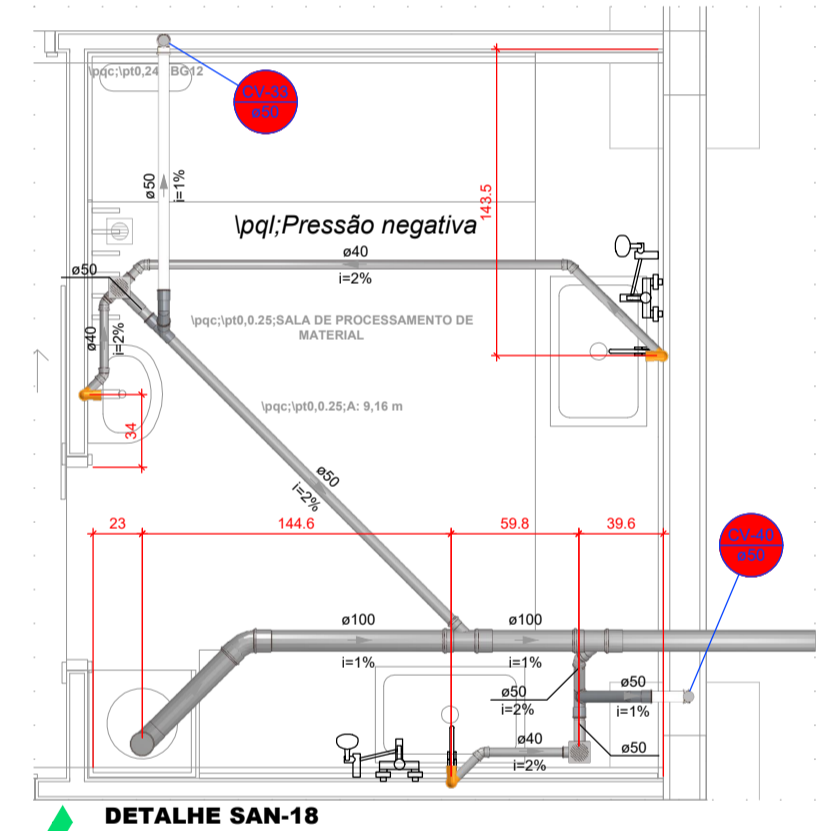


DETALHE SAN-18
1:25

- Legenda - CALÇADA**
- Chuveiro Residencial
 - Curva 45° curta Amanco
 - Curva 90 curta
 - Joelho 45
 - Joelho 90
 - Joelho 90- coluna sobre
 - Junção simples
 - Junção simples c/ J45
 - Junção simples c/ redução
 - Lavatório Residencial com sifão
 - Ramais de Ventilação
 - Vaso Sanitário c/ curva 90°

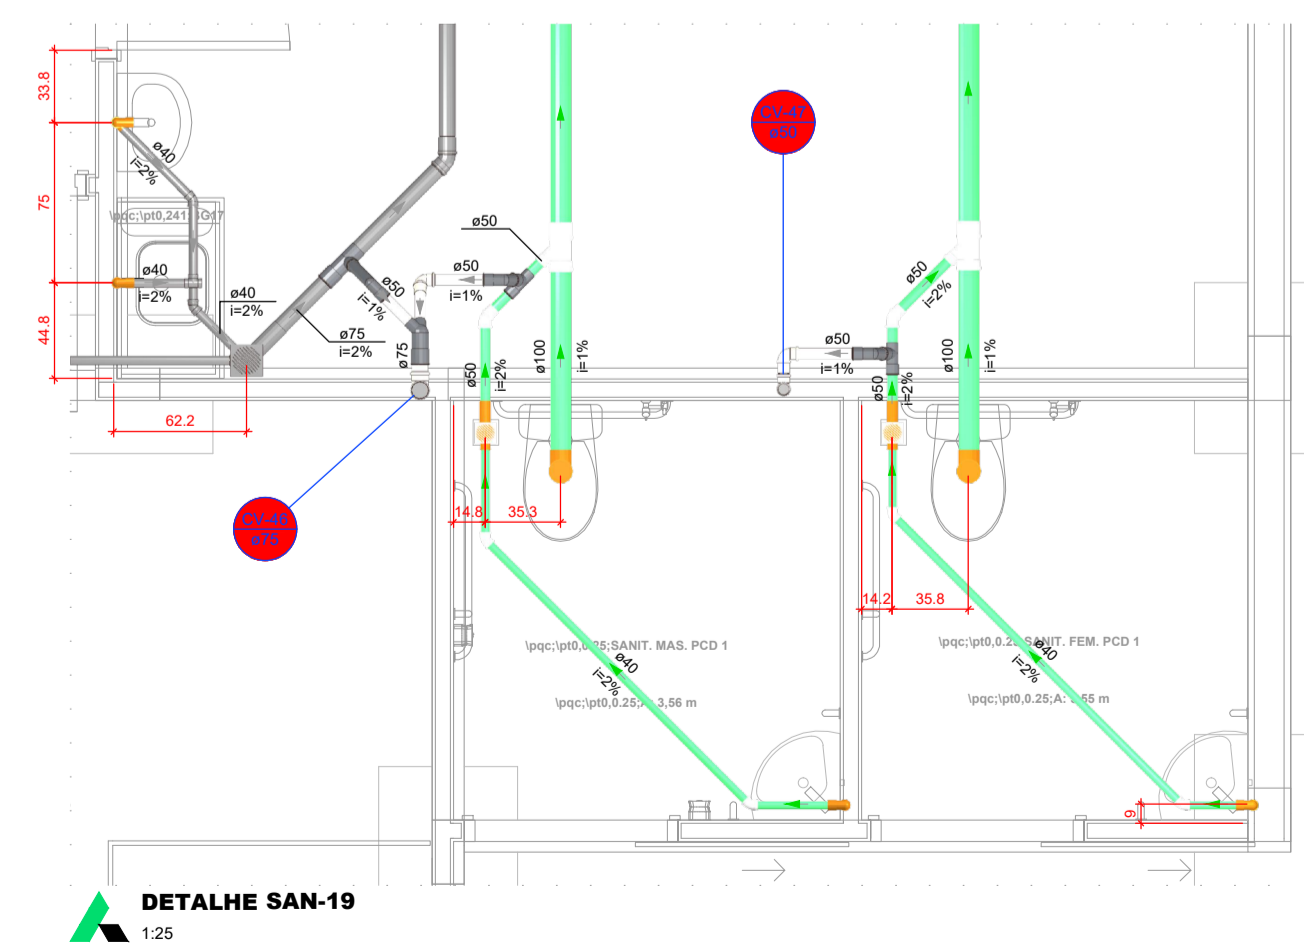


DETALHE SAN-19
1:25

- Legenda - CALÇADA**
- Chuveiro Residencial
 - Curva 45° curta Amanco
 - Curva 90 curta
 - Joelho 45
 - Joelho 90
 - Joelho 90- coluna sobre
 - Junção simples
 - Junção simples c/ J45
 - Junção simples c/ redução
 - Lavatório Residencial com sifão
 - Ramais de Ventilação
 - Vaso Sanitário c/ curva 90°

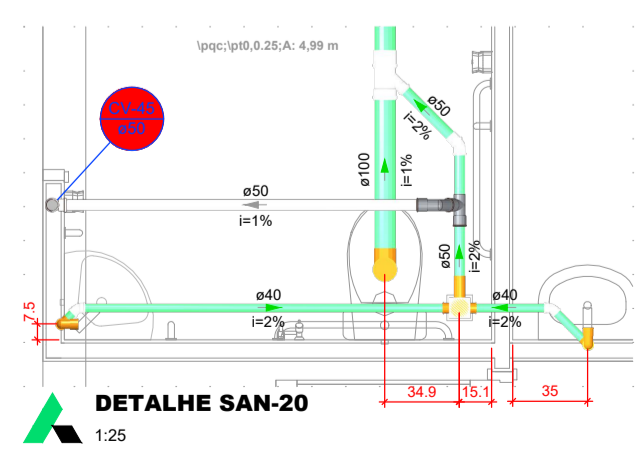

DETALHE SAN-20
1:25

- Legenda - CALÇADA**
- Chuveiro Residencial
 - Curva 45° curta Amanco
 - Curva 90 curta
 - Joelho 45
 - Joelho 90
 - Joelho 90- coluna sobre
 - Junção simples
 - Junção simples c/ J45
 - Junção simples c/ redução
 - Lavatório Residencial com sifão
 - Ramais de Ventilação
 - Vaso Sanitário c/ curva 90°

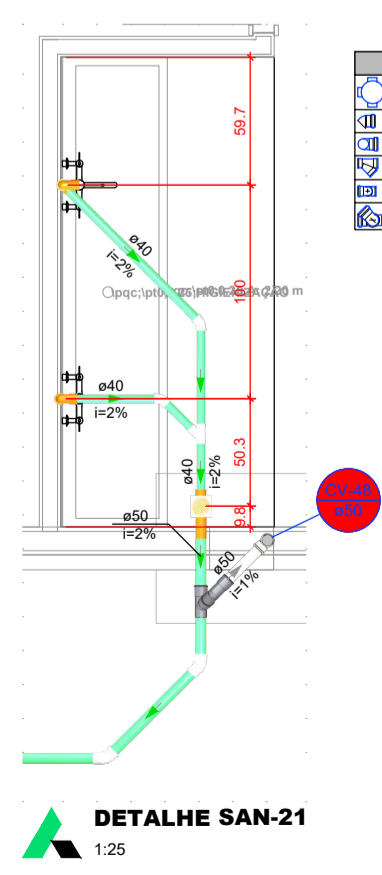


DETALHE SAN-21
1:25

- Legenda - CALÇADA**
- Chuveiro Residencial
 - Curva 45° curta Amanco
 - Curva 90 curta
 - Joelho 45
 - Joelho 90
 - Joelho 90- coluna sobre
 - Junção simples
 - Junção simples c/ J45
 - Junção simples c/ redução
 - Lavatório Residencial com sifão
 - Ramais de Ventilação
 - Vaso Sanitário c/ curva 90°

- Legenda de condutas - CALÇADA**
- Esgoto
 - Esgoto (Esgoto Sujo)
 - Esgoto (Sedura)
 - Pluvial
 - Pluvial (Drenos - Ar Condicionado)
 - Raizque
 - Ventilação


PROJETO HIDROSSANITÁRIO

PROJETO: PROJETO HIDROSSANITÁRIO Contratado: CREA-AQ: 284463D DATA: 03/04/2024 VISTO:		CONTRATADO: Talle Henrique Pereira Fonseca Endereço: Rua Nova, Nº 1 Vila Nova, Fama - MG Telefone: (31) 9.9879-0332 Email: eng.talhenrique@gmail.com		SECRETARIA SECRETARIA DE ATENÇÃO ESPECIALIZADA A SAÚDE OBRA: CONSTRUÇÃO DE IMÓVEL COMERCIAL PROJETO: POLICLÍNICA UNIDADE: (EXCETO INDICADO) cm		13 Número Cliente: 12/2024
TÍTULO: DETALHES SANITÁRIOS, NOTAS E LEGENDAS		REFERÊNCIA: (1) (DESDR)		REVISÃO: 00 FOLHA: 13/19		

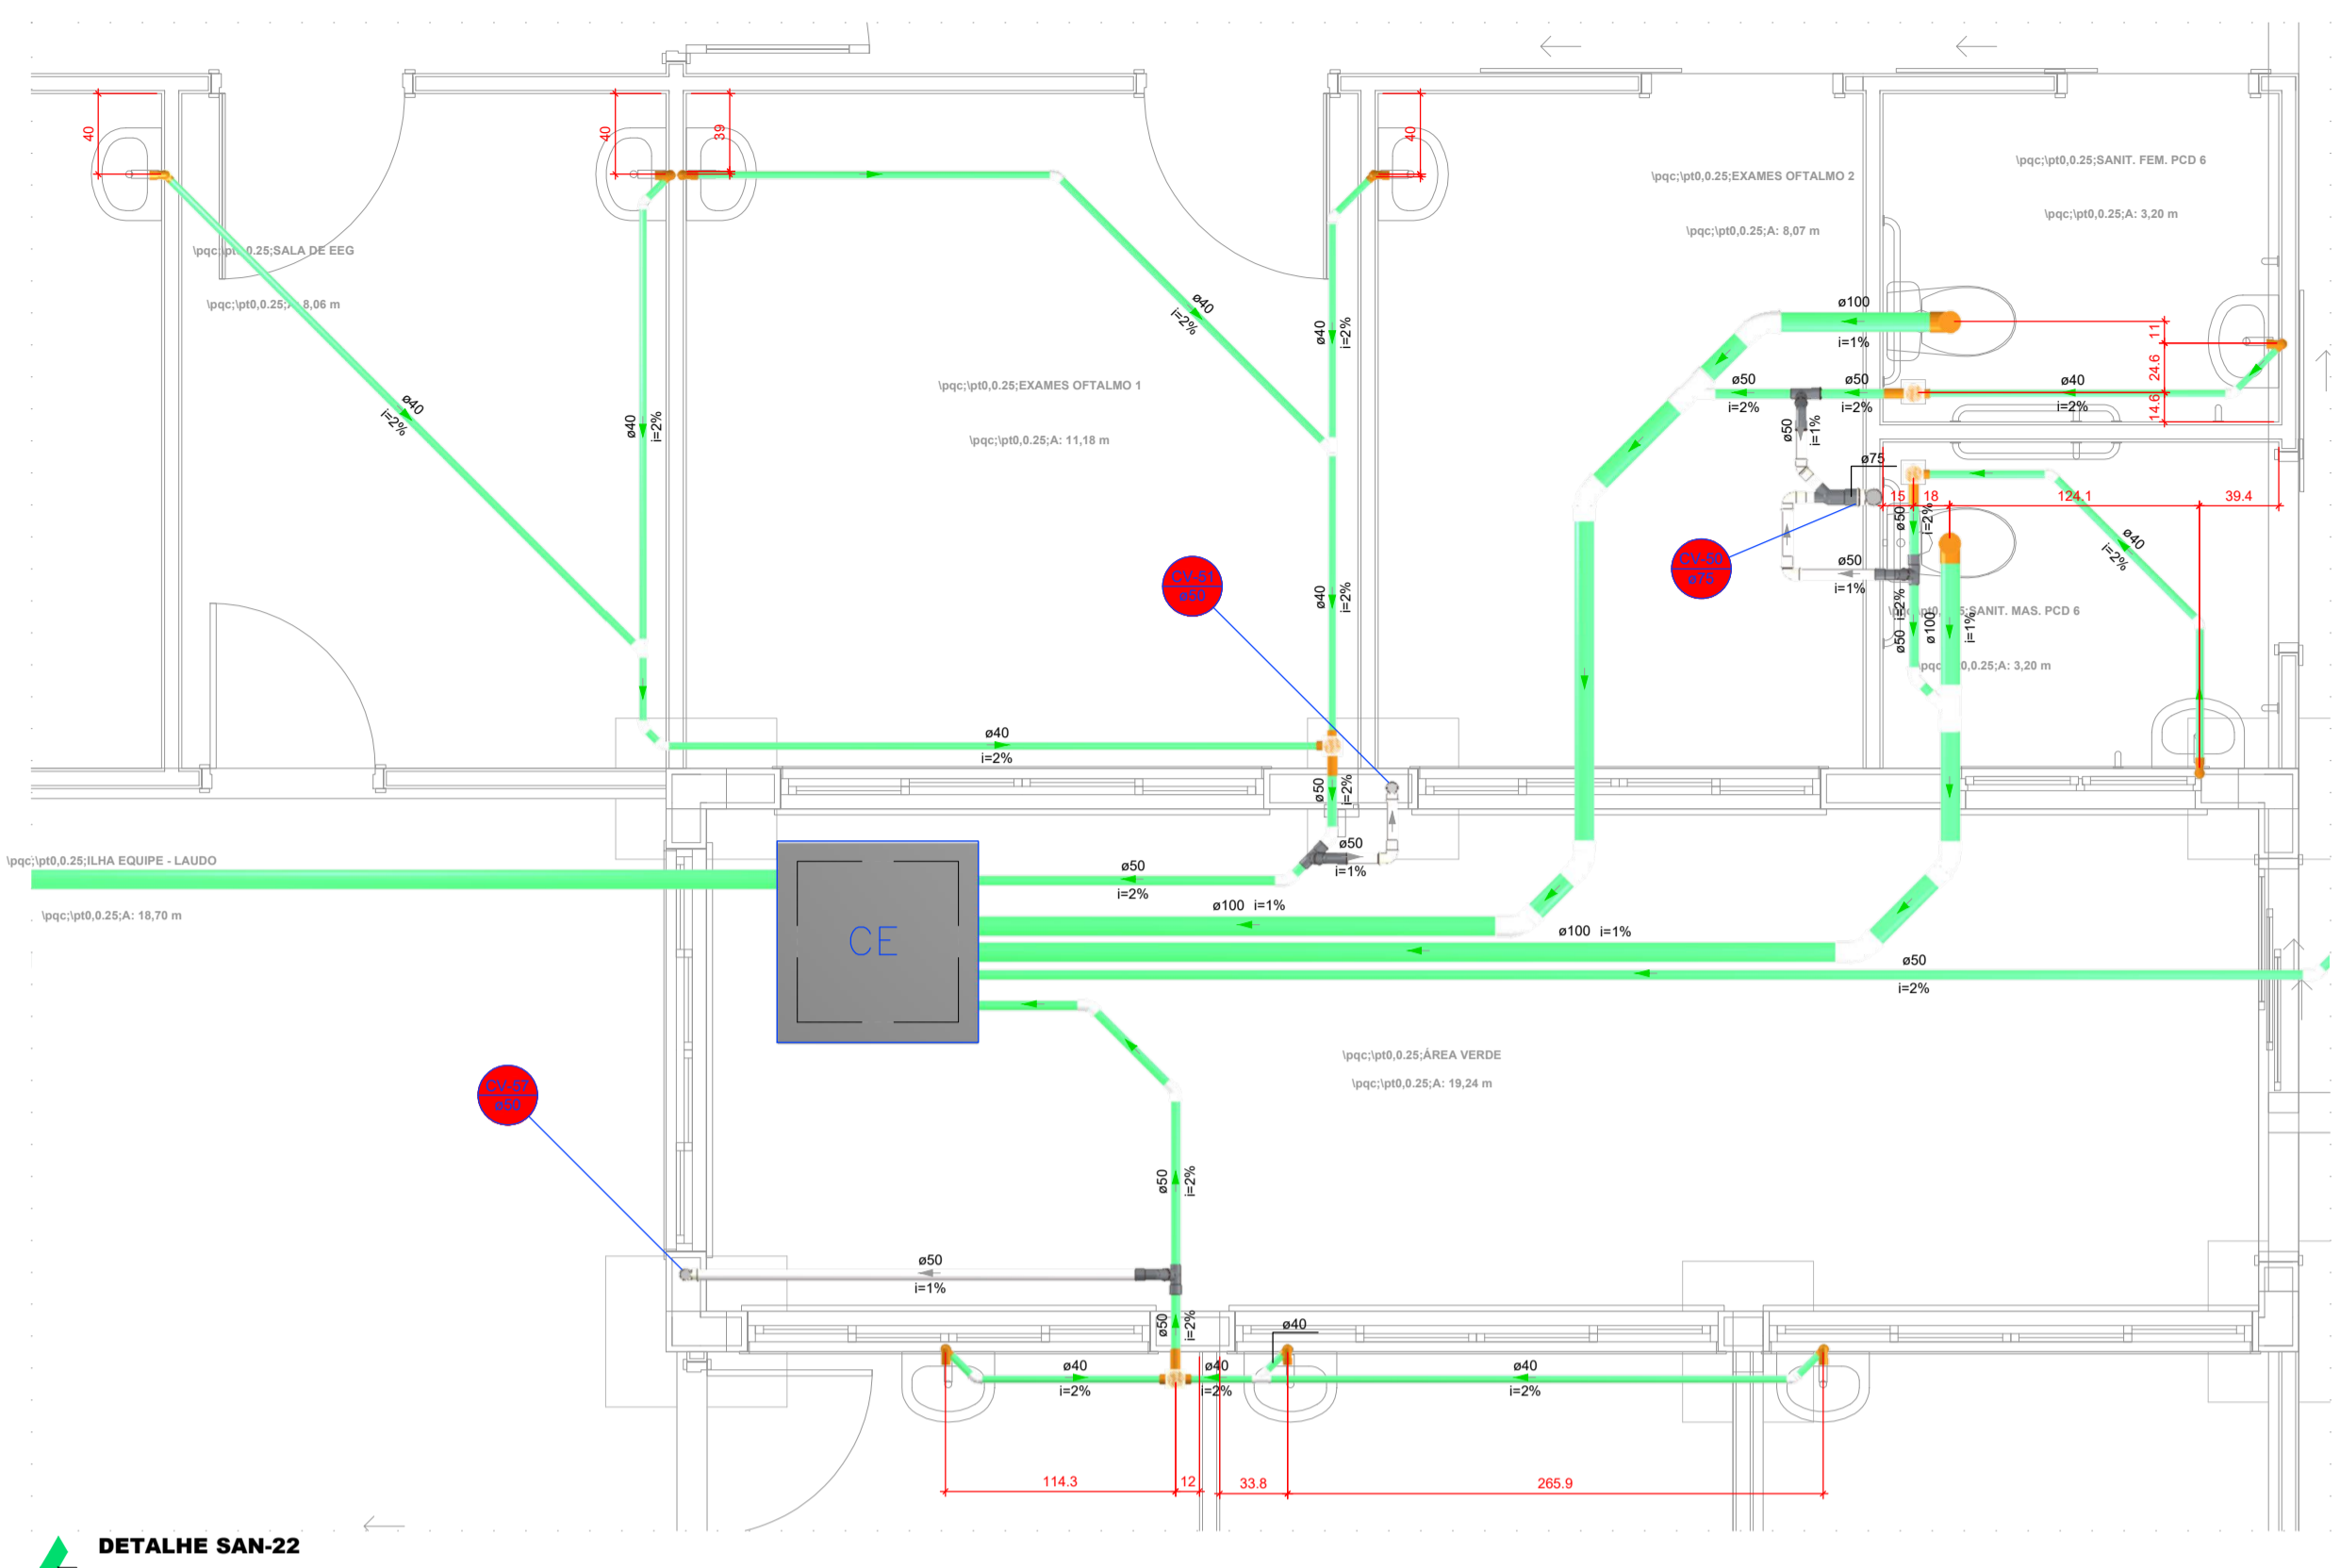


Legenda - CALÇADA

	Caixa Inspeção Esgoto Simples
	Chuveiro Residencial
	Curva 45° curta Amarelo
	Joelho 45
	Joelho 90
	Joelho 90: coluna sobe
	Junção simples
	Junção simples c/ redução
	Lavatório Residencial com sifão
	Ramais de Ventilação
	Vaso Sanitário c/ curva 90°

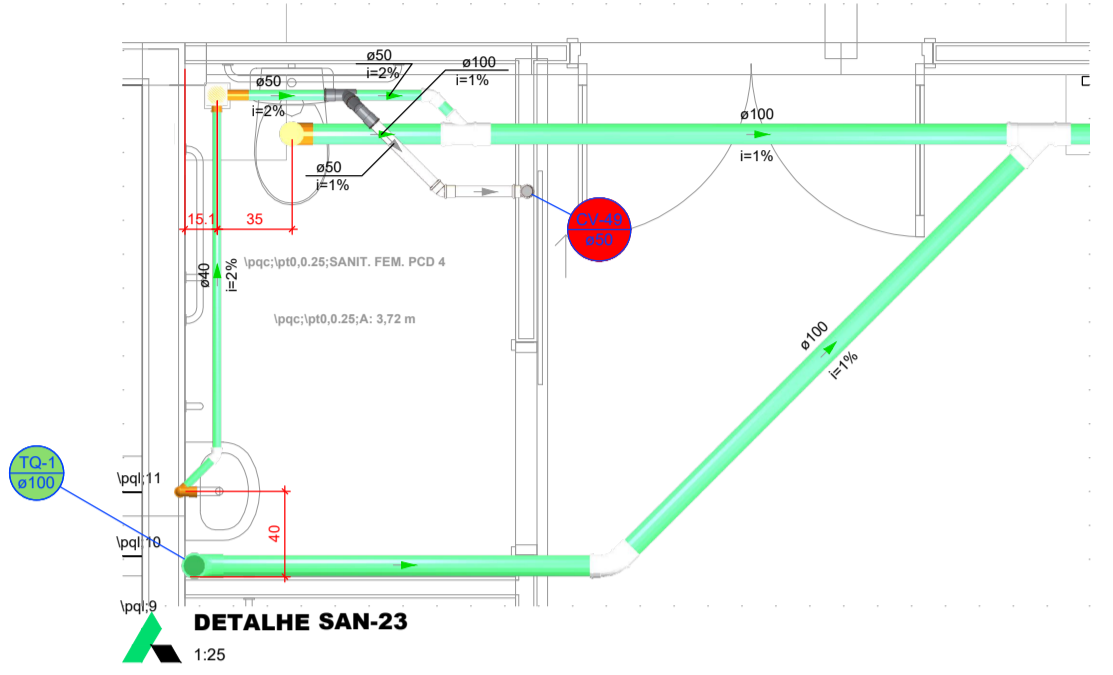


Legenda - CALÇADA

	Chuveiro Residencial
	Curva 45° curta Amarelo
	Curva 90 curta
	Joelho 45
	Joelho 90: coluna sobe
	Junção simples
	Lavatório Residencial com sifão
	Ramais de Ventilação
	Vaso Sanitário c/ curva 90°

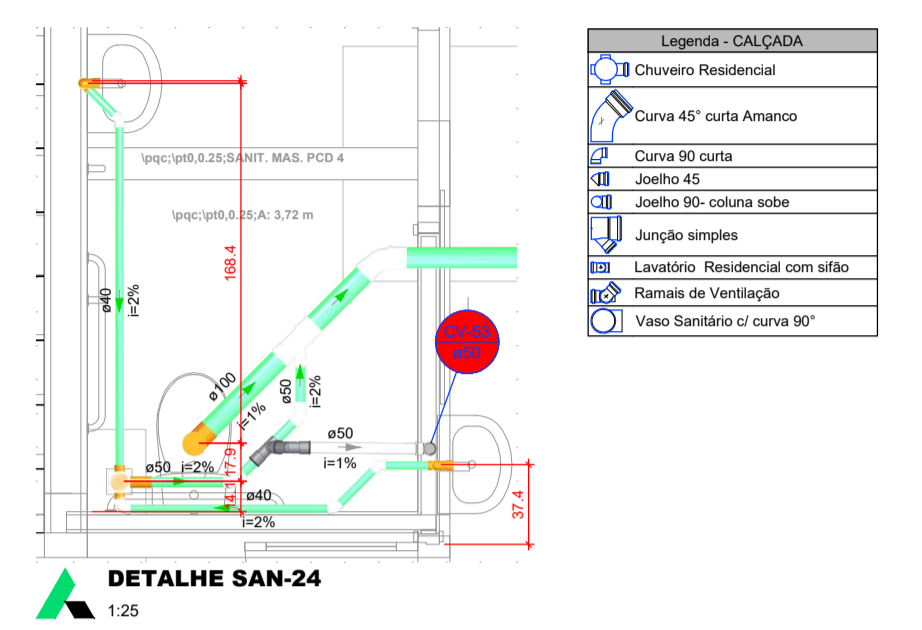


Legenda - CALÇADA

	Chuveiro Residencial
	Curva 45° curta Amarelo
	Curva 90 curta
	Joelho 45
	Joelho 90: coluna sobe
	Junção simples
	Lavatório Residencial com sifão
	Ramais de Ventilação
	Vaso Sanitário c/ curva 90°

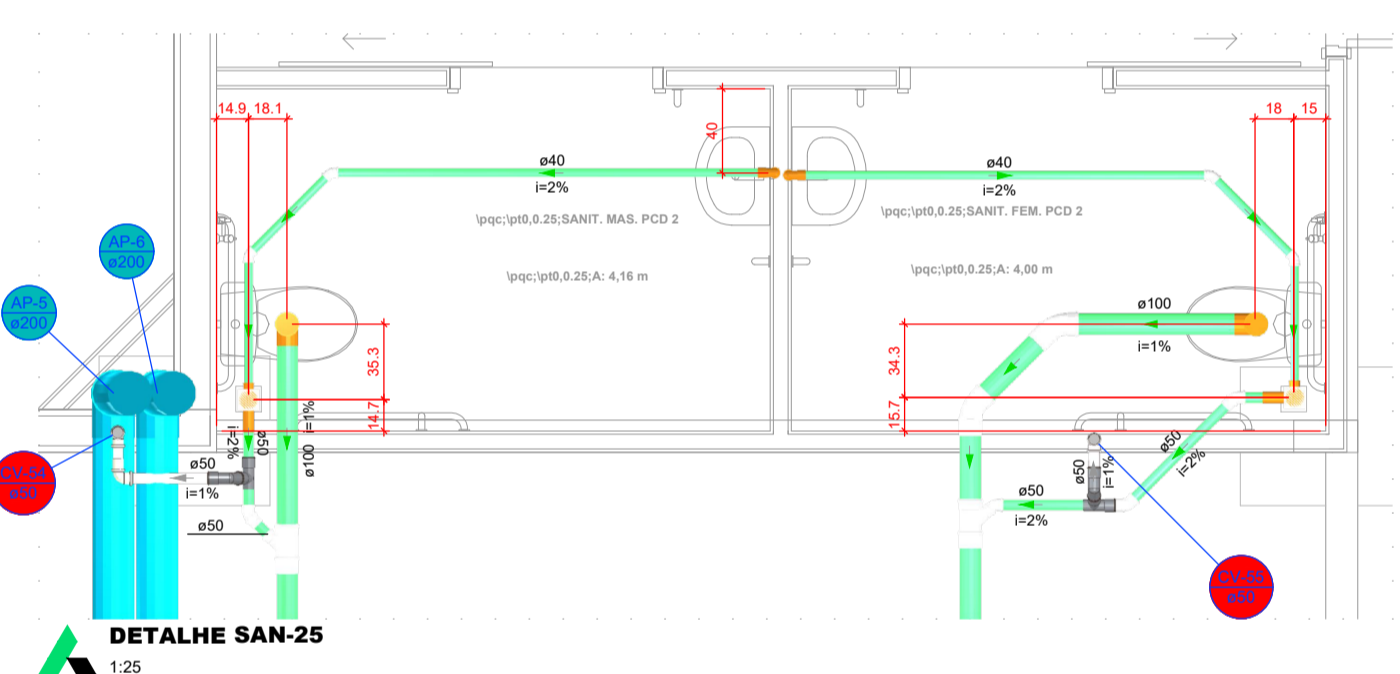


Legenda - CALÇADA

	Chuveiro Residencial
	Curva 45° curta Amarelo
	Curva 90°
	Joelho 45
	Joelho 90
	Joelho 90: coluna sobe
	Junção simples
	Junção simples c/ J45
	Lavatório Residencial com sifão
	Ramais de Ventilação
	Vaso Sanitário c/ curva 90°

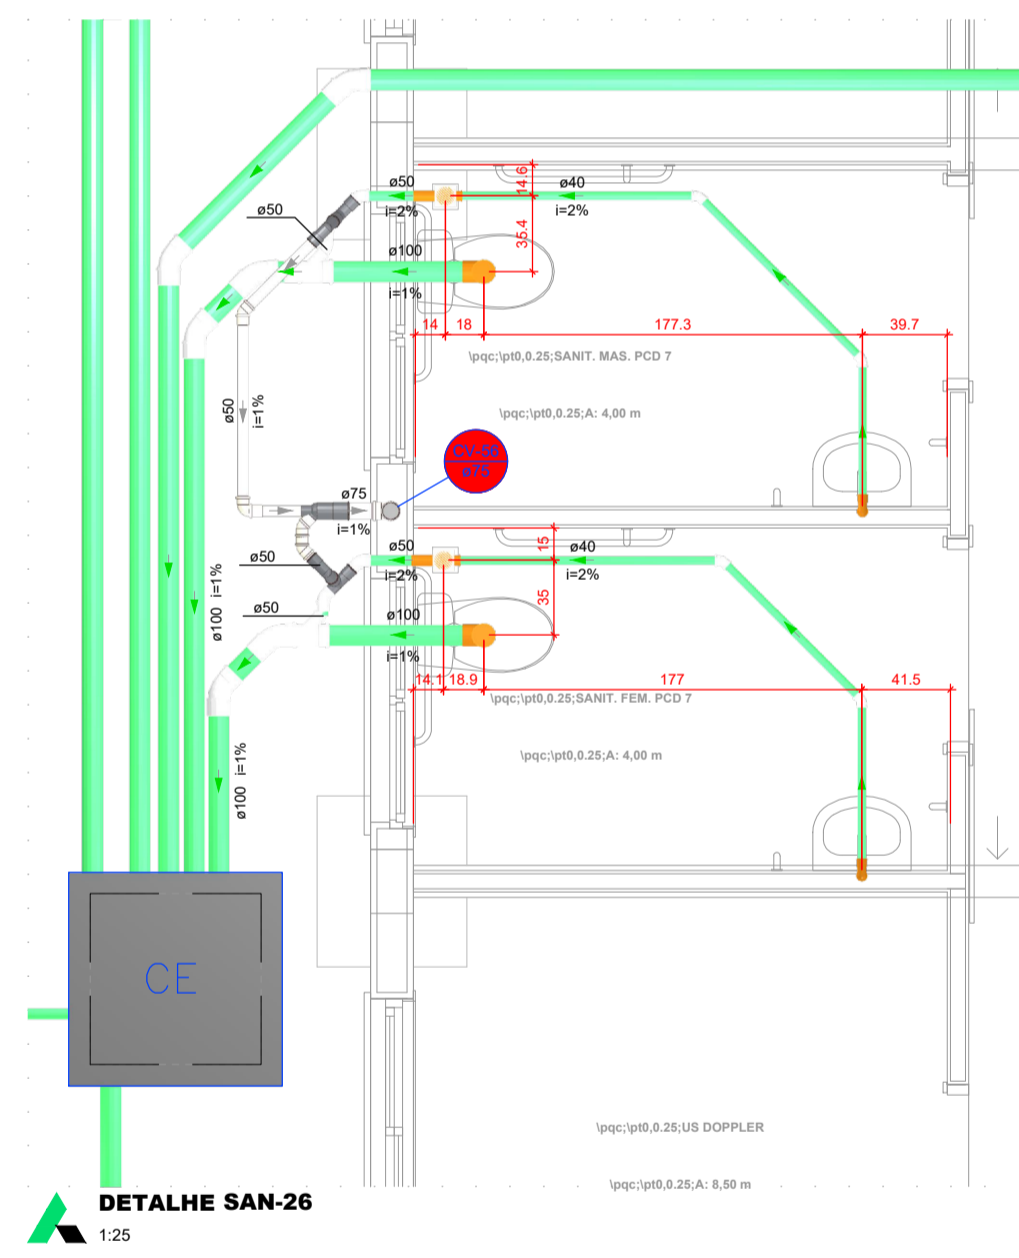


Legenda - CALÇADA

	Caixa Inspeção Esgoto Simples
	Chuveiro Residencial
	Curva 45° curta Amarelo
	Joelho 45
	Joelho 90
	Joelho 90: coluna sobe
	Junção simples
	Junção simples c/ redução
	Lavatório Residencial com sifão
	Ramais de Ventilação
	Vaso Sanitário c/ curva 90°

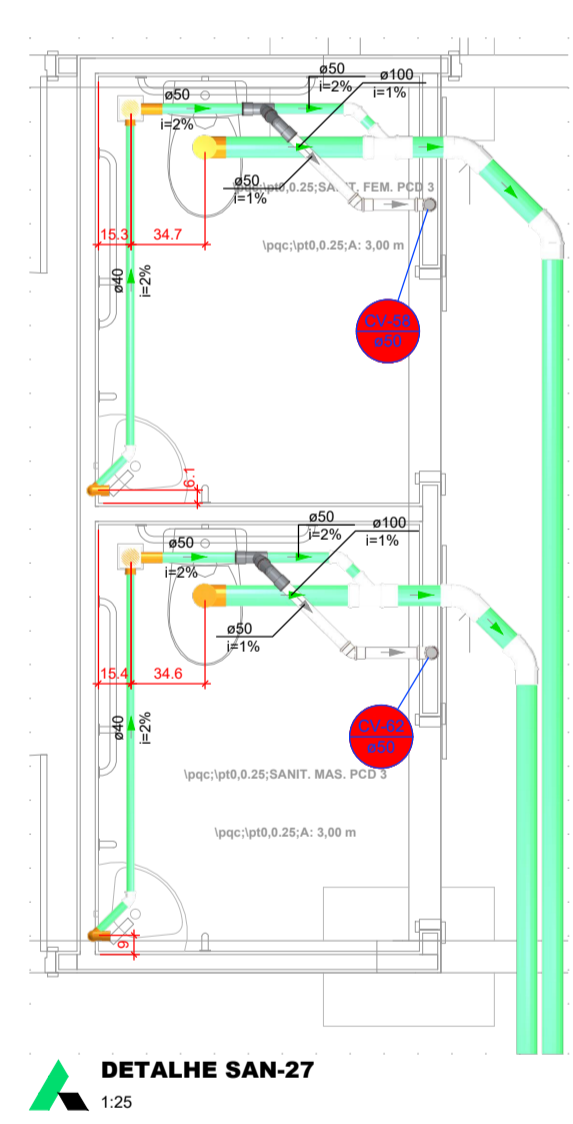


Legenda - CALÇADA

	Chuveiro Residencial
	Curva 45° curta Amarelo
	Joelho 45
	Joelho 90: coluna sobe
	Junção simples
	Lavatório Residencial com sifão
	Ramais de Ventilação
	Vaso Sanitário c/ curva 90°

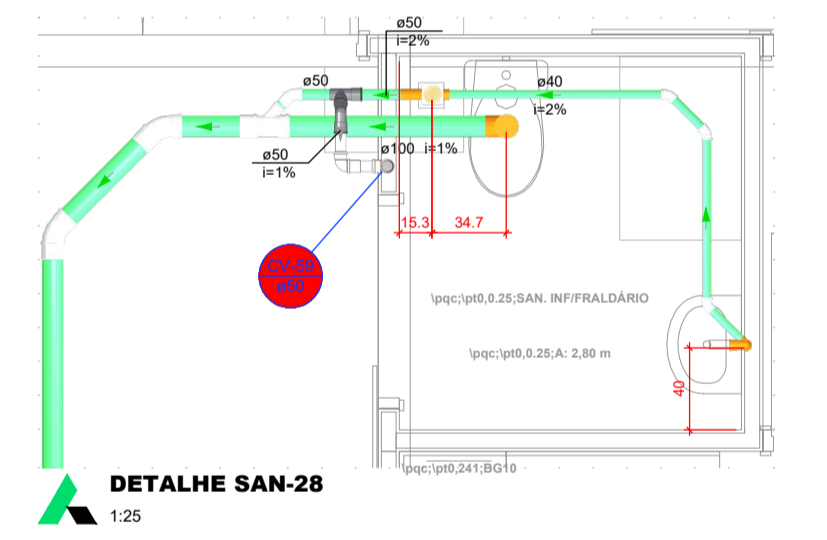


Legenda - CALÇADA

	Chuveiro Residencial
	Curva 45° curta Amarelo
	Joelho 45
	Joelho 90: coluna sobe
	Junção simples
	Lavatório Residencial com sifão
	Ramais de Ventilação
	Vaso Sanitário c/ curva 90°

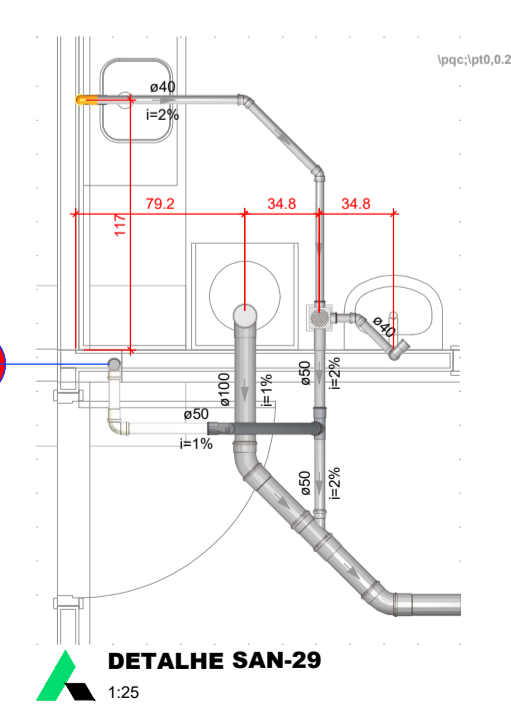


Legenda - CALÇADA

	Chuveiro Residencial
	Curva 45° curta Amarelo
	Joelho 45
	Joelho 90
	Joelho 90: coluna sobe
	Junção simples
	Lavatório Residencial com sifão
	Ramais de Ventilação
	Vaso Sanitário c/ curva 90°

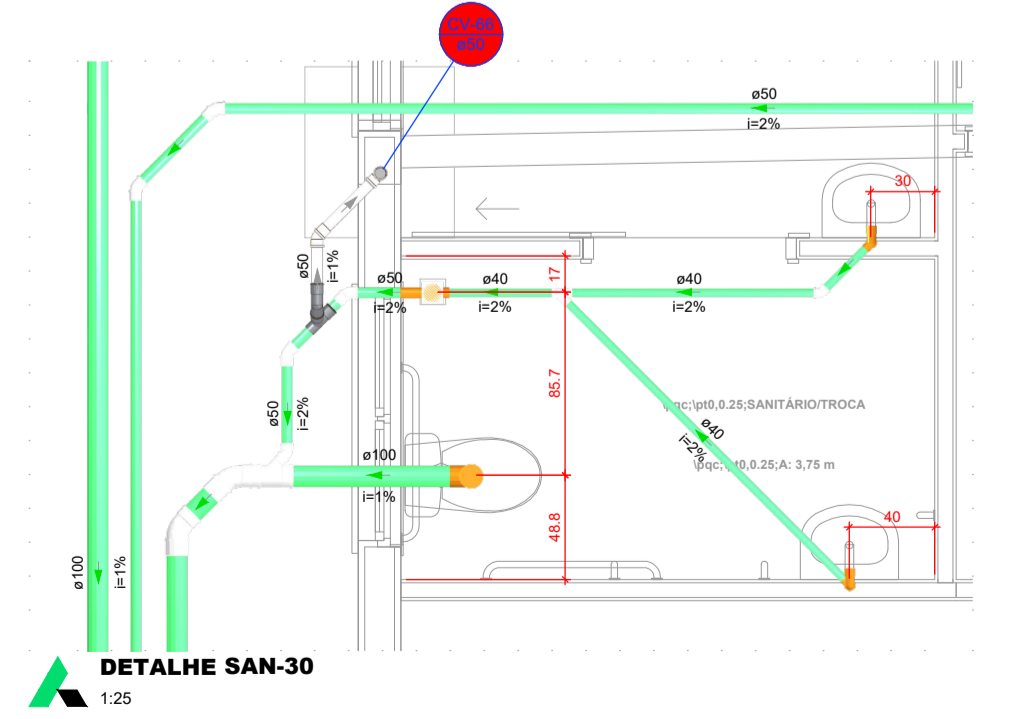

Legenda - CALÇADA

	Chuveiro Residencial
	Curva 45° curta Amarelo
	Joelho 45
	Joelho 90: coluna sobe
	Junção simples
	Junção simples c/ J45
	Lavatório Residencial com sifão
	Ramais de Ventilação
	Vaso Sanitário c/ curva 90°

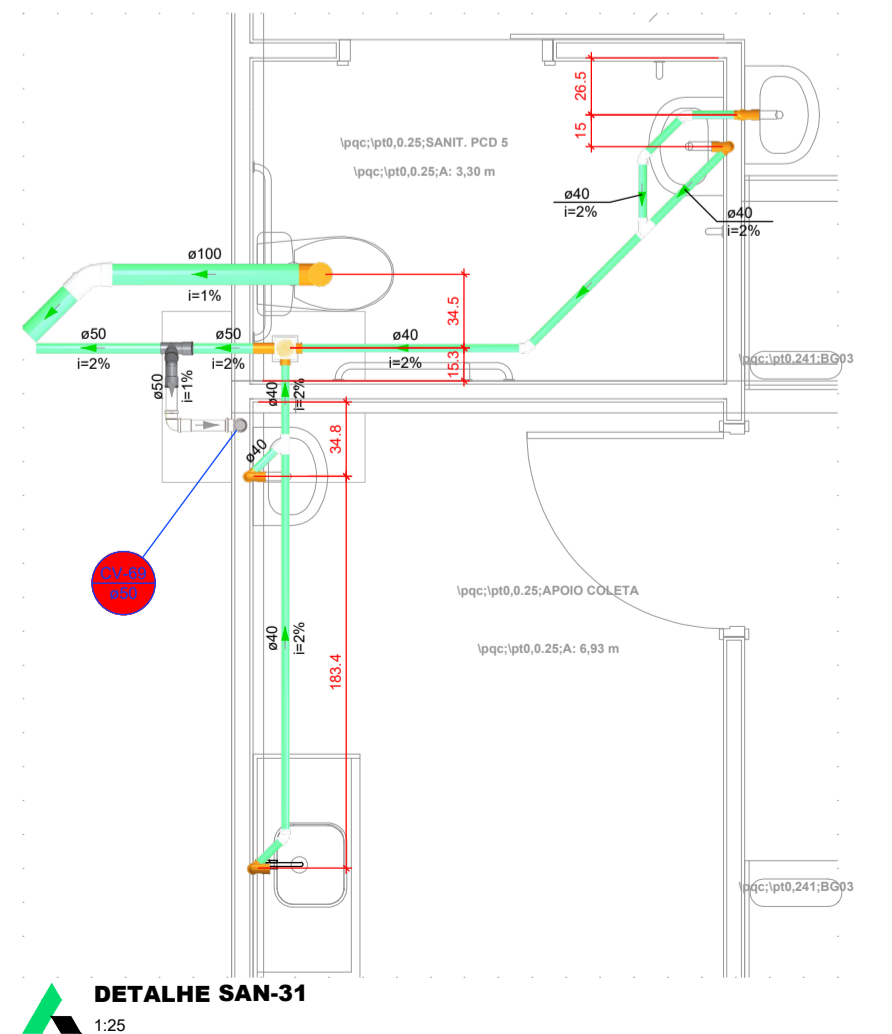

Legenda - CALÇADA


	Chuveiro Residencial
	Curva 45° curta Amarelo
	Joelho 45
	Joelho 90
	Joelho 90: coluna sobe
	Junção simples
	Lavatório Residencial com sifão
	Ramais de Ventilação
	Vaso Sanitário c/ curva 90°

Legenda de condutos - CALÇADA

	Esgoto
	Esgoto (Esgoto Sujo)
	Esgoto (Gordura)
	Pluvial
	Pluvial (Dreno - Ar Condicionado)
	Resíduo
	Resíduo
	Ventilação

PROJETO HIDROSSANITÁRIO


PROJETO HIDROSSANITÁRIO Contratado: 03/04/2024 CREA/AR: 28463/0 VISTO:	CONTRATADO: Tatle Henrique Pereira Fonseca Endereço: Rua Siqueira, Nº 1 Vila Nova, Fama - MG Telefone: (31) 9.9879-0332 Email: eng.tatlehenrique@gmail.com	SECRETARIA SECRETARIA DE ATENÇÃO ESPECIALIZADA A SAÚDE OBRA: CONSTRUÇÃO DE IMÓVEL COMERCIAL PROJETO POLICLÍNICA Número Cliente: 12/2024	14
DATA: 03/04/2024 NOME:	VERIF: 03/04/2024 APROV:	UNIDADE: (EXCETO INDICADO) cm	REFERÊNCIA: (1) (DESEDO)
TÍTULO: DETALHES SANITÁRIOS, NOTAS E LEGENDAS	DESENHO NÚMERO: 00001	MOD:	REVISÃO: 00 FOLHA: 14/15

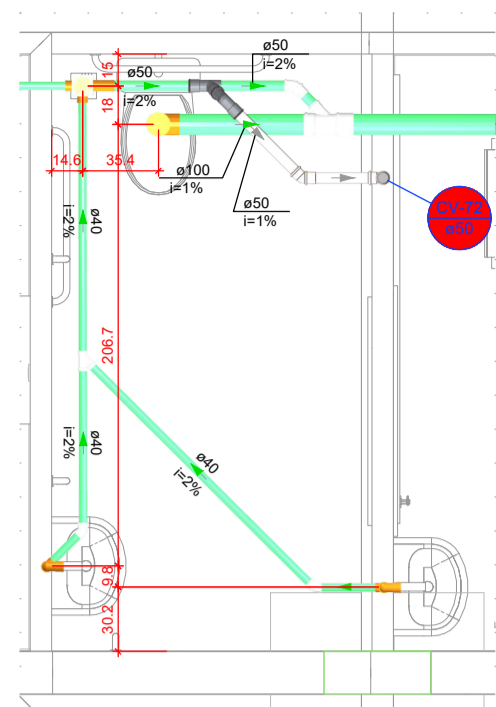

Legenda - CALÇADA

- Chuveiro Residencial
- Joelho 45
- Joelho 90: coluna sobre
- Junção simples
- Lavatório Residencial com sifão
- Ramais de Ventilação
- Vaso Sanitário ϕ curva 90°


DETALHE SAN-32
1:25

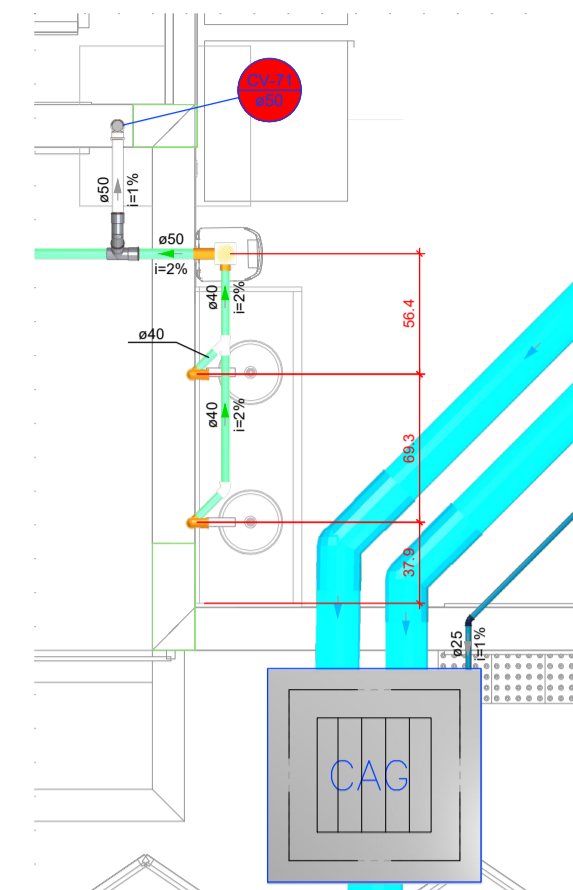

Legenda - CALÇADA

- Caixa de área pluvial c/gradeira
- Chuveiro Residencial
- Curva 45°
- Joelho 45
- Joelho 45 soldável
- Joelho 90: coluna sobre
- Junção simples
- Lavatório Residencial com sifão
- Ramais de Ventilação

DETALHE SAN-33
1:25

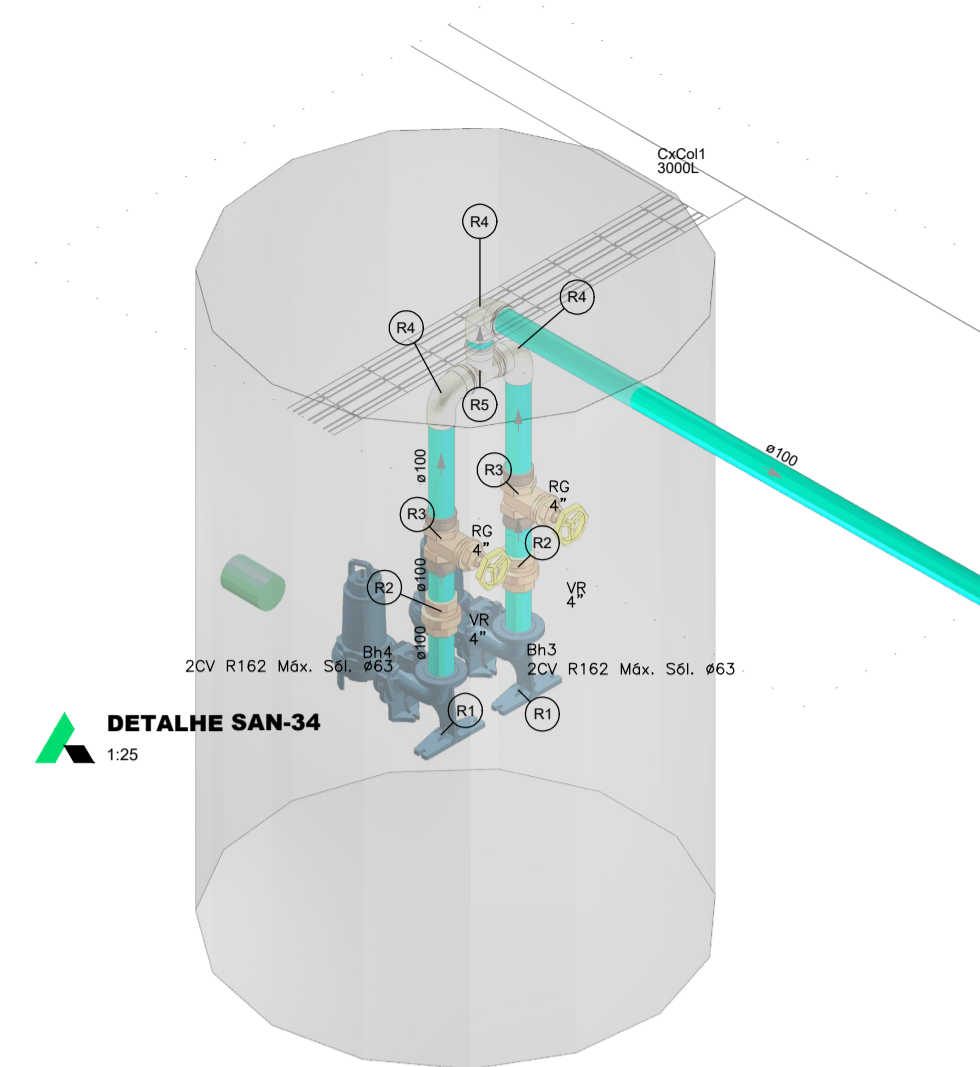

Legenda das indicações - CALÇADA

- RG Registro bruto gaveta Industrial ϕ PVC soldável - 4"
- VR Valvula de retenção vertical ϕ PVC soldável - 4"

Legenda de condutas - CALÇADA

- Esgoto
- Esgoto (Esgoto Sujo)
- Esgoto (Gordura)
- Pluvial
- Pluvial (Drenos - Ar Condicionado)
- Recalque
- Ventilação


Legenda - CALÇADA

- Curva 90 curta: desce
- Registro bruto gaveta Industrial ϕ PVC soldável
- Ta sanitário superior
- Valvula de retenção vertical ϕ PVC soldável


Legenda de peças - CALÇADA

Bomba Hidráulica - Esgoto	
Bombas Schneider	
BCS 365 2 CV	1pc
Curva Flangeada 3"	1pc
Moeno	
Valvula de retenção vertical 4"	1pc
PVC rígido soldável	
Adapt sold curto c/boia-roscas p registro 110 mm - 4"	2pc
Moeno	
Registro bruto de gaveta industrial 4"	1pc
PVC rígido soldável	
Adapt sold curto c/boia-roscas p registro 110 mm - 4"	2pc
PVC Esgoto	
Anel de borracha 100mm - 4"	1pc
Curva 90 curta 100 mm	1pc
PVC Esgoto	
Anel de borracha 100mm - 4"	2pc
Ta sanitário 100 mm - 100 mm	1pc


DETALHE SAN-34
1:25

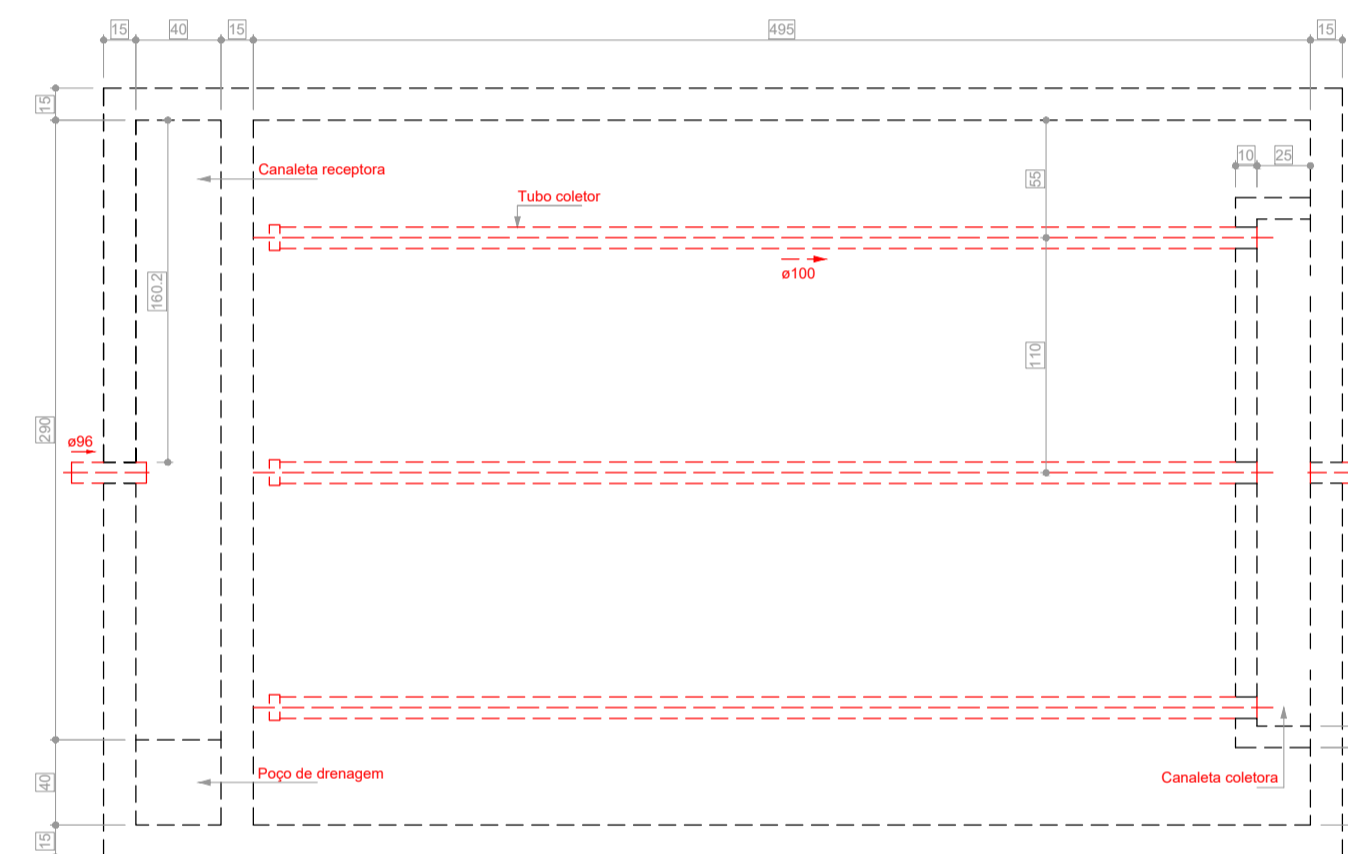


Filtro anaeróbio - CALÇADA
Planta baixa - ESC. 1:25

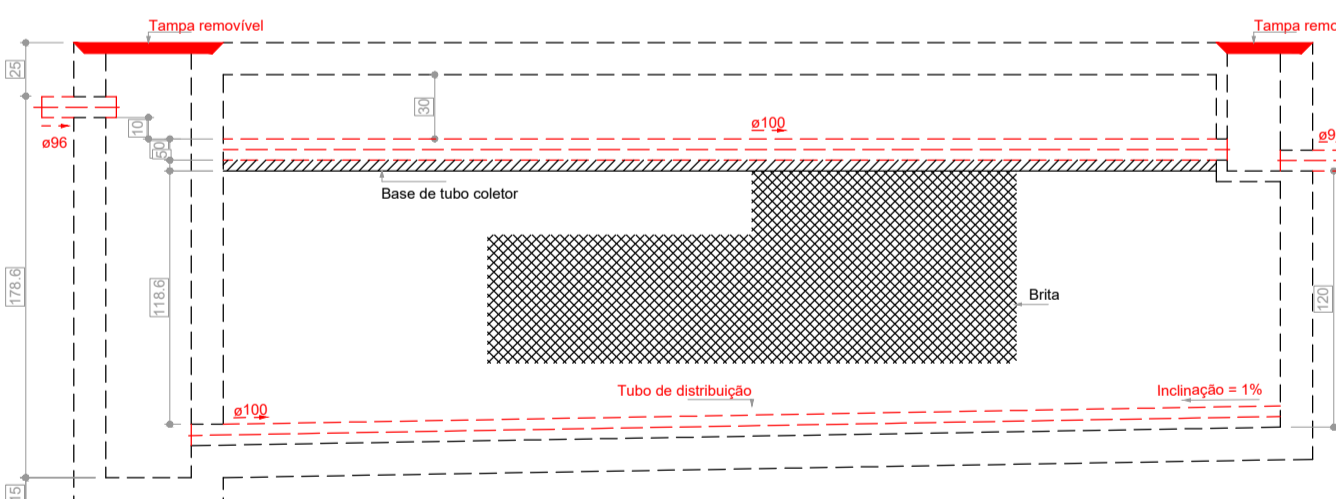

Filtro anaeróbio - CALÇADA
Corte 1 - ESC. 1:25

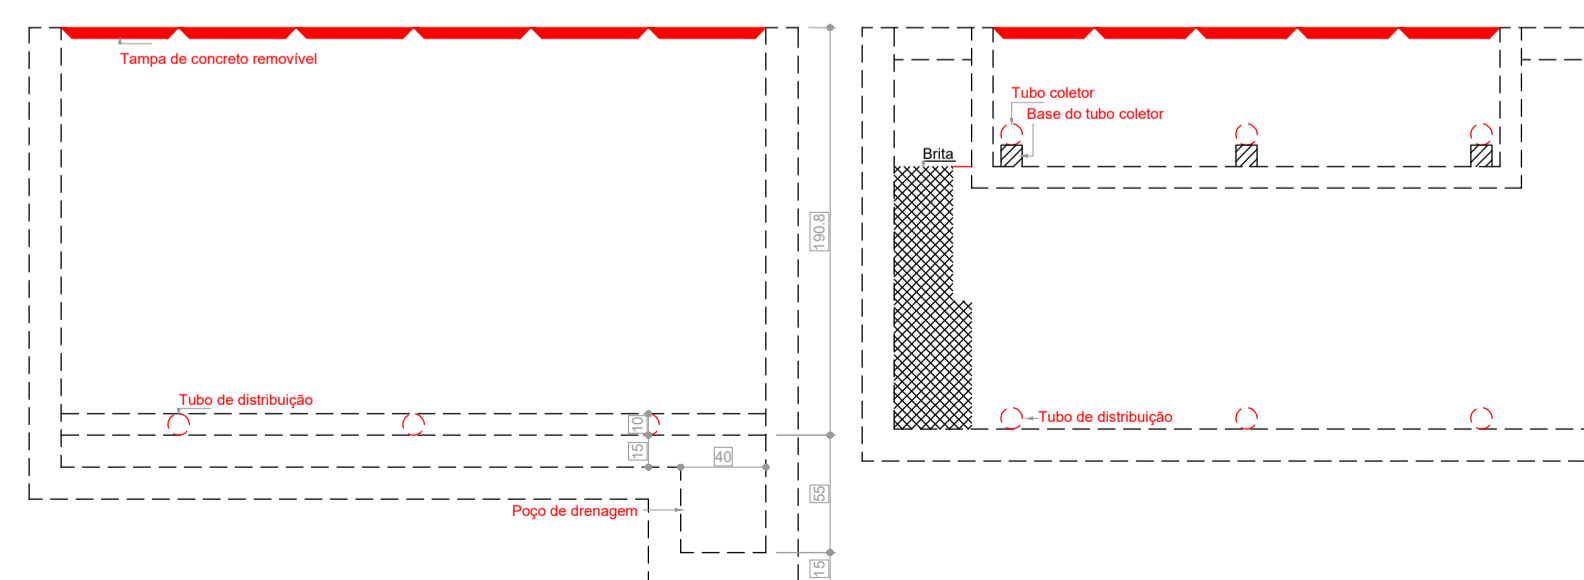


Filtro anaeróbio - CALÇADA
Corte 2 - ESC. 1:25

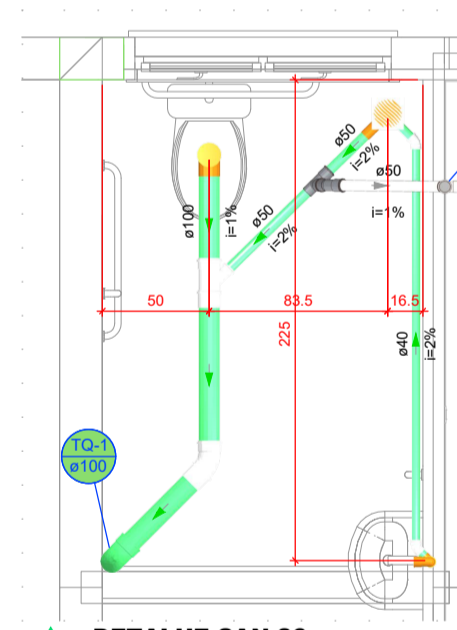

Legenda - MEZZANINO

- Chuveiro Residencial
- Curva 45° curta Amanco
- Curva 90 curta: desce
- Joelho 45
- Junção simples
- Lavatório Residencial com sifão
- Ramais de Ventilação
- Ta sanitário: coluna
- Vaso Sanitário ϕ curva 90°

DETALHE SAN-36
1:25

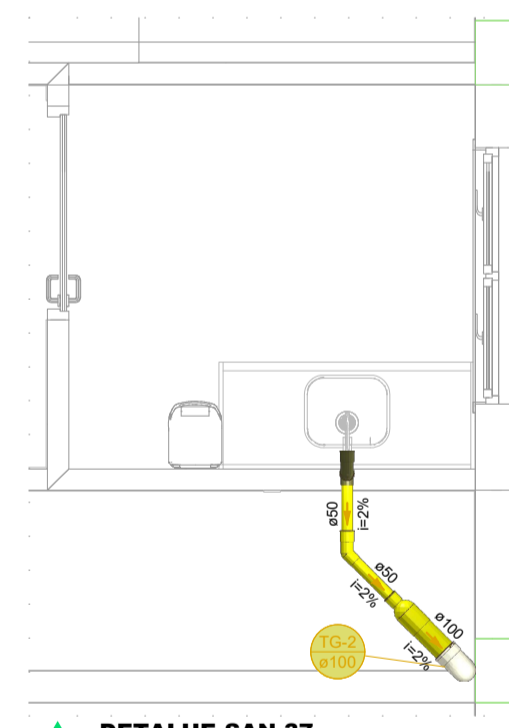

Legenda - MEZZANINO

- Curva 90 curta: desce
- Joelho 45° Série R
- Pia de Cozinha Residencial com Sifão 50mm
- Redução excêntrica

DETALHE SAN-37
1:25

Legenda de condutas - CALÇADA

- Esgoto
- Esgoto (Esgoto Sujo)
- Esgoto (Gordura)
- Pluvial
- Pluvial (Drenos - Ar Condicionado)
- Recalque
- Ventilação

PROJETO HIDROSSANITÁRIO

PROJETO HIDROSSANITÁRIO Contratado: DNEA-AG: 284463D E-mail: eng.taliferrique@gmail.com		CONTRATADO: Talte Henrique Pereira Fonseca Endereço: Rua Nereide, Nº11 Vila Nova, Faria - MO Telefone: CEE: (31) 9.9879-0332		SECRETARIA SECRETARIA DE ATENÇÃO ESPECIALIZADA A SAÚDE OBRA: CONSTRUÇÃO DE IMÓVEL COMERCIAL		15 Número Cliente: 12/2024
DATA: 03/04/2024 VISTO:	PROJETO: POLICLINICA	UNIDADE: (EXCETO INDICADO) cm	REFERÊNCIA (1) (DESDO)	TÍTULO: DETALHES SANITÁRIOS, NOTAS E LEGENDAS		
ESCALA: INDICADAS NO DESENHO	DESENHO NÚMERO: 00001	MOD: HIDR	REVISÃO: 00	FOLHA: 15/15		