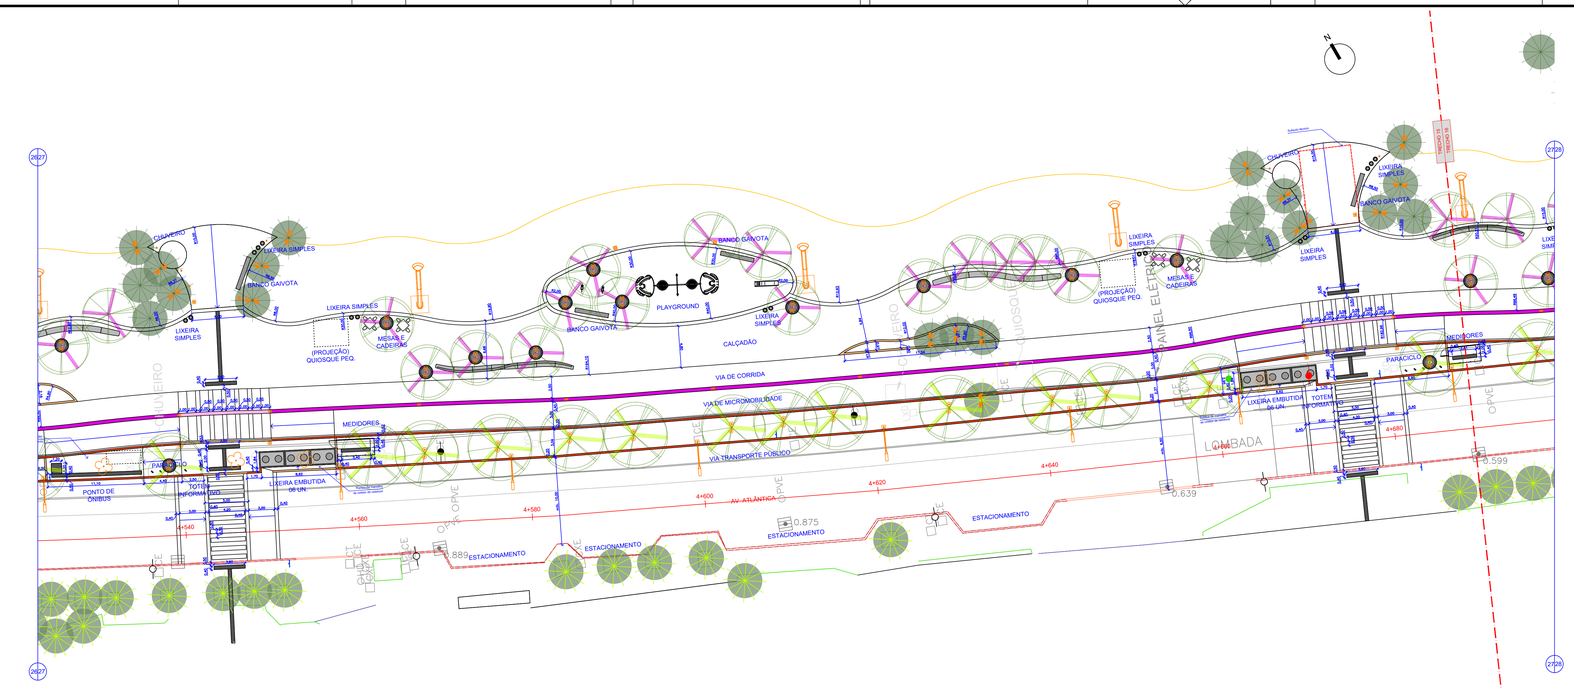

03 PROJETO GEOMÉTRICO - ARTICULAÇÃO 27

Escala 1:250

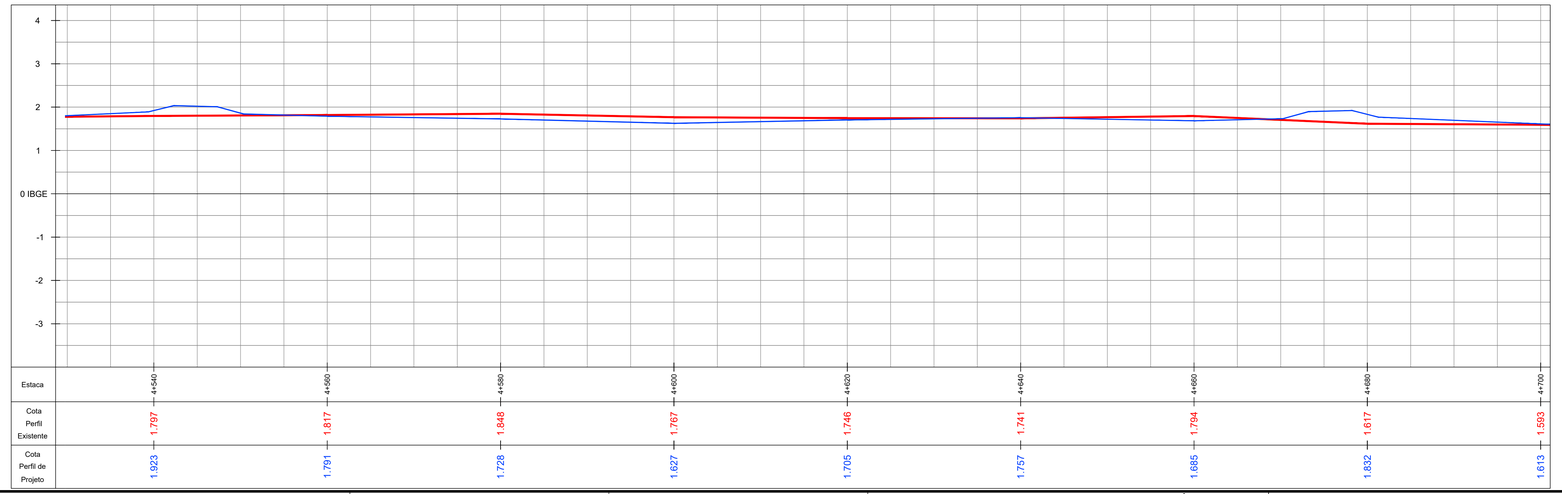

Estaca	4+540	4+560	4+580	4+600	4+620	4+640	4+660	4+680	4+700
Cota Perfil Existente	1.797	1.817	1.848	1.767	1.746	1.741	1.794	1.617	1.593
Cota Perfil de Projeto	1.923	1.791	1.728	1.627	1.705	1.757	1.685	1.632	1.613

A1 ext - 594 X 1189

APONTAMENTOS

DOCUMENTOS DE REFERÊNCIA

- ACAD-Avenida Atlântica (Topografia)_R1

NOTAS

01 Cotas em metros. Coordenadas em UTM.

02 Todas as cotas deverão ser conferidas no local.

03 Em caso de divergência entre desenhos e cotas, o autor do projeto deverá ser consultado

03 Anterior ao início dos serviços de remoções e demolições, deverá ser realizado o fechamento perimetral da obra com tapume, em conformidade com as orientações da fiscalização.

04 O faseamento do canteiro de obras, se dá pela necessidade da não interrupção do tráfego de veículos e circulação de pedestres pelo sítio da obra do protótipo, sendo portanto, impreterível o proseguimento da ordem planejada.

05 O projeto geométrico deverá ser executado, consoante a compatibilização das cotas verticais indicadas no **projeto de terraplenagem**, onde estão indicados os caimentos dos panos de piso conforme o estaqueamento.

06 Caso identifique-se a ocorrência de interferências ou conflitos que não permitam as ações contidas neste planejamento, todas as partes envolvidas do projeto (fiscalização, PMBC, executor e projetistas), deverão ser informados para tomada conjunta da melhor decisão estratégica.

LEGENDA

- (EXISTENTE) MEIO FIO
- (EXISTENTE) MEIO FIO REBAIXADO
- (EXISTENTE) CANTEIRO
- (EXISTENTE) EDIFICAÇÃO / ALIN. PREDIAL
- (EXISTENTE) LINHA DE PISO
- (EXISTENTE) ARVORE
- (EXISTENTE) PALMEIRA
- (A REMOVER) ARVORE EXISTENTE
- PROJETO GEOMÉTRICO
- RAMPA PROJETADA
- (ILUMINAÇÃO) SUPERPOSTE
- (ILUMINAÇÃO) POSTE DE ILUMINAÇÃO GERAL
- (ILUMINAÇÃO) POSTE "QUIOSQUE"
- (ILUMINAÇÃO) POSTE "TOCHA"
- (ILUMINAÇÃO) POSTE "TOCHA" C/ CÂMERA INTEGRADA
- (ILUMINAÇÃO) BALIZADOR DE PISO
- (ILUMINAÇÃO) SPOT DE PISO 15w
- (ILUMINAÇÃO) SPOT DE PISO 17w
- (MOBILIÁRIO) GOLA DE ÁRVORE
- (MOBILIÁRIO) CHUVEIRO
- (MOBILIÁRIO) PARACICLO
- (MOBILIÁRIO) TOTEM INFORMATIVO SCT DUPLO
- (MOBILIÁRIO) MUPI
- (MOBILIÁRIO) MOD. LIXEIRA
- (MOBILIÁRIO) LIXEIRA SIMPLES
- (MOBILIÁRIO) BANCO "GAIVOTA"
- (MOBILIÁRIO) OMBRELONE
- (MOBILIÁRIO) MESA E BANCOS "SPIKE"
- (MOBILIÁRIO) BEBEDOURO PUBLICO
- (SINALIZAÇÃO) POSTE C/ PLACA
- (PAISAGISMO) ÁRVORE
- (PAISAGISMO) PALMEIRA
- (A REMOVER) POSTE
- (RELOCADO) POSTE
- MEIO-FIO 01A - CANTO BOLEADO 20x30cm
- MEIO-FIO 01B - CANTO VIVO 20x30cm
- MEIO-FIO 02A - CANTO BOLEADO 40x30cm
- MEIO-FIO 02B - CANTO VIVO 40x30cm

MAPA CHAVE

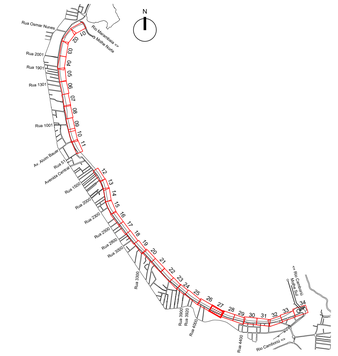
N
Rua Osmar Bueno
Rua Alexandre Lo
Rua Anna Maria
Rua 2001
Rua 1901
Rua 1801
Rua 1601
Av. Atlântica
Rua 1501
Rua 1401
Rua 1301
Rua 1201
Rua 1101
Rua 1001
Rua 901
Rua 801
Rua 701
Rua 601
Rua 501
Rua 401
Rua 301
Rua 201
Rua 101
Rua Alvaro Catão
Rua Alvaro Catão
Rua Alvaro Catão