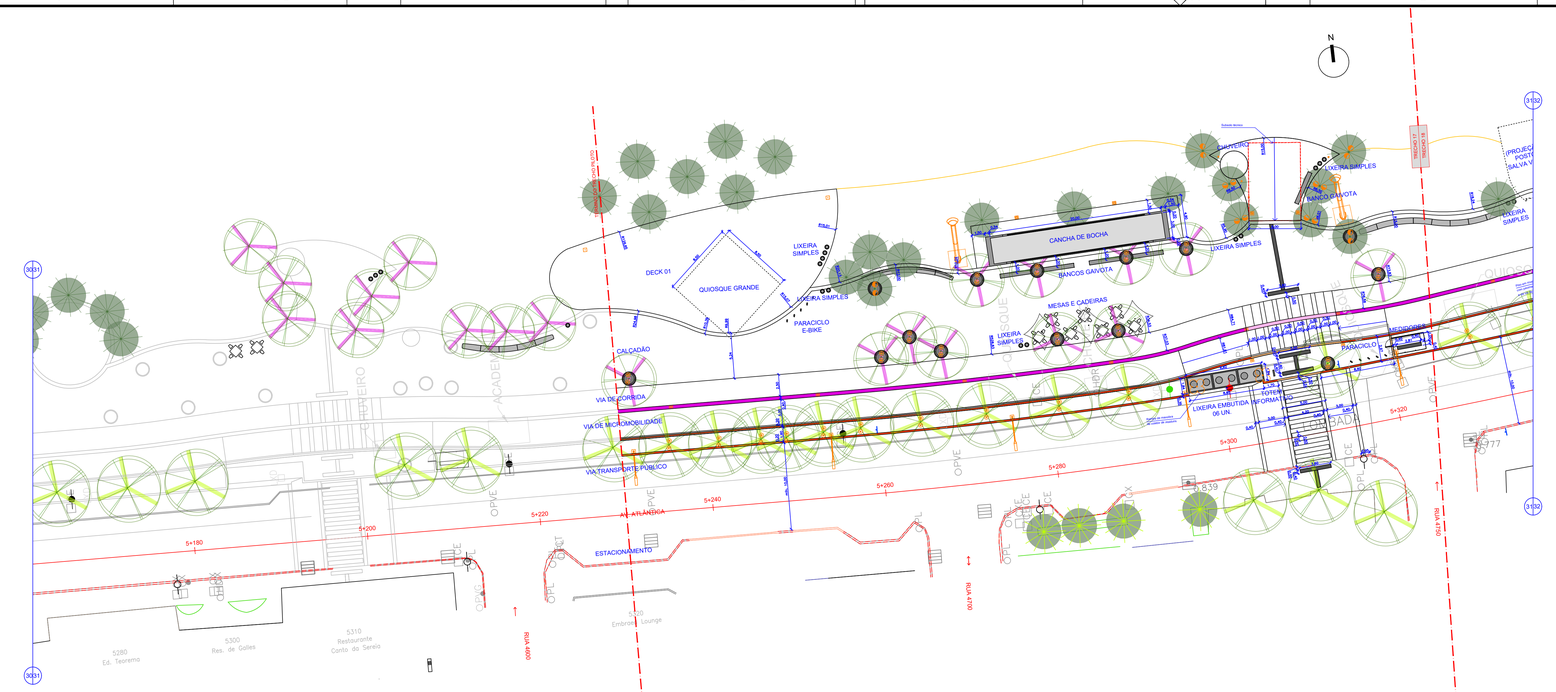

06 PROJETO GEOMÉTRICO - ARTICULAÇÃO 31
Escala 1:250

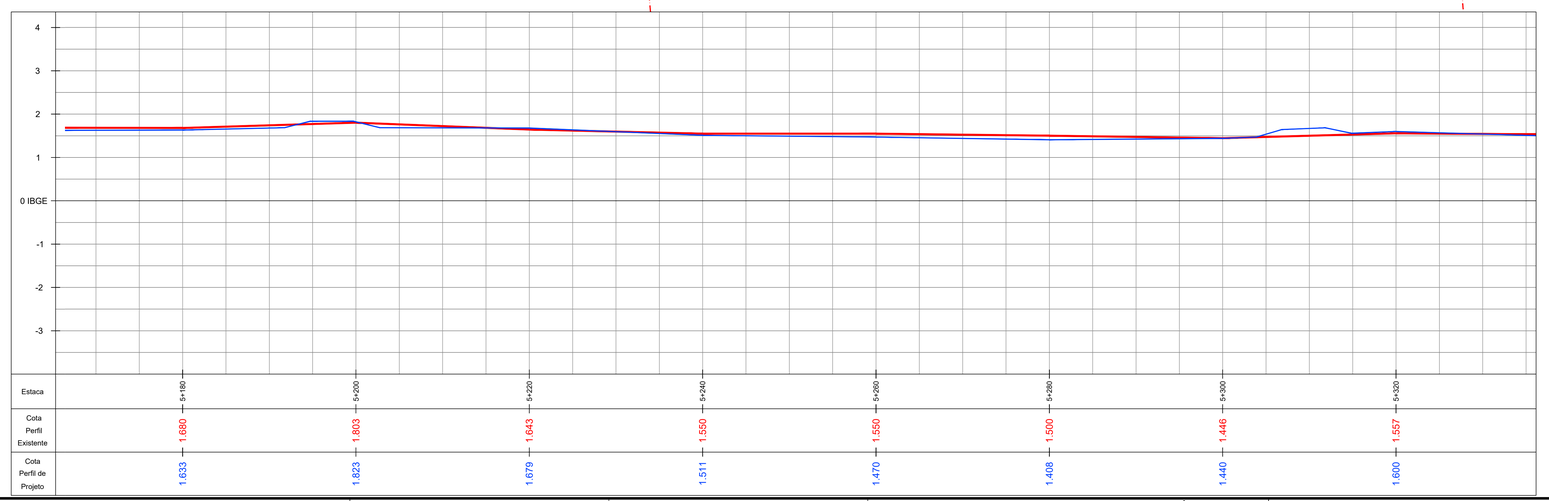

A1 ext - 594 X 1189

APONTAMENTOS

DOCUMENTOS DE REFERÊNCIA

- ACAD-Avenida Atlântica (Topografia)_R1

NOTAS

01 Cotas em metros. Coordenadas em UTM.

02 Todas as cotas deverão ser conferidas no local.

03 Em caso de divergência entre desenhos e cotas, o autor do projeto deverá ser consultado

03 Anterior ao início dos serviços de remoções e demolições, deverá ser realizado o fechamento perimetral da obra com tapume, em conformidade com as orientações da fiscalização.

04 O faseamento do canteiro de obras, se dá pela necessidade da não interrupção do tráfego de veículos e circulação de pedestres pelo sítio da obra do protótipo, sendo portanto, impreterível o proseguimento da ordem planejada.

05 O projeto geométrico deverá ser executado, consoante a compatibilização das cotas verticais indicadas no **projeto de terraplenagem**, onde estão indicados os caimentos dos panos de piso conforme o estaqueamento.

06 Caso identifique-se a ocorrência de interferências ou conflitos que não permitam as ações contidas neste planejamento, todas as partes envolvidas do projeto (fiscalização, PMBC, executor e projetistas), deverão ser informados para tomada conjunta da melhor decisão estratégica.

LEGENDA

- (EXISTENTE) MEIO FIO
- (EXISTENTE) MEIO FIO REBAIXADO
- (EXISTENTE) CANTEIRO
- (EXISTENTE) EDIFICAÇÃO / ALIN. PREDIAL
- (EXISTENTE) LINHA DE PISO
- (EXISTENTE) ARVORE
- (EXISTENTE) PALMEIRA
- (A REMOVER) ARVORE EXISTENTE
- PROJETO GEOMÉTRICO
- RAMPA PROJETADA
- (ILUMINAÇÃO) SUPERPOSTE
- (ILUMINAÇÃO) POSTE DE ILUMINAÇÃO GERAL
- (ILUMINAÇÃO) POSTE "QUIOSQUE"
- (ILUMINAÇÃO) POSTE "TOCHA"
- (ILUMINAÇÃO) POSTE "TOCHA" C/ CÂMERA INTEGRADA
- (ILUMINAÇÃO) BALIZADOR DE PISO
- (ILUMINAÇÃO) SPOT DE PISO 15w
- (ILUMINAÇÃO) SPOT DE PISO 17w
- (MOBILIÁRIO) GOLA DE ÁRVORE
- (MOBILIÁRIO) CHUVEIRO
- (MOBILIÁRIO) PARACICLO
- (MOBILIÁRIO) TOTEM INFORMATIVO SCT DUPLO
- (MOBILIÁRIO) MUPI
- (MOBILIÁRIO) MOD. LIXEIRA
- (MOBILIÁRIO) LIXEIRA SIMPLES
- (MOBILIÁRIO) BANCO "GAIVOTA"
- (MOBILIÁRIO) OMBRELONE
- (MOBILIÁRIO) MESA E BANCOS "SPIKE"
- (MOBILIÁRIO) BEBEDOURO PÚBLICO
- (SINALIZAÇÃO) POSTE C/ PLACA
- (PAISAGISMO) ÁRVORE
- (PAISAGISMO) PALMEIRA
- (A REMOVER) POSTE
- (RELOCADO) POSTE
- MEIO-FIO 01A - CANTO BOLEADO 20x30cm
- MEIO-FIO 01B - CANTO VIVO 20x30cm
- MEIO-FIO 02A - CANTO BOLEADO 40x30cm
- MEIO-FIO 02B - CANTO VIVO 40x30cm

MAPA CHAVE

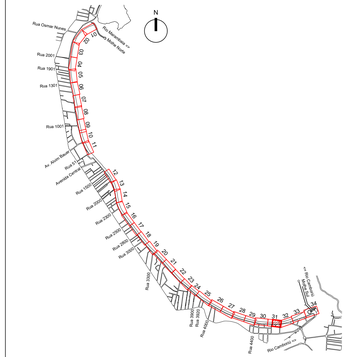

REV 01	Conforme análise PMBC - Assessoria especial do projetode reurbanização da orla	JLFJ	Junho/2024
REV 00	Emissão Inicial	JLFJ	Maio/2024
Nº	Registro de Modificações	Visto	Data

Cliente: ESTADO DE SANTA CATARINA
MUNICÍPIO DE BALNEÁRIO CAMBORIÚ

Obra: PROJETO DE INTERVENÇÃO URBANA E PAISAGÍSTICA

Local da Obra: Trecho Sul - Est. 4+250 a 4+992 e 5+230 a 5+780

Projeto: Projeto de Urbanização
Data: Junho/2024
Escala: indicada
Desenho: JLFJ
Conteúdo: Projeto Geométrico - Articulação 31
Coordenação: SOG/DNS
Prancha: G 06/09

Elaboração: Aliance Arquitetura Urbana & Engenharia

Responsáveis Técnicos:
Sérgio Guilherme Golinick — Arquiteto & Urbanista — CAU/SC A27211-1
Daysi Naes dos Santos — Engenheira Civil — CREA/SC 103.711
Marcos Roberto Stramari — Engenheiro Civil — CREA/SC 114.562
JOÃO LUIZ DE FIGUEIREDO JUNIOR — Arquiteto e Urbanista — CAU/SC A 73174-4