




Detalhe 03 - Escada Bloco A

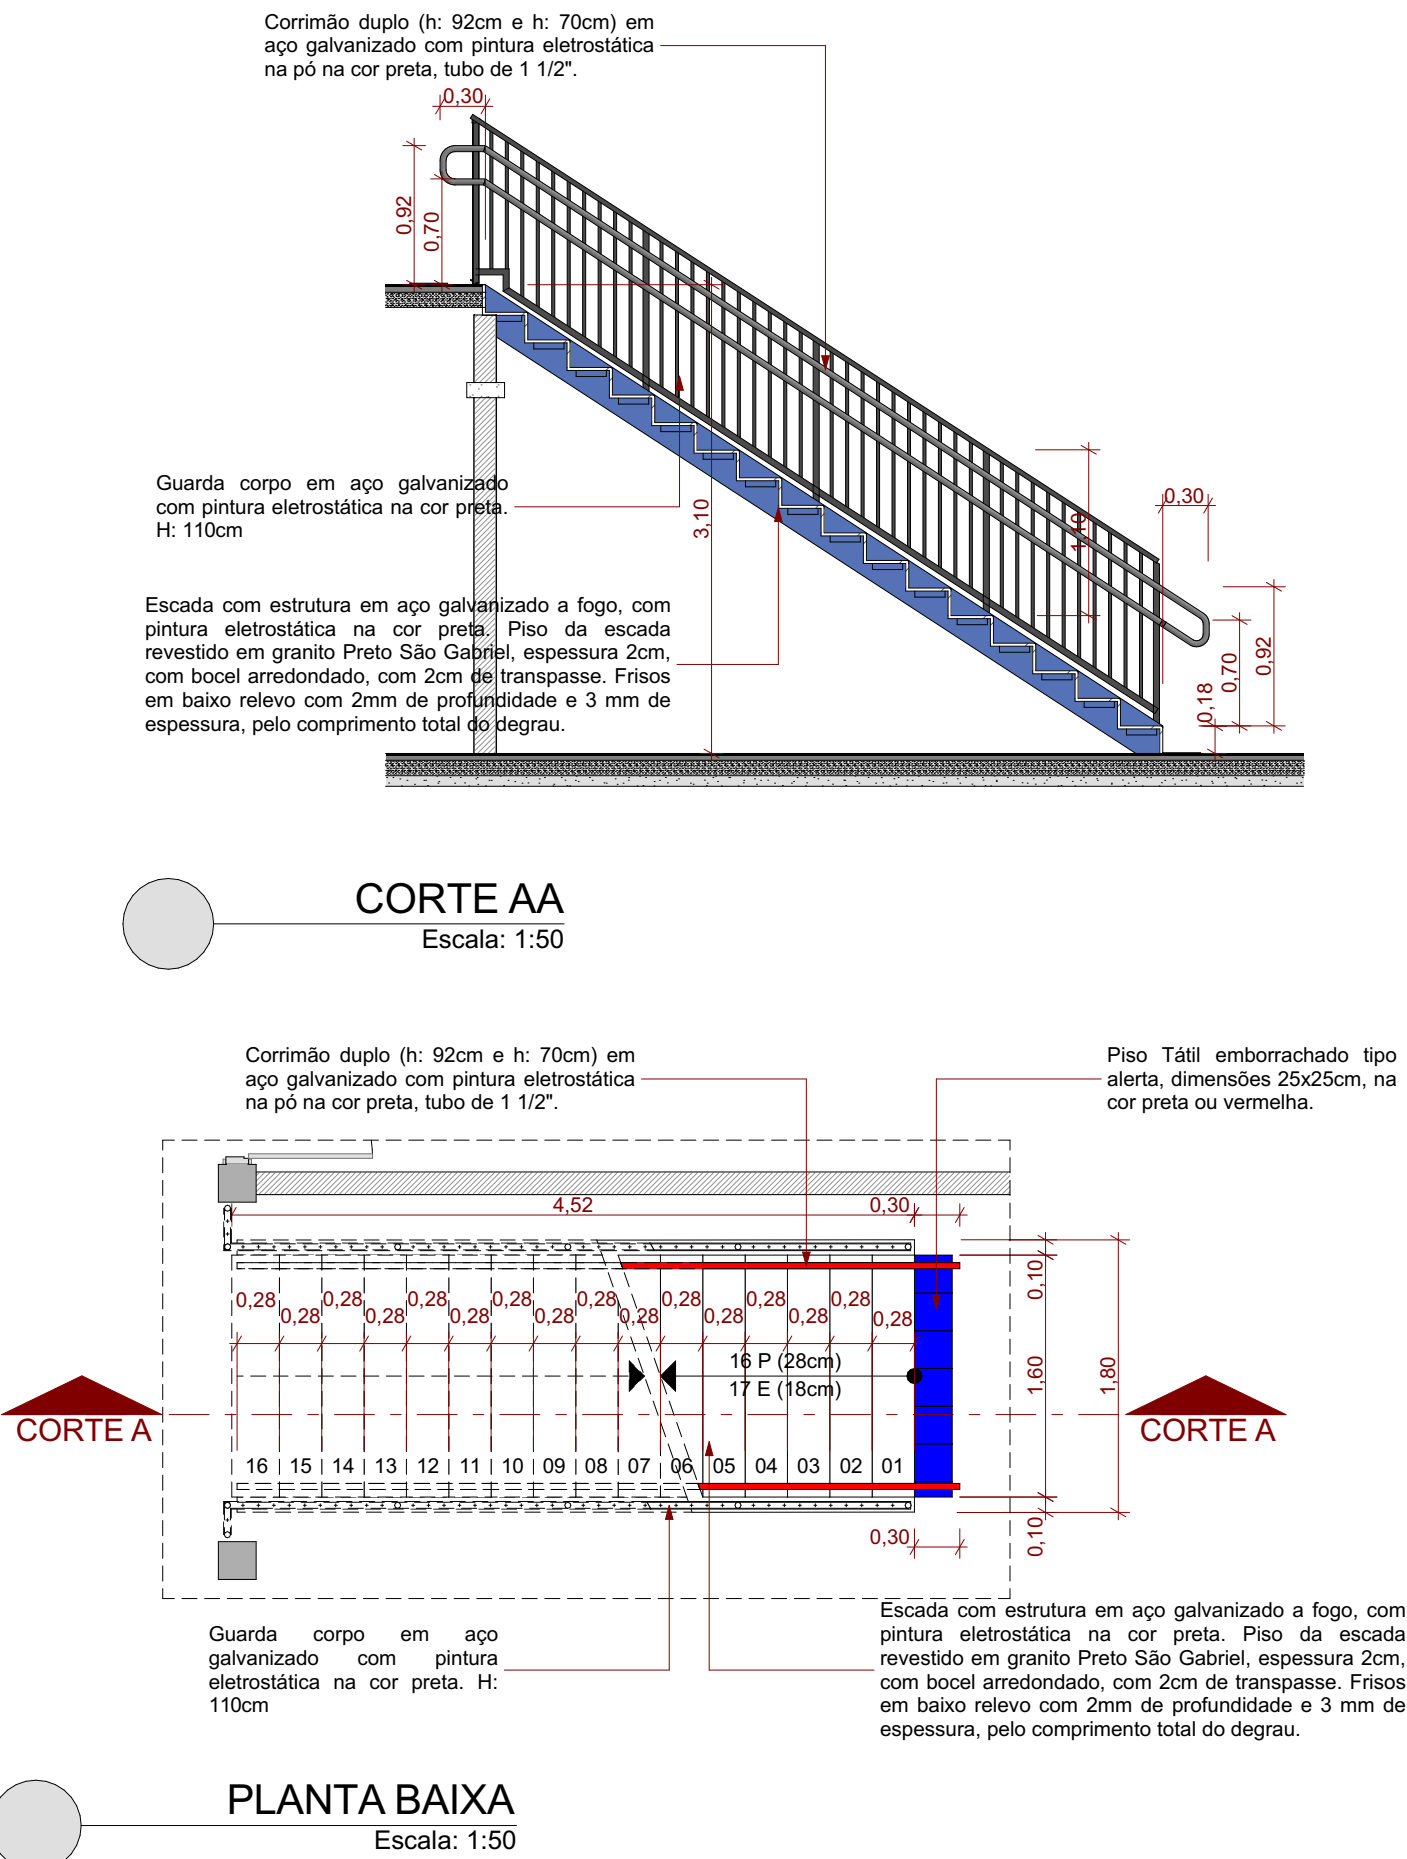


Detalhe 05 - Escada Bloco B

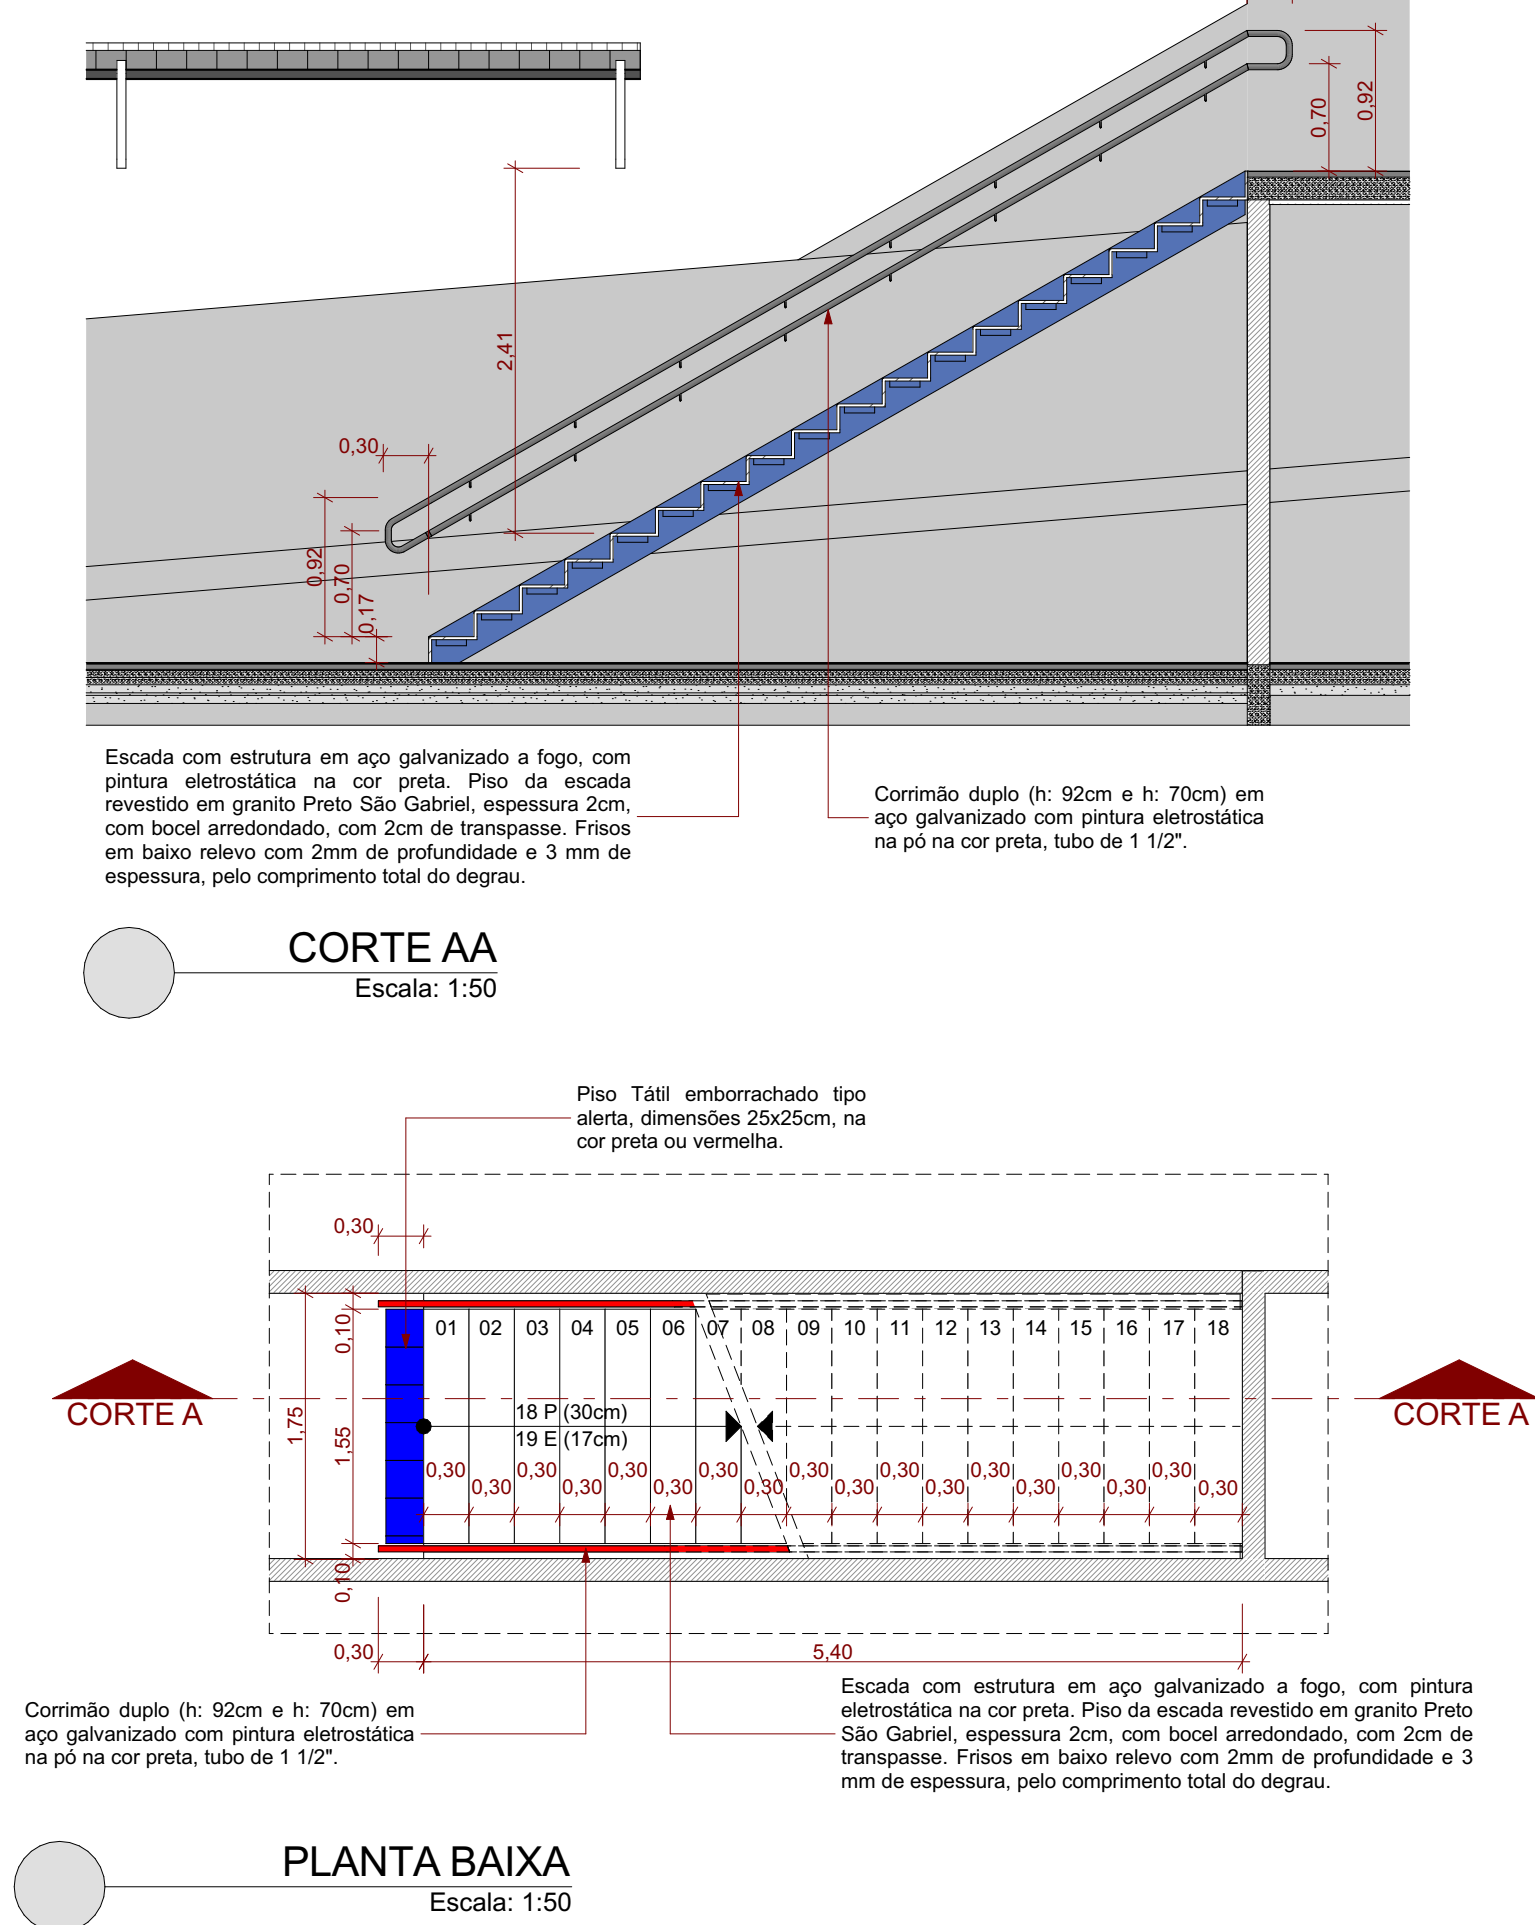


Detalhe 08 - Veneziana maquinas externas ar-condicionado

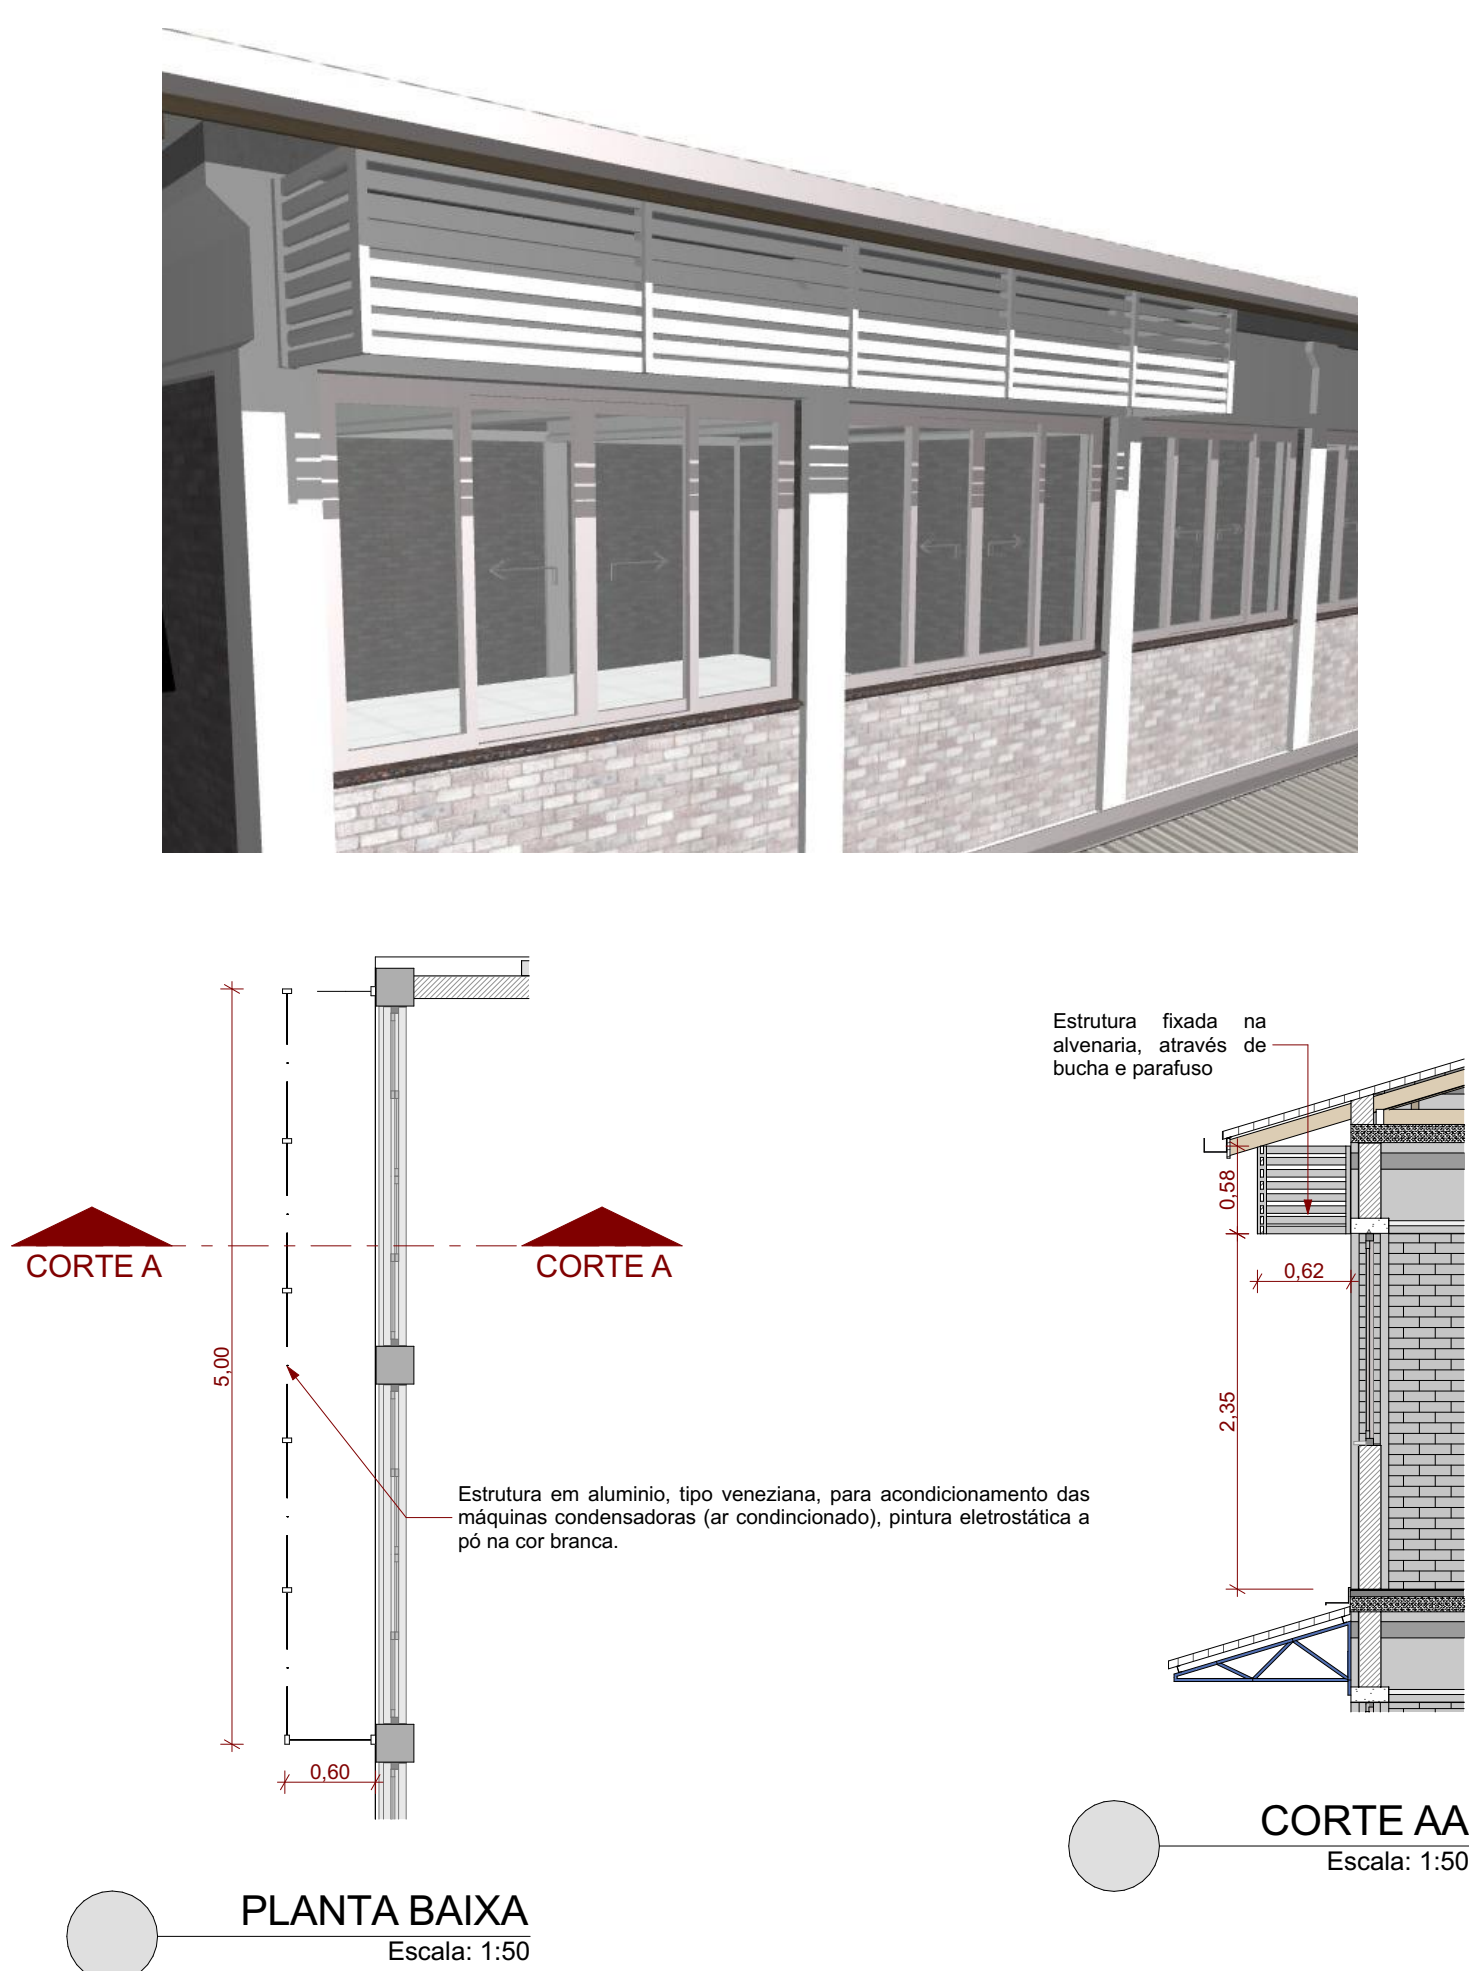

Detalhe 06 - Pintura Quadra Poliesportiva Ginásio 01 e Ginásio 02

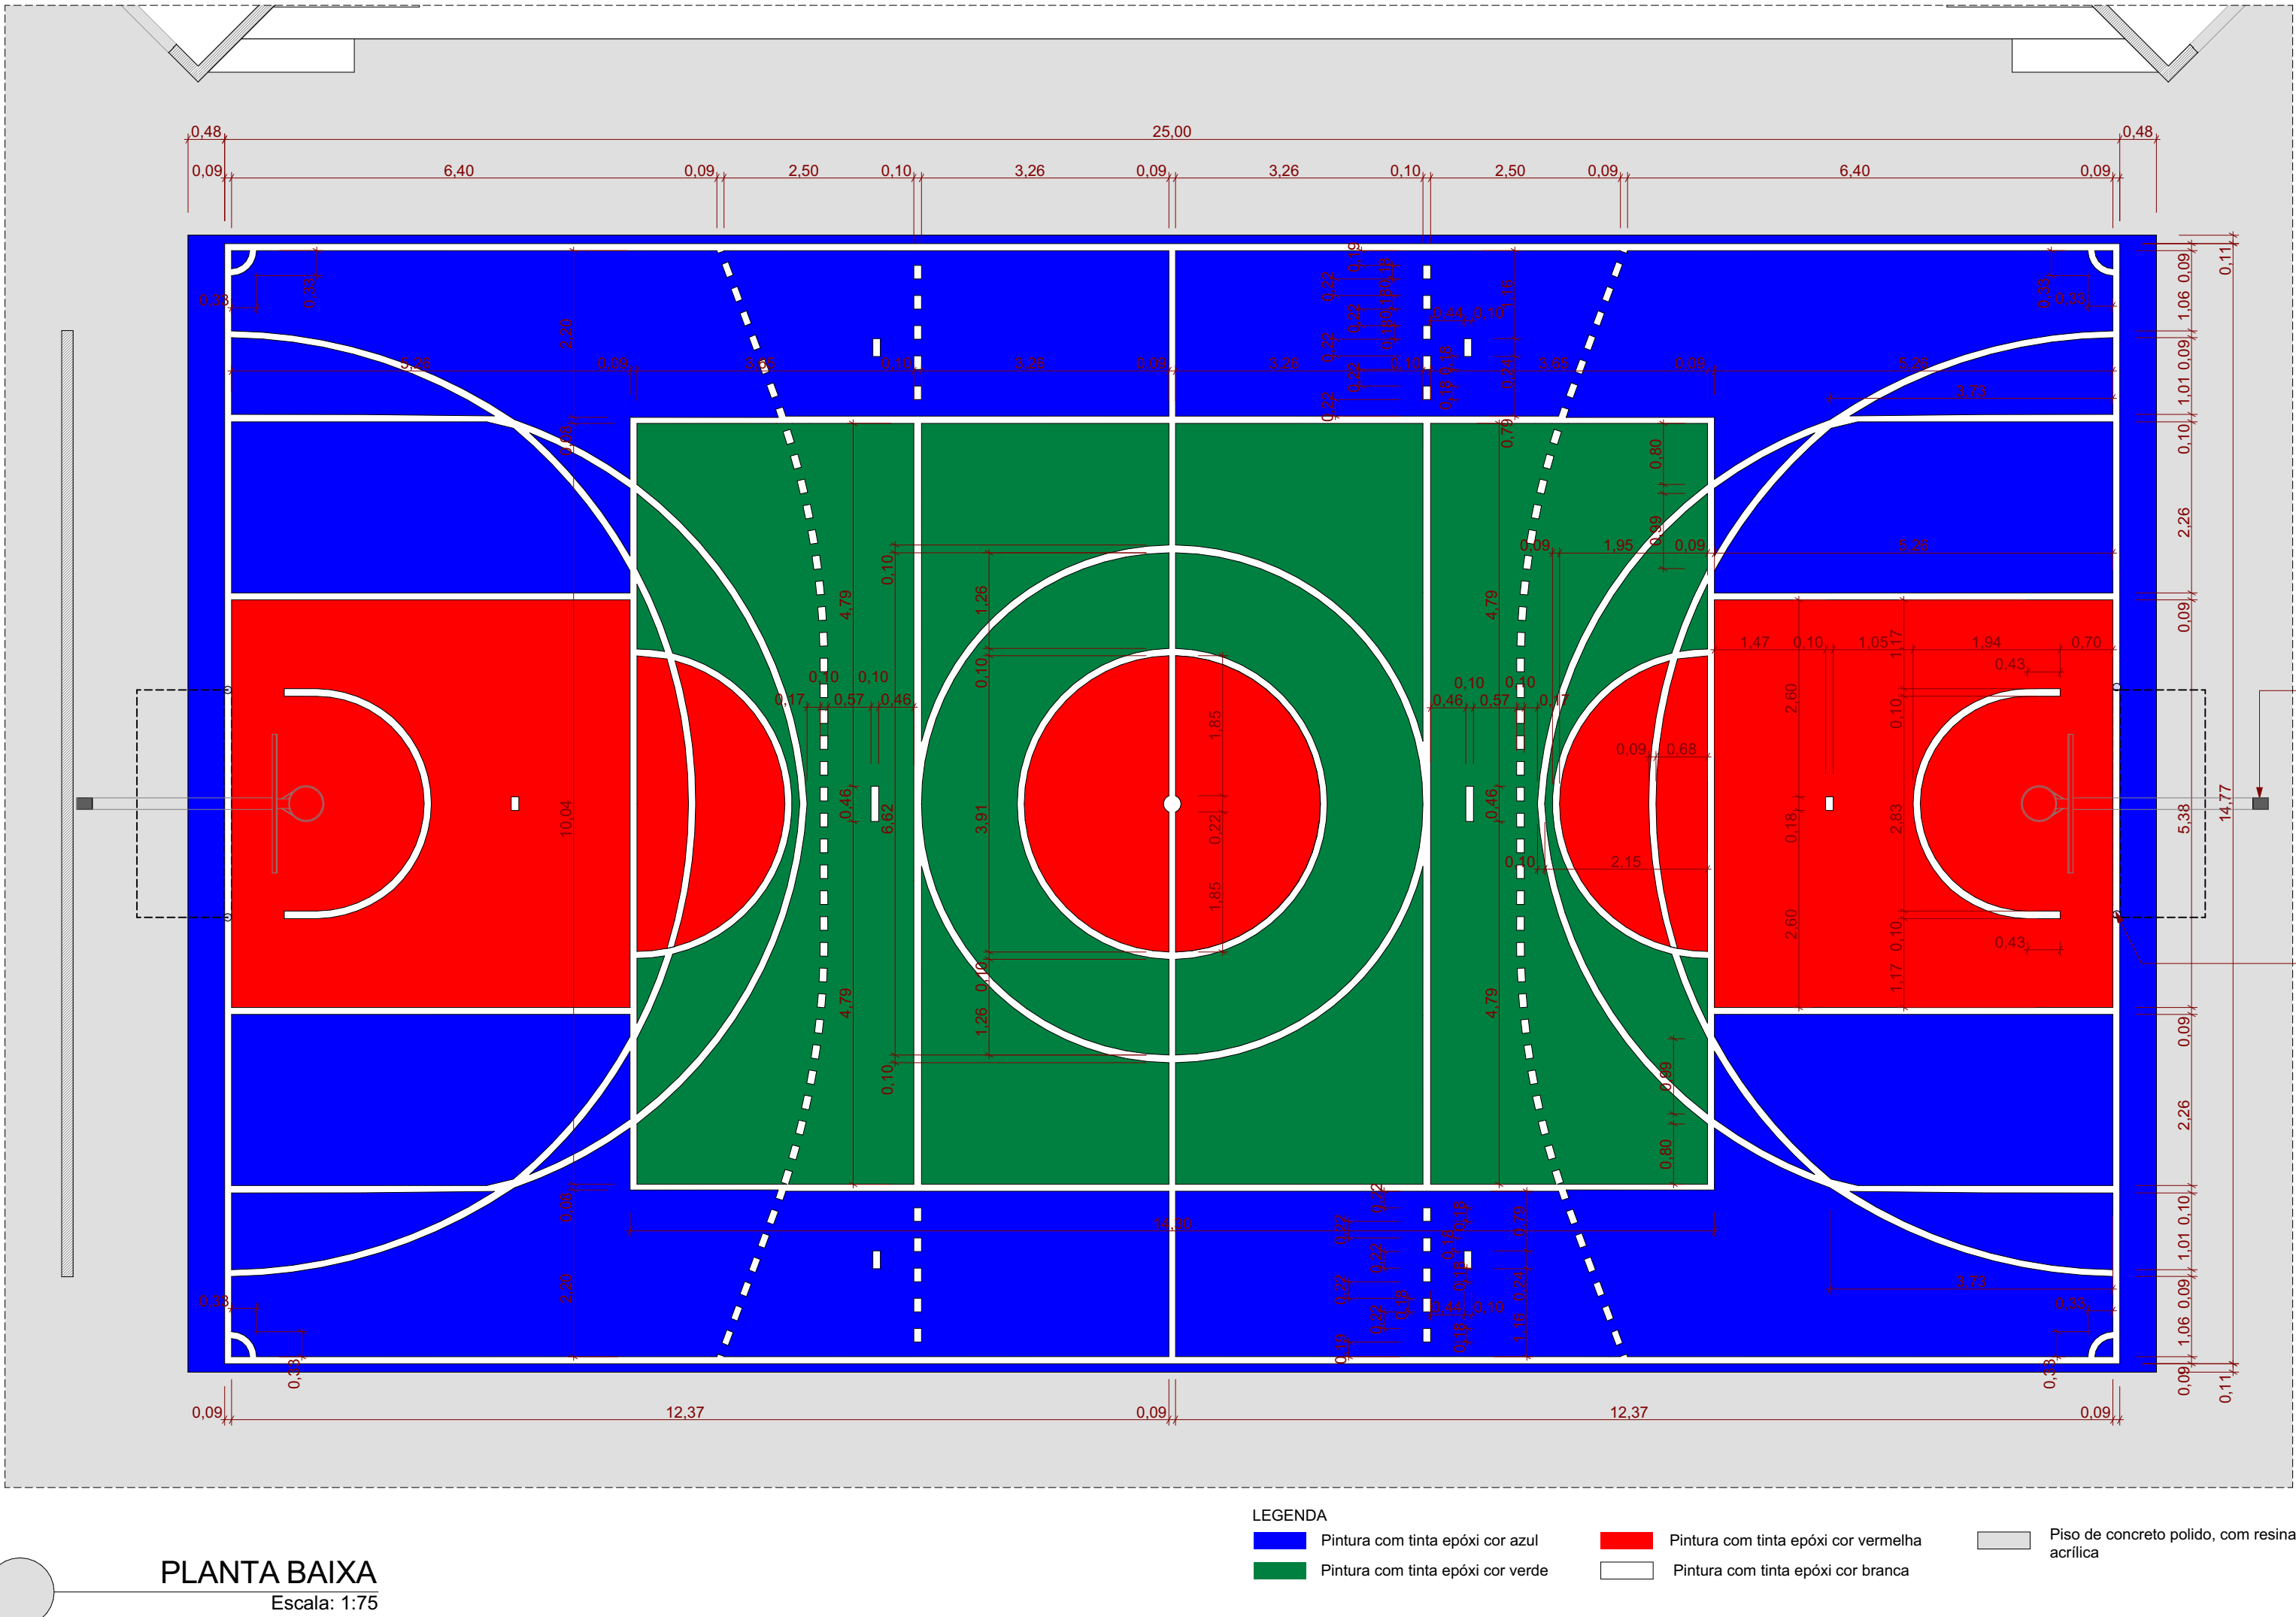

Detalhe 07 - Mictórios

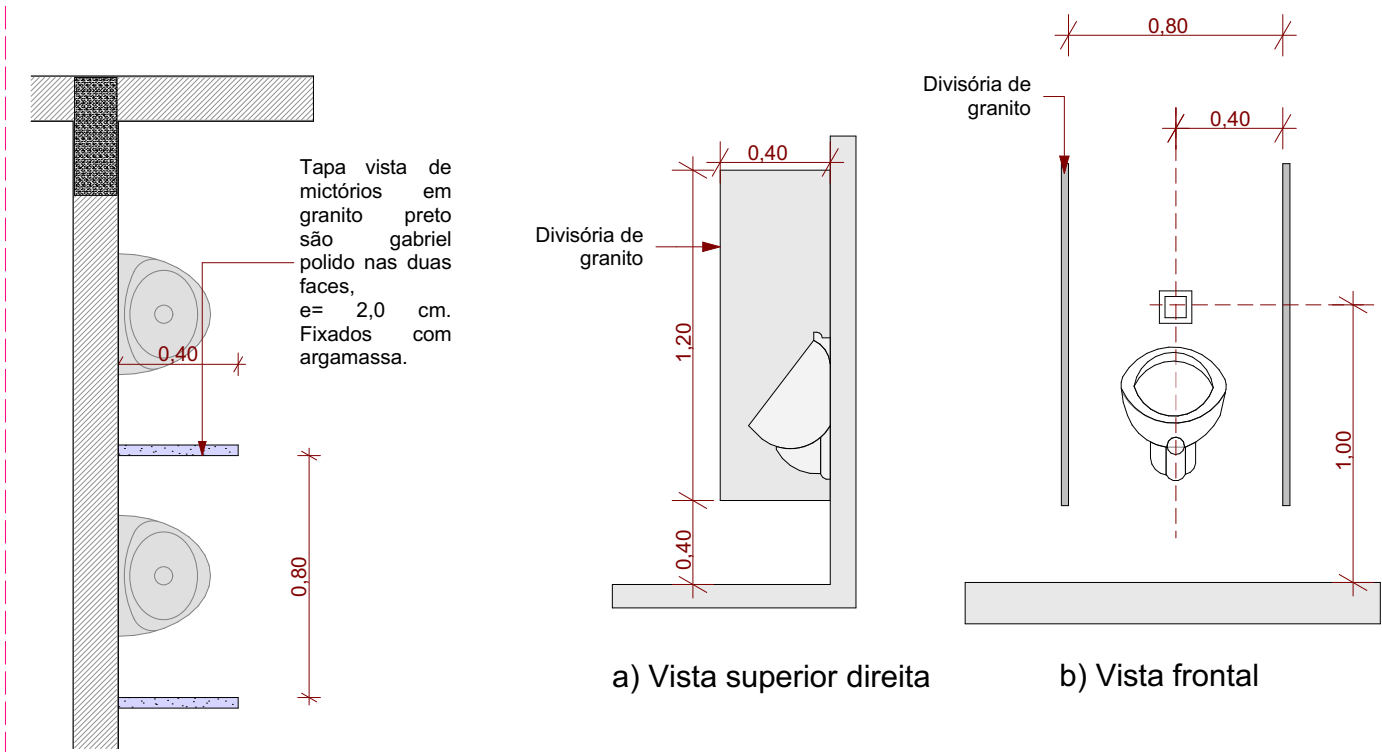

2	Revisão - inclusão refeitório funcionários terceirizados	02/2024	RAFAEL WS
1	Lançamento inicial	10/2023	RAFAEL WS
AÇÃO	DESCRIÇÃO	DATA	RESPONSÁVEL



ASSOCIAÇÃO DOS MUNICÍPIOS DA REGIÃO DA FOZ DO RIO ITAJAÍ  
Rua Luiz Lopes Gonzaga, 1655 - Bairro São Vicente - CEP 88309-421 - Itajaí-SC - CREA-SC 050.968-0  
www.amfri.org.br engenharia@amfri.org.br amfri@amfri.org.br

Prefeitura Municipal de Balneário Camboriú  
Estado de Santa Catarina

Código 169-2023  
Conteúdo da Folha REFORMA CAIC AYRTON SENNA DA SILVA

Data 10/2023  
Projeto PROJETO ARQUITETÔNICO  
Desenho Rafael WS  
Endereço Angelina, 598 - Bairro: Municípios  
Det. 03 / Det. 05 / Det. 06  
Det. 07 / Det. 08

Projeto ARQ  
Folha 15/16  
Prefeitura Municipal  
Responsável Técnico  
Fabricio José Satiro de Oliveira  
Rafael Calistro Borba  
Engenheiro Civil - CREA/SC 093.243-9