


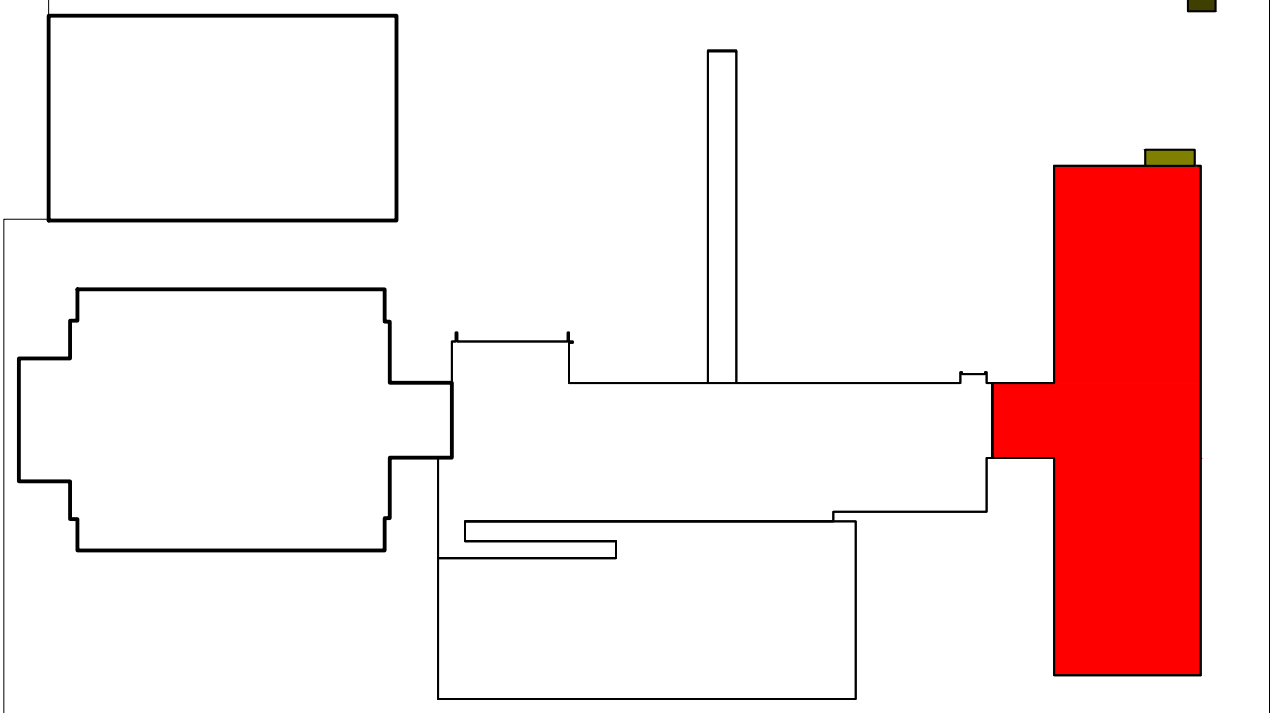


PAVIMENTO SUPERIOR - 2/2  
ESCALA: 1/75



0	Emissão Inicial	09/2023	RCB
AÇÃO	DESCRIÇÃO	DATA	RESPONSÁVEL



**AMFRI**

ASSOCIAÇÃO DOS MUNICÍPIOS DA REGIÃO DA FOZ DO RIO ITAJAÍ  
Rua Luiz Lopes Gonzaga, 1655 - Bairro São Vicente - CEP 88309-421 - Itajaí-SC - CREA-SC 050.968-0  
www.amfri.org.br engenharia@amfri.org.br amfri@amfri.org.br

Estado de Santa Catarina  
**Prefeitura Municipal de Balneário Camboriú**

Código	169-2023		
Data	Set / 2023	Projeto	HIDROSANITÁRIO
Desenho	Rui	Conteúdo da Folha	Distribuição do esgoto e águas pluviais no pavimento superior
Projeto	HID	Prefeitura Municipal	Responsável Técnico
Folha	04/13	Fabício José Satiro de Oliveira Prefeito Municipal	Rafael Calistro Borba Engenheiro Civil - CREA-SC 095.243-2