



LEGENDA	
CAG	Caixa de areia c/ grade
	Drenagem a executar
	Sentido do escoamento da drenagem

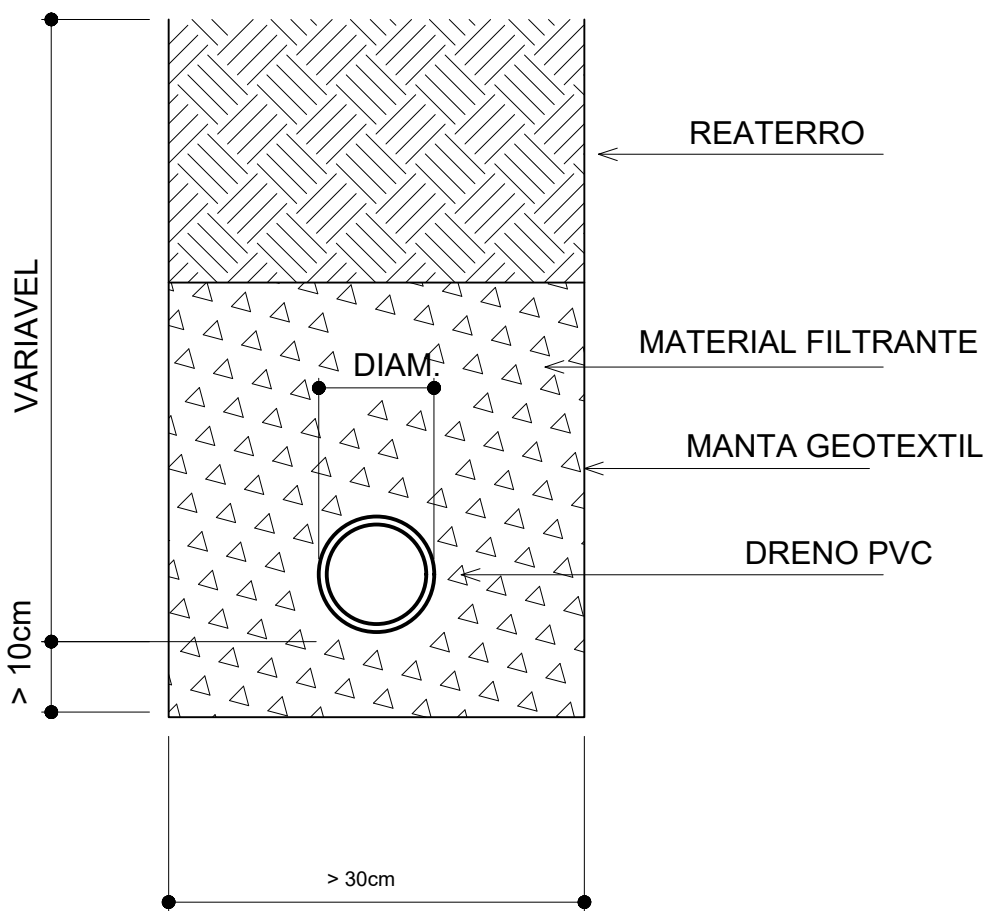

SEÇÃO DRENANTE
S/ESCALA

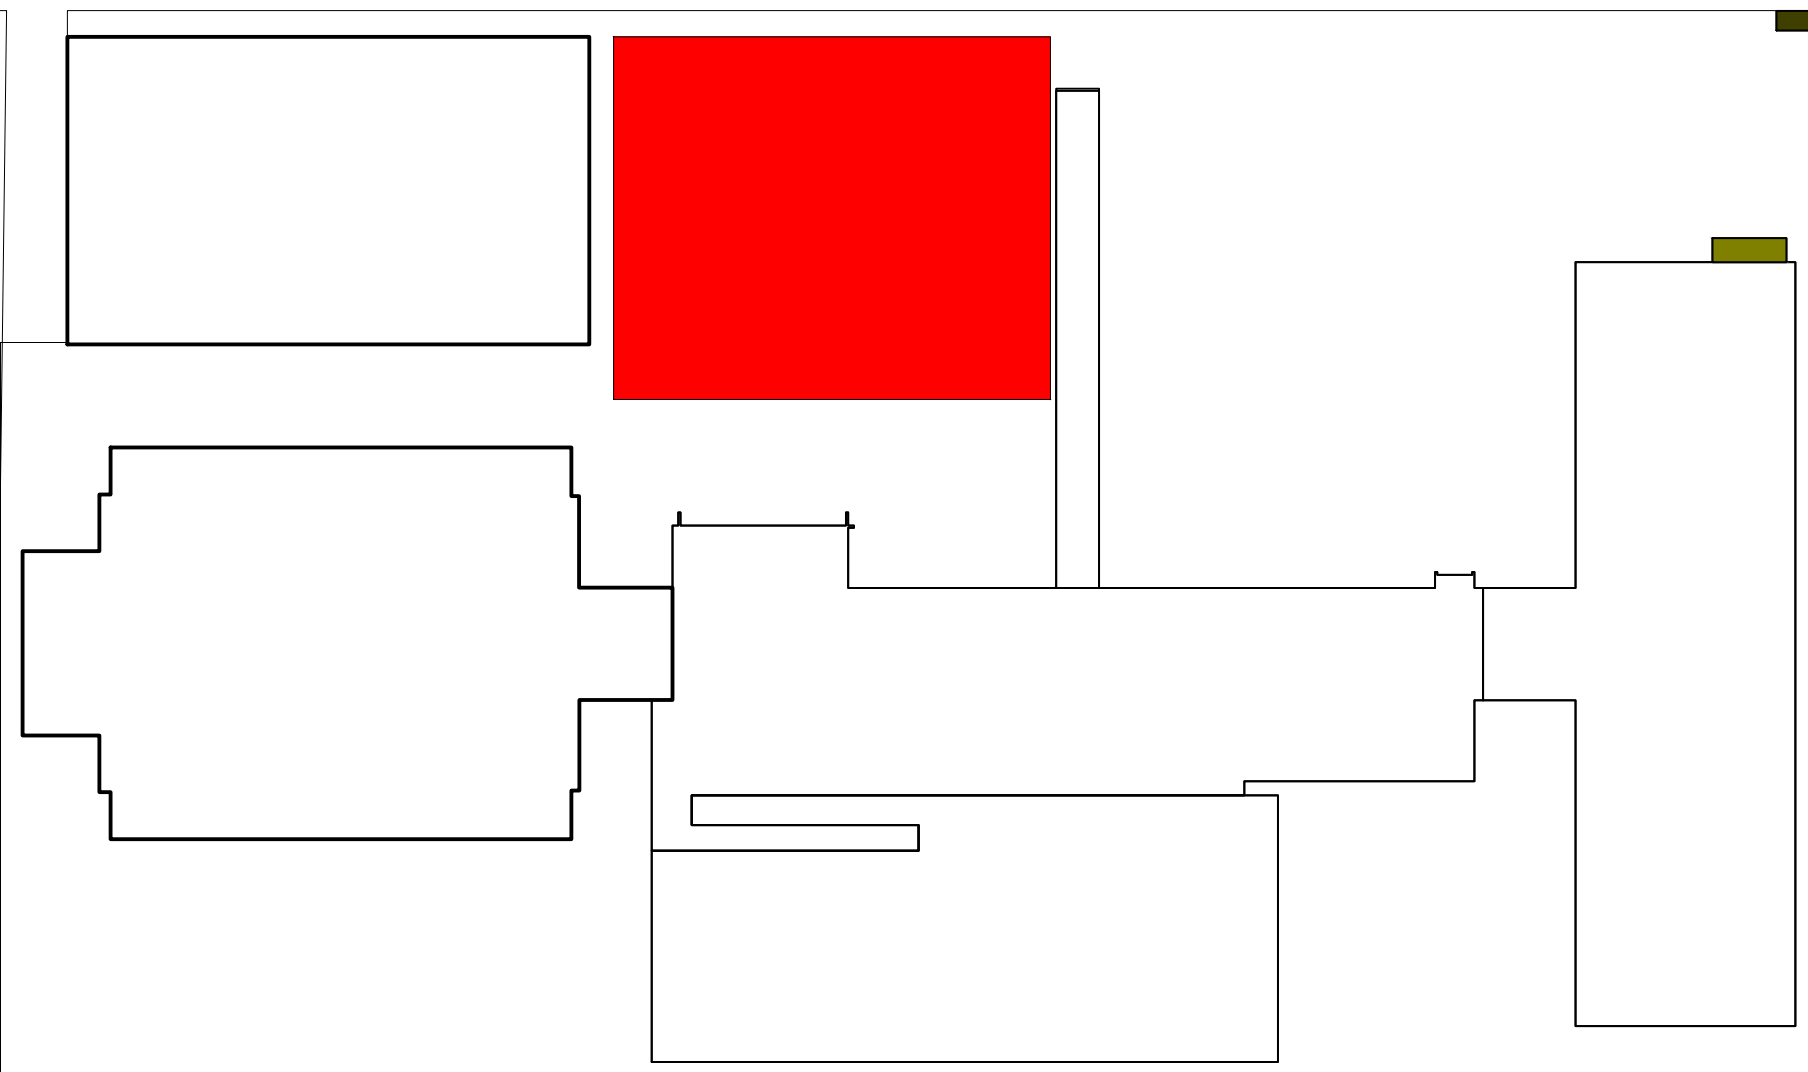

		ASSOCIAÇÃO DOS MUNICÍPIOS DA REGIÃO DA FOZ DO RIO ITAJAI Rua Luiz Lopes Gonzaga, 1655 - Bairro São Vicente - CEP 88309-421 - Itajaí-SC - CREA-SC 050.968-0 www.amfri.org.br engenharia@amfri.org.br amfri@amfri.org.br	
Estado de Santa Catarina Prefeitura Municipal de Balneário Camboriú			
Código	169-2023	REFORMA CAIC AYRTON SENNA DA SILVA	
Data	Set / 2023	Projeto	DRENAGEM
Desenho	Rui	Conteúdo da Folha	Planta de Drenagem
Projeto	HID	Prefeitura Municipal	Responsável Técnico
Folha	12/13	Fabício José Satiro de Oliveira Prefeito Municipal	Rafael Calistro Borba Engenheiro Civil - CREA-SC 093.243-9