



IMAGEM - DEMOLIÇÃO
Escala: 1:1

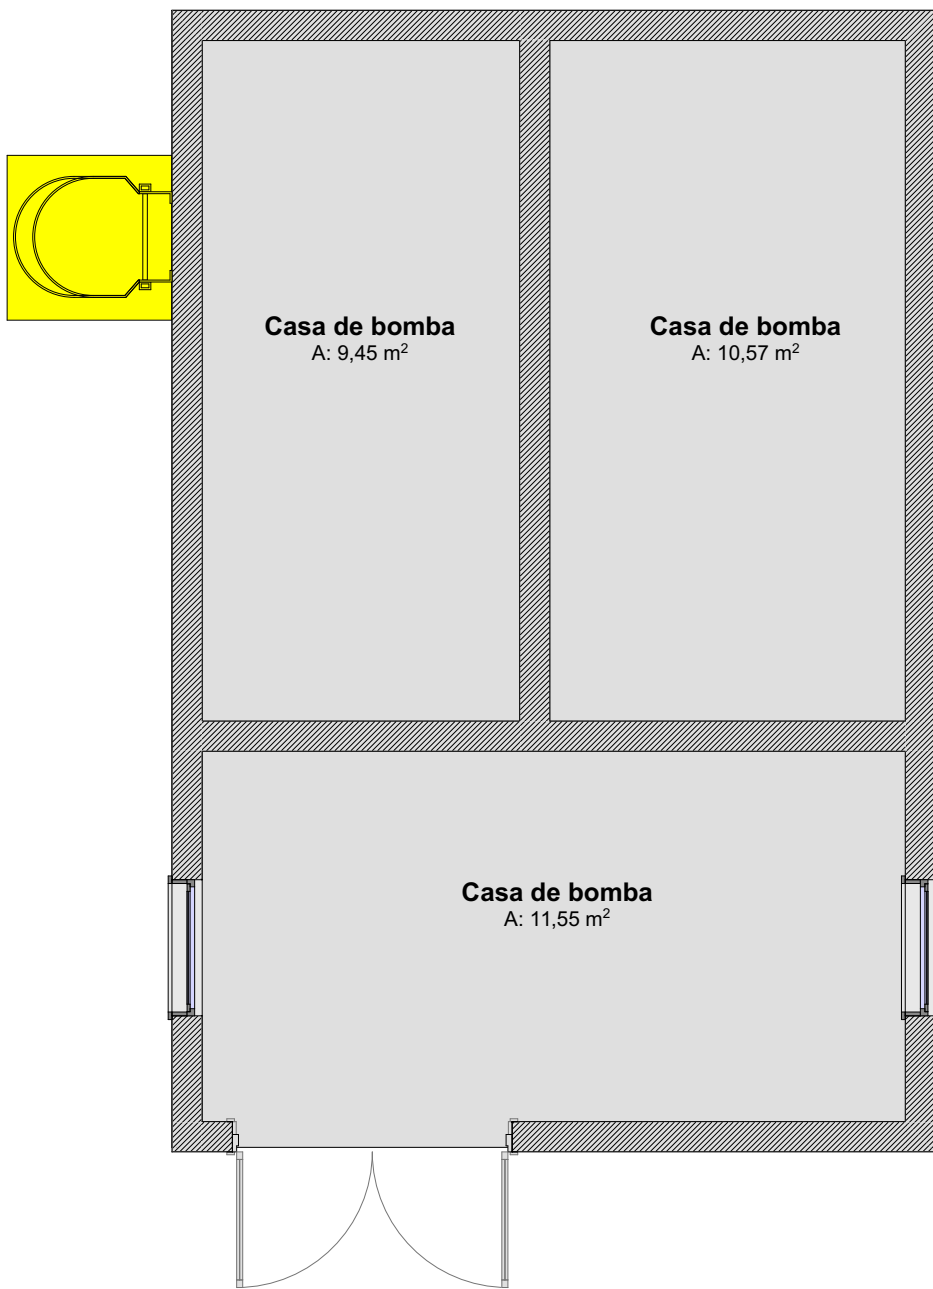

TÉRREO
Escala: 1:50

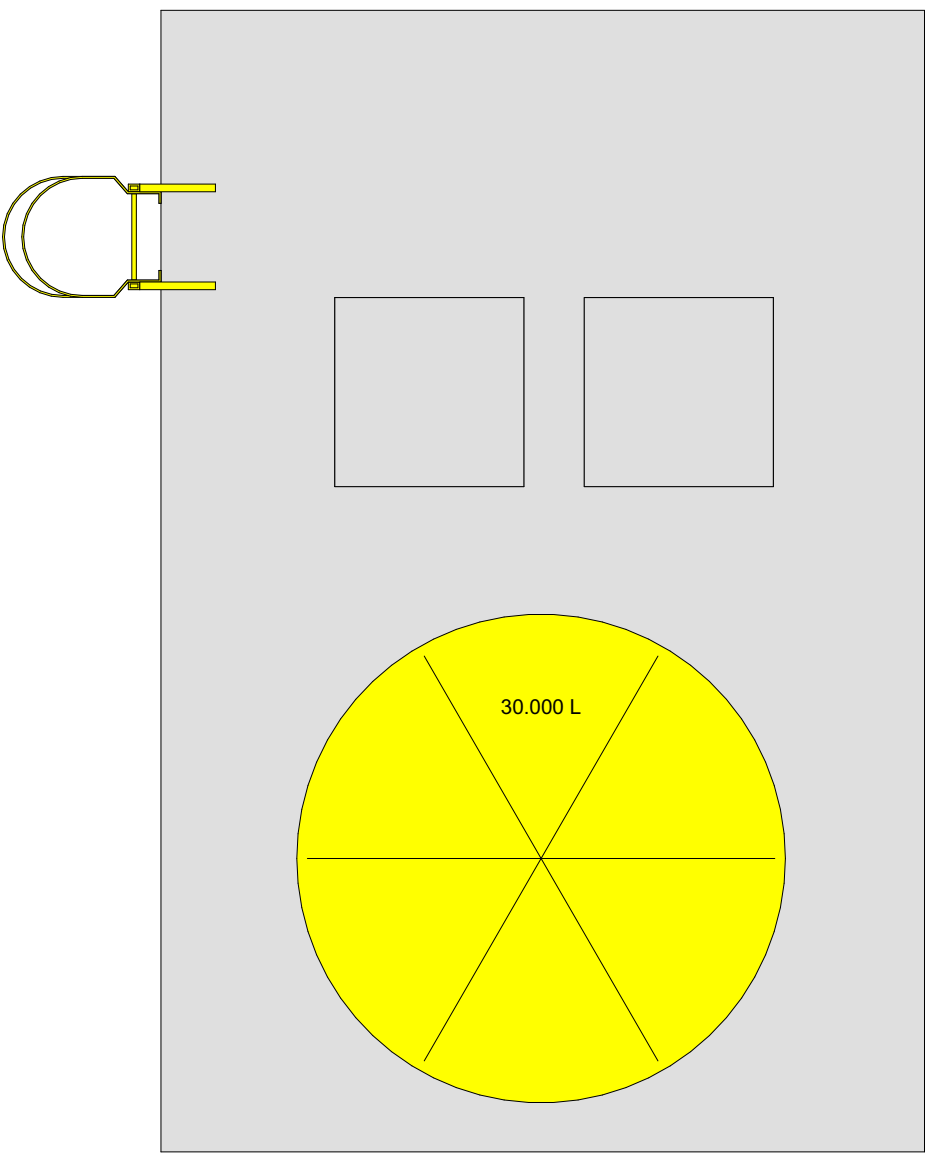

PAV. SUPERIOR
Escala: 1:50

Legenda

Demolição

1	Emissão Inicial	10/2022	MLS
AÇÃO	DESCRIÇÃO	DATA	RESPONSÁVEL



ASSOCIAÇÃO DOS MUNICÍPIOS DA REGIÃO DA FOZ DO RIO ITAJAÍ
Rua Luiz Lopes Gonzaga, 1655 - Bairro São Vicente - CEP 88309-421 - Itajaí-SC - CREA-SC 050.968-0
www.amfri.org.br engenharia@amfri.org.br amfri@amfri.org.br

Prefeitura Municipal de Balneário Camboriú
Estado de Santa Catarina

Código	1522	REFORMA RESERVATÓRIO HMRC	
Data	Out/2022	Projeto	ARQUITETÔNICO
Desenho	Marluci Santos	Conteúdo da Folha	TÉRREO, PAV. SUPERIOR, IMAGEM - DEMOLIÇÃO
Projeto	ARQ	Endereço	Rua: Angellina, s/n - Bairro: Municípios
Folha	02/05	Prefeitura Municipal	Responsável Técnico
		Fabício José Satiro de Oliveira Prefeito Municipal	Rafael Calistro de Borba Engenheiro Civil - CREA/SC 093.243-9