

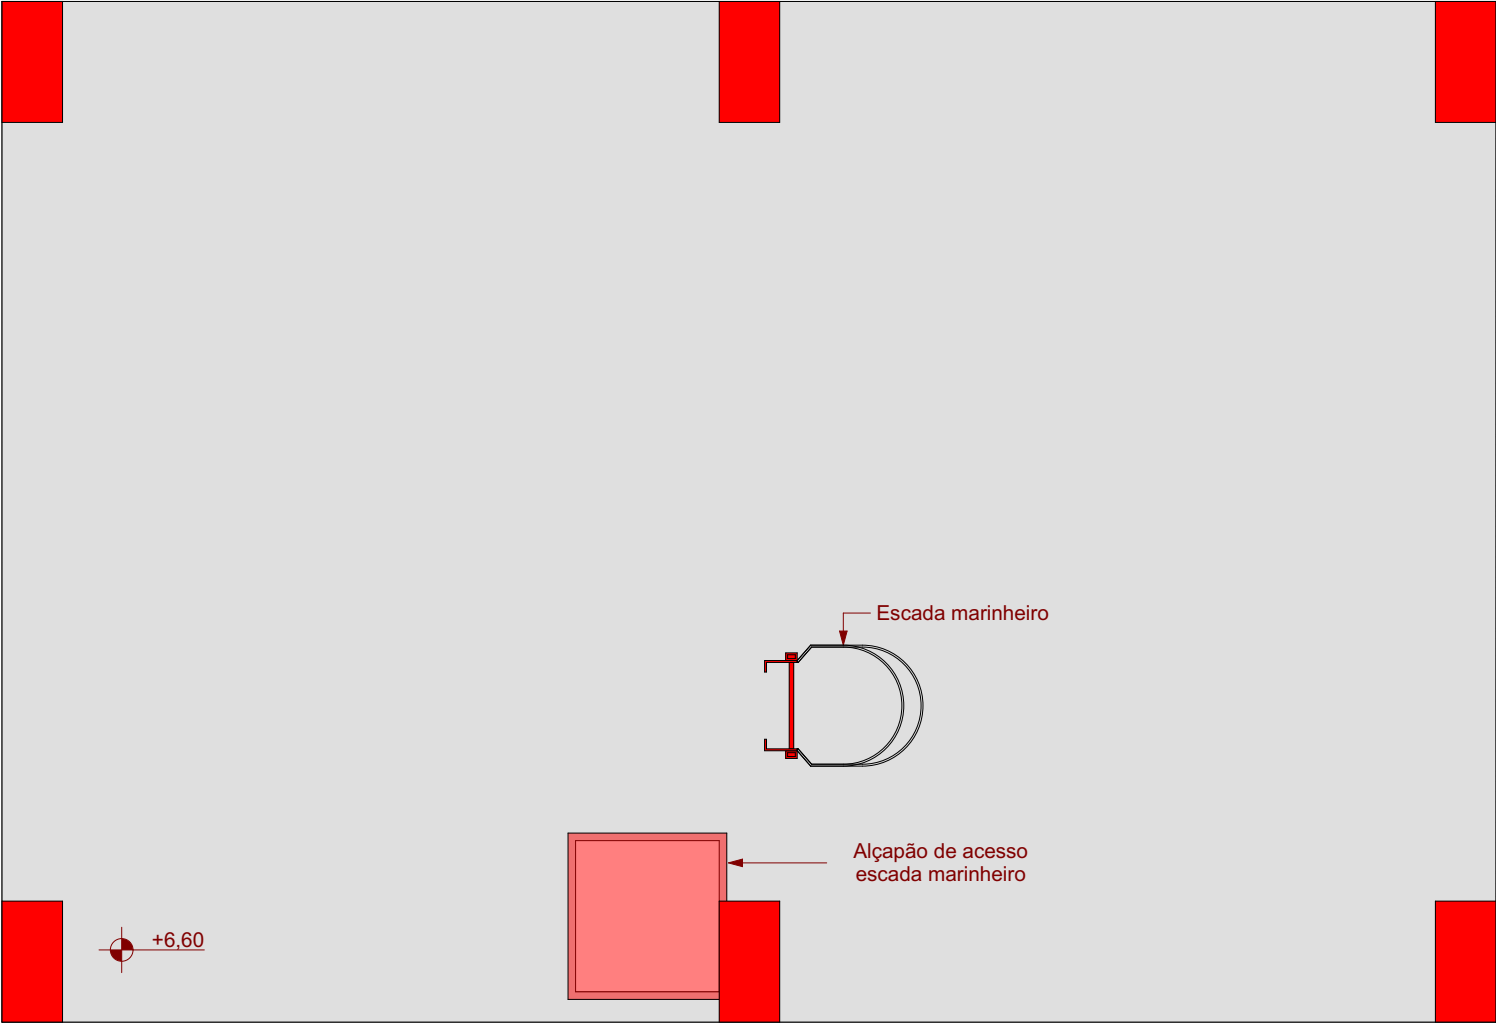



TÉRREO
Escala: 1:50

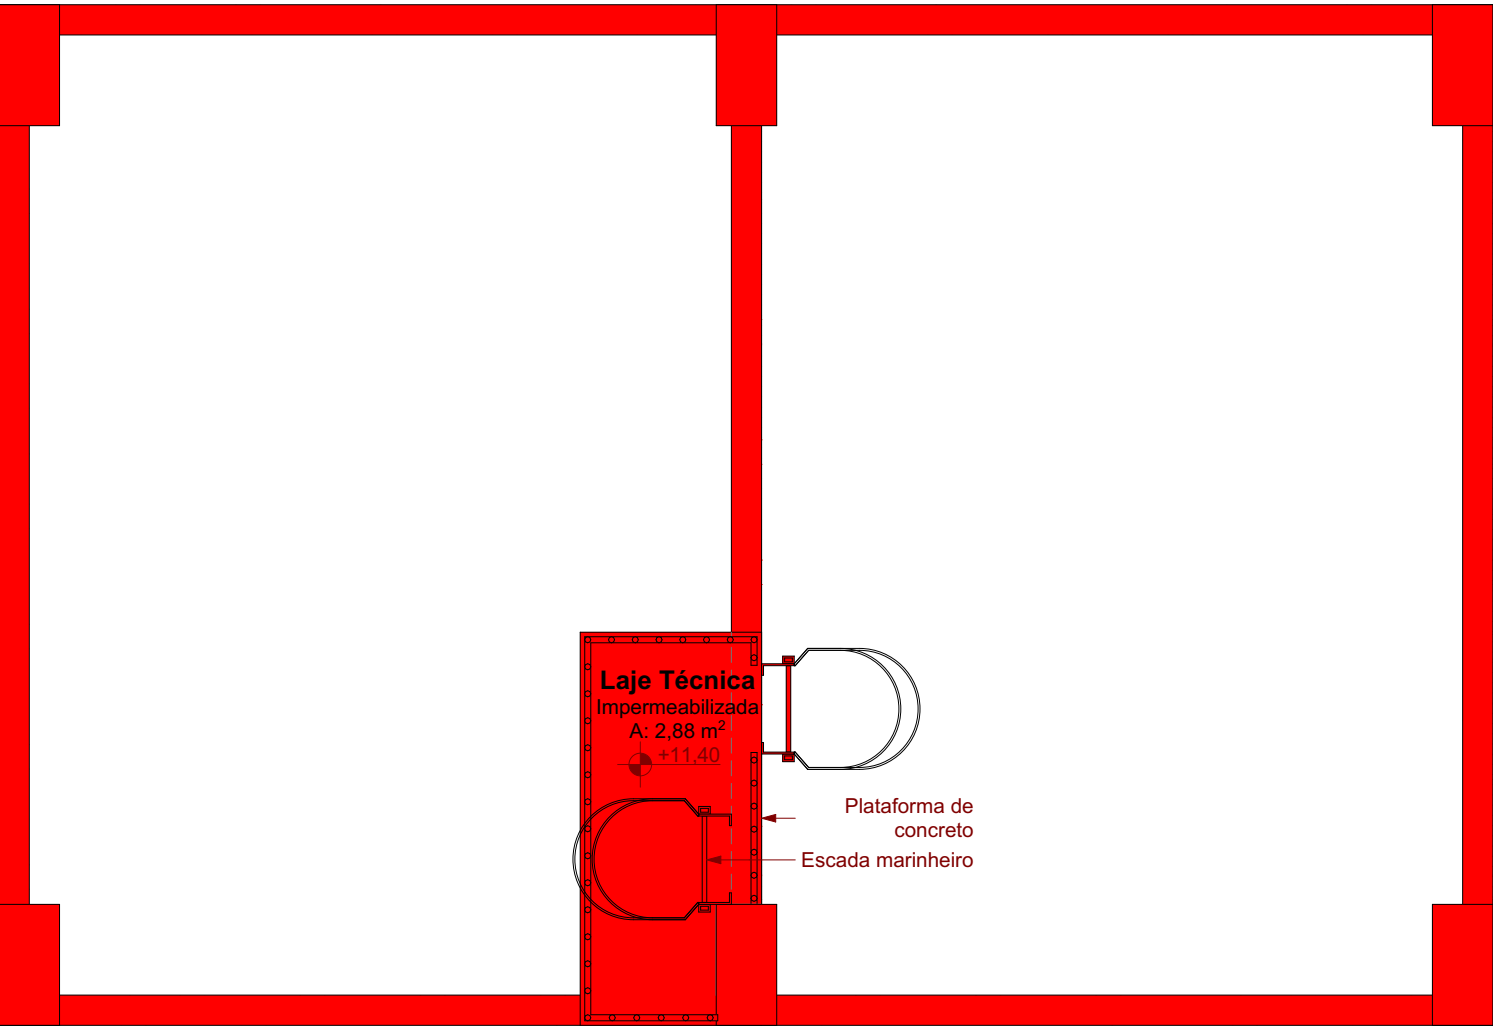


NÍVEL 6,60 M
Escala: 1:50

 


NÍVEL 11,40 M
Escala: 1:50

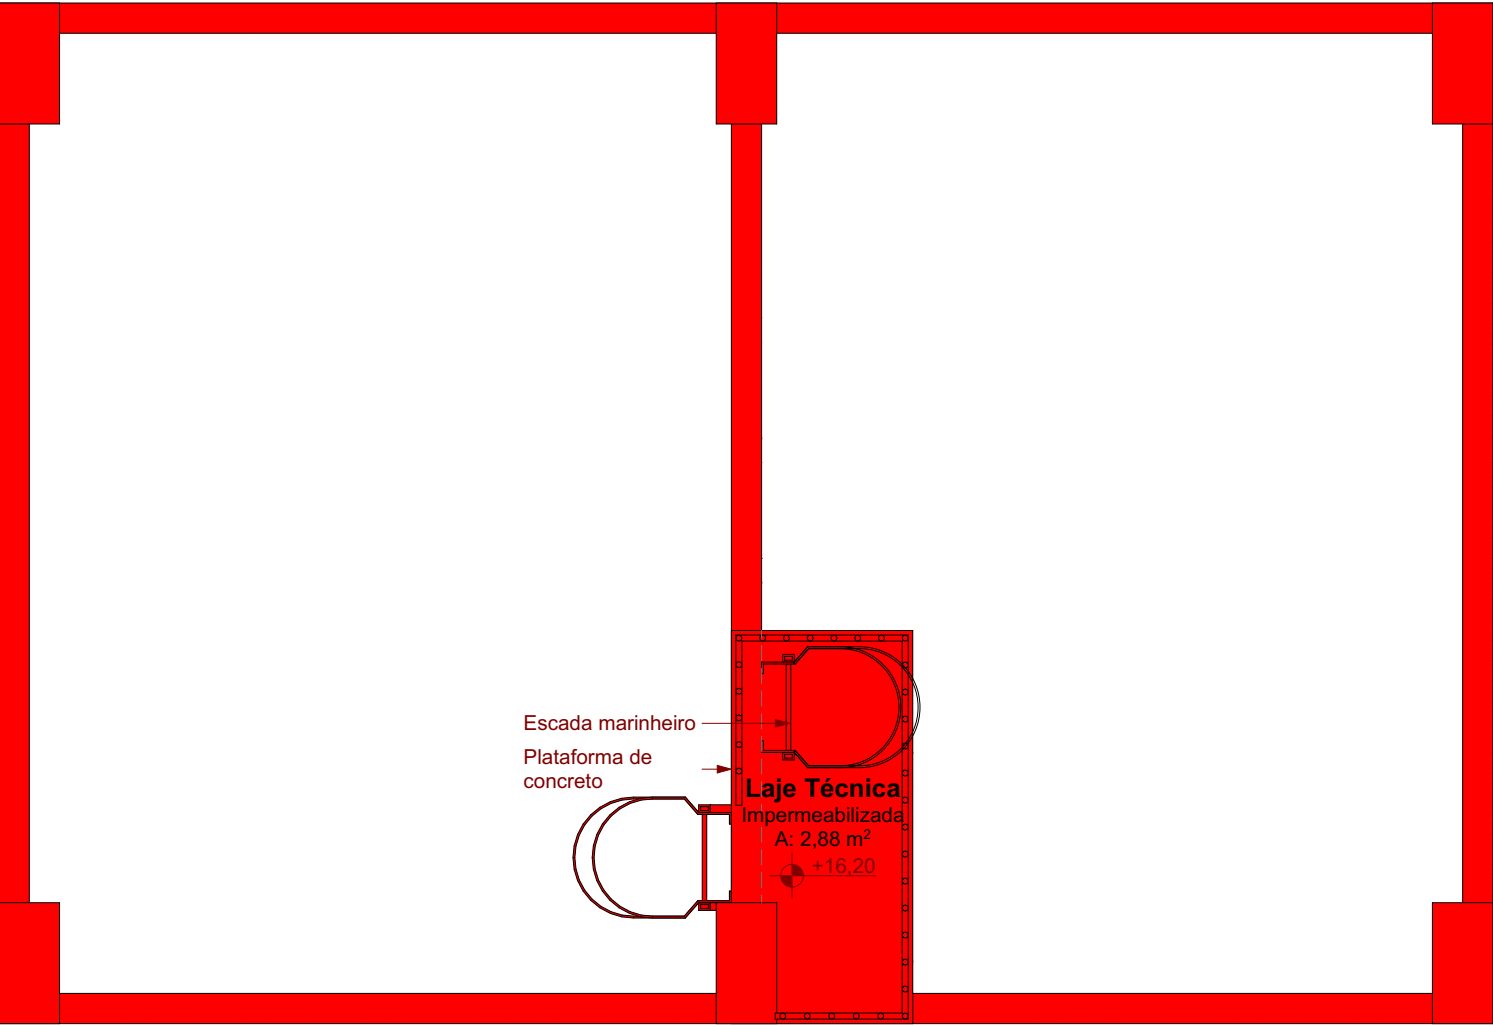

NÍVEL 16,20 M
Escala: 1:50

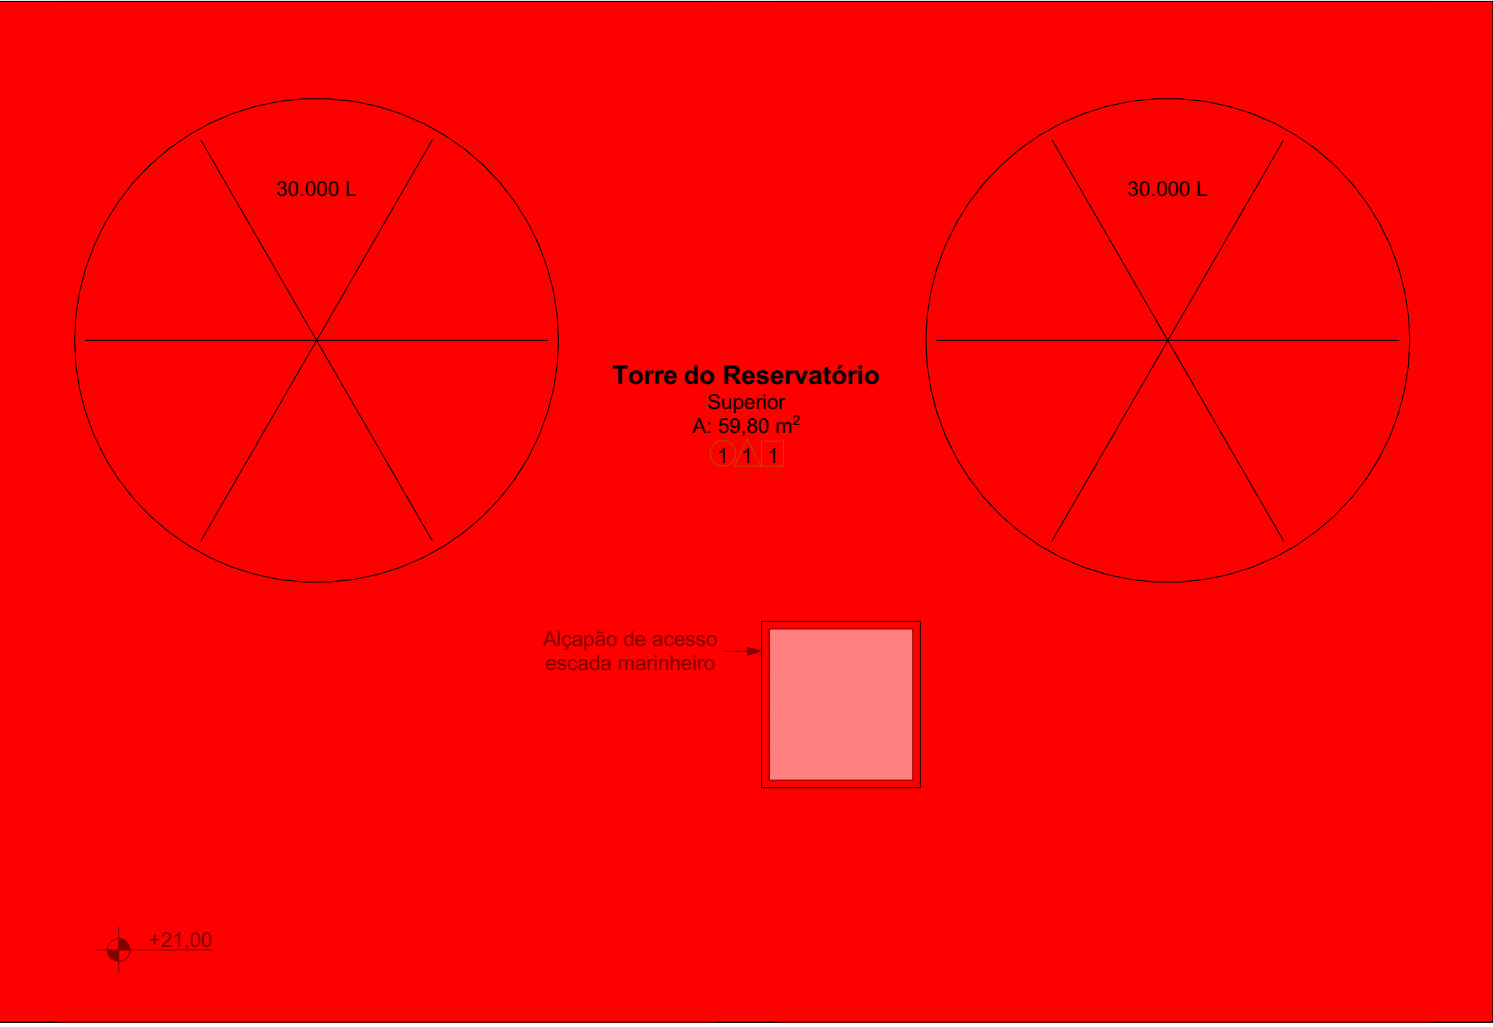

NÍVEL 21,00 M
Escala: 1:50

 

NÍVEL 27,60 M
Escala: 1:50



IMAGEM - Á CONSTRUIR
Escala: 1:1

Legenda

- Á Construir
- Á Construir

1	Emissão Inicial	10/2022	MLS
AÇÃO	DESCRIÇÃO	DATA	RESPONSÁVEL
ASSOCIAÇÃO DOS MUNICÍPIOS DA REGIÃO DA FOZ DO RIO ITAJAÍ Rua Luiz Lopes Gonzaga, 1655 - Bairro São Vicente - CEP 88309-421 - Itajaí-SC - CREA-SC 050.968-0 www.amfri.org.br engenharia@amfri.org.br amfri@amfri.org.br			
Prefeitura Municipal de Balneário Camboriú Estado de Santa Catarina			
Código	1522		
Projeto	ARQUITETÔNICO		
Data	Out/2022	Conteúdo da Folha	
Desenho	Marluci Santos	TÉRREO, NÍVEL 6,60 M, NÍVEL 11,40 M, NÍVEL 16,20 M, NÍVEL 21,00 M, NÍVEL 27,60 M, IMAGEM - Á CONSTRUIR	
Projeto	ARQ	Prefeitura Municipal	Responsável Técnico
Folha	03/05	Fabício José Satiro de Oliveira Prefeito Municipal	Rafael Calistro de Borba Engenheiro Civil - CREA/SC 993.243-9