




NÍVEL 6,60 M
Escala: 1:50

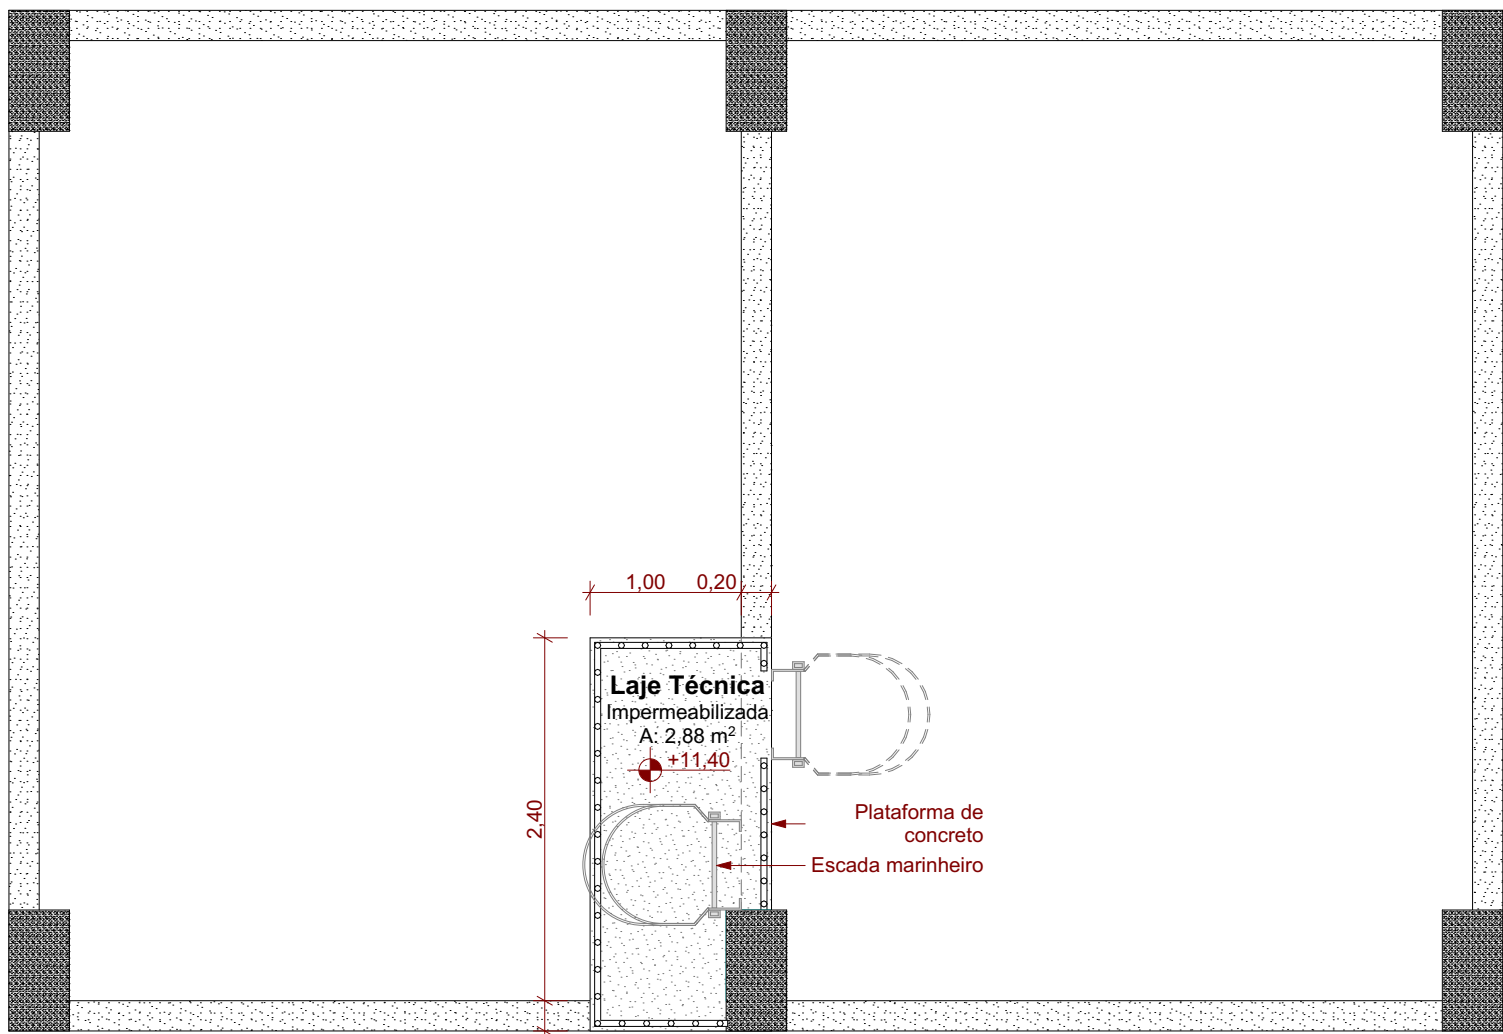


NÍVEL 11,40 M
Escala: 1:50

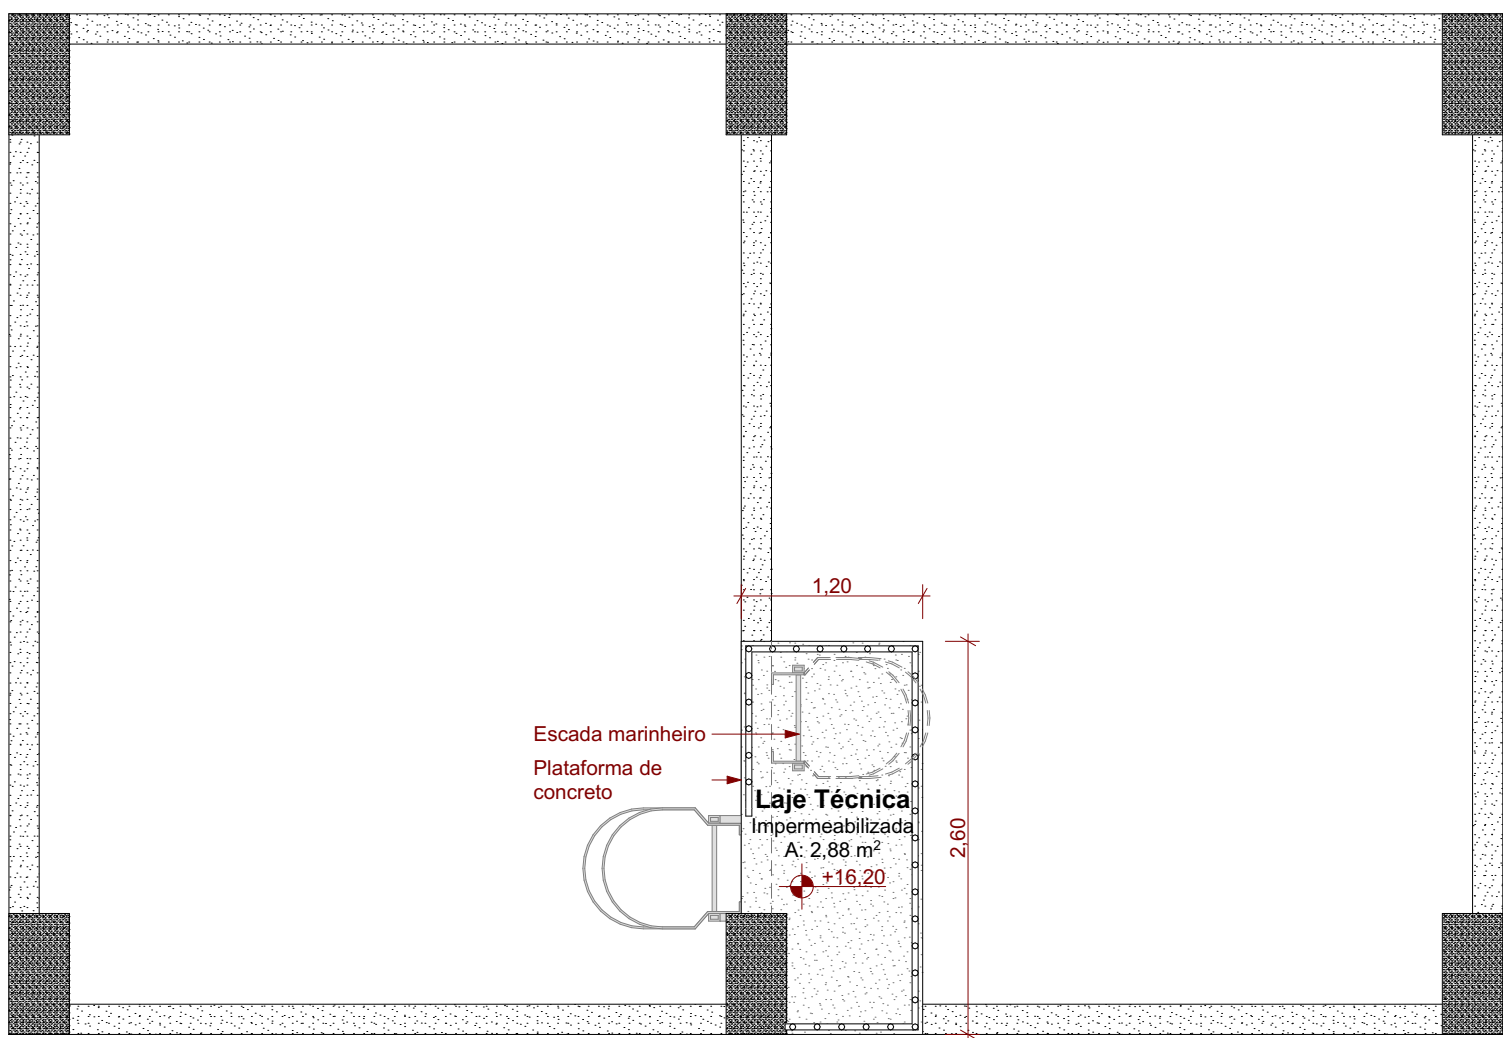

NÍVEL 16,20 M
Escala: 1:50

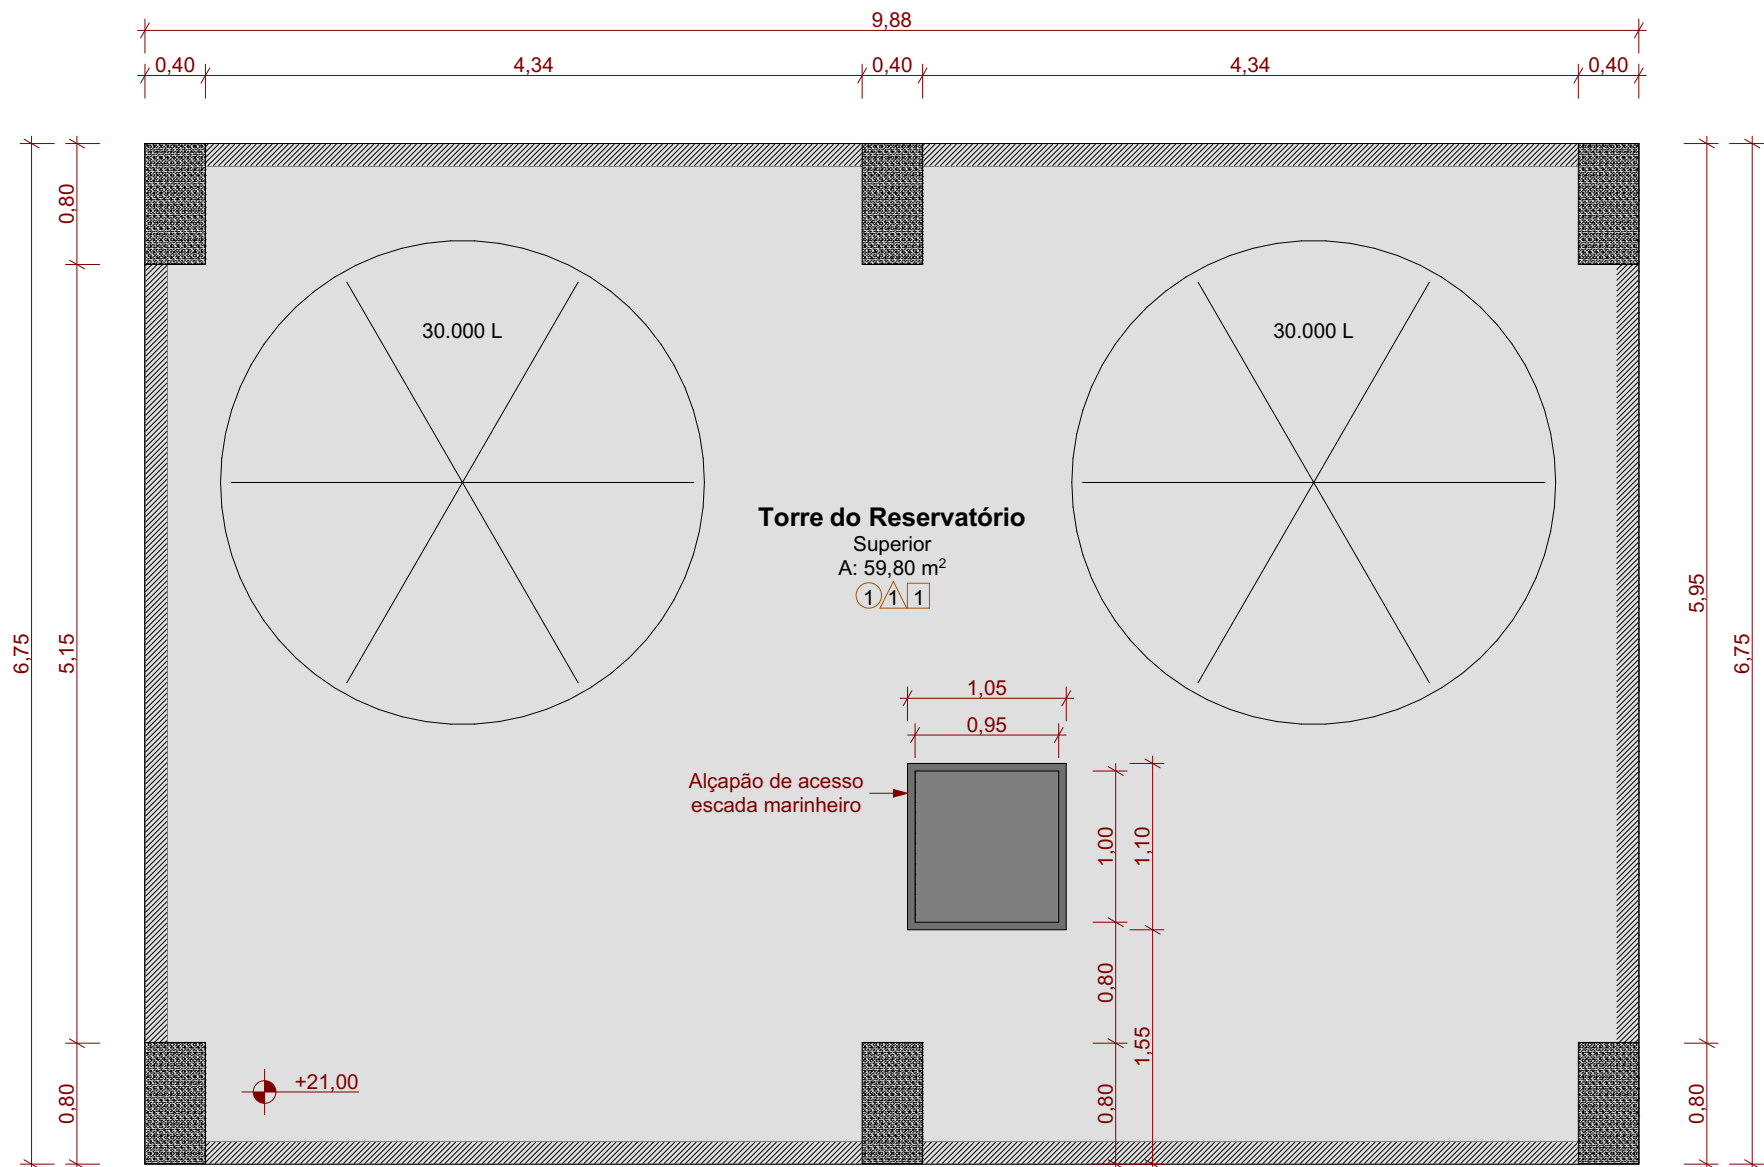

NÍVEL 21,00 M
Escala: 1:50

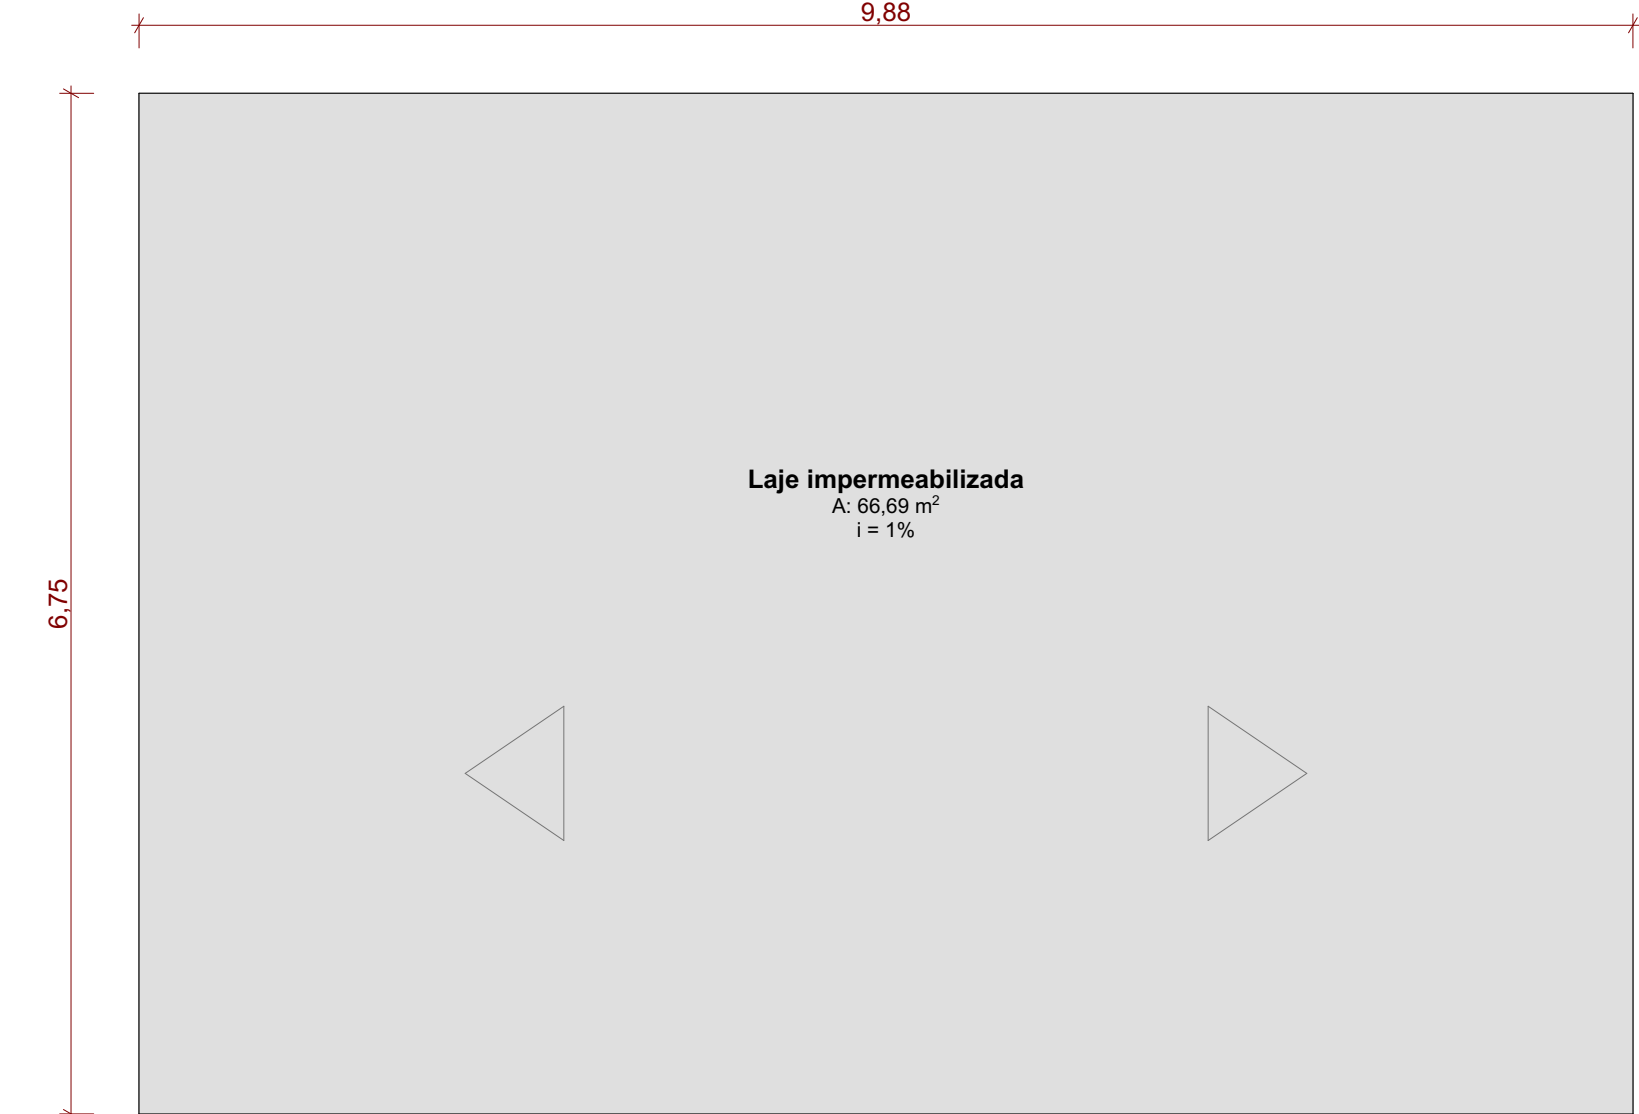

NÍVEL 27,60 M
Escala: 1:50



IMAGEM 1



IMAGEM 2

Mapa de Portas					
Elemento	Quantidade	Tamanho Nominal L x A	Material	Tipo de Abertura	
P1	1	2,50x2,50	Alumínio	Abrir Dupla	

Mapa de Janelas					
Elemento	Quantidade	Tamanho Nominal L x A	Material	Tipo de Abertura	
J1	2	2,00x0,60	Alumínio; Vidro	Correr 1 Folha	

Legenda					
Piso			Parede		
1	Piso cimento queimado		1	Pintura acrílica	
2	Contrapiso		2	Forro	
			1	Laje - Pintura Acrílica	

1	Emissão Inicial	10/2022	MLS		
AÇÃO	DESCRIÇÃO	DATA	RESPONSÁVEL		

ASSOCIAÇÃO DOS MUNICÍPIOS DA REGIÃO DA FOZ DO RIO ITAJAÍ
Rua Luiz Lopes Gonzaga, 1655 - Bairro São Vicente - CEP 88209-421 - Itajaí-SC - CREA-SC 050.968-0
www.amfri.org.br engenhar@amfri.org.br amfri@amfri.org.br

Prefeitura Municipal de Balneário Camboriú
Estado de Santa Catarina

1522

REFORMA RESERVATÓRIO HMRC

Data	Projeto	Conteúdo da Folha
Out/2022	ARQUITETÔNICO	TÉRREO, NÍVEL 6,60 M, NÍVEL 16,20 M, NÍVEL 21,00 M, NÍVEL 27,60 M, NÍVEL 11,40 M, LEGENDA, IMAGEM 1, IMAGEM 2, MAPA DE JANELAS, MAPA DE PORTAS
Desenho	Endereço	
Marluci Santos	Rua: Angelina, s/n - Bairro: Municipios	
Projeto	Prefeitura Municipal	Responsável Técnico
ARQ	Fabício José Satiro de Oliveira Projeto Municipal	Rafael Calisto de Borba Engenheiro Civil - CREA/SC 050.243-9
Folha	04/05	