


Características dos materiais			
fck (kgf/cm²)	Ecs (kgf/cm²)	Abatimento (cm)	
300	268384	7.00	

Dimensão máxima do agregado = 19 mm

Pilares			
Nome	Seção (cm)	Elevação (cm)	Nível (cm)
P1	Circ 30	0	-3
P2	Circ 30	0	-3
P3	Circ 30	0	-3
P4	Circ 30	0	-3
P5	Circ 30	0	-3
P6	Circ 30	0	-3
P7	Circ 30	0	-3
P8	Circ 30	0	-3
P9	Circ 30	0	-3
P10	Circ 30	0	-3
P11	Circ 30	0	-3
P12	Circ 30	0	-3
P13	Circ 30	0	-3
P14	Circ 30	0	-3
P15	Circ 30	0	-3
P16	Circ 30	0	-3
P17	Circ 30	0	-3
P18	Circ 30	0	-3
P19	Circ 30	0	-3
P20	Circ 30	0	-3
P21	Circ 30	0	-3
P22	Circ 30	0	-3
P23	Circ 30	0	-3
P24	Circ 30	0	-3
P25	Circ 30	0	-3
P26	Circ 30	0	-3
P27	Circ 30	0	-3
P28	Circ 30	0	-3

Legenda dos pilares	
	Pilar que passa

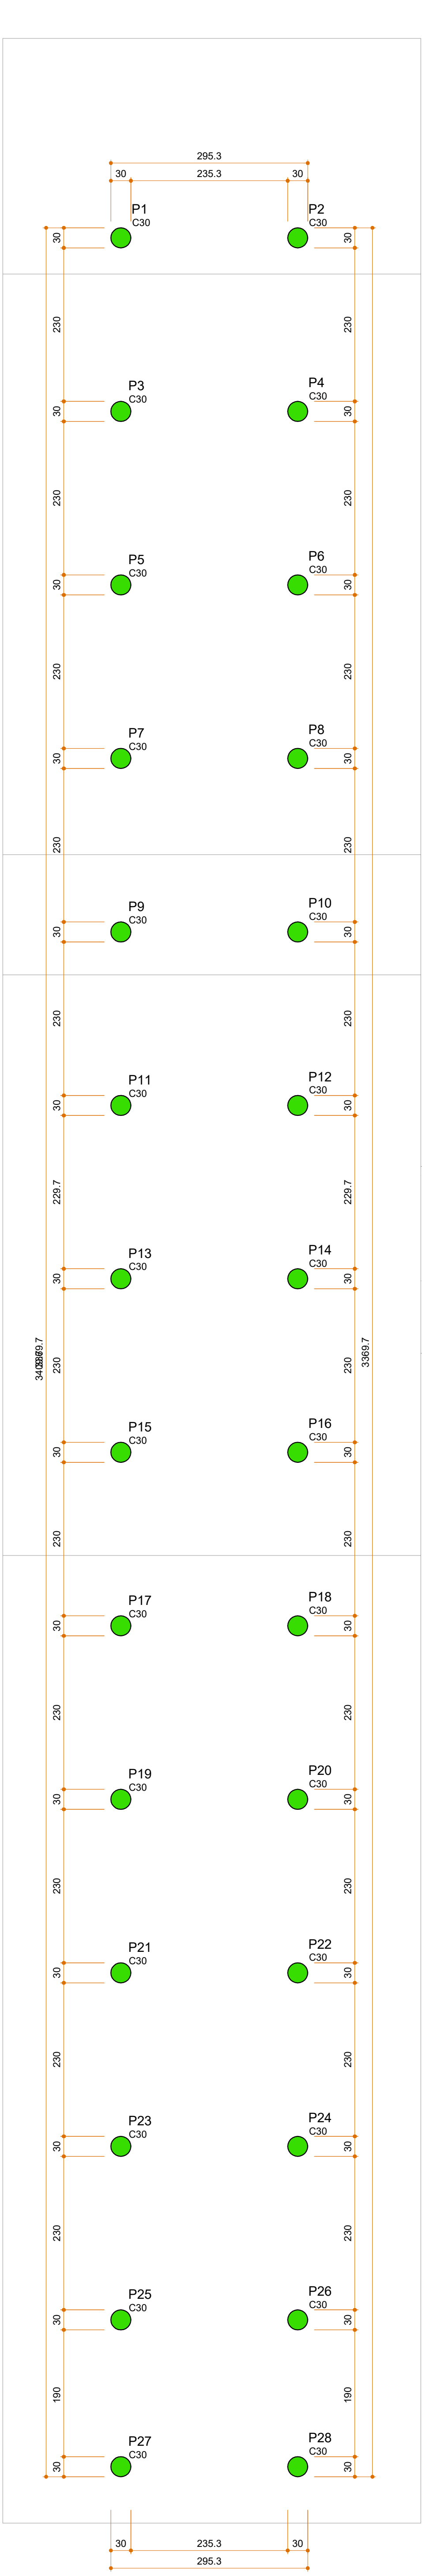

Características dos materiais			
fck (kgf/cm²)	Ecs (kgf/cm²)	Abatimento (cm)	
300	268384	7.00	

Dimensão máxima do agregado = 19 mm

Pilares			
Nome	Seção (cm)	Elevação (cm)	Nível (cm)
P1	Circ 30	0	230
P2	Circ 30	0	230
P3	Circ 30	0	230
P4	Circ 30	0	230
P5	Circ 30	0	230
P6	Circ 30	0	230
P7	Circ 30	0	230
P8	Circ 30	0	230
P9	Circ 30	0	230
P10	Circ 30	0	230
P11	Circ 30	0	230
P12	Circ 30	0	230
P13	Circ 30	0	230
P14	Circ 30	0	230
P15	Circ 30	0	230
P16	Circ 30	0	230
P17	Circ 30	0	230
P18	Circ 30	0	230
P19	Circ 30	0	230
P20	Circ 30	0	230
P21	Circ 30	0	230
P22	Circ 30	0	230
P23	Circ 30	0	230
P24	Circ 30	0	230
P25	Circ 30	0	230
P26	Circ 30	0	230
P27	Circ 30	0	230
P28	Circ 30	0	230

Legenda dos pilares	
	Pilar que morre

0	Emissão Inicial	10/2023	RCB
AÇÃO	DESCRIÇÃO	DATA	RESPONSÁVEL
<div><div></div><div>ASSOCIAÇÃO DOS MUNICÍPIOS DA REGIÃO DA FOZ DO RIO ITAJAÍ Rua Luiz Lopes Gonzaga, 1655 - Bairro São Vicente - CEP 88309-421 - Itajaí-SC - CREA-SC 050.968-0 www.amfri.org.br engenharia@amfri.org.br</div></div>			
Estado de Santa Catarina Prefeitura Municipal de Balneário Camboriú			
Código: 169-2023 REFORMA CAIC AYRTON SENNA DA SILVA			
Data: Out / 2023	Projeto: ESTRUTURAL - ACESSO COBERTO	Conteúdo da Folha: Forma do pavto Baldrame (Nível -3) Forma do pavto Cobertura (Nível 230)	
Desenho: Rui			
Projeto: EST	Prefeitura Municipal	Responsável Técnico:	
Folha: 02/02	Fabício José Satrio de Oliveira Prefeito Municipal	Rafael Calistro Borba Engenheiro Civil - CREA-SC 293.240-9	

Forma do pavto BALDRAME (Nível -3)
escala 1:50

Forma do pavto COBERTURA (Nível 230)
escala 1:50