




Planta baixa Térreo - Situação Atual
ESC. 1:50

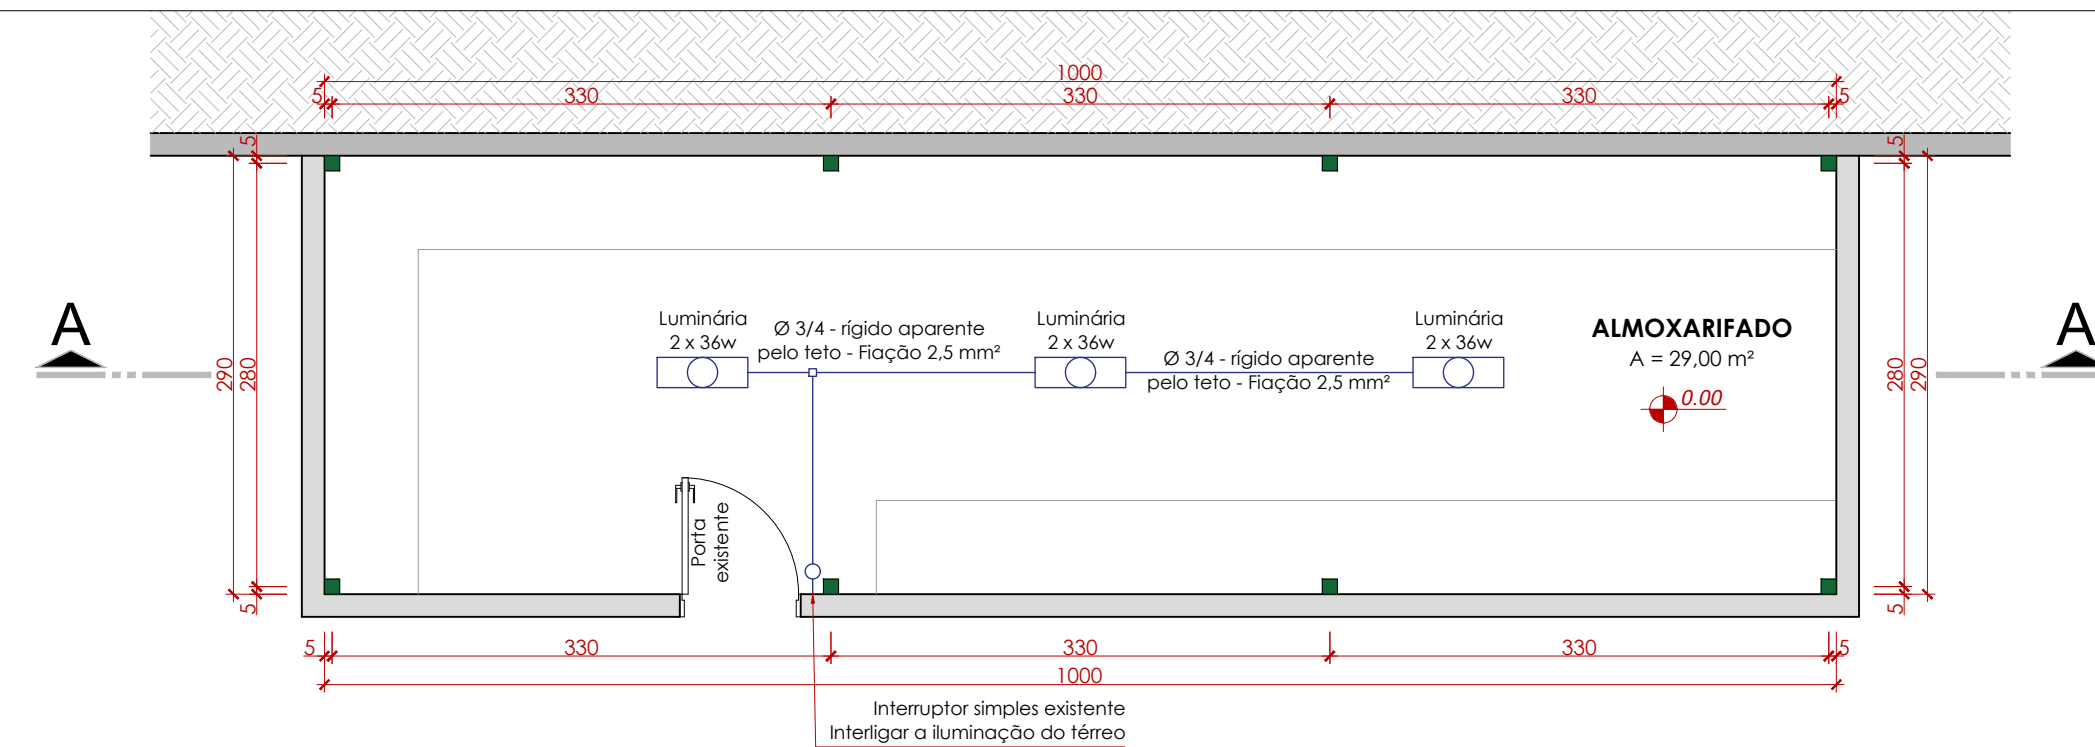


Planta baixa Térreo - Situação Proposta
ESC. 1:50

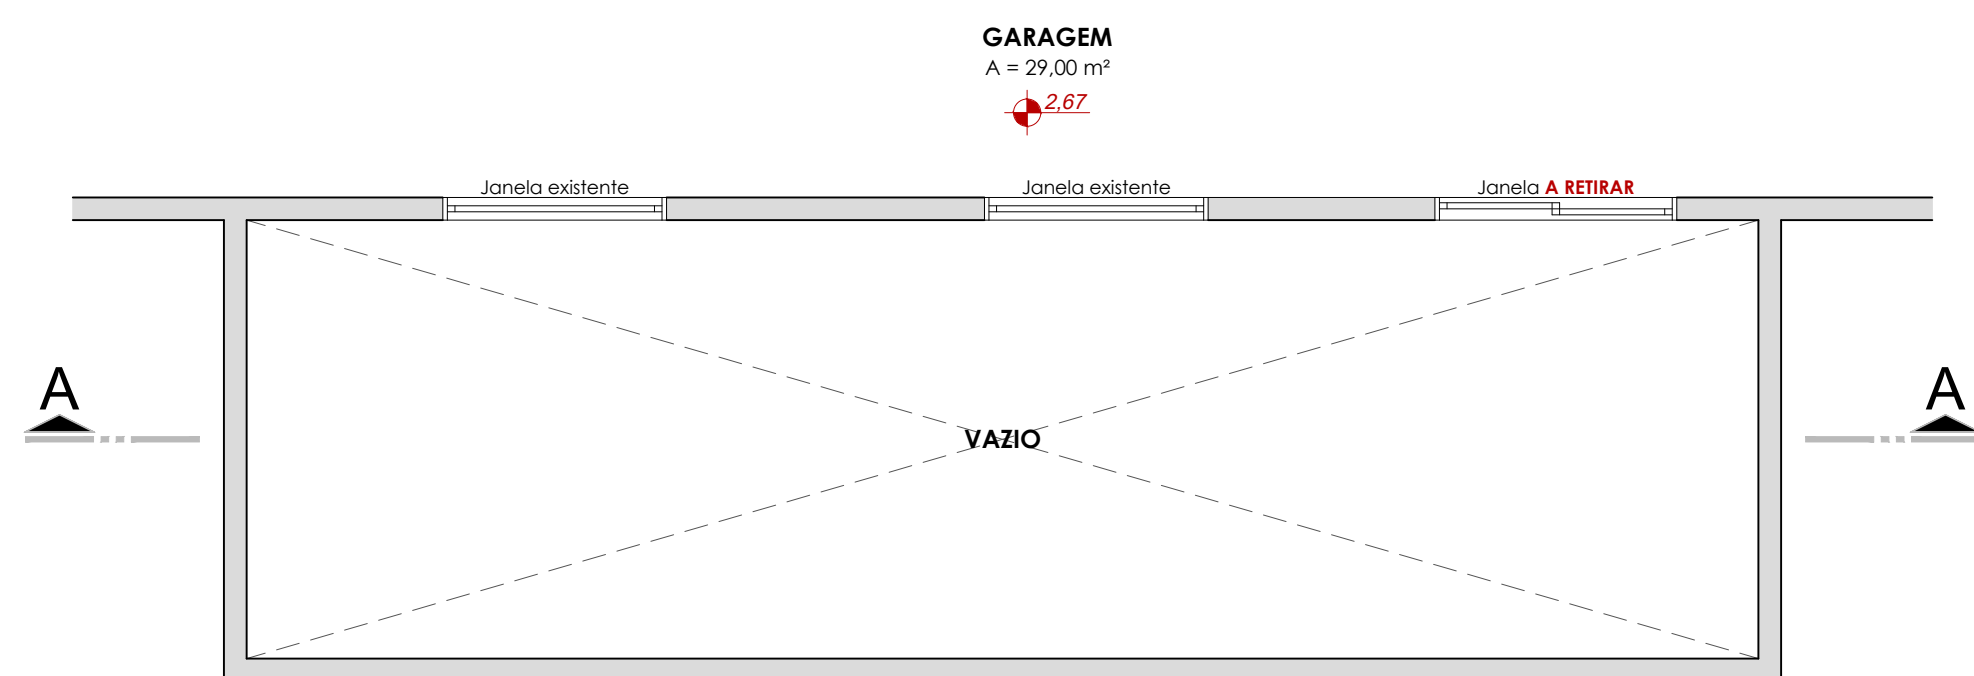


Planta baixa Superior - Situação Atual
ESC. 1:50

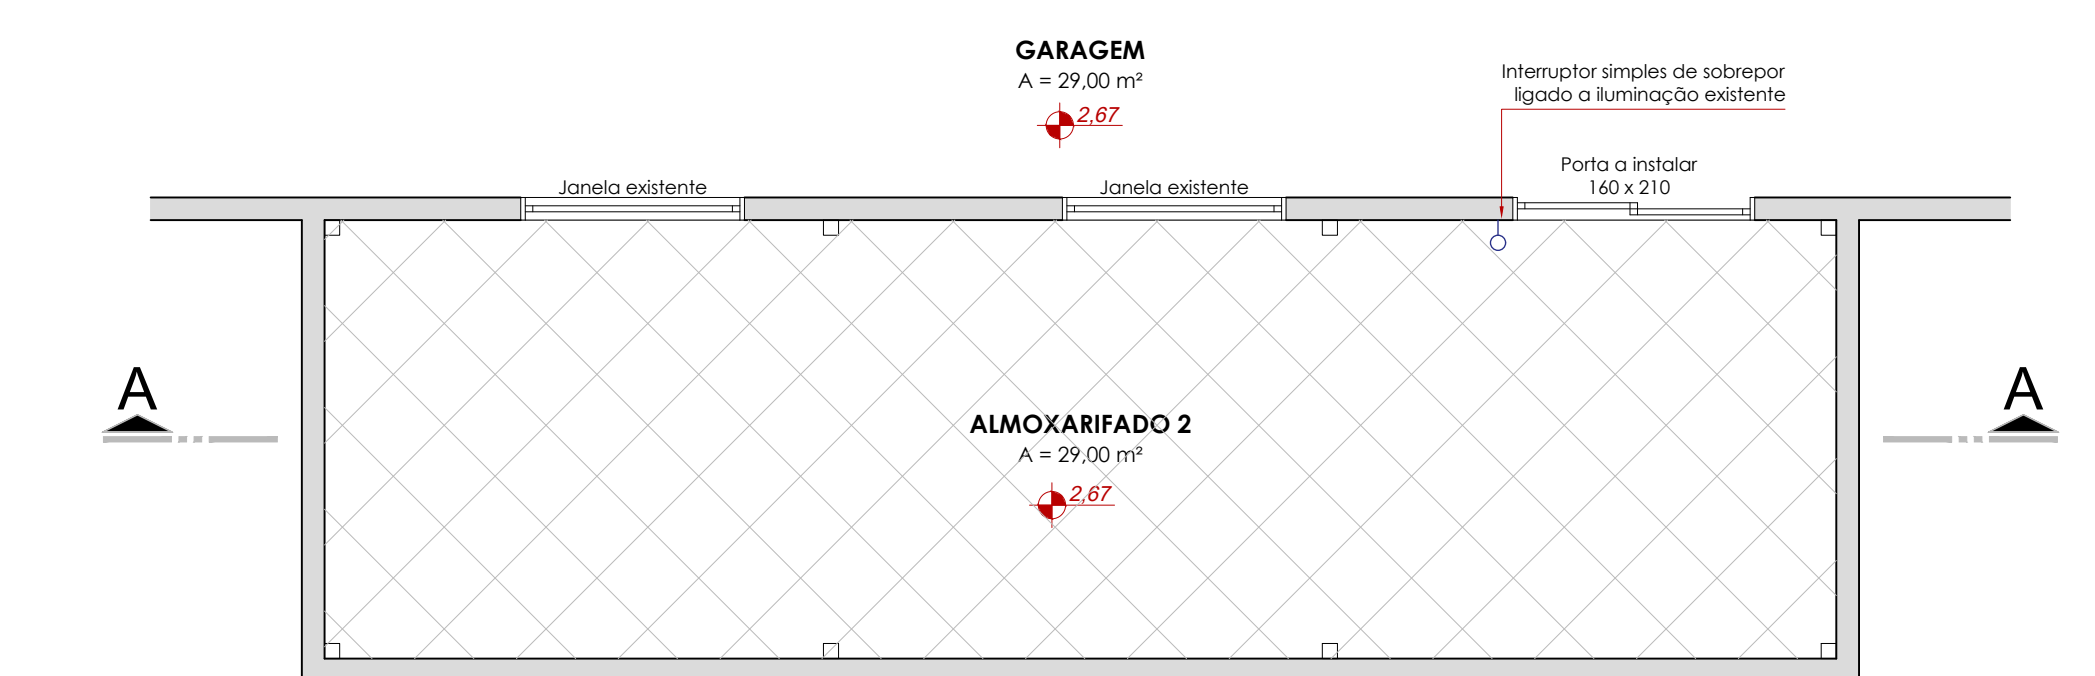

Planta baixa Superior - Situação Proposta
ESC. 1:50

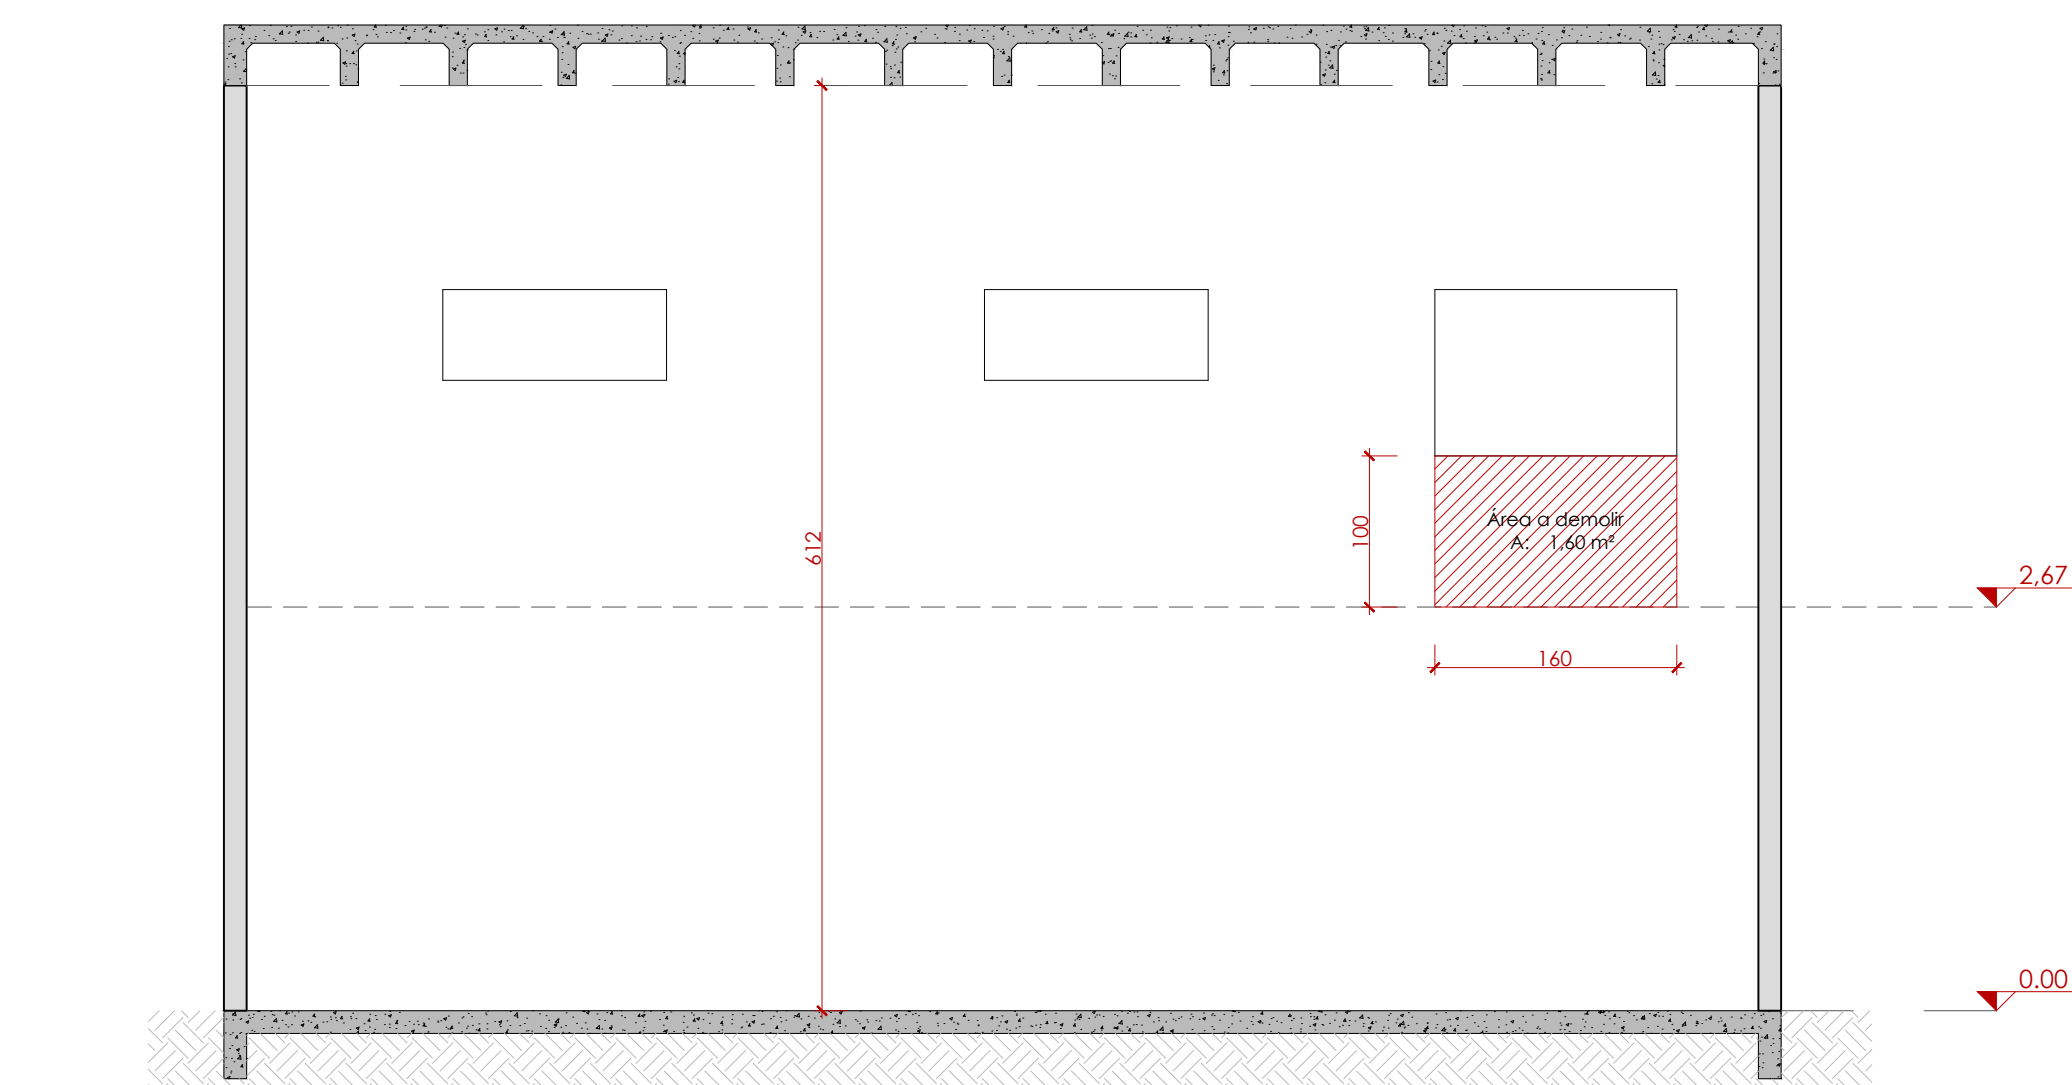

Corte AA - Situação Atual
ESC. 1:50

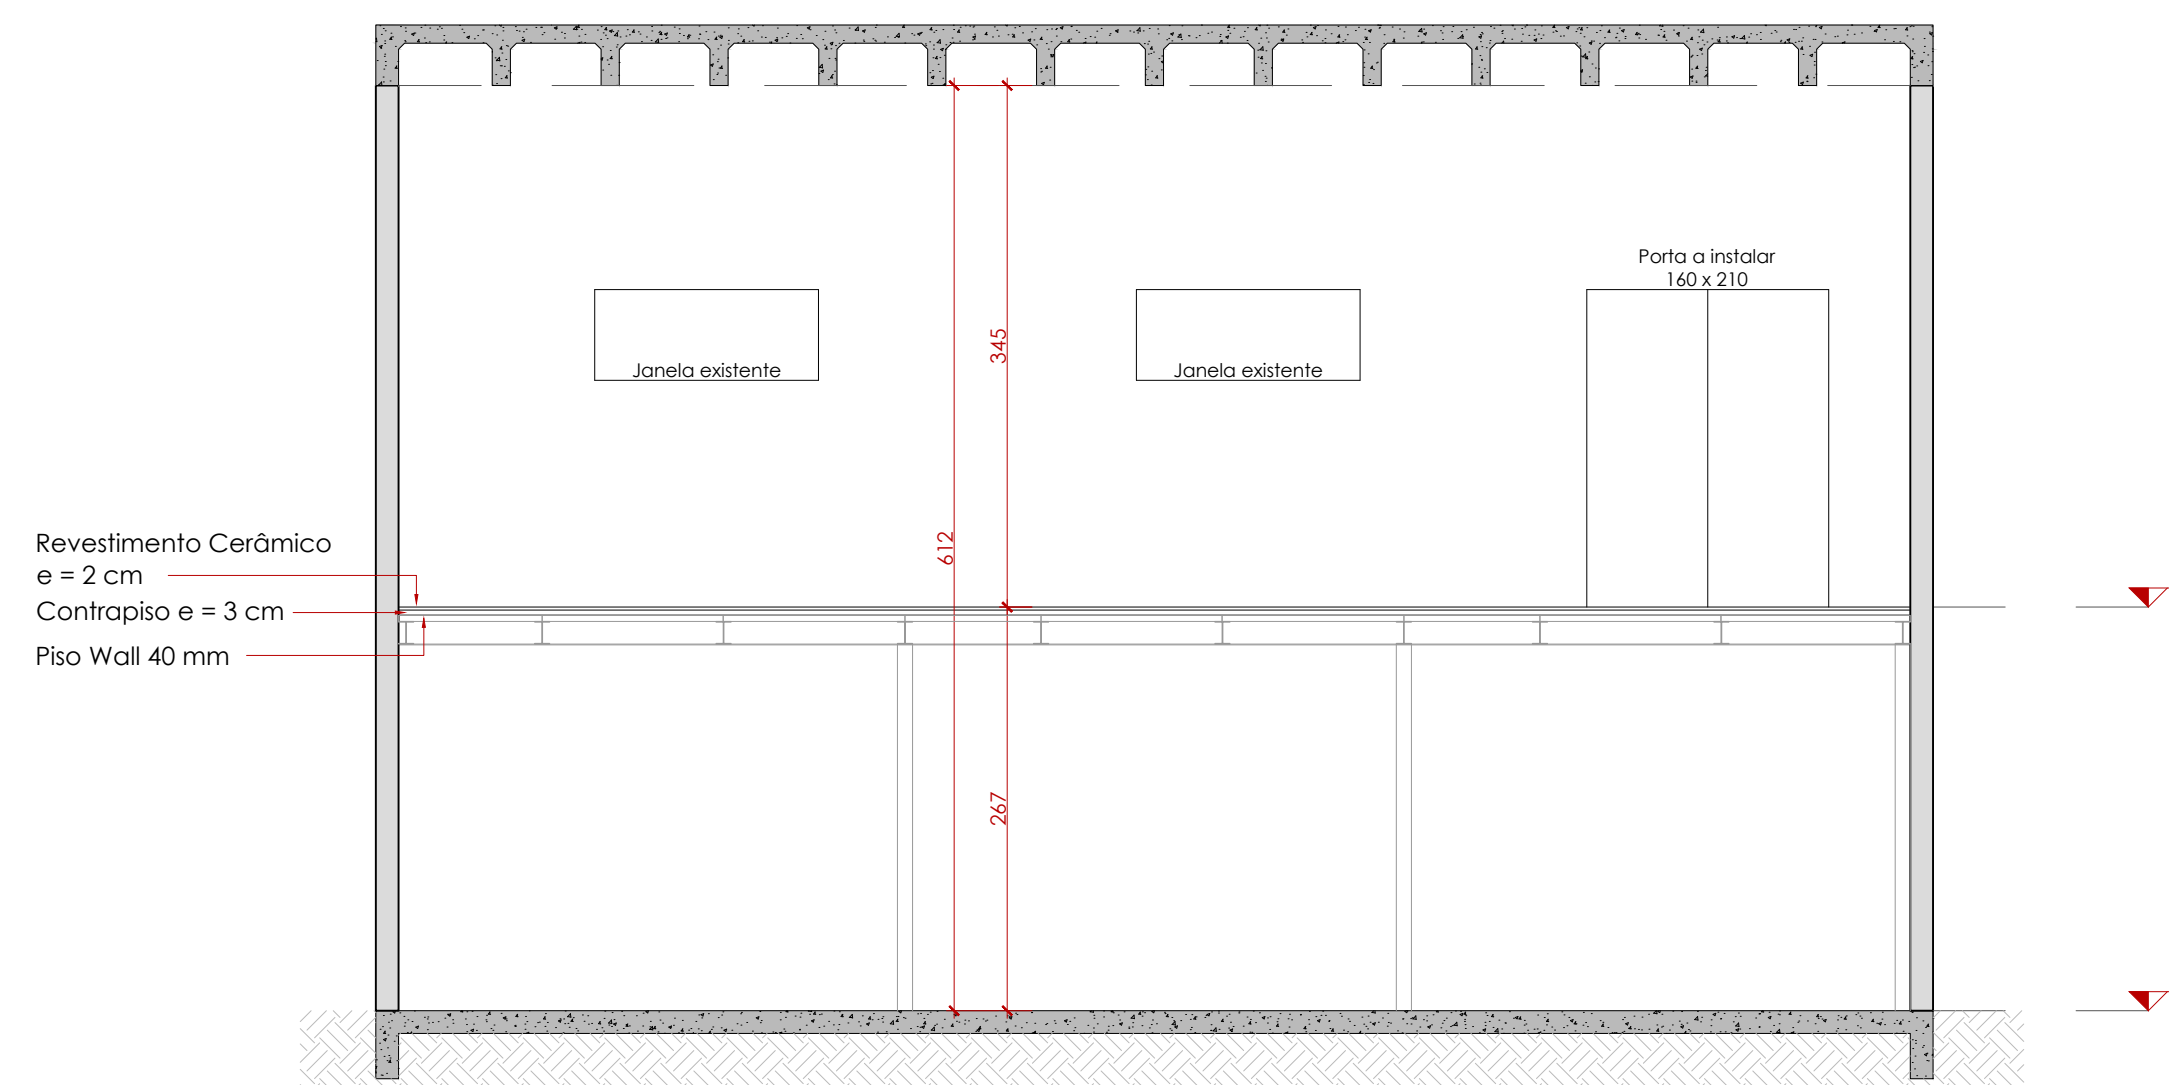

Corte AA - Situação Proposta
ESC. 1:50

TAU
Projetos e Assessoria
CNPJ: 24.959.169/0001-31
(47) 3050-2391
contato@tauprojetos.com.br
Rua Maria da Glória Pereira, nº 86, sala 05 - Centro - Camboriú

"Declaro que a aprovação do projeto não implica no reconhecimento por parte da prefeitura do direito de propriedade do terreno"
"Declaro que as informações e os cálculos das áreas contidas neste projeto são verdadeiras e de total responsabilidade do autor dos mesmos."
"Declaro que a modificação no projeto arquitetônico dependerá de consulta previa aos responsáveis, cujos direitos autorais são preservados pela lei em vigor"
"Qualquer alteração no projeto sem anuência do projetista será de responsabilidade do proprietário"

MEZANINO METÁLICO - ALMOXARIFADO CBMSC
Endereço: Alameda dos Estados Policiais Luiz Carlos Rosa, 25 - Estados - Balneário Camboriú - Santa Catarina

Proprietário: _____
Fundação Municipal de Prevenção Contra Sinistros de Balneário Camboriú
CNPJ: 83.102.285/0001-07

Resp. Técnico: _____
Enio Gui Ferreira de Sampaio Junior
Engenheiro Civil - CREA/SC 133019-8

Prancha: **01** de 01

Conteúdo: **PROJETO E DETALHAMENTO**

Desenho: **LUCIANO ROSSO** Escalas: **INDICADAS** Data: **OUTUBRO / 2019** Revisão: **R01_ROSSO_102019**

PROJETO ARQUITETONICO