



PAVIMENTO TÉRREO - TRECHO 01
Escala: 1:75

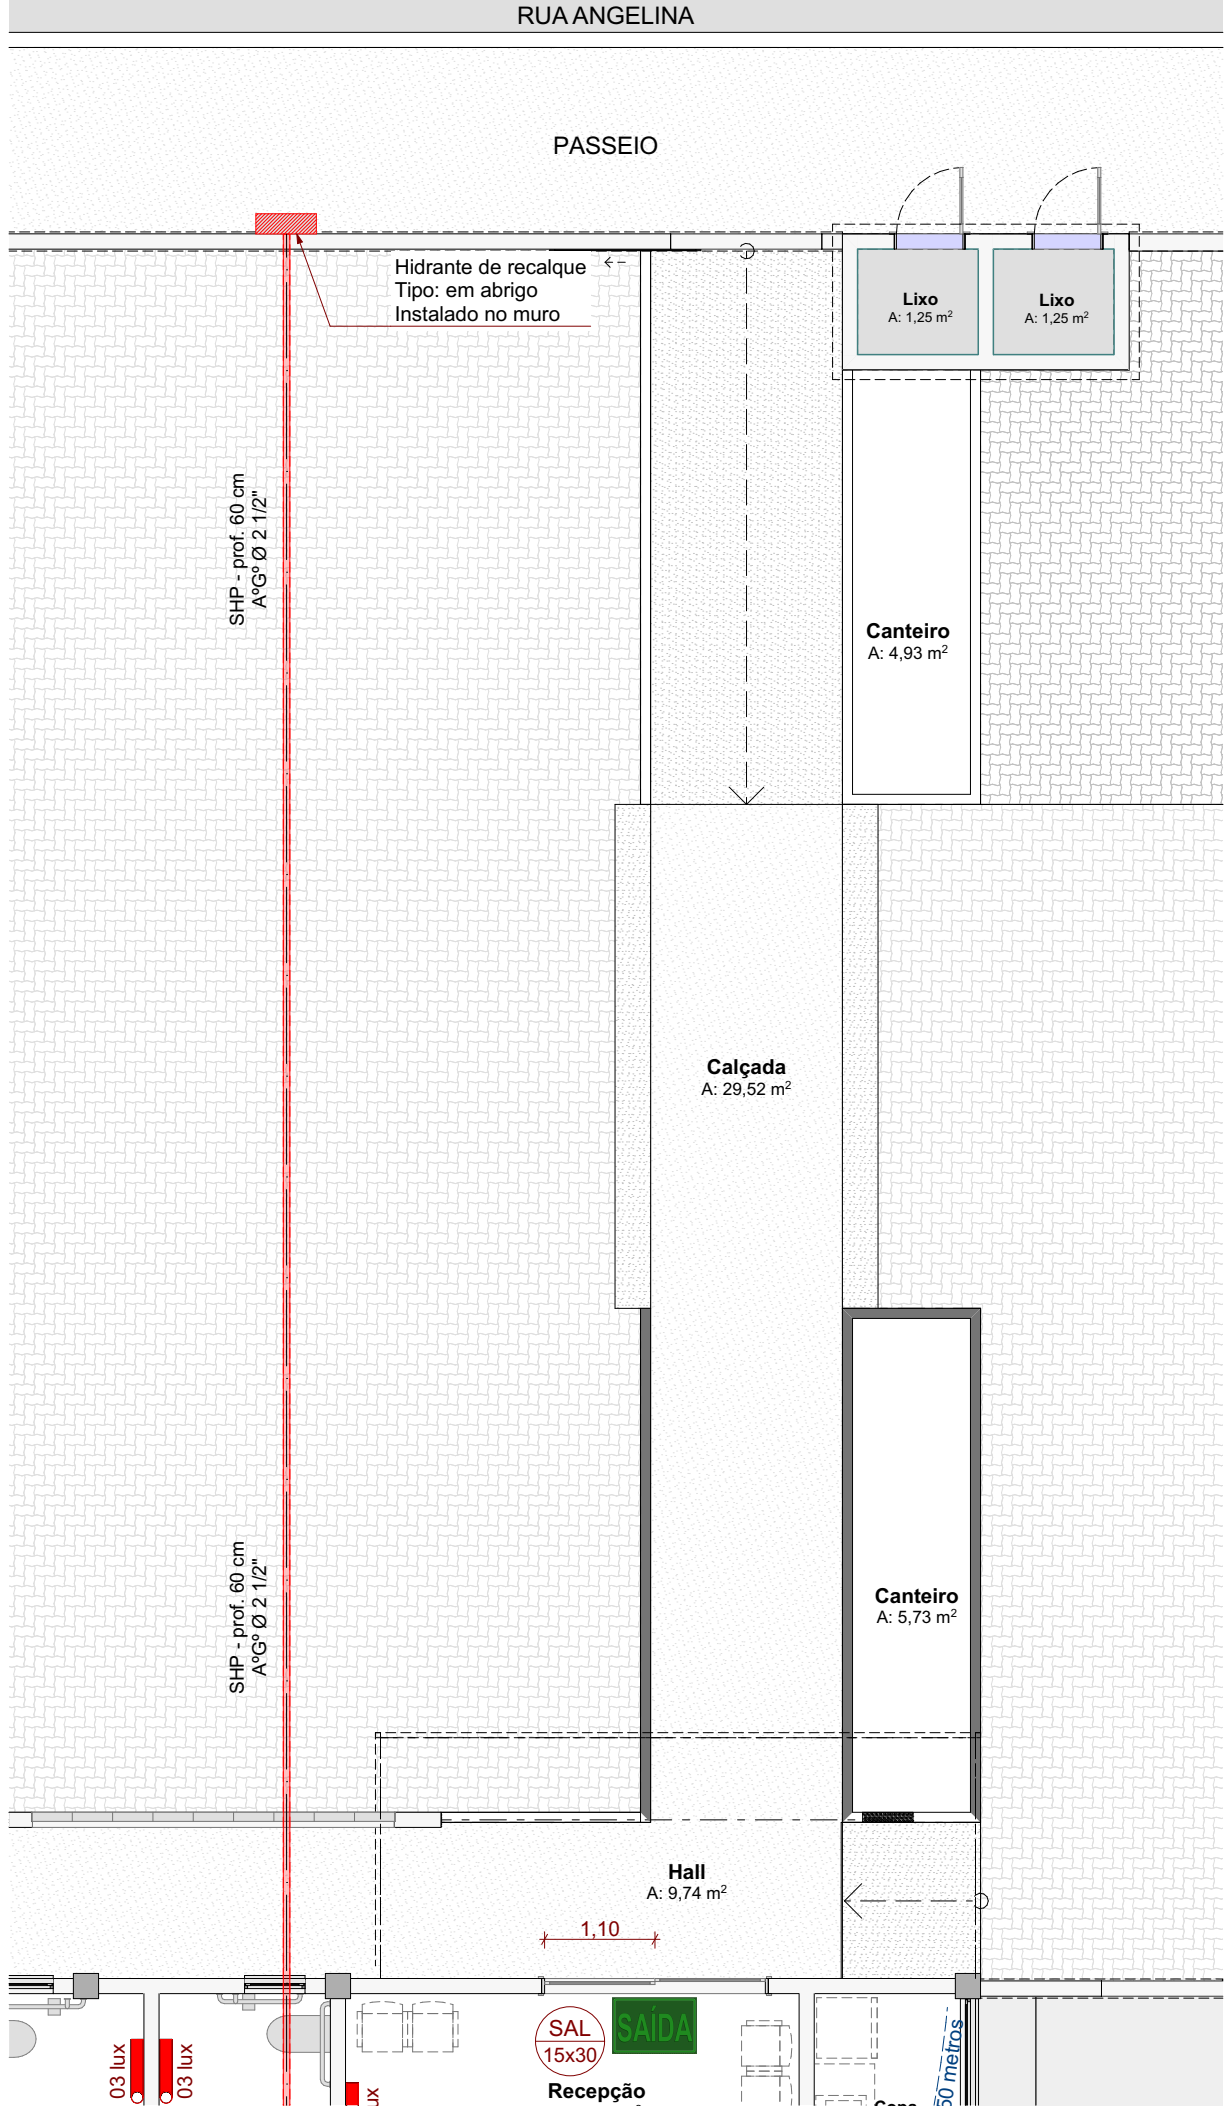

PAVIMENTO TÉRREO - TRECHO 01A
Escala: 1:75

LEGENDA	
Simb. 2D	Descrição
	SPE - Extintor PQS - 4 Kg - 2-A 20-BC
	SPE - Extintor CO2 - 4 Kg
	Piso Antiderrapante Incombustível - PAI
	SAL - Placa de saída Luminosa autônoma - com ou sem seta - fixação em parede ou teto
	SAL - Placa de saída Fotoluminescente - com ou sem seta - fixação em parede ou teto
	SIE - Luminária de Emergência - 30 Leds ou Similar Mín. 100 Lumêns
	SIE - Bloco autônomo - 02 Fardos Leds ou Similar Mín. 1000 Lumêns
	Hidrate Tipo III - Mangueira Ø 1 1/2" - Esguicho Ø1/2"
	Hidrate de recalque em abrigo
	Central de Alarme do tipo Convencional
	Acionador de alarme com sinalizador visual e sonoro
	Parede com TRRF mínimo de 120 minutos - Conf. IN014
	Cobrimto da mangueira de Hidrate
	Tubulação SADI - PVC antichama - Ø Conf. Esquema Vertical
	Caminhamento máximo para saída de emergência
	Planta de Emergência - Instalada h.: 170 cm

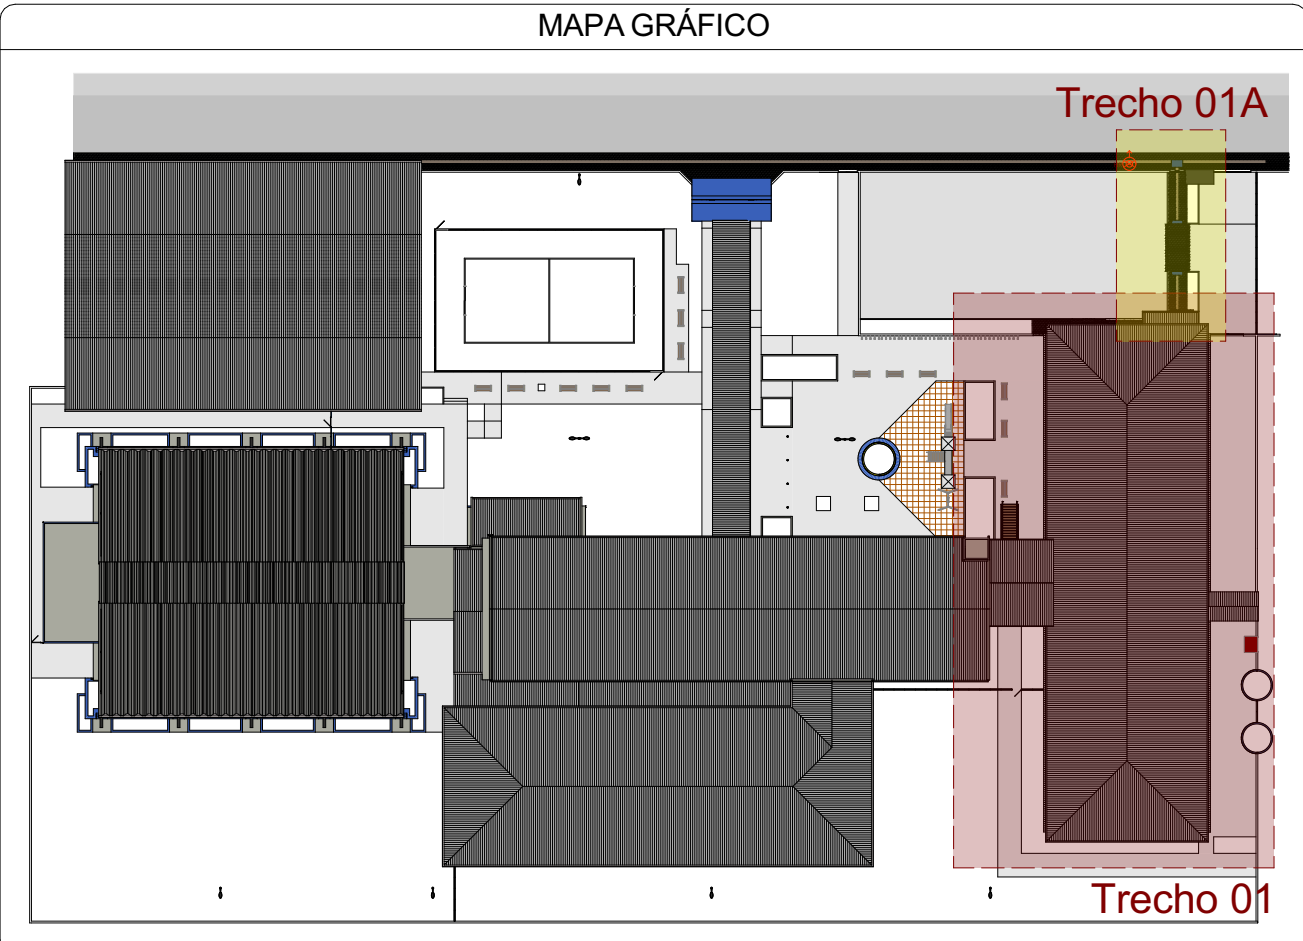

1	Lançamento inicial	05/2023	RAFAEL WS
AÇÃO	DESCRIÇÃO	DATA	RESPONSÁVEL

ASSOCIAÇÃO DOS MUNICÍPIOS DA REGIÃO DA FOZ DO RIO ITAJAI
Rua Luiz Lopes Gonzaga, 1655 - Bairro São Vicente - CEP 88309-421 - Itajaí-SC - CREA-SC 050.968-0
www.amfri.org.br
engenharia@amfri.org.br
amfri@amfri.org.br

Prefeitura Municipal de Balneário Camboriú
Estado de Santa Catarina

Código
169-2023

REFORMA CAIC AYRTON SENNA DA SILVA

Data
05/2023

Projeto
PREVENTIVO CONTRA INCÊNDIO -E2

Conteúdo da Folha
Pavimento Térreo
Trecho 01 e Trecho 01A

Desenho
Rafael WS

Projeto
PCI

Folha
02/10

Prefeitura Municipal
Fabricio José Satiro de Oliveira
Prefeito Municipal

Responsável Técnico
Rafael Calistro Borba
Engenheiro Civil - CREA/SC 093.343-9