


LEGENDA	
Simb. 2D	Descrição
	SPE - Extintor PQS - 4 Kg - 2-A 20-BC
	SPE - Extintor CO2 - 4 Kg
	Piso Antiderrapante Incombustível - PAI
	SAL - Placa de saída Luminosa autônoma - com ou sem seta - fixação em parede ou teto
	SAL - Placa de saída Fotoluminescente - com ou sem seta - fixação em parede ou teto
	SIE - Luminária de Emergência - 30 Leds ou Similar Mín. 100 Lumêns
	SIE - Bloco autônomo - 02 Faróis Leds ou Similar Mín. 1000 Lumêns
	Hidrate Tipo III - Mangueira Ø 1 1/2" - Esguicho Ø1/2"
	Hidrate de recalque em abrigo
	Central de Alarme do tipo Convencional
	Acionador de alarme com sinalizador visual e sonoro
	Parede com TRRF mínimo de 120 minutos - Conf. IN014
	Cobrimto da mangueira de Hidrate
	Tubulação SADI - PVC antichama - Ø Conf. Esquema Vertical
	Caminhamento máximo para saída de emergência
	Planta de Emergência - Instalada h.: 170 cm

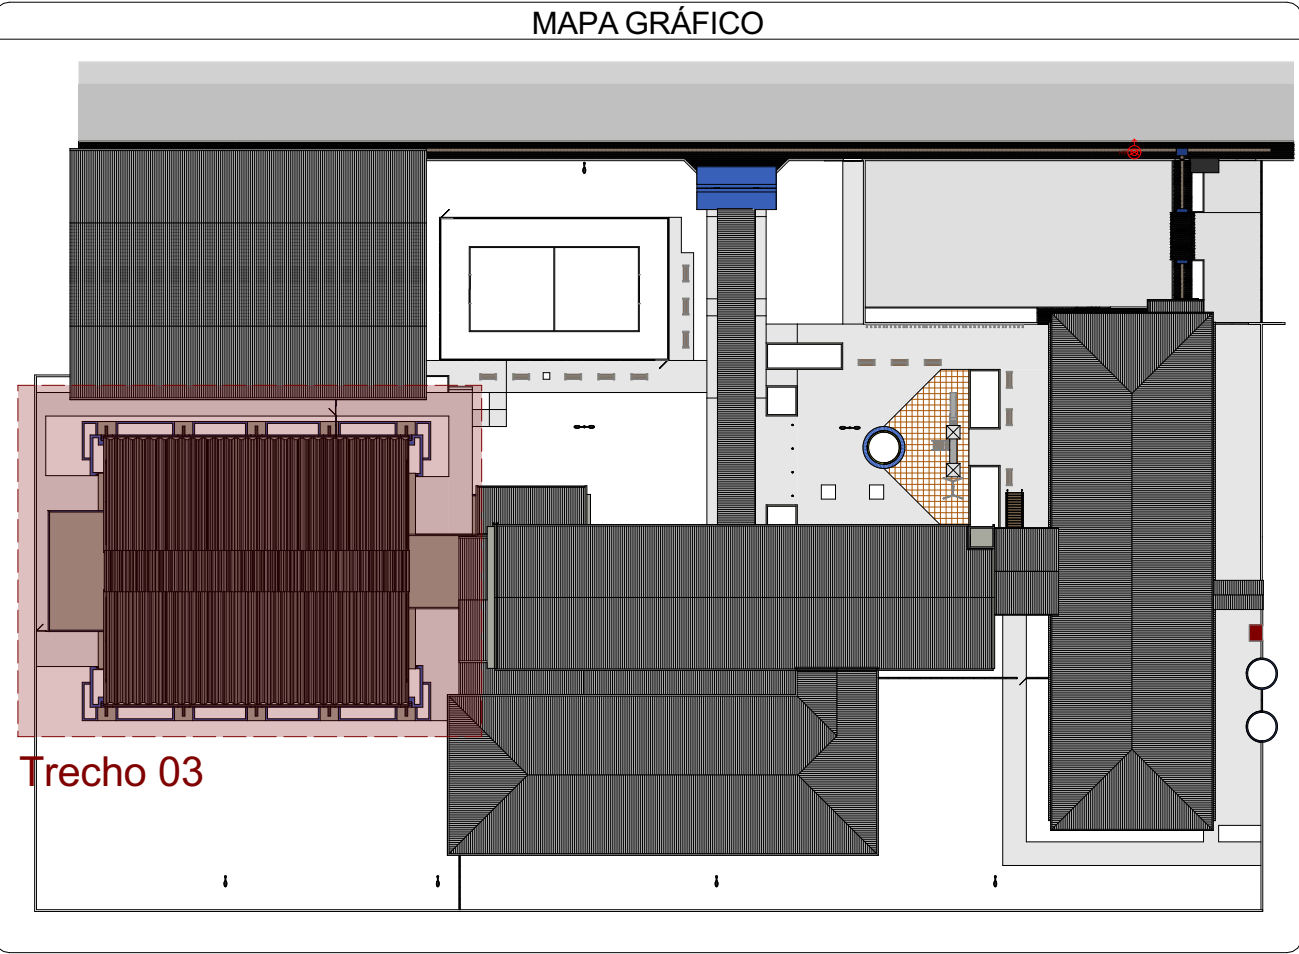

1		Lançamento inicial	05/2023	RAFAEL WS
AÇÃO		DESCRIÇÃO	DATA	RESPONSÁVEL
ASSOCIAÇÃO DOS MUNICÍPIOS DA REGIÃO DA FOZ DO RIO ITAJAÍ Rua Luiz Lopes Gonzaga, 1555 - Bairro São Vicente - CEP 88308-421 - Itajaí-SC - CREA-SC 050.968-0 www.amfri.org.br engenharia@amfri.org.br amfri@amfri.org.br				
Prefeitura Municipal de Balneário Camboriú Estado de Santa Catarina				
Código 169-2023				
Data 05/2023		Projeto PREVENTIVO CONTRA INCÊNDIO -E2		Conteúdo da Folha
Desenho Rafael WS		Endereço Rua Angelina, 598 - Bairro: Municipios.		Pavimento Térreo Trecho 03
Projeto PCI		Prefeitura Municipal		Responsável Técnico
Folha 04/10		Fabrício José Satiro de Oliveira Prefeito Municipal		Rafael Calistro Borba Engenheiro Civil - CREA/SC 093.243-9

PAVIMENTO TÉRREO - TRECHO 03
Escala: 1:75