




LEGENDA	
Simb. 2D	Descrição
	SPE - Extintor PQS - 4 Kg - 2-A-20-BC
	SPE - Extintor CO2 - 4 Kg
	Piso Antiderrapante Incombustível - PAI
	SAL - Placa de saída Luminosa autônoma - com ou sem seta - fixação em parede ou teto
	SAL - Placa de saída Fotoluminescente - com ou sem seta - fixação em parede ou teto
	SIE - Luminária de Emergência - 30 Leds ou Similar Min. 100 Lumêns
	SIE - Bloco autônomo - 02 Faróis Leds ou Similar Min. 1000 Lumêns
	Hidrante Tipo III - Mangueira Ø 1 1/2" - Esguicho Ø1/2"
	Hidrante de recalque em abrigo
	Central de Alarme do tipo Convencional
	Acionador de alarme com sinalizador visual e sonoro
	Parede com TRRF mínimo de 120 minutos - Conf. IN014
	Cobrimento da mangueira de Hidrante
	Tubulação SADI - PVC antichama - Ø Conf. Esquema Vertical
	Caminhamento máximo para saída de emergência
	Planta de Emergência - Instalada h.: 170 cm

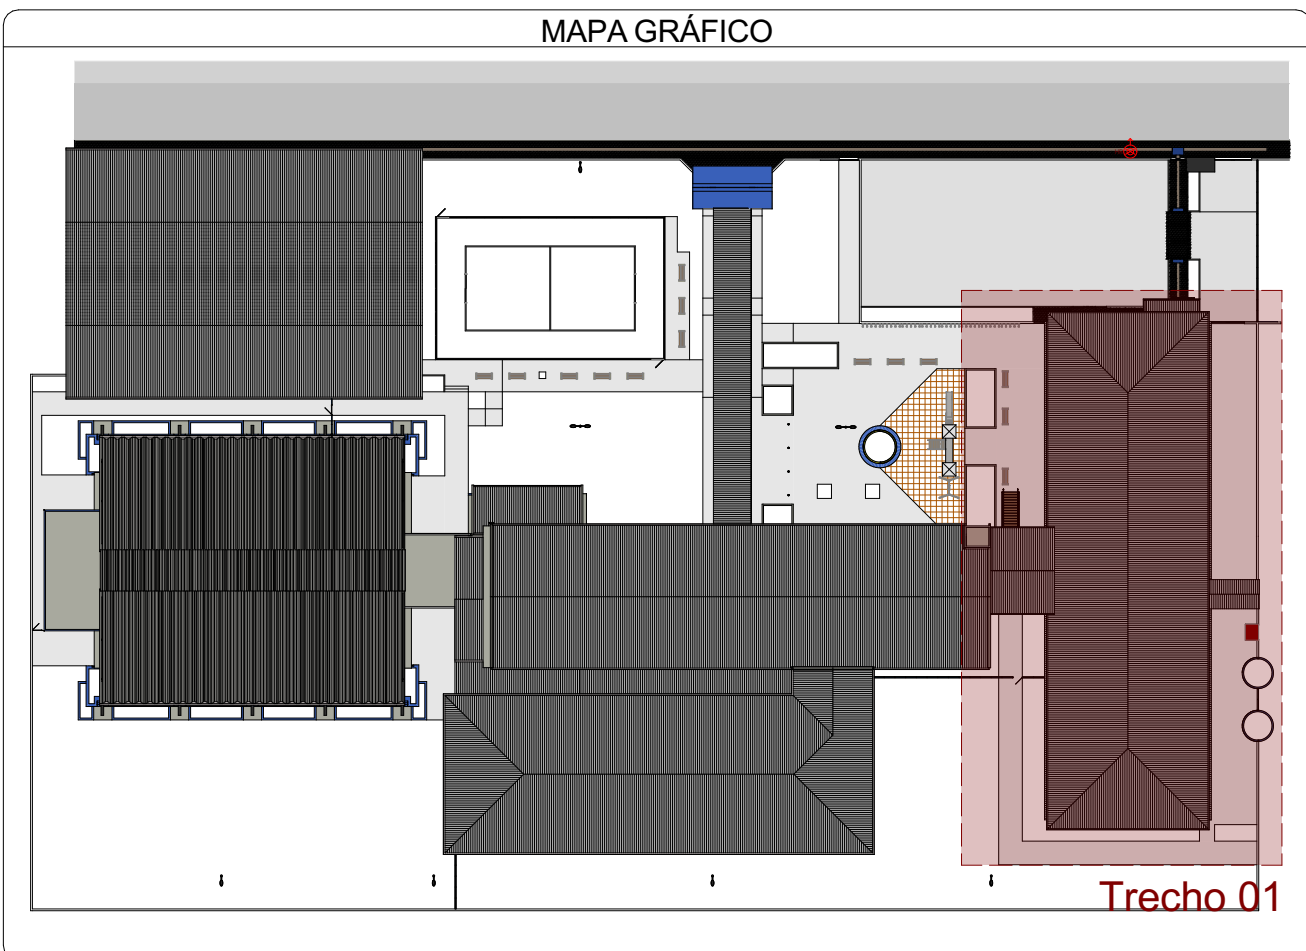

1	Lançamento inicial	05/2023	RAFAEL WS
AÇÃO	DESCRIÇÃO	DATA	RESPONSÁVEL
ASSOCIAÇÃO DOS MUNICÍPIOS DA REGIÃO DA FOZ DO RIO ITAJAI Rua Luiz Lopes Gonzaga, 1655 - Bairro São Vicente - CEP 88309-421 - Itajaí-SC - CREA-SC 050.968-0 www.amfri.org.br engenharias@amfri.org.br amfri@amfri.org.br			
Prefeitura Municipal de Balneário Camboriú Estado de Santa Catarina			
Código	REFORMA CAIC AYRTON SENNA DA SILVA		
169-2023			
Data	05/2023	Projeto	PREVENTIVO CONTRA INCÊNDIO -E2
Desenho	Rafael WS	Endereço	Rua Angelina, 598 - Bairro: Municipios.
Projeto	PCI	Prefeitura Municipal	Responsável Técnico
Folha	06/10	Fabício José Satrio de Oliveira Prefeito Municipal	Rafael Calistro Borba Engenheiro Civil - CREA-SC 993.243-9

PAVIMENTO SUPERIOR - TRECHO 01  
Escala: 1:75