


ANEXO IV - Recursos Materiais e Aspetos Físicos

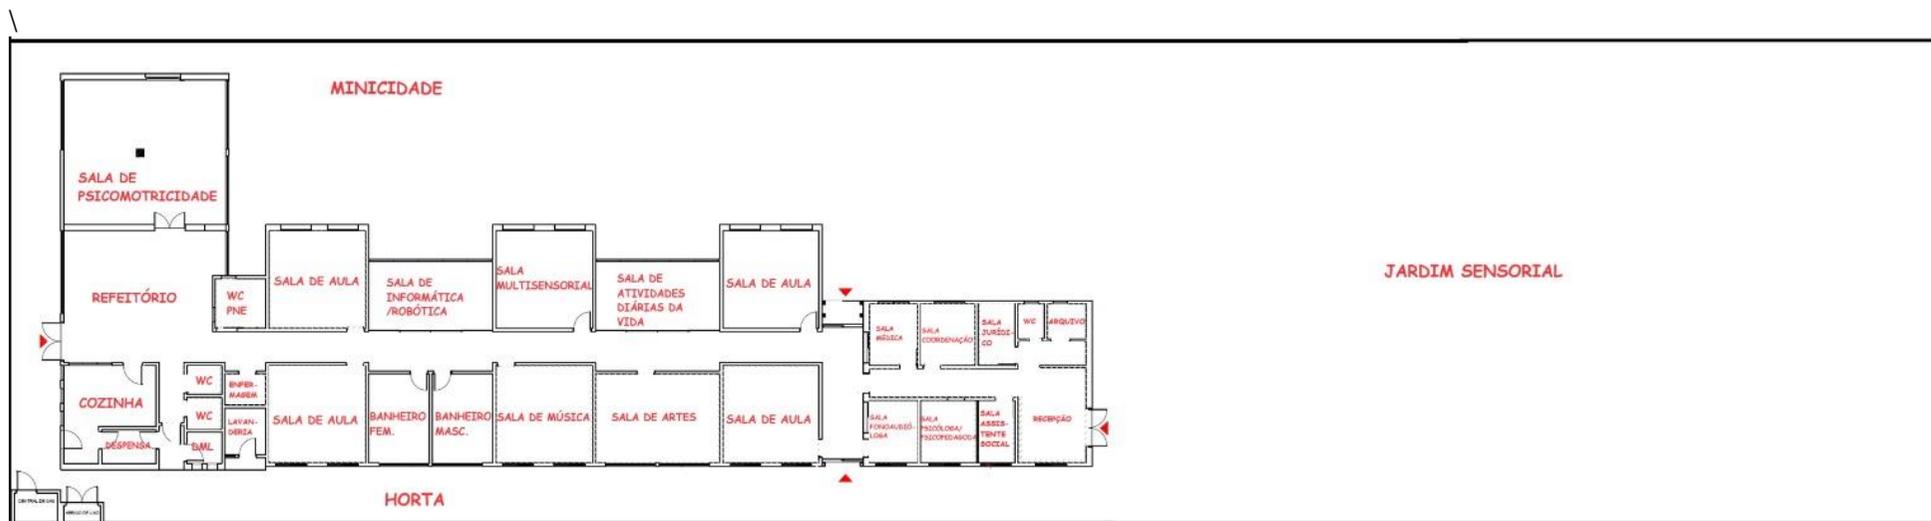

1. Sala de Psicomotricidade:
2. Refeitório:
3. Cozinha:
4. Despensa:
5. Enfermagem:
6. Lavanderia:
7. Sala de Aula I:
8. Sala de Aula II:
9. Sala de Informática/Robótica:
- 10.6 banheiros:

- 11. Sala de Música:**
- 12. Sala de Artes:**
- 13. Sala Multisensorial:**
- 14. Sala de Atividades Diárias da Vida:**
- 15. Sala de Aula III:**
- 16. Sala de Aula IV:**
- 17. Sala Médica:**
- 18. Sala Fonoaudióloga:**
- 19. Sala Coordenação:**
- 20. Sala Psicóloga/Psicopedagoga:**
- 21. Sala Assistente Social:**
- 22. Sala Jurídico:**
- 23. Arquivo:**
- 24. Recepção:**
- 25. Horta:**
- 26. Minicidade:**
- 27. Jardim Sensorial:**