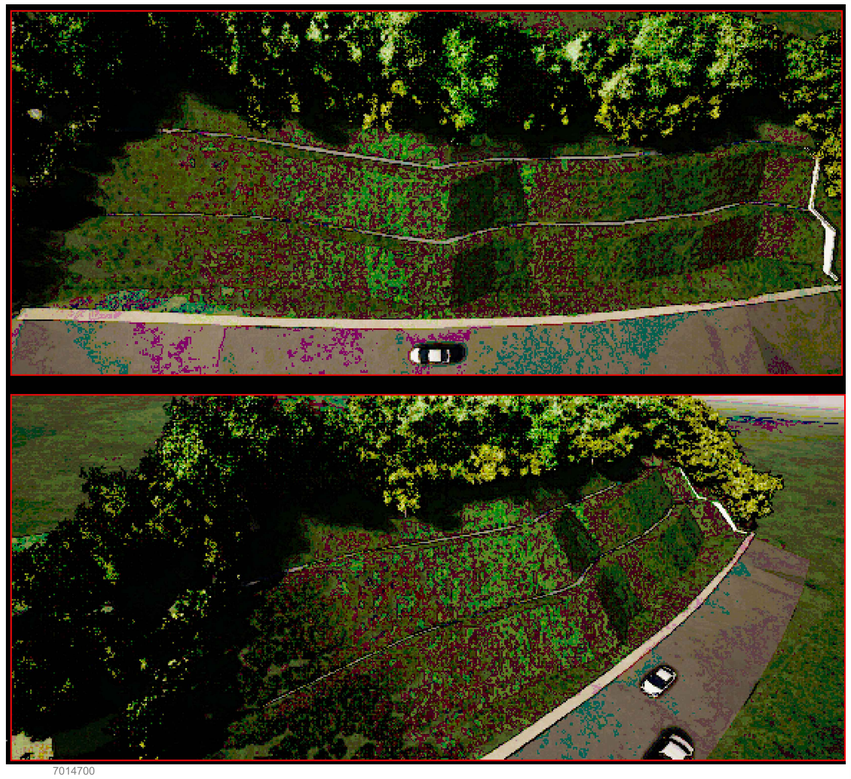

PLANTA GEOMÉTRICA

ESCALA 1 / 250

AÇÃO	DESCRIÇÃO	DATA	RESPONSÁVEL
0	Emissão inicial	03/2018	DDS

AMFRI

ASSOCIAÇÃO DOS MUNICÍPIOS DA REGIÃO DA FOZ DO RIO ITAJAÍ
Rua Luiz Lopes Gonzaga, 1655 - Bairro São Vicente - CEP 88309-421 - Itajaí-SC - CREA-SC 050.968-0
www.amfri.org.br amfri@amfri.org.br engenharia@amfri.org.br

Prefeitura Municipal de Balneário Camboriú
Estado de Santa Catarina

ESTRADA DA RAINHA

Data: Março/2019
Escala: Indicada
Projeto: RETALUDAMENTO DE ENCOSTA E DRENAGEM PLUVIAL
Conteúdo da Folha: Planta geométrica
Desenho: Christian
Folha: 01/04
Prefeitura Municipal: Fabricio José Satiro de Oliveira, Prefeito Municipal
Responsável Técnico: Djan Dinis de Souza, Engenheiro Civil - CREA-SC 065.639-8