



LEGENDAS	
	Remover
	Existente

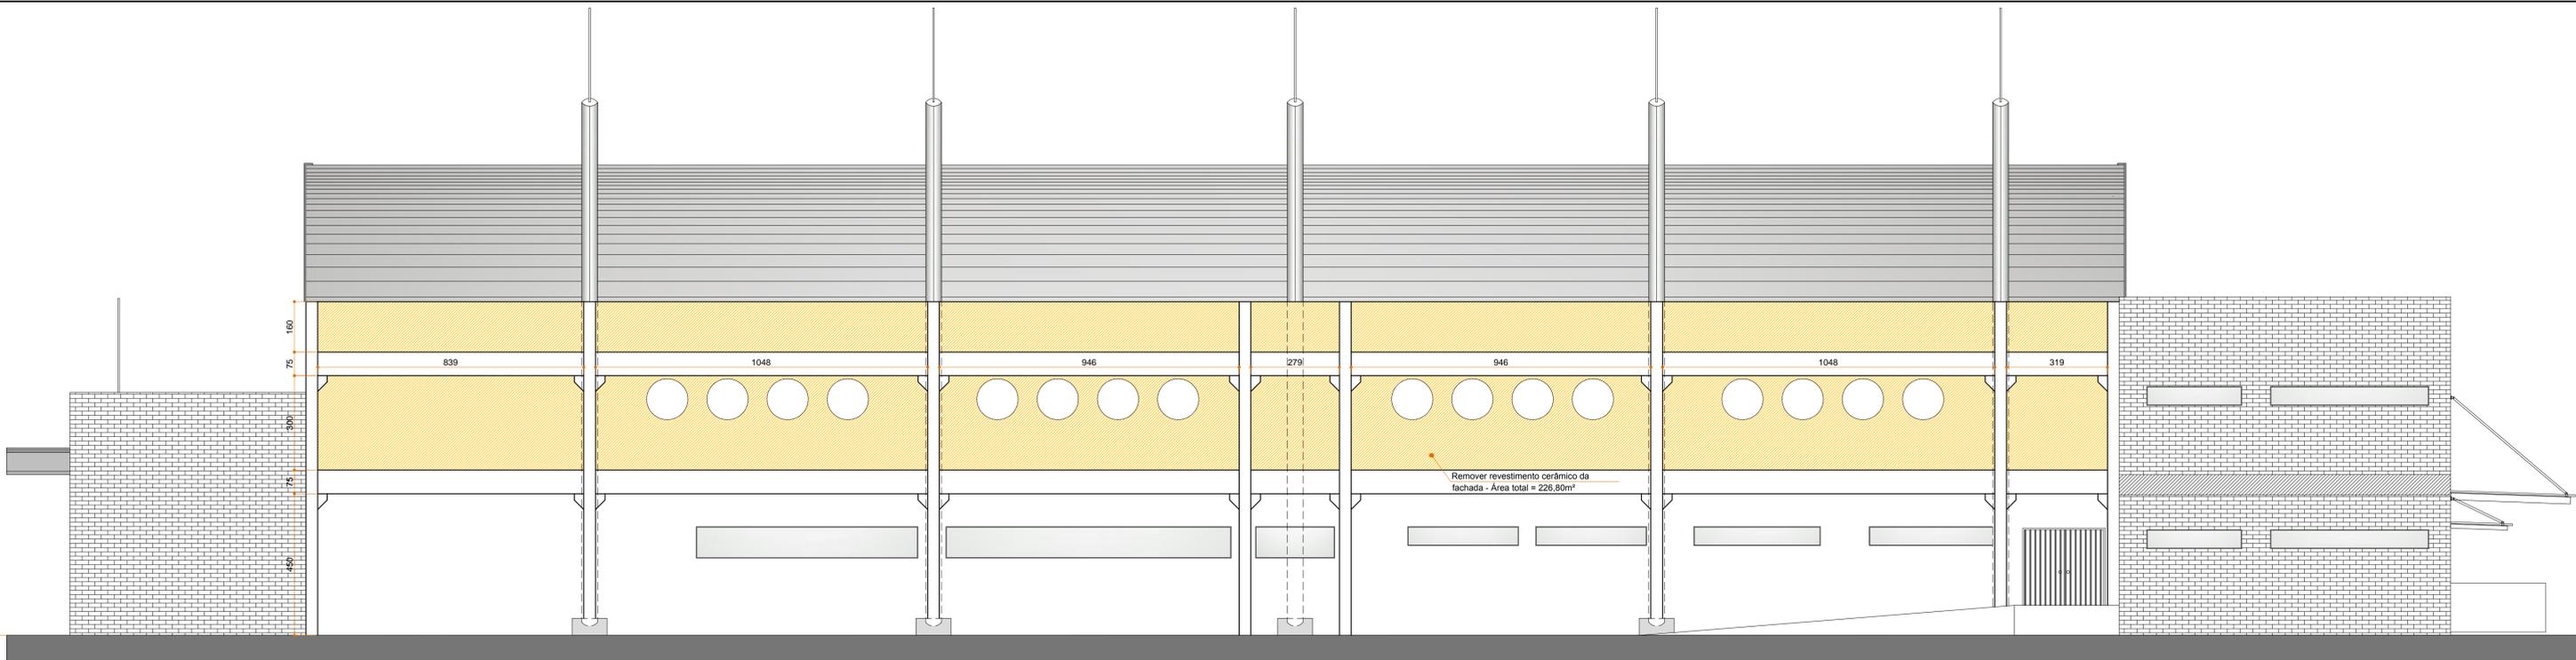

**ELEVAÇÃO LATERAL DIREITA**  
ESCALA 1:100

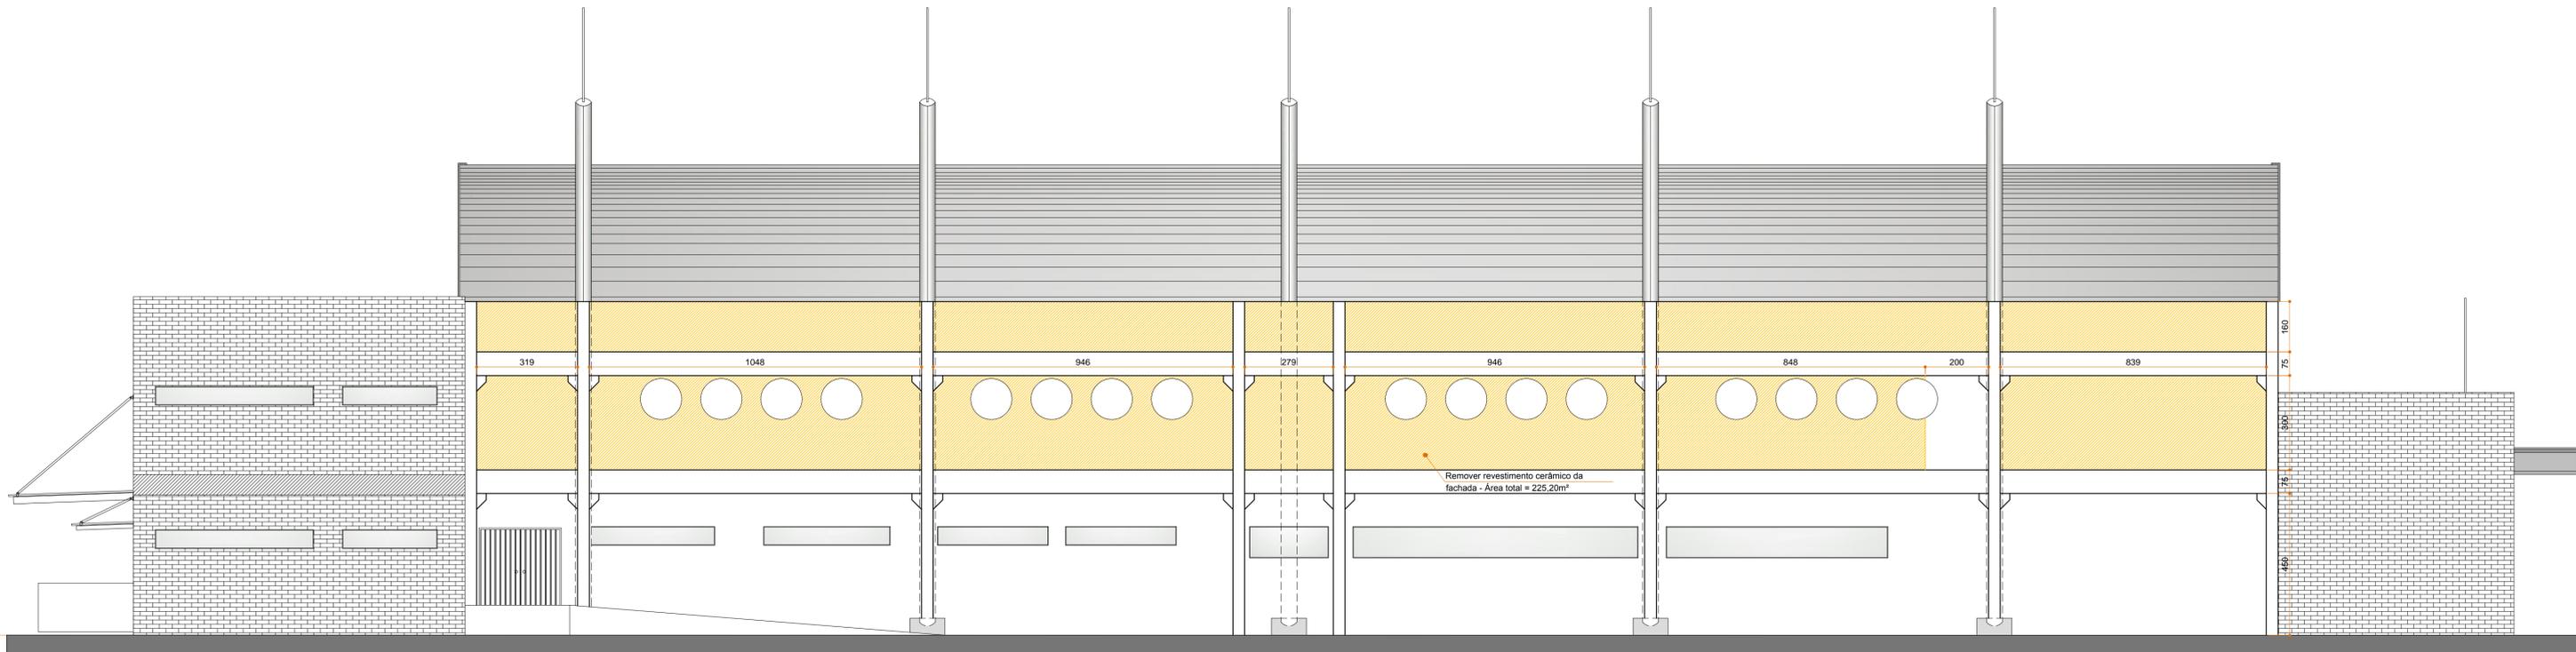

**ELEVAÇÃO LATERAL ESQUERDA**  
ESCALA 1:100

2	Checklist 2 - Caixa Econômica	03/2019	RN
AÇÃO	DESCRIÇÃO	DATA	RESPONSÁVEL
 <b>ASSOCIAÇÃO DOS MUNICÍPIOS DA REGIÃO DA FOZ DO RIO ITAJAI</b> Rua Luiz Lopes Gonzaga, 1655 - Bairro São Vicente - CEP 88309-421 - Itajaí-SC - CREA-SC 050.968-0 www.amfri.org.br amfri@amfri.org.br engenharia@amfri.org.br			
<b>Prefeitura Municipal de Balneário Camború</b> Estado de Santa Catarina			
<b>REFORMA GINÁSIO MULTIEVENTOS HAMILTON LINHARES CRUZ</b> Rua Aquiles da Costa - Bairro da Barra			
Data	Projeto	Conteúdo da Folha	
Agosto/2018	<b>REFORMA</b>	Elevação Lateral Direita e Esquerda com áreas de remoção de cerâmica	
Escala			
Indicada			
Desenho	Prefeitura Municipal	Responsável Técnico	
Alice Frainer		Ralf Nordt	
Folha	Fabricio José Satiro de Oliveira	Engenheiro Civil - CREA-SC 018.759-9	
06/09			