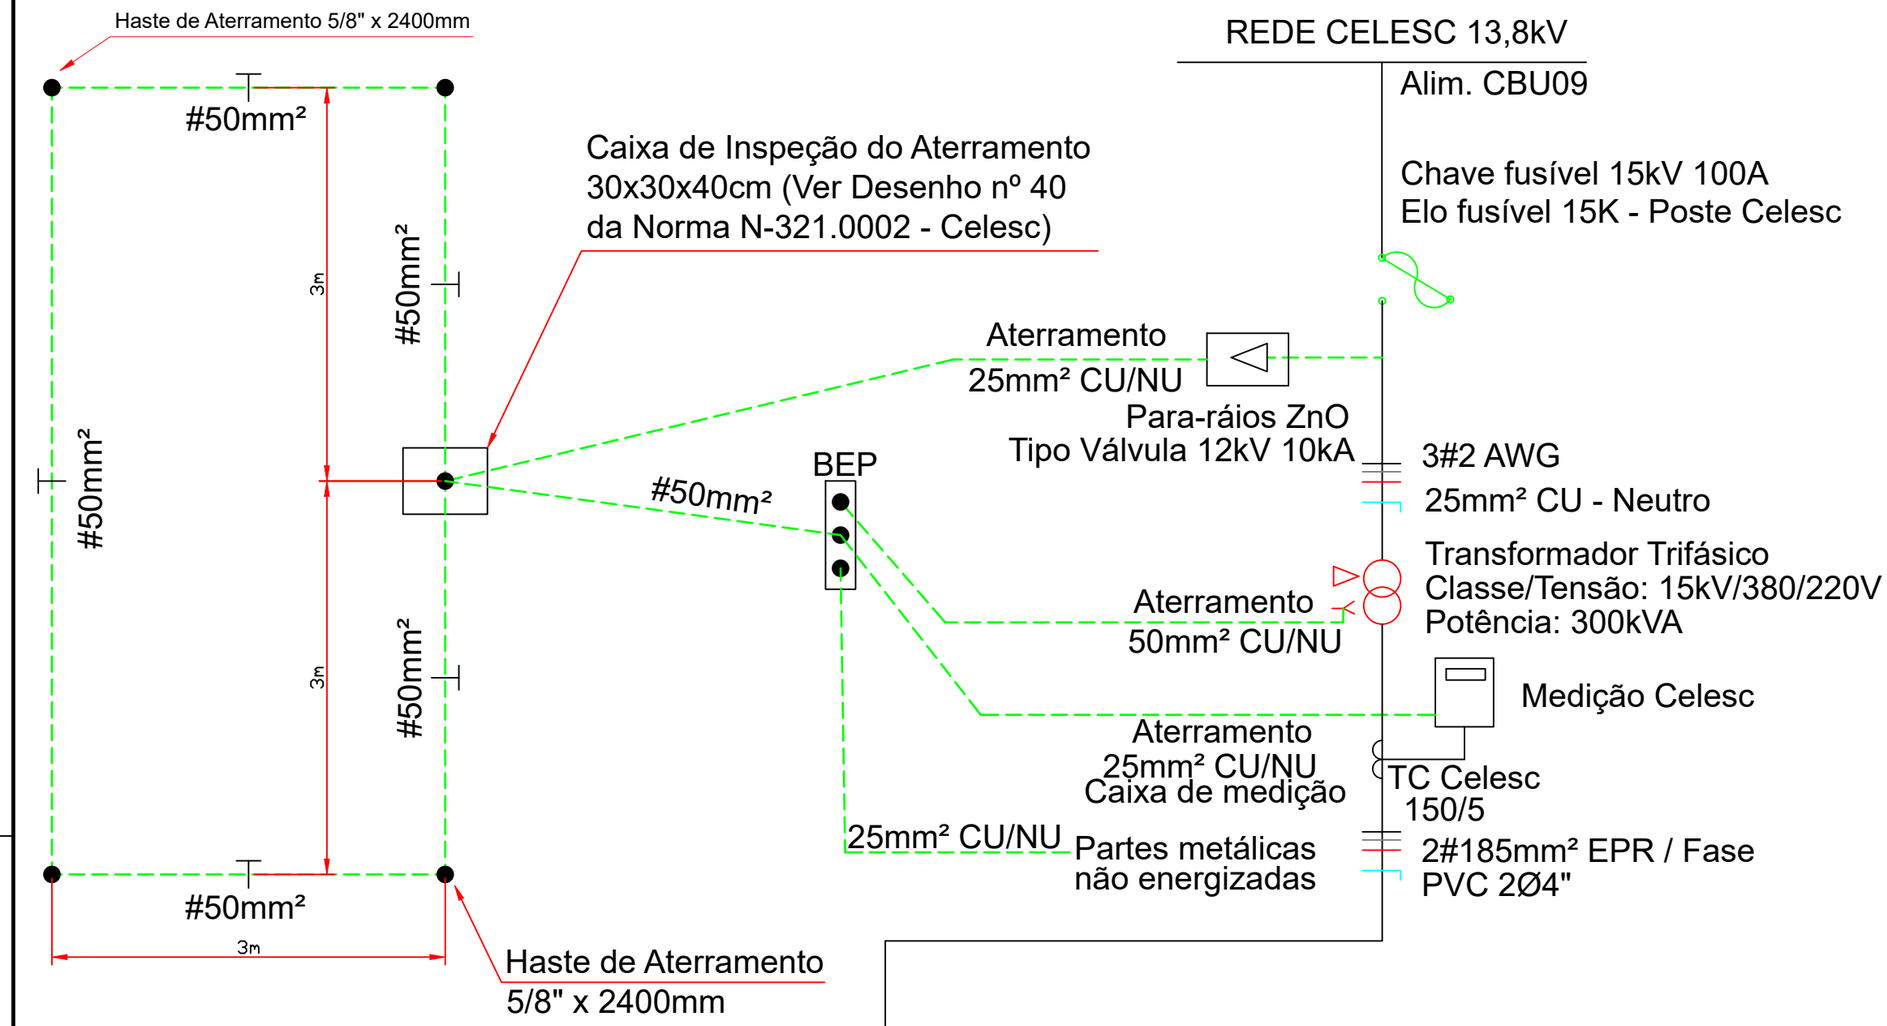

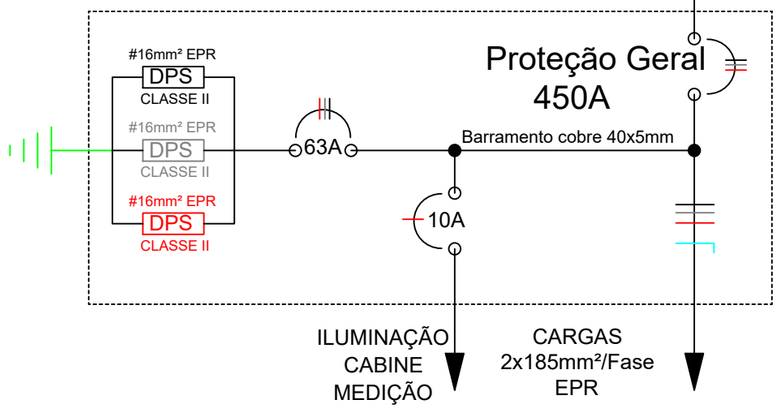

DIAGRAMA UNIFILAR

S/ ESCALA

PLANO DE TRABALHO

O Serviço de Construção, em conjunto com a empreiteira deverá planejar a execução da obra, de acordo com o projeto e a situação da rede existente em campo, prevendo os recursos necessários, materiais, mão-de-obra e equipamentos - e solicitar o Desligamento/Bloqueio de Linha Viva, seguindo as instruções Normativa em vigor na CELESC (I-332.0023-Solicitação de Desligamento e I-332.0025-Bloqueio de Religamento). Todos os procedimentos de segurança deverão ser observados e seguidos de acordo com a NR-10. Inclusive os equipamentos a serem desligados (citados abaixo), deverão ser conferido em campo antes da execução da obra.

TRECHO A SER INTERDITADO: EQUIPAMENTO A SER DESLIGADO: FU - 73567

ALERTAMOS QUE:

Antes do início dos trabalhos, o fiscal ou equipe de emergência do COD, deverá desligar a rede de energia elétrica, testar, aterrar, sinalizar com placa e, posteriormente, entregar livre à empreiteira, através do DTD;
Após a conclusão do trabalho, o fiscal ou equipe de emergência do COD, após receber a linha livre de empreiteira, através do DTD, providenciará a retirada do aterramento, da placa de sinalização e o fechamento da chave, energizando a rede.

AMFRI - ASSOCIAÇÃO DOS MUNICÍPIOS DA REGIÃO DA FOZ DO RIO ITAJAÍ
Rua Luiz Lopes Gonzaga, nº 1655 - Bairro São Vicente - Itajaí-SC - CREA/SC nº 050968-0

Estado de Santa Catarina
Prefeitura Municipal de BALNEÁRIO CAMBORIÚ

ESCALA: S/ESCALA

PROJETO: UNIFILAR

REFERÊNCIA: REFORMA CAIC AYRTON SENNA DA SILVA

LOCAL: Rua Angelina, Municípios, Município de Balneário Camboriú - SC

FU: 73567

ALIMENTADOR: CBU09

TENSÃO: 15 kV

PREFEITURA MUNICIPAL: Fabrício José Satiro de Oliveira, Prefeito Municipal

PROJETO: Ricardo Wagner Sandri, ENGENHEIRO ELETRICISTA, CREA Nº 20132-5

DATA: OUT/2023

FOLHA: 02/05