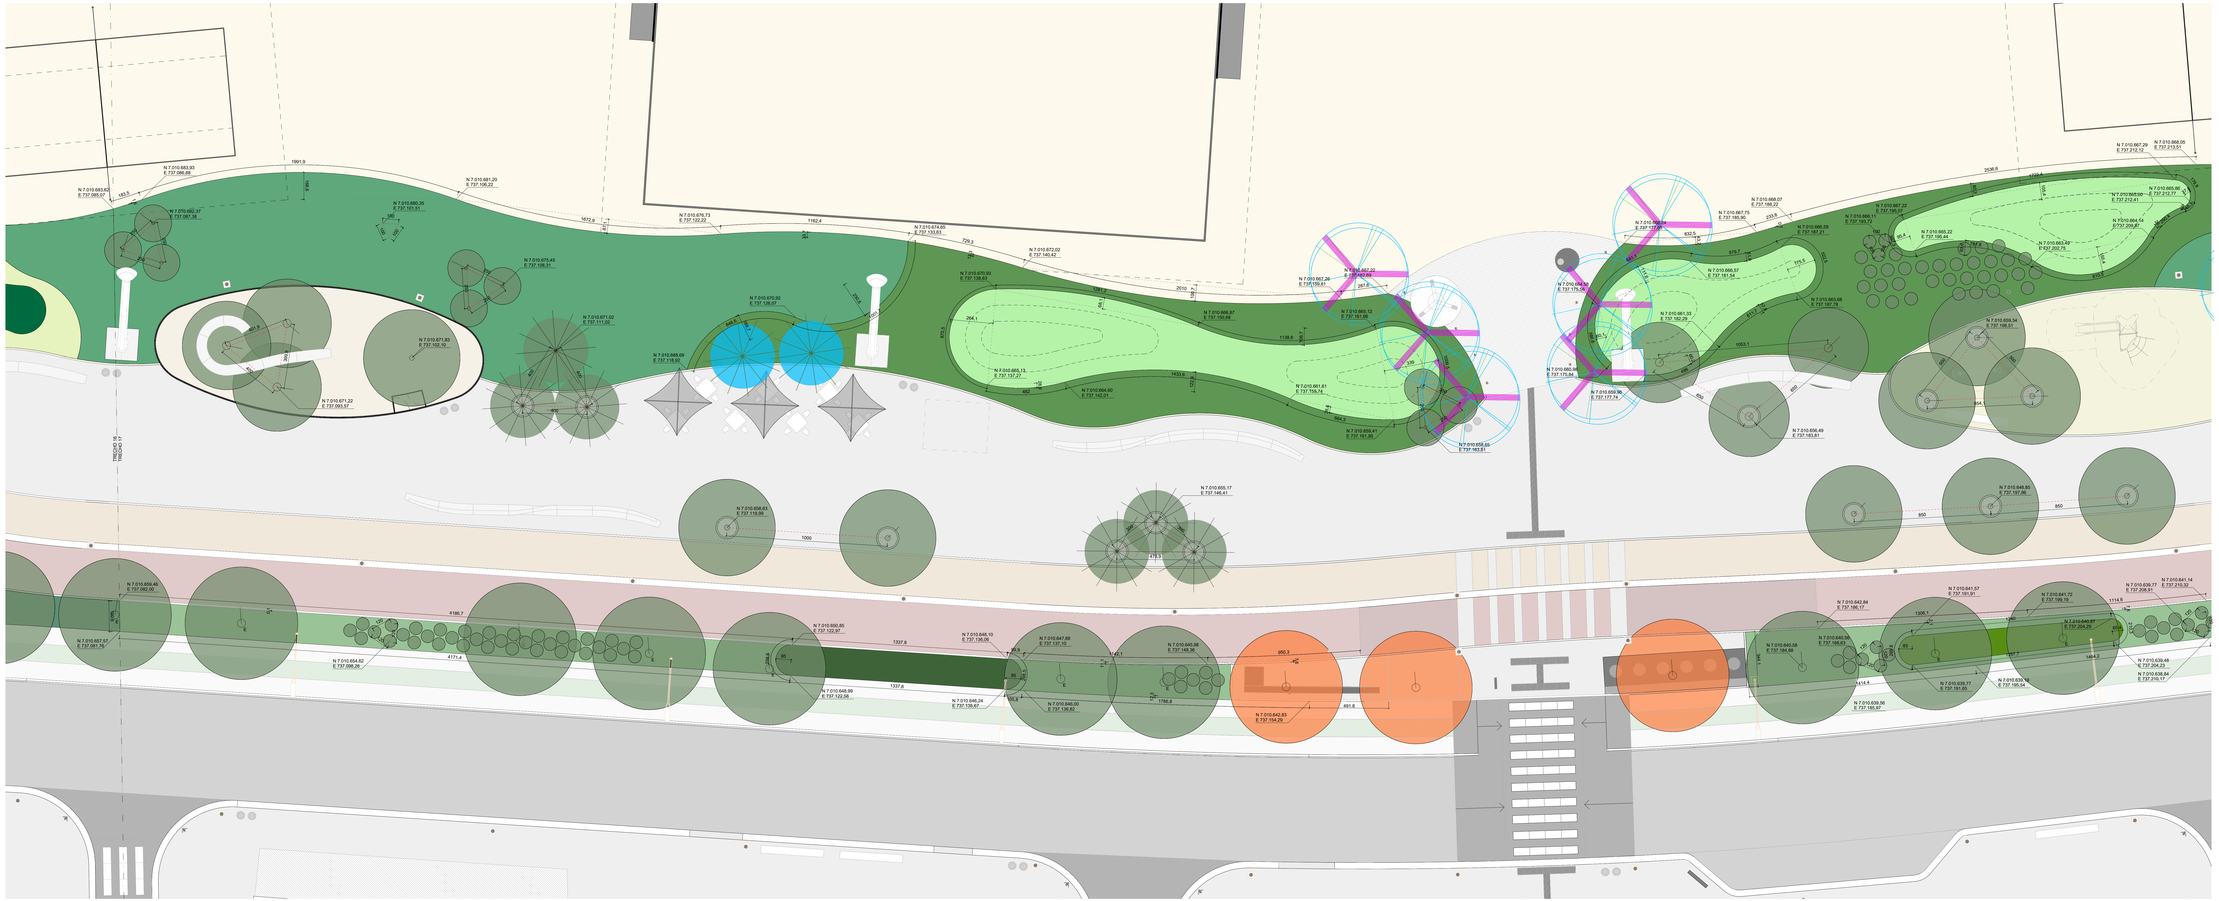

SIMBOLOGIA

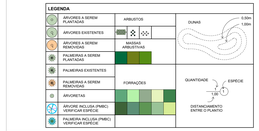

PLANTA CHAVE

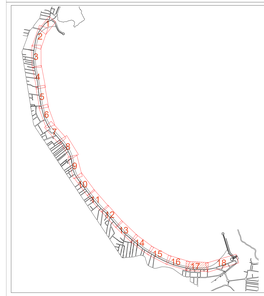

NOTAS GERAIS

1 - COTAS EM METROS.
2 - TODAS AS COTAS DEVERÃO SER CONFERIDAS NO LOCAL;
3 - EM CASO DE DIVERGÊNCIA ENTRE DESENHOS E COTAS, PREVELECERÃO SEMPRE AS COTAS;
4 - EM CASO DE ALTERAÇÃO OU SUBSTITUIÇÃO NOS MATERIAIS DE ACABAMENTO E/OU DETALHES, ESTAS DEVERÃO SER APROVADAS PELO AUTOR DO PROJETO ANTES DE SEREM EXECUTADAS; EM CASO CONTRÁRIO, CABERÁ AO SEU AUTOR TOTAL RESPONSABILIDADE PELO RESULTADO FINAL;
5 - TODOS OS DETALHES CONSTANTES DESTES PROJETOS DEVERÃO SER EXAMINADOS PELO CONSTRUTOR E PELO EXECUTOR, OS QUAIS PASSARÃO A ENDOSSAR E SER CO-RESPONSÁVEIS PELO RESULTADO FINAL E BOM FUNCIONAMENTO DOS MESMOS.

R02	17/07/2024	REVISÃO PMBC
R00	19/08/2022	EMISSÃO INICIAL

PROJETO DE INTERVENÇÃO URBANA E PAISAGÍSTICA
PRAIA CENTRAL - BALNEÁRIO CAMBORIÚ - SC

PROJETO:
RENOVAÇÃO URBANA DA PRAIA CENTRAL DE BALNEÁRIO CAMBORIÚ / SC

DISCIPLINA: PAISAGISMO	FASE: PROJETO EXECUTIVO
TRECHO DO PROJETO: TRECHO 17 - (RUA 4400 / RUA 4750)	PRANCHA: 17. 101
TÍTULO: LOCAÇÃO PLANTIO (PARTE 1)	REVISÃO: R02

ARQUIVO	DATA	ESCALA	RESP. PROJETO	COORDENADOR
PCBC-PAI-PE-DES-17. 101_R00	19/08/2022	1:100	IDC	IDC

A1E2
(594x1600)