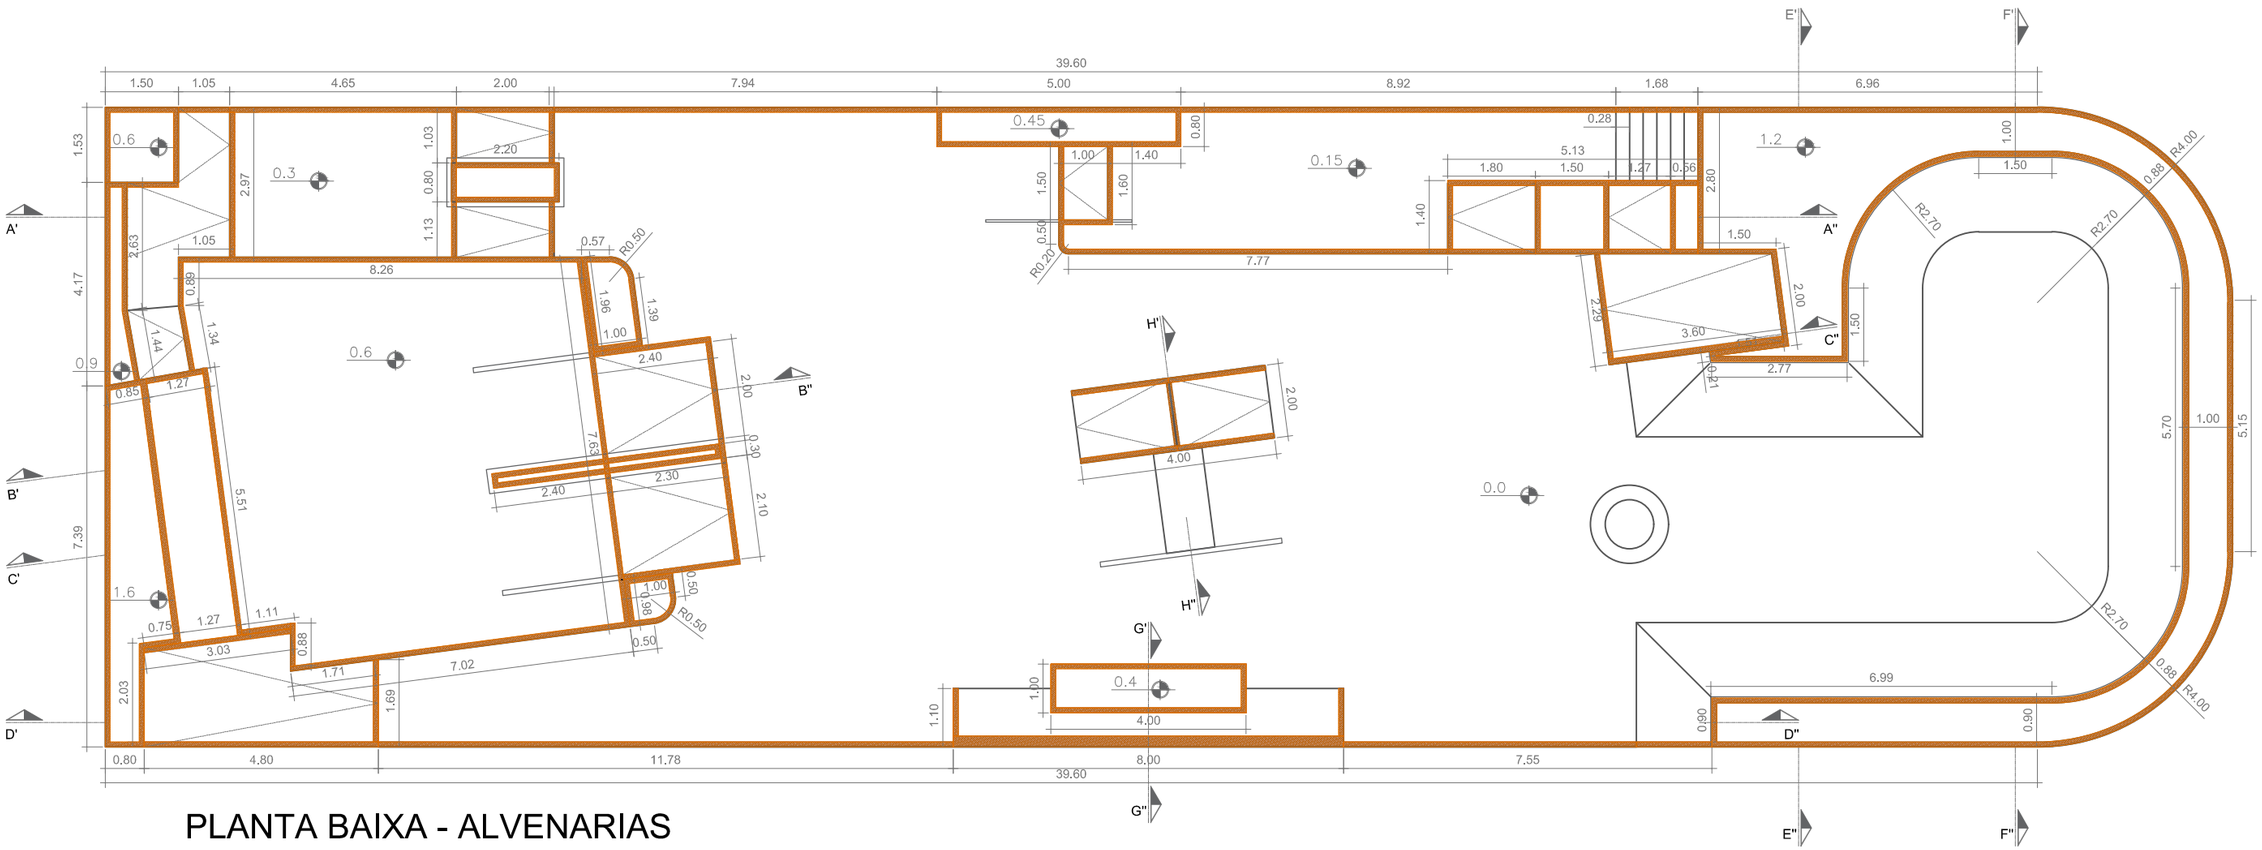

PLANTA BAIXA - ALVENARIAS

PREFEITURA BALNEÁRIO CAMBORIÚ

PROJETO:

PISTA DE SKATE

ENDEREÇO: RUA 10, S/N
BAIRRO CENTRO, BALNEÁRIO CAMBORIÚ/SC

PROPRIETÁRIO: PRFEITURA MUNICIPAL DE BALNEÁRIO CAMBORIÚ (CNPJ: 83.102.285/0001-07)

PROJETISTA: GIOVANNI PASQUALE BENINCA
(CREA /SC: 139359-9)

DESENHISTA: ANA CATHARINA E. SCHIPPER

PLANTA BAIXA
ESCALA 1/125

06 / 19