




CORTE ESTRUTURAL
ESCALA 1/25

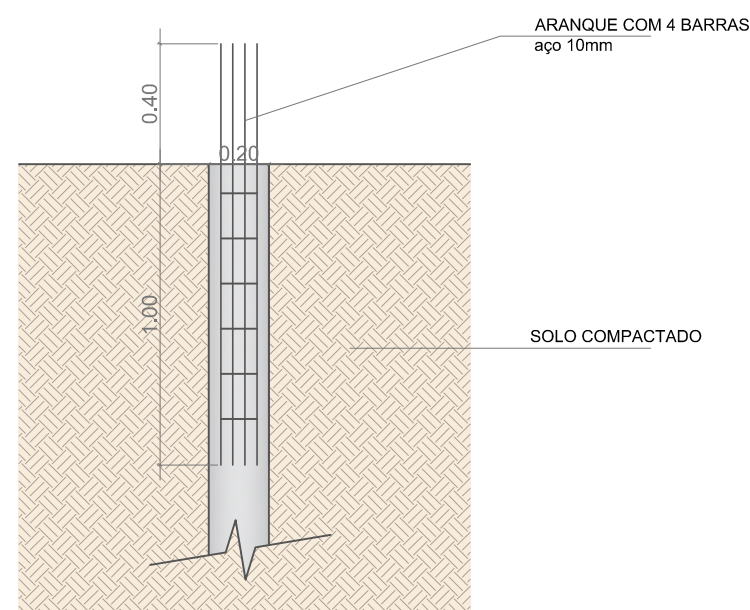


**DETALHE BROCA
ARRANQUE PILARES**
ESCALA 1/25

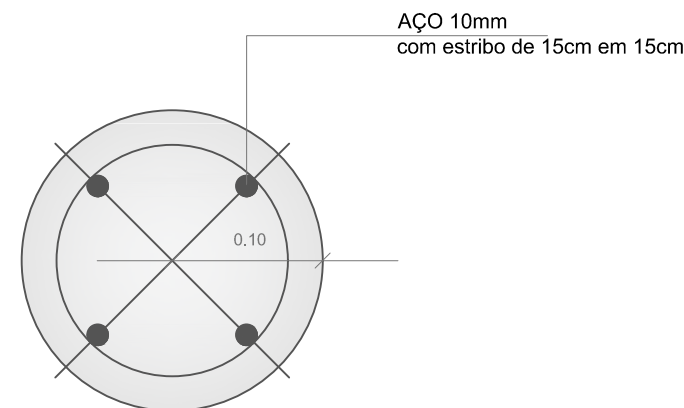


DETALHE ARMAÇÃO BROCA
ESCALA 1/5

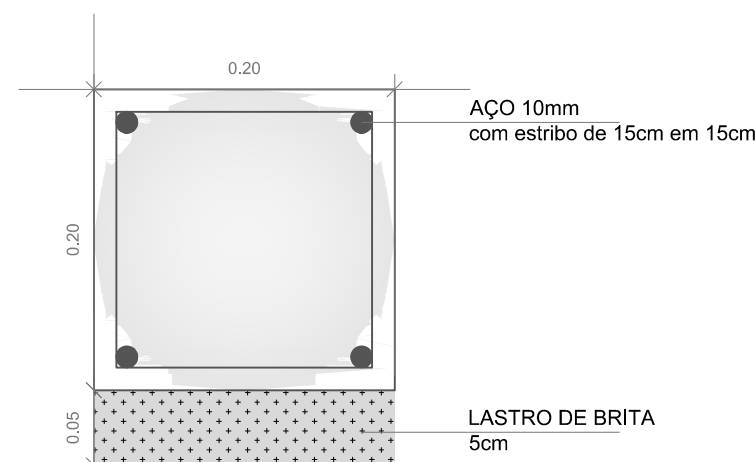

**DETALHE ARMAÇÃO
VIGA BALDRAME**
ESCALA 1/5

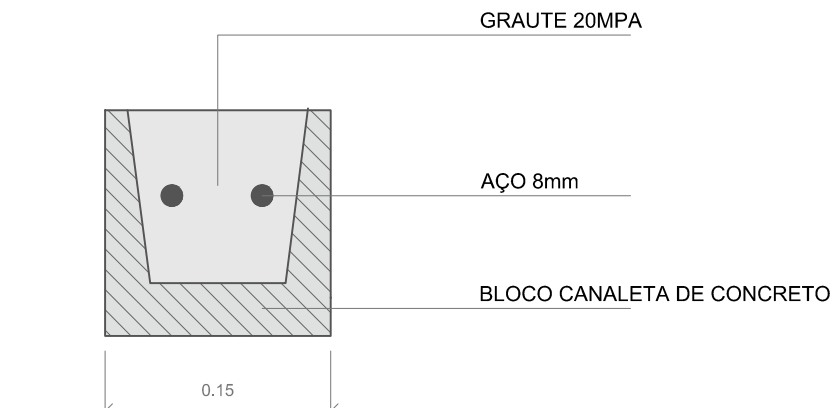

**DETALHE ARMAÇÃO
CINTA DE AMARRAÇÃO VIGA**
ESCALA 1/5

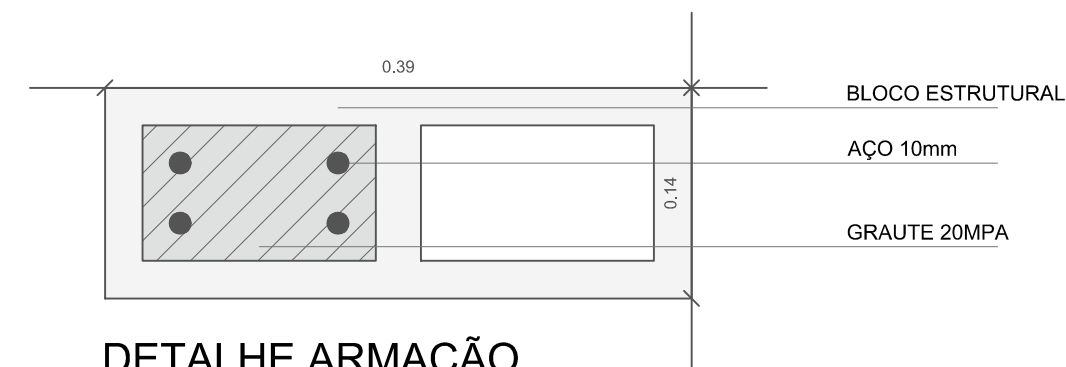

**DETALHE ARMAÇÃO
DAS COLUNAS/PILARETES**
ESCALA 1/5