




**Planta Baixa Terreo**  
ESC: 1/75


**LEGENDA:**

- PAREDE EXISTENTE:**
- PAREDE A DEMOLIR:**
- PAREDE A CONSTRUIR:**

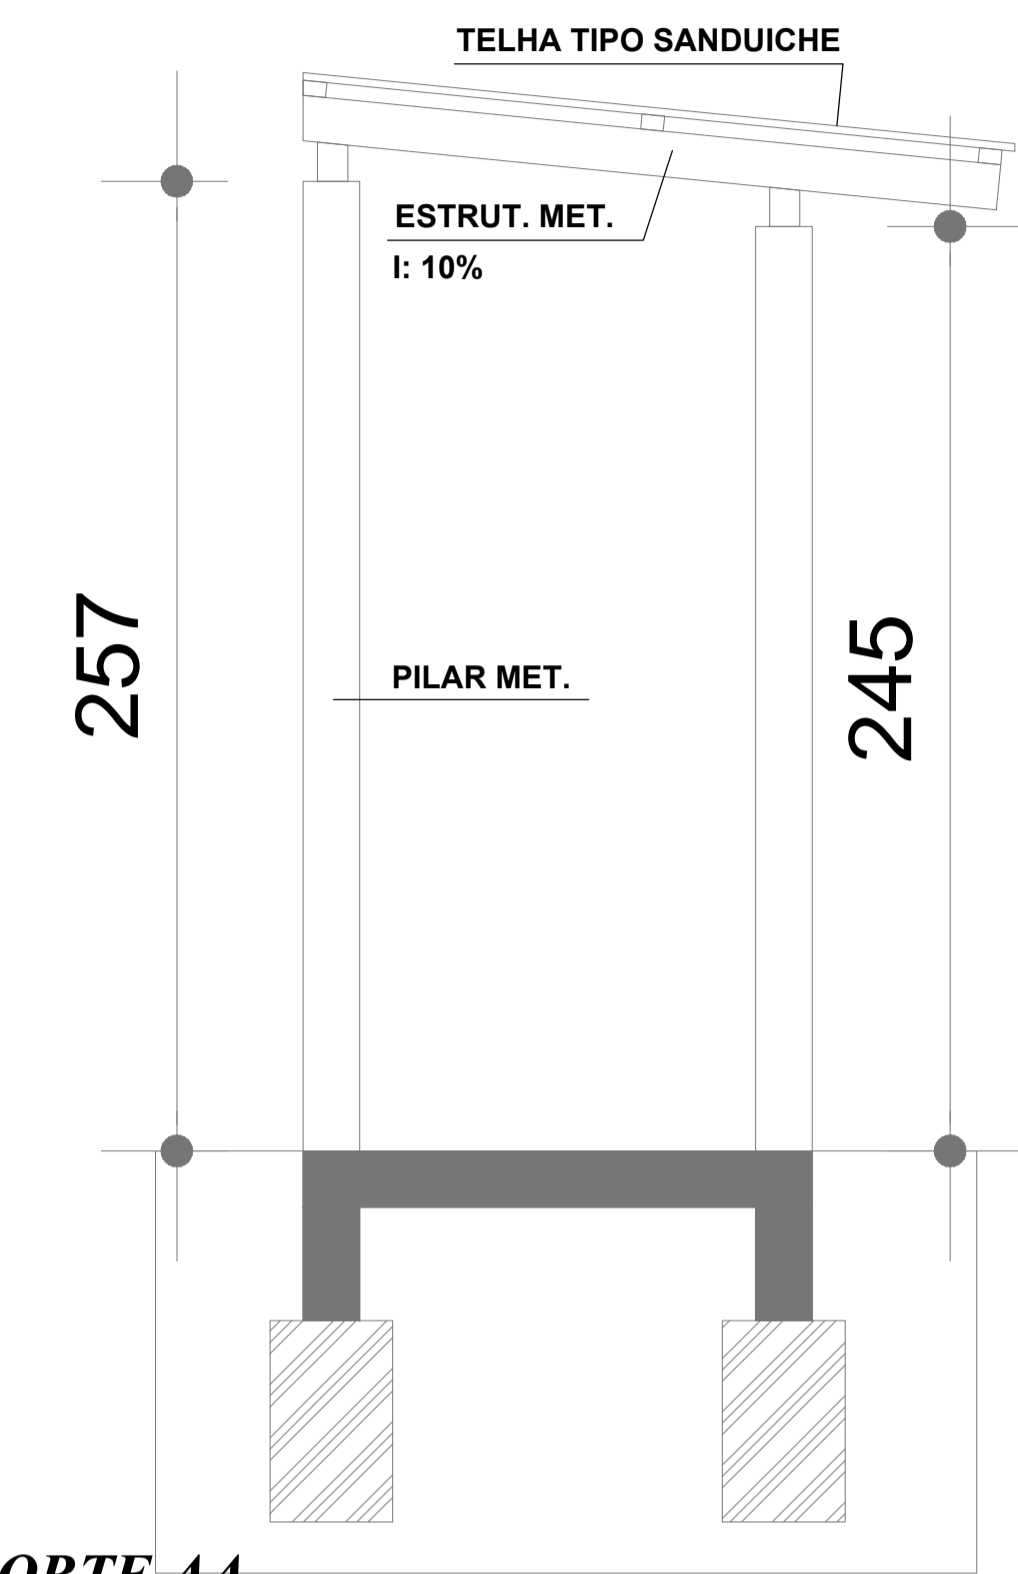

**CORTE AA**  
ESC: 1/20

**APROVAÇÕES:**  
DECLARO QUE A APROVAÇÃO DO PROJETO NÃO IMPLICA NO RECONHECIMENTO POR PARTE DA PREFEITURA DO DIREITO DE PROPRIEDADE DO TERRENO  
DECLARO QUE AS INFORMAÇÕES E OS CÁLCULOS DAS ÁREAS CONTIDAS NO PROJETO, SÃO VERDADEIROS E DE TOTAL RESPONSABILIDADE DO AUTOR DO MESMO.

<b>Planta Baixa Terreo</b>	
REFORMA HOSPITAL RUTH CARDOSO (VESTIÁRIOS COVID)	
R. Angelina, s/n - Municípios - Balneário Camboriú-SC	
	
RESP. TÉCNICO PROJETO:	PROPRIETÁRIO:
TONI FAUSTO FRAINER CREA/SC 6482	PREFEITURA MUNICIPAL DE BALNEÁRIO CAMBORIÚ-SC
ESCALA:	ÁREA TOTAL:
IND	Prancha
DATA:	TIPO PRANCHA:
maio/2020	A1
DESENHO:	
Jean Carlo (9601-5593)	
<b>01/02</b>	